



04004080607000008



3741

ΕΦΗΜΕΡΙΣ ΤΗΣ ΚΥΒΕΡΝΗΣΕΩΣ

ΤΗΣ ΕΛΛΗΝΙΚΗΣ ΔΗΜΟΚΡΑΤΙΑΣ

ΤΕΥΧΟΣ ΤΕΤΑΡΤΟ

Αρ. Φύλλου 408

6 Ιουλίου 2000

ΠΕΡΙΕΧΟΜΕΝΑ

ΑΠΟΦΑΣΕΙΣ

- Αναγνώριση οδού σαν προυφιστάμενη του έτους 1923 εντός του Ο.Τ. 135 σχεδίου πόλεως Μεσολογγίου Ν. Αιτ/νίας. 1
- Διόρθωση σφάλματος της 4814/18.11.87 αποφάσεως Νομάρχη Αιτ/νίας (ΦΕΚ 1250/Δ/87). 2

ΑΠΟΦΑΣΕΙΣ

- Αριθ. 1916/οικ (1)
- Αναγνώριση οδού σαν προυφιστάμενη του έτους 1923 εντός του Ο.Τ. 135 σχεδίου πόλεως Μεσολογγίου Ν. Αιτ/νίας.

Ο ΝΟΜΑΡΧΗΣ ΑΙΤΩΛΟΑΚΑΡΝΑΝΙΑΣ

Έχοντας υπόψη:

1. Τις διατάξεις του Ν.Δ. της 17.7.23 «περί σχεδίων πόλεων κλπ.»
2. Τις διατάξεις του Ν. 2218/94/ΦΕΚ/Α' και του Ν. 2240/94/ΦΕΚ 153 Α' «περί Νομαρχιακής Αυτοδιοίκησης».
3. Το ΦΕΚ 355/Β/4.5.1995 «Δημοσίευση Οργανισμού Νομαρχιακής Αυτοδιοίκησης Αιτ/νίας».

4. Το τοπογραφικό διάγραμμα της Λαμπρινής Κοντόβα.

5. Την 193/99 Απόφαση του Δημοτικού συμβουλίου Μεσολογγίου.

6. Την σύμφωνη γνωμοδότηση του Συμβουλίου ΧΟΠ του Νομού όπως διατυπώθηκε στην 7/00 πράξη θέμα 4ο.

7. Το γεγονός ότι δεν προκαλείται δαπάνη σε βάρος του κρατικού προϋπολογισμού (αρθρ. 29 Α του Ν. 1558/85) όπως αυτό προστέθηκε με το αρθρ. 27 του Ν. 2081/92 ΦΕΚ 154/Α, ούτε εις βάρος του προϋπολογισμού του οικείου ΟΤΑ.



8. Την υπ' αριθμ. 367/10.3.99 Απόφαση Νομάρχη «Περί μεταβίβασης αρμοδιοτήτων, αποφασίζουμε:


Εγκρίνεται η αναγνώριση σαν προ του 23 της στενωπού που διέρχεται από το Ο.Τ. 135 του σχεδίου πόλεως Μεσολογγίου Ν. Αιτωλ/νίας και όπως ακριβώς απεικονίζεται στο συν/κό τοπ/κό το οποίο αποτελεί αναπόσπαστο τμήμα αυτής της απόφασης.

Η απόφαση αυτή να δημοσιευθεί στην Εφημερίδα της Κυβερνήσεως και ισχύει από την ημερομηνία δημοσίευσής.

Μεσολόγγι, 14 Ιουνίου 2000

Με εντολή Νομάρχη
Ο Βοηθός Νομάρχη
ΔΗΜΗΤΡΙΟΣ ΓΕΡΟΠΑΝΤΑΣ

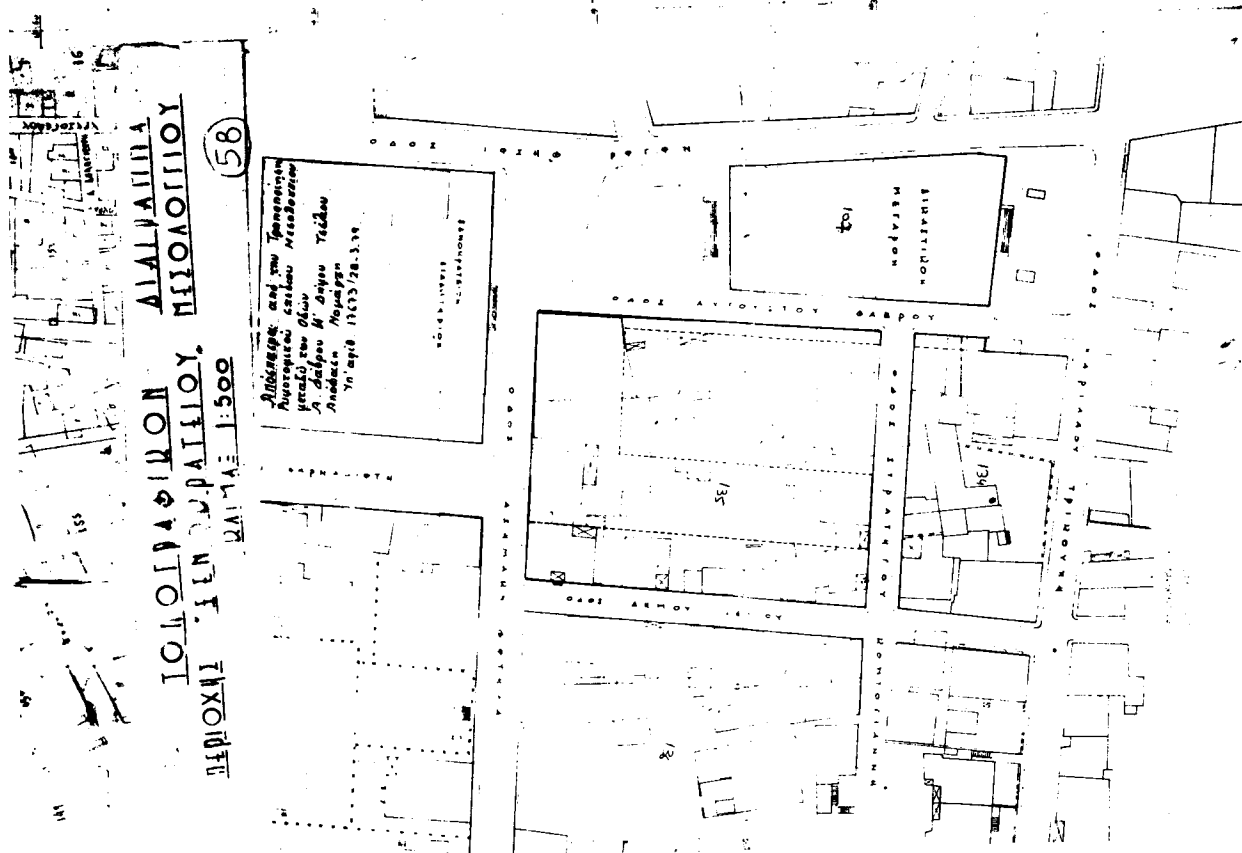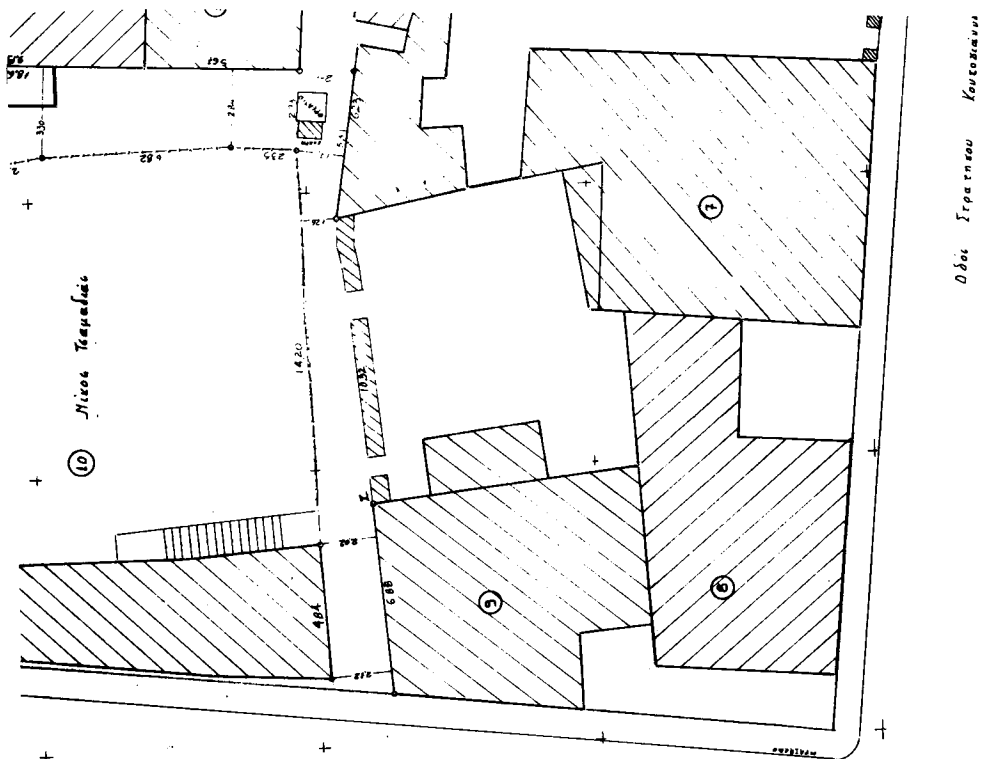

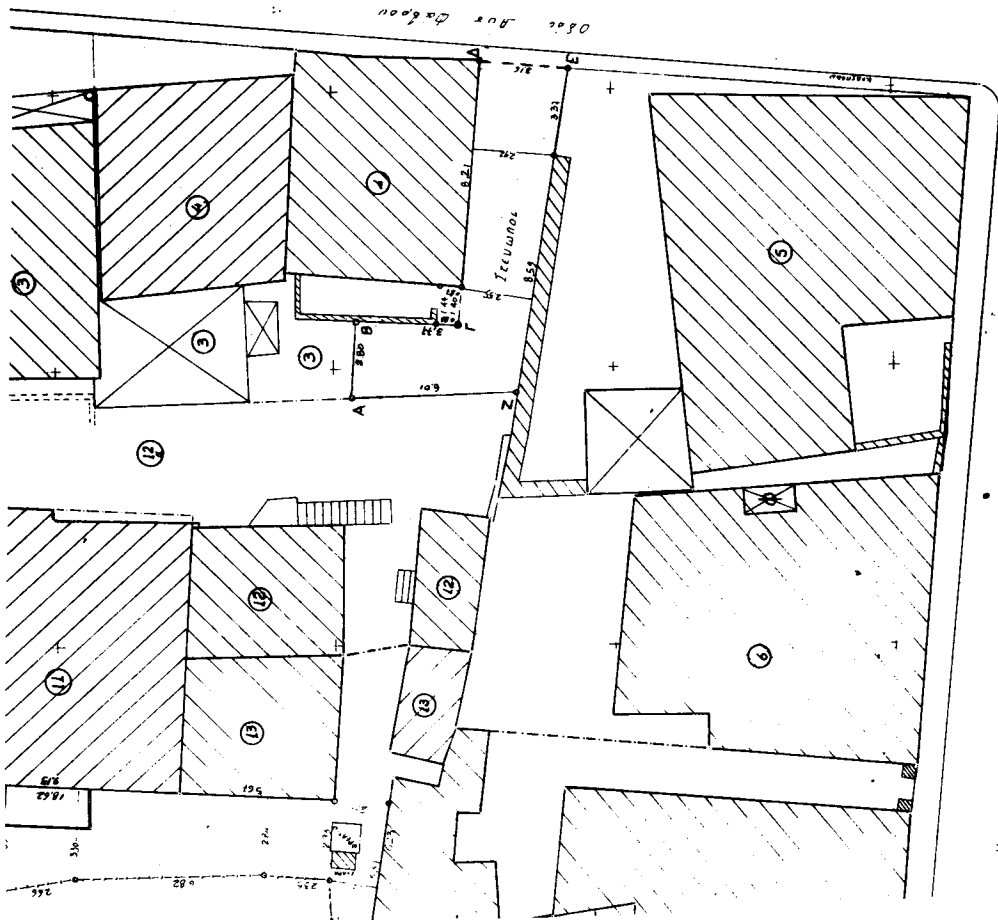[illegible]

Αριθμ. 1480 & 148

(2)

Διόρθωση σφάλματος της 4814/18.11.87 αποφάσεως
Νομάρχη Αιτ/νίας (ΦΕΚ 1250/Δ/87).

Ο ΝΟΜΑΡΧΗΣ ΑΙΤΩΛΟΑΚΑΡΝΑΝΙΑΣ

Έχοντας υπόψη:

1. Την υπ' αριθμ. 4814/18.11.87 (ΦΕΚ 1250/Δ/87) απόφασή του «περί καθορισμού ορίων οικισμού Α. Πλατανίτη και Λαουρδικαϊκά - Φραγκέϊκα Ν. Αιτωλ/νίας».
2. Τις διατάξεις του από 24.4.85 Π.Δ/τος (ΦΕΚ 181/Δ/85 «περί τρόπου καθορισμού ορίων» όπως τροποποιήθηκε και συμπληρώθηκε.
3. Τις διατάξεις του Ν. 2218/94 (ΦΕΚ 90/Α/94) και του Ν. 2240/94 (ΦΕΚ 153/Α/94) «περί Νομ/κής Αυτοδιοίκησης».
4. Το ΦΕΚ 355/Β/4.5.95 «Δημοσίευση Οργανισμού Νομ/κής Αυτοδ/σης Αιτωλ/νίας».
5. Την υπ' αριθμ. 367/10.3.99 Απόφαση Νομάρχη «περί μεταβίβασης αρμοδιοτήτων».
6. Το γεγονός ότι δεν προκαλείται δαπάνη σε βάρος του κρατικού προϋπολογισμού (άρθρο 29Α του Ν. 1558/85) όπως αυτό προστέθηκε με το άρθρο 27 του Ν. 2081/92 (ΦΕΚ 154/Α).
7. Την υπ' αριθμ. 5248/95 απόφαση του ΣΤΕ με θέμα «Οριοθέτηση οικισμών με πληθυσμό μέχρι 2000 κατοίκους».

8. Την υπ' αριθμ. 385/3.5.2000 εισήγηση του Τ.Π.Ε. Ναυπάκτου.

9. Το γεγονός ότι με την παρούσα διόρθωση δεν πρόκειται περί επέκτασης ορίων αλλά για διόρθωση του σταθερού πάντα σημείου (π) από κτίσμα Ι Μίχου στο ορθό κτίσμα Ι - Σμπούκη.


10. Την σύμφωνη γνωμοδότηση του Συμβουλίου ΧΟΠ του Νομού όπως διατυπώθηκε στην 7/00 πράξη θέμα 2ο αυτού, αποφασίζουμε:




Εγκρίνεται η διόρθωση σφάλματος της υπ' αριθ. 4814/18.11.87 αποφάσεως και ειδικότερα στον οικισμό Λαουρδικαϊκά επαρχίας Ναυπακτίας του Ν. Αιτωλ/νίας μόνο και μόνο ως προς το όνομα του σταθερού πάντα σημείου (II) από ιδιοκτησία Ι. Μίχου σε ιδιοκτησία Ι Σμπούκη που είναι και το ορθό και όπως ακριβώς απεικονίζεται στο συν/νο σχέδιο το οποίο αποτελεί αναπόσπαστο τμήμα αυτής της απόφασης.

Η παρούσα να δημοσιευθεί στην Εφημερίδα της Κυβερνήσεως.

Μεσολόγγι, 13 Ιουνίου 2000

Με εντολή Νομάρχη
Ο Βοηθός Νομάρχη
ΔΗΜΗΤΡΙΟΣ ΓΕΡΟΠΑΝΤΑΣ

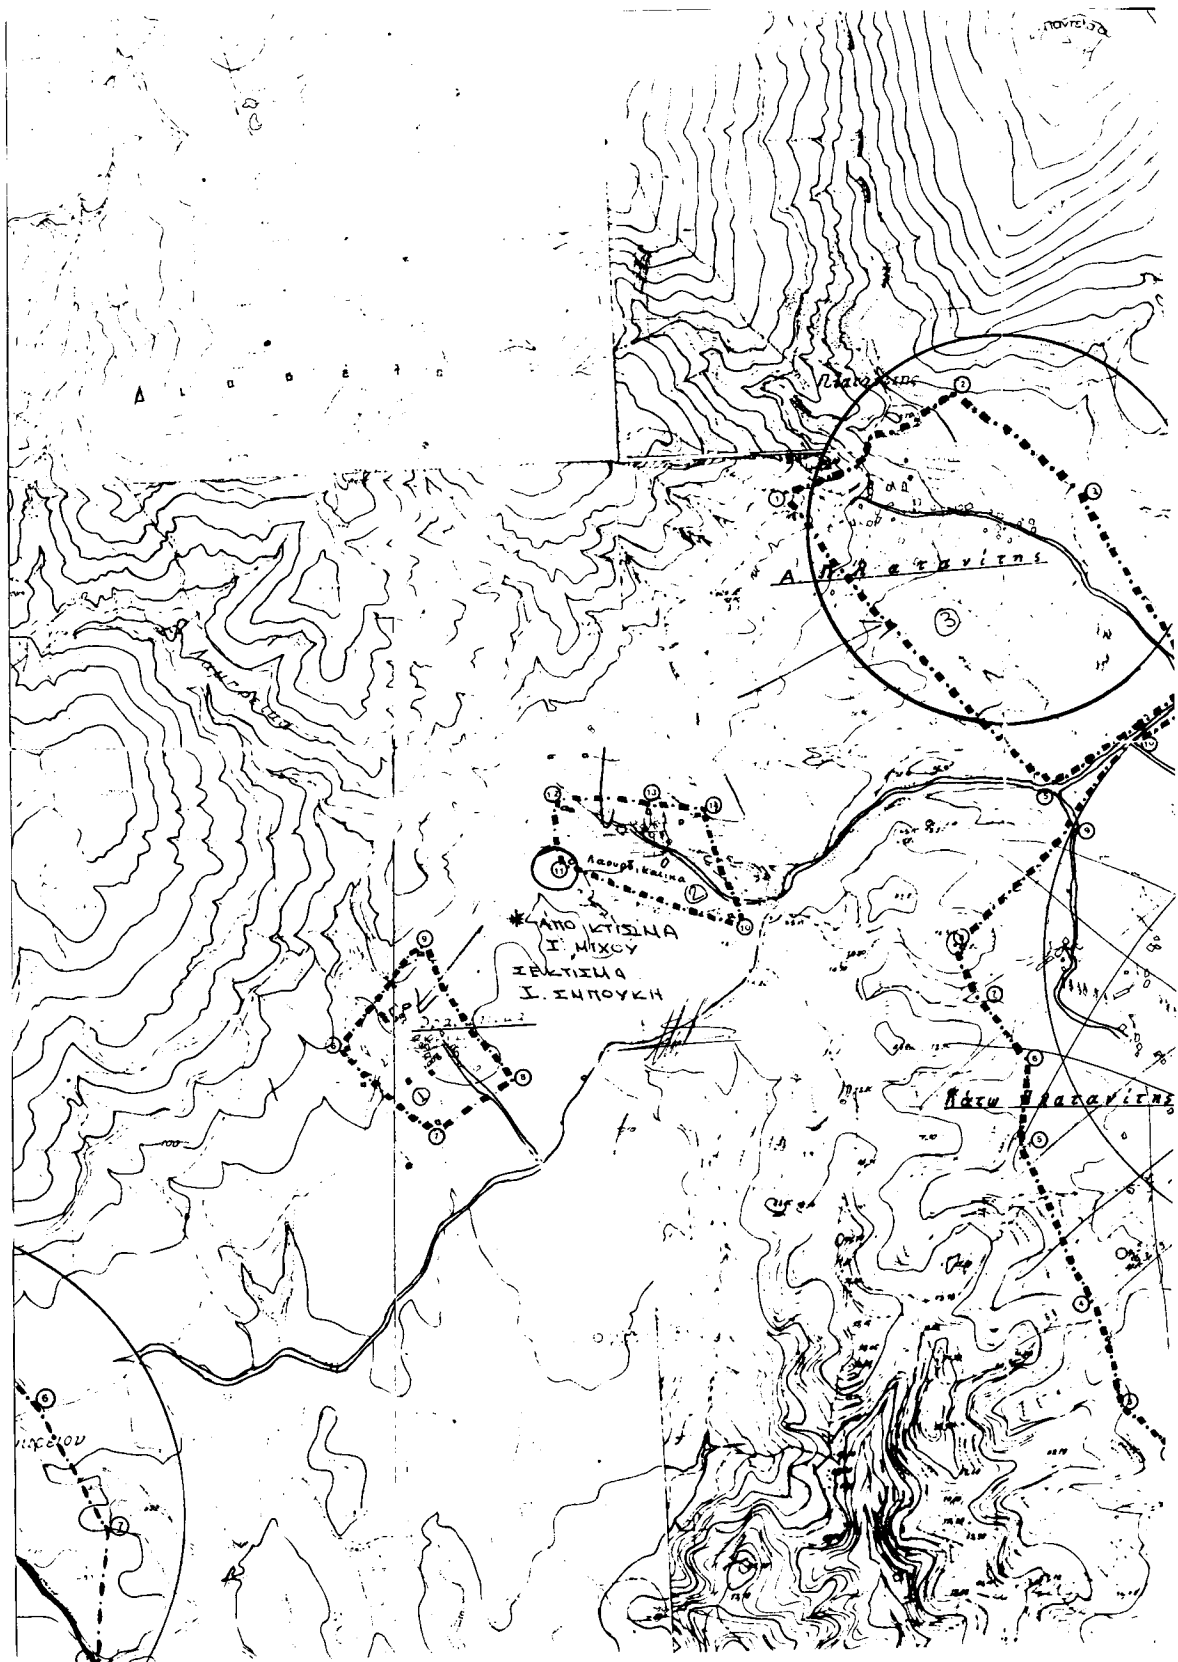

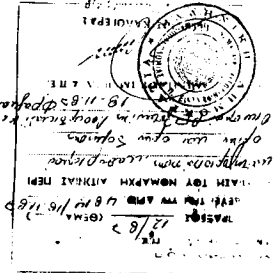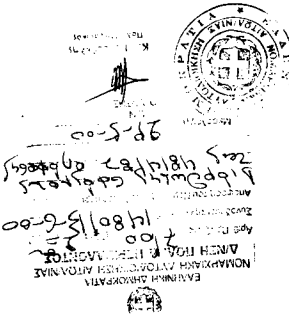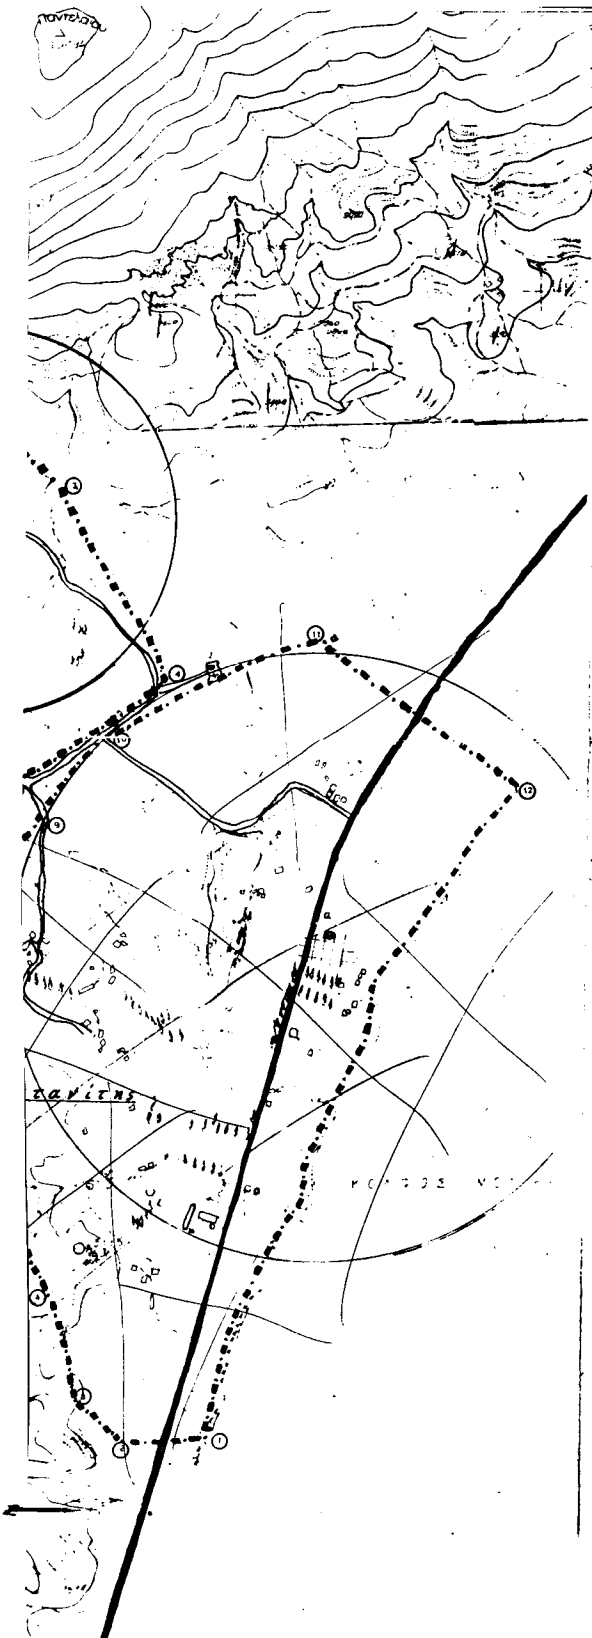

ΝΟΜΟΣ ΑΙΤΩΛΟΑΚΑΡΝΑΝΙΑΣ Οικισμός: Α ΠΑΛΑΝΙΤΗΣ ΝΑΥΠΑΚΤΙΑΣ ΜΟΛΥΚΡΕΟΥ	
ΥΠΟΜΝΗΜΑ --- Οριο ΟΤΑ --- Οριο οικισμού 1 2 3 --- Ονομασίες	
1. Συμβολή Χαντακίου με οριογραμμή δημ. υπ. 2. Οριογραμμή δημ. υπ. 3. Συμβολή Χαντακίου 4. διασταύρωση αυτ. δρομών (για τμήμα 4-5) απόσταση 20 μ. από το όριο του δρόμου ΣΥΝΕΚΤΙΚΑ ΤΜΗΜΑΤΑ 800 ΟΜΟΤΟΜΕΙΣ 6. Κτίρια Κ. Σπυριδίου 7. Κτίρια Γ. Φραγκού 8. Κτίρια Γ. Σπυριδίου 9. Κτίρια Διδασκάλου 10. Κτίρια Ν. Φραγκού 11. Κτίρια Σ. Μιχου (ΣΕ ΚΤΙΣΜΑ Ι Σ.Η.ΠΟΥΣ) 12. Κτίρια Α. Χαράλαμπευζου 13. Κτίρια Ε. Χαράλαμπευζου 14. Κτίρια Δ. Χαράλαμπευζου	
ΕΘΝΙΚΟ ΤΥΠΟΓΡΑΦΕΙΟ Τύπος της παρούσης στο σχεδιαστικό με αριθμό 40 %	
ΟΡΙΟΘΕΤΗΣΗ ΟΙΚΙΣΜΟΥ	Αριθμός σχεδίου Π.1.1 ΚΑ 1:5.000 Ημερ.
Συντάκτης:	Ελεγκτής:

ΣΥΝΔΕΣΗ ΣΟ ΜΕ ΑΡΘ. 17
 ΕΓΓΡΑΦΗ -
 Υπουργείο Χωροταξίας Οικισμού και Περιβάλλοντος
 ΔΙΕΥΘΥΝΣΗ ΧΩΡΟΤΑΞΙΑΣ
 ΝΑΥΠΑΚΤΟΣ 4-1-800
 ΕΠΙΣΤΑΣΙΑ / ΧΩΡΟΤΑΞΙΑ
 ΤΕΛΟΣ ΧΡΩΜΑΤΟΣ
 ΜΠΙΣΣΙΑΣ ΟΙΚΟΣ