




04004261207000008

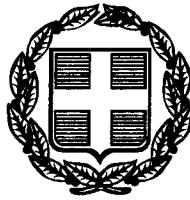

3887

ΕΦΗΜΕΡΙΣ ΤΗΣ ΚΥΒΕΡΝΗΣΕΩΣ

ΤΗΣ ΕΛΛΗΝΙΚΗΣ ΔΗΜΟΚΡΑΤΙΑΣ

ΤΕΥΧΟΣ ΤΕΤΑΡΤΟ

Αρ. Φύλλου 426

12 Ιουλίου 2000

ΠΕΡΙΕΧΟΜΕΝΑ

ΑΠΟΦΑΣΕΙΣ

- Κήρυξη ως αναδασωτέας δημόσιας δασικής έκτασης, εμβαδού 640 τ.μ. εξακοσίων σαράντα στη δασική θέση «Μασιάρι» της περιφέρειας του Δήμου Αγίων Θεοδώρων, του Νομού Κορινθίας.....
1
Κήρυξη ως αναδασωτέας δημόσιας δασικής έκτασης, εμβαδού 490 τ.μ. στη δασική θέση «Πάτημα ή Στανοτόπι» περιφέρειας Δημ. Διαμ. Ζευγολατιού Δήμου Βόχας του Νομού Κορινθίας.....
2
Κήρυξη ως αναδασωτέας δημόσιας δασικής έκτασης, εμβαδού 8.690 τ.μ. οκτώ χιλιάδες εξακόσιες ενενήντα στη δασική θέση «Διάσελο - Κιάφα» ή «Πάτημα» της περιφέρειας Δημ. Ζευγολατιού, Δήμου Βόχας, του Νομού Κορινθίας.....
3
Κήρυξη αναδασωτέας έκτασης 5.890 στρεμμάτων, στη θέση «Γουβαλαριά» του Δήμου Γαργαλιάνων Νομού Μεσσηνίας.....
4

ΑΠΟΦΑΣΕΙΣ

Αριθ. 1069 (1)

Κήρυξη ως αναδασωτέας δημόσιας δασικής έκτασης, εμβαδού 640 τ.μ. εξακοσίων σαράντα στη δασική θέση «Μασιάρι» της περιφέρειας του Δήμου Αγίων Θεοδώρων, του Νομού Κορινθίας.

Ο ΓΕΝΙΚΟΣ ΓΡΑΜΜΑΤΕΑΣ
ΠΕΡΙΦΕΡΕΙΑΣ ΠΕΛΟΠΟΝΝΗΣΟΥ

Έχοντας υπόψη:

1. Τις διατάξεις:

- α) Του Ν. 2503/1997 "Διοίκηση, οργάνωση, στελέχωση της περιφέρειας, ρύθμιση θεμάτων για την τοπική αυτοδιοίκηση και άλλες διατάξεις".
β) Του Ν. 3200/1955 "Περί διοικητικής αποκέντρωσης" όπως τροποποιήθηκε και συμπληρώθηκε με το Ν.Δ. 532/1970 και μεταγενέστερες διατάξεις.
γ) Της παρ. 1 του άρθρου 24 και παρ. 3, άρθρ. 117 του Συντάγματος της χώρας μας.

δ) Του Ν. 998/1979 "Περί προστασίας των δασών και των δασικών εν γένει εκτάσεων της χώρας" και συγκεκριμένα του άρθρου 41 παρ. 1 "Για την δημοσίευση στην Εφημερί

δα της Κυβερνήσεως", του άρθρου 38 παρ. 1 "Για την υποχρεωτική κήρυξη ως αναδασωτέας" και του άρθρου 3 "Έκταση εφαρμογής".

2. Τις διαταγές του Υπουργείου Γεωργίας: α) 160417-1180/8.7.80, β) 182447/3049/24.8.80 γ) 168692/3318-5.10.81, δ) 85144/1468/9.9.92 και ε) 60284/365/26.1.1994.

3. Την αριθ. 2370/30.5.00 πρόταση του Δασαρχείου Κορίνθου και τα συνοδεύοντα αυτήν στοιχεία, από όπου προκύπτει ότι η έκταση που αναφέρεται στο θέμα είχε κατά τον χρόνο της αποψιλώσεως της και την έγερση επ' αυτής δύο κτισμάτων από την Μαρίνα Δέτση του Θεοφάνους, κάτοικος Ν. Λιοσίων Αττικής οδός Βέροιας 4, δασικό χαρακτήρα, κατά την έννοια του Ν. 998/79 (παρ. 1, άρθρ. 3) και ως εκ τούτου επιβάλλεται η κήρυξή της ως αναδασωτέας, αποφασίζουμε:

Κηρύσσουμε αναδασωτέα, με σκοπό την επανεγκατάσταση με φυσική ή τεχνητή αναγέννηση, της δασικής βλάστησης που καταστράφηκε από παράνομη εκχέρσωση και οικοτεδοποίησή της την κοινοτική δασική έκταση (παρ. 1, άρθρο 3, Ν. 998/79) εμβαδού εξακοσίων σαράντα (640,0) τετρ. μέτρων που βρίσκεται στην δασική θέση "Μασιάρι" της περιφέρειας του Δήμου Αγίων Θεοδώρων, του Νομού Κορινθίας, προσδιορίζεται από τα στοιχεία: Α, Β, Γ, Δ, Ε, Ζ, Η, Θ, Ι, Κ, Α αντιστοίχως και φαίνεται στο συνημμένο από 26.5.00 τοπογραφικό διάγραμμα ποιι συνέταξε ο Δασοπόνος Γεώργιος Κοσμάς του Δασαρχείου Κορίνθου, το οποίο αποτελεί αναπόσπαστο μέρος της απόφασής μας αυτής και έχει όρια:

ΑΝΑΤΟΛΙΚΑ: Με δημοτικό δάσος Αγίων Θεοδώρων.

ΔΥΤΙΚΑ: Δρόμος και πέραν αυτού Δημοτικό δάσος Αγίων Θεοδώρων.

ΒΟΡΕΙΑ: Με δημοτικό δάσος Αγίων Θεοδώρων.

ΝΟΤΙΑ: Με δημοτικό δάσος Αγίων Θεοδώρων.


Η απόφαση αυτή ισχύει από της κοινοποίησέως της αρμόδιως (άρθρο 41 Ν. 998/79) και προ της δημοσίευσής της στην Εφημερίδα της Κυβερνήσεως (άρθ. 37, Ν. 3200/55).

Για τυχόν προσφυγές κατά της απόφασης αυτής ισχύει η ημερομηνία δημοσίευσής της στην Εφημερίδα της Κυβερνήσεως.

Η απόφαση αυτή να δημοσιευθεί στην Εφημερίδα της Κυβερνήσεως.

Τρίπολη, 20 Ιουνίου 2000

Ο Γενικός Γραμματέας Περιφέρειας
ΑΝΤΩΝΙΟΣ ΜΑΤΣΙΓΚΟΣ

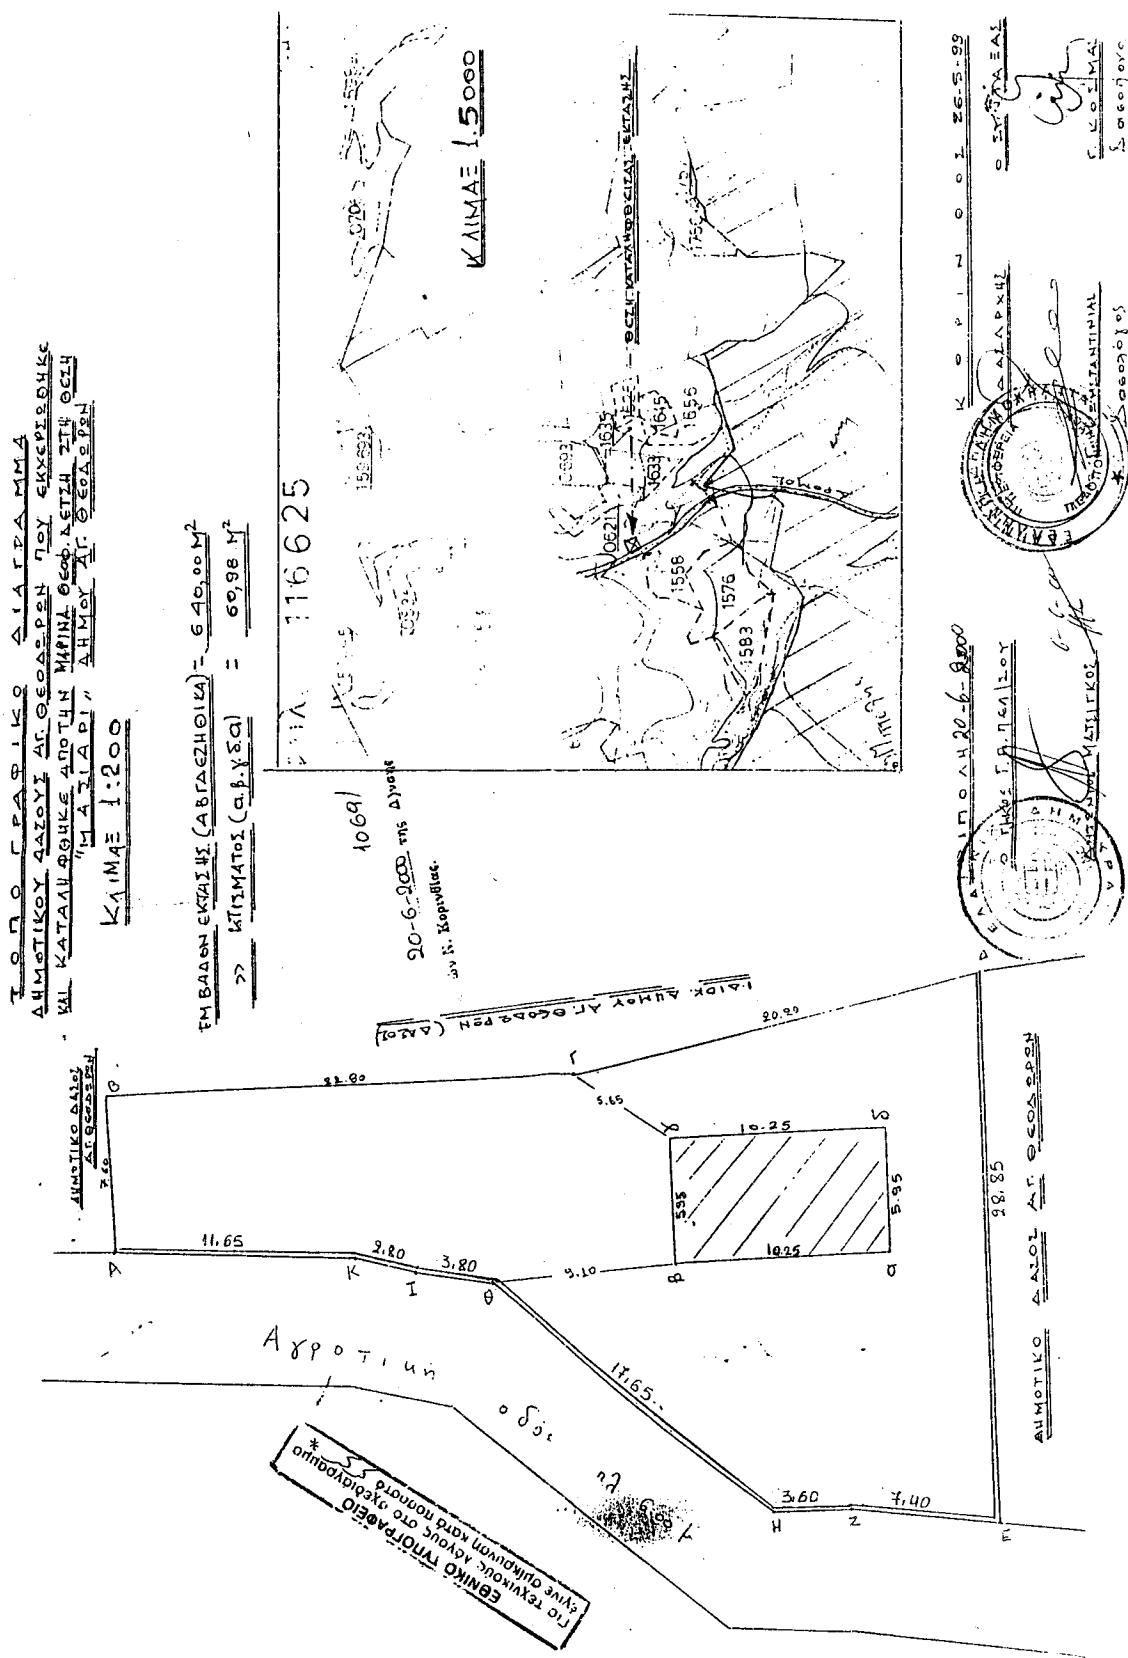

Αριθ. 1124

(2)

Κήρυξη ως αναδασωτέας δημόσιας δασικής έκτασης, εμβαδού 490 τ.μ. στη δασική θέση «Πάτημα ή Στανοτόπι» περιφέρειας Δημ. Διαμ. Ζευγολατιού Δήμου Βόχας του Νομού Κορινθίας.

**Ο ΓΕΝΙΚΟΣ ΓΡΑΜΜΑΤΕΑΣ
ΠΕΡΙΦΕΡΕΙΑΣ ΠΕΛΟΠΟΝΝΗΣΟΥ**

Έχοντας υπόψη:

1. Τις διατάξεις:

α) Του Ν. 2503/1997 "Διοίκηση, οργάνωση, στελέχωση της περιφέρειας, ρύθμιση θεμάτων για την τοπική αυτοδιοίκηση και άλλες διατάξεις".

β) Του Ν. 3200/1955 "Περί διοικητικής αποκέντρωσης" όπως τροποποιήθηκε και συμπληρώθηκε με το Ν.Δ. 532/1970 και μεταγενέστερες διατάξεις.

γ) Της παρ. 1 του άρθρου 24 και παρ. 3, άρθρ. 117 του Συντάγματος της χώρας μας.

δ) Του Ν. 998/1979 "Περί προστασίας των δασών και των δασικών εν γένει εκτάσεων της χώρας" και συγκεκριμένα του άρθρου 41 παρ. 1 "Για την δημοσίευση στην εφημερίδα της Κυβερνήσεως", του άρθρου 38 παρ. 1 "Για την υποχρεωτική κήρυξη ως αναδασωτέας" και του άρθρου 3 "Έκταση εφαρμογής".

2. Τις διαταγές του Υπουργείου Γεωργίας: α) 160417-1180/8.7.80, β) 182447/3049/24.8.80 γ) 168692-3318/5.10.81, δ) 85144/1468/9.9.92 και ε) 60284/365/26.1.1994.

3. Την αριθ. 2512/5.6.2000 πρόταση του Δασαρχείου Κορίνθου και τα συνοδεύοντα αυτήν στοιχεία, από όπου προκύπτει ότι η έκταση που αναφέρεται στο θέμα είχε κατά τον χρόνο της μερικής αποψιλώσεώς της, που έγινε από την Δέσποινα συζ. Πέτρου Ισσαρη κάτοικο Ζευγολατιού δασικό χαρακτήρα, κατά την έννοια του Ν. 998/79

(παρ. 1, άρθρ. 3) και ως εκ τούτου επιβάλλεται η κήρυξη της ως αναδασωτέας, αποφασίζουμε:

Κηρύσσουμε αναδασωτέα, με σκοπό την επανεγκατάσταση με φυσική ή τεχνητή αναγέννηση, της δασικής βλάστησης που καταστράφηκε από παράνομη εκχέρσωση και κατασκευή περιμετρικής ράμπας την δημόσια δασική έκταση (παρ. 1, άρθρο 3, Ν. 998/79) εμβαδού τετρακοσίων ενενήντα (490) τετρ. μέτρων που βρίσκεται στην δασική θέση "Πάτημα ή Στανοτόπι" της περιφέρειας Δημ. Διαμ. Ζευγολατιού Δήμου Βόχας του Νομού Κορινθίας, προσδιορίζεται από τα στοιχεία Β, Γ, Δ, Ν, Ξ, Β και φαίνεται στο συνημμένο από 29.5.2000 τοπογραφικό διάγραμμα που συνέταξε ο Δασολόγος του Δασαρχείου Κορίνθου Παν. Καλλίρης, το οποίο αποτελεί αναπόσπαστο μέρος της απόφασής μας αυτής και έχει όρια:

ΑΝΑΤΟΛΙΚΑ: Με δημόσια αναδασωτέα έκταση με την 983/10.6.86 απόφαση Νομάρχη Κορινθίας

ΔΥΤΙΚΑ: Με δημόσιο δάσος χαλ. πεύκης

ΒΟΡΕΙΑ: Με δημόσια αναδασωτέα έκταση με την 2193/24.11.88 απόφαση Νομάρχη Κορινθίας.

ΝΟΤΙΑ: Με δημόσιο δάσος χαλ. πεύκης.


Η απόφαση αυτή ισχύει από της κοινοποιήσεώς της αρμόδιως (άρθρο 41 Ν. 998/79) και προ της δημοσίευσής της στην Εφημερίδα της Κυβερνήσεως (άρθρο 37, Ν. 3200/55).

Για τυχόν προσφυγές κατά της απόφασης αυτής ισχύει η ημερομηνία δημοσίευσής της στην Εφημερίδα της Κυβερνήσεως.

Η απόφαση αυτή να δημοσιευθεί στην Εφημερίδα της Κυβερνήσεως.

Κόρινθος, 20 Ιουνίου 2000

Ο Γενικός Γραμματέας Περιφέρειας
ΑΝΤΩΝΙΟΣ ΜΑΤΣΙΓΚΟΣ

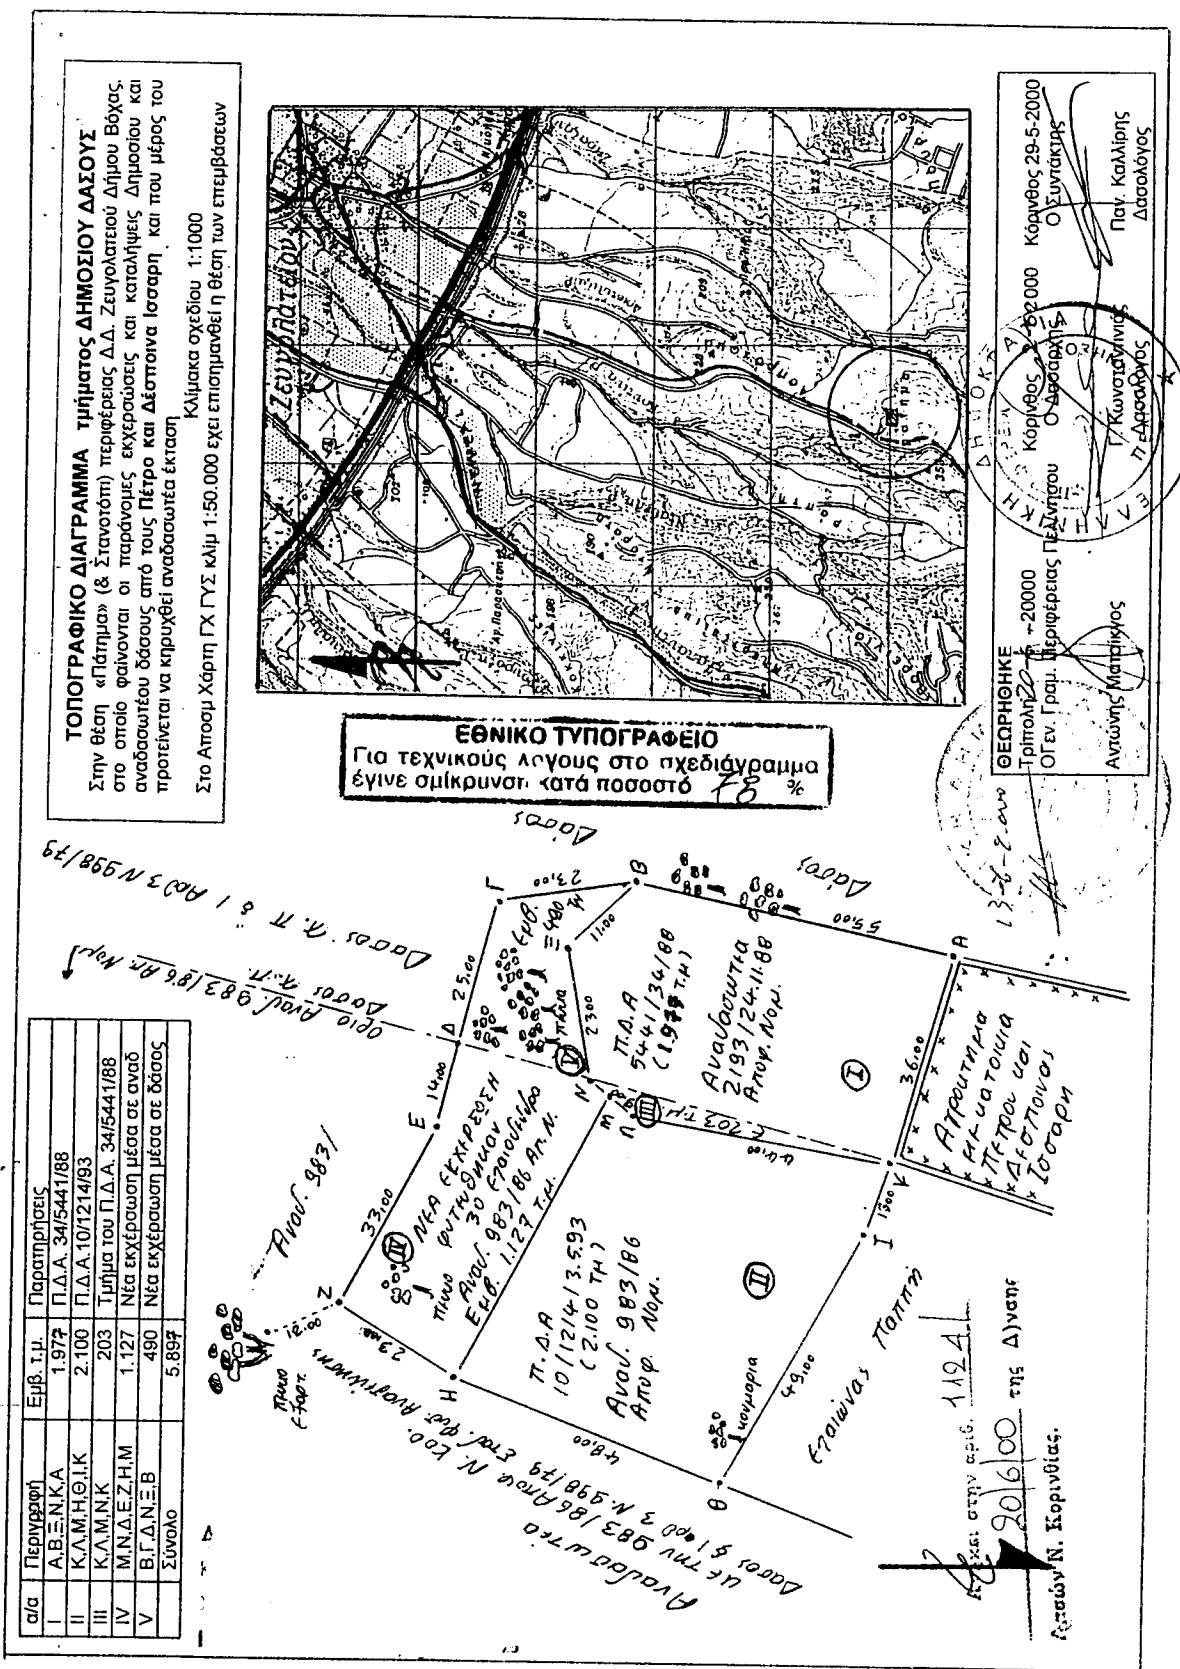

Αριθ. 1049

(3)

Κήρυξη ως αναδασωτέας δημόσιας δασικής έκτασης, εμβαδού 8.690 τ.μ. οκτώ χιλιάδες εξακόσιες ενενήντα στη δασική θέση «Διάσελο - Κιάφα» ή «Πάτημα» της περιφέρειας Δημ. Ζευγολατιού, Δήμου Βόχας, του Νομού Κορινθίας.

**Ο ΓΕΝΙΚΟΣ ΓΡΑΜΜΑΤΕΑΣ
ΠΕΡΙΦΕΡΕΙΑΣ ΠΕΛΟΠΟΝΝΗΣΟΥ**

Έχοντας υπόψη:

1. Τις διατάξεις:

α) Του Ν. 2503/1997 "Διοίκηση, οργάνωση, στελέχωση της περιφέρειας, ρύθμιση θεμάτων για την τοπική αυτοδιοίκηση και άλλες διατάξεις".

β) Του Ν. 3200/1955 "Περί διοικητικής αποκέντρωσης" όπως τροποποιήθηκε και συμπληρώθηκε με το Ν.Δ. 532/1970 και μεταγενέστερες διατάξεις.

γ) Της παρ. 1 του άρθρου 24 και παρ. 3, άρθρ. 117 του Συντάγματος της χώρας μας.

δ) Του Ν. 998/1979 "Περί προστασίας των δασών και των δασικών εν γένει εκτάσεων της χώρας" και συγκεκριμένα του άρθρου 41 παρ. 1 "Για την δημοσίευση στην Εφημερίδα της Κυβερνήσεως", του άρθρου 38 παρ. 1 "Για την υποχρεωτική κήρυξη ως αναδασωτέας" και του άρθρου 3 "Έκταση εφαρμογής".

2. Τις διαταγές του Υπουργείου Γεωργίας: α) 160417-1180/8.7.80, β) 182447/3049/24.8.80 γ) 168692-3318/5.10.81, δ) 85144/1468/9.9.92 και ε) 60284-365/26.1.1994.

3. Την αριθ. 2352/26.5.00 πρόταση του Δασαρχείου Κορίνθου και τα συνοδεύοντα αυτήν στοιχεία, από όπου προκύπτει ότι η έκταση που αναφέρεται στο θέμα είχε κατά τον χρόνο της αποψιλώσεώς της, που έγινε από τον Σπυρίδωνα Γκαραβέλλο του Δημητρίου, κάτοικο Ζευγολατειού του Δήμου Βόχας, δασικό χαρακτήρα, κατά την έννοια του Ν. 998/79 (παρ. 1, άρθρ. 3) και ως εκ τούτου ε-

πιβάλλεται η κήρυξή της ως αναδασωτέας, αποφασίζουμε:

Κηρύσσουμε αναδασωτέα, με σκοπό την επανεγκατάσταση με φυσική ή τεχνητή αναγέννηση, της δασικής βλαστησης που καταστράφηκε από παράνομη εκχέρσωση και καλλιέργεια την δημόσια δασική έκταση (παρ. 1, άρθρο 3, Ν. 998/79) εμβαδού οκτώ χιλιάδων εξακοσίων ενενήντα (8.690) τετρ. μέτρων που βρίσκεται στην δασική θέση "Διάσελο-Κιάφα" ή "Πάτημα" περιφέρειας Δημ. Διαμ. Αγ. Ζευγολατειού, Δήμου Βόχας, του Νομού Κορινθίας, προσδιορίζεται από τα στοιχεία: Β, Γ, Δ, Ε, Ζ, Η, Θ, Ι, Κ, Λ, Μ, Ν, Ξ, Ο, Π, Ρ, Σ, Τ, Υ, Φ, Χ, Ψ, Ω, Α', Β', Γ', Δ', Ε', Ζ', Η', Θ', Ι', Κ', Β1, Γ1, Δ1, Ε1, Ζ1, Η1, Β αντιστοίχως και φαίνεται στο συνημμένο από 25.5.00 τοπογραφικό διάγραμμα που συνέταξε ο Δασολόγος Παναγιώτης Καλλίρης του Δασαρχείου Κορίνθου, το οποίο αποτελεί αναπόσπαστο μέρος της απόφασής μας αυτής και έχει όρια:

ΑΝΑΤΟΛΙΚΑ: (εξωτερικά) με δημόσιο δάσος χαλ. Πεύκης και (εσωτερικά) με την σουλτανίνα του ιδίου.

ΔΥΤΙΚΑ: (εξωτερικά) με δημόσιο δάσος χαλ. Πεύκης και (εσωτερικά) με την σουλτανίνα του ιδίου.


ΒΟΡΕΙΑ: (εξωτερικά) με δημόσιο δάσος χαλ. Πεύκης και (εσωτερικά) με την σουλτανίνα του ιδίου.

ΝΟΤΙΑ: (εξωτερικά) με δημόσιο δάσος χαλ. Πεύκης και (εσωτερικά) με την σουλτανίνα του ιδίου.

Η απόφαση αυτή ισχύει από της κοινοποιήσεώς της αρμόδιως (άρθρο 41 Ν. 998/79) και προ της δημοσίευσής της στην Εφημερίδα της Κυβερνήσεως.

Η απόφαση αυτή να δημοσιευθεί στην Εφημερίδα της Κυβερνήσεως.

Τρίπολη, 20 Ιουνίου 2000
Ο Γενικός Γραμματέας Περιφέρειας
ΑΝΤΩΝΙΟΣ ΜΑΤΣΙΓΚΟΣ

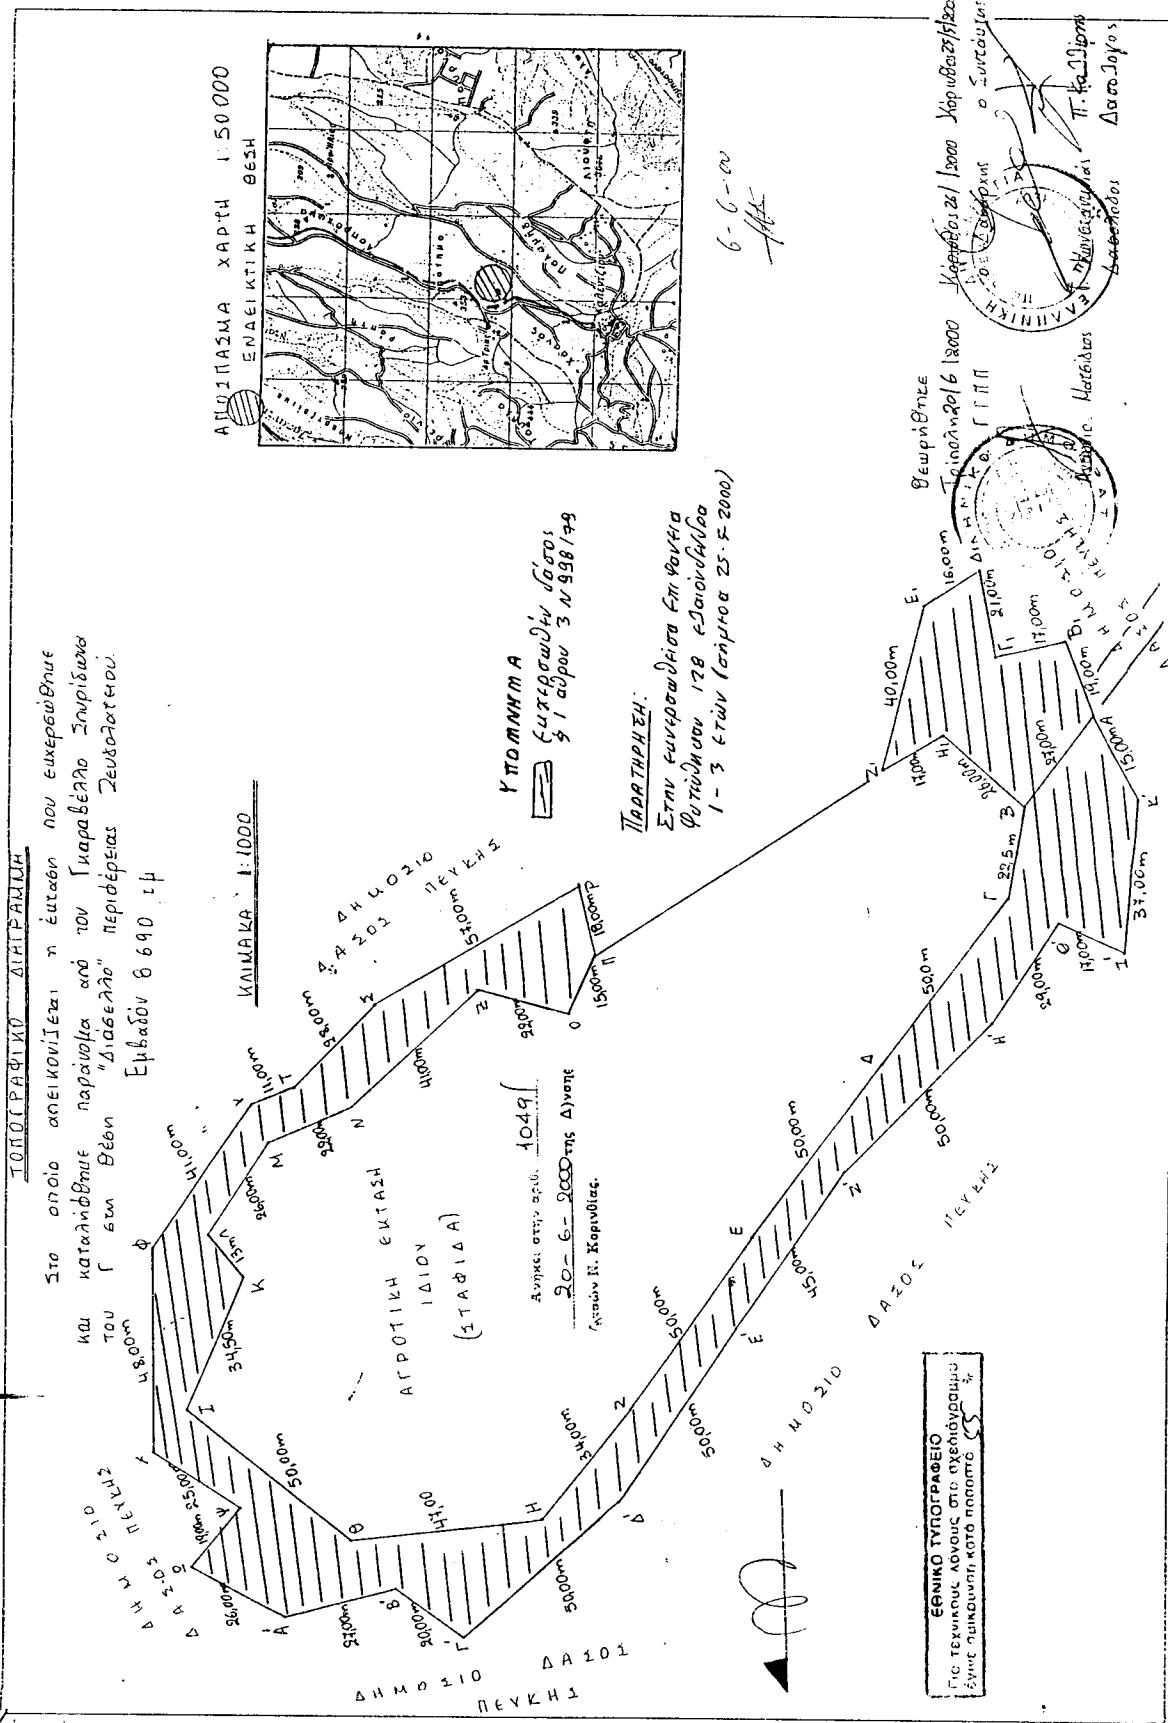

Αριθ. 1426

(4)

Κήρυξη αναδασωτέας έκτασης 5.890 στρεμμάτων, στη θέση «Γουβαλαριά» του Δήμου Γαργαλιάνων Νομού Μεσσηνίας.

**Ο ΓΕΝΙΚΟΣ ΓΡΑΜΜΑΤΕΑΣ
ΠΕΡΙΦΕΡΕΙΑΣ ΠΕΛΟΠΟΝΝΗΣΟΥ**

Έχοντας υπόψη:

1. Τις δ/ξεις του Π.Δ.51/87 "Καθορισμός των Περιφερειών της Χώρας για το σχεδιασμό κ.λ.π. της περιφερειακής Ανάπτυξης".

2. Τις δ/ξεις των άρθρων 1 παρ.1 και 2, 2 παρ.1 εδ.δ', 5 παρ.3Β, 6 παρ.7 και 7 παρ.2 του Ν.2503/97 "Διοίκηση, Οργάνωση, Στελέχωση της Περιφέρειας κ.λ.π.".

3. Τις δ/ξεις του άρθρου 117 παρ.3 του Συντάγματος

4. Τις δ/ξεις του Ν. 99/8/7/97 "περί προστασίας των δασών κ.λ.π." και ειδικότερα:

α) του άρθρου 41 παρ.1 β) του άρθρου 38 παρ.1

5. Τις δ/γές του Υπουργείου Γεωργίας:

α) 160417/1180/8-7-80 β) 182447/3049/24-9-80.

6. Την αριθ. 1275/26-5-2000 πρόταση του Δασαρχείου Κυπαρισσίας περί κηρύξεως αναδασωτέας, της αναφερομένης στο θέμα έκτασης

7. Την αριθ. 5 872/29-8-97 απόφαση του Γενικού Γραμματέα Περιφέρειας Πελ/σου "Τοποθέτηση Πρ/νων Δ/νσεων Υπηρεσιών κ.λ.π. και εξουσιοδότηση υπογραφής με Ε-

ντολή Γενικού Γραμματέα Περ/ρειας Πελ/σου (Ε.Γ.Γ.Π.Π.)", αποφασίζουμε:

Κηρύσσουμε αναδασωτέα, με σκοπό την προστασία για την επαναδημιουργία της δασικής βλάστησης που καταστράφηκε από παράνομη εκχέρσωση από 1-1-1995 μέχρι 10-6-1998 την δημόσια δασική έκταση, εμβαδού πέντε στρεμμάτων και οκτακοσίων ενενήντα τετραγωνικών μέτρων που βρίσκεται στη θέση "Γουβαλαριά" περιοχής του Δήμου Γαργαλιάνων Νομού Μεσσηνίας προσδιορίζεται από τα στοιχεία: Α.Β.Γ.Δ.Ε.Ζ.Η.Θ.Ι.Κ.Λ.Α και έχει ορία:

Ανατολικά: Αγρό Χρήστου Γιαννακόπουλου

Δυτικά: Ελαιόκτημα Παναγ. Ανδρώνη

Βόρεια: Ελαιόκτημα Παναγ. Ανδρώνη και αγρό Χρήστου Γιαννακόπουλου

Νότια: Ελαιοκτήματα Παναγ. Ανδρώνη και Μανωλόπουλου.

Όπως φαίνεται στο συνημμένο διάγραμμα που αποτελεί αναπόσπαστο μέρος της απόφασης αυτής. Προβλέπεται φυσική αναγέννηση της δασικής βλάστησης που καταστράφηκε.

Η απόφαση αυτή να δημοσιευθεί στην Εφημερίδα της Κυβερνήσεως.

Καλαμάτα, 7 Ιουνίου 2000



Με εντολή Γενικού Γραμματέα Περιφέρειας

Ο Διευθυντής Δασών Ν. Μεσσηνίας


ΠΑΝ. ΜΠΑΖΙΓΟΣ

ΣΧΕΔΙΑΓΡΑΜΜΑ

Αναστολικός Συμβολαίος Εγκρήσεων στην Σέρμη
"Γουρούπορος" περιφέρειας Δήμου Γαργαλιάνων.

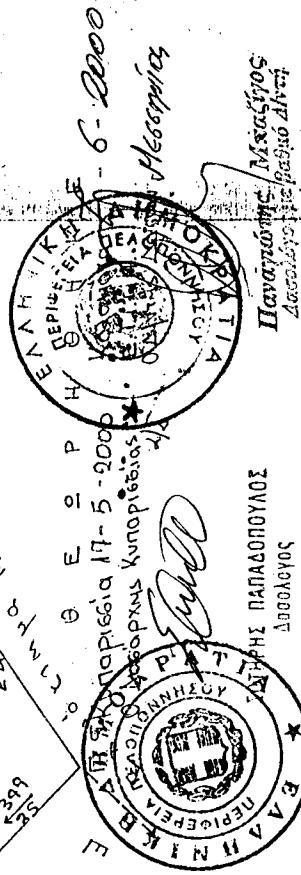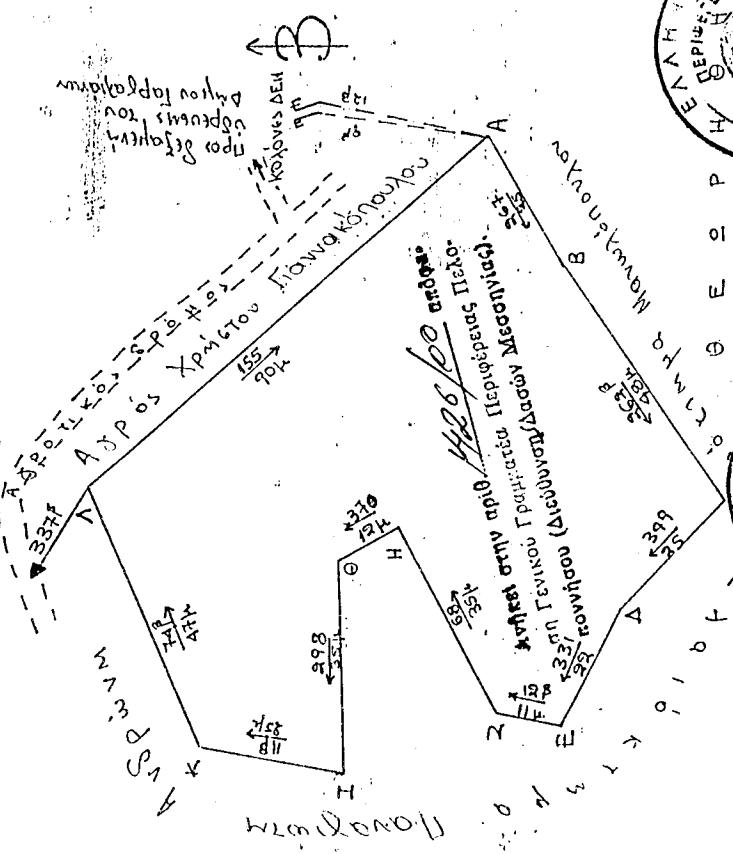

ΕΘΝΙΚΟ ΤΥΠΟΓΡΑΦΕΙΟ
Για τεχνικούς λόγους στο υχεδιάγραμμα
έγινε σημίτρυνση κατό ποσοστό **78%**

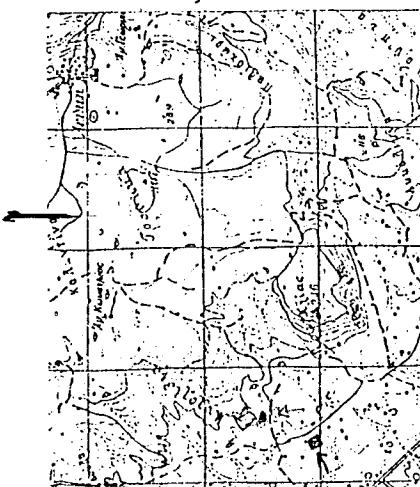

ΑΠΟΤΑΣΜΑ ΧΑΡΤΗ ΓΥΣ - 1044
ΟΥΛΟ ΧΑΡΤΗ: "ΦΙΛΙΑΤΡΑ".
ΛΙΜΑΚΑ: 1:50.000
■ Εγκρετική Σέρμη Αναστολικός Εγκριμας.

ΥΠΟΜΝΗΜΑ

ΑΒΓΕΛΕΣΗΚΙΝΑ: Αναδεσώτερα
οντογενετικά δασικά έκταση.
ΕΥΡΩΣ: 5.890 στρέμματα
ΚΙΛΟΣ: 1:1000

ΠΟΡΦΟΛΟΪ: 18-3-1999
Η γενιατρός

Αναστολικός
Εγκριμας