

# ΕΦΗΜΕΡΙΣ ΤΗΣ ΚΥΒΕΡΝΗΣΕΩΣ

## ΤΗΣ ΕΛΛΗΝΙΚΗΣ ΔΗΜΟΚΡΑΤΙΑΣ

ΤΕΥΧΟΣ ΤΕΤΑΡΤΟ

Αρ. Φύλου 435

17 Ιουλίου 2000

ΠΕΡΙΕΧΟΜΕΝΑΑΠΟΦΑΣΕΙΣ

Κήρυξη ως αναδασωτέας εκτάσεως 0,408 στρεμμάτων στη θέση «Χαμολέζα» Κοινότητας Καλάμου του Νομού Αττικής.....	5
Κήρυξη ως αναδασωτέας εκτάσεως 0,600 στρεμμάτων στη θέση «Διασταύρωση Ραφήνας» του Δήμου Ραφήνας, του Νομού Αττικής.....	1
Κήρυξη ως αναδασωτέας εκτάσεως 3,400 στρεμμάτων στη θέση «Αύρα» Κοινότητας Γραμματικού του Νομού Αττικής.....	2
Κήρυξη ως αναδασωτέας εκτάσεως 0,912 στρεμμάτων στη θέση «Περιβολάκια» του Δήμου Ραφήνας του Νομού Αττικής.....	3

5. Τις διαταγές του Υπουργείου Γεωργίας:  
 α) 160417/1180/8.7.80 «Περί οδηγιών για τις αναδασωτέες εκτάσεις».

β) 182447/3049/24.9.1980.

6. Τις αριθ. 2981/89, 3146/96 και 474/17.3.1999 προτάσεις του Δασαρχείου Καπανδριτίου σχετικά με την κήρυξη ως αναδασωτέας, της αναφερομένης στο θέμα εκτάσεως, αποφασίζουμε:

Κηρύσσουμε αναδασωτέα, ώστε να αποκλεισθεί η διάθεσή της για άλλο προορισμό, τη δημόσια διακατεχόμενη δασική έκταση (δάσος), εμβαδού τετρακοσίων οκτώ χιλιοστών του στρέμματος (0,408), στη θέση «Χαμολέζα» περιφερείας Κοινότητας Καλάμου, Ν. Αττικής, με σκοπό τη διατήρηση του χαρακτήρα του δάσους του οποίου η δασική βλάστηση, αποτελούμενη από χ. πεύκη και υπόροφο αειφύλλων - πλατυφύλλων καταστράφηκε το πρώτον συνεπεία πυρκαϊάς μεταξύ των ετών 1937-1945 και στη συνέχεια η εναπομείνασα αραιά θαμνώδης δασική βλάστηση του εκχερσώθηκε παράνομα μεταξύ των ετών 1945-1962 και η έκταση καλλιεργήθηκε γεωργικά. Στη συνέχεια μεταξύ των ετών 1978-1989 επιχειρήθηκε η περαιτέρω αλλαγή της χρήσης της με την κατασκευή μανδρότοιχου και κτίσματος. Με την αριθ. 580/25.2.1998 πράξη του Δασάρχη Καπανδριτίου η ανωτέρω έκταση χαρακτηρίζεται ως δάσος και προσδιορίζεται από τα στοιχεία: Α-Β-Γ-Δ-Α όπως φαίνονται στο συνημμένο διάγραμμα το οποίο αποτελεί αναπόσταστο μέρος της απόφασης αυτής και έχει όρια:

Ανατολικά: Με δρόμο Καλάμου - Αγίων Αποστόλων.

Δυτικά: Με εκχερσωμένη δασική έκταση.

Βόρεια: Ομοίως ως άνω.

Νότια: Ομοίως ως άνω.

Η απόφαση αυτή να δημοσιευθεί στην Εφημερίδα της Κυβερνήσεως.

Αγ. Παρασκευή, 20 Ιουνίου 2000

Ο Γενικός Γραμματέας  
ΜΙΧΑΗΛ ΚΥΡΙΑΚΙΔΗΣ

ΑΠΟΦΑΣΕΙΣ

Αριθ. 1243/1999 (1)

Κήρυξη ως αναδασωτέας εκτάσεως 0,408 στρεμμάτων στη θέση «Χαμολέζα» Κοινότητας Καλάμου του Νομού Αττικής.

## Ο ΓΕΝΙΚΟΣ ΓΡΑΜΜΑΤΕΑΣ ΠΕΡΙΦΕΡΕΙΑΣ ΑΤΤΙΚΗΣ

Έχοντας υπόψη:

1. Τις διατάξεις του Ν. 3200/55 «Περί Διοικητικής Αποκεντρώσεως», όπως αυτές τροποποιήθηκαν μεταγενέστερα.

2. Τις διατάξεις του Ν. 2503/1997 «Διοίκηση, Οργάνωση, Στελέχωση της Περιφέρειας κ.λπ.».

3. Τις διατάξεις της παρ. 3 του άρθρου 117 του Συντάγματος της Χώρας.

4. Τις διατάξεις του Ν. 998/79 «Περί προστασίας των Δασών και των Δασικών εν γένει εκτάσεων της Χώρας» και ειδικότερα:

α) Του άρθρου 41 παρ. 1

β) Του άρθρου 38 παρ. 1



**Αριθ. 832**

(2)

Κήρυξη ως αναδασωτέας εκτάσεως 0,600 στρεμμάτων στη θέση «Διασταύρωση Ραφήνας» του Δήμου Ραφήνας του Νομού Αττικής.

**Ο ΓΕΝΙΚΟΣ ΓΡΑΜΜΑΤΕΑΣ ΠΕΡΙΦΕΡΕΙΑΣ ΑΤΤΙΚΗΣ**

Έχοντας υπόψη:

1. Τις διατάξεις του Ν. 3200/55 «Περί Διοικητικής Αποκεντρώσεως», όπως αυτές τροποποιήθηκαν μεταγενέστερα.

2. Τις διατάξεις του Ν. 2503/1997 «Διοίκηση, Οργάνωση, Στελέχωση της Περιφέρειας κ.λπ.».

3. Τις διατάξεις της παρ. 3 του άρθρου 117 του Συντάγματος της Χώρας.

4. Τις διατάξεις του Ν. 998/79 «Περί προστασίας των Δασών και των Δασικών εν γένει εκτάσεων της Χώρας» και ειδικότερα:

α) Του άρθρου 41 παρ. 1

β) Του άρθρου 38 παρ. 1

5. Τις διαταγές του Υπουργείου Γεωργίας:

α) 160417/1180/8.7.80 «Περί οδηγιών για τις αναδασωτέες εκτάσεις».

β) 182447/3049/24.9.1980.

6. Την αριθ. 8560/Π.Ε./8.2.2000 του Δασαρχείου Πεντέλης σχετικά με την κήρυξη ως αναδασωτέας, της αναφερομένης στο θέμα εκτάσεως, αποφασίζουμε:

Κηρύσσουμε αναδασωτέα, ώστε να αποκλεισθεί η διά-

θεσή της για άλλο προορισμό, τη δημόσια διακατεχόμενη δασική έκταση (δάσος), εμβαδού εξακοσίων χιλιοστών του στρέμματος (0,600), στη θέση «Διασταύρωση - Ραφήνας» περιφερείας Δήμου Ραφήνας, Ν. Αττικής, με σκοπό τη διατήρηση του χαρακτήρα του δάσους και την επαναδημιουργία της δασικής βλάστησης η οποία, αποτελούμενη από πεύκα, σχίνα και πρίνα καταστράφηκε κατά μήνα Αύγουστο 1998 - Φεβρουάριο 1999 με παράνομη υλοτομία, με την αυθαίρετη κατασκευή περιφραξής από δικτυωτό σύρμα και σιδηροπασσάλους, μήκους (100) μέτρων και με την παράνομη φύτευση ελαιοδένδρων και οπωροφόρων δένδρων.

Η ανωτέρω έκταση προσδιορίζεται από τα στοιχεία: Α-Β-Γ-Δ-Α, όπως φαίνονται στο συνημμένο διάγραμμα το οποίο αποτελεί αναπόσπαστο μέρος της απόφασης αυτής και έχει όρια:

**Ανατολικά:** Με δημόσιο διακατεχόμενο δάσος χ. πεύκης.

**Δυτικά:** Ομοίως ως άνω.


**Βόρεια:** Ομοίως ως άνω.

**Νότια:** Ομοίως ως άνω.

Η απόφαση αυτή να δημοσιευθεί στην Εφημερίδα της Κυβερνήσεως.


Αγ. Παρασκευή, 20 Ιουνίου 2000

Ο Γενικός Γραμματέας  
ΜΙΧΑΗΛ ΚΥΡΙΑΚΙΔΗΣ

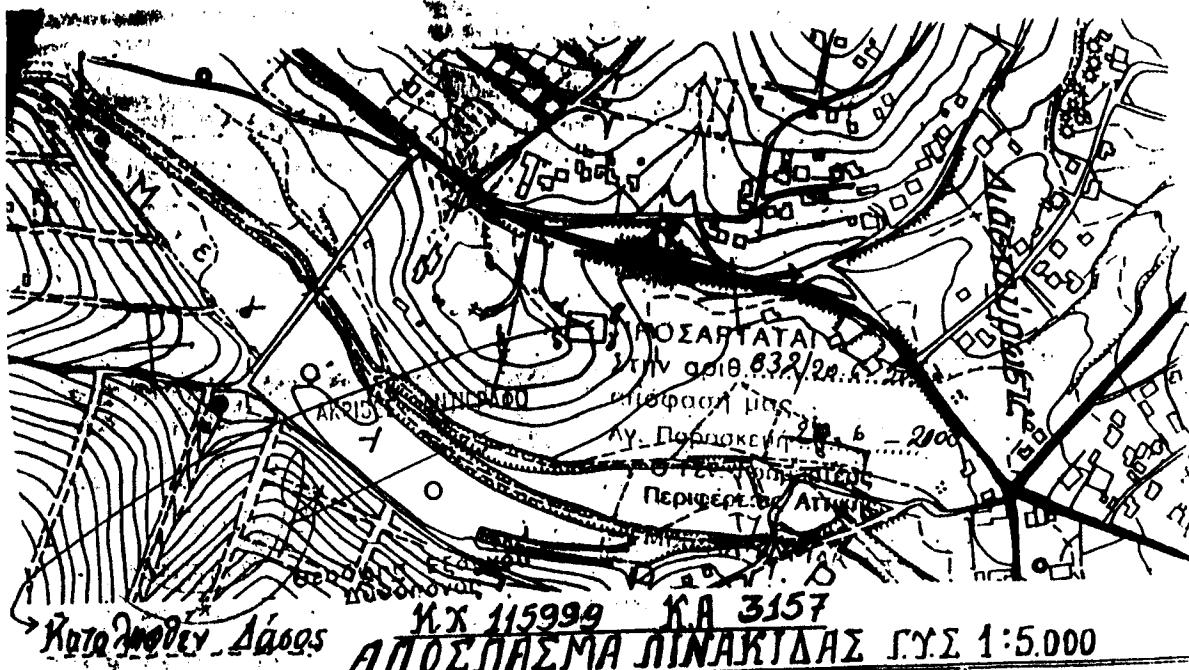

## ТОЛОГРАФІКО ДІАГРАММА

Κατωθισθέντος Δημοσίου Διαιτήνος, Αάδορς στη θέση Διαστάσ-  
ρων Ραφήνας υπό την Κηφισίανη Ηγεμονία του Γεωργίου πατρίου των Βασίνος

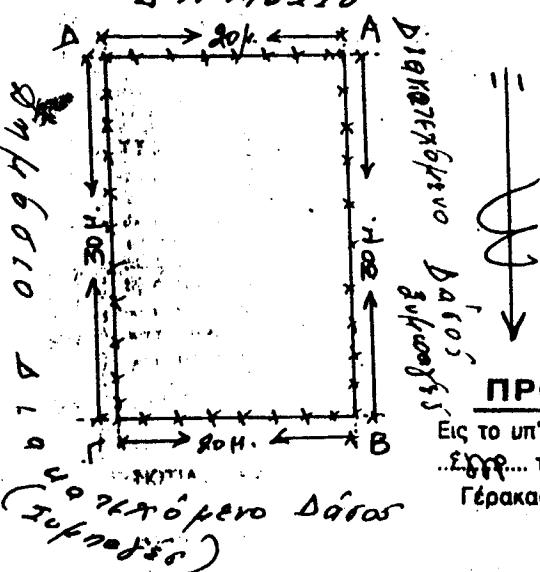

## УПОМНИМА

Κλίματος 1:500  
 Εγκ. Α-Β-Γ-Δ-Α = 600 τ.μ.  
 $x-x-x-x$  = περίβραχη αυτό διπλωματικό  
 δύρρεα ωστε σιδηροδρομικά λόγους  
 μήκους 100 τρέχοντων μέτρων.


Γέρανος 12/3 /199  
ο Ιυνίου 1995

ΠΡΟΣΑΡΤΑΙ

Είς το υπ' αριθ... 85.60. Π.Ε.....  
...Σχετικά... του Δασσάρχειου Πεντέλης  
Γέρακας... 811.11.11.000

ΝΙΚΟΛΑΟΣ ΣΟΥΛΙΟΣ  
ΔΑΣΟΠΟΝΟΣ

Ακριβές Φωτοαντίγραφ  
Γέροντας 12-6.20xx

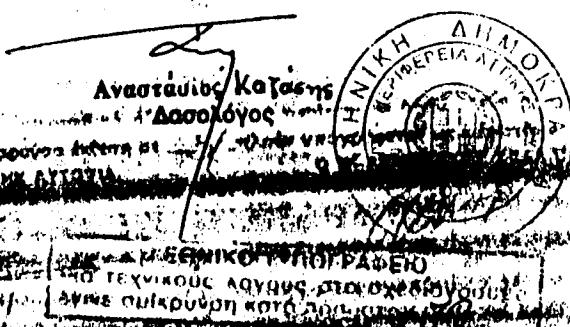

**Αριθ. 2134**

Κήρυξη ως αναδασωτέας εκτάσεως 3,400 στρεμμάτων στη θέση «Αύρα» Κοινότητας Γραμματικού του Νομού Αττικής.

**Ο ΓΕΝΙΚΟΣ ΓΡΑΜΜΑΤΕΑΣ ΠΕΡΙΦΕΡΕΙΑΣ ΑΤΤΙΚΗΣ**

Έχοντας υπόψη:

1. Τις διατάξεις του Ν. 3200/55 «Περί Διοικητικής Αποκεντρώσεως», όπως αυτές τροποποιήθηκαν μεταγενέστερα.
2. Τις διατάξεις του Ν. 2503/1997 «Διοίκηση, Οργάνωση, Στελέχωση της Περιφέρειας κ.λπ.».
3. Τις διατάξεις της παρ. 3 του άρθρου 117 του Συντάγματος της Χώρας.
4. Τις διατάξεις του Ν. 998/79 «Περί προστασίας των Δασών και των Δασικών εν γένει εκτάσεων της Χώρας» και ειδικότερα:
  - α) Του άρθρου 41 παρ. 1
  - β) Του άρθρου 38 παρ. 1
5. Τις διαταγές του Υπουργείου Γεωργίας:
  - α) 160417/1180/8.7.80 «Περί οδηγιών για τις αναδασωτέες εκτάσεις».
  - β) 182447/3049/24.9.1980.
6. Την αριθ. 3195/6.6.2000 του Δασαρχείου Καπανδρίτου σχετικά με την κήρυξη ως αναδασωτέας, της αναφερομένης στο θέμα εκτάσεως, αποφασίζουμε:

(3)

Κηρύσσουμε αναδασωτέα, ώστε να αποκλεισθεί η διάθεσή της για άλλο προορισμό, την ιδιωτική δασική έκταση (δάσος και δασική), εμβαδού τριών στρεμμάτων και τετρακοσίων χλιοστών του στρέμματος (3,400), στη θέση «Αύρα» περιφερείας Κοινότητος Γραμματικού, Ν. Αττικής, με σκοπό τη διατήρηση του χαρακτήρα του δάσους και της δασικής έκτασης των οποίων η δασική βλάστηση, αποτελούμενη από χ. πεύκη και από θάμνους αειφύλλων - πλατυφύλλων, καταστράφηκε εξαιπτίας πυρκαιάς, στις 8 Μαΐου 2000.

Η ανωτέρω έκταση διαχειρίζεται ως ιδιωτική δασική έκταση σύμφωνα με την αριθ. 96346/525 Π. Ε/10-3-89 απόφαση Υπουρ. Γεωργίας και προσδιορίζεται από τα στοιχεία: 1-2-3-4-5-6-7-8-1 όπως φαίνονται στο συνημμένο διάγραμμα το οποίο αποτελεί αναπόσπαστο μέρος της απόφασης αυτής και έχει δρια:

**Ανατολικά:** Εν μέρει περιμανδρωμένη έκταση και εν μέρει με χωματόδρομο.

**Δυτικά:** Με δασική έκταση.


**Βόρεια:** Με δασική έκταση.

**Νότια:** Με χωματόδρομο.

Η απόφαση αυτή να δημοσιευθεί στην Εφημερίδα της Κυβερνήσεως.

Αγ. Παρασκευή, 20 Ιουνίου 2000

Ο Γενικός Γραμματέας  
ΜΙΧΑΗΛ ΚΥΡΙΑΚΙΔΗΣ

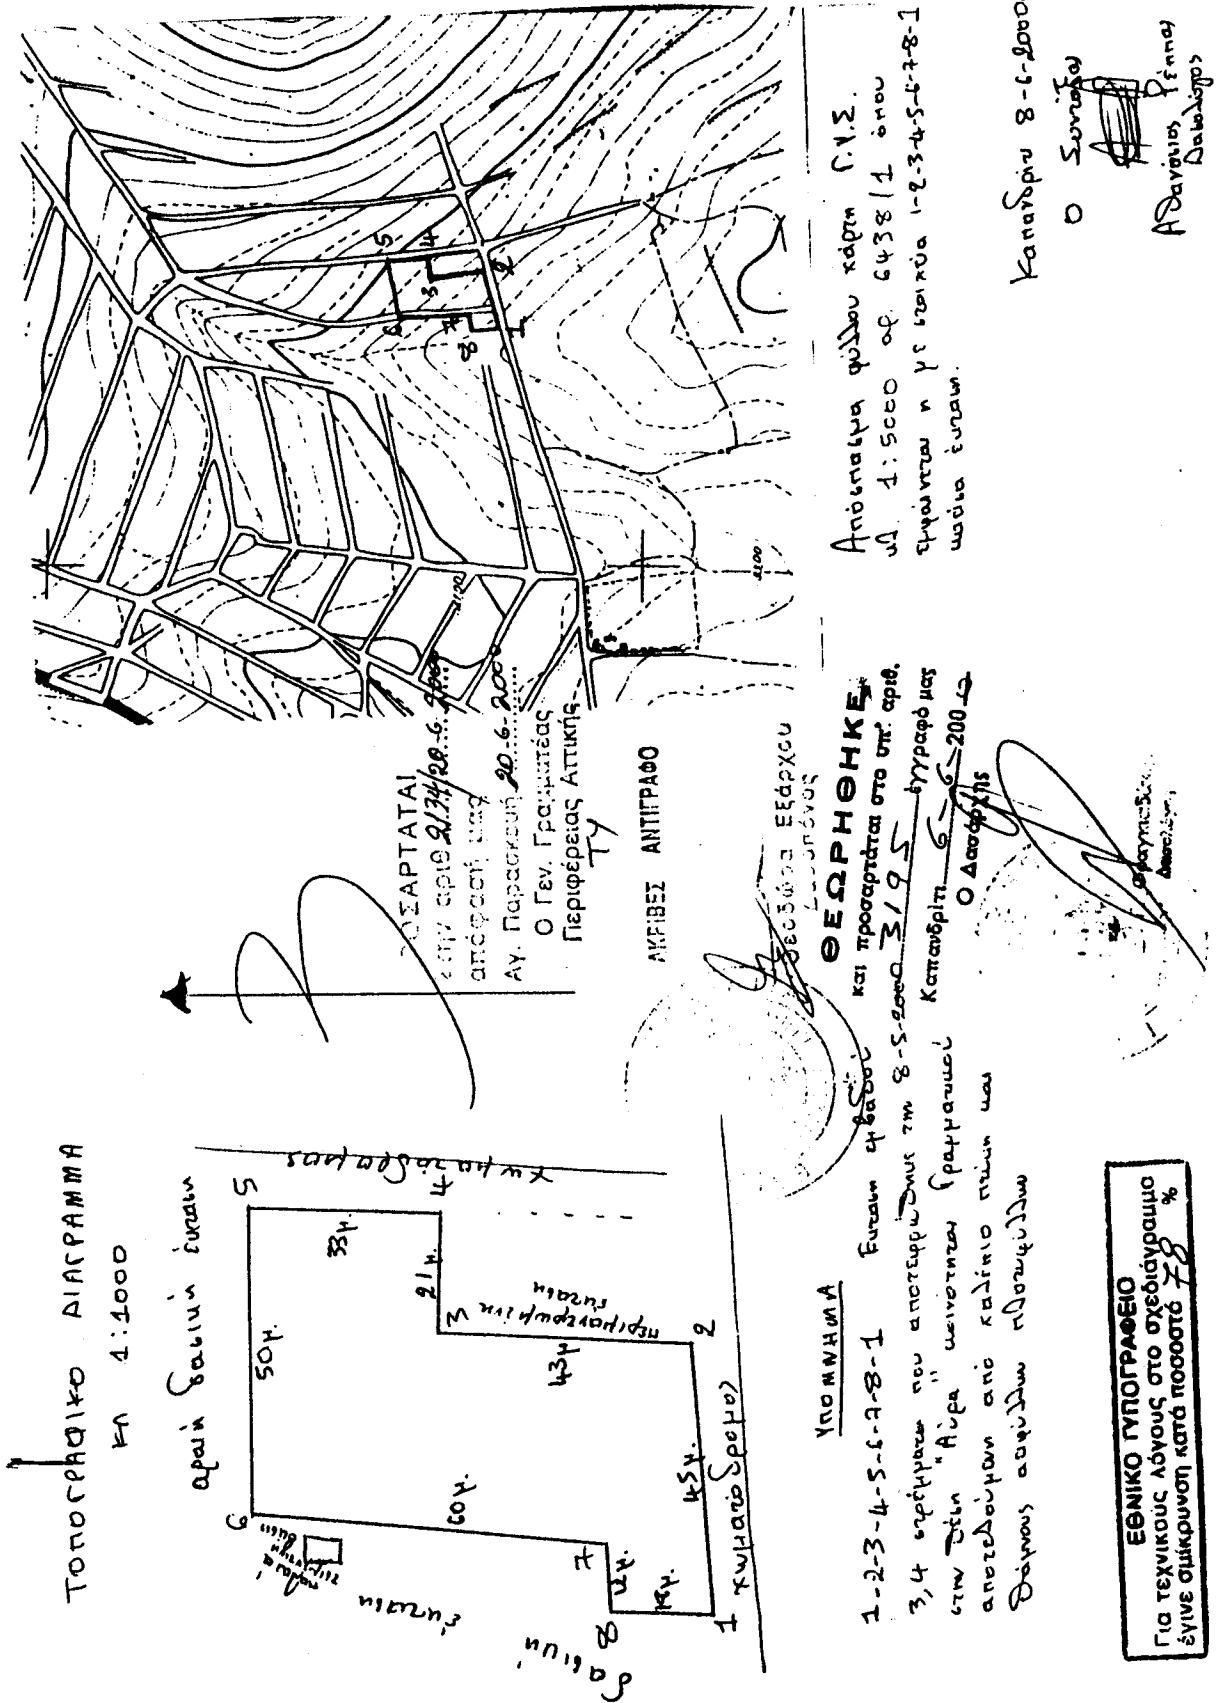

Αριθ. 1563

(4)

Κήρυξη ως αναδασωτέας εκτάσεως 0,912 στρεμμάτων στη θέση «Περιβολάκια» του Δήμου Ραφήνας του Νομού Αττικής.

#### Ο ΓΕΝΙΚΟΣ ΓΡΑΜΜΑΤΕΑΣ ΠΕΡΙΦΕΡΕΙΑΣ ΑΤΤΙΚΗΣ

Έχοντας υπόψη:

1. Τις διατάξεις του Ν. 3200/55 «Περί Διοικητικής Αποκεντρώσεως», όπως αυτές τροποποιήθηκαν μεταγενέστερα.

2. Τις διατάξεις του Ν. 2503/1997 «Διοίκηση, Οργάνωση, Στελέχωση της Περιφέρειας κ.λπ.».

3. Τις διατάξεις της παρ. 3 του άρθρου 117 του Συντάγματος της Χώρας.

4. Τις διατάξεις του Ν. 998/79 «Περί προστασίας των Δασών και των Δασικών εν γένει εκτάσεων της Χώρας» και ειδικότερα:

- α) Του άρθρου 41 παρ. 1
- β) Του άρθρου 38 παρ. 1

5. Τις διατάγές του Υπουργείου Γεωργίας:

α) 160417/1180/8.7.80 «Περί οδηγιών για τις αναδασωτέες εκτάσεις».

β) 182447/3049/24.9.1980.

6. Την αριθ. 1901/28.3.2000 πρόταση του Δασαρχείου Πεντέλης σχετικά με την κήρυξη ως αναδασωτέας, της αναφερομένης στο θέμα εκτάσεως, αποφασίζουμε:

Κηρύσσουμε αναδασωτέα, ώστε να αποκλεισθεί η διάθεσή της για άλλο προορισμό, τη δημόσια διακατεχόμενη

δασική έκταση, εμβαδού εννεακοσίων δώδεκα χιλιοστών του στρέμματος (0,912), στη θέση «Περιβολάκια» περιφερείας Δήμου Ραφήνας, Ν. Αττικής, με σκοπό τη διατήρηση του χαρακτήρα της δασικής έκτασης και την επαναδημιουργία της δασικής βλάστησης η οποία, αποτελούμενη από σχίνα και πρίνα, καταστράφηκε εν μέρει πριν του έτους 1984 με την αυθαίρετη κατασκευή κτίσματος διαστάσεων 12,7μ x 7,4μ + 5μ x 3,3μ με βεράντα διαστάσεων 7,4μ x 2μ και μετά το έτος 1984 με την κατασκευή αυθαίρετου τασμεντένιου τοίχου μήκους 68μ. Στη συνέχεια και κατά μήνα Μάιο 1997 κατασκευάσθηκε αυθαίρετο κτίσμα (1ος όροφος) επί του υπάρχοντος παλαιού, ίδιων διαστάσεων και 2ών όροφος διαστάσεων 7,7μ x 7,4μ.

Η ανωτέρω έκταση προσδιορίζεται από τα στοιχεία: Α-Β-Γ-Δ-Α όπως φαίνονται στο συνημμένο διάγραμμα το οποίο αποτελεί αναπόσπαστο μέρος της απόφασης αυτής και έχει όρια:

**Ανατολικά:** Με δημόσια διακατεχόμενη δασική έκταση και εν μέρει με δρόμο.

**Δυτικά:** Ομοίως ως άνω.


**Βόρεια:** Ομοίως ως άνω.

**Νότια:** Ομοίως ως άνω.

Η απόφαση αυτή να δημοσιευθεί στην Εφημερίδα της Κυβερνήσεως.


Αγ. Παρασκευή, 20 Ιουνίου 2000

Ο Γενικός Γραμματέας  
ΜΙΧΑΗΛ ΚΥΡΙΑΚΙΔΗΣ

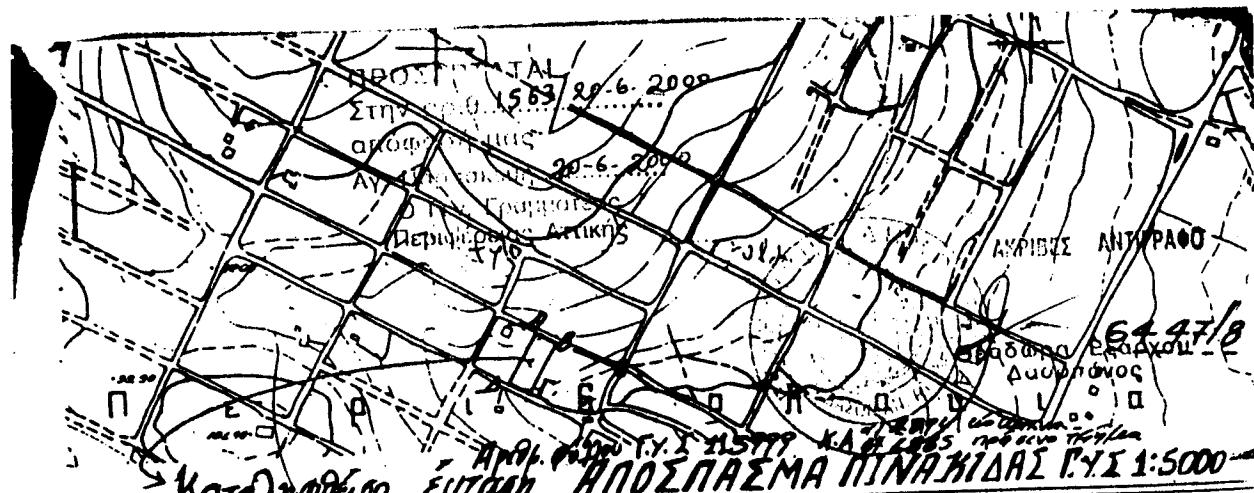

### ΤΟΠΟΓΡΑΦΙΚΟ ΔΙΑΓΡΑΜΜΑ


Καταληφθείσα Αποσπασμα πιλακιδας για 1:5000  
67η θέση Περιβολίου Ρωσίου υπό του Νικολάου Δυοδύγου

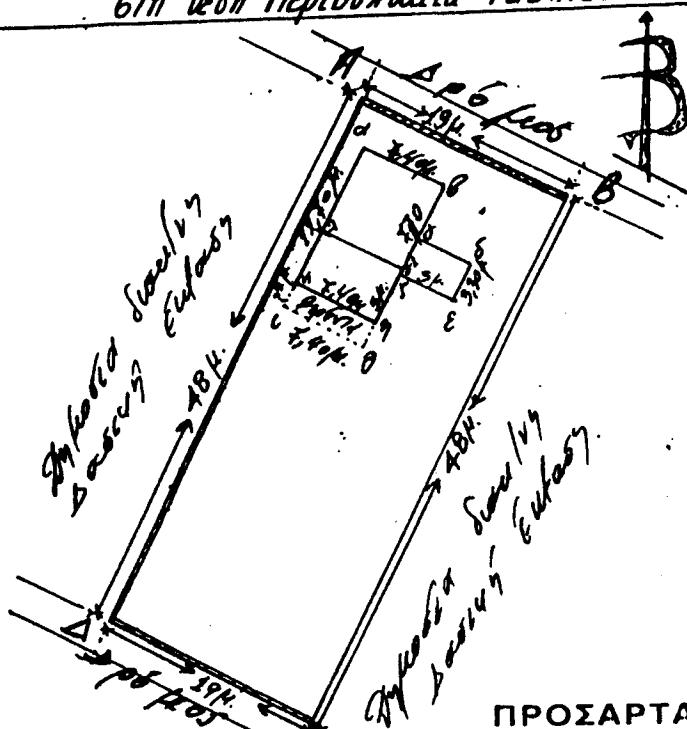

### ΠΡΟΣΑΡΤΑΤΑΙ

Είς το υπ' αριθ... 1.901  
Επίνειο του Δασαρχείου Πεντέλης  
Τεράκας... 2.3.3.2222  
Ο Δασάρχης

Αναστάσιος Καζάνης  
Δασολόγος

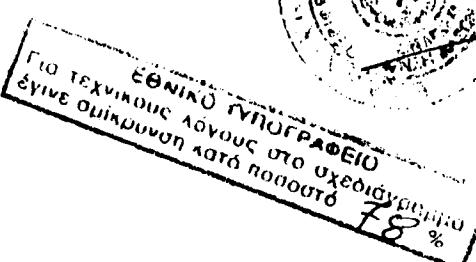

### ΥΠΟΛΟΓΗΣΗ

Χλέος 1:500

Ευ. Α-Β-Γ Δ-Α = 919 τμ  
■ = ημίνεμα ανθάρετο λίγη ποσο  
• διαστ. d-b-2-δ-ε-τ-η-θ-ι-κ-2  
διαστ. (12,70 x 7,40) + (5 x 3,30) + (2 x 7,40)  
βεράτρα (που προστέθεται προ της κτη.  
ιδιοκρατίας όπως γνωνίζεται παλ  
67η θέση Ρ.Υ. Γ.

6) d-b-δ-ε-τ-η-θ-ι-κ-2 διαστ. 7,70 x 7,40 μ.  
12,70 x 7,40 μονάς επίνειος στο ιδιοκρατία  
ιδιοκρατία.

7) ε-τ-δ-ε-τ-η-θ-ι-κ-2 διαστ. 5x3,30 μ. 6,60-  
μονάς επίνειος στο ιδιοκρατία ποσο  
5) ε-τ-δ-ε-τ-η-θ-ι-κ-2 διαστ. 5x 7,40 1<sup>ος</sup>  
μονάς επίνειος στο ιδιοκρατία ποσο  
μονάς 86 μ.

Γέρασις 14/3 / 9.000  
Ο Συντάξας

ΝΙΚΟΣ ΣΟΥΚΙΟΣ  
Δασοπόνος