



04004572407000008



4263

ΕΦΗΜΕΡΙΣ ΤΗΣ ΚΥΒΕΡΝΗΣΕΩΣ

ΤΗΣ ΕΛΛΗΝΙΚΗΣ ΔΗΜΟΚΡΑΤΙΑΣ

ΤΕΥΧΟΣ ΤΕΤΑΡΤΟ

Αρ. Φύλλου 457

24 Ιουλίου 2000

ΠΕΡΙΕΧΟΜΕΝΑ

ΑΠΟΦΑΣΕΙΣ

- Μερική τροποποίηση απόφασης κήρυξης έκτασης συνολικού εμβαδού 13.734,23 τ.μ. ως αναδασωτέας στη θέση «Αυλώνα» δημοτικού διαμερίσματος Κρανιδίου του Δήμου Κρανιδίου 1
- Κήρυξη αναδασωτέας έκτασης 70.191,28 τετραγ. μέτρων στη θέση «Κόστα» οικισμού Πορτοχελίου Δήμου Κρανιδίου 2
- Κήρυξη αναδασωτέας έκτασης 55.800, 6 τετραγ. μέτρων στη θέση «Παλιάχουρα - Λυκοφωλιά» οικισμού Πορτοχελίου Δήμου Κρανιδίου 3
- Κήρυξη αναδασωτέας έκτασης 49.545,30 τετρ. μέτρων στη θέση «Παλιάχουρα - Κόστα» οικισμού Πορτοχελίου Δήμου Κρανιδίου 4

ΑΠΟΦΑΣΕΙΣ

Αριθ. 2883

(1)

Μερική τροποποίηση απόφασης κήρυξης έκτασης συνολικού εμβαδού 13.734,23 τ.μ. ως αναδασωτέας στη θέση «Αυλώνα» δημοτικού διαμερίσματος Κρανιδίου του Δήμου Κρανιδίου.

Ο ΓΕΝΙΚΟΣ ΓΡΑΜΜΑΤΕΑΣ
ΠΕΡΙΦΕΡΕΙΑΣ ΠΕΛΟΠΟΝΝΗΣΟΥ

Έχοντας υπόψη:

1. Τις διατάξεις του Ν. 3200/55 «περί διοικητικής αποκέντρωσης», όπως τροποποιήθηκε και συμπληρώθηκε μεταγενέστερα με το Ν.Δ 532/70.
2. Τις διατάξεις του άρθρου 117 παρ. 3 του Συντάγματος.
3. Το Π.Δ υπ' αριθ. 51/87 (ΦΕΚ 26/ΤΑ/6-3-87) «Καθορισμός της χώρας για το σχεδιασμό, προγραμματισμό και συντονισμό της Περιφερειακής Ανάπτυξης».
4. Τις διατάξεις του Ν.998/79 «περί προστασίας των δασών κ.λ.π.».
 - α) Του άρθρ. 41 παρ. 1, β) Του άρθρ. 38 παρ. 1.
5. Τις διαταγές του Υπουργείου Γεωργίας.
 - α) 160417/1180/8-7-80 & β) 182447/3049/24-9-80.
6. Την υπ' αριθ. 158/78 γνωμοδότηση του Νομικού Συμβουλίου του Κράτους.

7. Την αριθ. 2877/92 (ΦΕΚ 1130/3-11-92 τ. Δ') Νομ. Αργολίδας.

8. Το Ν. 2503/1997 (ΦΕΚ 107/Τ.Α/30-5-97 «Διοίκηση, Οργάνωση, Στελέχωση της Περιφέρειας, Ρύθμιση θεμάτων για την Τοπική Αυτοδιοίκηση και άλλες διατάξεις».

9. Την αριθ. 5872/29-8-97 απόφαση Γ. Γ. Π Πελοποννήσου «για τοποθέτηση Προϊσταμένων Δ/νσεων Υπηρεσιών Περιφέρειας Πελοποννήσου και εξουσιοδότηση υπογραφής».

10. Την από 18-4-94 αίτηση της Παναγούλας Χας Αντωνίου Δορμπάρη και την από 30-3-98 αίτηση του Κων/νου Μούγιου.

11. Την από 27-2-95 Δ.Υ έκθεση αυτοψίας - πρόταση του δασολόγου Θ. Νάκου και την από 12-7-99 Δ.Υ έκθεση αυτοψίας - πρόταση του δασολόγου Π. Λυμπερόπουλου από τις οποίες προκύπτει ότι η υπ' αριθ. 2877/92 απόφαση Νομ. Αργολίδας, εκδόθηκε εν μέρει εσφαλμένα και κατά πλάνη περί τα πράγματα, αποφασίζουμε:

Τροποποιούμε μερικώς την υπ' αριθ. 2877/92 απόφαση του Νομάρχη Αργολίδας με την οποία κηρύχθηκε ως αναδασωτέα έκταση 1.280,00 στρεμμάτων, στη θέση «Αυλώνα» δημοτικού διαμερίσματος Κρανιδίου του δήμου Κρανιδίου και ανακαλούμε την ανωτέρω, για το μέρος αυτής συνολικού εμβαδού 13.734,23 τ.μ., όπως απεικονίζεται σε δύο τμήματα Ε1 & Ε2 στο τοπογραφικό διάγραμμα, κλίμακας 1:5000, που συνέταξε ο δασολόγος Παν. Λυμπερόπουλος με ημερομηνία 31-5- 2000 και προσδιορίζεται με τα περιμετρικά στοιχεία: Ε1 = 1, 17, 18, 19, 20, 21, 22, 23, 7, 8, 10, 24, 25, 12, 13, 14, 15, 16, 1 εμβαδού 5.715,91 τ.μ., μετά την νέα εμβαδομέτρηση και Ε2 = 7α, 8, 9, 10, 11, 12, 13, 14, 14α, 14β, 14γ, 15, 16, 17, 18, 19, 20, 21, Δ, Ε, Ζ, Η, 35α, 36, Β, Α, 7α εμβαδού 8.018,32 τ.μ., μετά την νέα εμβαδομέτρηση.

Τα δύο ανωτέρω τμήματα, συνολικής έκτασης 13.734,23 τ.μ., κηρύχθηκαν ως αναδασωτέα εσφαλμένα και κατά πλάνη περί τα πράγματα.

Η παρούσα να δημοσιευθεί στην Εφημερίδα της Κυβερνήσεως.

Τρίπολη, 23 Ιουνίου 2000

Ο Γενικός Γραμματέας Περιφέρειας
ΑΝΤΩΝΙΟΣ ΜΑΤΣΙΓΚΟΣ

ΤΟΠΟΓΡΑΦΙΚΟ ΔΙΑΓΡΑΜΜΑ

ΑΝΑΛΛΑΣΤΕΑΣ ΕΚΤΑΣΗΣ ΣΤΗ ΘΕΣΗ ΑΥΛΩΝΑ ΚΡΑΝΙΔΙΟΥ ΤΗΣ ΟΠΟΙΑΣ ΓΙΝΕΤΑΙ ΜΕΡΙΚΗ ΤΡΟΠΟΠΟΙΗΣΗ

ΛΠΟΦ. ΚΗΡΥΞΗΣ 287/92 (ΦΕΚ1130/3-11-92 ΤΑ) ΝΟΜ. ΑΡΓΟΛΙΔΑΣ

ΑΝΗΚΕΙ ΣΤΗΝ/ΣΕΙ/Σ 6-2000 ΛΠΟΦ. ΓΕΝ. ΓΡΑΜ. ΠΕΡΙΦΕΡΕΙΑΣ ΠΕΛΟΠΟΝΝΗΣΟΥ

ΚΑΔΜΑΚΑ 1 : 5000


ΠΡΟΒΟΛΗ ΝΑΥΤ

ΚΩΧ 1:100.000

ΕΡΜΙΟΝΗ - ΥΔΡΑ

Φ = 37,15°

λ = -0,45°

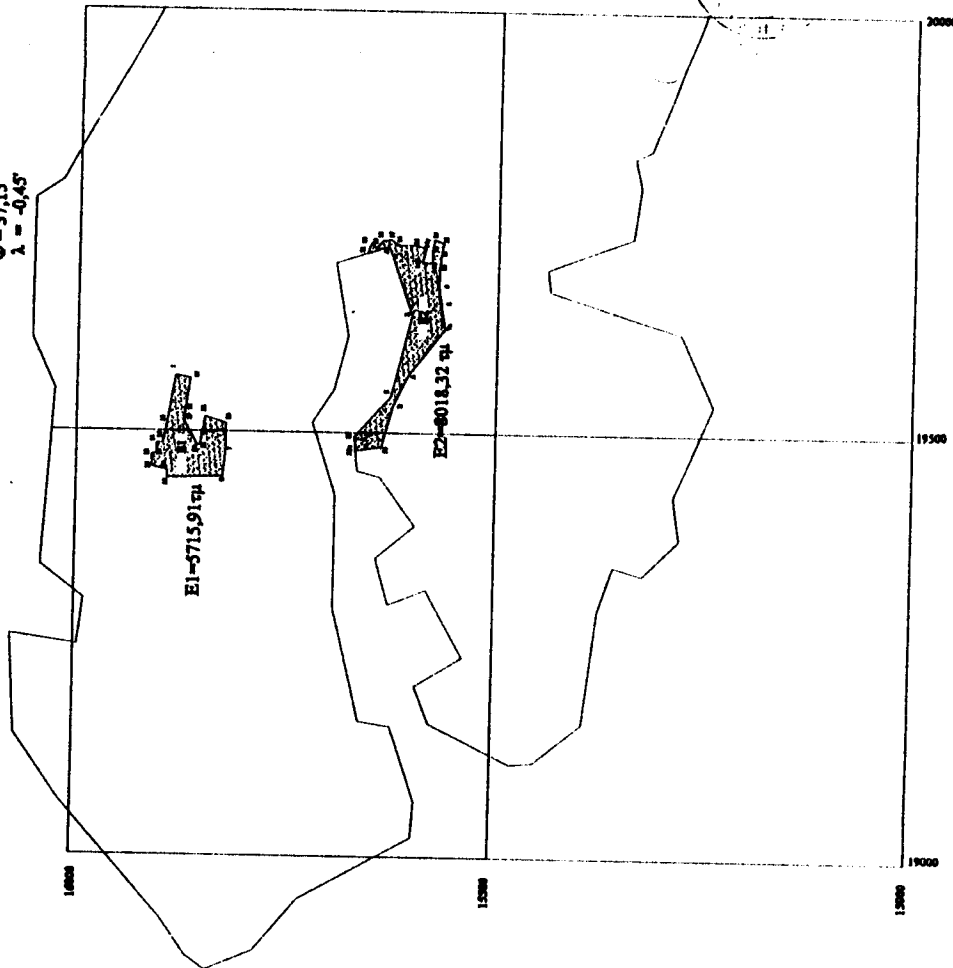

ΕΘΝΙΚΟ ΤΥΠΟΓΡΑΦΕΙΟ
ΓΙΑ ΤΕΧΝΙΚΟΥΣ ΛΟΓΟΥΣ ΣΤΟ ΣΧΕΔΙΟ
ΕΓΙΝΕ ΟΜΟΙΟΤΗΤΑ ΕΝΤΟΙΧΙΣΜΟΣ

ΥΠΟΜΝΗΜΑ

Οργάνωση αναδοτικής επέκτασης

Εκτίμηση για τις οικίες ανακατασκευάζονται η αναδοτική

Νομολόγιο 31-5-2000

Ο Συντάκτης

Πανεπιστήμιος Διευθυντής

Διευθυντής με Α. Βαθμίο



ΘΕΩΡΗΘΗΚΕ

ΜΑΤΙΛΑΝΟΣ 6-2000

Ο ΓΕΝ. ΓΡΑΜ. ΠΕΡΙΦΕΡΕΙΑΣ

ΕΡΜΙΟΝΗ ΖΩΝΤΟΣ

ΔΙΕΥΘΥΝΤΗΣ ΜΕ Α ΒΑΘΜΟ

ΘΕΩΡΗΘΗΚΕ

ΜΑΤΙΛΑΝΟΣ 6-2000

Ο ΓΕΝ. ΓΡΑΜ. ΠΕΡΙΦΕΡΕΙΑΣ

ΑΝΤΩΝΙΟΣ ΜΑΤΙΛΑΝΟΣ

Αριθ. 2878

(2)

Κήρυξη αναδασωτέας έκτασης 70.191,28 τετραγ. μέτρων στη θέση «Κόστα» οικισμού Πορτοχελίου Δήμου Κρανιδίου.

Ο ΓΕΝΙΚΟΣ ΓΡΑΜΜΑΤΕΑΣ
ΠΕΡΙΦΕΡΕΙΑΣ ΠΕΛΟΠΟΝΝΗΣΟΥ

Έχοντας υπόψη:

1. Τις διατάξεις του Ν. 3200/55 «περί διοικητικής αποκέντρωσης», όπως τροποποιήθηκε και συμπληρώθηκε μεταγενέστερα με το Ν.Δ. 532/70.

2. Τις διατάξεις του άρθρου 117 παρ. 3 του Συντάγματος.

3. Το Π.Δ υπ' αριθ. 51/87 (ΦΕΚ 26/ΤΑ/6-3-87) «Καθορισμός της χώρας για το σχεδιασμό, προγραμματισμό και συντονισμό της Περιφερειακής Ανάπτυξης».

4. Τις διατάξεις του Ν. 998/79 «περί προστασίας των δασών κ.λ.π.».

α) Του άρθρ. 41 παρ. 1, β) Του άρθρ. 38 παρ. 1.

5. Τις διαταγές του Υπουργείου Γεωργίας.

α) 160417/1180/8-7-80 & 182447/3049/24-9-80.

6. Το Ν. 2503/1997 (ΦΕΚ 107/Τ.Α/30-5-97 «Διοίκηση, Οργάνωση, Στελέχωση της Περιφέρειας, Ρύθμιση θεμάτων για την Τοπική Αυτοδιοίκηση και άλλες διατάξεις».

7. Την αριθ. 5872/29-8-97 απόφαση Γ. Γ. Π Πελοποννήσου «για τοποθέτηση Προϊσταμένων Δ/σεων Υπηρεσιών Περιφέρειας Πελοποννήσου και εξουσιοδότηση υπογραφής».

8. Την ταυτάριμη πρόταση της Δ/σης Δασών Αργολίδας με την οποία προτείνεται η κήρυξη της έκτασης που αναφέρεται στο θέμα ως αναδασωτέας, αποφασίζουμε:

Κηρύσσουμε αναδασωτέα με σκοπό την με φυσική αναγέννηση επαναδημιουργία της δασικής βλάστησης που καταστράφηκε από πυρκαγιά την 18η Ιουνίου 1999 το ιδιωτικό δάσος εμβαδού 70.191,28 τετραγ. μέτρων που βρίσκεται στη θέση «Κόστα» οικισμού Πορτοχελίου Δήμου Κρανιδίου και προσδιορίζεται από τα στοιχεία: 1, 2, 3, 4, 5, 6, 7, 8, 9, 10.... 39, 40, 41, 42, 43, 44, 45, 46, 1 και 47, 48, 49, 50, 51, 52, 47 και 60, 61, 62, 63, 64, 65, 60 και 66, 67, 68, 69, 70, 71, 66 στο από 19.5.2000 τοπογραφικό διάγραμμα κλίμακος 1:500 που συνέταξε ο δασοπόνος Ιωάννης Τουρής και έχει όρια:

Ανατολικά: με έκταση που δεν εμπίπτει στις διατάξεις της δασικής νομοθεσίας.

Δυτικά: με ιδιωτικό δάσος και έκταση που δεν εμπίπτει στις διατάξεις της δασικής νομοθεσίας.

Βόρεια: με έκταση που δεν εμπίπτει στις διατάξεις της δασικής νομοθεσίας.

Νότια: με δρόμο, ιδιωτικός δάσος και έκταση που δεν εμπίπτει στις διατάξεις της δασικής νομοθεσίας.

Η απόφαση αυτή να δημοσιευθεί στην Εφημερίδα της Κυβερνήσεως.

Τρίπολη, 23 Ιουνίου 2000

Ο Γενικός Γραμματέας Περιφέρειας
ΑΝΤΩΝΙΟΣ ΜΑΤΣΙΓΚΟΣ

Αριθ. 2877

(3)

Κήρυξη αναδασωτέας έκτασης 55.800, 6 τετραγ. μέτρων στη θέση «Παλιάχουρα - Λυκοφωλιά» οικισμού Πορτοχελίου Δήμου Κρανιδίου.

Ο ΓΕΝΙΚΟΣ ΓΡΑΜΜΑΤΕΑΣ
ΠΕΡΙΦΕΡΕΙΑΣ ΠΕΛΟΠΟΝΝΗΣΟΥ

Έχοντας υπόψη:

1. Τις διατάξεις του Ν. 3200/55 «περί διοικητικής αποκέντρωσης», όπως τροποποιήθηκε και συμπληρώθηκε μεταγενέστερα με το Ν.Δ. 532/70.
2. Τις διατάξεις του άρθρου 117 παρ. 3 του Συντάγματος.
3. Το Π.Δ υπ' αριθ. 51/87 (ΦΕΚ 26/ΤΑ/6-3-87) «Καθορισμός της χώρας για το σχεδιασμό, προγραμματισμό και συντονισμό της Περιφερειακής Ανάπτυξης».
4. Τις διατάξεις του Ν.998/79 «περί προστασίας των δασών κ.λ.π.».
- α) Του άρθρ. 41 παρ. 1, β) Του άρθρ. 38 παρ. 1.
5. Τις διαταγές του Υπουργείου Γεωργίας.
- α) 160417/1180/8-7-80 & 182447/3049/24-9-80.
6. Το Ν. 2503/1997 (ΦΕΚ 10/Τ.Α/30-5-97 «Διοίκηση, Οργάνωση, Στελέχωση της Περιφέρειας, Ρύθμιση θεμάτων για την Τοπική Αυτοδιοίκηση και άλλες διατάξεις».
7. Την αριθ. 5872/29-8-97 απόφαση Γ. Γ. Π Πελοποννήσου «για τοποθέτηση Προϊσταμένων Δ/νσεων Υπηρεσιών Περιφέρειας Πελοποννήσου και εξουσιοδότηση υπογραφής».

8. Την ταυτάριθμη πρόταση της Δ/σης Δασών Αργολίδας με την οποία προτείνεται η κήρυξη της έκτασης που αναφέρεται στο θέμα ως αναδασωτέας, αποφασίζουμε:

Κηρύσσουμε αναδασωτέα με σκοπό την επαναδημιουργία της δασικής βλάστησης με φυσική αναγέννηση που καταστράφηκε από πυρκαγιά την 18η Ιουνίου 1999 το ιδιωτικό δάσος και δασική έκταση εμβαδού 55.800,6 τετραγ. μέτρα που βρίσκεται στη θέση «Παλιάχουρα - Λυκοφωλιά» οικισμού Πορτοχελίου Δήμου Κρανιδίου και προσδιορίζεται από τα στοιχεία: Α, Β, Γ, Δ, Ε, Ζ, Η, Θ, Ι, Κ, Λ, Μ, Ν, Ξ, Ο, Π, Ρ, Σ, Τ, Υ, Φ, Χ, Ψ, Ω, Α', Β', Γ', Δ', Ε', Ζ', Η', Θ', Ι', Κ', Λ', Μ', Ν', Ξ', Α' και Ο', Π', Ρ', Σ', Τ', Υ', Φ', Ο' και Χ', Ψ', Ω', Δ', Χ' και Β1, Η1, Δ1, Ε1, Ζ1, Β1 στο από 19.5.2000 τοπογραφικό διάγραμμα κλίμακος 1:500 που συντάξε ο δασοπόνος Ιωάννης Τουρής και έχει όρια:

Ανατολικά: με ιδιωτικό δάσος και έκταση που δεν εμπίπτει στις διατάξεις της δασικής νομοθεσίας.

Δυτικά: με δρόμο και ιδιωτικό δάσος.


Βόρεια: με ιδιωτικό δάσος και έκταση που δεν εμπίπτει στις διατάξεις της δασικής νομοθεσίας.

Νότια: με δρόμο και ιδιωτικό δάσος.

» Η απόφαση αυτή να δημοσιευθεί στην Εφημερίδα της Κυβερνήσεως.

Τρίπολη, 23 Ιουνίου 2000

Ο Γενικός Γραμματέας Περιφέρειας
ΑΝΤΩΝΙΟΣ ΜΑΤΣΙΓΚΟΣ

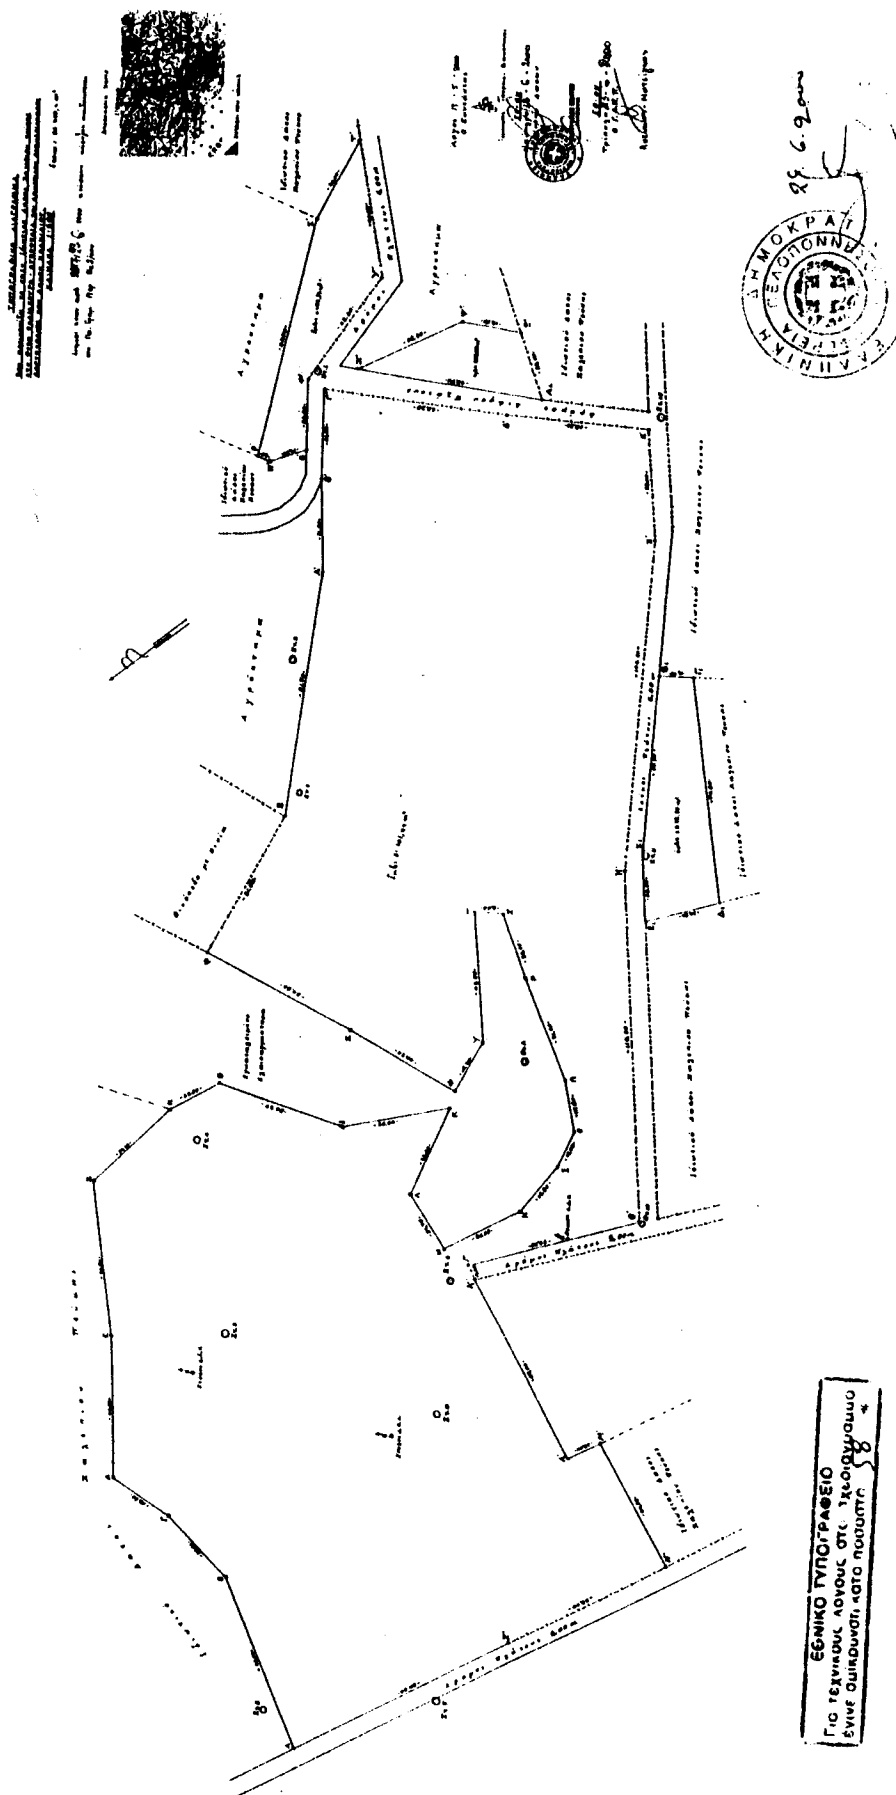

Αριθ. 2876

(4)

Κήρυξη αναδασωτέας έκτασης 49.545,30 τετρ. μέτρων στη θέση «Παλιάχουρα - Κόστα» οικισμού Πορτοχελίου Δήμου Κρανιδίου.

Ο ΓΕΝΙΚΟΣ ΓΡΑΜΜΑΤΕΑΣ
ΠΕΡΙΦΕΡΕΙΑΣ ΠΕΛΟΠΟΝΝΗΣΟΥ

Έχοντας υπόψη:

1. Τις διατάξεις του Ν. 3200/55 «περί διοικητικής αποκέντρωσης», όπως τροποποιήθηκε και συμπληρώθηκε με ταγενέστερα με το Ν.Δ 532/70.
2. Τις διατάξεις του άρθρου 117 παρ. 3 του Συντάγματος.
3. Το Π.Δ υπ' αριθ. 51/87 (ΦΕΚ 26/ΤΑ/6-3-87) «Καθορισμός της χώρας για το σχεδιασμό, προγραμματισμό και συντονισμό της Περιφερειακής Ανάπτυξης».
4. Τις διατάξεις του Ν.998/79 «περί προστασίας των δασών κ.λ.π.».
- α) Του άρθρ. 41 παρ. 1. β) Του άρθρ. 38 παρ. 1.,.
5. Τις διαταγές του Υπουργείου Γεωργίας.
- α) 160417/1180/8-7-80 & 182447/3049/24-9-80.
6. Το Ν.2503/1997 (ΦΕΚ 107/Τ.Α/30-5-97 «Διοίκηση, Οργάνωση, Στελέχωση της Περιφέρειας, Ρύθμιση θεμάτων για την Τοπική Αυτοδιοίκηση και άλλες διατάξεις».
7. Την αριθ. 5872/29-8-97 απόφαση Γ.Γ.Π Πελοποννήσου «για τοποθέτηση Προϊσταμένων Δ/νσεων Υπηρεσιών Περιφέρειας Πελοποννήσου και εξουσιοδότηση υπογραφής».

8. Την ταυτάριθμη πρόταση της Δ/νσης Δασών Αργολίδας με την οποία προτείνεται η κήρυξη της έκτασης που αναφέρεται στο θέμα ως αναδασωτέας, αποφασίζουμε:

Κηρύσσουμε αναδασωτέο με σκοπό την επαναδημιουργία με φυσική αναγέννηση της δασικής βλάστησης που καταστράφηκε από πυρκαγιά την 18η Ιουνίου 1999 το ιδιωτικό δάσος εμβαδού 49.545,30 τετραγ. μέτρα που βρίσκεται στη θέση «Παλιάχουρα - Κόστα» οικισμού Πορτοχελίου Δήμου Κρανιδίου και προσδιορίζεται από τα στοιχεία: Α, Β, Γ, Δ, Ε, Ζ, Η, Θ, Ι, Κ, Λ, Μ, Ν, Ξ, Ο, Π, Ρ, Σ, Τ, Υ, Φ, Χ, Ψ, Ω, Α', Β', Γ', Δ', Ακ' Ε', Ζ', Η', Θ', Ι', Κ', Εκ' Λ', Μ', Ν', Ξ', Ο', Π', Ρ', Σ', Τ', Υ', Φ', Χ', Ψ', Ω', Α1, Β1, Λ' στο από 19.5.2000 τοπογραφικό διάγραμμα κλίμακας 1:500 που συνέταξε ο δασοπόνος Ιωάννης Τορής και έχει όρια:

Ανατολικά: με ιδιωτικό δάσος και έκταση που δεν εμπίπτει στις διατάξεις της δασικής νομοθεσίας.

Δυτικά: με ιδιωτικό δάσος και έκταση που δεν εμπίπτει στις διατάξεις της δασικής νομοθεσίας.

Βόρεια: με ιδιωτικός δάσος και έκταση που δεν εμπίπτει στις διατάξεις της δασικής νομοθεσίας.

Νότια: με ιδιωτικό δάσος και έκταση που δεν εμπίπτει στις διατάξεις της δασικής νομοθεσίας.

Η απόφαση αυτή να δημοσιευθεί στην Εφημερίδα της Κυβερνήσεως.

Τρίπολη, 23 Ιουνίου 2000

Ο Γενικός Γραμματέας Περιφέρειας
ΑΝΤΩΝΙΟΣ ΜΑΤΣΙΓΚΟΣ

