

04004722807000008



4369

ΕΦΗΜΕΡΙΣ ΤΗΣ ΚΥΒΕΡΝΗΣΕΩΣ

ΤΗΣ ΕΛΛΗΝΙΚΗΣ ΔΗΜΟΚΡΑΤΙΑΣ

ΤΕΥΧΟΣ ΤΕΤΑΡΤΟ

Αρ. Φύλλου 472

28 Ιουλίου 2000

ΠΕΡΙΕΧΟΜΕΝΑ

ΑΠΟΦΑΣΕΙΣ

- Καθορισμός πολεοδομικών και κτιριοδομικών όρων, κατά παρέκκλιση από κάθε κείμενη διάταξη, για το έργο «Εθνικό Κέντρο Αιμοδοσίας» 1
- Καθορισμός πολεοδομικών και κτιριοδομικών όρων για το έργο «Κέντρο Απεξάρτησης Τοξικομανών Κρατουμένων Βόρειας Ελλάδας»..... 2

ΑΠΟΦΑΣΕΙΣ

- Αριθ. 83182 (1)
Καθορισμός πολεοδομικών και κτιριοδομικών όρων, κατά παρέκκλιση από κάθε κείμενη διάταξη, για το έργο «Εθνικό Κέντρο Αιμοδοσίας».

**ΟΙ ΥΠΟΥΡΓΟΙ
ΠΕΡΙΒΑΛΛΟΝΤΟΣ, ΧΩΡΟΤΑΞΙΑΣ
ΚΑΙ ΔΗΜΟΣΙΩΝ ΕΡΓΩΝ -
ΥΓΕΙΑΣ ΚΑΙ ΠΡΟΝΟΙΑΣ**

Έχοντας υπόψη:

1. Τις διατάξεις του Ν. 1577/85 (Φ.Ε.Κ. 210 Α') περί Γενικού Οικοδομικού Κανονισμού.
2. Τις διατάξεις των αποφάσεων 3046/304/3.2.89 (Φ.Ε.Κ. 59/τ.Δ') και 20452/484 /19.2.86 (Φ.Ε.Κ. 44/τ.Β') περί Κτιριοδομικού Κανονισμού.
3. Τη διάταξη της παρ. 2 του άρθρου 9 του Ν. 1398/83 (Φ.Ε.Κ. 144 Α').
4. Τη διάταξη του άρθρου 24 του Π. Δ/τος 312/99 (Φ.Ε.Κ. 289 Α').
5. Τη διάταξη του άρθρου 14 του Ν. 1820/88 (Φ.Ε.Κ. 261 Α').
6. Τις διατάξεις του Π. Δ/τος 59/90 (Φ.Ε.Κ. 25 Α').
7. Την υπ' αρ. Υ48/1024/10.10.95 απόφαση ανάθεσης Υπουργείου Υγείας και Πρόνοιας.
8. Την υπ' αρ. 4092/22.9.99 απόφαση της Διεύθυνσης Δασών Ανατολικής Αττικής, της Γενικής Διεύθυνσης Περιφέρειας, της Περιφέρειας Αττικής.
9. Το υπ' αρ. Φ. 550/760857/Σ. 185/21.2.97 έγγραφο του Τμήματος 4, της Διεύθυνσης Γ5, του Κλάδου Γ, του Γενικού Επιτελείου Αεροπορίας.
10. Το 13ο θέμα του υπ' αρ. 680/16.5.2000 Πρακτικού του Δ. Σ. της ΔΕΠΑΝΟΜ.

11. Τη διάταξη του άρθρου 6 του Π. Δ/τος της 6/17.10.78 (Φ.Ε.Κ. 538 Δ'), όπως ισχύει, αποφασίζουμε:

Ορίζουμε τους παρακάτω πολεοδομικούς και κτιριοδομικούς όρους, κατά παρέκκλιση από κάθε κείμενη διάταξη, για το έργο « Εθνικό Κέντρο Αιμοδοσίας », δηλ. κατά παρέκκλιση του Ν. 1577/85 « ΓΟΚ 85» και του Π. Δ/τος της 6/17.10.78 (Φ.Ε.Κ. 538 Δ'), όπως ισχύουν σήμερα.

1. Συνολική πραγματοποιούμενη κάλυψη γηπέδου: 3.686,52 τ.μ.
2. Συνολική πραγματοποιούμενη δόμηση γηπέδου: 6.309,78 κ.μ.
3. Συνολικός πραγματοποιούμενος όγκος: 29.459,79 κ.μ.
4. Αριθμός ορόφων τρεις (3).
5. Μέγιστο ύψος 11,00 μ.
6. Τοποθέτηση των κτιρίων σε απόσταση έως 5,0 μ. από τα όρια του γηπέδου.
7. Κατασκευή υπόγειου χώρου εκτός του περιγράμματος των κτιρίων, ο οποίος δεν προσμετράτε στο Σ.Δ. του γηπέδου.

8. Κατασκευή αναλημματικών τοίχων και δημιουργία διαμορφώσεων του εδάφους ύψους μεγαλύτερου του 1,50 μ., χωρίς έγκριση της αρμόδιας Ε.Π.Α.Ε.

Οι όροι αυτοί αφορούν αποκλειστικά το γήπεδο του «Εθνικού Κέντρου Αιμοδοσίας», όπως αυτό απεικονίζεται στο συνημμένο διάγραμμα κάλυψης, με στοιχεία ΑΒΓΔΕΖΗΘΑ και βρίσκεται εκτός σχεδίου, στη θέση «Λεκανές-Μουστακάτα» του Δήμου Αχαρνών.

Από τις διατάξεις αυτής της απόφασης δεν προκαλείται πρόσθετη δαπάνη εις βάρος του κρατικού προϋπολογισμού.

Η παρούσα απόφαση μετά τη δημοσίευσή της στην Εφημερίδα της Κυβερνήσεως επέχει θέση οικοδομικής άδειας με διάρκεια ισχύος τέσσερα (4) χρόνια και πρέπει να τηρούνται οι λοιπές ισχύουσες πολεοδομικές διατάξεις και κανονισμοί, από την αρμόδια, σύμφωνα με το Ν. 1398/83, Δημόσια Επιχείρηση Ανέγερσης Νοσηλευτικών Μονάδων (Δ.Ε.Π.Α.ΝΟ.Μ.) και τους επιβλέποντες μηχανικούς, που θα ορισθούν αρμοδίως με σχετική απόφαση.

Η απόφαση αυτή να δημοσιευθεί στην Εφημερίδα της Κυβερνήσεως.

Αθήνα, 30 Ιουνίου 2000

ΟΙ ΥΠΟΥΡΓΟΙ

ΠΕΡΙΒΑΛΛΟΝΤΟΣ, ΧΩΡΟΤΑΞΙΑΣ
ΚΑΙ ΔΗΜΟΣΙΩΝ ΕΡΓΩΝ

Κ. ΛΑΛΙΩΤΗΣ


ΥΓΕΙΑΣ ΚΑΙ ΠΡΟΝΟΙΑΣ

Α. ΠΑΠΑΔΟΠΟΥΛΟΣ

ΥΠΟΛΟΓΙΣΜΟΣ ΕΠΙΦΑΝΕΙΩΝ

ΚΤΙΡΙΟ 1		ΚΤΙΡΙΟ 3		ΚΤΙΡΙΟ 6	
ΕΜΒΑΔΟΝ ΙΣΟΓΕΙΟΥ	ΕΜΒΑΔΟΝ ΚΤΙΡΙΟΥ	ΕΜΒΑΔΟΝ ΚΤΙΡΙΟΥ	ΕΜΒΑΔΟΝ ΚΤΙΡΙΟΥ 6	ΕΜΒΑΔΟΝ ΚΤΙΡΙΟΥ 6	
Ε(1,5,7,12,1) = 53,90 x 43,60 =	Ε(1,2,3,4,1) = 10,60 x 33,70 =	Ε(1,2,3,4,1) = 10,60 x 33,70 =	Ε(1,2,3,4,1) = 4,00 x 3,00 =	Ε(1,2,3,4,1) = 4,00 x 3,00 =	
Ε(2,3,4,5,2) = 5,10 x 3,60 =	ΚΑΛΥΨΗ :	ΚΑΛΥΨΗ :	ΚΑΛΥΨΗ :	ΚΑΛΥΨΗ :	
Ε(6,9,10,11,8) = 5,10 x 3,60 =	ΣΥΝΟΛΟ ΕΜΒΑΔΟΥ ΓΙΑ ΤΟ ΣΥΝΤΕΛΕΣΤΗ :				
ΕΜΒΑΔΟΝ Α' ΟΡΟΦΟΥ	ΚΤΙΡΙΟ 5	ΚΤΙΡΙΟ 5	ΚΤΙΡΙΟ ΒΙΟΛΟΓΙΚΟΥ ΚΑΘΑΡΙΣΜ	ΚΤΙΡΙΟ ΒΙΟΛΟΓΙΚΟΥ ΚΑΘΑΡΙΣΜ	
Ε(1,3,16,19,20,13) = 44,20 x 43,60 =	ΕΜΒΑΔΟΝ Α' ΥΠΟΓΕΙΟΥ	ΕΜΒΑΔΟΝ Α' ΥΠΟΓΕΙΟΥ	ΕΜΒΑΔΟΝ ΚΤΙΡΙΟΥ (ΥΠΟΓΕΙΟ) :	ΕΜΒΑΔΟΝ ΚΤΙΡΙΟΥ (ΥΠΟΓΕΙΟ) :	
Ε(3,4,16,17,3) = 9,95 x 3,60 =	Ε(1,8,9,7,1) = 5,30 x 6,60 =	Ε(1,8,9,7,1) = 5,30 x 6,60 =	Ε(1,2,3,4,1) = 12,00 x 6,00 =	Ε(1,2,3,4,1) = 12,00 x 6,00 =	
Ε(8,10,22,21,9) = 9,95 x 3,60 =	ΕΜΒΑΔΟΝ Β' ΥΠΟΓΕΙΟΥ	ΕΜΒΑΔΟΝ Β' ΥΠΟΓΕΙΟΥ	ΚΑΛΥΨΗ :	ΚΑΛΥΨΗ :	
ΚΑΛΥΨΗ :	Ε(1,8,9,7,1) = 5,30 x 6,60 =	Ε(1,8,9,7,1) = 5,30 x 6,60 =	ΚΑΛΥΨΗ :	ΚΑΛΥΨΗ :	
ΣΥΝΟΛΟ ΕΜΒΑΔΟΝ ΓΙΑ ΤΟ ΣΥΝΤΕΛΕΣΤΗ :	ΕΜΒΑΔΟΝ ΙΣΟΓΕΙΟΥ	ΕΜΒΑΔΟΝ ΙΣΟΓΕΙΟΥ	ΣΥΝΟΛΟ ΕΜΒΑΔΟΥ ΓΙΑ ΤΟ ΣΥΝΤΕΛΕΣΤΗ :	ΣΥΝΟΛΟ ΕΜΒΑΔΟΥ ΓΙΑ ΤΟ ΣΥΝΤΕΛΕΣΤΗ :	
2386,76 + 1998,76 =	Ε(1,2,6,7,1) = 5,00 x 6,60 =	Ε(1,2,6,7,1) = 5,00 x 6,60 =	233,20 μ2	233,20 μ2	
	Ε(2,3,4,5,2) = 14,00 x 14,30 =	Ε(2,3,4,5,2) = 14,00 x 14,30 =	33,00 μ2	33,00 μ2	
ΚΤΙΡΙΟ 2	ΕΜΒΑΔΟΝ Α' ΟΡΟΦΟΥ	ΕΜΒΑΔΟΝ Α' ΟΡΟΦΟΥ	200,20 μ2	200,20 μ2	
ΕΜΒΑΔΟΝ ΙΣΟΓΕΙΟΥ	Ε(1,8,9,7,1) = 5,30 x 6,60 =	Ε(1,8,9,7,1) = 5,30 x 6,60 =	233,20 μ2	233,20 μ2	
Ε(1,2,3,4,1) = 27,15 x 20,50 =	ΕΜΒΑΔΟΝ Β' ΟΡΟΦΟΥ	ΕΜΒΑΔΟΝ Β' ΟΡΟΦΟΥ	34,98 μ2	34,98 μ2	
ΕΜΒΑΔΟΝ Α' ΟΡΟΦΟΥ	Ε(1,8,9,7,1) = 5,30 x 6,60 =	Ε(1,8,9,7,1) = 5,30 x 6,60 =	34,98 μ2	34,98 μ2	
Ε(1,2,3,4,1) = 27,15 x 20,50 =	ΚΑΛΥΨΗ :	ΚΑΛΥΨΗ :	34,98 μ2	34,98 μ2	
ΚΑΛΥΨΗ :	ΣΥΝΟΛΟ ΕΜΒΑΔΟΝ ΓΙΑ ΤΟ ΣΥΝΤΕΛΕΣΤΗ :	ΣΥΝΟΛΟ ΕΜΒΑΔΟΝ ΓΙΑ ΤΟ ΣΥΝΤΕΛΕΣΤΗ :	373,12 μ2	373,12 μ2	
556,58 + 556,58 =	233,20 + 34,98 x 4 =	233,20 + 34,98 x 4 =			

ΕΞΗΜΑΤΙΚΕΣ ΤΟΜΕΙΣ
SECTIONS

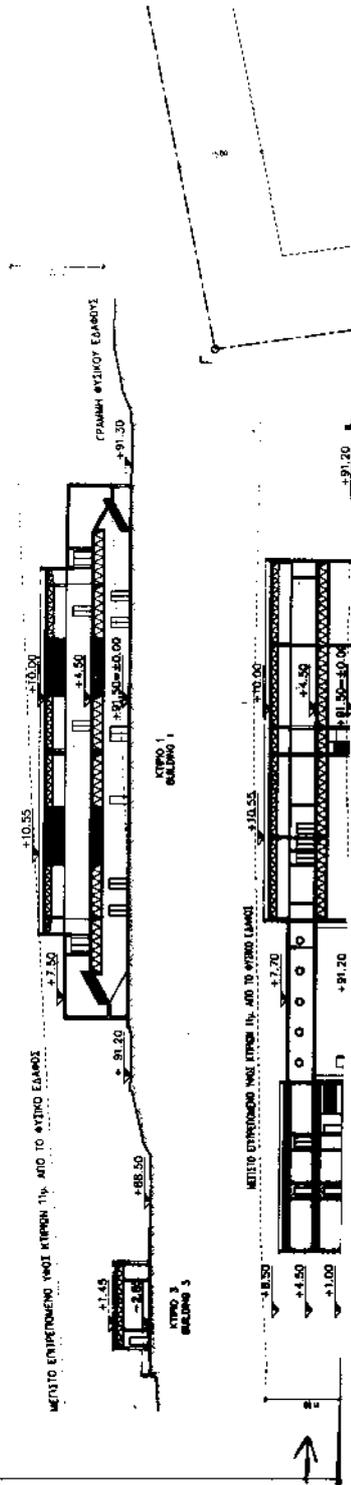

ΕΜΒΑΔΟ ΓΗΠΕΔΟΥ : Ε (Α-Β-Γ-Δ-Ε-Ζ-Η-Θ-Α) =	55136.00 Τ.Μ
ΕΠΙΤΡΕΠΟΜΕΝΗ ΚΑΛΥΨΗ 10% Ε = 55136.00x10%	5513.60 Τ.Μ
ΕΠΙΤΡΕΠΟΜΕΝΗ ΔΟΜΗΣΗ 0.2 x Ε = 0.2 x 55136.00 =	11027.20 Τ.Μ
ΕΠΙΤΡΕΠΟΜΕΝΟΙ ΗΜΙΥΠΑΘΗΡΙΟΙ ΧΩΡΟΙ ΚΑΙ ΕΙΣΩΤΕΣ 6309.78 x 40% =	2523.91 Τ.Μ
ΕΠΙΤΡΕΠΟΜΕΝΟΣ ΟΓΚΟΣ 55136.00x (4x0.2+2x0.2/2) =	55136.00 Κ.Μ

ΠΡΑΓΜΑΤΟΠΟΙΟΥΜΕΝΗ ΚΑΛΥΨΗ ΚΑΛΥΨΗ ΚΤΙΡΙΩΝ 1,2,3,5,6+ΓΕΦΥΡΑΣ+ΒΙΟΛ.ΚΑΘΑΡ. = 2386.76 + 556.58 + 357.22 + 233.20 + + 12.00 + 68.76 + 72.00 = 3686.52 μ ² < 5513.60 Τ.Μ

ΠΡΑΓΜΑΤΟΠΟΙΟΥΜΕΝΗ ΔΟΜΗΣΗ ΔΟΜΗΣΗ ΚΤΙΡΙΩΝ 1,2,3,5,6 + ΓΕΦΥΡΑΣ = 4385.52 + 1113.16 + 357.22 + + 373.12 + 12.00 + 68.76 = 6309.78 μ ² < 11027.20 Τ.Μ

ΠΡΑΓΜΑΤΟΠΟΙΟΥΜΕΝΟΙ ΗΜΙΥΠΑΘΗΡΙΟΙ ΧΩΡΟΙ ΚΑΙ ΕΙΣΩΤΕΣ ΗΜΙΥΠΑΘΗΡΙΟΙ ΧΩΡΟΙ : ΓΕΦΥΡΑ ΕΙΣΩΤΕΣ ΚΤΙΡΙΟ 2 ΚΤΙΡΙΟ 5 Σ Υ Ν Ο Λ Ο	68.76 Τ.Μ 1.20 x 6.785 = 9.42 0.95 x 1.30 x 2 = 5.07 83.25 Τ.Μ 93.25 μ ² < 2523.91 Τ.Μ
--	---


ΠΡΑΓΜΑΤΟΠΟΙΟΥΜΕΝΟΣ ΟΓΚΟΣ 29459.79 Κ.Μ 29459.79 μ ³ < 55136.00 Κ.Μ
--

ΧΩΡΟΣ ΣΤΑΘΜΕΥΣΗΣ ΠΡΑΓΜΑΤΟΠΟΙΟΥΜΕΝΟΣ ΘΕΣΕΙΣ ΣΤΑΘΜΕΥΣΗΣ:	56
---	----

ΥΠΟΛΟΓΙΣΜΟΣ ΟΓΚΩΝ

ΟΓΚΟΣ ΚΤΙΡΙΟΥ 1 V 1 = (2386.76x4.65) + (1998.76x5.55) =	22191.55 μ ³
ΟΓΚΟΣ ΚΤΙΡΙΟΥ 2 V 2 = (556.58x3.65) + (556.58x3.50) =	3979.55 μ ³
ΟΓΚΟΣ ΚΤΙΡΙΟΥ 3 V 3 = 357.22x4.15 =	1482.46 μ ³
ΟΓΚΟΣ ΚΤΙΡΙΟΥ 5 V 5 = (34.98x3.75) + (34.98x3.40) + (233.20x3.00) + (34.98x4.40) + (34.98x3.40) =	1222.55 μ ³
ΟΓΚΟΣ ΚΤΙΡΙΟΥ 6 V 6 = 12.00x2.80 =	33.60 μ ³
ΟΓΚΟΣ ΓΕΦΥΡΑΣ V Γ = 68.76x8.00 =	550.08 μ ³
ΣΥΝΟΛΟ ΟΓΚΟΥ	29459.79 μ ³

12.00 μ ²	
12.00 μ ²	
12.00 μ ²	
ΕΣΤΗ :	
ΣΑΡΙΣΜΟΥ	
=	
72.00 μ ²	
72.00 μ ²	
0 =	
68.76 μ ²	
68.76 μ ²	
68.76 μ ²	
ΕΣΤΗ :	

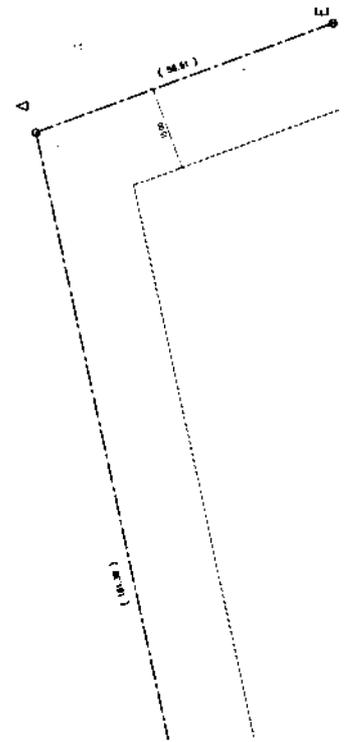

Αριθ. 83978

(2)

Καθορισμός πολεοδομικών και κτιριοδομικών όρων για το έργο «Κέντρο Απεξάρτησης Τοξικομανών Κρατουμένων Βόρειας Ελλάδας».

**ΟΙ ΥΠΟΥΡΓΟΙ
ΠΕΡΙΒΑΛΛΟΝΤΟΣ, ΧΩΡΟΤΑΞΙΑΣ
ΚΑΙ ΔΗΜΟΣΙΩΝ ΕΡΓΩΝ- ΔΙΚΑΙΟΣΥΝΗΣ**

Έχοντας υπόψη:

1. Το Ν. 1558/1985 (ΦΕΚ 137/6.7.95) Κυβέρνηση και Κυβερνητικά Όργανα.

2. Το Ν. 2408/96 αρθρ. 5 παρ. 7 (ΦΕΚ 104/τ.Α/96), όπως τροποποιήθηκε με το Ν. 2479/97 αρθρ. 3 παρ. 15 (ΦΕΚ 6/τ.Α/6.5.97) και το Ν. 2521/97 αρθρ. 21 παρ. 5 (ΦΕΚ 174/τ.Α/1.9.97) και ειδικότερα το εδάφιο στ' της παρ. 7 του αρθρ. 5 του Ν. 2408/96.

3. Το Ν. 2229/1994 (ΦΕΚ 138 Α') αρθρ. 5 παρ. 8, 9, 12, 14, 16, 17 και 19.

4. Το Ν. 1955/1991 (ΦΕΚ 112 Α') αρθρ. 7 παρ. 2, 4, 3 και 6.

5. Την υπ' αριθμ. 278/18.1.99 (ΦΕΚ 30/τ.Β/25.1.99) απόφαση του Υπουργού Δικαιοσύνης με την οποία ανατίθεται στην εταιρία «ΘΕΜΙΣ ΚΑΤΑΣΚΕΥΑΣΤΙΚΗ Α.Ε.» η μελέτη, δημοπράτηση της κατασκευής επίβλεψη και παραλαβή του έργου «Κέντρο Απεξάρτησης Τοξικομανών Κρατουμένων Βορείου Ελλάδας».

6. Τα υπ' αριθμ. 6/17.10.78 (ΦΕΚ 538/τ.Δ/78) και 24/31.5.85 (ΦΕΚ 270/τ.Δ'/85) Προεδρικά Διατάγματα που αφορούν την εκτός σχεδίου δόμηση.

7. Το υπ' αριθμ. 1742/15.9.99 έγγραφο του Δασαρχείου Κασσανδρείας.

8. Το υπ' αριθμ. 2588/28.9.99 έγγραφο του ΥΠΠΟ.

9. Τα υπ' αριθμ. 3658/30.8.99 και 3660/30.8.1999 έγγραφα της εταιρίας «ΘΕΜΙΣ ΚΑΤΑΣΚΕΥΑΣΤΙΚΗ Α.Ε.» περί καθορισμού πολεοδομικών και κτιριοδομικών όρων για το έργο «Κέντρο Απεξάρτησης Τοξικομανών Κρατουμένων Βόρειας Ελλάδας».

10. Το υπ' αριθμ. 5968/1941/7.3.2000 έγγραφο της Διεύθυνσης Πολεοδομικού Σχεδιασμού.

11. Το υπ' αριθμ. 61220/10.3.2000 έγγραφο της Διεύθυνσης Περιβαλλοντικού Σχεδιασμού.

12. Το γεγονός ότι από τις διατάξεις αυτής της απόφασης δεν προκαλείται δαπάνη εις βάρος του Κρατικού Προϋπολογισμού, αποφασίζουμε:

Ορίζουμε τους παρακάτω πολεοδομικούς και κτιριοδομικούς όρους, για το έργο Κέντρο Απεξάρτησης Τοξικομανών Κρατουμένων Βόρειας Ελλάδας, κατά παρέκκλιση από κάθε κείμενη διάταξη και ειδικότερα από τις διατάξεις:

1. Των Π.Δ. της 24/31.5.85 (ΦΕΚ 270/τ.Δ) και 6/17.10.78 (ΦΕΚ 538 Δ').

2. Του Ν. 1577/85 (ΦΕΚ 210/τ.Α').

3. Τον Ν. 465/70 (ΦΕΚ 156/τ.Α').

4. Των ΚΥΑ 75308/5512/90 (ΦΕΚ 691 Β') και 69269 (ΦΕΚ 678 Β').

5. Το Π.Δ. της 13/7/93 (ΦΕΚ 795 Δ').

Οι όροι αυτοί αφορούν αποκλειστικά το γήπεδο υπό τα στοιχεία (1. 2. 3....34. 35. 1) εμβαδού 244.088 τ.μ. της Α-

γροτικής Φυλακής Κασσάνδρας όπως φαίνεται στο υπό κλίμακα 1:1000 Τοπογραφικό διάγραμμα του οποίου θεωρημένο αντίγραφο επισυνάπτεται στην παρούσα απόφαση.

1. Χρήση γης ορίζεται αυτή του Κέντρου Απεξάρτησης Τοξικομανών Κρατουμένων.

2. Αρτιότητα οικοπέδου ως έχει: 4.000 μ²

3. Επιτρεπόμενη κάλυψη: 10%

4. Επιτρεπόμενος Σ.Δ.: 0,20.

5. Επιτρέπεται η κατασκευή περισσότερων του ενός κτιρίων εντός του γηπέδου.

6. Επιτρεπόμενος αριθμός ορόφων : 2

7. Επιτρεπόμενο ύψος κτιρίων ως εξής:

α) Για τα κτίρια διαμονής των κρατουμένων της εξωτερικής φρουράς, των εργαστηρίων και των μαγειρειών 8,50 μ. και 2,5 μ. για την στέγη.

β) Για τα κτίρια της Διοίκησης, του εξωτερικού θυρωρείου, της Νοσηλευτικής μονάδας και των σκοπιών, 10,0 μ. και 2,00μ. για την στέγη.

γ) Για τα κτίρια των εργαστηρίων 7,50μ. και 2,00μ. για την στέγη.

δ) Για το κτίριο του κλειστού γυμναστηρίου - αίθουσας πολλαπλών χρήσεων 12,0 μ.

8. Επιτρέπεται η χρήση υπογείων χώρων της νοσηλευτικής μονάδας ως χώρων κύριας χρήσης εφ' όσον διαθέτουν φυσικό φωτισμό - αερισμό και προσμετρηθούν στον Σ.Δ.

9. Κατά παρέκκλιση των διατάξεων ως προς τις υποχρεωτικές αποστάσεις των κτιρίων από τα όρια του γηπέδου, το κτίριο της εξωτερικής φρουράς μπορεί να τοποθετηθεί σε απόσταση από αυτά 5,00 μ.

10. Επιτρέπεται η κατασκευή υψηλών περιφραγμάτων μέχρι 7,00 μ. ύψος στο εσωτερικό του γηπέδου και σε ελάχιστη απόσταση από τα όρια 5,00 μ. Κατά παρέκκλιση των διατάξεων ως προς τις υποχρεωτικές αποστάσεις των κτιρίων από τα όρια του γηπέδου, οι σκοπιές μπορούν να τοποθετηθούν επί της περιτείχισης.

11. Επιτρέπεται η εκκαφή στο έδαφος σε βάθος μεγαλύτερο του 1,50 μ. ή αντιστοίχως η επίχωση σε ύψος μεγαλύτερο του 1,50 μ.

12. Επιβάλλονται οι περιβαλλοντικοί όροι σύμφωνα με τη Μελέτη Περιβαλλοντικών Επιπτώσεων που υποβλήθηκε.

Η παρούσα, μετά την δημοσίευσή της στην Εφημερίδα της Κυβερνήσεως επέχει θέση οικοδομικής άδειας.

Την ευθύνη της τήρησης των παραπάνω πολεοδομικών και κτιριοδομικών κανονισμών για το έργο αυτό έχει η εταιρία «ΘΕΜΙΣ ΚΑΤΑΣΚΕΥΑΣΤΙΚΗ Α.Ε.».

Η απόφαση αυτή να δημοσιευθεί στην Εφημερίδα της Κυβερνήσεως.

Αθήνα, 14 Ιουνίου 2000

ΟΙ ΥΠΟΥΡΓΟΙ

ΠΕΡΙΒΑΛΛΟΝΤΟΣ, ΧΩΡΟΤΑΞΙΑΣ
ΚΑΙ ΔΗΜΟΣΙΩΝ ΕΡΓΩΝ

ΚΩΝ/ΝΟΣ ΛΑΛΙΩΤΗΣ

ΔΙΚΑΙΟΣΥΝΗΣ

ΜΙΧΑΛ. ΣΤΑΘΟΠΟΥΛΟΣ

