



04004820108000008



4453

ΕΦΗΜΕΡΙΣ ΤΗΣ ΚΥΒΕΡΝΗΣΕΩΣ

ΤΗΣ ΕΛΛΗΝΙΚΗΣ ΔΗΜΟΚΡΑΤΙΑΣ

ΤΕΥΧΟΣ ΤΕΤΑΡΤΟ

Αρ. Φύλλου 482

1 Αυγούστου 2000

ΠΕΡΙΕΧΟΜΕΝΑ

ΑΠΟΦΑΣΕΙΣ

- Καθορισμός πολεοδομικών και κτιριοδομικών όρων για το έργο «Ειρηνοδικείο Μακρακώμης». 1
- Τροποποίηση της ΔΔ/3872/27.1.1994 απόφασής μας και άρση αναδάσωσης τμήματος εμβ. 4,67 στρεμμ. στη θέση «Κούμαρος» Δημ. Διαμερίσματος Καρυσσάδων Περιφ. Δήμου Εσπερίου Ν. Κέρκυρας..... 2
- Κήρυξη απαλλοτρίωσης χώρου στην περιοχή 87 (Κολοκυνθούς) και στο Ο.Τ. 56..... 3

ΑΠΟΦΑΣΕΙΣ

- Αριθ. 83980 (1)
Καθορισμός πολεοδομικών και κτιριοδομικών όρων για το έργο «Ειρηνοδικείο Μακρακώμης».

ΟΙ ΥΠΟΥΡΓΟΙ ΠΕΡΙΒΑΛΛΟΝΤΟΣ, ΧΩΡΟΤΑΞΙΑΣ ΚΑΙ ΔΗΜΟΣΙΩΝ ΕΡΓΩΝ - ΔΙΚΑΙΟΣΥΝΗΣ

Έχοντας υπόψη:

1. Το Ν. 1558/1985 (ΦΕΚ 137/6-7-95) Κυβέρνηση και Κυβερνητικά Όργανα.
2. Το Ν. 2408/96 άρθρο 5 παρ. 7 (ΦΕΚ 104Α/96), όπως τροποποιήθηκε με το Ν. 2479/97 άρθρο 3 παρ. 15 (ΦΕΚ 67Α/6-5-97) και το Ν. 2521/97 άρθρο 21 παρ. 5, (ΦΕΚ 174Α/1-9-97) και ειδικότερα το εδάφιο στ' της παρ. 7 του άρθρου 5 του Ν. 2408/96.
3. Το Ν. 2229/1994 (ΦΕΚ 138/Α') άρθρο 5 παρ. 8,9,12,14,16,17 και 19.
4. Το Ν. 1955/1991 (ΦΕΚ 112Α) άρθρο 7 παρ. 2,4,5 και 6.
5. Την αριθ. 1939/23-3-98 (ΦΕΚ 292/Β'/26-3-98) απόφαση του Υπουργού Δικαιοσύνης με την οποία ανατίθεται στην εταιρία «ΘΕΜΙΣ ΚΑΤΑΣΚΕΥΑΣΤΙΚΗ Α.Ε.» η μελέτη, δημοπράτηση της κατασκευής, επίβλεψη και παραλαβή του έργου «Ειρηνοδικείο Μακρακώμης».

6. Το αριθ. 4894/21-2-2000 έγγραφο της εταιρίας «ΘΕΜΙΣ ΚΑΤΑΣΚΕΥΑΣΤΙΚΗ Α.Ε.» περί καθορισμού πολεοδομικών και κτιριοδομικών όρων για το έργο «Ειρηνοδικείο Μακρακώμης».

7. Το γεγονός ότι από τις διατάξεις αυτής της απόφασης δεν προκαλείται δαπάνη εις βάρος του κρατικού προϋπολογισμού, αποφασίζουμε

Ορίζουμε τους παρακάτω πολεοδομικούς και κτιριοδομικούς όρους κατά παρέκκλιση από κάθε κείμενη διάταξη, για το έργο «Ειρηνοδικείο Μακρακώμης».

Οι όροι αυτοί αφορούν αποκλειστικά στο οικόπεδο το οποίο έχει παραχωρηθεί από το Δήμο Μακρακώμης στο ΤΑ.Χ.ΔΙ.Κ. για την ανέγερση του Ειρηνοδικείου Μακρακώμης και ορίζεται στο συνημμένο τοπογραφικό διάγραμμα με τα στοιχεία Ε Ζ Η Θ Ε.

1. Χρήση Χώρος Ειρηνοδικείου
2. Αρτιότητα οικοπέδου (ως έχει)
3. Επιτρεπόμενη κάλυψη 70% (ως έχει)
4. Επιτρεπόμενος Σ.Δ. 1,0
5. Επιτρεπόμενο μέγιστο ύψος 10,30.

6. Κατά μήκος των πεζοδρόμων πλάτους 2,50μ. που περιβάλλουν το οικόπεδο από τις τρεις πλευρές επιτρέπεται να μην ισχύουν οι διατάξεις του άρθρου 9 παρ. 6 του Ν. 1577/85 περί ιδεατού στερεού και να επιτραπεί η εξάντληση του μεγίστου ύψους.

Η παρούσα, μετά την δημοσίευσή της στην Εφημερίδα της Κυβερνήσεως, επέχει θέση οικοδομικής αδείας.

Την ευθύνη της τήρησης των παραπάνω πολεοδομικών και κτιριοδομικών κανονισμών για το έργο αυτό έχει η εταιρία «ΘΕΜΙΣ ΚΑΤΑΣΚΕΥΑΣΤΙΚΗ Α.Ε.».

Η απόφαση αυτή να δημοσιευθεί στην Εφημερίδα της Κυβερνήσεως.

Αθήνα, 14 Ιουνίου 2000


ΟΙ ΥΠΟΥΡΓΟΙ

ΠΕΡΙΒΑΛΛΟΝΤΟΣ, ΧΩΡΟΤΑΞΙΑΣ
ΚΑΙ ΔΗΜΟΣΙΩΝ ΕΡΓΩΝ

ΚΩΝ/ΝΟΣ ΛΑΛΙΩΤΗΣ


ΔΙΚΑΙΟΣΥΝΗΣ

ΜΙΧΑΗΛ ΣΤΑΘΟΠΟΥΛΟΣ

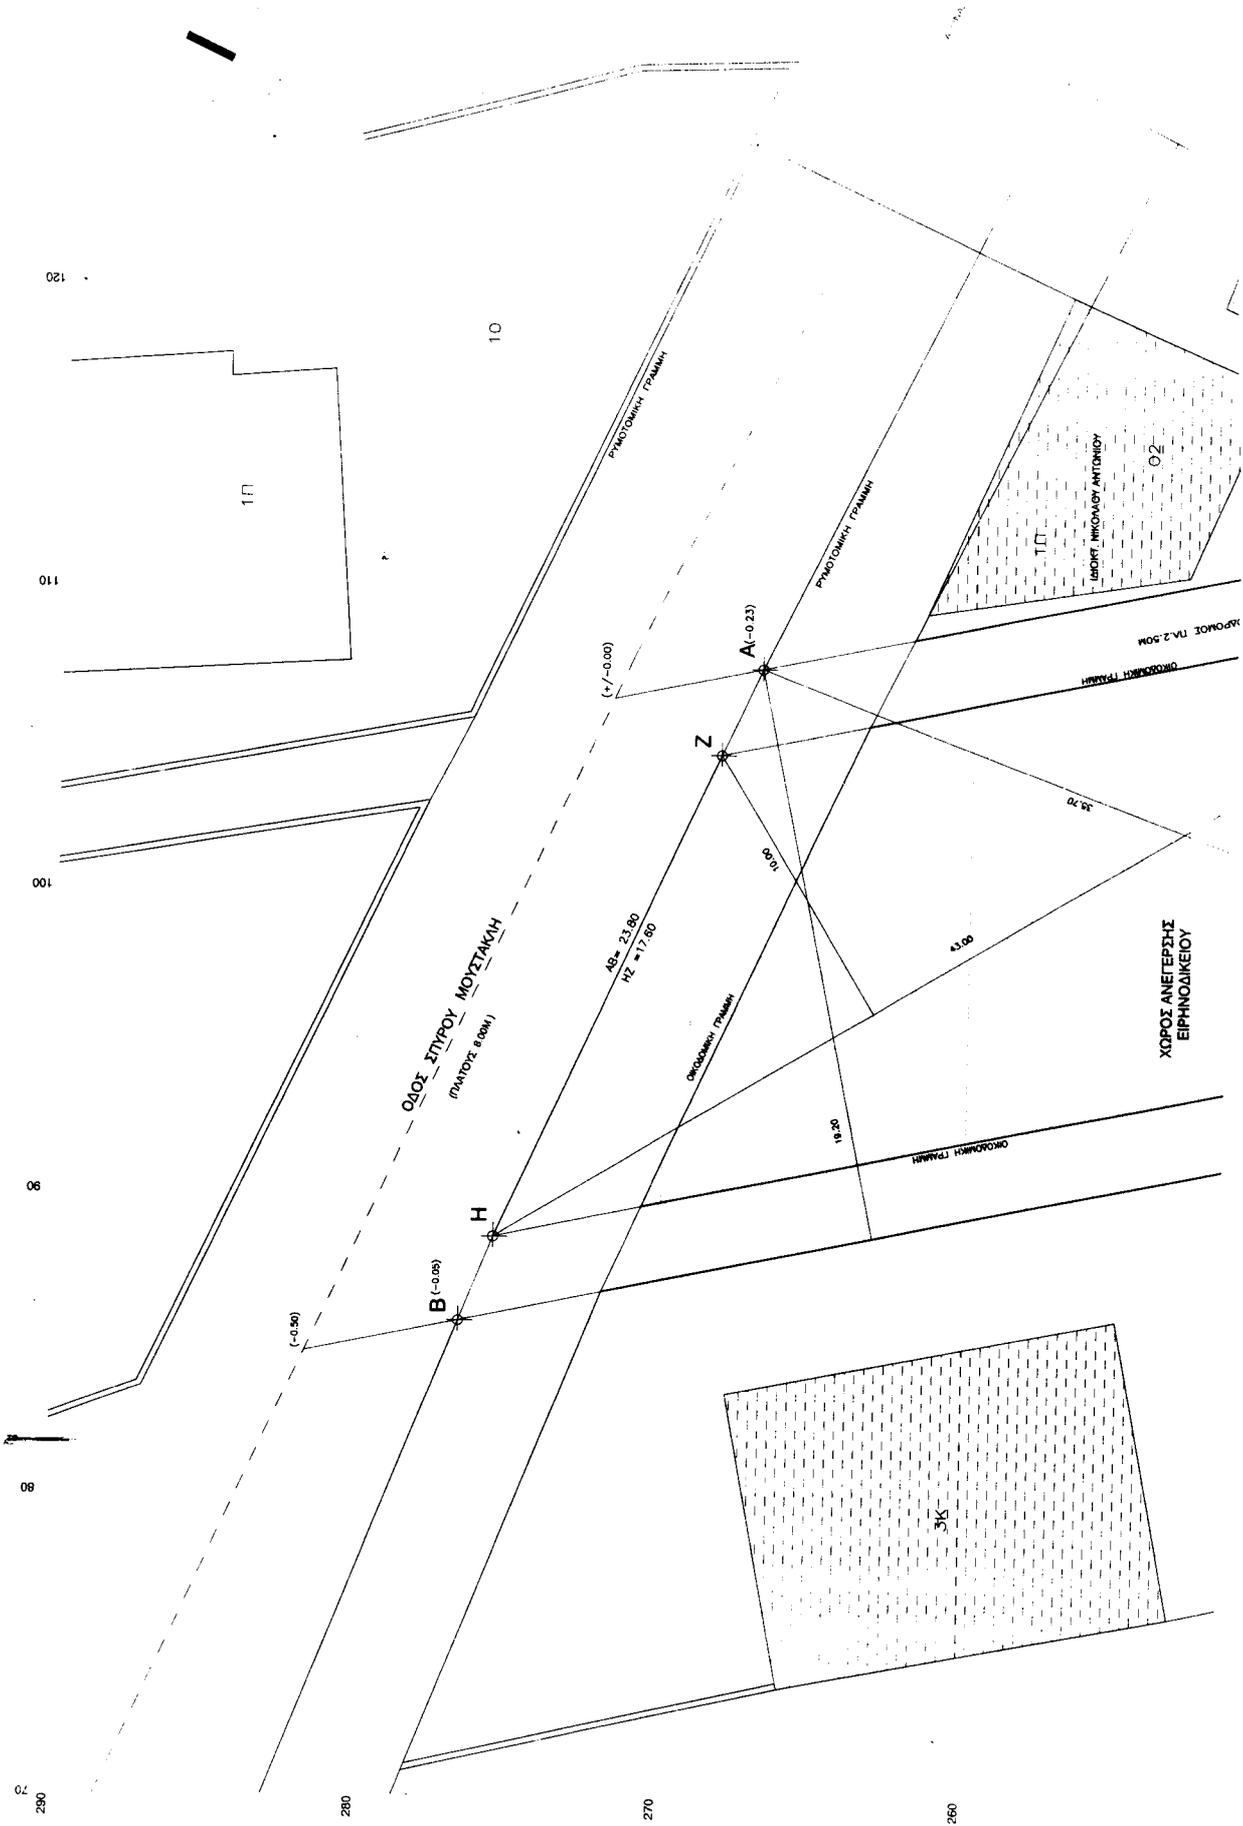

130 140 150 260

Β

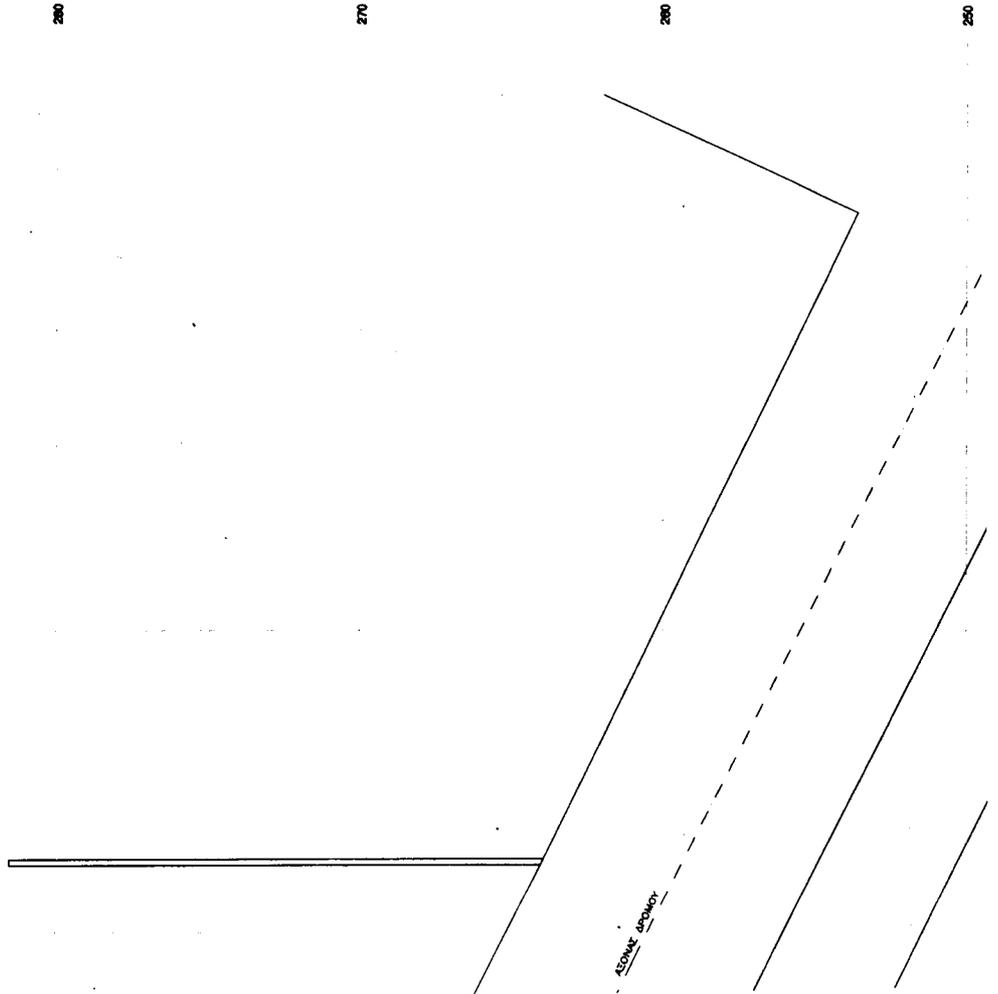

ΕΜΒΛΑΔΟΜΕΤΡΗΣΗ

1. ΣΥΜΦΩΝΑ ΕΜΒΛΑΔΟΝ ΟΙΚΟΤΕΛΟΥ ΥΠΟ ΠΑΡΑΦΡΑΣΗΝ (Δ/ΤΒ/Β/Α) $E = 19,20 \times 44,30 + 16,70 \times 35,70 = 723,40 \text{ M}^2$
2. ΕΜΒΛΑΔΟ ΠΡΟΤΥΠΟΜΟΡΦΟΥ ΤΜΗΜΑΤΟΣ ΟΙΚΟΤΕΛΟΥ (ΠΕΣΩΡΟΜΟ) (ΒΓ/ΑΛΕΞΑΝΔΡ) = 220,30 M²
3. ΕΜΒΛΑΔΟ ΕΜΠΛΟΚΗΣ ΤΜΗΜΑΤΟΣ ΟΙΚΟΤΕΛΟΥ (ΕΣ/ΘΕ) $E = \frac{43,00 \times (10,00 + 13,40)}{2} = 503,10 \text{ M}^2$

ΟΡΟΙ ΚΑΙ ΠΕΡΙΟΡΙΣΜΟΙ ΔΟΜΗΣΗΣ

1. ΖΩΝΗ ΣΥΣΤΑΔΟΥ ΠΟΛΙΣ - Γ
2. ΠΡΟΫΠΟΘΕΣΗ ΣΥΣΤΗΜΑ ΔΟΜΗΣΗΣ - Π Τ Ε Ρ Υ Ι Λ
3. ΚΑΛΥΨΗ 70% (ΠΡΟΦ. ΔΟΧ)
4. ΣΥΝΤΕΛΕΣΤΗΣ ΔΟΜΗΣΗΣ - ΕΜΜΕΣΟΣ (0,80)
5. ΟΡΟΣΟΦΟ - ΚΑΤΑ Γ.Ο.Κ. (2)

ΑΡΤΙΟΤΗΤΑ

1. ΠΡΟΣΠΛΟ 14,00 Μ - ΕΜΒΛΑΔΟ 400,00 M²
2. ΠΡΟΣΠΛΟ 12,00 Μ - ΕΜΒΛΑΔΟ 400,00 M² (Π.Δ. 10/11/19,7)
3. ΠΡΟΣΠΛΟ 8,00 Μ - ΕΜΒΛΑΔΟ 200,00 M² (ΚΑΤΑ ΤΑΚΗ ΚΥΡΙΑΣ)

ΥΠΟΜΟΝΗΜΑ


1. ΠΕΡΙΦ. ΤΕΛΕΜΑΧΙΟΤΗΤΑΣ - III
2. ΕΛΑΦΟΣ - ΓΑΙΩΔΗΣ
3. ΕΛΑΦΟΣ ΘΕΜΕΛΙΩΣΗΣ - ΚΑΤΗΓΟΡΙΑ Β
4. ΕΠΙΤΡΕΠΟΜΕΝΗ ΤΑΣΗ ΕΔΑΦΟΥ - 17 Ν/CM² (κατ'εγκριση)
5. ΒΑΘΟΣ ΘΕΜΕΛΙΩΣΗΣ - 1,50M ΠΕΡΙΦ.

ΥΠΕΥΘΥΝΗ ΔΗΛΩΣΗ (N.651/77)

Ο ΚΑΤΩΝ ΥΠΟΓΡΑΦΜΕΝΟΣ ΜΗΧΑΝΙΚΟΣ ΔΗΛΩΣΗ ΥΠΕΥΘΥΝΑ ΟΤΙ ΤΟ ΟΙΚΟΤΕΛΟ ΜΕ ΣΤΟΙΧΙΑ ΕΣ/ΘΕ ΕΜΒΛΑΔΟΥ 503,10 M² ΚΑΙ ΕΜΒΛΑΔΟΝ ΟΙΚΟΤΕΛΟΥ 723,40 M² ΑΝΤΙΣΤΟΙΧΙΖΕΙ ΤΗΝ ΠΡΟΤΥΠΟΜΟΡΦΗ ΚΑΙ ΤΗΝ ΠΡΟΫΠΟΘΕΣΗ ΔΟΜΗΣΗΣ ΜΕ ΤΙΣ ΕΥΧΑΡΙΣΤΕΣ ΠΑΡΕΔΟΜΕΝΕΣ ΔΙΑΤΑΞΕΙΣ Ο ΜΗΧΑΝΙΚΟΣ

ΒΕΒΑΙΩΣΗ Ν.1337/83

Ο ΚΑΤΩΝ ΥΠΟΓΡΑΦΜΕΝΟΣ ΜΗΧΑΝΙΚΟΣ ΒΕΒΑΙΩΣΗ ΟΤΙ ΤΟ

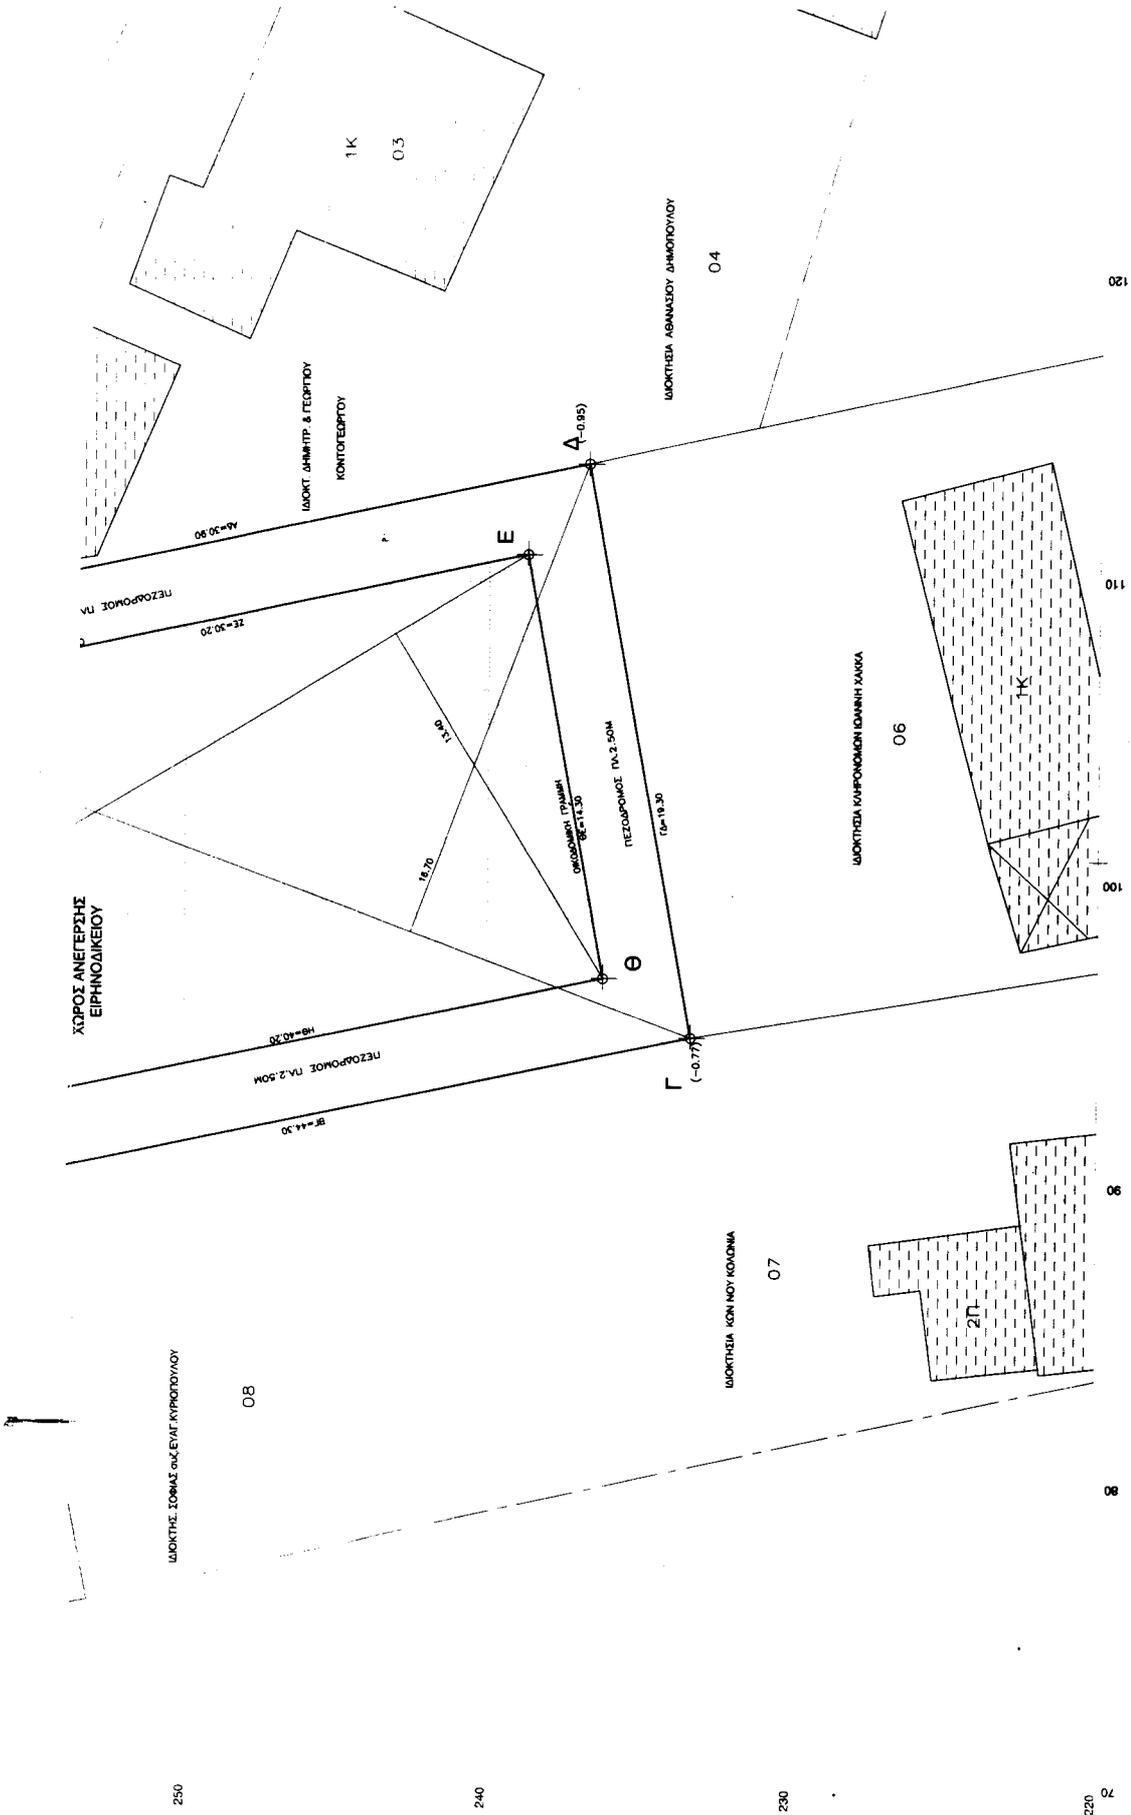

Αριθ. ΔΔ/948

(2)

Τροποποίηση της ΔΔ/3872/27.1.1994 απόφασής μας και άρση αναδάσωσης τμήματος εμβ. 4,67 στρεμμ. στη θέση «Κούμαρος» Δημ. Διαμερίσματος Καρουσάδων Περιφ. Δήμου Εσπερίου Ν. Κέρκυρας.

Η ΓΕΝΙΚΗ ΓΡΑΜΜΑΤΕΑΣ ΠΕΡΙΦΕΡΕΙΑΣ
ΙΟΝΙΩΝ ΝΗΣΙΩΝ

Έχοντας υπόψη:

1. Τις διατάξεις του Ν. 3200/55 περί διοικ/κής αποκ/σης, όπως τροποποιήθηκε και συμπληρώθηκε μεταγενέστερα με το Ν.Δ. 532/70.

2. Το άρθρο 117 του Συντάγματος.

3. Τις διατάξεις του Ν. 998/79 «Περί προστασίας των δασών κ.λπ.» και ειδικότερα: α) του άρθρου 41 παρ. 1, β) του άρθρου 38 παρ. 1 και 2, και γ) άρθρο 3.

4. Τη διαταγή του Υπουργείου Γεωργίας 160417/1180/08.07.80.

5. Το άρθρο 12 του Ν. 2040/92 και τους Ν. 2240/94, Ν. 2399/96.

6. Την αριθ. οικ. 87234/7539/3-9-97 δ/γή Υπ. Γεωργίας.

7. Τον Ν. 2503/30-05-97 «Διοίκηση, οργάνωση, στελέχωση της Περιφέρειας κ.λπ.».

8. Την αριθ. ΔΔ/3872/27.1.94 απόφαση κήρυξης έκτασης ως αναδασωτέας.

9. Την αριθ. 57/99 απόφαση της Π.Ε.Ε.Δ.Α. Ν. Κέρκυρας, σύμφωνα με την οποία η παραπάνω έκταση δεν είναι ούτε δάσος ούτε Δασική έκταση.

10. Την αριθ. ΔΔ/479/16.3.2000 εισήγηση της Δ/νσης Δασών Κέρκυρας για την άσκηση προσφυγής ενώπιον της Δ.Ε.Ε.Δ.Α. περιφ. Εφετείου Κέρκυρας κατά της παραπάνω απόφασης.

11. Την από 21.3.2000 απόφασή μας, με την οποία γίνεται δεκτή η αριθ. 57/99 απόφαση της Π.Ε.Ε.Δ.Α Ν.Κέρκυρας.

12. Το γεγονός ότι εξέπνευσαν τα χρονικά περιθώρια άσκησης προσφυγής ενώπιον της Δ.Ε.Ε.Δ.Α. Περιφ. Εφετείου Κέρκυρας του άρθρου 10 παρ. 3 του Ν. 998/79 και ως εκ τούτου η αριθ. 57/99 απόφαση της Π.Ε.Ε.Δ.Α. Ν. Κέρκυρας κατέστη οριστική και τελεσίδικη.

13. Την αριθ. ΔΔ/947/8.6.2000 σχετική εισήγηση της Δ/νσης Δασών Κέρκυρας, αποφασίζουμε:

Τροποποιούμε την ΔΔ/3872/27.1.94 απόφασή μας, με την οποία κηρύχθηκε αναδασωτέα έκταση εμβαδού 12,555 στρεμμ., αίροντας την αναδάσωση σε τμήμα εμβαδού 4,67 στρεμμ. στη θέση «Κούμαρος» Δημ. Διαμ. Καρουσάδων Περιφ. Δήμου Εσπερίων Ν. Κέρκυρας, η οποία προσδιορίζεται από τα σημεία Α, Β, Γ, Δ, Α και Ζ, Χ, Ψ, Λ, Μ, Ζ και έχει όρια:

Βόρεια: Πρανές βραχώδους ακτής, αγροτικό δρόμο.

Νότια: Αγροτικό δρόμο, ελαιώνας.

Δυτικά: Δασικού χαρακτήρα έκταση, αναδασωτέα έκταση.

Ανατολικά: Αγροτικού χαρακτήρα έκταση - αγροτικός δρόμος,

όπως αυτή φαίνεται στο συνημμένο τοπογραφικό διάγραμμα, που αποτελεί αναπόσπαστο μέρος της απόφασης αυτής, επειδή η εν λόγω έκταση δεν είναι ούτε δάσος ούτε Δασική έκταση και ως εκ τούτου δεν υπάγεται στις διατάξεις και τους περιορισμούς της Δασικής Νομοθεσίας μετά την αριθ. 57/99 απόφαση της Π.Ε.Ε.Δ.Α. Ν. Κέρκυρας, η οποία είναι οριστική και τελεσίδικη.

Κατά τα λοιπά ισχύει ως έχει η ΔΔ/3872/27.1.94 απόφασή μας.


Η απόφαση αυτή να δημοσιευθεί στην Εφημερίδα της Κυβερνήσεως.

Κέρκυρα, 14 Ιουνίου 2000

Η Γενική Γραμματέας
ΑΝΑΣΤΑΣΙΑ ΚΑΝΕΛΛΟΠΟΥΛΟΥ

ΤΟΠΟΓΡΑΦΙΚΟ ΔΙΑΓΡΑΜΜΑ

Προσδιορισμός της ορθογωνικής θέσης των ορίων και ορίων σε τμήμα εμβαδού 4,67 στρέμ. στα όρια "Κουμφοράς", περιφέρειας κοινοτήτων Καρωσάδων Ν. Κερκύρας

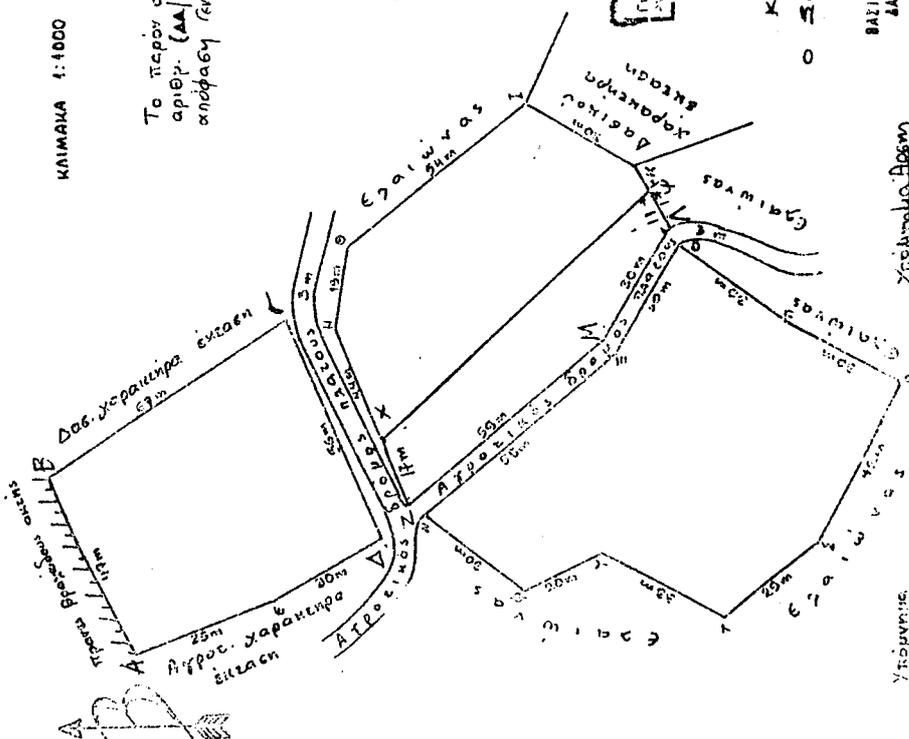

ΚΛΙΜΑΚΑ 1:1000

Το περὶ οὐκίσι ἀπὸν ἀριθ. (ΔΑ/Β48/Γ-6-2000 ἀπόφαση Γεν. Γραφ. Π.Ι.Ν.

Θέση ἀποκατάστασης συστημάτων

ΑΠΟΣΠΑΣΜΑ ΧΑΡΤΗ
ΚΛΙΜΑΚΑ: 1:20.000



ΕΞΕΤΑΣΤΕ ΤΟΠΟΓΡΑΦΙΚΟ
ΠΡΟΤΥΠΟΝ ΑΝΤΙΣΤΑΣΕΩΣ ΟΤΙΣ ΣΥΝΕΛΕΥΣΕΙΣ
ΕΠΙΧΕΙΡΗΣΕΩΣ ΑΠΟ ΑΝΤΙΣΤΑΣΕΩΣ



ΕΛΕΓΧΘΗΚΕ ΜΟΝΟΤΗΤΑ ΑΝΤΙΣΤΑΣΕΩΣ ΚΕΡΚΥΡΑ 14/6/2000

ΚΕΡΚΥΡΑ 8/6/2000

Η Διευθ. Γραφ. Γεν. Γραφ. Π.Ι.Ν.

ΒΑΣΙΛΗΣ ΙΩΑΝΝΗΣ
ΔΑΣΟΛΟΓΟΣ Α

Υποψήφιος Αρχιτέκτονας

Εμβαδόν (x,y, a, m, z, x) = 1202 τ.μ.
Εμβαδόν (a, b, γ, δ, ε, α) = 3468 τ.μ.
ΣΥΝΟΛΟ 4670 τ.μ.

Εμβαδόν (z, h, ο, α, m, z) = 4.126 τ.μ.
Εμβαδόν (x, ε, ο, γ, φ, m) = 4.561 τ.μ.
ΣΥΝΟΛΟ ΑΝΑΔΑΣΤΕΛΗΣ 9.087 τ.μ.

ΑΝΘΩΤΑΣΙΑ ΚΑΝΕΛΟΠΟΛΙΟΥ

Αριθ. 804

(3)

Κήρυξη απαλλοτρίωσης χώρου στην περιοχή 87 (Κολοκυνθούς) και στο Ο.Τ. 56.

ΤΟ ΔΗΜΟΤΙΚΟ ΣΥΜΒΟΥΛΙΟ
(Συνεδρίαση 7η της 25.4.2000)

Αφού έλαβε υπόψη του:

1. Το με αρ. πρωτ. 34464/852/2000 Δημαρχιακό Έγγραφο και ολόκληρο το σχετικό φάκελο.

2. Τις περί απαλλοτριώσεων διατάξεις του Δημοτικού και Κοινοτικού Κώδικα (άρθρα 257 και 258 του Π.Δ. 323/1989) όπως ισχύει σήμερα αρ. 274 και 275 (Π.Δ. 410/95, ΦΕΚ Α231).

3. α) το Ν.Δ. 797/71 περί απαλλοτριώσεων ακινήτων.

β) το από 17-7-23 Ν.Δ. περί σχεδίων πόλεως κ.λπ.

γ) το Ν. 5269/31 περί δομήσεως επί ρυμοτομούμενων ακινήτων, όπως τροποποιήθηκαν και συμπληρώθηκαν μεταγενέστερα.

4. Τις 849/83 και 850/83 αποφάσεις του Σ.τ.Ε. περί κηρύξεως των απαλλοτριώσεων για κοινή ωφέλεια, με έκδοση ιδιαίτερης πράξης.

5. Την 34/89 Α.Δ.Σ. (ΦΕΚ 88/Δ'/15-2-1989) η οποία θεσμοθετεί το Ο.Τ. 56 κοινωφελή χώρο για αθλητικά κτίρια

στην οδό Λεάνδρου, όπως φαίνεται στο σχέδιο που συνοδεύει την αναφερόμενη 34/89 Α.Δ.Σ.

6. Την από 3-8-99 προκαταρκτική μελέτη για την ανέγερση αθλητικού κτιρίου επί των οδών Λεάνδρου και ανωνύμου της Δ/σης Αρχιτεκτονικού.

7. Το με αρ. 2803/ΠΙΝ 1/98 κτηματογραφικό διάγραμμα της Δ/σης Τοπογραφικού όπως αυτό συμπληρώθηκε με το κτηματολογικό πίνακα της Δ/σης Σχ. Πόλεως στο οποίο φαίνεται ο προς απαλλοτρίωση χώρος περιγραφόμενος από τα στοιχεία ΓΗΚΛΜΝΞΟΠΡΣΤΓ.

8. Την υπ' αρ. 104/99 απόφαση του 4ου Δημοτικού Διαμερίσματος, και μετά την συζήτηση που έγινε, αποφασίζει ομόφωνα:

Εγκρίνει την κήρυξη απαλλοτριώσεως του χώρου στην περιοχή 87 (Κολοκυνθούς) και στο Ο.Τ. 56, ήτοι στην συμβολή των οδών Λεάνδρου και Ανωνύμου για ανέγερση αθλητικού κτιρίου, σύμφωνα και με την προκαταρκτική μελέτη της Δ/σης Αρχιτεκτονικού.

Η απόφαση αυτή να δημοσιευθεί στην Εφημερίδα της Κυβερνήσεως.

Ο Προεδρεύων
ΙΩΑΝΝΗΣ ΑΓΓΕΛΑΚΗΣ