



04005262108000008



4831

# ΕΦΗΜΕΡΙΣ ΤΗΣ ΚΥΒΕΡΝΗΣΕΩΣ

## ΤΗΣ ΕΛΛΗΝΙΚΗΣ ΔΗΜΟΚΡΑΤΙΑΣ

ΤΕΥΧΟΣ ΤΕΤΑΡΤΟ

Αρ. Φύλλου 526

21 Αυγούστου 2000

### ΠΕΡΙΕΧΟΜΕΝΑ

#### ΑΠΟΦΑΣΕΙΣ

Επανακαθορισμός ορίων αιγιαλού και παραλίας στη θέση «Αγ. Σωστής» Ν. Κύθνου και καθορισμός ορίων αιγιαλού και παραλίας, στη θέση «Όρμος Σαράντου» νήσου Κύθνου ..... 1

Διόρθωση σφάλματος στη 1002597/116/B0010/27.1.2000 απόφαση Υπ. Οικονομικών που δημοσιεύθηκε στο ΦΕΚ 95/25.2.2000 Τ.Δ. ..... 2

#### ΑΠΟΦΑΣΕΙΣ

Αριθ. 066039/6610/B0010 (1)

Επανακαθορισμός ορίων αιγιαλού και παραλίας στη θέση «Αγ. Σωστής» Ν. Κύθνου και καθορισμός ορίων αιγιαλού και παραλίας, στη θέση «Όρμος Σαράντου» νήσου Κύθνου.

#### Ο ΥΠΟΥΡΓΟΣ ΟΙΚΟΝΟΜΙΚΩΝ

Έχοντας υπόψη:

1. Τις διατάξεις των άρθρων 1 μέχρι και 7 του Α.Ν.2344/1940 «περί αιγιαλού και παραλίας», όπως τροποποιήθηκε και συμπληρώθηκε με τις διατάξεις του άρθρου 13 του Ν.1078/80 και του άρθρου 23 του Ν.1337/83.

2. Τις διατάξεις του Ν.3200/55 «περί διοικητικής αποκεντρωσης όπως αυτές τροποποιήθηκαν και ισχύουν σήμερα με τα Ν.Δ.532/79, Β.Δ.704/70, Β.Δ.705/70, Β.Δ.192/72, Π.Δ.71/84, Π.Δ.347/86, Ν.2026/92 και Π.Δ.97/93.

3. Τις διατάξεις του Ν.Δ.439/70 «περί συμπληρώσεως των διατάξεων περί αιγιαλού».

4. Τις διατάξεις του άρθρου 20 Ν.719/77 «περί του τρόπου σύνταξης τοπογραφικών και υψομετρικών διαγραμμάτων από ιδιώτες μηχανικούς κ.λ.π.».

5. Τις διατάξεις του άρθρου 100 του Π.Δ.284/88 «περί συγκροτήσεως μεταξύ άλλων και της Επιτροπής καθορισμού ορίων αιγιαλού και θέσεων αιμοληψίας.

6. Την υπ' αριθμ.1078204/927/0006A/6.8.92 κοινή Υπουργική Απόφαση των Υπουργών Προεδρίας και Οικο-

νομικών, με την οποία διατηρείται σε ισχύ η Επιτροπή καθορισμού ορίων αιγιαλού και θέσεων αιμοληψίας.

7. Τις διατάξεις του άρθρου 19 παραγρ. 5 Α.Ν.2344/95, του άρθρου 52 παρ. 6 Ν.2218/94, του άρθρου 4 παρ. 7 του Ν.2240/94, δυνάμει των οποίων αρμοδιότητες του Υπουργείου Οικονομικών που είχαν μεταβιβασθεί στους Νομάρχες, ανήκουν στον Περ/κό Δ/ντή, σε συνδυασμό με αυτές του άρθρου 14 παρ. 2 του Ν.2399/96 με τις οποίες προβλέπεται η κατάργηση των θέσεων των Περ/κών Δ/ντών, οι αρμοδιότητες πλέον του οποίου περιήλθαν στο Γενικό Γραμματέα της Περιφέρειας και ασκούνται από τον Αναπληρωτή Περ/κό Δ/ντή.

8. Τις διατάξεις του τέταρτου εδαφίου της παρ. 2 του άρθρου 1 και της παρ. 6 του ίδιου άρθρου του Ν.2503/97 «Διοίκηση, οργάνωση, στελέχωση της Περιφέρειας, ρύθμιση θεμάτων για την τοπική αυτοδιοίκηση και άλλες διατάξεις (ΦΕΚ 107/Α)», σύμφωνα με τις οποίες οι Περιφερειακές Υπηρεσίες του Υπουργείου Οικονομικών, που συγκροτούνται την Περιφερειακή Διοίκηση του Νομού ή Νομαρχίας, δεν υπήχθουν στην ενιαία οργανική μονάδα της Περιφέρειας, ούτε καταργήθηκαν, αλλά αποτελούν από 1.9.97, Υπηρεσίες του Υπουργείου Οικονομικών.

9. Την υπ' αρ. 1039386/441/A0006/21.4.2000 (ΦΕΚ 571/τΒ/21.4.2000) κοινή απόφαση του Πρωθυπουργού & Υπουργού Οικονομικών «περί ανάθεσης αρμοδιοτήτων του Υπουργού Οικον/κών στους Υφυπουργούς».

10. Την αριθ. 1043053/483/A0006/9.5.2000 (ΦΕΚ 622B/10.5.2000) απόφαση του Υφυπουργού Οικονομικών «περί μεταβιβασης αρμοδιοτήτων του Υφυπουργού Οικονομικών στους Γενικό Γραμματέα, Γενικούς Διευθυντές κ.λ.π. του Υπουργείου Οικονομικών .

11. Την από 15.10.1997 έκθεση της κατά το άρθρο 100 Π.Δ. 284/88 αρμόδιας Επιτροπής καθορισμού ορίων αιγιαλού και παραλίας για τον καθορισμό ορίων αιγιαλού και δημιουργία ζώνης παραλίας στη θέση «Όρμος Σαράντου» νήσου Κύθνου.

12. Το από Σεπτέμβριο 1997 τοπογραφικό διάγραμμα, κλίμακας 1:500 σε μία πινακίδα, το οποίο συντάχθηκε από τον Γεώργιο Μενείδη , Πολιτικό Μηχανικό, ελέγχθηκε ως προς την ακρίβεια της αποτύπωσης την 15.10.1997 από τον Δημ. Συργιάνη Πολιτικό Μηχανικό των Τεχν. Υπηρεσιών Κυκλάδων και θεωρήθηκε την ίδια ημερομηνία από τον Ιωάννη Αλβέρτη, Πολ. Μηχ/κό, Δ/ντή Δ.Τ.Υ.Ν. Α. Κυκλάδων όπως το άρθρο 20 του Ν.719/77 ορίζει.

13. Την υπ' αριθμ. 544.5/49/00/10.2.2000 σύμφωνη γνώμη του ΓΕΝ για τα όρια του αιγιαλού, αποφασίζει:

Ακυρώνει μερικώς την υπ' αριθμ. 426/30.3.1992 απόφαση Νομάρχη Κυκλαδων (ΦΕΚ. 404/23.4.1992), ως προς την οριογραμμή αιγιαλού από τα σημεία 1, 2, 3, 4, 5 και ως προς την οριογραμμή της παραλίας από τα σημεία 1', 2', 3', 4', 5' στη θέση «Αγ. Σώστης» Ν. Κύθνου.

Επικυρώνει την 15.10.97 έκθεση της κατά το άρθρο 100 Π.Δ. 284/88 αρμόδιας Επιτροπής περιχάραξης των ορίων αιγιαλού και δημιουργία ζώνης παραλίας στη θέση «Όρμος Σαράντου» νήσου Κύθνου καθώς επίσης και το από Σεπτέμβριο 1997 τοπογραφικό διάγραμμα κλίμακας 1:500 σε μία πινακίδα το οποίο συντάχθηκε από τον Γεωργιο Μενεΐδη, Πολ. Μηχ/κό, ελέγχηθηκε ως προς την ακρίβεια της αποτύπωσης από τον Πολ. Μηχανικό Δημ. Συργάννη την 15.10.1997 και θεωρήθηκε από τον Ιωάννη Αλβέρτη, Πολ. Μηχ/κό, Δ/ντή Δ.Τ.Υ.Ν.Α. Κυκλαδων την ίδια ημερομηνία με το οποίο:

Α) Επανακαθορίζει την οριογραμμή αιγιαλού με κόκκινη συνεχή πολυγωνική γραμμή και με στοιχεία 1, 2, 3, 4, 5, 6, 7 και την οριογραμμή της παραλίας με κίτρινη συνεχή πολυγωνική γραμμή και με στοιχεία 1', 2', 3', 4', 5', 6', 7'.

Β) Καθορίζει την οριογραμμή του αιγιαλού στο προαναφερόμενο διάγραμμα με κόκκινη συνεχή πολυγωνική γραμμή από τα σημεία 7, 8, 9, .....20, 21, 22 και την οριογραμμή της παραλίας με κίτρινη συνεχή πολυγωνική γραμμή από 7', 8', 9'.....20', 21', 22'.

Καθορίζει ζώνη παραλίας πλάτους 10μ. επειδή δεν εξυπηρετούνται οι σκοποί του άρθρου 7 παρ. 1 του Α.Ν. 2344/40.

Η παρούσα απόφαση με την έκθεση της επιτροπής και το τοπογραφικό διάγραμμα να δημοσιευθούν στην Εφημερίδα της Κυβερνήσεως.

Αθήνα, 31 Ιουλίου 2000

Με εντολή Υπουργού  
Ο Γενικός Γραμματέας  
ΧΑΡΗΣ ΑΛΑΜΑΝΟΣ

**ΕΚΘΕΣΗ ΕΠΙΤΡΟΠΗΣ ΚΑΘΟΡΙΣΜΟΥ  
ΟΡΙΩΝ ΑΙΓΙΑΛΟΥ ΚΑΙ ΠΑΡΑΛΙΑΣ  
(ΆΡΘΡΟ 100 Π.Δ. 284/88)**

Καθορισμός για πρώτη φορά αιγιαλού και παράλιας στην θέση όρμου Σαραντού (σημεία 7-22) και επανακαθορισμός αιγιαλού και παράλιας (σημεία 1-7) όπως αυτός καθορίστηκε με την υπ' αριθμ. 426/30.3.92 απόφαση Νομάρχη Κυκλαδων (ΦΕΚ 404/Δ 23.4.92).

Στην Κύθνο σήμερα την 15.10.1997 οι υπογράφοντες:

1. Μάρκος Θεοδώρου προϊστάμενος της Κτηματικής Υπηρεσίας του Δημοσίου ως Πρόεδρος.

2. Δημήτριος Συργιαννής Πολιτικός Μηχανικός της Διεύθυνσης Τεχνικών υπηρεσιών Νομού Κυκλαδων ως αναπληρωματικό μέλος, κωλυόμενου του τακτικού.

3. Πέτρος Κοστοπούλος Λιμενάρχης Κύθνου ως μέλος που αποτελούν την επιτροπή καθορισμού των ορίων αιγιαλού και παράλιας του άρθρου 100 του Π.Δ. 284/88 και της απόφασης της Περιφερειακής Διευθύντριας Κυκλαδων 1967/4.10.96 όπως τροποποιήθηκε από την 378/6.3.97 απόφαση, που συγκλήθηκε κατόπιν τηλεφωνικής πρόσκλησης του Προέδρου πάγε επί τόπου στην θέση

«ΟΡΜΟΣ ΣΑΡΑΝΤΟΥ» Νήσου Κύθνου Κυκλαδων και αφού έλαβε υπό όψιν:

1. Την από 14.10.97 αίτηση της Φλώρας Λαουταρη.

2. Το τοπογραφικό διάγραμμα με κλίμακα 1:500 που συντάχθηκε από τον πολιτικό μηχανικό Γιώργο Μενεΐδη και ελέγχηθηκε για την ακρίβεια της αποτύπωσης από τον πολιτικό μηχανικό Δημήτριο Συργιάννη υπάλληλο των Τεχνικών Υπηρεσιών Νομού Κυκλαδων όπως το άρθρο του Ν. 719/77 ορίζει.

3. Τις διατάξεις του Ν. 1337/83 και του Α.Ν 2344/40 όπως αυτός τροποποιήθηκε καθώς και την σχετική προς αυτόν διοικητική και δικαστηριακή νομολογία.

4. Την αντίληψη που σχηματίσαμε από την επί τόπου μετάβαση μας περί του πλάτους της βρεχόμενης ζώνης της ξηράς, την μορφολογία του εδάφους, τα θαλάσσια ρεύματα, τις επικρατούσες καιρικές συνθήκες και τα λοιπά στοιχεία.

5. Την απώλεια όλων των κορυφών επί του εδάφους που αφορούν την σήμανση του αιγιαλού και της παράλιας στην θέση Άγιος Σώστης και μπροστά από το κτήμα της Φλώρας Μανεστη και τα οποία είχαν καθορισθεί με την υπ' αριθμ 426/30.3.92 απόφαση Νομάρχου (ΦΕΚ 404 Δ 23.4.92) και οι οποίες δεν είχαν εξαρτηθεί από κρατικό δίκτυο, αποφασίζουμε:

1. Επανακαθορίζουμε στο προαναφερόμενο τοπογραφικό διάγραμμα τη γραμμή αιγιαλού, με κόκκινη συνεχή πολυγωνική Γραμμή 1, 2, 3, 4, 5, 6, 7. Οι κορυφές εξασφαλίζονται με καρτεσιανές συντεταγμένες του κρατικού τριγωνομετρικού δικτύου σε εγκάρσια μερκατορική προβολή των 3 μοιρών.


2. Επανακαθορίζουμε στο προαναφερόμενο τοπογραφικό διάγραμμα με κίτρινη συνεχή πολυγωνική Γραμμή με κορυφές 1', 2', 3', 4', 5', 6', 7' την γραμμή παραλίας. Οι κορυφές εξασφαλίζονται με καρτεσιανές συντεταγμένες του κρατικού τριγωνομετρικού δικτύου σε εγκάρσια μερκατορική προβολή των 3 μοιρών.

3. Καθορίζουμε στο προαναφερόμενο τοπογραφικό διάγραμμα τη γραμμή αιγιαλού, με κόκκινη συνεχή πολυγωνική Γραμμή 7, 8, 9, ...20, 21, 22. Οι κορυφές εξασφαλίζονται με καρτεσιανές συντεταγμένες συντεταγμένες του κρατικού τριγωνομετρικού δικτύου σε εγκάρσια μερκατορική προβολή των 3 μοιρών.

4. Καθορίζουμε στο προαναφερόμενο τοπογραφικό διάγραμμα με κίτρινη συνεχή γραμμή με κορυφές 7', 8', 9' ...20', 21', 22' την γραμμή παραλίας. Οι κορυφές εξασφαλίζονται με καρτεσιανές συντεταγμένες του κρατικού τριγωνομετρικού δικτύου σε εγκάρσια μερκατορική προβολή των 3 μοιρών, έτσι ώστε να απέχει σταθερή απόσταση δέκα μέτρων από την οριογραμμή του αιγιαλού. Η ζώνη της παραλίας τίθεται επειδή δεν εξυπηρετούνται οι σκοποί του άρθρου 7 παρ. 1 του Α.Ν 2344/40.

Η Επιτροπή  
Ο Πρόεδρος  
ΜΑΡΚΟΣ ΘΕΟΔΩΡΟΥ

Τα Μέλη  
ΔΗΜΗΤΡΙΟΣ ΣΥΡΓΙΑΝΝΗΣ  
ΠΕΤΡΟΣ ΚΟΣΤΟΠΟΥΛΟΣ

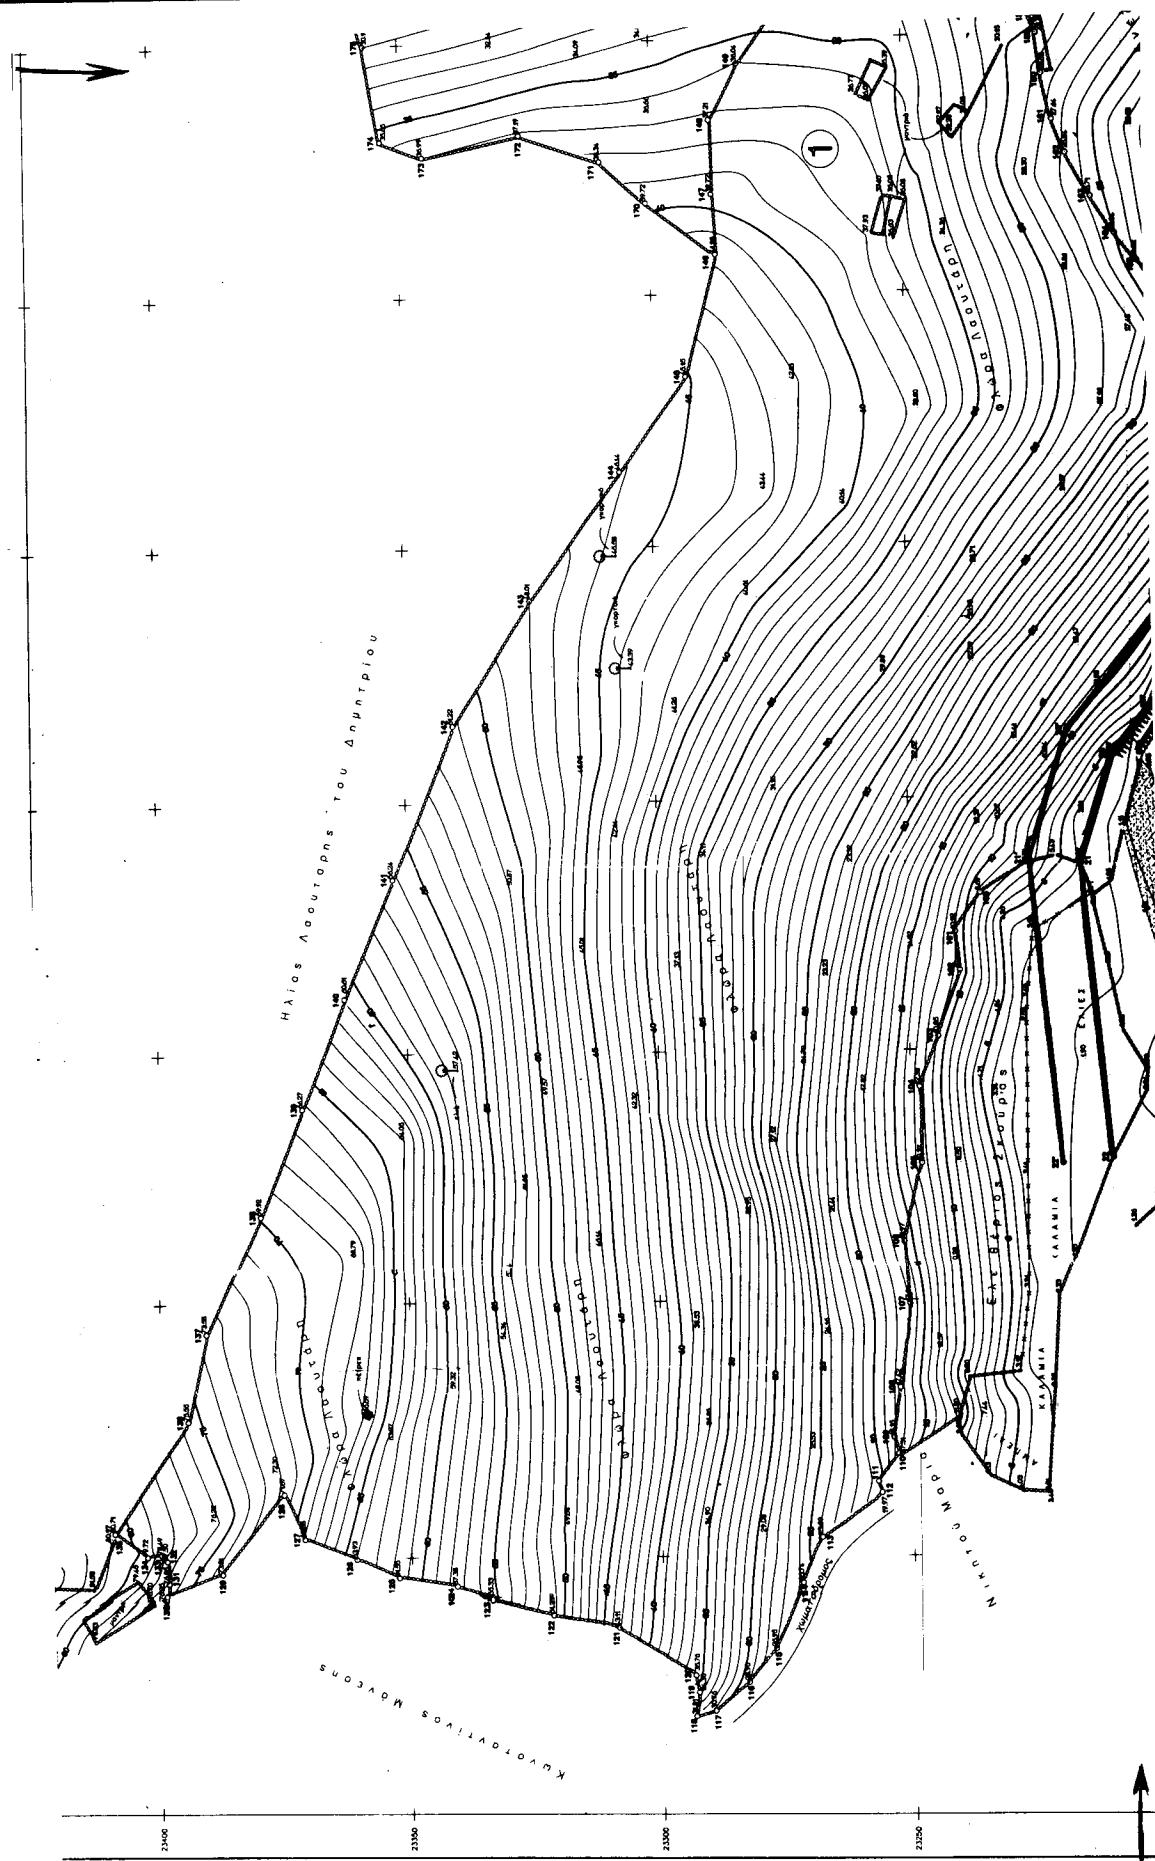

## ΥΠΟΛΟΓΗΜΑ ΕΠΙΤΡΟΠΗΣ

1. Το παρόν τοπογραφικό διάγραμμα συνοδεύει την από  
έδοση της επιτροπής καθορίσμα των ρημάτων ανισολού  
[Αρθρο 100 του Π.Δ. 284/88 (ΦΕΚ 128Α' /88)]
2. Κορική υψηλή 123..... 2122 ορογραφική ανισολού  
Κίτρινη υψηλή 1,2,3..... 21: ορογραφική παραλίας
3. Οι κορισθείσις του ορογράμματος ανισολού έχουν διαβολικούς  
με συντεταγμένες του Κρατικού Γεωγραφικού Δικτυου  
σε προβολή HAIT λας ο πορειακών πίνακων
4. Η ορογραφική παρούσα χαροποίεται σε στρέμμα από-  
μετρίων από την ορογραφική του ανισολού

## Ο ΠΡΟΕΔΡΟΣ





ΤΑ ΜΕΛΗ	
A/A	ΑΓΓΙΓΙΑ ΛΟΥ
1	21352.92
2	21352.01
3	21352.01
4	21352.55
5	21352.01
6	21352.01
## ΠΙΝΑΚΑΣ ΣΥΝΤΕΤΑΓΜΕΝΩΝ ΣΤΑΣΕΩΝ

A/A	X	Y	Ψ	Υψόμετρο	Παραγράφος
Σ1	-3451.214	22819.64	47.93	Σιδηρόδερυα εκτός περιορίσματος	
Σ2	-35324.324	23152.155	10.14	Σιδηρόδερυα	
Σ3	-2861.99	23256.911	7.85	Σιδηρόδερυα εκτός περιορίσματος	

## ΑΠΟΣΠΑΣΜΑ ΧΑΡΤΗ ΓΥΣ ΚΑΙΜΑΚΑΣ 1:50000

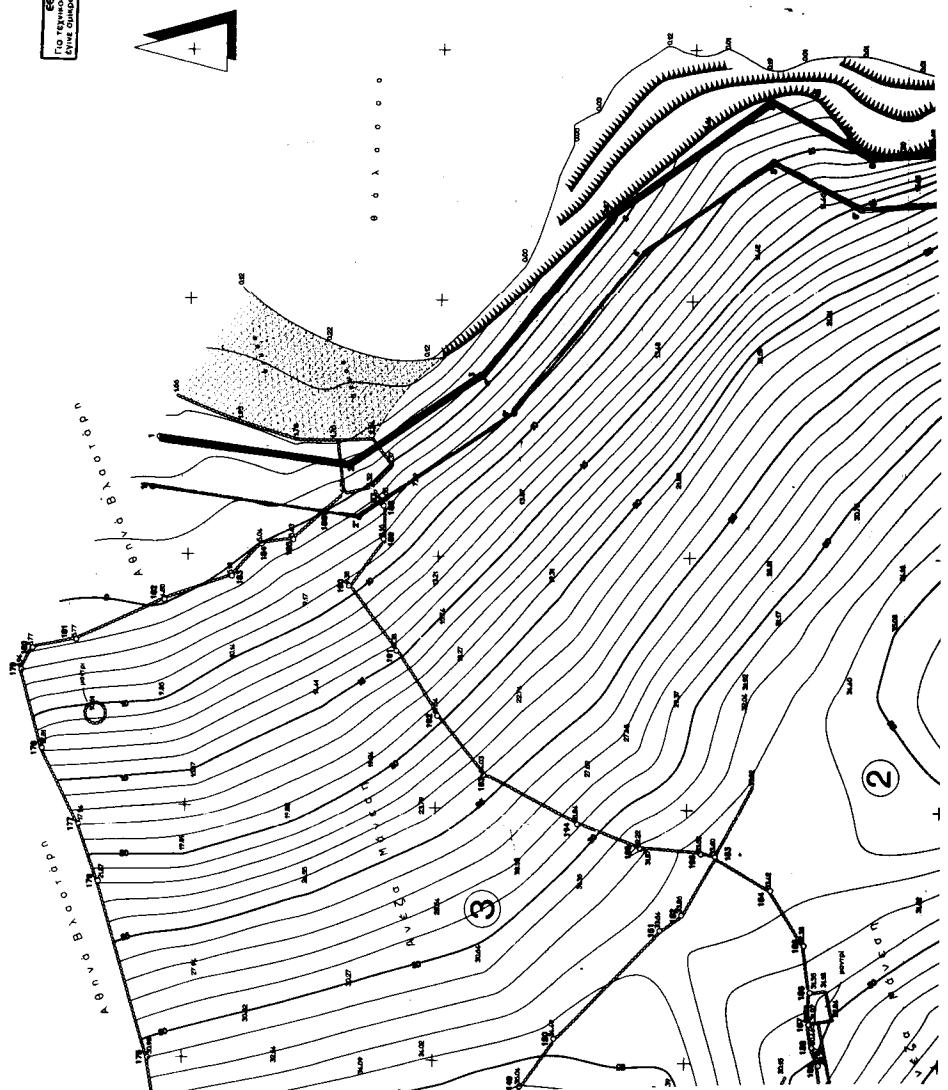

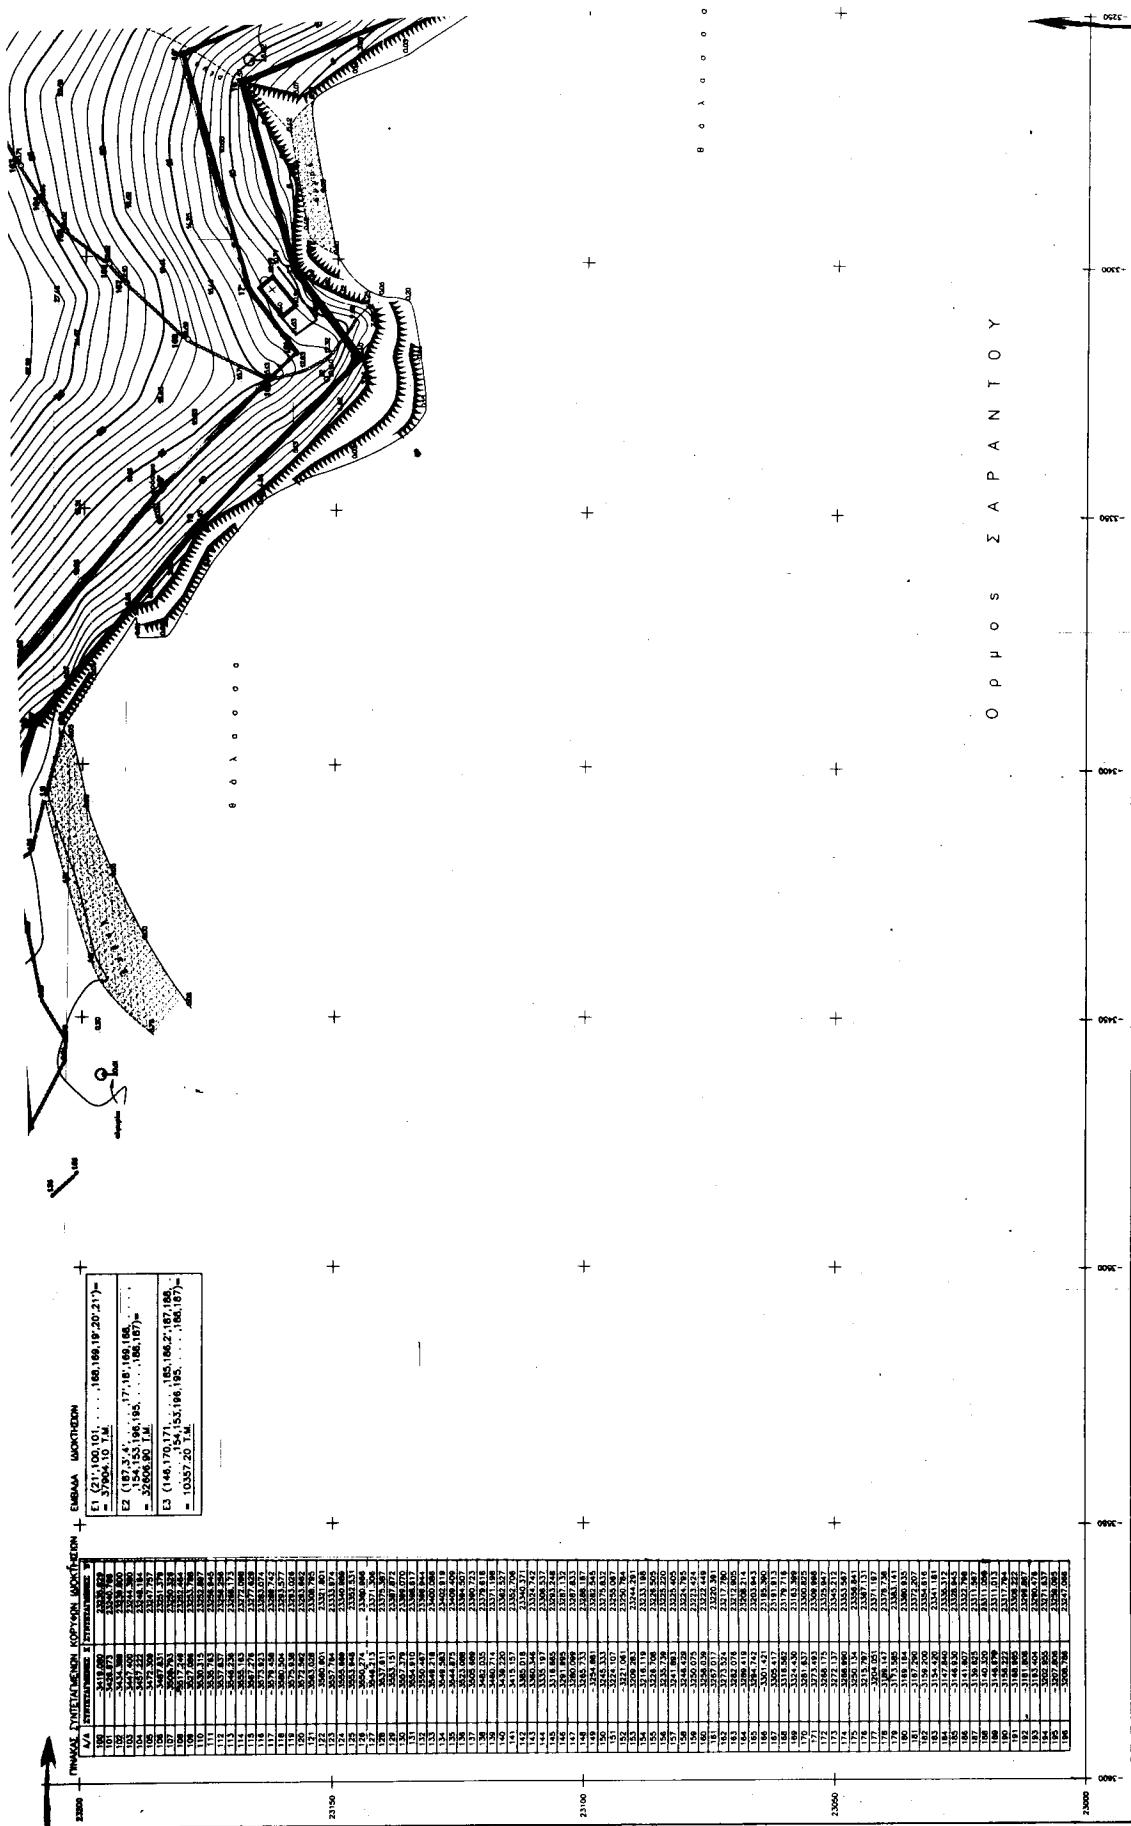

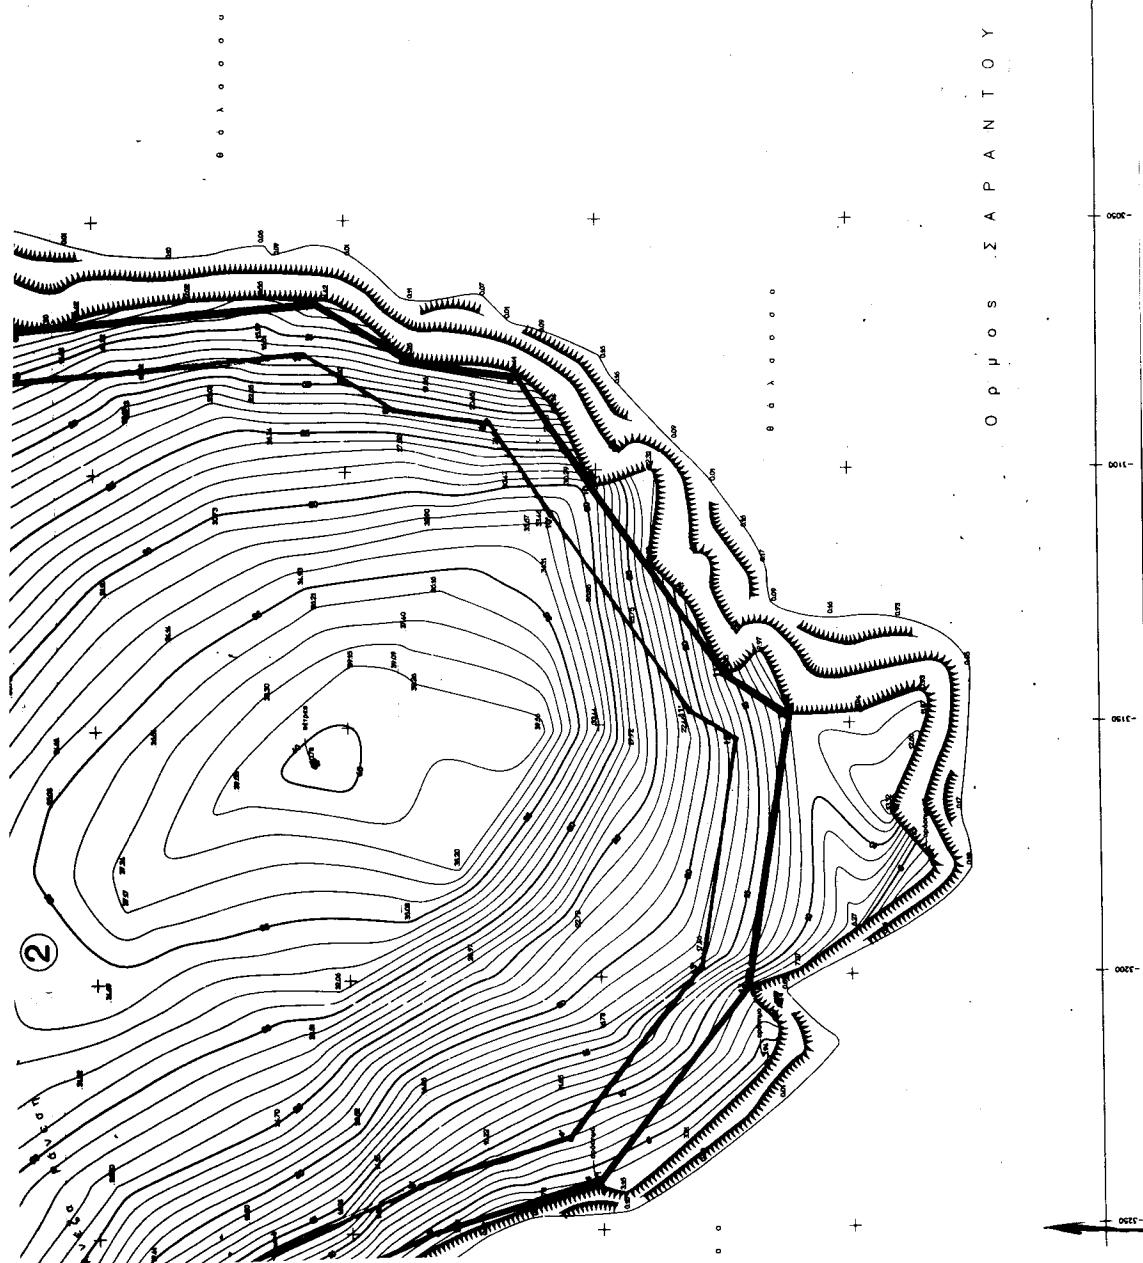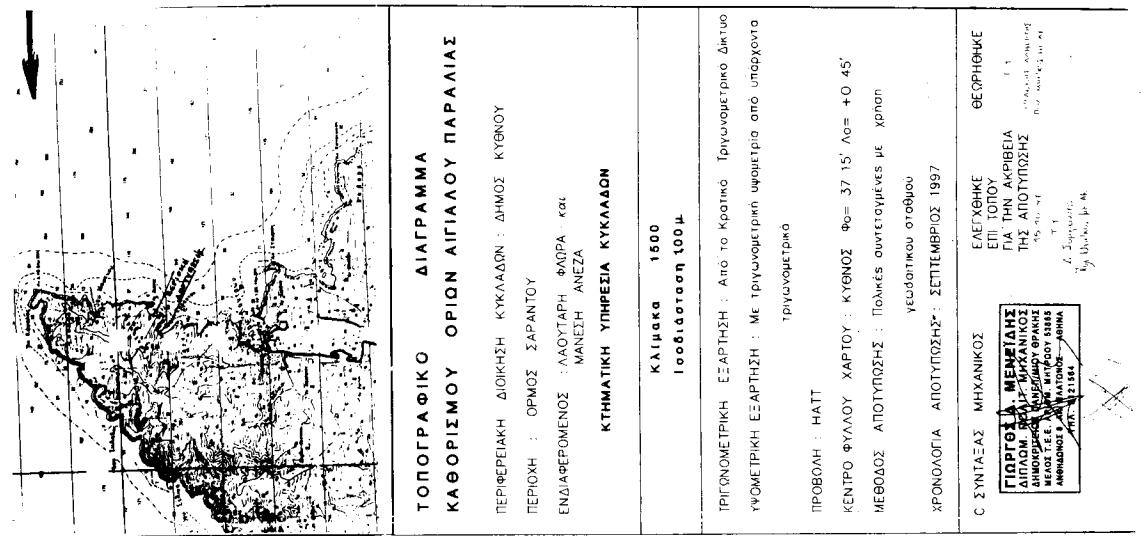

**ΔΙΟΡΘΩΣΕΙΣ ΣΦΑΛΜΑΤΩΝ**

(2)

Στη 1002597/116/B0010/ 27.1.2000 απόφαση Υπ. Οικονομικών που δημοσιεύθηκε στο ΦΕΚ 95/25.2.2000 Τ.Δ. περί καθορισμού των ορίων αιγιαλού και δημιουργία ζώ-

νης παραλίας στη θέση Νήσος Μάκρη Συμπλέγματος Εχινιάδων Νήσων διορθώνεται, από το εσφαλμένο «Σχινάδων Νήσων» στο ορθό «Εχινάδων Νήσων».

(Από το Υπουργείο Οικονομικών)

# ΕΘΝΙΚΟ ΤΥΠΟΓΡΑΦΕΙΟ

## ΕΦΗΜΕΡΙΔΑ ΤΗΣ ΚΥΒΕΡΝΗΣΕΩΣ

ΚΑΠΟΔΙΣΤΡΙΟΥ 34 \* ΑΘΗΝΑ 104 32 \* TELEX 223211 YPET GR \* FAX 52 34 312

ΗΛΕΚΤΡΟΝΙΚΗ ΔΙΕΥΘΥΝΣΗ: <http://www.et.gr>

e-mail: [webmaster @ et.gr](mailto:webmaster@et.gr)

### ΥΠΗΡΕΣΙΕΣ ΕΞΥΠΗΡΕΤΗΣΗΣ ΠΟΛΙΤΩΝ

ΚΕΝΤΡΙΚΗ ΥΠΗΡΕΣΙΑ Σολωμού 51	ΠΕΡΙΦΕΡΕΙΑΚΑ ΓΡΑΦΕΙΑ ΠΩΛΗΣΗΣ Φ.Ε.Κ.
Πληροφορίες δημοσιευμάτων Α.Ε. - Ε.Π.Ε.	5225 761 - 5230 841
Πληροφορίες δημοσιευμάτων λοιπών Φ.Ε.Κ.	5225 713 - 5249 547
Πώληση Φ.Ε.Κ.	5239 762
Φωτοαντίγραφα παλαιών Φ.Ε.Κ.	5248 141
Βιβλιοθήκη παλαιών Φ.Ε.Κ.	5248 188
Οδηγίες για δημοσιεύματα Α.Ε. - Ε.Π.Ε.	5248 785
Εγγραφή Συνδρομητών Φ.Ε.Κ. και αποστολή Φ.Ε.Κ.	5248 320
	ΘΕΣΣΑΛΟΝΙΚΗ - Βασ. Όλγας 227 - Τ.Κ. 54100 (031) 423 956
	ΠΕΙΡΑΙΑΣ - Νικήτα 6-8 Τ.Κ. 185 31 4135 228
	ΠΑΤΡΑ - Κορίνθου 327 - Τ.Κ. 262 23 (061) 6381 100
	ΙΩΑΝΝΙΝΑ - Διοικητήριο Τ.Κ. 450 44 (0651) 87215
	ΚΟΜΟΤΗΝΗ - Δημοκρατίας 1 Τ.Κ. 691 00 (0531) 22 858
	ΛΑΡΙΣΑ - Διοικητήριο Τ.Κ. 411 10 (041) 597449
	ΚΕΡΚΥΡΑ - Σαμαρά 13 Τ.Κ. 491 00 (0661) 89 127 / 89 120
	ΗΡΑΚΛΕΙΟ - Πλ. Ελευθερίας 1, Τ.Κ. 711 10 (081) 396 223
	ΛΕΣΒΟΣ - Πλ. Κυνοσταντινουπόλεως Τ.Κ. 811 00 Μυτιλήνη (0251) 46 888 / 47 533

### ΤΙΜΗ ΠΩΛΗΣΗΣ ΦΥΛΛΩΝ ΕΦΗΜΕΡΙΔΟΣ ΤΗΣ ΚΥΒΕΡΝΗΣΕΩΣ

- Για τα Φ.Ε.Κ από 1 μέχρι 8 σελίδες 200 δρχ.
- Για τα Φ.Ε.Κ από 8 σελίδες και πάνω η τιμή πώλησης κάθε φύλλου (8σέλιδου ή μέρους αυτού) προσαυξάνεται κατά 100 δρχ. ανά 8σέλιδο ή μέρος αυτού.
- Για τα Φ.Ε.Κ του Τεύχους Προκηρύξεων Α.Σ.Ε.Π. ανεξαρτήτως αριθμού σελίδων δρχ. 100. (Σε περίπτωση Πανελλήνιου Διαγωνισμού η τιμή θα προσαυξάνεται κατά δρχ. 100 ανά 8σέλιδο ή μέρος αυτού).

### ΕΤΗΣΙΕΣ ΣΥΝΔΡΟΜΕΣ Φ.Ε.Κ.

Τεύχος	Κ.Α.Ε. Προϋπολογισμού 2531	Κ.Α.Ε. εσόδου υπέρ ΤΑΠΕΤ 3512
Α' (Νόμοι, Π.Δ., Συμβάσεις κ.λπ.)	60.000 δρχ.	3.000 δρχ.
Β' (Υπουργικές αποφάσεις κ.λπ.)	70.000 "	3.500 "
Γ' (Διορισμοί, απολύτεις κ.λπ. Δημ. Υπαλλήλων)	15.000 "	750 "
Δ' (Απαλλοτριώσεις, πολεοδομία κ.λπ.)	70.000 "	3.500 "
Αναπτυξιακών Πράξεων (Τ.Α.Π.Σ.)	30.000 "	1.500 "
Ν.Π.Δ.Δ. (Διορισμοί κ.λπ. προσωπικού Ν.Π.Δ.Δ.)	15.000 "	750 "
Παράρτημα (Προκηρύξεις θέσεων ΔΕΠ κ.τ.λ.)	5.000 "	250 "
Δελτίο Βιωμηχανικής Ιδιοκτησίας (Δ.Ε.Β.Ι.)	10.000 "	500 "
Ανωτάτου Ειδικού Δικαστηρίου (Α.Ε.Δ.)	3.000 "	150 "
Προκηρύξεων Α.Σ.Ε.Π.	10.000 "	500 "
Ανωνύμων Εταιρειών & Ε.Π.Ε.	300.000 "	15.000 "
Διακηρύξεων Δημοσίων Συμβάσεων (Δ.Δ.Σ.)	50.000 "	2.500 "
<b>ΓΙΑ ΟΛΑ ΤΑ ΤΕΥΧΗ ΕΚΤΟΣ Α.Ε. &amp; Ε.Π.Ε.</b>	<b>300.000 "</b>	<b>15.000 "</b>

- \* Οι συνδρομές του εσωτερικού προπληρώνονται στα Δημόσια Ταμεία που δίνουν αποδεικτικό είσπραξης (διπλότυπο) το οποίο με τη φροντίδα του ενδιαφερομένου πρέπει να στέλνεται στην Υπηρεσία του Εθνικού Τυπογραφείου.
- \* Οι συνδρομές του εσωτερικού επιβαρύνονται με το διπλάσιο των ανωτέρω τιμών.
- \* Η πληρωμή του υπέρ ΤΑΠΕΤ ποσοστού που αντιστοιχεί σε συνδρομές, εισπράττεται από τα Δημόσια Ταμεία.
- \* Οι συνδρομητές του εσωτερικού μπορούν να στέλνουν το ποσό του ΤΑΠΕΤ μαζί με το ποσό της συνδρομής.
- \* Οι Νομαρχιακές Αυτοδιοικήσεις, οι Δήμοι, οι Κοινότητες ως και οι επιχειρήσεις αυτών πληρώνουν το μισό χρηματικό ποσό της συνδρομής και ολόκληρο το ποσό υπέρ του ΤΑΠΕΤ.
- \* Η συνδρομή ισχύει για ένα χρόνο, που αρχίζει την 1η Ιανουαρίου και λήγει την 31η Δεκεμβρίου του ίδιου χρόνου. Δεν εγγράφονται συνδρομητές για μικρότερο χρονικό διάστημα.
- \* Η εγγραφή ή ανανέωση της συνδρομής πραγματοποιείται το αργότερο μέχρι τον Μάρτιο κάθε έτους.
- \* Αντίγραφα διπλοτύπων, ταχυδρομικές επιταγές και χρηματικά γραμμάτια δεν γίνονται δεκτά.

**Οι υπηρεσίες εξυπηρέτησης των πολιτών λειτουργούν καθημερινά από 08.00' έως 13.00'**

ΑΠΟ ΤΟ ΕΘΝΙΚΟ ΤΥΠΟΓΡΑΦΕΙΟ