



04005520509000008



5029

ΕΦΗΜΕΡΙΣ ΤΗΣ ΚΥΒΕΡΝΗΣΕΩΣ

ΤΗΣ ΕΛΛΗΝΙΚΗΣ ΔΗΜΟΚΡΑΤΙΑΣ

ΤΕΥΧΟΣ ΤΕΤΑΡΤΟ

Αρ. Φύλλου 552

5 Σεπτεμβρίου 2000

ΠΕΡΙΕΧΟΜΕΝΑ

ΑΠΟΦΑΣΕΙΣ

- Κήρυξη αναδασωτέας εκτάσεως 2,750 στρεμμάτων, στη θέση «μπινέκα» Περιφέρειας Δημοτικού Διαμερίσματος Νέου Παντελεήμονος του Δήμου Ανατολικού Ολύμπου - Νομού Πιερίας..... 1
- Κήρυξη αναδασωτέας έκτασης εμβαδού 3312,68 τ.μ. στη Δασική Θέση «Λατούρα» Δήμ. Δ/τος Αγίου Νικολάου Δήμου Σιθωνίας, Ν. Χαλκιδικής 2
- Κήρυξη αναδασωτέας έκτασης εμβαδού α) 26,17 τ.μ. και β) 64,75 τ.μ. στη Δασική Θέση «Βουρβουρού» Δήμ. Διαμ. Αγίου Νικολάου Δ. Σιθωνίας, Ν. Χαλκιδικής Σ=90,92 τ.μ. 3
- Κήρυξη αναδασωτέας έκτασης εμβαδού 679,95 τ.μ. στη Δασική θέση «Σουλτανούδα» Δήμ. Δ/τος Μεταγγιτσίου Δήμου Σιθωνίας, Ν. Χαλκιδικής 4

ΑΠΟΦΑΣΕΙΣ

Αριθ. 5014

(1)

Κήρυξη αναδασωτέας εκτάσεως 2,750 στρεμμάτων, στη θέση «μπινέκα» Περιφέρειας Δημοτικού Διαμερίσματος Νέου Παντελεήμονος του Δήμου Ανατολικού Ολύμπου - Νομού Πιερίας.

Ο ΓΕΝΙΚΟΣ ΓΡΑΜΜΑΤΕΑΣ ΠΕΡΙΦΕΡΕΙΑΣ ΚΕΝΤΡΙΚΗΣ ΜΑΚΕΔΟΝΙΑΣ

Έχοντας υπόψη:

1. Τις διατάξεις για διοικητική αποκέντρωση του Ν. 3200/55 όπως τροποποιήθηκε και συμπληρώθηκε μεταγενέστερα με το Ν.Δ. 532/70.
2. Το άρθρο 117 παρ. 3 του Συντάγματος.
3. Τις διατάξεις του Ν. 998/79 «περί προστασίας των δασών κ.λπ.» και ειδικότερα:
 - α) Του άρθρου 41 παρ. 1 β) του άρθρου 38 παρ. 1.

4. Τις διατάξεις του άρθρου 12 παρ. 2 του Ν. 2040/92.
 5. Τις διατάξεις του Ν. 2240/94 «συμπλήρωση δ/ξεων για τη Νομική Αυτοδιοίκηση αρ. 6 παρ. 7.
 6. Του Ν. 2399 (ΦΕΚ 90/Α/27.5.96) Υλοποίηση της εισοδηματικής πολιτικής έτους 1996 για μισθούς και συντάξεις.
 7. Τις διατάξεις του Υπουργείου Γεωργίας:
 - α) 160417/1180/8.7.80, β) 182447/3049/24.9.80.
 8. Την αριθ. 14065/17.5.1999 Απόφαση του Γενικού Γραμματέα Περιφέρειας Κεντρικής Μακεδονίας.
 9. Την 231/19.7.2000 πρόταση του Δασονομείου Αλτοχώρου περί κηρύξεως αναδασωτέας της αναφερομένης στο θέμα εκτάσεως, αποφασίζουμε:
- Κηρύσσουμε αναδασωτέα με σκοπό τη διατήρηση του χαρακτήρα της δασικής έκτασης που εκχερσώθηκε παράνομα από τον Τζιουβάρα Απόστολο του Δημητρίου κάτοικο Νέου Παντελεήμονος.

Την δημόσια δασική έκταση, εμβαδού 2,750 στρεμμάτων που βρίσκεται στη θέση «μπινέκα» περιφέρειας Νέου Παντελεήμονος του Δήμου Ανατολικού Ολύμπου - Νομού Πιερίας προσδιορίζεται από τα στοιχεία Α-Β-Γ-Δ-Ε-Ζ-Α, Ε=2,750 στρ. και έχει όρια:

Ανατολικά: Με δημόσια δασική έκταση.

Δυτικά: Με δημόσια δασική έκταση.

Βόρεια: Με αγρό που κατέχεται από τον Τζιουβάρα Παντελή.

Νότια: Με δημόσια δασική έκταση.

Όπως φαίνεται στο συνημμένο διάγραμμα που αποτελεί αναπόσπαστο μέρος της απόφασης αυτής.


Η αποκατάσταση της δασικής βλαστήσεως θα γίνει με φυσική αναγέννηση.

Η απόφαση αυτή να δημοσιευθεί στην Εφημερίδα της Κυβερνήσεως.

Κατερίνη, 25 Ιουλίου 2000

Με εντολή Γενικού Γραμματέα Περιφέρειας
Ο Διευθυντής Δασών Ν. Πιερίας
ΝΙΚ. ΠΑΣΧΑΛΟΥΔΗΣ

Кл. 1: 1000

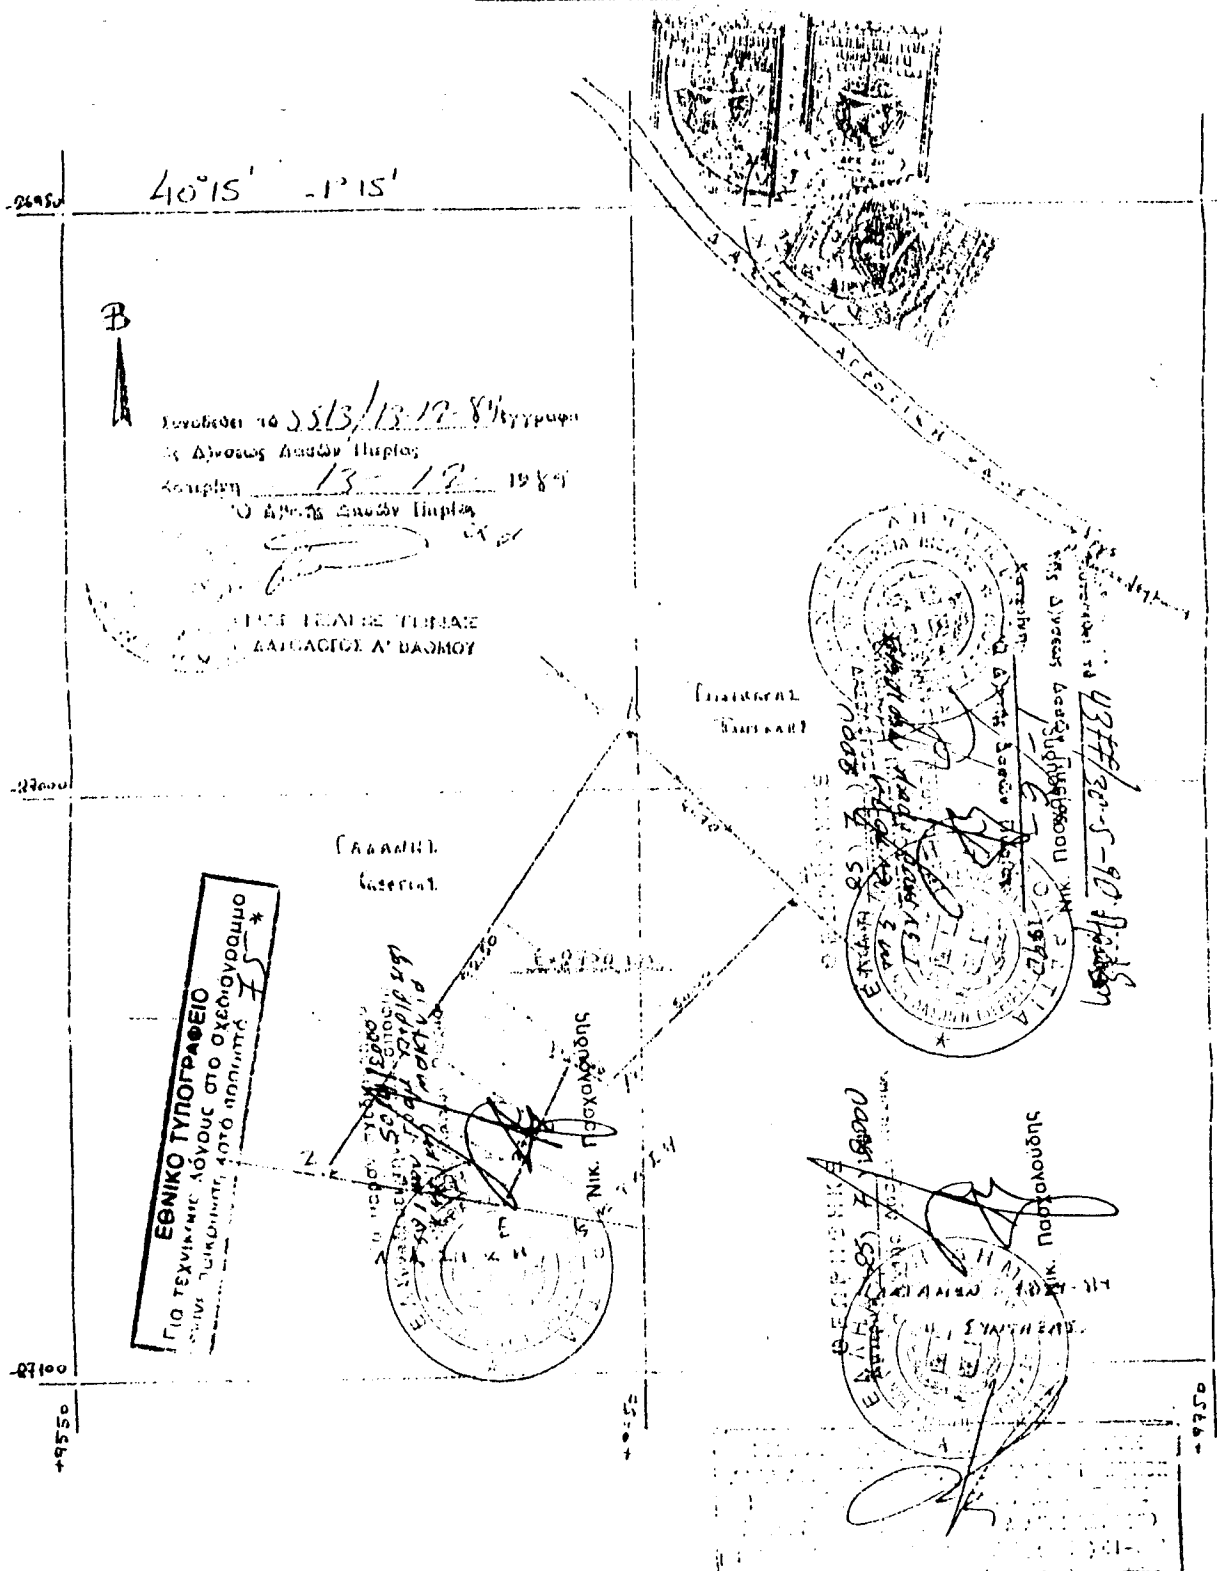

Αριθ. 2568

(2)

Κήρυξη αναδασωτέας έκτασης εμβαδού 3312,68 τ.μ. στη Δασική θέση «Λατούρα» Δήμ. Δ/τος Αγίου Νικολάου Δήμου Σιθωνίας, Ν. Χαλκιδικής.

Ο ΓΕΝΙΚΟΣ ΓΡΑΜΜΑΤΕΑΣ
ΠΕΡΙΦΕΡΕΙΑΣ ΚΕΝΤΡΙΚΗΣ ΜΑΚΕΔΟΝΙΑΣ

Έχοντας υπόψη:

1. Τις Διατάξεις του άρθρου 117 παρ. 3 του Συντάγματος της χώρας.
2. Τις Διατάξεις του Ν. 998/79 «Περί Προστασίας Δασών» κ.λπ. και ειδικότερα:
 - I. Του άρθρου 41 παρ. 1.
 - II. Του άρθρου 38
3. Τις Διαταγές του Υπουργείου Γεωργίας:
 - I. 160417/1180/8-8-80.
 - II. 182447/3049/24-9-80.
4. Την με αριθμό 3386/9.8.2000 Πρόταση του Δασαρχείου Πολυγύρου.
5. Τις διατάξεις του άρθρου 1 παρ. 2 του Ν. 2503/97 «Μεταβίβαση αρμοδιοτήτων στον Γενικό Γραμματέα Περιφέρειας».
6. Την με αριθμό 4065/99 Απόφαση Γενικού Γραμματέα Περιφέρειας Κεντρικής Μακεδονίας «Κατανομή αρμοδιο-

τήτων στους προϊσταμένους των Δασικών Υπηρεσιών», αποφασίζουμε:

Κηρύσσουμε αναδασωτέα έκταση εμβαδού τριών χιλιάδων τριακοσίων δώδεκα και εξήντα οκτώ (3312,68 τ.μ.) στη δασική θέση Λάτουρα Δήμ. Δ/τος Αγίου Νικολάου Δήμου Σιθωνίας Ν. Χαλκιδικής με σκοπό την προστασία και την αναδάσωση με φυσική αναγέννηση ή που καταστράφηκε, ολοσχερώς από εκχέρσωση από 1971 έως του έτους 1993.

Η έκταση αυτή προσδιορίζεται από τα στοιχεία: Α, Β, Γ, Δ, Ε, Ζ, Η, Α και συνορεύει:

Βόρεια: Με δημόσια δασική έκταση.

Νότια: Με χωράφι.

Ανατολικά: Με δημόσια δασική έκταση.

Δυτικά: Με χωράφι και δημόσια δασική έκταση, όπως φαίνεται στο συνημμένο διάγραμμα που αποτελεί αναπόσπαστο μέρος της απόφασης αυτής.

Η απόφαση αυτή να δημοσιευθεί στην Εφημερίδα της Κυβερνήσεως.

Πολύγυρος, 10 Αυγούστου 2000


Με εντολή Γενικού Γραμματέα Περιφέρειας

Ο Διευθυντής Δασών Ν. Χαλκιδικής

ΓΕΩΡΓΙΟΣ ΓΚΙΟΥΜΟΥΣΙΔΗΣ

ΤΟΠΟΓΡΑΦΙΚΟ ΔΙΑΓΡΑΜΜΑ

Δημόσιας Δασικής έκτασης εμβαδού **3312,68 τ.μ.**
 στη θέση «Λατούρα» περιοχής Δημ. Διαμ.
 Αγ. Νικολάου, Δήμου Σιθωνίας που εκχερσώθηκε
 παράνομα

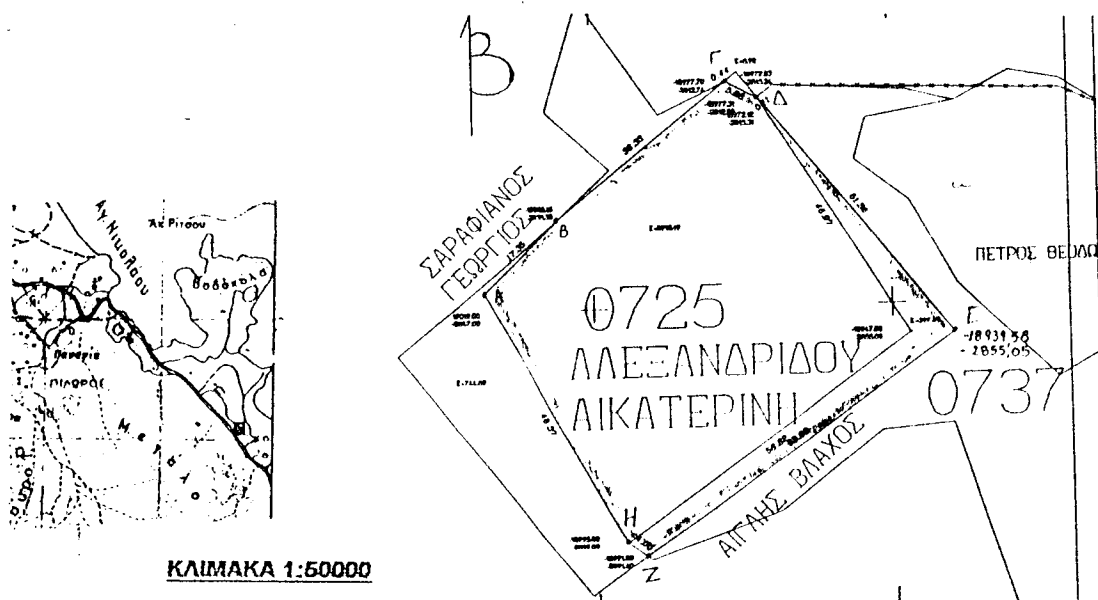**ΑΠΟΣΠΑΣΜΑ ΧΑΡΤΗ**

Περιοχής Δημοτικού Διαμερίσματος Αγ. Νικολάου, Δήμου Σιθωνίας στο οποίο φαίνεται
 η δασική έκταση εμβαδού 3312,68 τ.μ.

Δασική θέση: «Λατούρα»

Γεωγρ. Μήκος: 23° 44' 40"


Γεωγρ. Πλάτος: 40° 13' 30"

ΕΘΝΙΚΟ ΓΥΠΟΓΡΑΦΕΙΟ
 Για τεχνικούς λόγους στο σχεδιάγραμμα
 έγινε αμείωση κατά ποσοστό **78 %**

ΥΠΟΜΝΗΜΑ

 Δασική έκταση που εκχερσώθηκε παράνομα

 Επαρχιακό οδικό δίκτυο

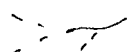 Ρέμα

Πολύγυρος 9-8-2000
 Ο Συντάξας Δασολόγος

Λευτέρης Γηρόκος
 Ο Διευθυντής
 Γεώργιος Γεωργίου
 Δασολόγος με βαθ. Δντού

ΘΕΩΡΗΘΗΚΕ
 Ο Δασάρχης Πολυγύρου

Βασίλειος Καλαφτόπουλος
 Δασολόγος με βαθ. Δντού

Αριθ. 2557

(3)

Κήρυξη αναδασωτέας έκτασης εμβαδού α) 26,17 τ.μ. και β) 64,75 τ.μ. στη Δασική Θέση «Βουρβουρού» Δήμ. Διαμ. Αγίου Νικολάου Δ. Σιθωνίας, Ν. Χαλκιδικής Σ=90,92 τ.μ.

Ο ΓΕΝΙΚΟΣ ΓΡΑΜΜΑΤΕΑΣ
ΠΕΡΙΦΕΡΕΙΑΣ ΚΕΝΤΡΙΚΗΣ ΜΑΚΕΔΟΝΙΑΣ

Έχοντας υπόψη:

1. Τις διατάξεις του άρθρου 117 παρ. 3 του Συντάγματος της χώρας.
 2. Τις Διατάξεις του Ν. 998/79 «Περί Προστασίας Δασών» κ.λπ. και ειδικότερα:
 - I. Του άρθρου 41 παρ. 1.
 - II. Του άρθρου 38.
 3. Τις Διαταγές του Υπουργείου Γεωργίας:
 - I. 160417/1180/8-7-70.
 - II. 182447/3049/24-9-80.
 4. Την με αριθμό 3324/8.8.2000 Πρόταση του Δασαρχείου Πολυγύρου.
 5. Τις διατάξεις του άρθρου 1 παρ. 2 του Ν. 2503/97 «Μεταβίβαση αρμοδιοτήτων στον Γενικό Γραμματέα Περιφέρειας Κεντρικής Μακεδονίας «Κατανομή αρμοδιοτήτων στους προϊσταμένους των Δασικών Υπηρεσιών», αποφασίζουμε:
 6. Την με αριθμό 4065/99 Απόφαση Γενικού Γραμματέα Περιφέρειας Κεντρικής Μακεδονίας «Κατανομή αρμοδιοτήτων στους προϊσταμένους των Δασικών Υπηρεσιών», αποφασίζουμε:
- Κηρύσσουμε αναδασωτέα έκταση εμβαδού: α) είκοσι εξ και δέκα επτά τετρ. μέτρα (26,17 τ. μ.) και

β) Εξήντα τέσσερα και εβδομήντα πέντε τετρ. μέτρα (64,75 τ.μ.) στη δασική θέση Βουρβουρού Δήμου - Σιθωνίας Δ.Δ. Αγ. Νικολάου Ν. Χαλκιδικής, με σκοπό την προστασία και την αναδάσωση με φυσική αναγέννηση ή τεχνητή αναδάσωση, που καταστράφηκε, ολασχερώς από εκχέρσωση από το 1960 έως το έτος 1971.

Η έκταση αυτή προσδιορίζεται από τα στοιχεία:

1ο τμήμα: ΑΒΓΑ και συνορεύει:

Βόρεια : Με δρόμο διέλευσης.

Νότια: Με φερόμενη ιδιοκτησία Τσομπανόπουλου Νικολάου.

Ανατολικά: Με εκχερσωμένη Δ.Δτ.

Δυτικά: Με φερομένη ιδιοκτησία Τσομπανόπουλου Νικολάου.

2ο τμήμα: ΔΕΖΗΘΔ και συνορεύει

Βόρεια : Με φερομένη ιδιοκτησία Τσομπανόπουλου Νικολάου.

Νότια: Με φερόμενη ιδιοκτησία Τσομπανόπουλου Νικολάου.

Ανατολικά: Με Δ.Δ.Ε.

Δυτικά: Με φερομένη ιδιοκτησία Τσομπανόπουλου Νικολάου, όπως φαίνεται στο συνημμένο διάγραμμα που αποτελεί αναπόσπαστο μέρος της απόφασης αυτής.


Η απόφαση αυτή να δημοσιευθεί στην Εφημερίδα της Κυβερνήσεως.

Πολύγυρος, 8 Αυγούστου 2000


Με εντολή Γενικού Γραμματέα Περιφέρειας
Ο Διευθυντής Δασών Ν. Χαλκιδικής
ΓΕΩΡΓΙΟΣ ΓΚΙΟΥΜΟΥΣΙΔΗΣ

ΤΟΠΟΓΡΑΦΙΚΟ ΔΙΑΓΡΑΜΜΑ

Δημόσιας Δασικής έκτασης εμβαδού συνολικά 90,92 τ.μ.
στη θέση «Βουρβουρού» περιοχής Λημ. Λιαμ.
Αγ. Νικολάου, Δήμου Σιθωνίας που εκχερσώθηκε
παράνομα

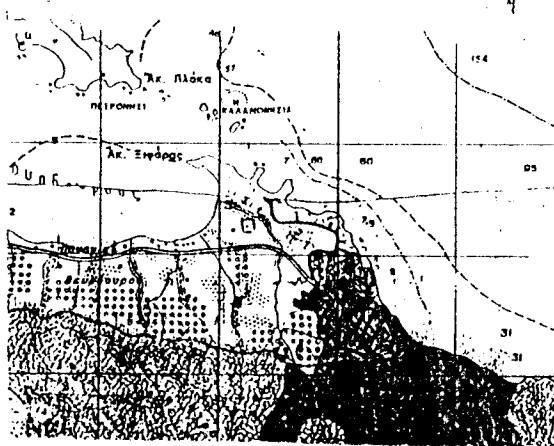

ΚΛΙΜΑΚΑ 1:50000

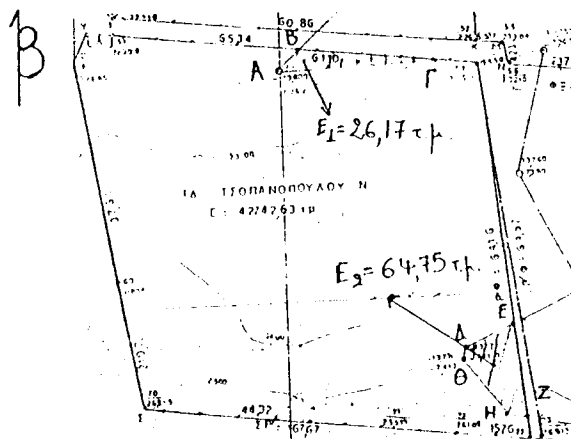

ΚΛΙΜΑΚΑ 1:1000

ΑΠΟΣΠΑΣΜΑ ΧΑΡΤΗ

Περιοχής Δημοτικού Διαμερίσματος Αγ. Νικολάου, Δήμου Σιθωνίας στο οποίο φαίνεται
η δασική έκταση εμβαδού 90,92 τ.μ.

Δασική θέση: «Βουρβουρού»

Γεωγρ. Μήκος: 23° 48' 30"


Γεωγρ. Πλάτος: 40° 11' 15"

ΕΘΝΙΚΟ ΤΥΠΟΓΡΑΦΕΙΟ
ΓΙΟ ΤΕΧΝΙΚΟΥΣ ΛΟΓΟΥΣ ΣΤΟ ΣΧΕΔΙΟΝΟΜΜΟ
ΕΓΙΝΕ ΣΜΙΚΡΥΝΣΗ ΚΑΤΟ ΠΟΡΟΣΤΟ 78 %

ΥΠΟΜΝΗΜΑ

 Δασική έκταση που εκχερσώθηκε παράνομα

 Επαρχιακό οδικό δίκτυο

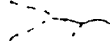 Ρέμα

Πολύγυρος 4-8-2000
Ο Συντάξας Δασολόγος

Λευτέρης Πιπτάκος

Ο Δ/ντης Δασών

Γεώργιος Γεωργιάδης Γεώργιος
Δασολόγος με βαθ. Δ/ντού

ΘΕΩΡΗΘΗΚΕ
Ο Λαοάρχης Πολυγύρου

Βασίλειος Καλφώπουλος
Δασολόγος με βαθ. Δ/ντού

Αριθ. 2569

(4)

Κήρυξη αναδασωτέας έκτασης εμβαδού 679,95 τ.μ. στη Δασική θέση «Σουλτανούδα» Δήμ. Δ/τος Μεταγγιτίσιου Δήμου Σιθωνίας, Ν. Χαλκιδικής.

Ο ΓΕΝΙΚΟΣ ΓΡΑΜΜΑΤΕΑΣ
ΠΕΡΙΦΕΡΕΙΑΣ ΚΕΝΤΡΙΚΗΣ ΜΑΚΕΔΟΝΙΑΣ

Έχοντας υπόψη:

1. Τις διατάξεις του άρθρου 117 παρ. 3 του Συντάγματος της χώρας.
2. Τις διατάξεις του Ν. 998/79 «Περί Προστασίας Δασών» κ.λπ. και ειδικότερα:
 - I. Του άρθρου 41 παρ. 1.
 - II. Του άρθρου 38.
3. Τις Διαταγές του Υπουργείου Γεωργίας:
 - I. 160417/1180/8-8-80.
 - II. 182447/3049/24-9-80.
4. Την με αριθμό 3392/10.8.2000 Πρόταση του Δασαρχείου Πολυγύρου.
5. Τις διατάξεις του άρθρου 1 παρ. 2 του Ν. 2503/97 «Μεταβίβαση αρμοδιοτήτων στον Γενικό Γραμματέα Περιφέρειας».
6. Την με αριθμό 4065/99 Απόφαση Γενικού Γραμματέα Περιφέρειας Κεντρικής Μακεδονίας «Κατανομή αρμοδιο-

τήτων στους προϊσταμένους των Δασικών Υπηρεσιών», αποφασίζουμε:

Κηρύσσουμε αναδασωτέα έκταση εμβαδού εξακοσίων εβομήντα εξ και ενενήντα πέντε (676, 95 τ.μ.) στη δασική θέση Σουλτανούδα Ασπρομύταρο Δημ. Δ/τος Μεταγγιτίσιου Δ. Σιθωνίας Ν. Χαλκιδικής, με σκοπό την προστασία και την ναδάσωση με φυσική αναγέννηση που καταστράφηκε ολοσχερώς από εκχέρωση από το έτος 1993.

Η έκταση αυτή προσδιορίζεται από τα στοιχεία:

Α Η Θ Ι Κ Γ Δ Ε Ζ Α και συνορεύει:

Βόρεια : Με φερόμενη ιδιοκτησία Μαρίας Ζησιμοπούλου και Δ Δ Ε.

Νότια: Με δημόσια δασική έκταση.


Ανατολικά: Με δημόσια δασική έκταση.

Δυτικά: Με απαλλοτρίωσης επαρχιακού δρόμου Μεταγγιτίσιου - Πύργου όπως φαίνεται στο συνημμένο διάγραμμα που αποτελεί αναπόσπαστο μέρος της απόφασης αυτής.

Η απόφαση αυτή να δημοσιευθεί στην Εφημερίδα της Κυβερνήσεως.


Πολύγυρος, 10 Αυγούστου 2000

Με εντολή Γενικού Γραμματέα Περιφέρειας
Ο Διευθυντής Δασών Ν. Χαλκιδικής
ΓΕΩΡΓΙΟΣ ΓΚΙΟΥΜΟΥΣΙΔΗΣ

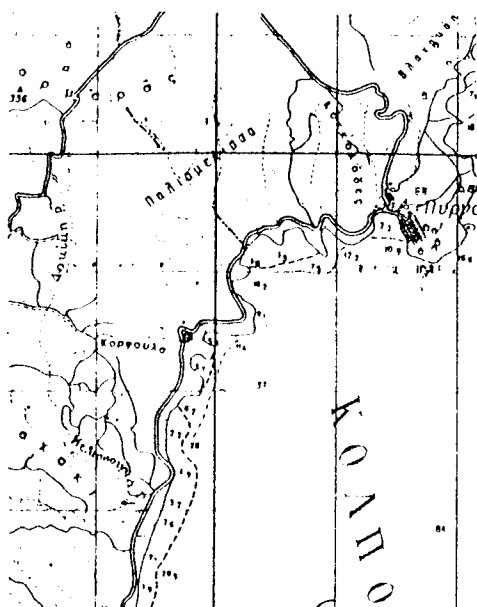

ΚΛΙΜΑΚΑ 1:50000

ΤΟΠΟΓΡΑΦΙΚΟ ΔΙΑΓΡΑΜΜΑ
 Δημόσιας Δασικής έκτασης εμβαδού
676,9 τ.μ. στη θέση «Σουλτανούδα -
 Ασπρομύταρο» περιοχής Δημ. Διαμ. Μεταγ-
 γιτσίου, Δήμου Σιθωνίας που εκχερσώθηκε
 παράνομα από τον Τσογκά Γεώργιο.

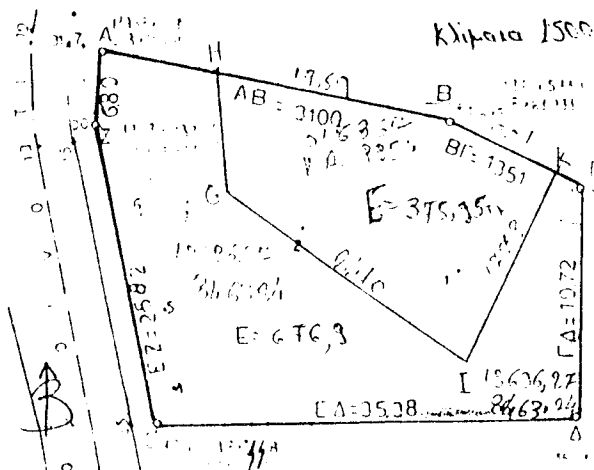**ΑΠΟΣΠΑΣΜΑ ΧΑΡΤΗ**

Περιοχής Δημοτικού Διαμερίσματος Μεταγγιτσίου Δήμου Σιθωνίας στο οποίο
 φαίνεται η δασική έκταση εμβαδού **676,95 τ.μ.**

Δασική θέση: «Σουλτανούδα - Ασπρομύταρο»

Γεωγρ. Μήκος: 23° 42'

Γεωγρ. Πλάτος: 40° 20'

ΥΠΟΜΝΗΜΑ

— Δασική έκταση που εκχερσώθηκε παράνομα

— Επαρχιακό οδικό δίκτυο

--- Ρέμα

Πολύγυρος 9-8-2000
 Ο Συντάξας Δασολόγος

Λεωτέρης Πισόκος

