



04005580709000008



5077

# ΕΦΗΜΕΡΙΣ ΤΗΣ ΚΥΒΕΡΝΗΣΕΩΣ

## ΤΗΣ ΕΛΛΗΝΙΚΗΣ ΔΗΜΟΚΡΑΤΙΑΣ

ΤΕΥΧΟΣ ΤΕΤΑΡΤΟ

Αρ. Φύλλου 558

7 Σεπτεμβρίου 2000

### ΑΠΟΦΑΣΕΙΣ

Αριθ. 1059282/5881/Β0010

Καθορισμός των ορίων αιγιαλού παραλίας και παλαιού αιγιαλού στη θέση «ΛΟΥΤΡΑ ΝΕΑΣ ΑΠΟΛΛΩΝΙΑΣ ΛΙΜΝΗΣ ΒΟΛΒΗΣ» Δήμου Απολλωνίας Ν. Θεσ/νίκης.

#### Ο ΥΠΟΥΡΓΟΣ ΟΙΚΟΝΟΜΙΚΩΝ

Έχοντας υπόψη:

1. Τις διατάξεις του Ν. 3200/55 «περί διοικητικής αποκεντρώσεως», όπως αυτές τροποποιήθηκαν και ισχύουν σήμερα με τα Ν.Δ. 532/79, Β.Δ. 704/70, Β.Δ. 705/70, Β.Δ. 192/72, Π.Δ. 71/84, Π.Δ. 347/88, Ν. 2026/92 και Π.Δ. 97/93.

2. Τις διατάξεις του Α.Ν. 2344/40 «περί αιγιαλού και παραλίας», όπως έχουν τροποποιηθεί και συμπληρωθεί μεταγενέστερα.

3. Τις διατάξεις του άρθρου 20 Ν. 719/77 «περί του τρόπου σύνταξης τοπογραφικών - υψομετρικών διαγραμμάτων από ιδιώτες μηχανικούς κ.λ.π.».

4. Τις διατάξεις του Ν.Δ. 439/70 «περί συμπληρώσεως των διατάξεων περί αιγιαλού».

5. Τις διατάξεις του άρθρου 100 του Π.Δ. 284/88 «περί συγκροτήσεως μεταξύ άλλων και της Επιτροπής καθορισμού ορίων αιγιαλού και παραλίας και θέσεων αμμοληψίας».

6. Την υπ' αριθμ. 1078204/927/0006Α/6.8.1992 Κ.Υ.Α. των Υπουργών Προεδρίας και Οικονομικών, με την οποία διατηρείται σε ισχύ η Επιτροπή καθορισμού ορίων αιγιαλού και θέσεων αμμοληψίας.

7. Τις διατάξεις του άρθρου 19 παραγρ. 5 Δ.Ν. 2344/95, του άρθρου 52 παραγρ. 6 Ν. 2218/94, του άρθρου 4 παραγρ. 7 του Ν. 2240/94, δυνάμει των οποίων αρμοδιότητες του Υπουργείου Οικονομικών που είχαν μεταβιβαστεί στους Νομάρχες, ανήκουν στον Περ/κό Δ/ντή, σε συνδυασμό με αυτές του άρθρου 14 παρ. 2 του Ν. 2399/96 με τις οποίες προβλέπεται η κατάργηση των θέσεων των Περ/κών Δ/ντών, οι αρμοδιότητες πλέον του οποίου περιήλθαν στον Γενικό Γραμματέα της Περιφέρειας και ασκούνται από τον Αναπληρωτή Περ/κό Δ/ντή.

8. Την υπ' αριθμ. 1039386/441/Α0006/21.4.2000 (ΦΕΚ 571 τ.Β' 21.4.2000) κοινή απόφαση του Πρωθυπουργού και Υπουργού Οικονομικών «Περί ανάθεσης αρμοδιοτήτων του Υπουργού Οικονομικών στους Υφυπουργούς».

9. Τις διατάξεις του τέταρτου εδαφίου της παρ. 2 του

άρθρου 1 και της παρ. 6 του ίδιου άρθρου του Ν. 2503/97 «Διοίκηση, οργάνωση, στελέχωση της Περιφέρειας, ρύθμιση θεμάτων για την Τοπική Αυτοδιοίκηση και άλλες διατάξεις» (ΦΕΚ 107/Α), σύμφωνα με τις οποίες οι Περιφ/κές Υπηρεσίες του Υπουργείου Οικονομικών, που συγκροτούσαν την Περιφ/κή Διοίκηση του Νομού ή Νομαρχίας, δεν υπήχθησαν στην ενιαία οργανική μονάδα της Περιφέρειας, ούτε καταργήθηκαν, αλλά αποτελούν από 1.9.1997 Υπηρεσίες του Υπουργείου Οικονομικών.

10. Την 1087903/1481/0006Β/28.8.1997 απόφαση Υπουργού Οικονομικών «περί μεταβίβασης αρμοδιοτήτων του Υπουργού Οικονομικών στους Προϊσταμένους των Περιφερειακών Υπηρεσιών του Υπουργείου Οικονομικών πλην Γ.Λ.Κ. και Γ.Χ.Κ.».

11. Την από 26.1.2000 έκθεση της κατά το άρθρο 100 του Π.Δ. 284/88 αρμόδιας Επιτροπής καθορισμού ορίων αιγιαλού και παραλίας για τον καθορισμό ορίων αιγιαλού και δημιουργία ζώνης παραλίας και παλαιού αιγιαλού στη θέση Λουτρά Ν. Απολλωνίας Λίμνης Βόλβης.

12. Το από 20.9.99 τοπογραφικό διάγραμμα σε κλίμακα 1:500, αποτελούμενο από μία πινακίδα που συντάχθηκε από τον Πολιτικό Μηχανικό Κων/νο Τρικαλιώτη και θεωρήθηκε την 25.1.2000 νομότυπα από την Κτηματική Υπηρεσία Ν. Θεσ/νίκης και συνοδεύει την Έκθεση της προαναφερόμενης Επιτροπής.

13. Το με αριθμό 544.5/316/00/15.5.2000 έγγραφο του ΓΕΝ, με το οποίο συμφωνεί με τα καθορισθέντα από την Επιτροπή όρια, αποφασίζουμε:

Επικυρώνει την από 21.1.2000 έκθεση της κατά το άρθρο 100 του Π.Δ. 284/88 αρμοδίας Επιτροπής περί χάραξης των ορίων αιγιαλού και παραλίας στη θέση Λουτρά Ν. Απολλωνίας Λίμνης Βόλβης καθώς και το από 20.9.99 τοπογραφικό διάγραμμα που την συνοδεύει και το οποίο συντάχθηκε από τον Πολιτικό Μηχανικό Κων/νο Τρικαλιώτη με κλίμακα 1:500 και θεωρήθηκε την 25.1.2000 νομότυπα από την Κτηματική Υπηρεσία Θεσ/νίκης επί του οποίου η παραπάνω Επιτροπή καθόρισε τα όρια του αιγιαλού με κόκκινη συνεχή πολυγωνική γραμμή με στοιχεία 1-2-3-4-5-6-7-8-9-10.

Η οριογραμμή της παραλίας με κίτρινη συνεχή πολυγωνική γραμμή με στοιχεία 1'-2'-3'-4'-5'-6'-7'-8'-9'-10'.

Η οριογραμμή του παλαιού αιγιαλού με κυανή συνεχή πολυγωνική γραμμή με στοιχεία 1''-2''-3''-4''-5''-6''-7''-8''-9''-10''-11''-12''-13''-14''-15''-16''.

Επίσης καθόρισε παρόχθια ζώνη πλάτους 10μ. επειδή δεν εξυπηρετούνται οι σκοποί του άρθρου 7 παρ. 1 του Α.Ν. 2344/40 σε συνδυασμό με το εδαφ. 2 της παρ. 3 του άρθρου 4 του Ν. 2386/96.

Η παρούσα απόφαση μαζί με την έκθεση της Επιτροπής και το τοπογραφικό διάγραμμα να δημοσιευθούν στην Εφημερίδα της Κυβερνήσεως.

Αθήνα, 24 Ιουλίου 2000

Με εντολή Υπουργού  
Ο Γενικός Γραμματέας  
ΧΑΡΗΣ ΑΛΑΜΑΝΟΣ

#### ΕΚΘΕΣΗ

Της Επιτροπής Καθορισμού των οριογραμμών αιγιαλού - παραλίας - παλαιού αιγιαλού, σύμφωνα με τις διατάξεις του άρθρου 74 Π.Δ. 636/1977.

Καθορισμός για πρώτη φορά των ορίων όχθης, παρόχθιας ζώνης και παλαιάς όχθης στην τοποθεσία «Λουτρά Ν. Απολλωνίας Λίμνης Βόλβης» μπροστά από την ιδιοκτησία Δημοσίου.

Θεσσαλονίκη 26-1-2000 οι υπογεγραμμένοι:

1. Παναγιώτης Χαπιζάνης, Τοπογράφος Μηχανικός με Α' βαθμό, νόμιμος αναπληρωτής του Προϊσταμένου της Κτηματικής Υπηρεσίας Ν. Θεσ/νίκης, ως Πρόεδρος, του τακτικού μέλους κωλυομένου.

2. Ευστράτιος Μπανακάκης, Τοπογράφος Μηχανικός με Α' βαθμό, υπάλληλος της Κτηματικής Υπηρεσίας Θεσ/νίκης, μηχανικός Δημοσίου, ως Μέλος και

3. Αλέξανδρος Δαμιανίδης, Γεωπόνος με Α' βαθμό της Δ/σης Γεωργίας Ν. Θεσ/νίκης, ως Μέλος, του τακτικού μέλους κωλυομένου

που αποτελούμε την Επιτροπή Καθορισμού των ορίων Αιγιαλού - παραλίας, δυνάμει του άρθρου 74 Π.Δ. 636/77, του άρθρου 100 Π.Δ. 284/1988, το άρθρο 4 του Ν. 2386/96 και της υπ' αριθμ. 1030432/329/98 Απόφασης Γενικού Διευθυντού Δημόσιας Περιουσίας και Εθνικών Κληροδοτημάτων Υπουργείου Οικονομικών, που συγκλήθηκε ύστερα από την αρ. πρωτ. 3872/99 πρόσκληση του Προέδρου της, μετά από αυτοψία στην προαναφερθείσα τοποθεσία την 25.1.2000 και αφού λάβαμε υπόψη:

1. Την από 15.9.1999 (αρ. πρωτ. 2377) αίτηση Δήμου Απολλωνίας για καθορισμό όχθης στη θέση Λουτρά Ν. Απολλωνίας Λίμνης Βόλβης.

2. Το από 20 Σεπτεμβρίου 1999 Τοπογραφικό και Υψομετρικό Διάγραμμα, που συντάχθηκε σε 1 (μία) πινακίδα με κλίμακα 1:500 από τον Κων/νο Τρικαλιώτη, Πολιτικό Μηχανικό, ελέγχθηκε και θεωρήθηκε νομότυπα από την

Κτηματική Υπηρεσία Θεσ/νίκης την 25.1.2000 όπως ορίζει το υπ' αριθμ. 1124059/19464/2.12.1997 έγγραφο της Γενικής Διεύθυνσης Δημόσιας Περιουσίας και Εθνικών Κληροδοτημάτων του Υπουργείου Οικονομικών.

3. Τις διατάξεις του Α.Ν. 2344/40, όπως τροποποιήθηκαν μεταγενέστερα και τη σχετική Δικαστηριακή και Διοικητική Νομολογία καθώς και τις διατάξεις του άρθρου 4 Ν. 2386/96 με το οποίο προσετέθη άρθρο 26Α στον Α.Ν. 2344/40 για «όχθες και παρόχθια ζώνη πλεύσιμων ποταμών και μεγάλων λιμνών».

4. Την αντίληψη που σχηματίστηκε από την επιτόπια επίσκεψη για το πλάτος της βρεχόμενης ζώνης της ξηράς και άλλων συναφών στοιχείων, δηλαδή:

α) τη μορφολογία της περιοχής και την κατάσταση της όχθης,

β) την κατάσταση του παρόχθιου χώρου και

γ) τις επικρατούσες καιρικές συνθήκες.

5. Την υφιστάμενη στην περιοχή Οριστική Διανομή της Τοπογραφικής Υπηρεσίας του Υπουργείου Γεωργίας.

6. Την από 25.1.2000 Τεχνική Έκθεση Εφαρμογής Τίτλων, αποφασίζουμε:

1. Καθορίζουμε στο παραπάνω Τοπογραφικό Διάγραμμα:

α) την οριογραμμή της όχθης με κόκκινη, συνεχή, πολυγωνική γραμμή 1,2,3,4,5,6,7,8,9,10, της οποίας οι κορυφές εξασφαλίζονται από το Κρατικό Τριγωνομετρικό Δίκτυο.

β) Την οριογραμμή της παρόχθιας ζώνης με κίτρινη, συνεχή, πολυγωνική γραμμή 1',2',3',4',5',6',7',8',9',10', της οποίας οι κορυφές εξασφαλίζονται από το Κρατικό Τριγωνομετρικό Δίκτυο.

2. Αποφαινόμαστε ότι υφίσταται παλαιά όχθη που συμπίπτει με το προς τη λίμνη όριο διανομής κληροτεμαχίων Υπ. Γεωργίας με κυανή συνεχή πολυγωνική γραμμή με στοιχεία 1'',2'',3'',..... 14'',15'',16'' της οποίας οι κορυφές εξασφαλίζονται από το Κρατικό Τριγωνομετρικό Δίκτυο.

3. Καθορίζουμε παρόχθια ζώνη πλάτους 10 μέτρων επειδή δεν εξυπηρετούνται οι σκοποί της παρ. 1 του άρθρου 7 του Α.Ν. 2344/40 σε συνδυασμό με το εδαφ. 2 της παρ. 3 του άρθρου 4 του Ν. 2386/96.

Η Επιτροπή


Ο Πρόεδρος

ΠΑΝΑΓΙΩΤΗΣ ΧΑΠΙΖΑΝΗΣ


Τα Μέλη

ΕΥΣΤΡΑΤΙΟΣ Α. ΜΠΑΝΑΚΑΚΗΣ

ΑΛ. ΔΑΜΙΑΝΙΔΗΣ

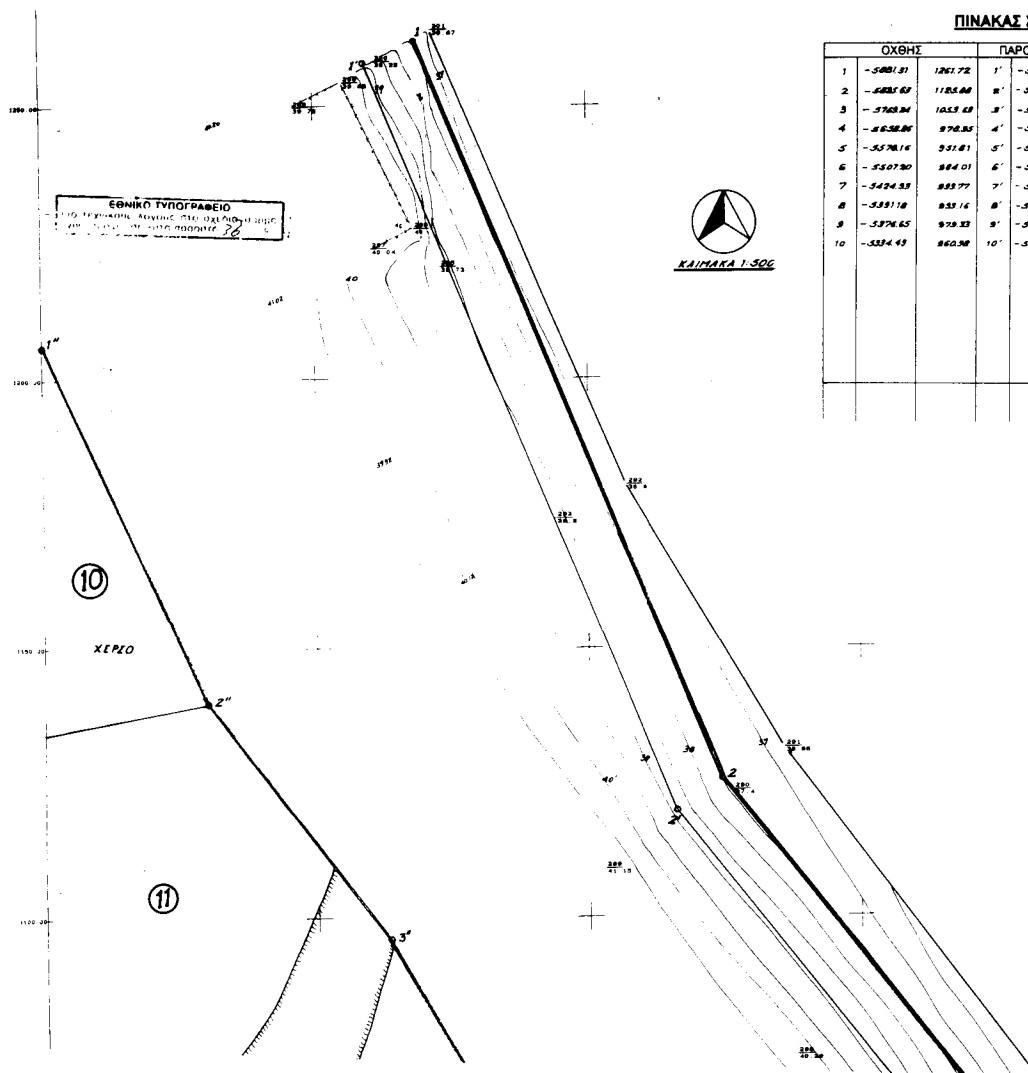



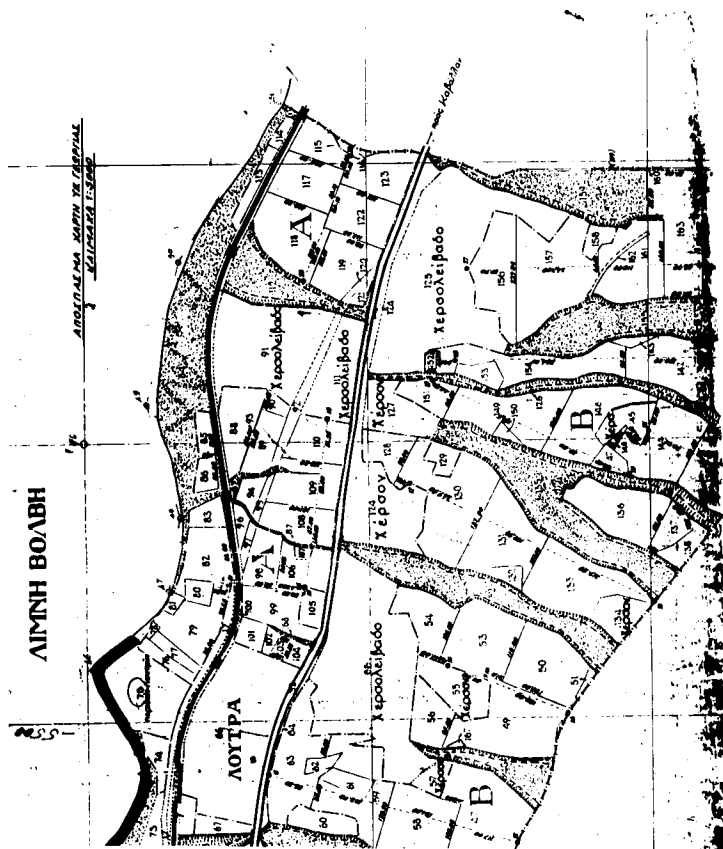

## ΤΟΠΟΓΡΑΦΙΚΟ ΔΙΑΓΡΑΜΜΑ

ΚΑΘΟΡΙΣΜΟΥ ΟΡΙΩΝ ΟΧΘΗΣ, ΠΑΡΟΧΘΙΑΣ ΖΩΝΗΣ,  
ΚΑΙ ΠΑΛΙΑΙΑΣ ΟΧΘΗΣ

ΚΑΙ ΠΑΛΙΑΣ ΟΔΟΥΣ  
ΣΤΗ ΘΕΣΗ: ΛΟΥΤΡΑ Ν. ΑΠΟΛΛΩΝΙΑΣ, ΛΙΜΝΗΣ ΒΟΛΩΝ

ΕΠΙΣΤΡΕΥΔΩΝ: ΔΗΜΟΣ Ν. ΑΠΟΛΛΩΝΙΑΣ

ΛΟΥΤΡΑ Ν. ΑΠΟΛΩΝΙΑΣ

O.T.A.:

ΕΠΑΡΧΙΑ:

ΕΙΔΙΚΑ:

ΤΡΙΓΩΝΟΜΕΤΡΙΚΗ ΕΞΑΡΤΗΣΗ: ΚΡΑΤΙΚΟ ΔΙΚΤΥΟ (ΥΠ ΓΕΩΡΓΙΑΣ)


ΥΨΟΜΕΤΡΙΚΗ ΑΦΕΘΡΙΑ:


KAMAKA: 1 : 500

Θεσσαλονίκη.  
20-9-1999

Ο ΣΥΝΤΑΞΑΣ

$L = 40^{\circ} 39'$   
 $M = -0^{\circ} 15'$

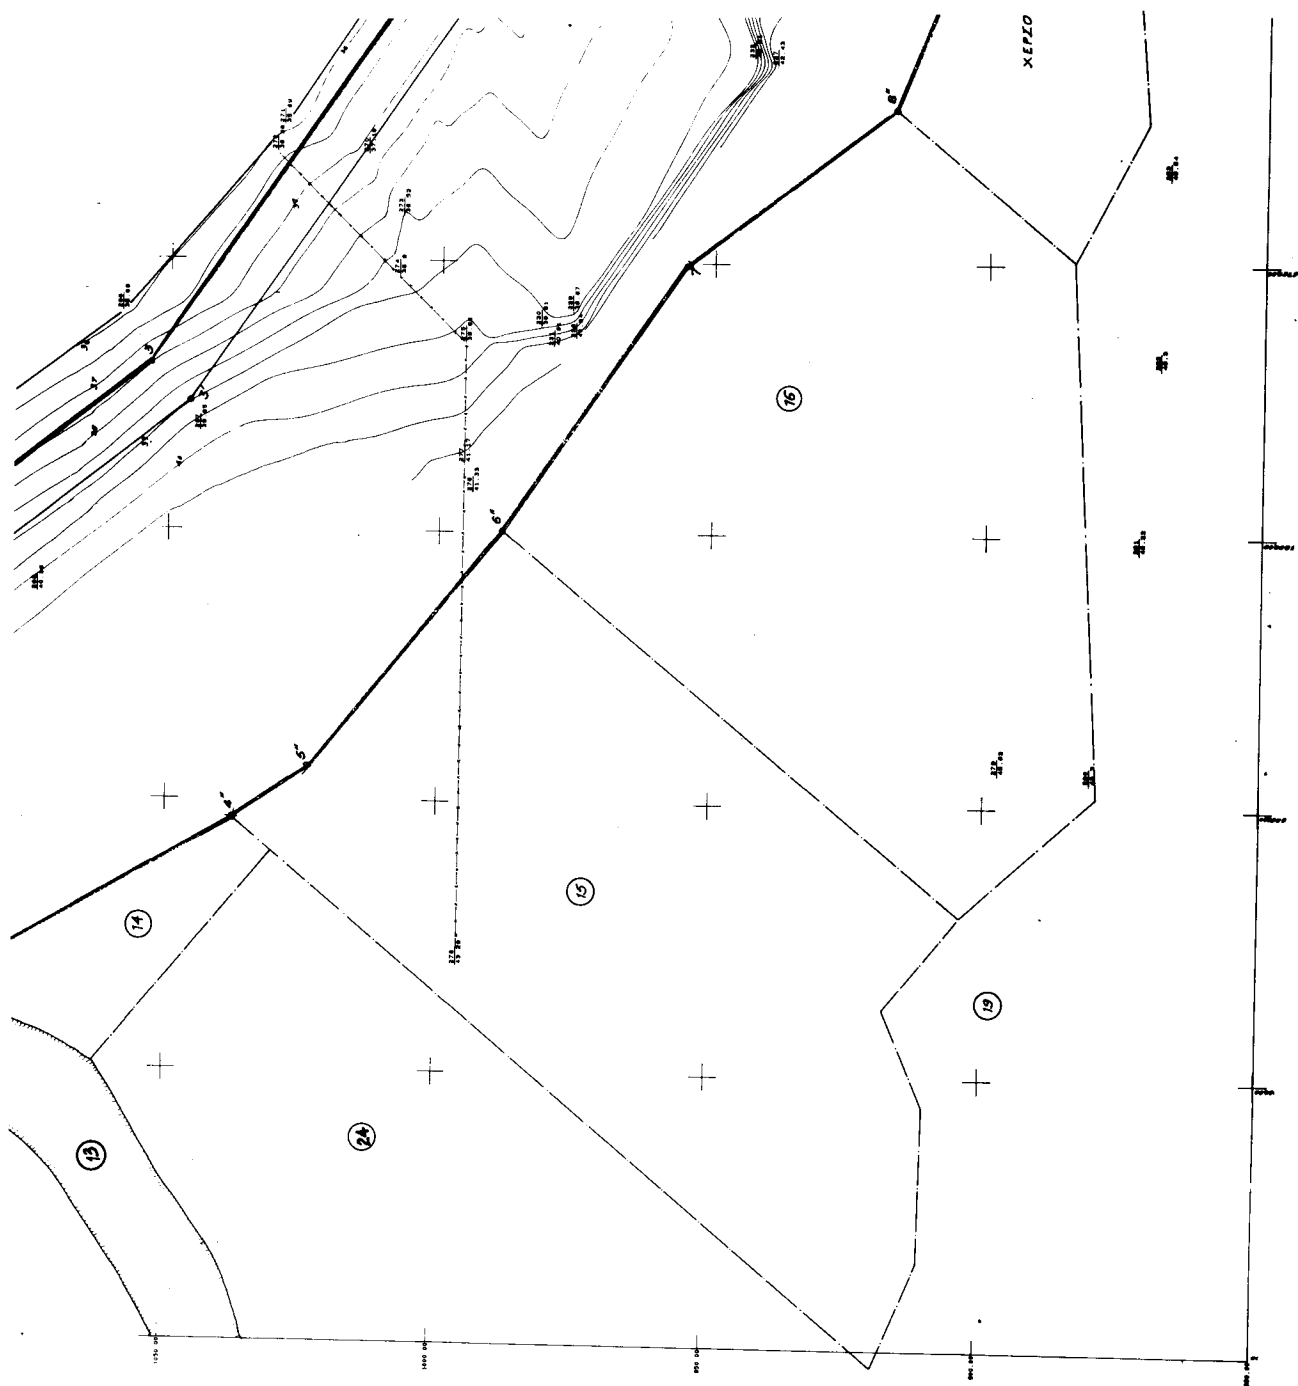

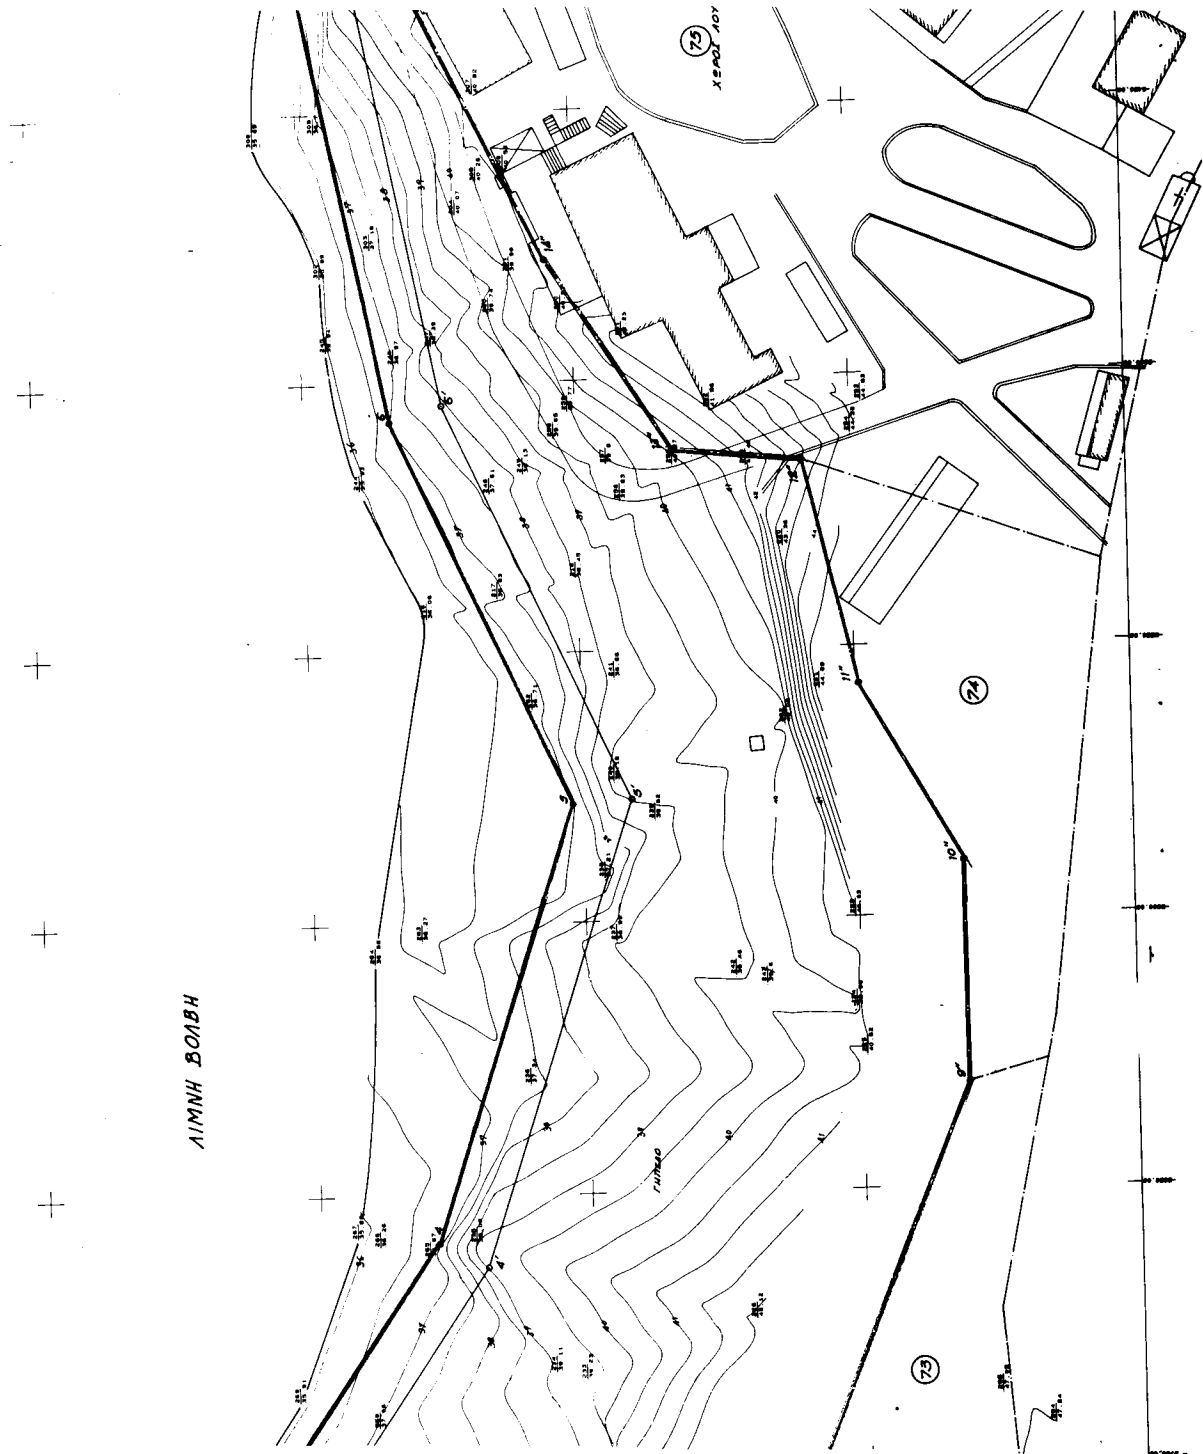



ΚΤΗΜΑΤΙΚΗ ΥΠΗΡΕΣΙΑ ΘΕΣΣΑΛΟΝΙΚΗΣ  
ΕΛΕΓΧΘΗΚΕ ΓΙΑ ΤΗΝ ΑΚΡΙΒΕΙΑ ΚΑΙ ΘΕΩΡΗΘΗΚΕ



ΑΡΜΟΔΙΑ ΥΠΗΡΕΣΙΑ ΥΠ. ΟΙΚΟΝΟΜΙΚΩΝ  
ΚΤΗΜΑΤΙΚΗ ΥΠΗΡΕΣΙΑ ΘΕΣΣΑΛΟΝΙΚΗΣ

#### ΥΠΟΜΗΝΗΜΑ ΕΠΙΤΡΟΠΗΣ

Το παρόν Τοπογραφικό Διάγραμμα συνοδεύει την από 26.1.2000  
Επίσημη Καθορισμού των ορίων αιγιάλου, άρθρο 74 Π.Δ. 636/77.


Γραμμή οφής

Γραμμή παράχθους ζώνης

Γραμμή παλαιάς οφής

Οι κορυφές των ορίων αιγιάλου εξασφαλίζονται από σταθερά  
πολυγωνομετρικά σημεία και συντεταγμένες του Κρατικού  
Τριγωνομετρικού Δικτύου και οι συντεταγμένες τους αναγράφονται  
στο Διάγραμμα με μορφή πίνακα.

Θεσσαλονίκη, 26.1.2000

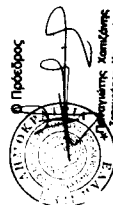

Το μέλη

1. *[Signature]*  
ΕΠΙΤΡΟΠΗ ΑΝΤΙΣΤΑΣΕΩΣ  
ΕΠΙΤΡΟΠΗ ΑΝΤΙΣΤΑΣΕΩΣ

2. *[Signature]*  
ΕΠΙΤΡΟΠΗ ΑΝΤΙΣΤΑΣΕΩΣ  
ΕΠΙΤΡΟΠΗ ΑΝΤΙΣΤΑΣΕΩΣ

