



04005901509000008



5395

ΕΦΗΜΕΡΙΣ ΤΗΣ ΚΥΒΕΡΝΗΣΕΩΣ

ΤΗΣ ΕΛΛΗΝΙΚΗΣ ΔΗΜΟΚΡΑΤΙΑΣ

ΤΕΥΧΟΣ ΤΕΤΑΡΤΟ

Αρ. Φύλλου 590

15 Σεπτεμβρίου 2000

ΠΕΡΙΕΧΟΜΕΝΑ

ΑΠΟΦΑΣΕΙΣ

- Επανακαθορισμός των ορίων του αιγιαλού - παραλίας και καθορισμός των ορίων παλαιού αιγιαλού στη θέση «Αράλυμος ή Καλάμι, Αλιβερίου, Δήμου Ταμυναίων, Ν. Εύβοιας»..... 1
- Κήρυξη αναδασωτέας έκτασης 8580 τέτρ. μετρ. στην θέση «Λιμνιώνα» Δημ. Διαμ. Στουπαίων Δήμου Μαρμαρίου Νομού Εύβοιας 2

ΑΠΟΦΑΣΕΙΣ

- Αριθ. 1072919/7383/B0010 (1)
- Επανακαθορισμός των ορίων του αιγιαλού - παραλίας και καθορισμός των ορίων παλαιού αιγιαλού στη θέση «Αράλυμος ή Καλάμι, Αλιβερίου, Δήμου Ταμυναίων, Ν. Εύβοιας».

Ο ΥΠΟΥΡΓΟΣ ΟΙΚΟΝΟΜΙΚΩΝ

Έχοντας υπόψη:

1. - Τις διατάξεις του Ν. 3200/55 «περί διοικητικής αποκεντρώσεως» όπως αυτές τροποποιήθηκαν και ισχύουν σήμερα με τα Ν.Δ. 532/79, Β.Δ.704/70, Β.Δ.705/70, Β.Δ. 192/72, Π.Δ. 71/84, Π.Δ. 347/86, Ν. 2026/92 και Π.Δ. 97/93.
2. Τις διατάξεις του Π.Δ. 551/88 «οργάνωση Νομαρχιών - οργάνωση Οικονομικών Υπηρεσιών» (ΦΕΚ 259τ. Α'), όπως τροποποιήθηκε και ισχύει.
3. Τις διατάξεις του άρθρου 19 παρ. 5 του Ν.Δ. 2344/95, του άρθρου 52 παρ. 6 του Ν. 2218/1994, του άρθρου 4 παρ. 7 του Ν. 2240/94, δυνάμει των οποίων αρμοδιότητες του Υπουργείου Οικονομικών που είχαν μεταβιβαστεί σε Νομάρχες ανήκουν στον Περ/κό Δ/ντή, σε συνδυασμό με αυτές του άρθρου 14 παρ. 2 του Ν. 2399/96, με τις οποίες προβλέπεται η κατάργηση των θέσεων των Περιφερειακών Δ/ντών, οι αρμοδιότητες πλέον του οποίου περιήλθαν στον Γενικό Γραμματέα της Περιφέρειας και ασκούνται από τον Αναπληρωτή Περιφερειακό Δ/ντή.
4. Τις διατάξεις των παρ. 2 και 6 του άρθρου 1 του Ν. 2503/97 Διοίκηση Οργάνωση, Στελέχωση της Περιφέρειας, ρύθμιση θεμάτων για την Τοπική Αυτοδιοίκηση και άλλες διατάξεις (ΦΕΚ 107τ.Α'), σύμφωνα με τις οποίες οι Περιφερειακές Υπηρεσίες του Υπουργείου Οικονομικών, που συγκροτούσαν την Περιφερειακή Διοίκηση του Νομού ή Νομαρχίας δεν υπήχθησαν στην ενιαία οργανική μονάδα της Περιφέρειας ούτε καταργήθηκαν, αλλά αποτελούν από 1-9-97 Υπηρεσίες του Υπουργείου Οικονομικών.

5. Το αριθ. 28975/31-10-97 έγγραφο της Δ/νσης Διοίκησης του Υπ. Εσωτερικών Δημ. Διοίκησης και Αποκέντρωσης, σύμφωνα με το οποίο οι αρμοδιότητες του Γενικού Γραμματέα της Περιφέρειας σε θέματα Υπηρεσιών του Υπ. Οικονομικών μεταφέρονται από 1-9-97 στον Υπουργό Οικονομικών.

6. Την αριθ. 1043053/483/A0006/9-5-2000 (ΦΕΚ 662τ.Β'/10-5-2000) απόφαση του Υπουργού Οικονομικών περί μεταβίβασης αρμοδιοτήτων του Υπουργού Οικονομικών στους Προϊσταμένους των Περιφερειακών Υπηρεσιών του Υπ. Οικονομικών πλην Γ.Λ.Κ. και Γ.Χ.Κ.».

7. Τις διατάξεις του άρθρου 100 του Π.Δ. 284/88 «περί συγκροτήσεως μεταξύ άλλων και της Επιτροπής καθορισμού ορίων αιγιαλού και παραλίας και θέσεων αμμοληψίας».

8. Την αριθμ. 1078204/927/0006A/06-08-92 κοινή υπουργική απόφαση των Υπουργών Προεδρίας και Οικονομικών, με την οποία διατηρείται σε ισχύ η Επιτροπή καθορισμού ορίων αιγιαλών και θέσεων αμμοληψίας.

9. Τις διατάξεις των άρθρων 1 μέχρι και 7 του Α.Ν. 2344/40 «περί αιγιαλού και παραλίας, όπως τροποποιήθηκαν και συμπληρώθηκαν με τις διατάξεις: α) του Ν.Δ. 439/70 β) του άρθρου 13 του Ν. 1078/1980 και γ) του άρθρου 23 του Ν. 1337/1983.

10. Την υπ' αριθμ. 1039386/441/A0006/21-4-2000 (ΦΕΚ 571 τΒ'/21-4-2000) Κοινή Απόφαση του Πρωθυπουργού και Υπουργού Οικονομικών «Περί ανάθεσης αρμοδιοτήτων του Υπουργού Οικονομικών στους Υφυπουργούς».

11. Τις διατάξεις του άρθρου 20 του Ν. 719/77 «περί του τρόπου σύνταξης τοπογραφικών, υψομετρικών διαγραμμάτων από ιδιώτες μηχανικούς κ.λ.π.

12. Την αριθμ. Φ. 121/19748/11-11-88 (ΦΕΚ 123τ.Δ/28-3-89) Απόφαση Νομάρχη Εύβοιας, περί καθορισμού ορίων αιγιαλού - παραλίας στη θέση «από Βουλωμένη Πέτρα έως Αναψυκτήριο Σκαρλή», περιοχής Αλιβερίου, Ν. Ευβοίας, τμήμα του οποίου επανακαθορίζεται με την παρούσα, από κορυφή εγκ/νου αιγιαλού 132 έως 138.

13. Την από 2-3-2000 έκθεση της κατά το άρθρο 100 του Π.Δ. 284/88 αρμόδιας Επιτροπής καθορισμού των ορίων του αιγιαλού - παραλίας και θέσεων αμμοληψίας, που επανακαθόρισε τα όρια του αιγιαλού - παραλίας και καθόρισε τα όρια του παλαιού αιγιαλού στη θέση «Αράλυμος ή Καλάμι, Αλιβερίου, Δήμου Ταμυναίων, Ν. Ευβοίας».

14. Το από Αύγουστο 1999, με κλίμακα 1:500 τοπογραφικό διάγραμμα του πολιτικού μηχανικού Θωμά Γ. Μεταξά, σε μία (1) πινακίδα, που ελέγχθηκε για την ακρίβεια της αποτύπωσης από τον Α. Λολακά, τοπ. μηχανικό, της Δ.Τ.Υ.Ν.Α.Ε., στις 16-12-99 και θεωρήθηκε από τον Ν. Κασιώνη, πολ. μηχανικό, Προϊστάμενο Τ.Α.Υ. της Δ/νσης Τ.Υ. Νομ. Αυτ/σης Εύβοιας, στις 8-2-2000, όπως ορίζουν οι διατάξεις του άρθρου 20 του Ν. 719/77 και συνοδεύει την έκθεση της προαναφερόμενης Επιτροπής.

15. Τη σύμφωνη γνώμη του Γενικού Επιτελείου Ναυτικού, που διατυπώθηκε στο Φ.544.5/426/00/Σ.837/21-6-2000 έγγραφό του, αποφασίζουμε:

1. Επικυρώνουμε την από 2-3-2000 έκθεση της κατά το άρθρο 100 του Π.Δ. 284/88 αρμόδιας Επιτροπής καθορισμού των ορίων του αιγιαλού και παραλίας και θέσεων αμμοληψίας «περί επανακαθορισμού των ορίων αιγιαλού - παραλίας και καθορισμού των ορίων παλ.αιγιαλού στη θέση Αράλυμος ή Καλάμι, Αλιβερίου, Δήμου Ταμυναίων. Ν. Ευβοίας», καθώς και το από Αύγουστο 1999 τοπογραφικό -υψομετρικό διάγραμμα, που τη συνοδεύει, το οποίο συντάχθηκε από τον πολιτικό μηχανικό Θωμά Γ. Μεταξά, σε μία (1) πινακίδα, με κλίμακα: 1:500, που ελέγχθηκε για την ακρίβεια της αποτύπωσης από τον Α. Λολακά, τοπ. μηχανικό της Δ.Τ.Υ.Ν.Α.Ε., στις 16-12-99 και θεωρήθηκε από τον Ν. Κασιώνη, πολ. μηχανικό, Προϊστάμενο του Τ.Α.Υ. της Δ/νσης Τ.Υ. Νομ. Αυτ/σης Εύβοιας στις 8-2-2000, όπως ορίζουν οι διατάξεις του άρθρου 20 του Ν. 719/77.

2. Στο τοπογραφικό διάγραμμα επανακαθορίστηκαν από την αρμόδια Επιτροπή, όπως πιο πάνω αναφέρεται:

- Τα όρια του αιγιαλού με κόκκινη συνεχή πολυγωνική γραμμή με στοιχεία 132, 138, της οποίας οι κορυφές εξασφαλίζονται με συντεταγμένες του κρατικού τριγωνομετρικού δικτύου.

- Τα όρια της παραλίας με κίτρινη συνεχή πολυγωνική γραμμή με στοιχεία 132, 138, σε απόσταση 10μ. από αυτήν του αιγιαλού, της οποίας οι κορυφές εξασφαλίζονται με συντεταγμένες του κρατικού τριγωνομετρικού δικτύου.

3. Καθορίστηκαν στο ως άνω τοπογραφικό διάγραμμα τα όρια του παλαιού αιγιαλού, με μπλε συνεχή πολυγωνική γραμμή με στοιχεία 132, 1", 2", 3", 4", 5", 138, της οποίας οι κορυφές εξασφαλίζονται με συντεταγμένες του κρατικού τριγωνομετρικού δικτύου.

4. Την εν μέρει ακύρωση της αριθμ. Φ121/19748/11-11-88 (ΦΕΚ 123τ.Δ/28-3-89) Απόφασης Νομάρχης Εύβοιας και μόνο ως προς το τμήμα που επανακαθορίζεται με την παρούσα.

5. Η παρούσα απόφαση μαζί με την έκθεση και το διάγραμμα, που προαναφέραμε, να δημοσιευτούν στην Εφημερίδα της Κυβερνήσεως, σύμφωνα με τις διατάξεις του άρθρου 13 του Ν. 1078/1983.

Αθήνα, 29 Αυγούστου 2000

Με εντολή Υπουργού
Ο Γενικός Διευθυντής Δημ. Περιουσίας
και Εθνικών Κληροδοτημάτων
ΣΠΥΡΟΣ Ι. ΣΤΑΘΗΣ

ΕΚΘΕΣΗ ΕΠΙΤΡΟΠΗΣ ΚΑΘΟΡΙΣΜΟΥ ΟΡΙΩΝ ΑΙΓΙΑΛΟΥ ΠΑΡΑΛΙΑΣ ΚΑΙ ΘΕΣΕΩΝ ΑΜΜΟΛΗΨΙΑΣ ΕΠΑΝΕΞΕΤΑΣΗ

Για τον επανακαθορισμό των ορίων του αιγιαλού-παραλίας-παλ.αιγιαλού στη θέση «ΑΡΑΛΥΜΟΣ Ή ΚΑΛΑΜΙ», Αλιβερίου, Δήμου Ταμυναίων, Ν.Ευβοίας.

Στην Χαλκίδα σήμερα 2-3-2000, ημέρα Πέμπτη, οι υπογράφοι:

1) Παγωνέτα Θραβάλου, εφοριακός ΠΕ/Α, Προϊσταμένη Κτηματικής Υπηρεσίας, σαν Πρόεδρος,

2) Αθηνά Μπούρικα, τοπ/φος μηχανικός Π Ε/Β, υπάλληλος της Κτηματικής Υπηρεσίας σαν μέλος,

3) Παναγιώτης Μοίρας, υποπλ/χος Λ.Σ., Λιμενάρχης Αλιβερίου, σαν μέλος, που αποτελούμε την Επιτροπή καθορισμού ορίων αιγιαλού - παραλίας και θέσεων αμμοληψίας, η σύνθεση της οποίας καθορίστηκε βάσει των διατάξεων των άρθρων 89, 100, 153 του Π.Δ. 284/88 «περί Οργάνισμού Υπουργείου Οικονομικών» και με την αριθ. 1034617/616/0006^α/12-3-98 Απόφαση Γενικού Δ/ντή Δημόσιας Περιουσίας και Εθνικών Κληροδοτημάτων Υπουργείου Οικονομικών, που συγκλήθηκε με την αριθ. Φ 121/292/24-2-2000 πρόσκληση του Προέδρου της, μεταβήκαμε επί τόπου στην περιοχή που προαναφέραμε την 2-3-2000.

Αφού λάβαμε υπόψη

1.- Το με αριθ.868/Φαιγ.παρ./8-2-2000 έγγραφο του Τ.Α.Υ. της Δ.Τ.Υ. Νομ/κής Αυτ/σης Εύβοιας, δια του οποίου ζητείται ο επανακαθορισμός των ορίων αιγιαλού-παραλίας στη πιο πάνω περιοχή.

2. Το από Αύγουστο 1999, με κλίμακα 1:500 τοπογραφικό διάγραμμα του πολιτικού μηχανικού Θωμά Γ. Μεταξά, σε μία (1) πινακίδα, που ελέγχθηκε για την ακρίβεια της αποτύπωσης την 16-12-99 και θεωρήθηκε από τον Προϊστάμενο του Τ.Α.Υ. της Δ.Τ.Υ. Νομ.Αυτ. Εύβοιας. Ν. Κασιώνη την 8-2-2000, όπως ορίζει το άρθρο 20 του Ν.719/77.

3.- Τις διατάξεις του Α. Ν. 2344/40, όπως αυτός τροποποιήθηκε, συμπληρώθηκε και ισχύει καθώς και την σχετική Δικαστηριακή και Διοικητική Νομολογία.

4.-Την από επιτόπιο μετάβαση σχηματισθείσα αντίληψη για το πλάτος της βρεχόμενης ζώνης της ξηράς και άλλα συναφή στοιχεία δηλαδή:

α) Περιγραφή της μορφολογίας της περιοχής (βραχώδης, πεδινή, περίπου κλίση εδάφους, καταπτώσεις, βλάστηση, προσχωσιγενές έδαφος, ενδείξεις μεταβολής του αιγιαλού, ύπαρξη ή μη παλαιού αιγιαλού κ.λ.π.).

β)Κατάσταση της ακτής (διαβρώσεις, προσχώσεις, εκτελεσθέντα έργα κ.λ.π.)

γ)Κατάσταση θαλασσίου χώρου (βάθη, ξέρες, ύφαλοι, ανάπτυγμα πελάγους)

δ)Παλίρροιες και θαλάσσια ρεύματα

ε)Επικρατούσες καιρικές συνθήκες (διεύθυνση, ένταση και συχνότητα πνεόντων ανέμων, ύψος κύματος κ.λ.π.)

5.- Αριθ.Φ121/19748/11-11-88 (ΦΕΚ 123/τ.Δ/28-3-89) Απόφαση Νομάρχης Εύβοιας «περί καθορισμού ορίων αιγιαλού-παραλίας στη θέση από Βουλωμένη Πέτρα έως Αναψυκτήριο Σκαρλή, Αλιβερίου Ν.Ευβοίας», τμήμα του οποίου επανακαθορίζεται με την παρούσα από κορυφή εγκ/νου αιγιαλού 132 έως 138.

6.-Λοιπά στοιχεία που έλαβε υπόψη η Επιτροπή, όπως παλιά διαγ/τα, μαρτυρικές καταθέσεις, τίτλοι ιδιοκτησίας,

έγγραφα ΓΕΝ, προηγούμενοι καθορισμοί σε γειτονική περιοχή κ.λ.π. καθώς και τα συμπεράσματα που εξήχθησαν κατά την κρίση της Επιτροπής που αναλυτικά είναι:

- Η από 5-8-91 αίτηση Θ.Μεταξά, που διαβιβάστηκε στη Δ.Ο.Υ. Κύμης με το αριθ. 6018/30-10-91 έγγραφο Δ.Τ.Υ. Ν.Ε. και με την οποία ζητείται ο επανακαθορισμός των ορίων αιγιαλού-παραλίας, που έχουν επικυρωθεί με την Φ121/19748/88 (ΦΕΚ123/ τ.Δ/1989) Απόφαση Νομάρχη Εύβοιας, μπροστά από την ιδιοκτησία του.

- Η από 10-7-92 αρχική Έκθεση της Επιτροπής καθορισμού ορίων αιγιαλού -παραλίας και το συνόδευσαν αυτής διαγ/μα.

- Το αριθ.544.5/281/93/21-4-93 έγγραφο ΓΕΝ, με το οποίο γνωμοδοτεί επί της παραπάνω Έκθεσης εκφράζοντας αρνητική γνώμη, επειδή στην αιτούμενη προς επανακαθορισμό περιοχή κατά το έτος 1984, περίοδο του εγκ/νου καθορισμού, υπήρχε έλος που επικοινωνούσε μέσω διαύλου με τη θάλασσα, όπως αυτό απεικονίζεται στο διαγ/μα καθορισμού και είχε διαπιστωθεί και κατά την από 26-5-84 αυτοψία αρμοδίων τηςΥ.Υ.

- Η από 19-1-94 Αίτηση του Θ.Μεταξά, που διαβιβάστηκε προς τη Δ.Ο.Υ. Κύμης με το αριθ. 1357/19-1-94 έγγραφο Δ/νσης Εσωτ. Νομ. Εύβοιας, με την οποία επανέρχεται ο ενδιαφερόμενος ζητώντας επανακαθορισμό των ορίων, λόγω εμφιλοχώρησης σφάλματος και προς ενίσχυση των απόψεών του υποβάλλει:

α. την από 2-12-93 συνοπτική γεωλογική έκθεση της περιοχής του γεωλόγου Δημ. Βαφειάδη

β. αερ/φίες της περιοχής που κατά την άποψη του, το αναφερόμενο στο παραπάνω έγγραφο ΓΕΝ έλος, εντοπίζεται σε όμορη περιοχή έξω από το αγρόκτημα του και έχει σχεδιαστεί λάθος στα διαγ/τα καθορισμού του 1984 γ. τον αριθ. 16422/1964 τίτλο ιδιοκτησίας

- Η με αριθ. 7138/94 ένορκη βεβαίωση μάρτυρα, που υπεβλήθη συμπληρωματικά με την από 29-07-94 Αίτηση του ιδίου.

- Η από 20-5-94 Έκθεση της Επιτροπής καθορισμού ορίων αιγιαλού-παραλίας, με διαφορετική σύνθεση ως προς τα δύο μέλη (2°-3°)

- Η αριθ. 544.5/175/96/23-3-96 γνωμοδότηση του ΓΕΝ (με τα συν/να σ' αυτήν την από 10-5-95 Υ.Α. του Α.Κονδύλη, τοπ. μηχ.Υ.Υ. την από 2-5-95 Υ.Α. του Κ. Πechλιβάνογλου, γεωλόγου Υ.Υ., σημείωμα γεωλόγου Υ. Υ. την από 9-1-96 φωτοερμηνευτική έκθεση (πραγματογνωμοσύνη) του τοπ. μηχ. Η. Κατοπώδη, το από 16-1-96 πόρισμα καθορισμού ορίων έλους περιοχής 'Καλάμι', του γεωλόγου Δ. Βαφειάδη), με την οποία αιτείται νέα από κοινού αυτοψία της Επιτροπής και αρμοδίων του ΓΕΝ-Υ.Υ. προκειμένου γίνουν γεωλογικές τομές του εδάφους και εξαχθούν ασφαλή συμπεράσματα.

7.- Το αριθ. 544.5/2/99/-8-1-99 έγγραφο ΓΕΝ με την συν/νη από 2-10-98 Υ.Α. του Κ. Πechλιβάνογλου γεωλόγου-

ωκεανογράφου, σύμφωνα με τα συμπεράσματα της οποίας δεν απομένει καμμία αμφιβολία ότι η περιοχή που αρχικά είχε καθορισθεί ως αιγιαλός, αποτελεί σήμερα ζώνη παλαιού αιγιαλού και θα πρέπει να γίνει επανακαθορισμός των ορίων αιγιαλού-παραλίας στις θέσεις που είχε προτείνει η προηγούμενη επιτροπή με την από 20-5-94 έκθεσή της, με ταυτόχρονη χάραξη οριογραμμής παλ. αιγιαλού που να ταυτίζεται με την εγκ/νη με την Φ121/19748/88 Απόφαση οριογραμμή αιγιαλού, άποψη την οποία υιοθετεί η παρούσα Επιτροπή, τα δύο εκ των τριών μέλη της οποίας παρίσταντο στην από κοινού αυτοψία κατά την οποία πραγματοποιήθηκε η λήψη δειγμάτων εδάφους - υπεδάφους.

8.- Τις διατάξεις της παρ. 1 του αρθ. 5 (όπως αντικαταστάθηκε με την παρ. 5 του αρθ. 23 του Ν. 1337/83) και παρ. 1 του αρθ.7 του Α.Ν.2344/40, την Ε15780/405/ΠΟΛ 3/9-1-87 εγκύκλιο Δ/νσης Δημ. Κτημάτων Υπ. Οικονομικών «περί καθορισμού οριογραμμής παραλίας» και συνεκτιμώντας τα δεδομένα της περιοχής ότι πρόκειται για περιοχή με τάσεις τουριστικής ανάπτυξης, προτείνουμε τη δημιουργία ζώνης παραλίας πλάτους 10μ. που θεωρείται απαραίτητη για την εξυπηρέτηση της επικοινωνίας ξηράς-θαλάσσης και τανάπαλιν καθώς και για λοιπούς εξωραϊστικούς και κοινωφελείς σκοπούς.

Ύστερα από τα παραπάνω η Επιτροπή

ΑΠΟΦΑΣΙΖΕΙ

1) Επανακαθορίζει επί του παραπάνω τοπογραφικού διαγράμματος .Α) Την οριογραμμή του αιγιαλού με κόκκινη συνεχή πολυγωνική γραμμή 132, 138 της οποίας οι κορυφές εξασφαλίζονται με συντεταγμένες από το κρατικό τριγωνομετρικό δίκτυο.

Β) Την οριογραμμή της παραλίας με συνεχή κίτρινη πολυγωνική γραμμή 132', 138' σε απόσταση 10μ. από αυτήν του αιγιαλού, γιατί δεν εξυπηρετούνται οι σκοποί του άρθρ. 7 παρ. 1του Α.Ν.2344/40. Οι κορυφές της εξασφαλίζονται με συντεταγμένες από το κρατικό τριγωνομετρικό δίκτυο.


2) Αποφαίνεται ότι υπάρχει παλαιός αιγιαλός και καθορίζει τούτον με μπλε συνεχή πολυγωνική γραμμή 132,1'', 2'', 3'', 4'', 5'', 138 της οποίας οι κορυφές εξασφαλίζονται με συντεταγμένες του κρατικού τριγωνομετρικού δικτύου.


3) Δεν εξαιρούνται τα κτίσματα που βρίσκονται στη ζώνη παραλίας.

4) Την εν μέρει ακύρωση της αριθ. Φ121/19748/11-11-88 (ΦΕΚ 123τ.Δ'/ 28-3-89) Απόφασης Νομάρχη Εύβοιας και μόνο ως προς το τμήμα που επανακαθορίζεται με την παρούσα.

Η Επιτροπή

ΘΡΑΒΑΛΟΥ ΠΑΓΩΝΕΤΑ
ΜΠΟΥΡΙΚΑ ΑΘΗΝΑ
ΜΟΙΡΑΣ ΠΑΝΑΓΙΩΤΗΣ

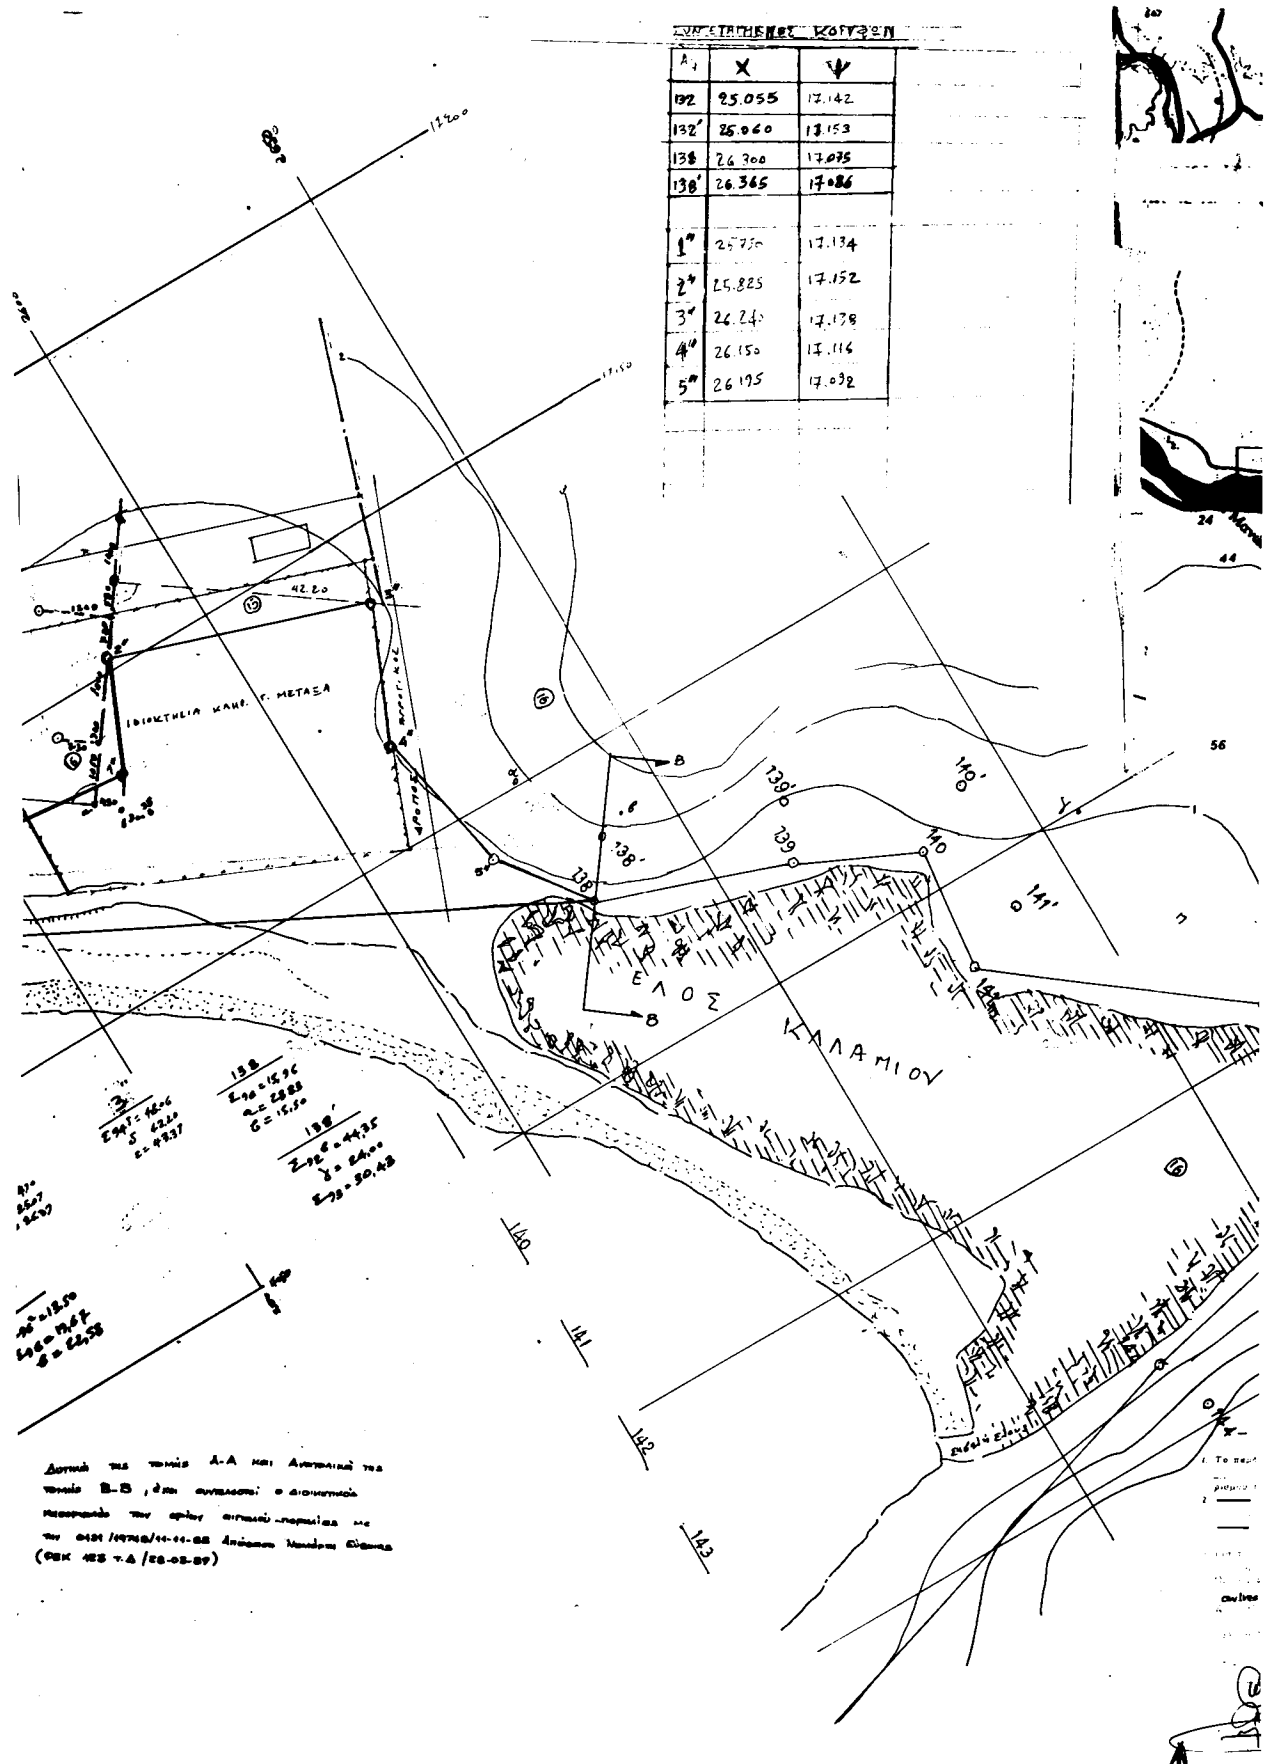

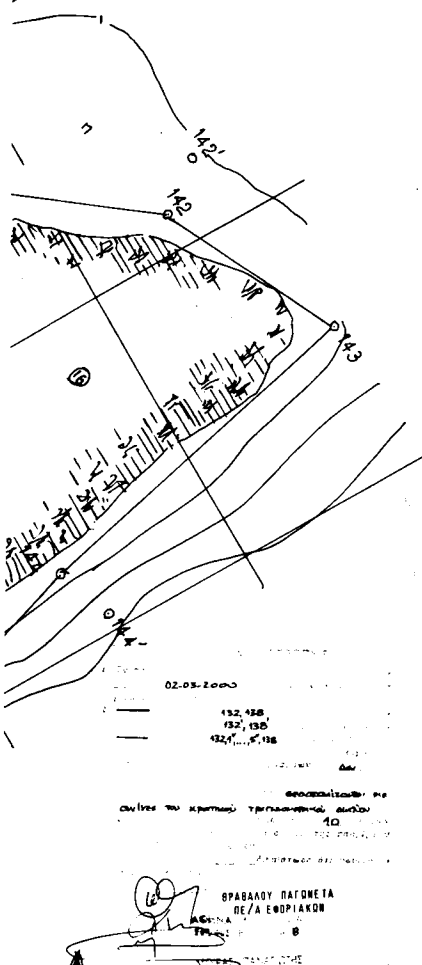

ΠΕΡΙΟΧΗ : ΑΡΑΛΙΜΟΣ Η ΚΑΛΑΜΙ
ΚΟΙΝΟΤΗΤΑ : ΑΓΙΟΥ ΙΩΑΝΝΗ
ΕΦΟΡΙΑ : ΔΟΥ ΚΥΜΗΣ
ΝΟΜΑΡΧΙΑ : ΕΥΒΟΙΑΣ
ΕΝΔΙΑΦΕΡΟΜΕΝΟΙ: ΚΑ. Γ. ΜΕΤΣΑ

ΑΥΓΟΥΣΤΟ 1999

Ο ΣΥΝΤΑΞΑΣ ΜΗΧΑΝΙΚΟΣ

ΧΑΛΚΙΔΑ 16/12/99
ΕΛΕΓΧΗΚΕ

Α ΛΟΛΑΚΑΣ
ΤΟΠΟΓΡΑΦΟΣ ΜΗΧ.

ΧΑΛΚΙΔΑ 2/2/2000
ΘΕΩΡΗΘΗΚΕ.
ΠΡΟΙΣΤΑΜΕΝΟΣ

Ν. Καρώνης ΠΕ ΙΑ΄
ΠΟΛ ΜΗΧ/ΚΟΣ

Αριθ. 2558

(2)

Κήρυξη αναδασωτέας έκτασης 8580 τέτρ. μετρ. στην θέση «Λιμνιώνα» Δημ. Διαμ. Στουπαίων Δήμου Μαρμαρίου Νομού Εύβοιας.

Ο ΓΕΝΙΚΟΣ ΓΡΑΜΜΑΤΕΑΣ
ΠΕΡΙΦΕΡΕΙΑΣ ΣΤΕΡΕΑΣ ΕΛΛΑΔΑΣ

Έχοντας υπ' όψη:

1. Τις διατάξεις του νόμου 2503/97 (ΦΕΚ107Α/97) «Διοίκηση-Στελέχωση της Περιφέρειας -Ρύθμιση θεμάτων για την τοπική αυτοδιοίκηση κ.λ.π.».

2. Την 6747/29-9-97 Απόφαση του Γενικού Γραμματέα Περιφέρειας Στερεάς Ελλάδας «Μεταβίβαση αρμοδιοτήτων στους προϊσταμένους των Δασικών Υπηρεσιών της Περιφέρειας Στερεάς Ελλάδας και της εξουσίας να υπογράφουν με εντολή Γενικού Γραμματέα της Περιφέρειας Στερεάς Ελλάδας.

3. Τις διατάξεις του άρθρου 117 παρ.3 του Συντάγματος της Χώρας.

4. Τις διατάξεις του Ν. 998/79 «Περί Προστασίας Δασών κλπ» και ειδικότερα α) του άρθρου 41 παρ. 1β β) του άρθρου 38 παρ 1.

5. Τις διαταγές του Υπουργείου Γεωργίας α) 160417/1180 / 8-7-80, β) 182447/ 3049/24-9-80.

6. Την 1826/16-8-2000 αναφορά του Δασαρχείου Αλιβερίου «Περί κήρυξης αναδασωτέας έκτασης» εμβαδού 8580 τέτρ. μετρ στην θέση «Λιμνιώνα» του Δημόσιου Δά-

σους Δημ. Διαμ. Στουπαίων , Δήμου Μαρμαρίου, Νομού Εύβοιας που καταστράφηκε από εκχέρσωση τον Ιούλιο του 2000, αποφασίζουμε:

Κηρύσσουμε αναδασωτέα, με σκοπό την διατήρηση του δασικού χαρακτήρα, την προστασία και ανάπτυξη της δασικής βλάστησης με φυσική αναγέννηση την έκταση των 8580 τέτρ. μετρ. που βρίσκεται στην θέση «Λιμνιώνα» του Δημόσιου Δάσους Δημ. Διαμ. Στουπαίων, Δήμου Μαρμαρίου, Νομού Εύβοιας, προσδιορίζεται από τα στοιχεία (Α,Β,Γ,Δ,Α) και έχει όρια:

ΑΝΑΤΟΛΙΚΑ: με παράνομο δασικό δρόμο και στη συνέχεια με Δημόσιο Δάσος κέδρου

ΔΥΤΙΚΑ: με δασικό δρόμο προς Μαρμάρι και Πόρτο Λάφια

ΒΟΡΕΙΑ: με Δημόσια δασική έκταση

ΝΟΤΙΑ: » » » » και γεωργική έκταση
Όπως φαίνεται στο συνημμένο σχεδιάγραμμα που αποτελεί αναπόσπαστο μέρος της παρούσας απόφασης .

Η απόφαση αυτή ισχύει από την κοινοποίησή της, άρθρο 41 Ν.998/79 και πριν την δημοσίευσή της στην Εφημερίδα της Κυβερνήσεως, άρθρο 37 Ν. 3200/55.

Η απόφαση αυτή να δημοσιευθεί στην Εφημερίδα της Κυβερνήσεως.

Χαλκίδα, 22 Αυγούστου 2000

Με εντολή Γενικού Γραμματέα Περιφέρειας
Ο Διευθυντής Δασών Νομού Εύβοιας
ΝΙΚΟΛΑΟΣ ΑΓΑΘΟΥ ΛΟΥΚΑΣ

