



04006162209000008



5603

ΕΦΗΜΕΡΙΣ ΤΗΣ ΚΥΒΕΡΝΗΣΕΩΣ

ΤΗΣ ΕΛΛΗΝΙΚΗΣ ΔΗΜΟΚΡΑΤΙΑΣ

ΤΕΥΧΟΣ ΤΕΤΑΡΤΟ

Αρ. Φύλλου 616

22 Σεπτεμβρίου 2000

ΠΕΡΙΕΧΟΜΕΝΑ

ΑΠΟΦΑΣΕΙΣ

- Καθορισμός των ορίων του αιγιαλού και δημιουργία ζώνης παραλίας στη θέση από διοικητικά όρια Ν. Αρτάκης - Χαλκίδας προς Όρμο Ν. Αρτάκης, Δήμου Ν. Αρτάκης Ν. Ευβοίας»..... 1
- Κήρυξη αναδασωτέας έκτασης 0,500 στρεμμάτων στη θέση "Κρανιά" Δ.Δ. Μοναστηρακίου του Δήμου Αγράφων του Νομού Ευρυτανίας 2
- Κήρυξη ως αναδασωτέας έκτασης 0,900 στρεμμάτων στη θέση "Μεγάλη Βρύση" Δ.Δ. Αγράφων του Δήμου Αγράφων Νομού Ευρυτανίας» 3

ΑΠΟΦΑΣΕΙΣ

- Αριθ. 1072920/7382/Β0010 (1)
- Καθορισμός των ορίων του αιγιαλού και δημιουργία ζώνης παραλίας στη θέση από διοικητικά όρια Ν. Αρτάκης - Χαλκίδας προς Όρμο Ν. Αρτάκης, Δήμου Ν. Αρτάκης Ν. Ευβοίας».

Ο ΥΠΟΥΡΓΟΣ ΟΙΚΟΝΟΜΙΚΩΝ

Έχοντας υπόψη:

1. Τις διατάξεις του Ν. 3200/55 «περί διοικητικής αποκεντρώσεως» όπως αυτές τροποποιήθηκαν και ισχύουν σήμερα με τα Ν.Δ. 532/79, Β.Δ. 704/70, Β.Δ. 705/70, Β.Δ. 192/72, Π.Δ. 71/84, Π.Δ. 347/86, Ν.2026/92 και Π.Δ. 97/93.
2. Τις διατάξεις του Π.Δ. 551/88 «Οργάνωση Νομαρχιών - Οργάνωση Οικονομικών Υπηρεσιών» (ΦΕΚ 259 τ.Α'), όπως τροποποιήθηκε και ισχύει.
3. Τις διατάξεις του άρθρου 19 παρ. 5 του Ν.Δ. 2344/95, του άρθρου 52 παρ. 6 του Ν.2218/1994, του άρθρου 4 παρ. 7 του Ν.2240/94, δυνάμει των οποίων αρμοδιότητες του Υπουργείου Οικονομικών που είχαν μεταβιβασθεί σε Νομάρχες, ανήκουν στον Περ/κό Δ/ντή, σε συνδυασμό με αυτές του άρθρου 14 παρ. 2 του Ν. 2399/96, με τις οποίες προβλέπεται η κατάργηση των θέσεων των Περιφερειακών Δ/ντών, οι αρμοδιότητές πλέον του οποίου περιήλθαν στον Γενικό Γραμματέα της Περιφέρειας και ασκούνται από τον Αναπληρωτή Περιφερειακό Δ/ντή.

4. Τις διατάξεις των παρ. 2 και 6 του άρθρου 1 του Ν. 2503/97 Διοίκηση Οργάνωση, Στελέχωση της Περιφέρειας, ρύθμιση θεμάτων για την Τοπική Αυτοδιοίκηση και άλλες διατάξεις (ΦΕΚ 107 τ.Α'), σύμφωνα με τις οποίες οι Περιφερειακές Υπηρεσίες του Υπουργείου Οικονομικών, που συγκροτούσαν την Περιφερειακή Διοίκηση του Νομού ή Νομαρχίας δεν υπήχθησαν στην ενιαία οργανική μονάδα της Περιφέρειας ούτε καταργήθηκαν, αλλά αποτελούν από 1.9.97 Υπηρεσίες του Υπουργείου Οικονομικών.

5. Το αριθμ. 28979/31.7.97 έγγραφο της Δ/σης Διοίκησης του Υπ. Εσωτερικών Δημ. Διοίκησης και Αποκέντρωσης, σύμφωνα με το οποίο οι αρμοδιότητες του Γενικού Γραμματέα της Περιφέρειας σε θέματα Υπηρεσιών του Υπ. Οικονομικών μεταφέρονται από 1.9.97 στον Υπουργό Οικονομικών.

6. Την αριθ. 1039386/441/Α0006/21.4.2000 (ΦΕΚ 571 τ.Β'/21.4.2000) κοινή απόφαση του Πρωθυπουργού και Υπουργού Οικονομικών «Περί ανάθεσης αρμοδιοτήτων του Υπουργού Οικονομικών στους Υφυπουργούς Οικονομικών».

7. Την αριθμ. 1043053/483/Α0006/9.5.2000 (ΦΕΚ 622Β/10.5.2000) απόφαση του Υφυπουργού Οικονομικών «Περί μεταβίβασης αρμοδιοτήτων του στον Γενικό Γραμματέα και Γενικούς Διευθυντές κ.λ.π. του Υπουργείου Οικονομικών».

8. Τις διατάξεις του άρθρου 100 του Π.Δ. 284/88 «περί συγκροτήσεως μεταξύ άλλων και της Επιτροπής καθορισμού ορίων αιγιαλού και παραλίας και θέσεων αμμοληψίας».

9. Την αριθμ. 1078204/927/0006α/6.8.92 κοινή υπουργική απόφαση των Υπουργών Προεδρίας και Οικονομικών, με την οποία διατηρείται σε ισχύ η Επιτροπή καθορισμού ορίων αιγιαλών και θέσεων αμμοληψίας.

10. Τις διατάξεις των άρθρων 1 μέχρι και 7 του Α.Ν. 2344/40 «περί αιγιαλού και παραλίας, όπως τροποποιήθηκαν και συμπληρώθηκαν με τις διατάξεις: α) του Ν.Δ. 439/70 β) του άρθρου 13 του Ν. 1078/1980 και γ) του άρθρου 23 του Ν. 1337/1983.

11. Τις διατάξεις του άρθρου 20 του Ν. 719/77 «περί του τρόπου σύνταξης τοπογραφικών, υψομετρικών διαγραμμάτων από ιδιώτες μηχανικούς» κ.λ.π.

12. Την από 2.3.2000 έκθεση της κατά το άρθρο 100 του Π.Δ. 284/88 αρμόδιας Επιτροπής καθορισμού των ορίων του αιγιαλού - παραλίας και θέσεων αμμοληψίας που κα-

θόρισε τα όρια του αιγιαλού-παραλίας στην θέση από διοικητικά όρια Ν.Αρτάκης - Χαλκίδας προς όρμο Ν.Αρτάκης, Δήμου Ν.Αρτάκης Ν.Ευβοίας.

13. Το από Ιανουάριο 1996. με κλίμακα 1:500 τοπογραφικό διάγραμμα του πολιτικού μηχανικού Κων/νου Γκουλίας, σε μία (1) πινακίδα, που ελέγχθηκε για την ακρίβεια της αποτύπωσης από τον Αν. Πίσχινα, τοπογράφο μηχανικό της Δ.Τ.Υ.Ν.Α.Ε. στις 3.7.96 και θεωρήθηκε στις 4.7.96 από τον Αντ. Βαρβιτσιώτη, Προϊστάμενο του Τ.Σ.Ε. της Δ/σης Τ.Υ. Νομ/κής Αυτ/σης Εύβοιας, όπως ορίζουν οι διατάξεις του άρθρου 20 του Ν. 719/77 και συνοδεύει την έκθεση της προαναφερόμενης Επιτροπής.

14. Τη σύμφωνη γνώμη του Γενικού Επιτελείου Ναυτικού που διατυπώθηκε στο Φ. 544.5/337/00/Σ.695/18.5.00 έγγραφό του, αποφασίζουμε:

1. Επικυρώνουμε την από 2.3.2000 έκθεση της κατά το άρθρο 100 του Π.Δ. 284/88 αρμόδιας Επιτροπής καθορισμού των ορίων του αιγιαλού και παραλίας και θέσεων αμμοληψίας «περί καθορισμού των ορίων αιγιαλού και δημιουργία ζώνης παραλίας στη θέση από διοικητικά όρια Ν. Αρτάκης - Χαλκίδας προς όρμο Ν.Αρτάκης, Δήμου Ν. Αρτάκης, Ν. Ευβοίας, καθώς και το από Ιανουάριο 1996 τοπογραφικό - υψομετρικό διάγραμμα, που τη συνοδεύει, το οποίο συντάχθηκε από τον πολιτικό μηχανικό Κων/νο Γκουλία, σε μια (1) πινακίδα, με κλίμακα 1:500, που ελέγχθηκε για την ακρίβεια της αποτύπωσης από τον Αν.Πίσχινα, τοπ/φο μηχανικό της Δ.Τ.Υ.Ν.Α.Ε. στις 3.7.96 και θεωρήθηκε από τον Αντ.Βαρβιτσιώτη, Προϊστάμενο του Τ.Σ.Ε. της Δ/σης Τ.Υ. Νομ/κής Αυτ/σης Εύβοιας στις 4.7.96, όπως ορίζουν οι διατάξεις του άρθρου 20 του Ν. 719/77.

2. Στο τοπογραφικό διάγραμμα καθορίστηκαν από την αρμόδια Επιτροπή, όπως πιο πάνω αναφέρεται:

- Τα όρια του αιγιαλού με κόκκινη συνεχή πολυγωνική γραμμή με στοιχεία 1, 2,.....7,8, της οποίας οι κορυφές εξασφαλίζονται με συντεταγμένες του κρατικού τριγωνομετρικού δικτύου.

- Τα όρια της παραλίας με κίτρινη συνεχή πολυγωνική γραμμή με στοιχεία 1',2',..... 7',8' σε απόσταση 10μ. από αυτήν του αιγιαλού, της οποίας οι κορυφές εξασφαλίζονται με συντεταγμένες του κρατικού τριγωνομετρικού δικτύου.

3. Η παρούσα απόφαση μαζί με την έκθεση και το διάγραμμα να δημοσιευτούν στην Εφημερίδα της Κυβερνήσεως.

Αθήνα, 30 Αυγούστου 2000

Με εντολή Υπουργού
Ο Γενικός Διευθυντής Δημόσιας
Περ. & Εθν. Κληρ/των
ΣΠΥΡΟΣ Ι. ΣΤΑΘΗΣ

ΕΚΘΕΣΗ
ΕΠΙΤΡΟΠΗΣ ΚΑΘΟΡΙΣΜΟΥ ΟΡΙΩΝ ΑΙΓΙΑΛΟΥ ΠΑΡΑΛΙΑΣ
ΚΑΙ ΘΕΣΕΩΝ ΑΜΜΟΛΗΨΙΑΣ
ΕΠΑΝΕΞΕΤΑΣΗ

Για τον καθορισμό το πρώτον των ορίων του αιγιαλού - παραλίας στη θέση από διοικητικά όρια Ν.Αρτάκης-Χαλκίδας προς όρμο Ν. Αρτάκης, Δήμου Ν. Αρτάκης, Ν.Ευβοίας.

Στην Χαλκίδα σήμερα 2.3.2000, ημέρα Πέμπτη, οι υπογραφόμενοι:

1) Παγωνέτα Θραβάλου, εφοριακός ΠΕ/Α, Προϊσταμένη Κτηματικής Υπηρεσίας, σαν Πρόεδρος,

2) Αθηνά Μπούρικα, τοπ/φος μηχ/κός ΠΕ/Β, υπάλληλος της Κτηματικής Υπηρεσίας σαν μέλος,

3) Δημήτρης Κρυονερίτης, υποπλ/χος Λ.Σ., αναπλ/τής Λιμενάρχη Χαλκίδας, σαν μέλος, (κωλυομένου του τακτικού μέλους) που αποτελούμε την Επιτροπή καθορισμού ορίων αιγιαλού - παραλίας και θέσεων αμμοληψίας, η σύνθεση της οποίας καθορίστηκε βάσει των διατάξεων των άρθρων 89,100.153 του Π.Δ. 284/88 «περί Οργανισμού Υπουργείου Οικονομικών» και με την αριθ. 1034617/616/0006^Α 12-3-98 Απόφαση Γενικού Δ/ντή Δημόσιας Περιουσίας και Εθνικών Κληροδοτημάτων Υπουργείου Οικονομικών, που συγκλήθηκε με την αριθ. Φ121/2643/98/28-2-2000 πρόσκληση του Προέδρου της, μεταβίκαμε επί τόπου στην περιοχή που προαναφέραμε την 2-3-2000:

Αφού λάβαμε υπόψη

1. Την από 16-2-96 αίτηση του Δήμου Ν. Αρτάκης, δια της οποίας ζητείται ο καθορισμός των ορίων αιγιαλού - παραλίας στη πιο πάνω περιοχή.

2. Το από Ιανουάριο 1996 , με κλίμακα 1:500 τοπογραφικό διάγραμμα του πολιτικού μηχανικού Κων/νου Γκουλίας, σε μία (1) πινακίδα, που ελέγχθηκε για την ακρίβεια της αποτύπωσης την 3-7-96 και θεωρήθηκε από τον Προϊστάμενο του Τ.Σ.Ε. της Δ.Τ. Νομ. Αυτ/σης Εύβοιας την 4-7-96, όπως ορίζει το άρθρο 20 του Ν.719/77.

3. Τις διατάξεις του ΑΝ. 2344/40, όπως αυτός τροποποιήθηκε, συμπληρώθηκε και ισχύει καθώς και την σχετική Δικαστηριακή και Διοικητική Νομολογία.

4. Την από επιτόπιο μετάβαση σχηματισθείσα αντίληψη για το πλάτος της βρεχόμενης ζώνης της ξηράς και άλλα συναφή στοιχεία δηλαδή:

α) Περιγραφή της μορφολογίας της περιοχής (βραχώδης, πεδινή, περίπου κλίση εδάφους, καταπτώσεις, βλάστηση, προσχωσιγενές έδαφος, ενδείξεις μεταβολής του αιγιαλού, ύπαρξη ή μη παλαιού αιγιαλού κ.λ.π.).

β) Κατάσταση της ακτής (διαβρώσεις, προσχώσεις, εκτελεσθέντα έργα κ.λ.π.).

γ) Κατάσταση θαλασσίου χώρου (βάθη, ξέρες, ύφαλοι, ανάπτυγμα πελάγους).

δ) Παλίρροιας και θαλάσσια ρεύματα.

ε) Επικρατούσες καιρικές συνθήκες (διεύθυνση, ένταση και συχνότητα πνεόντων ανέμων, ύψος κύματος κ.λ.π.)

5. Λοιπά στοιχεία που έλαβε υπόψη η Επιτροπή, όπως παλιά διαγ/τα, μαρτυρικές καταθέσεις, τίτλοι ιδιοκτησίας, έγγραφα ΓΕΝ, προηγούμενοι καθορισμοί σε γειτονική περιοχή κ.λ.π. καθώς και τα συμπεράσματα που εξήχθησαν κατά την κρίση της Επιτροπής.

6.- Την με αριθ. 28900/1970 (ΦΕΚ 206τ.Δ/1970) Απόφαση Νομάρχη Εύβοιας, περί καθορισμού ορίων αιγιαλού-παραλίας στη θέση Κερατοράχη, Ν. Αρτάκης, που αποτελεί όμορο προς Β. καθορισμό του παρόντος και με το διάγραμμα του οποίου έγινε η απαιτούμενη συναρμογή των κορυφών.

7.- Την από 6-10-97 αρχική Έκθεση της Επιτροπής καθορισμού ορίων αιγιαλού - παραλίας.

8.- Την με αριθ. 544.5/931/98/3.11.98 γνωμοδότηση του ΓΕΝ επί της παραπάνω Έκθεσης, με την οποία υποδεικνύεται και χάραξη οριογραμμής παλ. αιγιαλού (μετά από έρευνα του ιδιοκτησιακού) καθώς και επέκταση των οριογραμμών βορειότερα κατά 70 μ. ώστε να συναρμοσθούν οι κορυφές με εκείνες που έχουν επικυρωθεί με την αριθ.39021/3.11.70 Απόφαση Νομ. Εύβοιας.

9. Την από 1-3-2000 Τεχνική Έκθεση της Α Μπούρικα, τεχνικού μέλους της Επιτροπής, σύμφωνα με την οποία οι εκτάσεις, που έχουν υποδειχθεί από το ΓΕΝ ως παλαιός αιγιαλός προέρχονται από διανομή του Υπ. Γεωργίας και έχουν παραχωρηθεί κατά κυριότητα και νομή στο Δήμο Ν. Αρτάκης με την αριθ. 38804/62 (ΦΕΚ 484 τ. Β' /62) Απόφαση Νομ. Εύβοιας και επομένως δεν απαιτείται χάραξη του παλ. αιγιαλού, αφού μετά την εξαίρεση αυτών δεν απομένει τέτοια ζώνη.

10. Η αναφερόμενη στο παραπάνω έγγραφο του ΓΕΝ με αριθ. 39021/70 Απόφαση Νομ. Εύβοιας, περί καθορισμού ορίων αιγιαλού - παραλίας με τις κορυφές του οποίου πρέπει να συναρμοσθούν οι προτεινόμενες με την παρούσα κορυφές αφού επεκταθεί η αποτύπωση κατά 70 μ. βορειότερα, δεν μπορεί να έχει εφαρμογή, αφού μεταξύ του καθορισμού αυτού και της υπό καθορισμό περιοχής μεσολαβεί ο καθορισμός που έχει επικυρωθεί με την αριθ. 28900/70 Απόφ. Νομ. Εύβοιας με τις κορυφές του οποίου, όπως αναφέρθηκε και στην παρ. 6 της παρούσας, έγινε η απαιτούμενη συναρμογή.

11. Τις διατάξεις της παρ. 1 του αρθ. 5 (όπως αντικαταστάθηκε με την παρ. 5 του αρθ. 23 του Ν. 1337/83) και παρ. 1 του αρθ. 7 του ΑΝ. 2344/40, πς Ε15780/405/ΠΟΛ 3/09-01-87 και Ε16349/413πε/07-1-87ν εγκυκλίου Δ/σης Δημ. Κτημάτων Υπ. Οικονομικών «περί καθορισμού οριογραμμής παραλίας» και την εκπονούμενη πολεοδομική μελέτη της περιοχής κατά την οποία προβλέπονται κοινό-

χρηστοί και κοινωφελείς χώροι στον όμορο του αιγιαλού χώρο, προτείνουμε τη δημιουργία ζώνης παραλίας πλάτους 10 μ, που θεωρείται απαραίτητη για την εξυπηρέτηση της επικοινωνίας ξηράς-θαλάσσης και τανάπαλιν.

Υστερα από τα παραπάνω η Επιτροπή

ΑΠΟΦΑΣΙΖΕΙ

1) Καθορίζει επί του παραπάνω τοπογραφικού διαγράμματος:

Α) Την οριογραμμή του αιγιαλού με κόκκινη συνεχή πολυγωνική γραμμή 1,2...7,8 της οποίας οι κορυφές εξασφαλίζονται με συντεταγμένες από το κρατικό τριγωνομετρικό δίκτυο.

Β) Την οριογραμμή της παραλίας με συνεχή κίτρινη πολυγωνική γραμμή 1' 2'..7' 8' σε απόσταση 10 μ. από αυτήν του αιγιαλού, γιατί δεν εξυπηρετούνται οι σκοποί του άρθρ. 7 παρ. 1 του ΑΝ. 2344/40. Οι κορυφές της εξασφαλίζονται με συντεταγμένες από το κρατικό τριγωνομετρικό δίκτυο.


2) Αποφαίνεται ότι δεν υπάρχει παλαιός αιγιαλός.


3) Δεν εξαιρούνται τα κτίσματα που βρίσκονται στη ζώνη παραλίας.

Η Επιτροπή

Η Πρόεδρος
ΠΑΓΩΝΕΤΑ ΘΡΑΒΑΛΟΥ

Τα Μέλη
ΑΘΗΝΑ ΜΠΟΥΡΙΚΑ
ΔΗΜ. ΚΡΥΟΝΕΡΙΤΗΣ

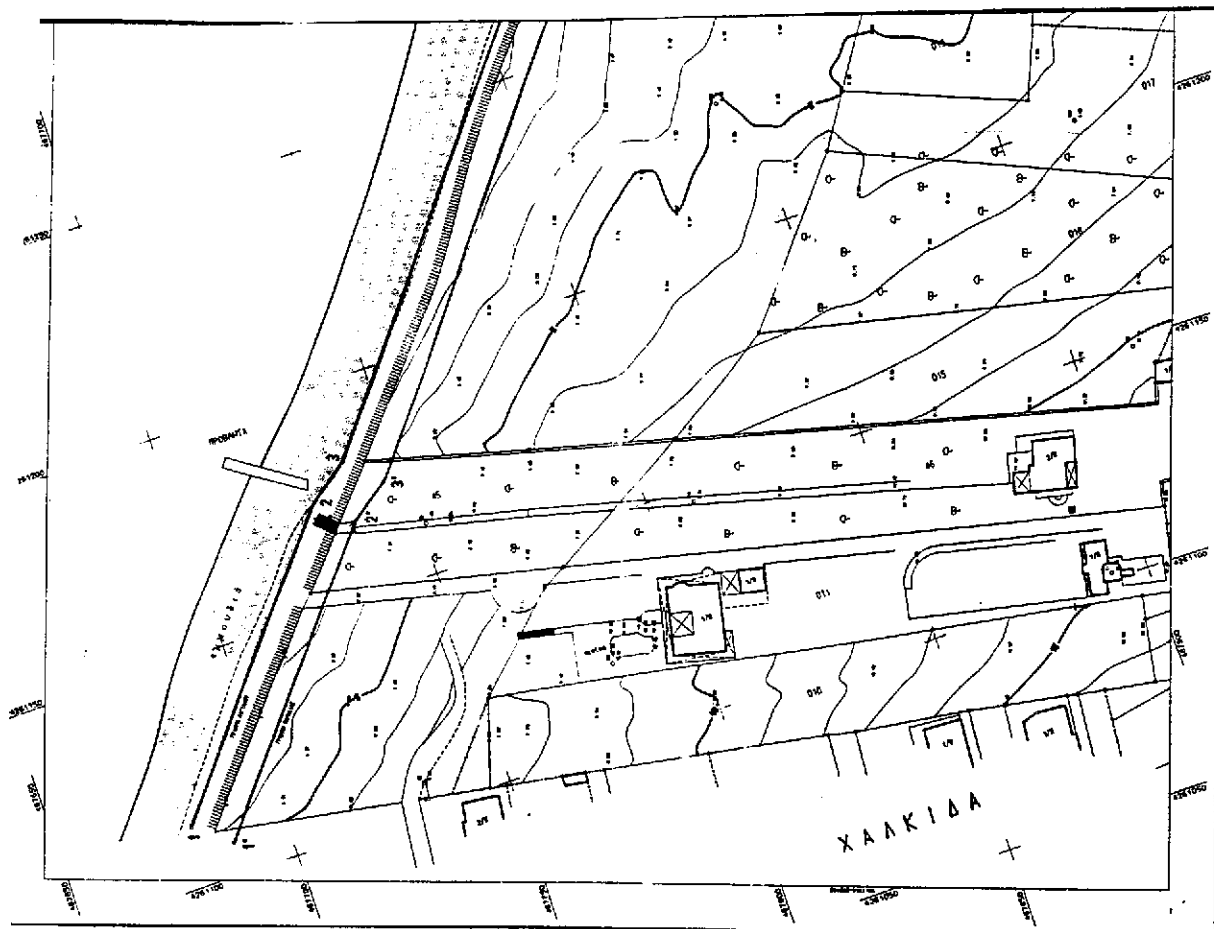

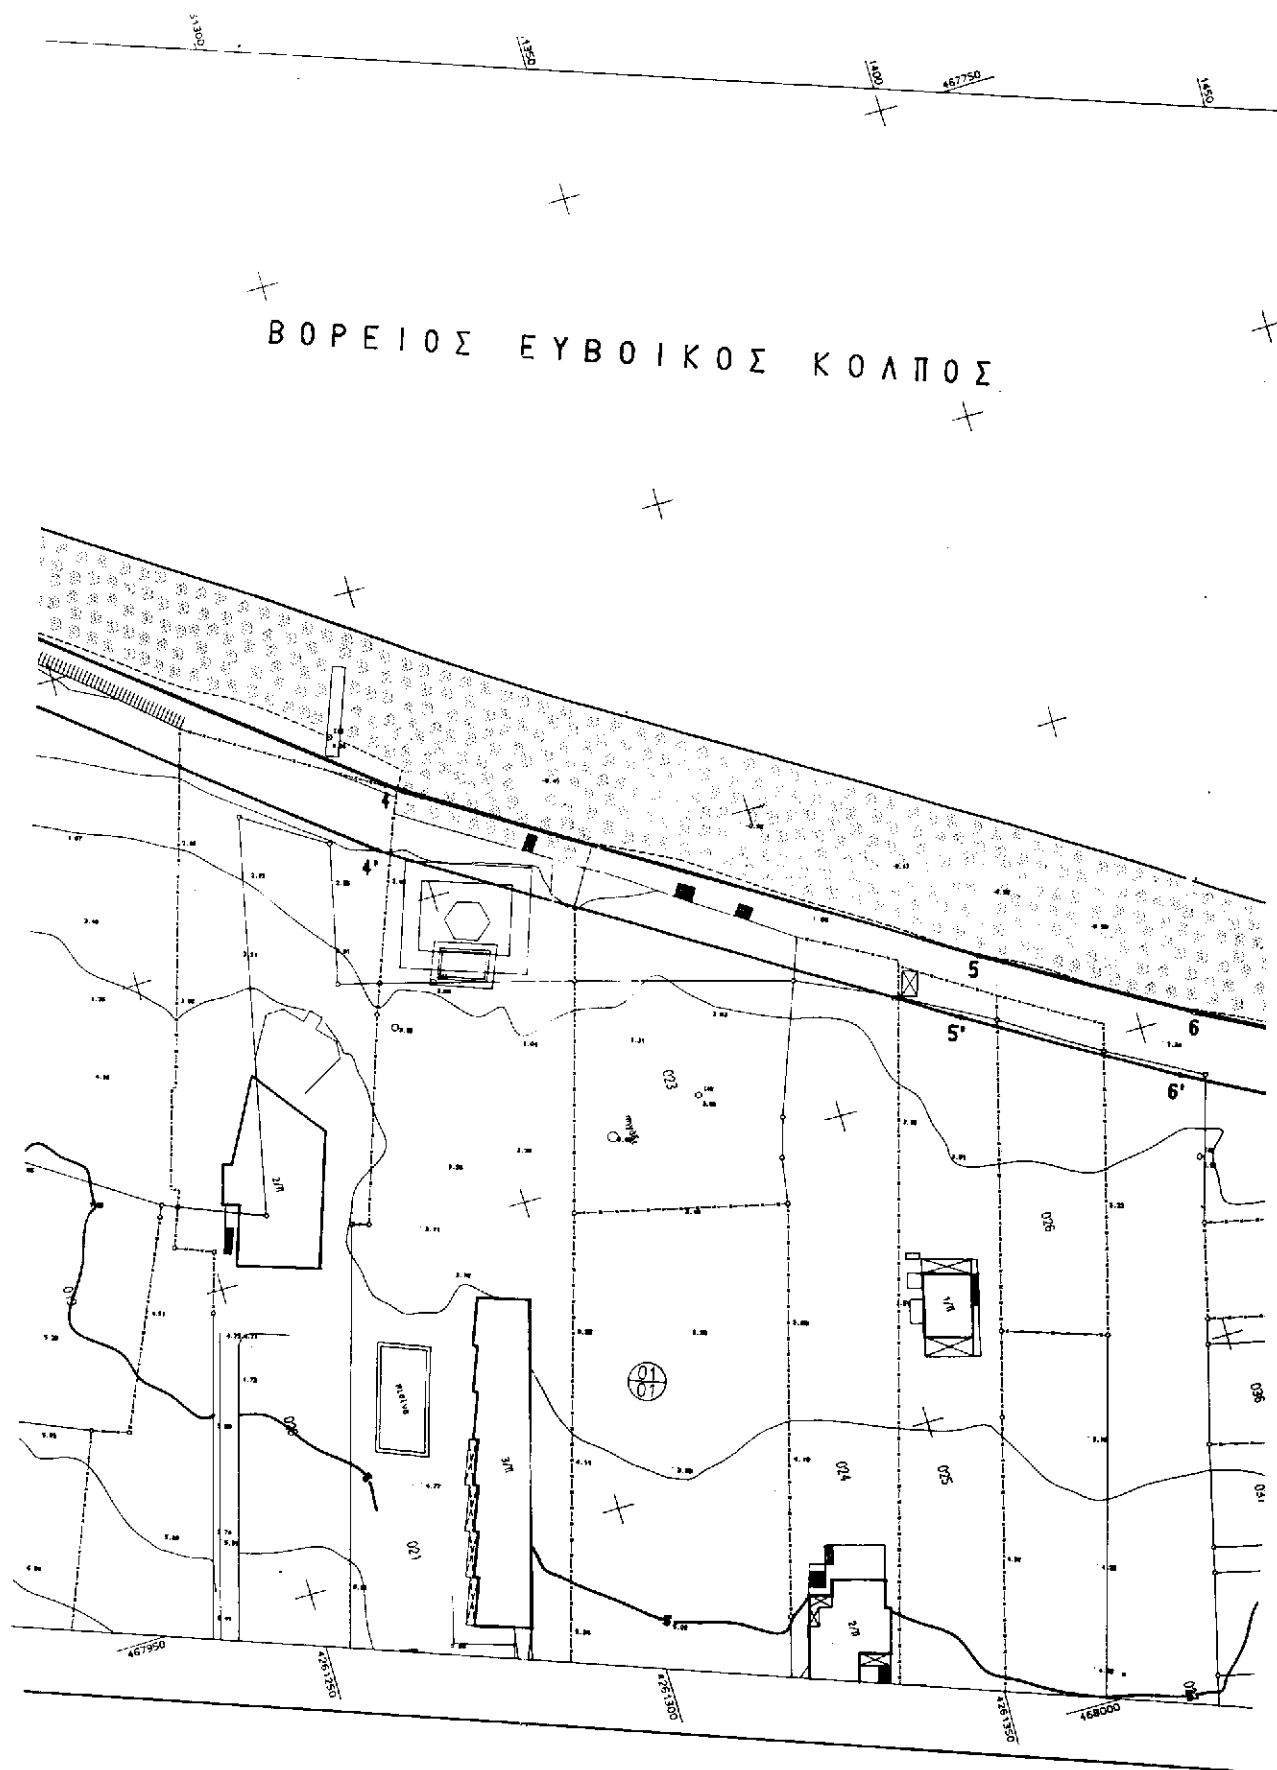

Αριθ. 1766

(2)

Κήρυξη αναδασωτέας έκτασης 0,500 στρεμμάτων στη θέση "Κρανιά" Δ.Δ. Μοναστηρακίου του Δήμου Αγράφων του Νομού Ευρυτανίας.

Ο ΓΕΝΙΚΟΣ ΓΡΑΜΜΑΤΕΑΣ
ΠΕΡΙΦΕΡΕΙΑΣ ΣΤΕΡΕΑΣ ΕΛΛΑΔΑΣ

Έχοντας υπόψη:

1. Τις διατάξεις του Ν.3200/55.

2. Τις διατάξεις:

α. Των άρθρων 24 παραγ. 1 και 117 παραγ. 3 του Συν/τος.

β. Του Ν. 998/79 «περί προστασίας των δασών και των δασικών εν γένει εκτάσεων της χώρας» και συγκεκριμένα των άρθρων 38 παραγ. 1 και 41 παραγ. 1.

γ. Του άρθρου 12 παραγ. 3 του Ν. 2040/92.

3. Τις διατάξεις του Υπουργείου Γεωργίας: α. 160417/1160/8-7 80, β. 181870/3282/12-8-1-80 και γ. 71992/3747/30-4-92.

4. Την αριθμ. 6747/29-9-97 απόφαση Γενικού Γραμματέα Περιφέρειας Στ. Ελλάδας «εξουσιοδότηση για υπογραφή με εντολή Γ.Γ.Π.Σ.Ε στους Προϊσταμένους των Δασικών Υπηρεσιών».

5. Την αριθμ. 5484/25-8-2000, πρόταση του Δασαρχείου Καρπενησίου περί κηρύξεως αναδασωτέας, της αναφερόμενης στο θέμα εκτάσεως, αποφασίζουμε:

Κηρύσσουμε αναδασωτέα, με σκοπό την αποκατάσταση της δασικής βλάστησης, την δημόσια δασικού χαρακτήρα έκταση, 500 τ. μ. που βρίσκεται στη θέση «Κρανιά» Δ.Δ Μοναστηρακίου του Δήμου Αγράφων, η οποία καταστράφηκε στις 13-7-2000 από πυρκαγιά και προσδιορίζεται από τα στοιχεία Α, Β, Γ, Δ, Ε, Α όπως φαίνονται στο συνημμένο διάγραμμα, το οποίο αποτελεί αναπόσπαστο μέρος της αποφάσεως αυτής και έχει όρια:

Ανατολικά: Με δημόσια έκταση δασικού χαρακτήρα.

Δυτικά: Με δημόσια έκταση δασικού χαρακτήρα.



Βόρεια: Με δημόσια έκταση δασικού χαρακτήρα.

Νότια: Με δημόσια έκταση δασικού χαρακτήρα.

Η απόφαση αυτή να δημοσιευθεί στην Εφημερίδα της Κυβερνήσεως.

Καρπενήσι, 31 Αυγούστου 2000

Με εντολή Γενικού Γραμματέα Περιφέρειας
Ο Διευθυντής Δασών Ευρυτανίας
ΓΙΩΡΓΟΣ ΚΑΡΑΓΕΩΡΓΟΣ

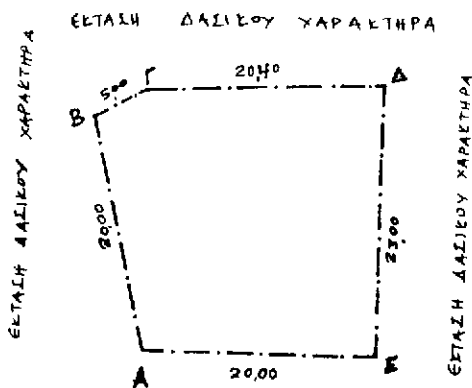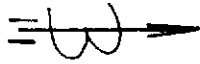

ΤΟΠΟΓΡΑΦΙΚΟ ΔΙΑΓΡΑΜΜΑ

Αναδασώτεας δημόσιας έκτασης δασικού
χαρακτήρα έκτασης 500 τ.μ. επί
δένι "κωνιά", του Δημοτικού Διαμερίσματος
Μοναστηρίου του Δήμου Αγιάς που
κάνει στις 13-7-2000
έκταση 1:500

ΕΓΓΡΑΦΗ ΔΑΣΙΝΟΥ ΧΑΡΑΚΤΗΡΑ



ΑΠΟΣΠΑΣΜΑ ΧΑΡΤΗ ΜΟΝΑΣΤΗΡΕΙΟΥ

έκταση 1:20000

Υπόμνημα




* Έκταση που κάνει, έκτασης
500 τ.μ. επί δένι "κωνιά"

--- Όρια Δημοτικών Διαμερισμάτων
— Υπάρχον οδικό δίκτυο

ΕΘΝΙΚΟ ΤΥΠΟΓΡΑΦΕΙΟ
ΓΙΑ ΤΕΧΝΙΚΟΥΣ ΛΟΓΟΥΣ ΣΤΟ ΣΧΕΔΙΟΓΡΑΜΜΑ
ΣΥΓΓΕ ΔΙΑΚΟΜΗΣ ΚΑΤΟ ΠΟΣΟΣΤΟ 78 *

Αντίθετα στον κ. κ. κ. κ.
1766/31.8.2000
του Απ. Δασ. Επιστ.
ν.κ.

ΘΕΩΡΗΘΗΚΕ
καρπύνη 31-8-2000

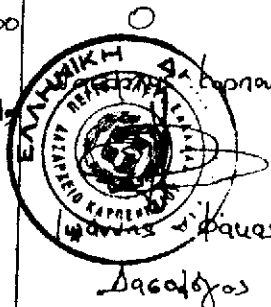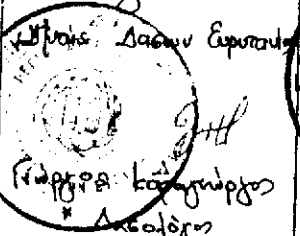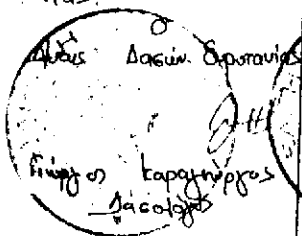

καρπύνη 21-7-2000
Η Συντακτική

Αλέξανδρος Νίλης
Δασολόγος

Αριθ. 1765

(3)

Κήρυξη ως αναδασωτέας έκτασης 0,900 στρεμμάτων στη θέση "Μεγάλη Βρύση" Δ.Δ. Αγράφων του Δήμου Αγράφων Νομού Ευρυτανίας.

Ο ΓΕΝΙΚΟΣ ΓΡΑΜΜΑΤΕΑΣ
ΠΕΡΙΦΕΡΕΙΑΣ ΣΤΕΡΕΑΣ ΕΛΛΑΔΑΣ

Έχοντας υπόψη:

1. Τις διατάξεις του Ν.3200/55.
2. Τις διατάξεις:
 - α. Των άρθρων 24 παραγ. 1 και 117 παραγ. 3 του Συν/τος.
 - β. Του Ν. 998/79 «περί προστασίας των δασών και των δασικών εν γένει εκτάσεων της χώρας» και συγκεκριμένα των άρθρων 38 παραγ. 1 και 41 παραγ. 1.
 - γ. Του άρθρου 12 παραγ. 3 του Ν. 2040/92.
- Τις διατάξεις του Υπουργείου Γεωργίας: α. 160417/1160/8-7-80, β. 181870/3282/12-8-80 και γ. 71992/3747/30-4-92.

Την αριθμ. 6747/29-9-97-απόφαση Γενικού Γραμματέα Περιφέρειας Στ. Ελλάδας «εξουσιοδότηση για υπογραφή με εντολή Γ. Γ. Π. Σ. Ε στους Προϊσταμένους των Δασικών Υπηρεσιών».

5. Την αριθμ. 5483/25-8-2000, πρόταση του Δασαρχείου Καρπενησίου περί κηρύξεως αναδασωτέας, της αναφερόμενης στο θέμα εκτάσεως, αποφασίζουμε:

Κηρύσσουμε αναδασωτέα, με σκοπό την αποκατάσταση της δασικής βλάστησης την δημόσια δασικού χαρακτήρα έκταση, 900 τ. μ. που βρίσκεται στη θέση «Μεγάλη Βρύση» Δ.Δ. Αγράφων του Δήμου Αγράφων, η οποία καταστράφηκε στις 8-7-2000 από πυρκαγιά και προσδιορίζεται από τα στοιχεία Α, Β, Γ, Δ, Α όπως φαίνονται στο συνημμένο διάγραμμα, το οποίο αποτελεί αναπόσπαστο μέρος της αποφάσεως αυτής και έχει όρια:

Ανατολικά: Με δημόσια έκταση δασικού χαρακτήρα.
Δυτικά: Με δρόμο Άγραφα - Μάραθο (επαρχιακός παλός).


Βόρεια: Με δημόσια έκταση δασικού χαρακτήρα.

Νότια: Με δημόσια έκταση δασικού χαρακτήρα.

Η απόφαση αυτή να δημοσιευθεί στην Εφημερίδα της Κυβερνήσεως.

Καρπενήσι, 31 Αυγούστου 2000

Με εντολή Γενικού Γραμματέα Περιφέρειας
Ο Διευθυντής Δασών Ευρυτανίας
ΓΙΩΡΓΟΣ ΚΑΡΑΓΕΩΡΓΟΣ

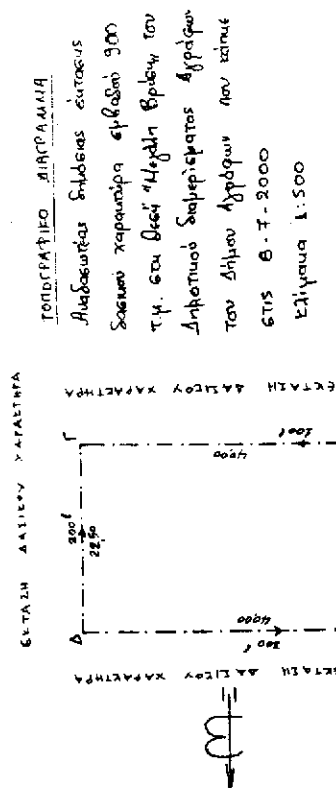

ΑΠΟΣΠΑΣΗ ΧΑΡΤΗ ΑΓΡΑΦΩΝ
Εκτίμημα 1:30000

Υπόμνημα

* Έκταση που είναι

εμβαδόν 900 τ.μ. δίκτυο

"Μεγάλη Βρύση"

Όρια εκτάσεων

Όρια τμήματος

Υπόμνημα όριο δίκτυο

ΕΘΝΙΚΟ ΤΥΠΟΓΡΑΦΕΙΟ

Για τεχνικούς λόγους στο παρόν σχέδιο
ήταν υποχρεωτική η χρήση...

Καρπενήσι 31-8-2000

Συντάκτης

Α.Γ.

Αντιπρόεδρος

Δασάρχης

