



04006851810000008



6171

ΕΦΗΜΕΡΙΣ ΤΗΣ ΚΥΒΕΡΝΗΣΕΩΣ

ΤΗΣ ΕΛΛΗΝΙΚΗΣ ΔΗΜΟΚΡΑΤΙΑΣ

ΤΕΥΧΟΣ ΤΕΤΑΡΤΟ

Αρ. Φύλλου 685

18 Οκτωβρίου 2000

ΠΕΡΙΕΧΟΜΕΝΑ

ΑΠΟΦΑΣΕΙΣ

- Καθορισμός οριογραμμών αιγιαλού - παραλίας - παλαιού αιγιαλού στην περιοχή Κάρυανης του Δήμου Ορφανού Νομού Καβάλας 1
- Κήρυξη δημοτικής δασικής έκτασης ως αναδασωτέας στη θέση «Σαζάκι», περιοχής Δήμου Γόννων Ν. Λάρισας 2

ΑΠΟΦΑΣΕΙΣ

- Αριθ. 1068883/6889/Β6010 (1)
- Καθορισμός οριογραμμών αιγιαλού - παραλίας - παλαιού αιγιαλού στην περιοχή Κάρυανης του Δήμου Ορφανού Νομού Καβάλας.

Ο ΥΠΟΥΡΓΟΣ ΟΙΚΟΝΟΜΙΚΩΝ

Έχοντας υπόψη:

1. Τις διατάξεις του Ν.3200/55 «περί διοικητικής αποκεντρώσεως», όπως αυτές τροποποιήθηκαν και ισχύουν σήμερα με τα Ν.Δ.532/79, Β.Δ.704/70, Β.Δ.705/70, Β.Δ.192/72, Π.Δ.71/84, Π.Δ.347/86, Ν.2026/92 και Π.Δ.97/93.
2. Τις διατάξεις του Π.Δ. 551/88 «οργάνωση Νομαρχιών-οργάνωση Οικονομικών Υπηρεσιών» (ΦΕΚ 259 τ.Α'), όπως τροποποιήθηκε και ισχύει.
3. Τις διατάξεις του άρθρου 19 παρ. 5 του Ν.Δ.2344/95, του άρθρου 52 παρ. 6 του Ν.2218/1994, του άρθρου 4 παρ. 7 του Ν.2240/94, δυνάμει των οποίων αρμοδιότητες του Υπουργείου Οικονομικών που είχαν μεταβιβαστεί σε Νομάρχες ανήκουν στον Περι/κό Δ/ντή, σε συνδυασμό με αυτές του άρθρου 14 παρ. 2 του Ν.2399/96, με τις οποίες προβλέπεται η κατάργηση των θέσεων των Περιφερειακών Δ/ντών, οι αρμοδιότητες πλέον του οποίου περιήλθαν στον Γενικό Γραμματέα της Περιφέρειας και ασκούνται από τον Αναπληρωτή Περιφερειακό Δ/ντή.
4. Τις διατάξεις των παρ. 2 και 6 του άρθρου 1 του Ν.2503/97 Διοίκηση Οργάνωση, Στελέχωση της Περιφέρειας, ρύθμιση θεμάτων για την Τοπική Αυτοδιοίκηση και άλλες διατάξεις (ΦΕΚ 107 τ.Α'), σύμφωνα, με τις οποίες οι Περιφερειακές Υπηρεσίες του Υπουργείου Οικονομικών

που συγκροτούσαν την Περιφερειακή Διοίκηση του Νομού ή Νομαρχίας δεν υπήχθησαν στην ενιαία οργανική μονάδα της Περιφέρειας ούτε καταργήθηκαν αλλά αποτελούν από 1.9.97 Υπηρεσίες του Υπουργείου Οικονομικών.

5. Το αριθ. 28975/31.7.97 έγγραφο της Δ/σης Διοίκησης του Υπ. Εσωτερικών Δημ. Διοίκησης και Αποκέντρωσης, σύμφωνα με το οποίο οι αρμοδιότητες του Γενικού Γραμματέα της Περιφέρειας σε θέματα Υπηρεσιών του Υπ. Οικονομικών μεταφέρονται από 1.9.97 στον Υπουργό Οικονομικών.

6. Την αριθ. 1043053/483/Α0006/9.5.2000 απόφαση του Υπουργού Οικονομικών «περί μεταβίβασης αρμοδιοτήτων του Υπουργού Οικονομικών στους Προϊσταμένους των Περιφερειακών Υπηρεσιών του Υπ. Οικονομικών πλην Γ.Λ.Κ. και Γ.Χ.Κ.».

7. Τις διατάξεις του άρθρου 100 του Π.Δ. 284/88 «περί συγκροτήσεως μεταξύ άλλων και της Επιτροπής καθορισμού ορίων αιγιαλού και παραλίας και θέσεων αμμοληψίας».

8. Την αριθμ. 1078204/927/0006^α/06-08-92 κοινή υπουργική απόφαση των Υπουργών Προεδρίας και Οικονομικών, με την οποία διατηρείται σε ισχύ η Επιτροπή καθορισμού ορίων αιγιαλών και θέσεων σμοληψίας.

9. Τις διατάξεις των άρθρων 1 μέχρι και 7 του Α.Ν. 2344/40 «περί αιγιαλού και παραλίας όπως τροποποιήθηκαν και συμπληρώθηκαν με τις διατάξεις: α) του Ν Δ 439/70 β) του άρθρου 13 του Ν.1078/1980 και γ) του άρθρου 23 του Ν.1337/1983.

10. Την υπ' αριθ. 1039386/441/Α0006/21.4.2000 (ΦΕΚ 571 τ.Β') κοινή Απόφαση του Πρωθυπουργού και Υπουργού Οικονομικών.

11. Την από 11.4.2000 έκθεση της Επιτροπής καθορισμού των ορίων αιγιαλού-παραλίας με την οποία καθορίστηκαν τα όρια του αιγιαλού-παραλίας στην περιοχή Κάρυανης του Δήμου Ορφανού Ν. Καβάλας και το από Σεπτέμβριο 1998 τοπικό και υψομετρικό διάγραμμα με κλίμακα 1:500 του Πολιτικού Μηγ/κού Οικονομίδη Δημήτριου που ελέγχθηκε για την ακρίβεια της αποτύπωσης από τον τοπικό Μηχανικό της ΤΥΔΚ Ν. Καβάλας Φλώρο Δημήτριο και θεωρήθηκε από τον Προϊστάμενο της ΤΥΔΚ Ν. Καβάλας στις 23.11.1998 και συνοδεύει την προαναφερόμενη έκθεση της Επιτροπής καθορισμού των ορίων αιγιαλού - παραλίας.

12. Την σύμφωνη γνώμη του ΓΕΝ που διατυπώθηκε στο υπ' αριθ. 544.5/387/00/6.6.00 έγγραφό του, αποφασίζουμε:

Επικυρώνουμε την από 11.4.2000 έκθεση της Επιτροπής καθορισμού των ορίων αιγιαλού-παραλίας καθώς και από τον Σεπτέμβριο 1998 τοπ/κό διάγραμμα που την συνοδεύει το οποίο συντάχθηκε από τον Πολιτικό Μηχ/κό Οικονομίδη Δημήτριο με κλίμακα 1:500 και θεωρήθηκε από τον Προϊστάμενο της ΤΥΔΚ Ν. Καβάλας επί του οποίου η πιο πάνω Επιτροπή καθόρισε:

α) Την οριογραμμή του αιγιαλού δια ερυθράς συνεχούς πολυγωνικής γραμμής 1-2-3-4-5 της οποίας οι κορυφές εξασφαλίζονται από τα σταθερά σημεία Κ1-Κ2-Κ3-Κ4-Κ5-Κ6 και των οποίων οι συντεταγμένες αναγράφονται στο διάγραμμα.

β) Την οριογραμμή της παραλίας δια κίτρινης, συνεχούς, πολυγωνικής γραμμής 1'-2'-3'-4'-5' της οποίας οι κορυφές εξασφαλίζονται από τα σταθερά σημεία Κ1-Κ2-Κ3-Κ4-Κ5-Κ6 και των οποίων οι συντεταγμένες αναγράφονται στο διάγραμμα.

γ) Την οριογραμμή του παλαιού αιγιαλού δια κυανής συνεχούς πολυγωνικής γραμμής 1"-2"-3"-4" της οποίας οι κορυφές εξασφαλίζονται από τα σταθερά σημεία Κ1-Κ2-Κ3-Κ4-Κ5-Κ6 και των οποίων οι συντεταγμένες αναγράφονται στο διάγραμμα.

Η παρούσα απόφαση με την Έκθεση και το διάγραμμα που προαναφέρονται να δημοσιευτούν στην Εφημερίδα της Κυβερνήσεως.

Αθήνα, 18 Σεπτεμβρίου 2000

Με εντολή Υπουργού

Ο Γενικός Διευθυντής

Δημ. Περιουσίας & Εθνικών Κληροδοτημάτων
ΣΠΥΡΟΣ Ι. ΣΤΑΘΗΣ

ΕΚΘΕΣΗ ΕΠΙΤΡΟΠΗΣ

ΚΑΘΟΡΙΣΜΟΥ ΟΡΙΩΝ ΑΙΓΙΑΛΟΥ-ΠΑΡΑΛΙΑΣ

ΑΡΘΡΟ 100 ΤΟΥ Π.Δ. 284/88

Για τον καθορισμό των οριογραμμών αιγιαλού-παραλίας - παλαιού αιγιαλού στην περιοχή Κάρυανης του Δήμου Ορφανού Ν. Καβάλας.

Στην Καβάλα σήμερα 11.4.2000 οι υπογεγραμμένοι:

1) Χαϊτίδης Αναστάσιος Προϊσ. Κτηματικής Υπηρεσίας Ν. Καβάλας ως πρόεδρος.

2) Φλώρος Δημήτριος Αναπλ. Προϊσ. ΤΥΔΚ λόγω κωλύματος ως μέλος.

3) Μακρυγιάννης Παν. Πλωτάρχης Λ.Σ. Αναπλ. Λιμενάρχου λόγω κωλύματος ως μέλος αποτελούντες την επιτροπή καθορισμού των ορίων αιγιαλού-παραλίας δυνάμει του άρθρου 100 του Π.Δ. 284/88 και της αριθ. 3707/30.7.98 απόφασης του Προϊσταμένου της Οικονομικής Επιθεώρησης Α.Μ. και Θράκης συγκληθείσα δια του αριθμ.309/11.2.99 εγγράφου του Προέδρου αυτής μεταβήκαμε επιτόπου στην προαναφερομένη περιοχή στις 18.2.99 και λαμβάνοντας υπόψη:

1) Την από 22.9.98 αίτηση των ενδιαφερομένων καθώς και το από το Σεπτέμβριο 1998 τοπογραφικό και υψομε-

τρικό διάγραμμα και σε κλίμακα 1:500 συνταχθέν από τον Πολιτικό Μηχανικό Οικονομίδη Δημήτριο που ελέγχθηκε για την ακρίβεια της αποτύπωσης από τον Τοπ/φο Μηχ/κό της Τ.Υ.Δ.Κ. Ν. Καβάλας Φλώρο Δημήτριο και θεωρήθηκε από τον Προϊστάμενο της Τ.Υ.Δ.Κ. Ν. Καβάλας στις 23.11.1998.

2) Τις σχετικές διατάξεις του Α.Ν. 2344/40 όπως αυτός τροποποιήθηκε και την σχετική σ' αυτόν δικαστηριακή και διοικητική νομολογία.

3) Την από την επιτόπια μετάβαση σχηματισθείσα αντίληψη για το πλάτος της βρεχομένης ζώνης ξηράς και λοιπών συναφών στοιχείων ήτοι:

α) Η περιγραφή της μορφολογίας της περιοχής συνιστάται ως εξής:

το έδαφος κατά μήκος της ακτής είναι αμμώδες, γαιώδες χωρίς να παρουσιάζει μεγάλες υψομετρικές διαφορές.

β) Η υφιστάμενη σήμερα ακτογραμμή έχει διαμορφωθεί χωρίς διαβρώσεις υπάρχουν προσχώσεις και δεν έχουν εκτελεσθεί τεχνικά έργα, με αποτέλεσμα να υπάρχει παλιός αιγιαλός.

γ) Η θάλασσα είναι ισοβαθής από 0,50 - 1.00 μ. και σε απόσταση 0,00 - 50.00 μέτρα από την ακτή χωρίς να παρουσιάζει ξέρες, υφάλους και ανάπτυγμα πελάγους.

δ) Παλλήριοι και θαλάσσια ρεύματα τα φυσιολογικά της θάλασσας της περιοχής.

ε) Η διεύθυνση των ανέμων είναι όλων των διευθύνσεων εντάσεως 6-7-BF, αποφασίζουμε:

Τον καθορισμό επί του ως άνω τοπογραφικού διαγράμματος.

α) Την οριογραμμή του αιγιαλού δια ερυθράς συνεχούς πολυγωνικής γραμμής 1-2-3-4-5 της οποίας οι κορυφές εξασφαλίζονται από τα σταθερά σημεία Κ1-Κ2-Κ3-Κ4-Κ5-Κ6 και των οποίων οι συντεταγμένες αναγράφονται στο διάγραμμα.

β) Την οριογραμμή της παραλίας δια κίτρινης συνεχούς πολυγωνικής γραμμής 1'-2'-3'-4'-5' της οποίας οι κορυφές εξασφαλίζονται από τα σταθερά σημεία Κ1-Κ2-Κ3-Κ4-Κ5-Κ6 και των οποίων οι συντεταγμένες αναγράφονται στο διάγραμμα.

γ) Την οριογραμμή παλαιού αιγιαλού δια κυανής συνεχούς πολυγωνικής γραμμής 1"-2"-3"-4" της οποίας οι κορυφές εξασφαλίζονται από τα σταθερά σημεία Κ1-Κ2-Κ3-Κ4-Κ5-Κ6 και των οποίων οι συντεταγμένες αναγράφονται στο διάγραμμα.

δ) Κτίσματα δεν υπάρχουν.

ε) Αποφαινεται ότι υφίσταται παλιός αιγιαλός.

στ) Καθορίζεται ζώνη παραλίας πλάτους παντού 10,00 μέτρων επειδή δεν εξυπηρετούνται οι σκοποί της παραγρ. 1 του άρθρου 7 του Α.Ν. 2344/40.

Η Επιτροπή


Ο Πρόεδρος

Τα Μέλη

ΑΝΑΣΤΑΣΙΟΣ ΧΑΪΤΙΔΗΣ

1. ΔΗΜΗΤΡΙΟΣ ΦΛΩΡΟΣ

2. ΠΑΝ. Δ. ΜΑΚΡΥΓΙΑΝΝΗΣ

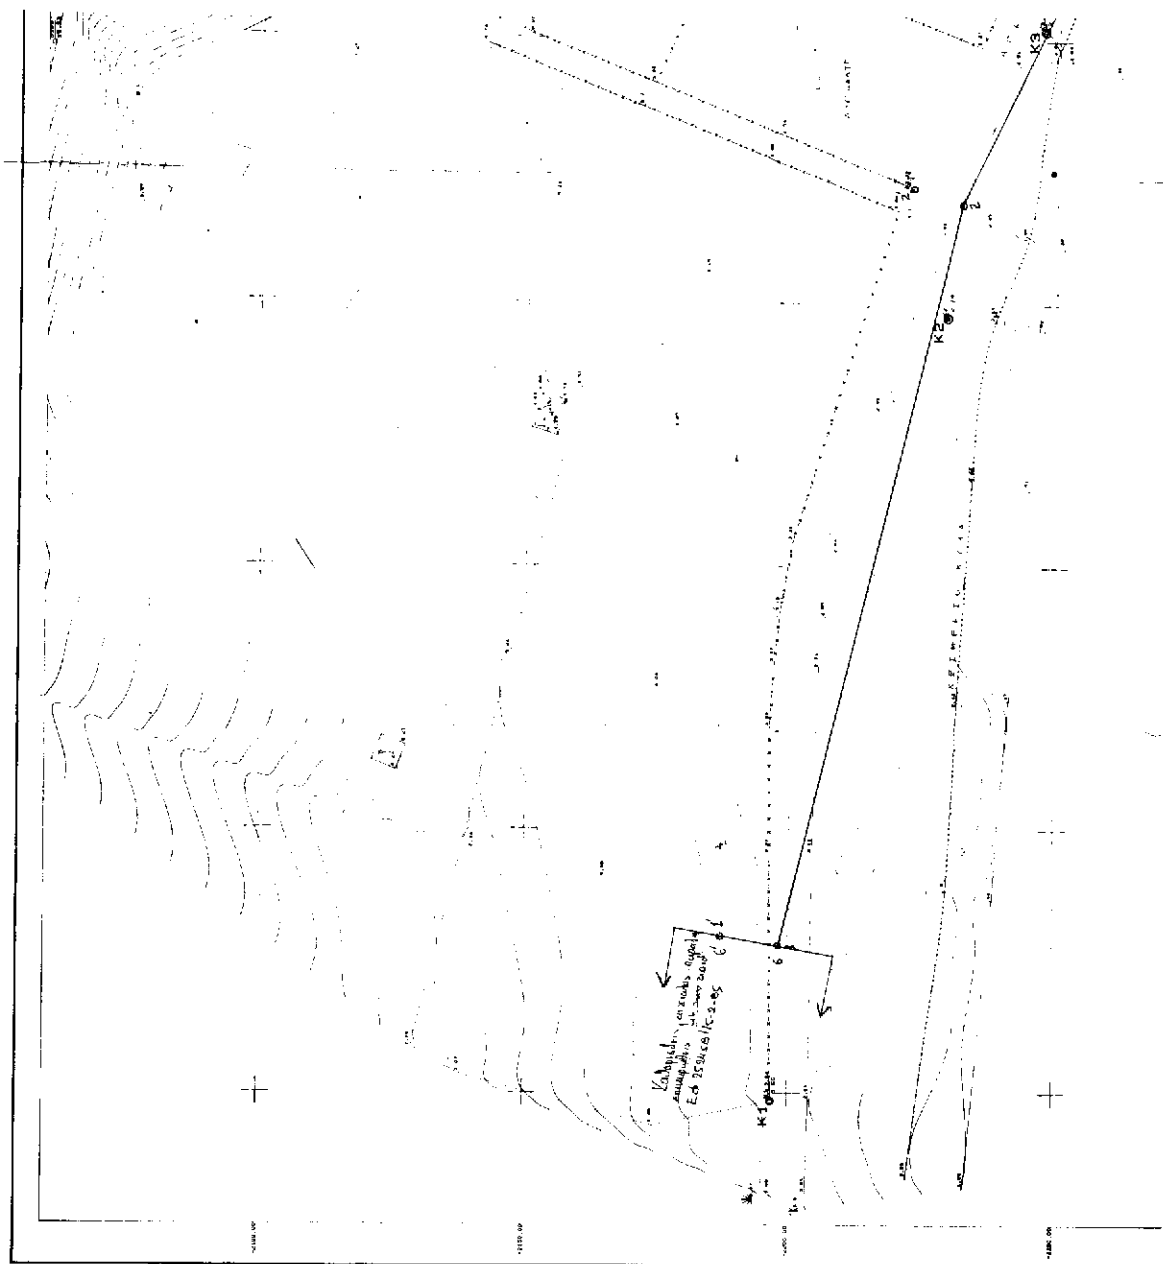

ΤΟΠΟΓΡΑΦΙΚΟ ΔΙΑΓΡΑΜΜΑ **ΚΑΘΟΡΙΣΜΟΥ ΟΡΙΩΝ ΑΓΓΙΛΟΥ & ΠΑΡΑΛΙΑΣ**

ΠΕΡΙΟΧΗ ΚΑΡΙΑΝΗΣ
ΔΗΜΟΣ ΟΡΦΑΝΟΥ
ΕΠΑΡΧΙΑ ΠΑΓΓΑΙΟΥ
Αρμόδια Οικονομική Υπηρεσία Ελευθερουσσίων
Νομάρχης Καβάλας

ΙΔΙΟΚΤΗΤΗΣ ΤΟΥ ΤΕΜΑΧΙΟΥ 1028


1. Ροστώνης Α.
2. Μελατζανάς Ελευθέριος

Κλίμακα 1:500
Ισοβάθμιση 0.50

ΤΡΙΓΩΝΟΜΕΤΡΙΚΗ ΕΞΑΡΤΗΣΗ ΚΡΑΤΙΚΟ ΔΙΚΤΥΟ
Φ=48 45' 40" IS ΝΕΟ Γ.Υ.Σ.
ΥΠΟΜΕΤΡΙΚΗ ΛΟΓΙΣΤΙΚΗ ΤΟ ΤΡΙΓΩΝΟ ΤΣΟΛΗΤΗΣ Γ.Υ.Σ.
ΜΕΘΩΣ ΑΠΟΤΥΠΩΣΗΣ ΤΑΧΥΜΕΤΡΑ
ΧΡΟΝΟΛΟΓΙΑ ΑΠΟΤΥΠΩΣΗΣ: 9-9-1998

ΤΑ ΟΡΙΑ ΤΟΥ ΟΙΚΟΔΟΜΟΥ ΜΕΛΕΤΕΣ Ο ΙΔΙΟΚΤΗΤΗΣ


ΚΑΒΑΛΑ ΣΕΠΤΕΜΒΡΙΟΣ 1998
Ο ΣΥΝΤΑΞΑΣ

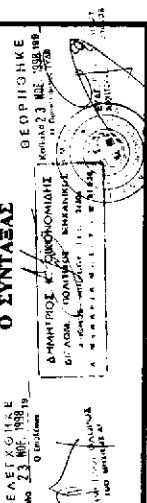


ΣΥΝΤΕΛΕΜΕΝΕΣ ΚΟΡΥΦΕΣ (ΥΨΗΜΕΤΡΑ)

K1	3498.451	-2156.895	3.601	Κολώνα πόρτας
K2	3647.348	-2229.157	2.743	Ορόσημο τοίχου
K3	3701.830	-2247.222	2.985	"
K4	3754.478	-2273.757	2.617	"
K5	3813.323	-2306.959	2.140	Κολώνα κτισμάτων
K6	3881.664	-2407.120	3.847	Ορόσημο τοίχου



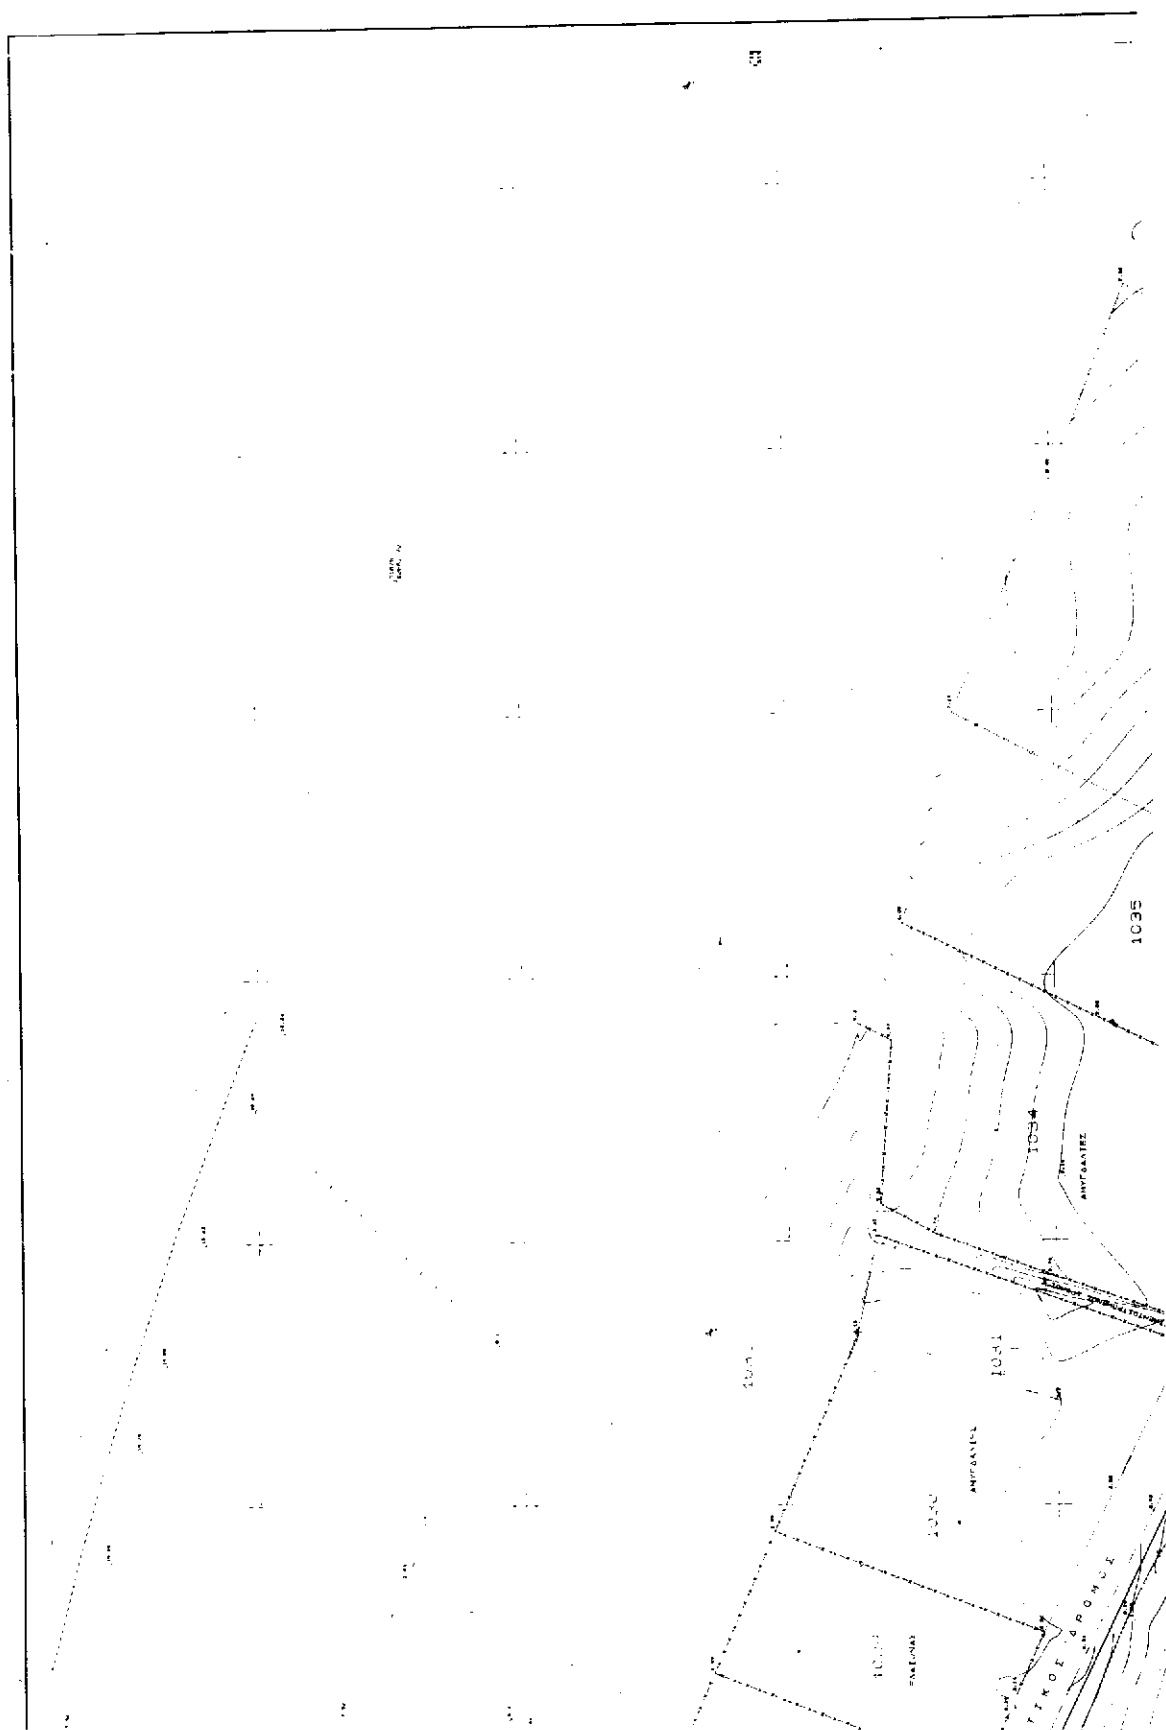

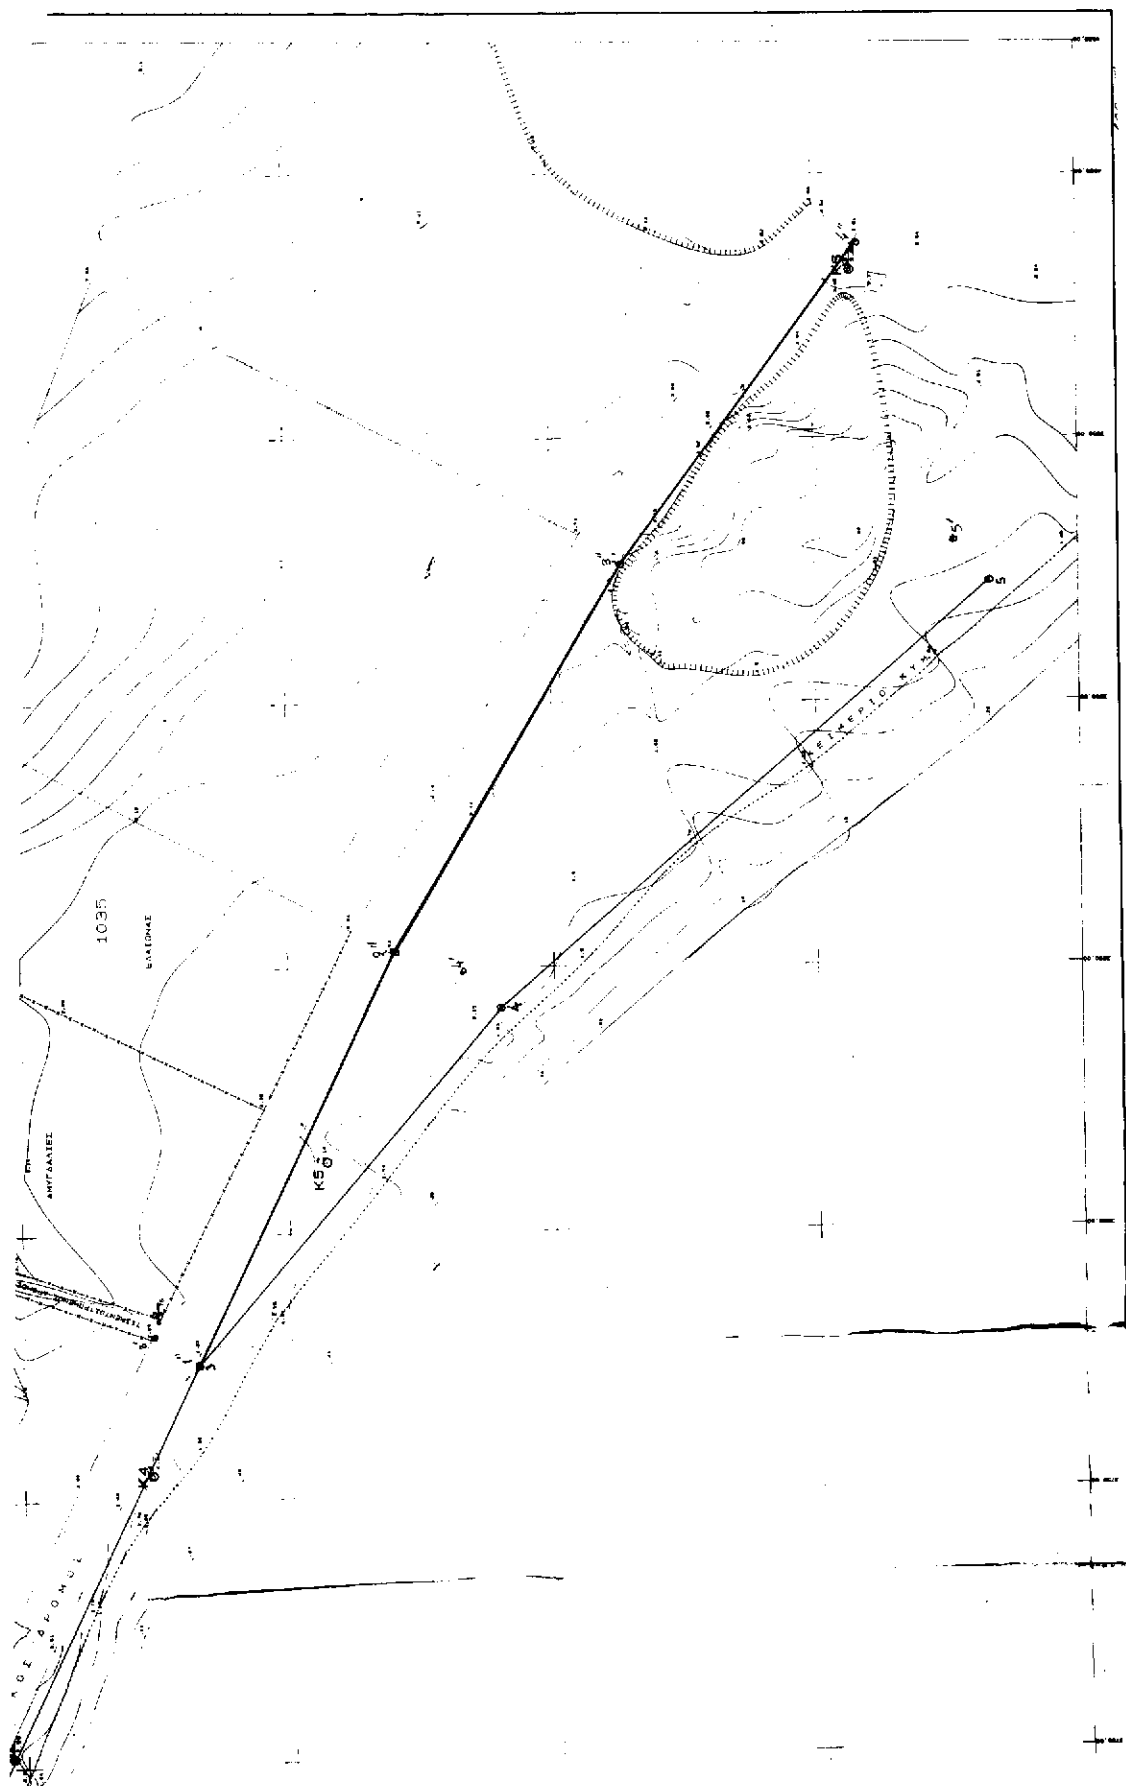

Αριθ. 2530

(2)

Κήρυξη δημοτικής δασικής έκτασης ως αναδασωτέας στη θέση «Σαζάκι», περιοχής Δήμου Γόννων Ν. Λάρισας.

Ο ΓΕΝΙΚΟΣ ΓΡΑΜΜΑΤΕΑΣ ΠΕΡΙΦΕΡΕΙΑΣ ΘΕΣΣΑΛΙΑΣ

Έχοντας υπόψη:

1. Τις διατάξεις του Ν.2503/97 «περί διοικητικής αποκέντρωσης».

2. Την αριθμ. 2155/29.8.97 Απόφαση Γ.Γ.Περιφ. Θεσσαλίας «περί εξουσιοδότησης των Προϊσταμένων της Περιφέρειας, των Δ/ντών Δασών των Νομών, των Δασαρχών κλπ. να υπογράφουν με εντολή του».

3. Τις διατάξεις των άρθρων 38 παρ.1 και 41 παρ.1 και 3 του Ν. 998/79 «περί προστασίας των δασών κ.λπ.».

4. Τις α) 160417/1180/8.7.80 και β) 182447/3049/24.9.80 Δ/γές του Υπουργείου Γεωργίας σχετικές με την κήρυξη εκτάσεων ως αναδασωτέων.

5. Την αριθ. 6148/13.9.2000 αναφορά του Δασαρχείου Λάρισας με την οποία προτείνεται η κήρυξη της δημοτικής δασικής έκτασης των 1, 865 στρεμμάτων που βρίσκε-

ται στη θέση «Σαζάκι» περιοχής Δήμου Γόννων, ως αναδασωτέας, αποφασίζουμε:

Κηρύσσουμε αναδασωτέα την δημοτική δασική έκταση των 1,865 στρεμμάτων, της οποίας η βλάστηση καταστράφηκε λόγω παράνομης κατάληψης και εκχέρσωσης στη θέση «Σαζάκι», περιοχής Δήμου Γόννων και η οποία ορίζεται:

ΑΝΑΤΟΛΙΚΑ: Αγροτικό δρόμο και δασική έκταση.

ΔΥΤΙΚΑ: Αγροτικό δρόμο.

ΒΟΡΕΙΑ: Δασική έκταση.

ΝΟΤΙΑ: Δασική έκταση.

Η ανωτέρω έκταση, η οποία απεικονίζεται με τα στοιχεία Α,Β,Γ,Δ,Ε,Ζ,Α στο διάγραμμα του Δασαρχείου Λάρισας το οποίο αποτελεί αναπόσπαστο τμήμα της παρούσης, θα αναδασωθεί με τη φυσική διαδικασία.

Η παρούσα να δημοσιευτεί στην Εφημερίδα της Κυβερνήσεως.

Λάρισα, 19 Σεπτεμβρίου 2000

Με εντολή Γενικού Γραμματέα Περιφέρειας

Ο Διευθυντής Δασών Ν. Λάρισας

ΒΑΣΙΛΕΙΟΣ ΙΤΣΙΟΣ


ΣΧΕΔΙΟ ΠΑΝΙΜΑ

Δημοτική Δασική Έκταση που καταλήφθηκε
και ευχερώθηκε παράνομα στη ΣΔ "Σαζάκι",
δίκου Γόννων κ/ο τον Ιωάννη Δασύτη
του Βασίλ. Κάτωιο Γόννων Αφ.Τωτ. Η 386594
Έκταση: 1865 Τ.μ

Κλίμακα: 1:2000

Λόγισα 28-4-1999
Ο Συντάξας

Αθανάσιος Μιχαήλ
Δασολόγος

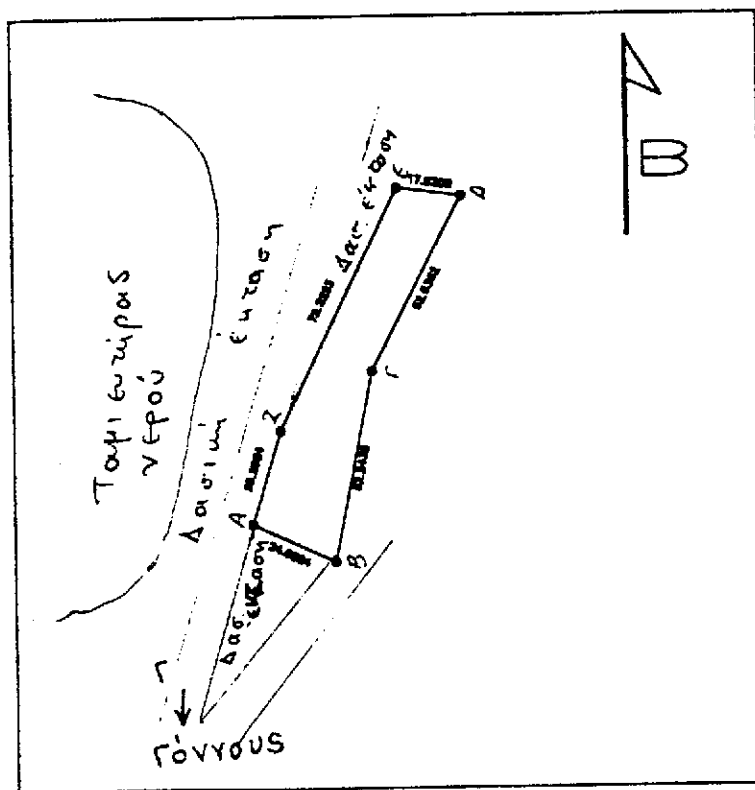

ΕΘΝΙΚΟ ΤΥΠΟΓΡΑΦΕΙΟ
Για τεχνικούς λόγους στο σχεδιάγραμμα
έγινε μικρή αλλαγή κατά ποσοστό %

