



04006921910000008



6223

ΕΦΗΜΕΡΙΣ ΤΗΣ ΚΥΒΕΡΝΗΣΕΩΣ

ΤΗΣ ΕΛΛΗΝΙΚΗΣ ΔΗΜΟΚΡΑΤΙΑΣ

ΤΕΥΧΟΣ ΤΕΤΑΡΤΟ

Αρ. Φύλλου 692

19 Οκτωβρίου 2000

ΑΠΟΦΑΣΕΙΣ

Αριθ. 1077649/8248/B0010

(1)

Καθορισμός των ορίων του αιγιαλού και δημιουργία ζώνης παραλίας στη θέση "ΚΑΜΑΡΙ", Αργυρού, Δήμου Δυστίων, Ν. Ευβοίας

Ο ΥΠΟΥΡΓΟΣ ΟΙΚΟΝΟΜΙΚΩΝ

Έχοντας υπόψη:

1. Τις διατάξεις του Ν.3200/55 "περί διοικητικής αποκεντρώσεως" όπως αυτές τροποποιήθηκαν και ισχύουν σήμερα με τα Ν.Δ. 532/79 Β.Δ. 704/70, Β.Δ. 705/70, Β.Δ. 192/72, Π.Δ. 71/84, Π.Δ. 347/86, Ν.2026/92 και Π.Δ. 97/93.

2. Τις διατάξεις του Π.Δ. 551/88 "οργάνωση Νομαρχιών - οργάνωση Οικονομικών Υπηρεσιών" (ΦΕΚ 259 τ. Α'), όπως τροποποιήθηκε και ισχύει.

3. Τις διατάξεις του άρθρου 19 παρ. 5 του Ν.Δ. 2344/95, του άρθρου 52 παρ. 6 του Ν.2218/1994, του άρθρου 4 παρ. 7 του Ν.2240/94 δυνάμει των οποίων αρμοδιότητες του Υπουργείου Οικονομικών που είχαν μεταβιβαστεί σε Νομάρχες ανήκουν στον Περι/κό Δ/ντή, σε συνδυασμό με αυτές του άρθρου 14 παρ. 2 του Ν.2399/96 με τις οποίες προβλέπεται η κατάργηση των θέσεων των Περιφερειακών Δ/ντών, οι αρμοδιότητες πλέον του οποίου περιήλθαν στον Γενικό Γραμματέα της Περιφέρειας και ασκούνται από τον Αναπληρωτή Περιφερειακό Διευθυντή.

4. Τις διατάξεις των παρ. 2 και 6 του άρθρου 1 του Ν.2503/97 Διοίκηση Οργάνωση, Στελέχωση της Περιφέρειας, ρύθμιση θεμάτων για την Τοπική Αυτοδιοίκηση και άλλες διατάξεις (ΦΕΚ 107 τ. Α'), σύμφωνα με τις οποίες οι Περιφερειακές Υπηρεσίες του Υπουργείου Οικονομικών, που συγκροτούσαν την Περιφερειακή Διοίκηση του Νομού ή Νομαρχίας δεν υπήχθησαν στην ενιαία οργανική μονάδα της Περιφέρειας ούτε καταργήθηκαν, αλλά αποτελούν από 01-09-97 Υπηρεσίες του Υπουργείου Οικονομικών.

5. Το αριθ. 28975/31-7-97 έγγραφο της Δ/νσης Διοίκησης του Υπ. Εσωτερικών Δημ. Διοίκησης και Αποκέντρωσης, σύμφωνα με το οποίο οι αρμοδιότητες του Γενικού Γραμματέα της Περιφέρειας σε θέματα Υπηρεσιών του Υπ. Οικονομικών μεταφέρονται από 01-09-97 στον Υπουργό Οικονομικών.

6. Την αριθ. 1043053/483/A0006/9.5.2000 (ΦΕΚ 662 τ. Β'/10-5-2000) απόφαση του Υπουργού Οικονομικών "περί

μεταβίβασης αρμοδιοτήτων του Υπουργού Οικονομικών στους Προϊσταμένους των Περιφερειακών Υπηρεσιών του Υπ. Οικονομικών πλην Γ.Λ.Κ. και Γ.Χ.Κ."

7. Τις διατάξεις του άρθρου 100 του Π.Δ. 284/88 "περί συγκροτήσεως μεταξύ άλλων και της Επιτροπής καθορισμού ορίων αιγιαλού και παραλίας και θέσεων αμμοληψίας".

8. Την αριθμ. 1078204/927/0006A/06-08-92 κοινή υπουργική απόφαση των Υπουργών Προεδρίας και Οικονομικών, με την οποία διατηρείται σε ισχύ η Επιτροπή καθορισμού ορίων αιγιαλών και θέσεων αμμοληψίας.

9. Τις διατάξεις των άρθρων 1 μέχρι και 7 του Α.Ν. 2344/40 "περί αιγιαλού και παραλίας, όπως τροποποιήθηκαν και συμπληρώθηκαν με τις διατάξεις: α) του Ν.Δ. 439/70 β) του άρθρου 13 του Ν.1078/1980 και γ) του άρθρου 23 του Ν.1337/1983.

10. Την υπ' αριθ. 1039386/441/A0006/21-4-2000 (ΦΕΚ 571 τ. Β'/21-4-2000) κοινή Απόφαση του Πρωθυπουργού & Υπουργού Οικονομικών "περί ανάθεσης αρμοδιοτήτων του Υπουργού Οικονομικών στους Υφυπουργούς".

11. Τις διατάξεις του άρθρου 20 του Ν.719/77 "περί του τρόπου σύνταξης τοπογραφικών, υψομετρικών διαγραμμάτων από ιδιώτες μηχανικούς κ.λ.π."

12. Την από 18-11-1999 έκθεση της κατά το άρθρο 100 του Π.Δ. 284/88 αρμόδιας Επιτροπής καθορισμού των ορίων του αιγιαλού - παραλίας και θέσεων αμμοληψίας, που καθόρισε τα όρια του αιγιαλού - παραλίας στην θέση "ΚΑΜΑΡΙ" Αργυρού, Δήμου Δυστίων, Ν. Ευβοίας.

13. Το από Σεπτέμβριο 1999, με κλίμακα 1:500 τοπογραφικό διάγραμμα του τοπογράφου μηχανικού Ευάγγελου Η. Σπίθα, σε μια (1) πινακίδα, που ελέγχθηκε για την ακρίβεια της αποτύπωσης από τον Ευ. Πολίτη, μηχανικό της Δ.Τ.Υ.Ν.Α.Ε. στις 28-09-99 και θεωρήθηκε στις 28-09-99 από τον Νικ. Κασιώνη, Προϊστάμενο του Τ.Α.Υ. της Δ/νσης Τ.Υ. Νομ/κής Αυτ/σης Εύβοιας, όπως ορίζουν οι διατάξεις του άρθρου 20 του Ν.719/77 και συνοδεύει την έκθεση της προαναφερόμενης Επιτροπής.

14. Τη σύμφωνη γνώμη του Γενικού Επιτελείου Ναυτικού, που διατυπώθηκε στο Φ.544.5/425/00/Σ.836/21-06-00 έγγραφό του, αποφασίζουμε:

1. Επικυρώνουμε την από 18-11-1999 έκθεση της κατά το άρθρο 100 του Π.Δ. 284/88 αρμόδιας Επιτροπής καθορισμού των ορίων του αιγιαλού και παραλίας και θέσεων αμμοληψίας "περί καθορισμού των ορίων αιγιαλού και δη-

μιουργία ζώνης παραλίας στη θέση "ΚΑΜΑΡΙ", Αργυρού, Δήμου Δυστίων, Ν. Ευβοίας", καθώς και το από Σεπτέμβριο 1999 τοπογραφικό - υψομετρικό διάγραμμα, που τη συνοδεύει, το οποίο συντάχθηκε από τον τοπογράφο μηχανικό Ευάγγελο Η. Σπίθα, σε μια (1) πινακίδα, με κλίμακα 1:500, που ελέγχθηκε για την ακρίβεια της αποτύπωσης από τον Ευ. Πολίτη, μηχανικό της Δ.Τ.Υ.Ν.Α.Ε. στις 28-09-99 και θεωρήθηκε από τον Νικ. Κασιώνη, Προϊστάμενο του Τ.Α.Υ. της Δ/σης Τ.Υ. Νομ/κής Αυτ/σης Εύβοιας στις 28-09-99, όπως ορίζουν οι διατάξεις του άρθρου 20 του Ν.719/77.

2. Στο τοπογραφικό διάγραμμα καθορίσθηκαν από την αρμόδια Επιτροπή, όπως πιο πάνω αναφέρεται:

Τα όρια του αιγιαλού με κόκκινη συνεχή πολυγωνική γραμμή με στοιχεία 1, 2..., 44, 45, της οποίας οι κορυφές εξασφαλίζονται με συντεταγμένες του κρατικού τριγωνομετρικού δικτύου.

Τα όρια της παραλίας με κίτρινη συνεχή πολυγωνική γραμμή με στοιχεία 1', 2'..., 44', 45', σε απόσταση 10μ. από αυτήν του αιγιαλού, της οποίας οι κορυφές εξασφαλίζονται με συντεταγμένες του κρατικού τριγωνομετρικού δικτύου.

3. Η παρούσα απόφαση μαζί με την έκθεση και το διάγραμμα, που προαναφέραμε, να δημοσιευτούν στην Εφημερίδα της Κυβερνήσεως.

Αθήνα, 22 Σεπτεμβρίου 2000

Με εντολή Υπουργού
Ο Γεν. Δ/ντής Δημόσιας Περ. & Κληροδημάτων
ΣΠΥΡΟΣ Ι. ΣΤΑΘΗΣ

ΕΚΘΕΣΗ ΕΠΙΤΡΟΠΗΣ ΚΑΘΟΡΙΣΜΟΥ ΟΡΙΩΝ ΑΙΓΙΑΛΟΥ ΠΑΡΑΛΙΑΣ ΚΑΙ ΘΕΣΕΩΝ ΑΜΜΟΛΗΨΙΑΣ

Για τον καθορισμό το πρώτον των ορίων του αιγιαλού-παραλίας στη θέση ΚΑΜΑΡΙ, Αργυρού, Δήμου Δυστίων, Ν. Ευβοίας.

Στην Χαλκίδα σήμερα 18-11-1999, ημέρα Πέμπτη, οι υπογραφόμενοι:

1) Παγώνετα Θραβάλου, εφοριακός ΠΕ/Α, Προϊσταμένη Κτηματικής Υπηρεσίας, σαν Πρόεδρος,

2) Αθήνα Μπούρικα, τοπ/φος μηχ/κός ΠΕ/Β. υπάλληλος της Κτηματικής Υπηρεσίας σαν μέλος,

3) Παναγιώτης Μοίρας, υποπλ/χος Λ.Σ., Λιμενάρχης Αλιβερίου, σαν μέλος, που αποτελούμε την Επιτροπή καθορισμού ορίων αιγιαλού - παραλίας και θέσεων αμμοληψίας, η σύνθεση της οποίας καθορίστηκε βάσει των διατάξεων των άρθρων 89, 100, 153 του Π.Δ.284/88 «περί Οργανισμού Υπουργείου Οικονομικών» και με την αριθ. 1034617/616/0006Α/12.03.98 Απόφαση Γενικού Δ/ντή Δημόσιας Περιουσίας και Εθνικών Κληροδοτημάτων Υπουργείου Οικονομικών, που συγκλήθηκε με την αριθ. Φ121/2014/12-11-99 πρόσκληση του Προέδρου της, μεταβήκαμε επί τόπου στην περιοχή που προαναφέραμε την 18-11-99, Αφού λάβαμε υπόψη:

1.- Το με αριθ. 7165/Φ.Αιγ/28.09.99 έγγραφο της Δ/σης Τεχνικών Υπηρεσιών Νομ. Αυτ/σης Εύβοιας, δια του οποίου ζητείται ο καθορισμός των ορίων αιγιαλού-παραλίας στη πιο πάνω περιοχή.

2. Το από Σεπτέμβριο 1999, με κλίμακα 1:500 τοπογρα-

φικό διάγραμμα του τοπογράφου μηχανικού Ευάγγελου Η. Σπίθα, σε μία (1) πινακίδα, που ελέγχθηκε για την ακρίβεια της αποτύπωσης την 28-09-99 και θεωρήθηκε από τον Προϊστάμενο του ΤΑΥ. της Δ.Τ.Υ.ΝΑΕ. την 28-09-99, όπως ορίζει το άρθρο 20 του Ν719/77.

3. Τις διατάξεις του ΑΧ 2344/40. όπως αυτός τροποποιήθηκε, συμπληρώθηκε και ισχύει καθώς και την σχετική Δικαστηριακή και Διοικητική Νομολογία.

4.-Την από επιτόπιο μετάβαση σχηματισθείσα αντίληψη για το πλάτος της βρεχόμενης ζώνης της ξηράς και άλλα συναφή στοιχεία δηλαδή:

α) Περιγραφή της μορφολογίας της περιοχής (βραχώδης, πεδινή, περίπου κλίση εδάφους, καταπτώσεις, βλάστηση, προσχωσιγενές έδαφος, ενδείξεις μεταβολής του αιγιαλού, ύπαρξη ή μη παλαιού αιγιαλού κ.λ.π.).

β) Κατάσταση της ακτής (διαβρώσεις, προσχώσεις, εκτελεσθέντα έργα κ.λ.π.)

γ) Κατάσταση θαλασσίου χώρου (βάθη, ξέρες, ύφαλοι, ανάπτυσμα πελάγους)

δ) Παλίρροιες και θαλάσσια ρεύματα

ε) Επικρατούσες καιρικές συνθήκες (διεύθυνση, ένταση και συχνότητα πνεόντων ανέμων, ύψος κύματος κ.λ.π.)

5.-Λοιπά στοιχεία που έλαβε υπόψη η Επιτροπή, όπως παλιά διαγ/τα, μαρτυρικές καταθέσεις, τίτλοι ιδιοκτησίας, έγγραφα ΓΕΝ, προηγούμενοι καθορισμοί σε γειτονική περιοχή κ.λ.π. καθώς και τα συμπεράσματα που εξήχθηκαν κατά την κρίση της Επιτροπής.

6.- Τις διατάξεις της παρ. 1 του αρθ. 5 (όπως αντικαταστάθηκε με την παρ. 5 του αρθ. 23 του Ν.1337/83) και παρ. 1 του αρθ. 7 του Α.Ν.2344/40, την Ε15780Μ05/ΠΟΛ 3/09-01-87 εγκύκλιο Δ/σης Δημ. Κτημάτων Υπ. Οικονομικών «περί καθορισμού οριογραμμής παραλίας» και συνεκτιμώντας τα δεδομένα της περιοχής ότι πρόκειται για έκταση με μεγάλα αγροτεμάχια κυρίως αδόμητη χωρίς παραλιακό και καθέτους προς την ακτή δρόμους, προτείνουμε τη δημιουργία ζώνης παραλίας πλάτους 10μ. που θεωρείται απαραίτητη για την εξυπηρέτηση της επικοινωνίας ξηράς-θαλάσσης και τανάπαλιν καθώς και για λοιπούς εξωραϊστικούς και κοινωφελείς σκοπούς.

Ύστερα από τα παραπάνω η Επιτροπή αποφασίζει:

1) Καθορίζει επί του παραπάνω τοπογραφικού διαγράμματος:

Α) Την οριογραμμή του αιγιαλού με κόκκινη συνεχή πολυγωνική γραμμή 1, 2...44, 45 της οποίας οι κορυφές εξασφαλίζονται με συντεταγμένες από το κρατικό τριγωνομετρικό δίκτυο.

Β) Την οριογραμμή της παραλίας με συνεχή κίτρινη πολυγωνική γραμμή 1', 2'...44', 451 σε απόσταση 10μ. από αυτήν του αιγιαλού, γιατί δεν εξυπηρετούνται οι σκοποί του άρθρ. 7 παρ. 1 του Α.Ν. 2344/40. Οι κορυφές της εξασφαλίζονται με συντεταγμένες από το κρατικό τριγωνομετρικό δίκτυο.


2) Αποφαίνεται ότι δεν υπάρχει παλαιός αιγιαλός.


3) Δεν εξαιρούνται τα κτίσματα που βρίσκονται στη ζώνη παραλίας.

Η Επιτροπή

Η Πρόεδρος
ΠΑΓΩΝΕΤΑ ΘΡΑΒΑΛΟΥ



Τα μέλη
ΑΘΗΝΑ ΜΠΟΥΡΙΚΑ
ΠΑΝΑΓΙΩΤΗΣ ΜΟΙΡΑΣ

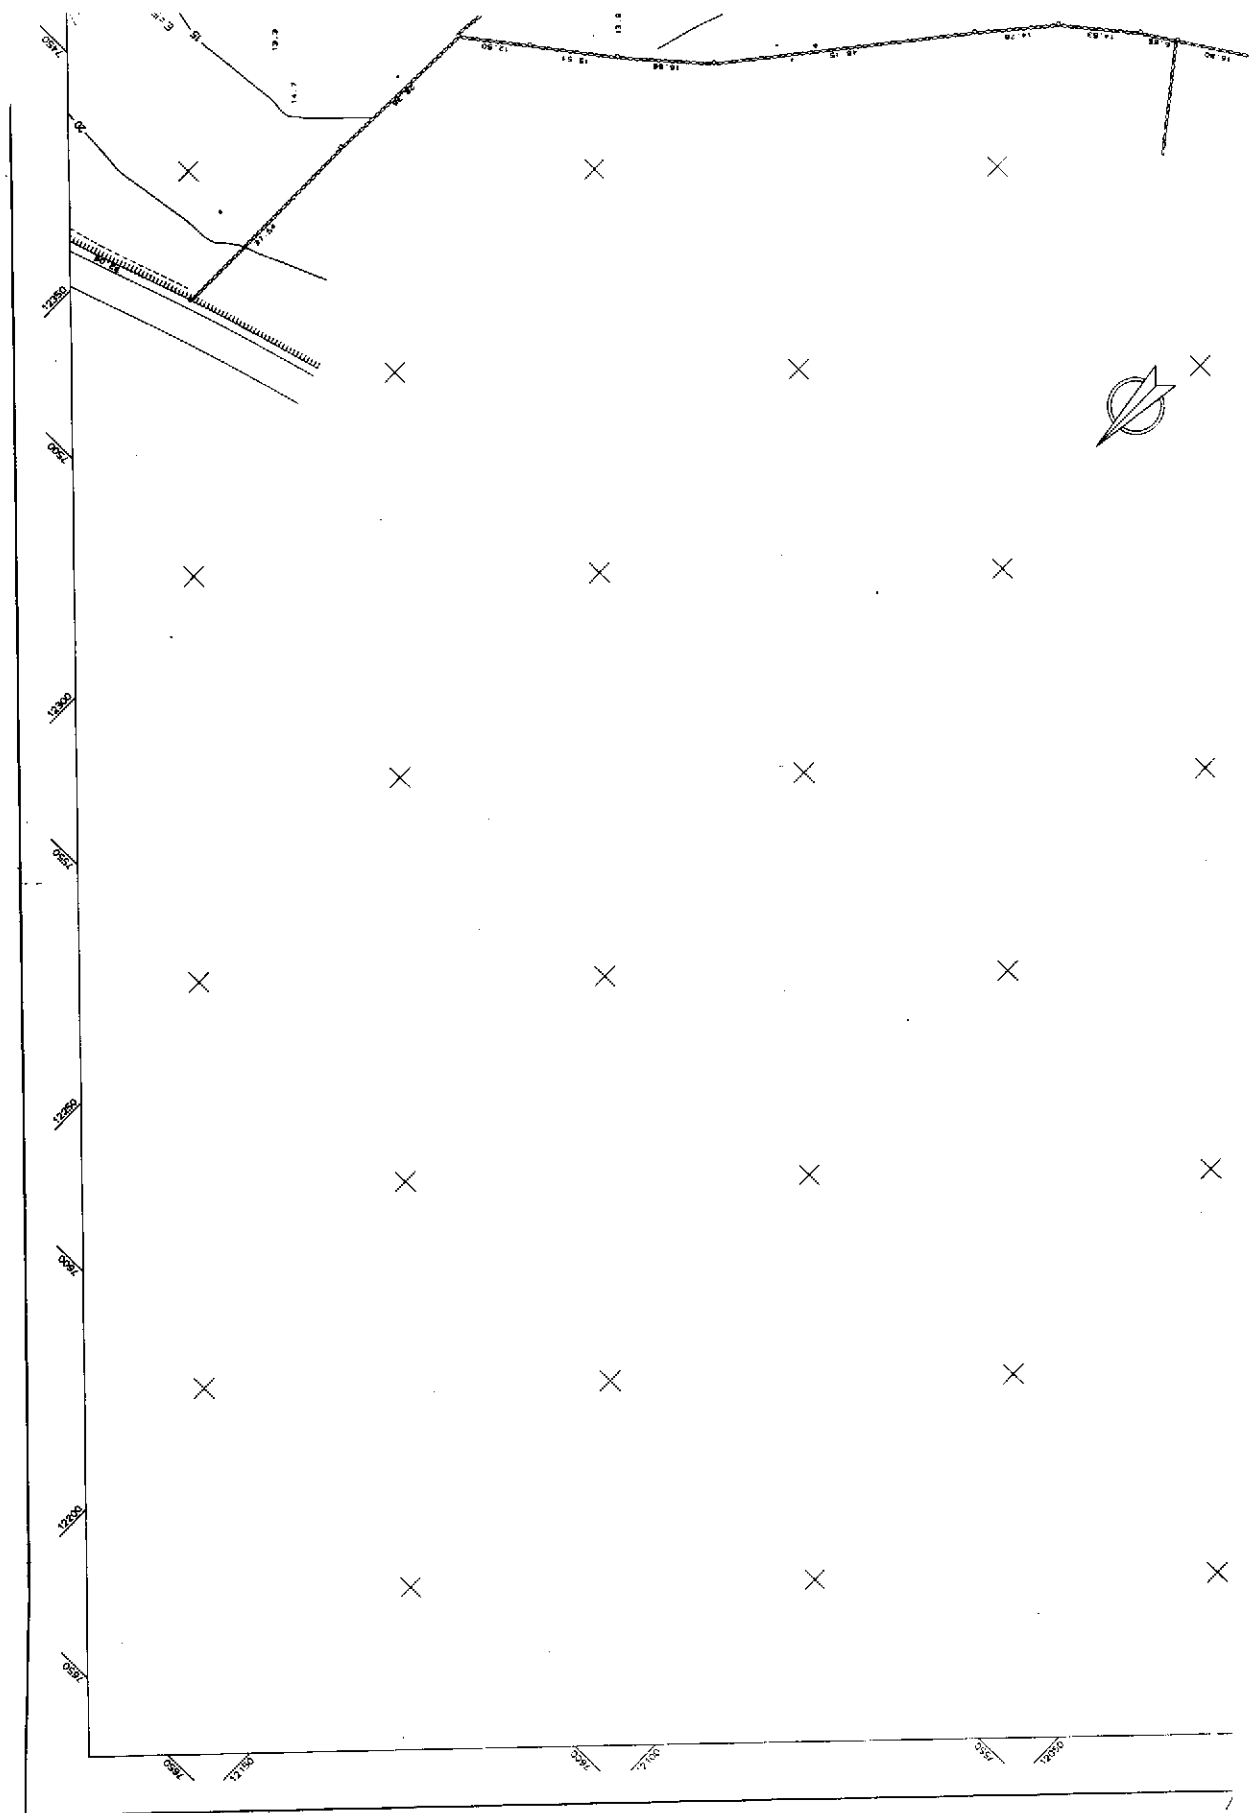


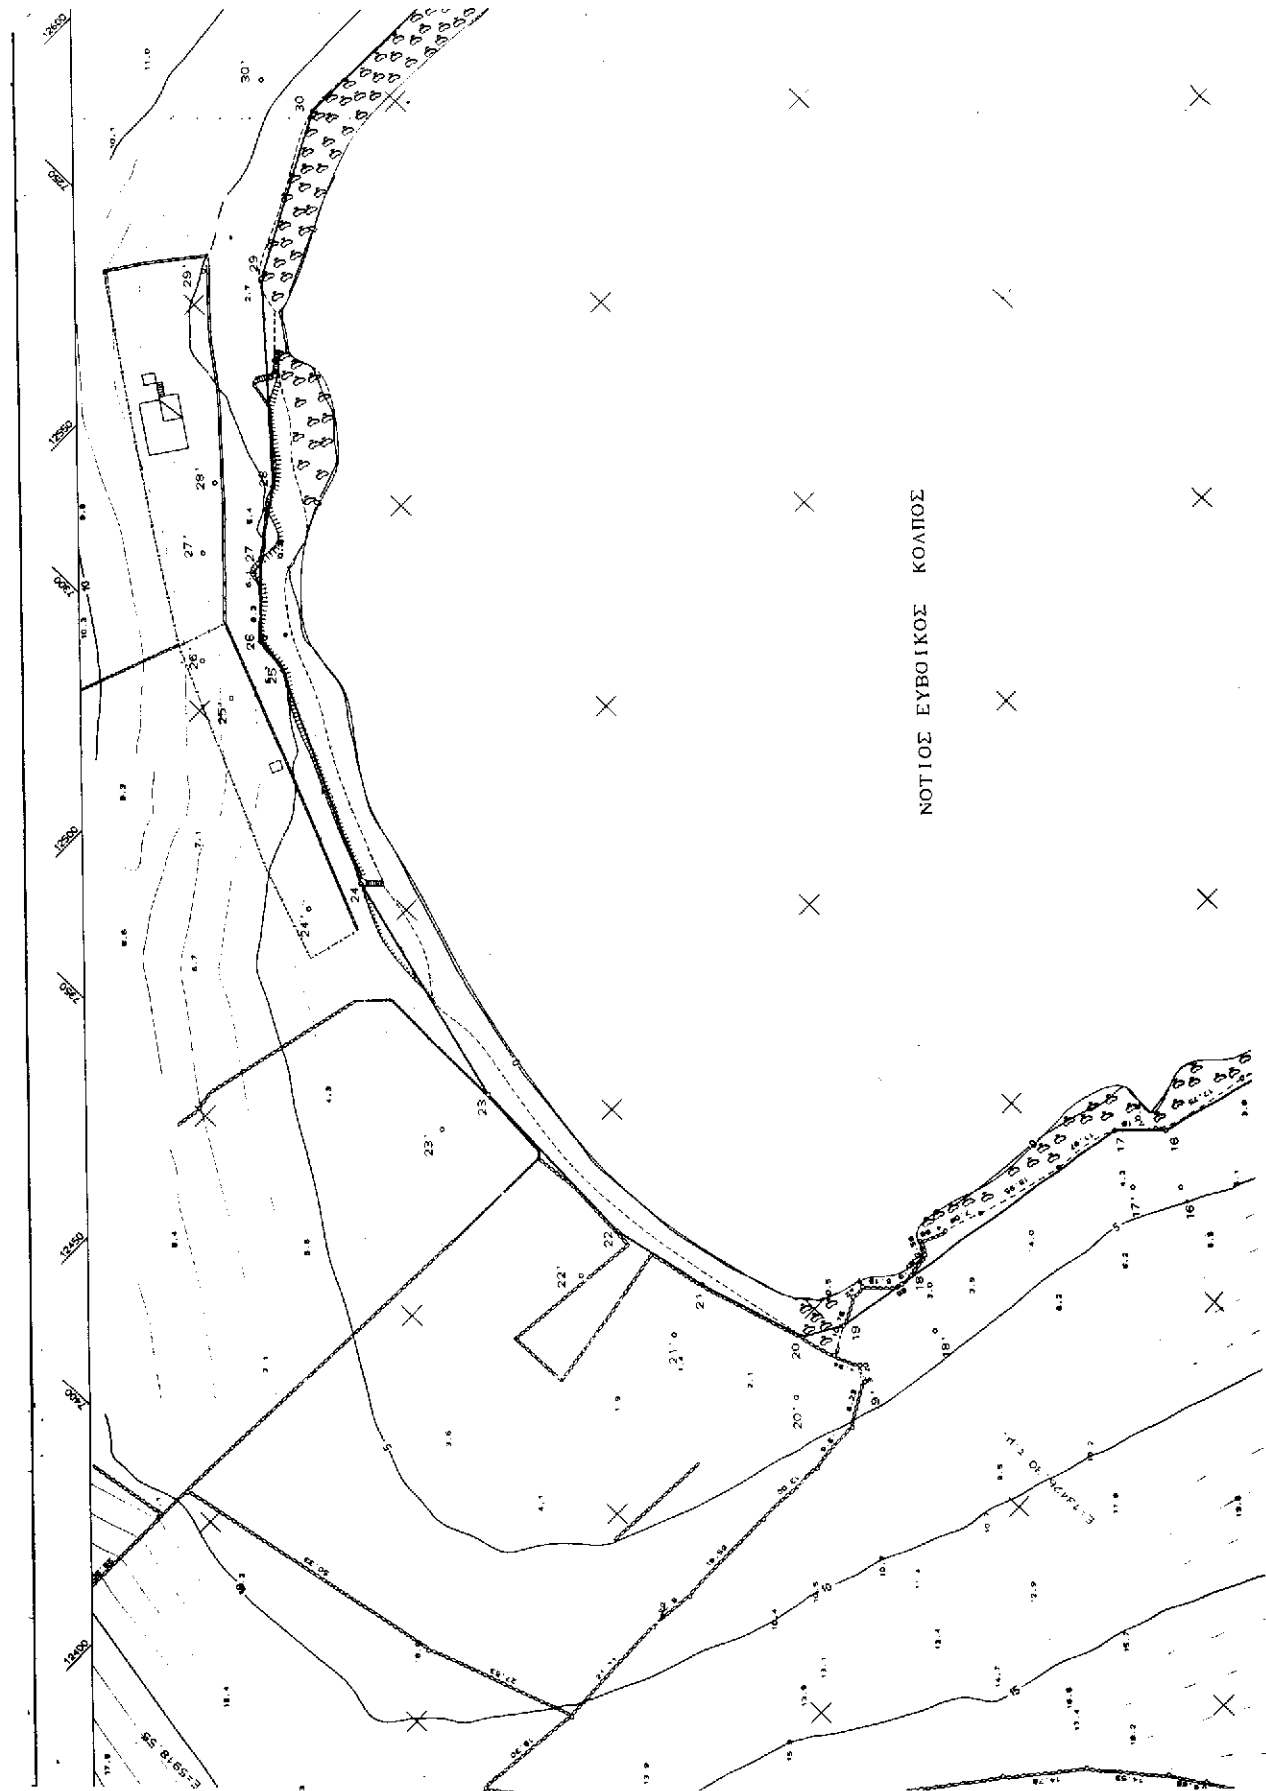

ΠΙΝΑΚΑΣ ΣΥΝΤΕΤΑΓΜΕΝΩΝ ΚΟΡΥΦΩΝ ΑΓΓΙΛΙΟΥ & ΠΑΡΑΛΙΑΣ

Α/Α	ΑΓΓΙΛΙΟΣ	ΠΑΡΑΛΙΑ
1	11918.013	7401.717
2	11952.240	7361.491
3	11984.315	7340.087
4	11995.822	7302.772
5	12016.806	7272.502
6	12080.489	7233.026
7	12111.401	7195.540
8	12138.652	7167.333
9	12173.123	7151.058
10	12198.628	7151.045
11	12229.600	7155.795
12	12241.587	7156.365
13	12290.292	7178.392
14	12311.532	7193.635
15	12318.706	7205.718
16	12327.105	7234.390
17	12333.529	7240.587
18	12341.968	7266.217
19	12334.268	7296.955
20	12345.153	7305.195
21	12357.156	7310.912
22	12384.408	7314.544
23	12417.315	7313.167
24	12458.817	7302.260
25	12494.654	7284.958
26	12500.371	7284.056
27	12511.005	7273.649
28	12518.235	7263.182
29	12444.913	7238.340
30	12538.312	7211.863
31	12549.918	7176.683
32	12544.575	7159.405
33	12539.480	7116.343
34	12525.617	7082.610
35	12520.199	7073.648
36	12512.892	7053.909
37	12505.030	7038.655
38	12493.407	6999.069
39	12485.026	6969.765
40	12485.856	6946.082
41	12482.554	6940.290
42	12477.512	6910.531
43	12473.634	6890.877
44	12476.505	6868.337
45	12486.461	6867.397

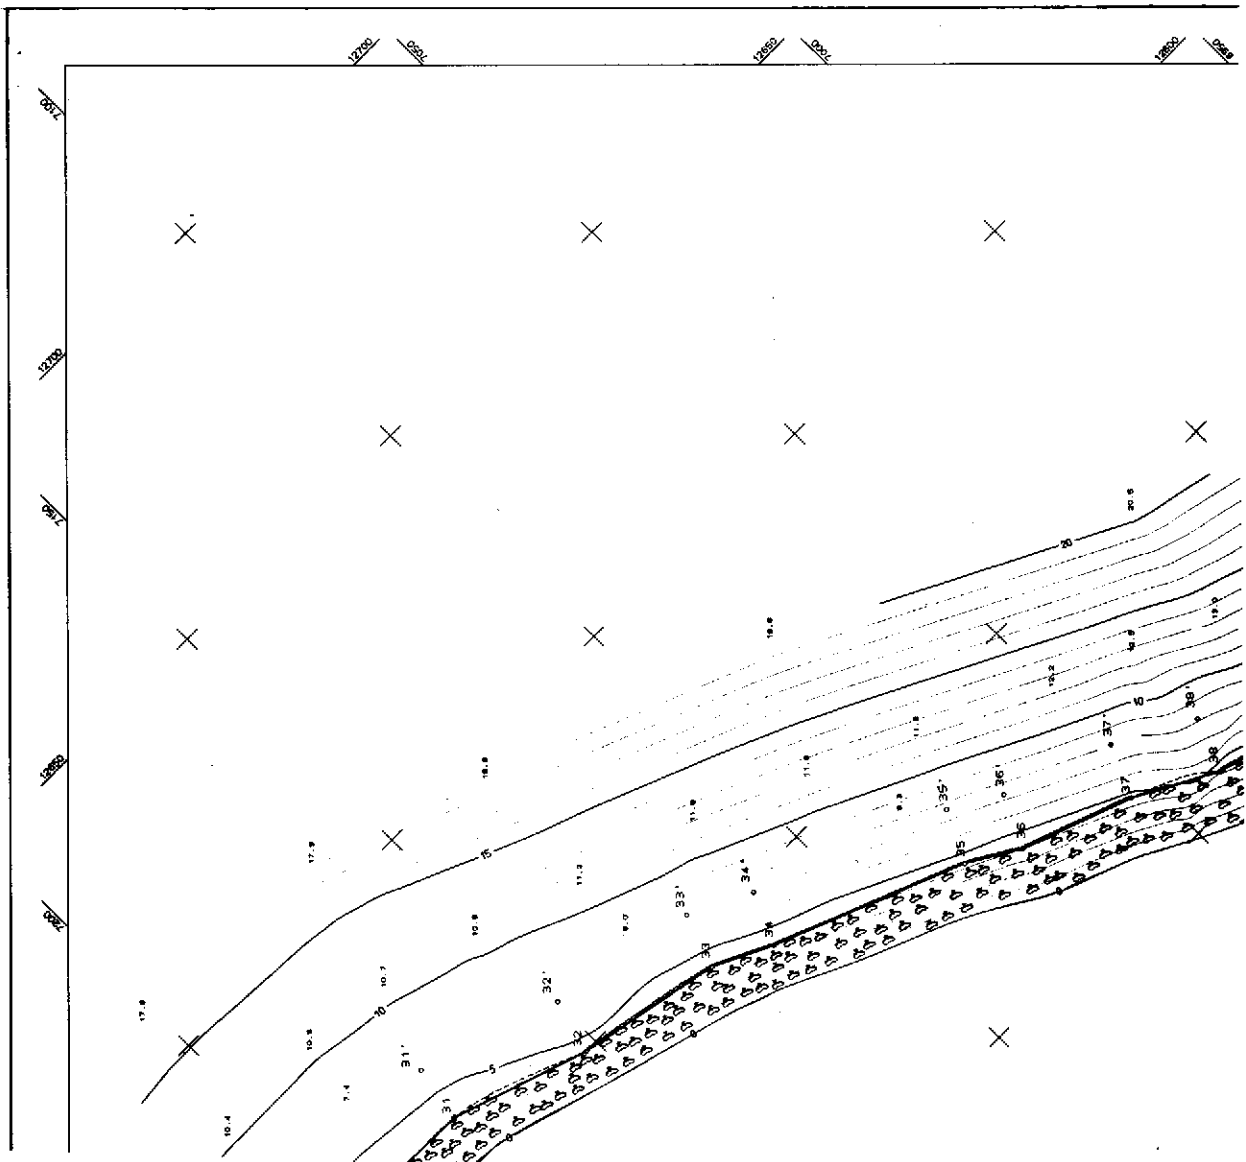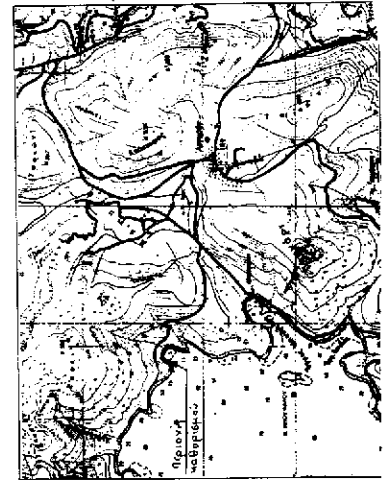

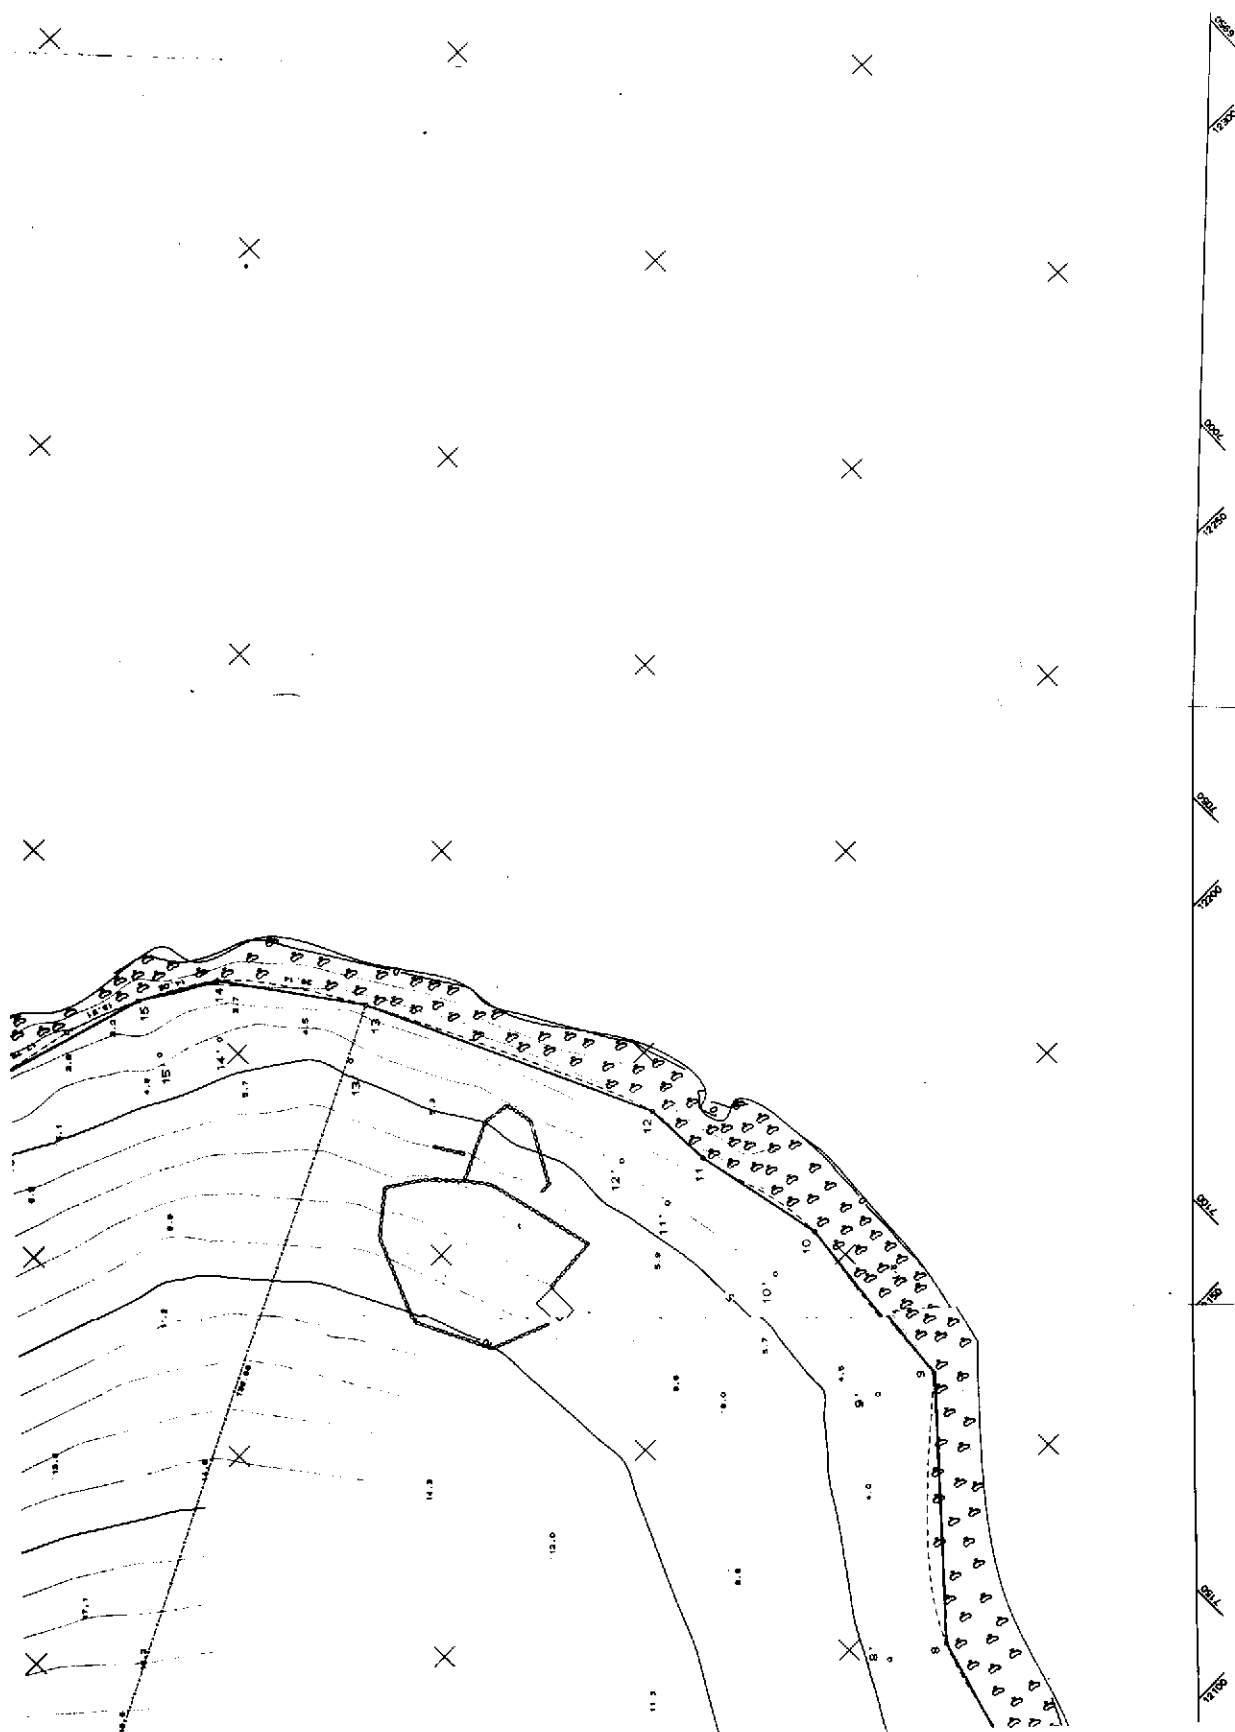



ΑΠΟΣΠΑΣΜΑ ΧΑΡΤΗ ΚΛ. 1:50.000

ΜΟΝΑΡΧΙΑ ΕΥΒΟΙΑΣ
Δ/ΝΣΗ ΤΕΧΝΙΚΩΝ ΥΠΗΡΕΣΙΩΝ

ΤΟΠΟΓΡΑΦΙΚΟ ΔΙΑΓΡΑΜΜΑ
ΚΑΘΟΡΙΣΜΟΥ ΟΡΙΩΝ ΑΓΓΙΑΔΟΥ - ΠΑΡΑΛΙΑΣ

ΠΕΡΙΟΧΗ ΚΑΡΑΡΙ
ΔΗΜΟΥ ΔΥΤΤΙΩΝ
ΜΟΝΟΥ ΕΥΒΟΙΑΣ
ΕΜΠΛΕΚΟΜΕΝΟΣ
ΤΕΧΝΟΚΛΑΣΕΩΝ ΑΝΘΡΩΠΩΝ
ΤΕΧΝΙΚΗ ΕΠΙΧΕΙΡΗΣΙΑ

ΕΛΛΗΝΙΚΗ ΠΡΟΤΥΠΗ ΠΕΡΙΛΗΨΗ
ΑΠΟΦΑΣΙΣ ΤΟΠΟΓΡΑΦΙΚΗΣ ΜΕΤΑΒΙΒΑΣΗΣ
ΕΛΛΗΝΙΚΗΣ ΕΜΠΛΕΚΟΜΕΝΗΣ
ΜΕΛΕΤΗΣ Τ.Τ.Ε.Α. 7.00.01.001
ΑΝΤΙΚΕΙΜΕΝΟ ΤΗΣ ΜΕΛΕΤΗΣ: ΤΟΠΟΓΡΑΦΙΚΟ ΔΙΑΓΡΑΜΜΑ
ΥΠΟΒΑΛΛΟΜΕΝΟ ΕΝΤΕΛΕΣΤΕΡΩΣ ΕΛΛΗΝΙΚΗΣ ΕΜΠΛΕΚΟΜΕΝΗΣ

ΟΡΙΩΝ ΑΓΓΙΑΔΟΥ - ΠΑΡΑΛΙΑΣ

ΕΛΛΗΝΙΚΗ ΕΜΠΛΕΚΟΜΕΝΗ

ΕΛΛΗΝΙΚΗ ΕΜΠΛΕΚΟΜΕΝΗ

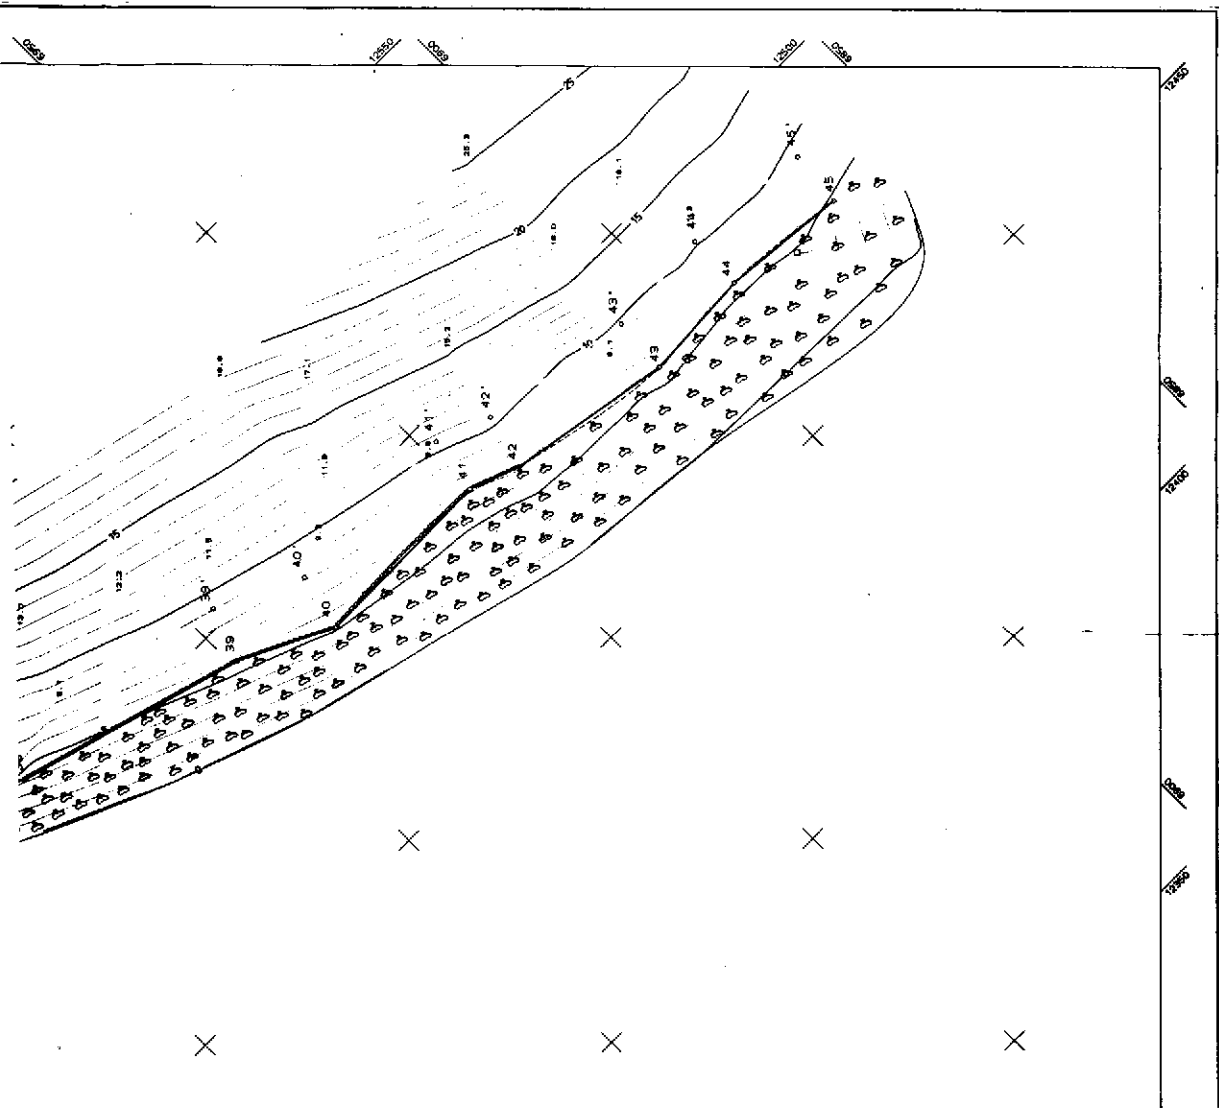

ΑΡΧΙΤΕΚΤΟΝΙΚΟ ΛΕΓΕΝΔΑ