



0400701201000008



6303

ΕΦΗΜΕΡΙΣ ΤΗΣ ΚΥΒΕΡΝΗΣΕΩΣ

ΤΗΣ ΕΛΛΗΝΙΚΗΣ ΔΗΜΟΚΡΑΤΙΑΣ

ΤΕΥΧΟΣ ΤΕΤΑΡΤΟ

Αρ. Φύλλου 701

20 Οκτωβρίου 2000

ΠΕΡΙΕΧΟΜΕΝΑ

ΑΠΟΦΑΣΕΙΣ

- Χαρακτηρισμός ως διατηρητέου κτιρίου που βρίσκεται εντός των ορίων του οικισμού Καρυάς δήμου Καρυάς (ν. Λευκάδας) και καθορισμός ειδικών όρων και περιορισμών δόμησης αυτού 1
- Χαρακτηρισμός ως διατηρητέου κτιρίου που βρίσκεται εντός του ρυμοτομικού σχεδίου Αθηνών (ν. Αττικής) και καθορισμός ειδικών όρων και περιορισμών δόμησης αυτού 2
- Κήρυξη αναδασωτέας έκτασης 10.344,75 τετραγ. μέτρων στη θέση «Εικόνισμα» Δημοτικού Διαμερίσματος Βυδιακίου Δήμου Κοντοβάζαινας Νομού Αρκαδίας 3
- Κήρυξη αναδασωτέας έκτασης 10,120 στρεμμάτων, στη θέση «Πλατανάκι» Δ.Δ. Τοπολιάνων του Δήμου Απεραντίων του Νομού Ευρυτανίας 4

ΑΠΟΦΑΣΕΙΣ

Αριθ. 23883/6705

(1)

Χαρακτηρισμός ως διατηρητέου κτιρίου που βρίσκεται εντός των ορίων του οικισμού Καρυάς δήμου Καρυάς (ν. Λευκάδας) και καθορισμός ειδικών όρων και περιορισμών δόμησης αυτού.

Ο ΥΠΟΥΡΓΟΣ

ΠΕΡΙΒΑΛΛΟΝΤΟΣ, ΧΩΡΟΤΑΞΙΑΣ ΚΑΙ ΔΗΜ. ΕΡΓΩΝ

Έχοντας υπόψη:

1. Τις διατάξεις των άρθρων 110 και 327 του από 14-7-2000 π.δ/τος «Κώδικας Βασικής Πολεοδομικής Νομοθεσίας» (Δ' 580) όπως το άρθρο 110 (άρθρο 4 του ν. 1577/1985) αντικαταστάθηκε με το άρθρο 3 και το άρθρο 327 τροποποιήθηκε με το άρθρο 2 του ν. 2831/2000 «Τροποποίηση των διατάξεων του ν. 1577/1985 «Γενικός Οικοδομικός Κανονισμός» και άλλες πολεοδομικές διατάξεις» (Α' 140).

2. Τις διατάξεις του άρθρου 29Α του ν. 1558/1985 «Κυβέρνηση και Κυβερνητικά Όργανα» (Α' 137), όπως αυτό προστέθηκε με το άρθρο 27 του ν. 2081/1992 (Α' 154) και αντικαταστάθηκε με την παρ. 2α του άρθρου 1 του ν. 2469/1997 (Α38).

4. Την υπ' αρ.103326/1281/5.12.96 απόφαση του Υπουργού και Υφυπουργού Περιβάλλοντος, Χωροταξίας και Δημοσίων Έργων «Μεταβίβαση αρμοδιοτήτων του Υπουργού και του Υφυπουργού Περιβάλλοντος Χωροταξίας και Δημοσίων Έργων στο Γενικό Γραμματέα και στους Προϊσταμένους των

Γενικών Διευθύνσεων, Δ/σεων και Τμημάτων του Υπουργείου Περιβάλλοντος Χωροταξίας και Δημοσίων Έργων πλην Γενικής Γραμματείας Δημοσίων Έργων» (ΦΕΚ 1126/Β/16-12-1996).

5.- Τις διατάξεις της παρ. Β του άρθρου 1 του π.δ/τος 28/28.1.1993 «Καθορισμός αρμοδιοτήτων που διατηρούνται από τον Υπουργό και τις Περιφερειακές Υπηρεσίες διανομαρχιακού επιπέδου του Υπουργείου Περιβάλλοντος, Χωροταξίας και Δημοσίων Έργων (Α'9).

6. Την από 25-1-2000 αιτιολογική έκθεση της Διεύθυνσης Πολεοδομικού Σχεδιασμού - Τμήμα Παραδοσιακών Οικισμών.

7. Την από 14-4-2000 σύμφωνη γνώμη των φερόμενων ιδιοκτητών του κτιρίου Γεωργίου και Βασιλείου Κτενά (αρ. πρ. ΥΠΕΧΩΔΕ 12645/6018/11-5-2000).

8. Το γεγονός ότι από τις κανονιστικές διατάξεις αυτής της απόφασης δεν προκαλείται δαπάνη σε βάρος του Κρατικού Προϋπολογισμού και του οικείου Ο.Τ.Α., αποφασίζουμε:

1. Χαρακτηρίζεται ως διατηρητέο το κτίριο που βρίσκεται εντός των ορίων του οικισμού Καρυάς δήμου Καρυάς (ν. Λευκάδας), φερόμενο ως ιδιοκτησία Γεωργίου και Βασιλείου Κτενά, όπως αυτό φαίνεται με μαύρη διαγράμμιση στο σχετικό πρωτότυπο τοπογραφικό διάγραμμα του οικοπέδου αυτού σε κλίμακα 1:500 και η θέση του οποίου στην ευρύτερη περιοχή σημειώνεται εντός κύκλου στο επίσης σχετικό πρωτότυπο διάγραμμα σε κλίμακα 1:5000, το οποίο διάγραμμα θεωρήθηκε από τον Προϊστάμενο της Διεύθυνσης Τοπογραφικών Εφαρμογών με την αριθ. 23883/2000 πράξη του και αντίτυπά τους σε φωτοσμίκρυνση δημοσιεύονται με την παρούσα απόφαση.

2. Ως διατηρητέο χαρακτηρίζεται το κυρίως κτίριο και όχι τα πάσης φύσεως προσκτίσματα και οι τυχόν μεταγενέστερες προσθήκες αυτού και του περιβάλλοντος χώρου του οικοπέδου του, που κατά την κρίση της αρμόδιας Επιτροπής Πολεοδομικού και Αρχιτεκτονικού Ελέγχου (ΕΠΑΕ) δεν εναρμονίζονται με την αρχιτεκτονική φυσιογνωμία του κυρίως κτιρίου.

3. Απαγορεύεται κάθε αφαίρεση, αλλοίωση ή καταστροφή των επί μέρους αρχιτεκτονικών, καλλιτεχνικών και διακοσμητικών στοιχείων του χαρακτηριζόμενου ως διατηρητέου κτιρίου.

4. Επιτρέπεται η επισκευή, ο εκσυγχρονισμός των εγκαταστάσεων, η ενίσχυση του φέροντα οργανισμού και εσωτερικές διαρρυθμίσεις και επεμβάσεις που αποσκοπούν στην λειτουργικότητα του χαρακτηριζόμενου ως διατηρητέου κτιρίου, εφόσον δεν αλλοιώνεται ο γενικός αρχιτεκτονικός χαρακτήρας του.

5. Αιτήσεις για προσθήκες στο χαρακτηριζόμενο ως διατηρητέο κτίριο και για ανέγερση ανεξάρτητων οικοδομών στο περιβάλλοντα χώρο του οικοπέδου του αποστέλλονται από

τη πολεοδομική υπηρεσία, με γνώμη της ΕΠΑΕ, στην αρμόδια υπηρεσία του Υπουργείου Περιβάλλοντος Χωροταξίας και Δημοσίων Έργων για ειδικές ρυθμίσεις συμφωνάμε τις διατάξεις του άρθρου 4 του ν. 1577/85 ως αυτό ισχύει, εφόσον δεν παραβιάζεται το κτίριο και ο χώρος που το περιβάλλει.

6. Απαγορεύεται η τοποθέτηση φωτεινών επιγραφών και διαφημίσεων στο χαρακτηριζόμενο ως διατηρητέο κτίριο, πλην των αναγκαίων, περιορισμένων διαστάσεων, καλαισθητών επιγραφών που πληροφορούν μόνο για τη χρήση του.

7. Για οποιαδήποτε επέμβαση στο εξωτερικό ή εσωτερικό του κτιρίου, για τη τοποθέτηση επιγραφών καθώς και για ερ-



γασίες διαμόρφωσης του περιβάλλοντος αυτό χώρου του οικοπέδου του, απαιτείται έγκριση της ΕΠΑΕ.


8. Η ισχύς της παρούσας απόφασης αρχίζει από τη δημοσίευση της στην Εφημερίδα της Κυβερνήσεως.

Η παρούσα απόφαση να δημοσιευθεί στην Εφημερίδα της Κυβερνήσεως.

Αθήνα, 25 Σεπτεμβρίου 2000

Με εντολή Υπουργού
Ο Γενικός Γραμματέας
ΗΛΙΑΣ ΜΠΕΡΙΑΤΟΣ

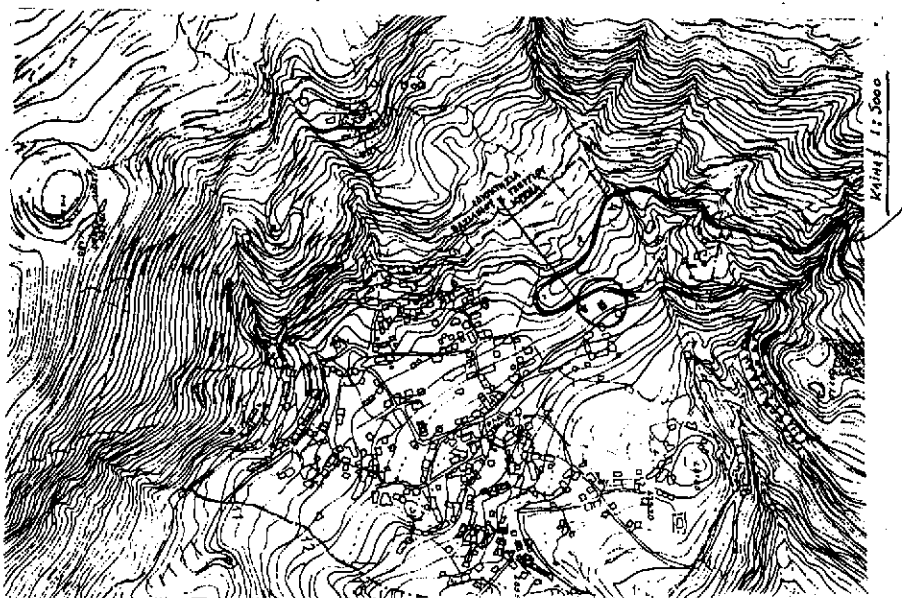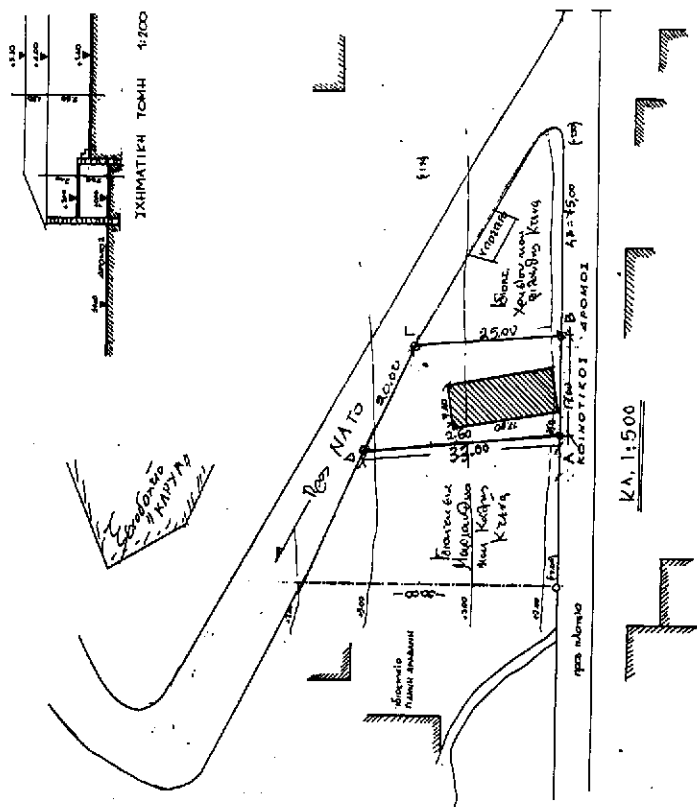

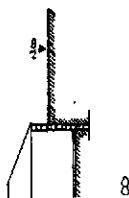

УЧЕНИЦЫ

АБГА = Столица Тувова на Багын Каван энес Омуктуктун
ЕУБАХОН ОЙКТЕЛДИ: ЕБАГА = 493.00 м².

TOP SECRET

Π.Δ. Της 24.4/3.3.1985 (ΦΕΚ 181Δ) και Ν. 1377/85
 ενός έτους προνομιετική και η απόφ. 1867/Δ.7.1986 ανανέωσ. Νόμ. Αρ. 1462/89
 $E = 300,00 \text{ m}^2$

Καλοψυχή 70%

3. A. $100 \text{ m}^2 \rightarrow 1.6$, $100 \text{ m}^2 \rightarrow 0.80$, $100 \text{ m}^2 \rightarrow 0.60$, на увеличение $w^2 \rightarrow 0.40$


Μεγιστο δόση 100.00 μ³

Χρησ. Μ. Μανωλάκης 1.50 + 2.00 για στέφανο

Αποστολή επιβίου 2.70 μ. όταν δεν έχουμε τον

ΕΛΕΓΧΟΣ ΚΑΛΥΨΗΣ - ΔΟΜΗΣΗ

ΥΠΑΡΧΟΝ ΚΥΡΙΟ: 7.40 = 47.80 = 131.72 μ²

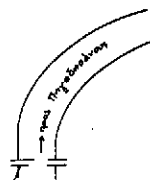

...: CYPRUS

[illegible]

nomina 25 Σπυριδωνίδου
Ο Δ/ντης

 Δ/Δ'

Г. АНДЕРСОН

ΥΠΟΥΡΓΕΙΟ ΠΕΡΙΒΑΛΛΟΝΤΟΣ
ΧΡΕΣΤΑΕΙΑΣ & ΑΗΜΟΣΙΩΝ ΕΡΓΩΝ

Λ/ΝΤΗ ΠΟΛΙΤΕΙΑΚΟΥ ΧΕΙΡΙΑΣΜΟΥ

ΤΜΗΜΑ ΠΑΡΑΔΟΣΙΑΚΩΝ ΟΙΚΙΣΜΩΝ

περίοχη: ΚΑΡΥΑ ΛΕΥΚΑΔΑΣ

Βεμα
Τοπογραφικό
Διάγραμμα
Κάλυψης.
Διάγραμμα.

ημερομηνία: 14/09/2000

ημερομηνία: φεβρουάριος 2000

κλίμακα

5.

υπερμεγέθυσα

διατηρητες κτιρια

Ιδρυθείας Γαμπρών & Βαβυλίων
Κηρά.

ΕΘΝΙΚΟ ΤΥΠΟΓΡΑΦΕΙΟ
Για τεχνικούς λόγους στο σχεδιασμένο
έγγραφο σημειώνεται κατά παράταξη 129 *

Ap. p. 197/00
EX. 1

五、

Αριθ. 23877/6698

(2)

Χαρακτηρισμός ως διατηρητέου κτιρίου που βρίσκεται εντός του ρυμοτομικού σχεδίου Αθηνών (ν. Αττικής) και καθορισμός ειδικών όρων και περιορισμών δόμησης αυτού.

Ο ΥΠΟΥΡΓΟΣ**ΠΕΡΙΒΑΛΛΟΝΤΟΣ, ΧΩΡΟΤΑΞΙΑΣ ΚΑΙ ΔΗΜ. ΕΡΓΩΝ**

Έχοντας υπόψη :

1. Τις διατάξεις των άρθρων 110 και 327 του από 14.2.1999 Π.Δ/τος «Κωδικοποίηση Βασικής Πολεοδομικής Νομοθεσίας» (Δ' 580) όπως το άρθρο 110 (άρθρο 4 Ν. 1577/1985 αντικαταστάθηκε με το άρθρο 3 και το άρθρο 327 τροποποιήθηκε με το άρθρο 2 του Ν. 2831/2000 «τροποποίηση διατάξεων του Ν. 1577/1985 «Γενικός Οικοδομικός Κανονισμός» και άλλες πολεοδομικές διατάξεις» (Α' 140).
2. Τις διατάξεις του άρθρου 29Α του Ν. 1558/1985 «Κυβέρνηση και Κυβερνητικά Όργανα» (Α' 137) που προστέθηκε με το άρθρο 27 του Ν. 2081/1992 (Α' 154) και αντικαταστάθηκε με την παραγρ. 2α του άρθρου 1 του Ν. 2469/1997 (Α' 38).
3. Την υπ' αριθμ. 103326/1281/5.12.1996 απόφαση του Υπουργού και του Υφυπουργού Περιβάλλοντος Χωροταξίας και Δημοσίων Έργων «Μεταβίβαση αρμοδιοτήτων του Υπουργού και του Υφυπουργού Περιβάλλοντος Χωροταξίας και Δημοσίων Έργων στον Γενικό Γραμματέα, και στους Προϊσταμένους των Γενικών Διευθύνσεων, Διευθύνσεων και Τμημάτων του Υπουργείου Περιβάλλοντος Χωροταξίας και Δημοσίων Έργων - πλην Γενικής Γραμματείας Δημοσίων Έργων» (1126Β/16.12.1996).
4. Τις διατάξεις της παρ. Β του άρθρου 1 του π.δ/τος 28/28.1.1993 «Καθορισμός αρμοδιοτήτων που διατηρούνται από τον Υπουργό και τις Περιφερειακές Υπηρεσίες διανομαρχιακού επιπέδου του Υπουργείου Περιβάλλοντος, Χωροταξίας και Δημοσίων Έργων» (Α' 9).
5. Την από 22.1.1999 αιτιολογική έκθεση της Διεύθυνσης Πολεοδομικού Σχεδιασμού - Τμήμα Παραδοσιακών Οικισμών.
6. Τις από 9.3.1999 αντιρρήσεις (αριθμ. πρωτ. ΥΠΕΧΩ-ΔΕ 7030/1589/15.3.2000) των ενδιαφερομένων Δημητρίου Ζέρβα, Παναγιώτη Ζέρβα, Απόστολου Ζέρβα και Χρυσάνθης Ζέρβα και τις από 15.3.2000 παρατηρήσεις του Τμήματος Παραδοσιακών Οικισμών της Διεύθυνσης Πολεοδομικού Σχεδιασμού επί των αντιρρήσεων των ενδιαφερομένων.
7. Το γεγονός ότι από τις κανονιστικές διατάξεις αυτής της απόφασης δεν προκαλείται δαπάνη σε βάρος του

κρατικού προϋπολογισμού και του οικείου Ο.Τ.Α., αποφασίζουμε:

1. Χαρακτηρίζεται ως διατηρητέο το κτίριο που βρίσκεται επί της οδού Θεοτοκόπουλου 34 του εγκεκριμένου ρυμοτομικού σχεδίου Αθηνών (ν. Αττικής), φερόμενο ως συνιδιοκτησία Δημητρίου Ζέρβα, Παναγιώτη Ζέρβα, Απόστολου Ζέρβα και Χρυσάνθης Ζέρβα, όπως αυτό φαίνεται με μαύρη διαγράμμιση στο σχετικό πρωτότυπο διάγραμμα σε κλίμακα 1:1000 που θεωρήθηκε από τον Προϊστάμενο της Διεύθυνσης Τοπογραφικών Εφαρμογών με την αριθμ. 23877/2000 πράξη του και που αντίτυπο του σε φωτοσκόπηση δημοσιεύεται με την παρούσα απόφαση.

2. Διατηρητέο χαρακτηρίζεται το αρχικό κτίριο, όπως και οι μεταγενέστερες προσθήκες που εναρμονίζονται με αυτό, όχι όμως και τα στοιχεία που αλλοιώνουν το αρχικό κτίριο.

Ο καθορισμός των στοιχείων που αλλοιώνουν το αρχικό κτίριο πραγματοποιείται από την Επιτροπή Πολεοδομικού και Αρχιτεκτονικού Ελέγχου (ΕΠΑΕ).

3. Απαγορεύεται κάθε αφαίρεση, αλλοίωση ή καταστροφή των επί μέρους αρχιτεκτονικών, καλλιτεχνικών και διακοσμητικών στοιχείων του χαρακτηριζόμενου ως διατηρητέου κτιρίου, πλην εκείνων των στοιχείων για τα οποία έχει γνωμοδοτήσει η ΕΠΑΕ για την αφαίρεσή τους.

4. Αίτηση για προσθήκη στο διατηρητέο κτίριο αποστέλλεται από την πολεοδομική υπηρεσία, με γνώμη της ΕΠΑΕ, στην αρμόδια Υπηρεσία του Υπουργείου Περιβάλλοντος, Χωροταξίας και Δημοσίων Έργων, για ειδική ρύθμιση, σύμφωνα με τις διατάξεις του άρθρου 110 παρ. 2 του π.δ/τος (Δ' 580), εφόσον δεν παραβιάζεται το διατηρητέο κτίριο.

5. Δεν επιτρέπεται η τοποθέτηση φωτεινών επιγραφών και διαφημίσεων στο χαρακτηριζόμενο ως διατηρητέο κτίριο.

Επιτρέπεται μόνο η τοποθέτηση επιγραφών περιορισμένων διαστάσεων που πληροφορούν για τυχόν χρήση των χώρων του κτιρίου.

6. Για οποιαδήποτε επέμβαση στο εξωτερικό ή εσωτερικό του κτιρίου καθώς και για την τοποθέτηση επιγραφών απαιτείται η έγκριση της ΕΠΑΕ.


7. Η ισχύς της παρούσας απόφασης αρχίζει από τη δημοσίευσή της στην Εφημερίδα της Κυβερνήσεως.

Η παρούσα απόφαση να δημοσιευθεί στην Εφημερίδα της Κυβερνήσεως.

Αθήνα, 21 Σεπτεμβρίου 2000

Με εντολή Υπουργού
Ο Γενικός Γραμματέας
ΗΛΙΑΣ ΜΠΕΡΙΑΤΟΣ

ΥΠΗΡΕΣΙΑ ΤΟΠΟΓΡΑΦΙΚΩΝ ΚΑΙ ΚΤΗΜΑΤΟΛΟΓΙΟΥ

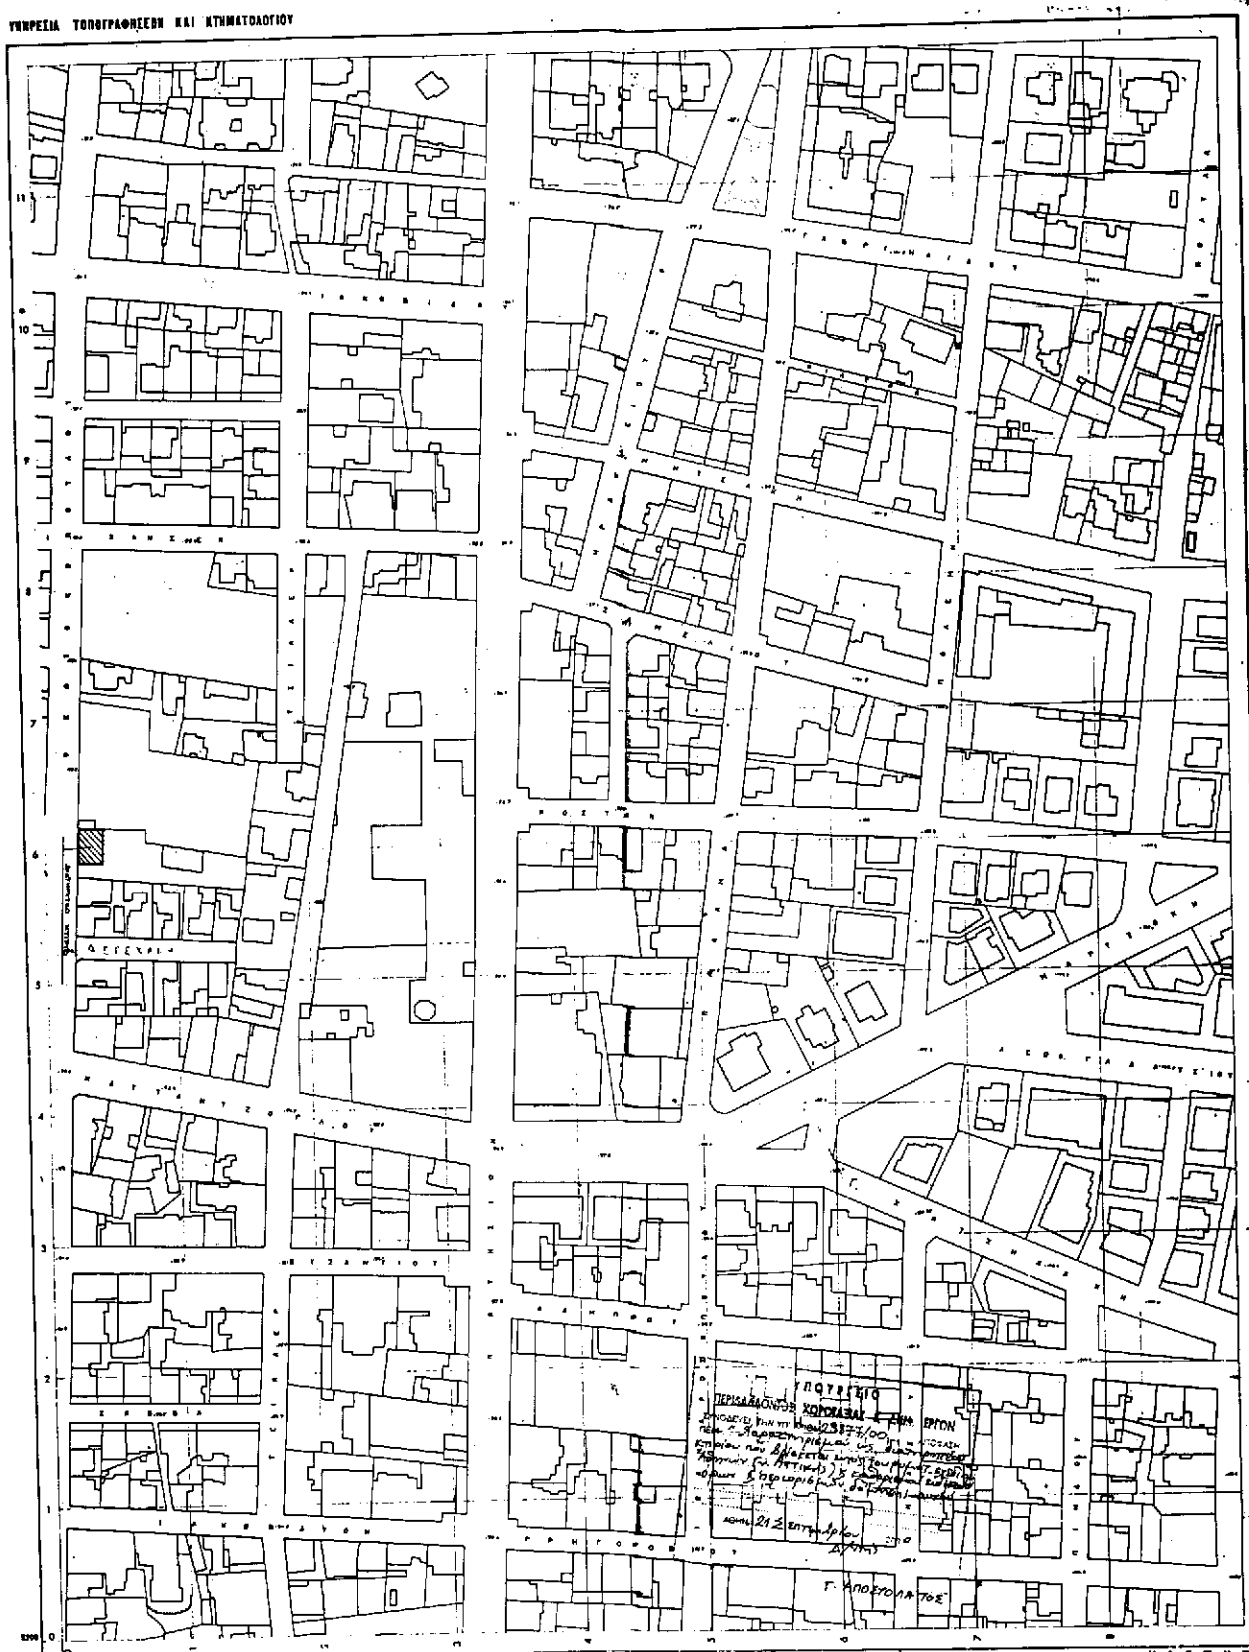

Κλίμαξ 1:1000

Αρ. Φ. 193/00
ΕΥ. 1ΕΘΝΙΚΟ ΓΥΠΩΓΡΑΦΕΙΟ
Για τεχνικά έργα, στο Διευθυντήριο
για την κατασκευή των κτηματολογίων

ΤΟΠΟΓΡΑΦΙΚΟΣ ΧΑΡΤΗΣ	
Σύνταξις	ΥΠΟΥΡΓΕΙΟΝ ΔΗΜΟΣΙΩΝ ΕΡΓΩΝ ΥΠΗΡΕΣΙΑ ΤΟΠΟΓΡΑΦΙΚΩΝ ΚΑΙ ΚΤΗΜΑΤΟΛΟΓΙΟΥ
Χρόνος συντάξεως	1974
Μέθοδος συντάξεως	ΦΩΤΟΓΡΑΜΜΕΤΡΙΚΗΣ
ΠΕΡΙΟΧΗ	ΑΘΗΝΑ
ΝΟΜΟΣ	ΑΤΤΙΚΗΣ

Αριθ. 1689

(3)

Κήρυξη αναδασωτέας έκτασης 10.344,75 τετραγ. μέτρων στη θέση «Εικόνισμα» Δημοτικού Διαμερίσματος Βυδιακίου Δήμου Κοντοβάζαινας Νομού Αρκαδίας.

Ο ΓΕΝΙΚΟΣ ΓΡΑΜΜΑΤΕΑΣ
ΠΕΡΙΦΕΡΕΙΑΣ ΠΕΛΟΠΟΝΗΣΟΥ

Έχοντας υπόψη:

1. Τις διατάξεις του Ν. 3200/55 περί διοικητικής αποκέντρωσης, όπως τροποποιήθηκε και συμπληρώθηκε μεταγενέστερα με το Ν.Δ. 532/70.

2. Τις διατάξεις του άρθρου 117 παρ. 3 του Συντάγματος.

3. Τις διατάξεις του Ν. 998/79 «Περί προστασίας των Δασών κ.λ.π» και ειδικότερα: α) του άρθρου 41 παρ. 1, β) του άρθρου 38 παρ. 1, γ) του άρθρου 120 παρ. 1 Ν. 1892/90, δ) του άρθρου 12 παρ. 2 Ν. 2040/92.

4. Τις διαταγές του Υπουργείου Γεωργίας: α) 160417/1180/8.7.80, β) 182447/3049/25.9.80

5. Την αριθ. 3288/14-9-2000 πράταση του Δασαρχείου Βυτίνας με την οποία προτείνεται κήρυξη της έκτασης που αναφέρεται στο θέμα ως αναδασωτέας.

6. Τις διατάξεις του άρθρου 2 παρ. 1 Ν. 2503/97 «Διοίκηση - Οργάνωση στελέχωση της Περιφέρειας, ρύθμιση

θεμάτων για την Τοπική Αυτ/ση και άλλες διατάξεις», αποφασίζουμε:

Κηρύσσουμε αναδασωτέα με σκοπό την φυσική αποκατάσταση της ανωτέρω έκτασης που καταστράφηκε από παράνομη εκχέρωση, την δημόσια δασική έκταση εμβαδού δέκα χιλιάδων τριακοσίων σαράντα τεσσάρων και 75% τετραγωνικών μέτρων (10.344,75) μ² που βρίσκεται στη θέση «Εικόνισμα» Δημοτικού Διαμερίσματος Βυδιακίου Δήμου Κοντοβάζαινας Ν. Αρκαδίας και προσδιορίζεται από τα στοιχεία: Α-1-2-3-4-5-6-7-8-9-10-11-12-24-25-26-27-28-29-18-19-20-21-22-23-13-14-15-16-17-Α

Έχει όρια:

Ανατολικά: Με αγρό και εκείθεν δασικό δρόμο «Ράχες - Βυδιάκι»

Δυτικά: Δημόσιο δρυοδάσος

Βόρεια: Ομοίως ως άνω


Νότια: Ομοίως με δημόσιο δρυοδάσος όπως φαίνεται στο συνημμένο διάγραμμα που αποτελεί αναπόσπαστο μέρος της απόφασης αυτής.

Η απόφαση αυτή να δημοσιευθεί στην Εφημερίδα της Κυβερνήσεως.

Τρίπολη, 21 Σεπτεμβρίου 2000


Ο Γενικός Γραμματέας Περιφέρειας
ΑΝΤΩΝΗΣ ΜΑΤΣΙΓΚΟΣ

Α Π Ο Σ Π Α Σ Μ Α Χ Α Ρ Τ Η

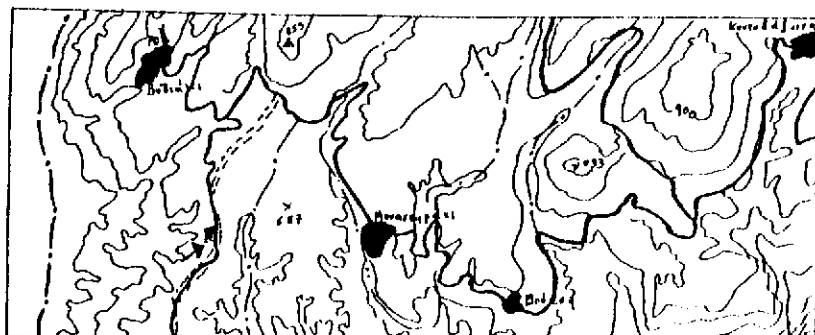

Τ Ο Π Ο Γ Ρ Α Φ Ι Κ Ο Δ Ι Α Γ Ρ Α Μ Μ Α

Καταγεωγραφία δημόσιας δασικής έκτασης στην θέση «Εικόνισμα» Δ.Δ. Βυδιακίου-Δήμου Κοντοβάζαινας

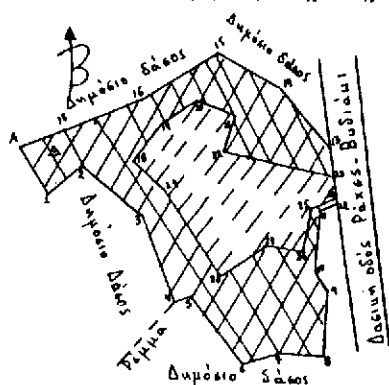

ΕΘΝΙΚΟ ΤΥΠΟΓΡΑΦΕΙΟ
Για τεχνικούς λόγους στο σχεδιάγραμμα
έγινε σμίκρυνση κατά ποσοστό 5%

ΥΠΟΜΝΗΜΑ

Κλίμακα 1:2500

Αγροτική έκταση

Εκχερωθείσα έκταση

Σημείο τριγωνομετρικού δικτύου

Εμβαδόν 10.344,75 τ.μ.

Βυτίνα 14-9-2000

Η Συντάξας

ΙΩΑΝΝΑ ΠΡΑΓΚΑΣ

ΔΑΣΟΠΟΝΟΣ

ΘΕΩΡΗΘΗΚΕ

14-9-2000

Ο Δασάρχης

ΕΠΥΡΟΣ ΠΟΛΙΤΗΣ

ΔΑΣΟΛΟΓΟΣ

ΘΕΩΡΗΘΗΚΕ

Τρίπολη 21-9-2000

Ο Διευτ. Δασοφυλάξης

ΗΛ ΠΙΕΡΡΑΚΟΣ

ΔΑΣΟΛΟΓΟΣ

ΘΕΩΡΗΘΗΚΕ

Τρίπολη 21-9-2000

Ο Γεν. Γραμ. Π.Π.

ΑΝΤΩΝΗΣ ΜΑΤΣΙΓΚΟΣ

Αριθ. 1934

(4)

Κήρυξη αναδασωτέας έκτασης 10,120 στρεμμάτων, στη θέση «Πλατανάκι» Δ.Δ. Τοπολιάνων του Δήμου Απεραντίων του Νομού Ευρυτανίας.

Ο ΓΕΝΙΚΟΣ ΓΡΑΜΜΑΤΕΑΣ ΠΕΡΙΦΕΡΕΙΑΣ
ΣΤΕΡΕΑΣ ΕΛΛΑΔΑΣ

Έχοντας υπόψη:

1. Τις διατάξεις του Ν. 3200/55 περί διοικητικής αποκέντρωσης, όπως τροποποιήθηκε και συμπληρώθηκε μεταγενέστερα με το Ν.Δ. 532/70.

2. Τις διατάξεις:

α. Των άρθρων 24 παραγ. 1 και 117 παραγ. 3 του Συν/τος

β. Του Ν. 998/79 «περί προστασίας των δασών και των δασικών εν γένει εκτάσεων της χώρας» και συγκεκριμένα των άρθρων 38 παραγ. 1 και 41 παραγ. 1.

γ. Του άρθρου 12 παραγ. 3 του Ν. 2040/92

3. Τις διατάξεις του Υπουργείου Γεωργίας: α. 160417/1160/8-7 80, β. 181870/3282/12-8-80 και γ. 71992/3747/30-4-92

4. Την αριθμ. 6747/29-9-97-απόφαση Γενικού Γραμματέα Περιφέρειας Στ. Ελλάδας «εξουσιοδότηση για υπο-

γραφή με εντολή Γ.Γ.Π.Σ.Ε στους Προϊσταμένους των Δασικών Υπηρεσιών».

5. Την αριθμ. 6182/18-9-2000 πρόταση του Δασαρχείου Καρπενησίου περί κηρύξεως αναδασωτέας, της αναφερόμενης στο θέμα εκτάσεως, αποφασίζουμε:

Κηρύσσουμε αναδασωτέα, με σκοπό την αποκατάσταση της δασικής βλάστησης, την δημόσια δασικού χαρακτήρα έκταση, 10,120 στρεμ. που βρίσκεται στη θέση «Πλατανάκι» Δ.Δ. Τοπολιάνων του Δήμου Απεραντίων, η οποία καταστράφηκε στις 26-7-2000 από πυρκαγιά και προσδιορίζεται από τα στοιχεία Α, Β, Γ, Δ, Ε, Ζ, Η, Θ, Ι, Α όπως φαίνονται στο συνημμένο διάγραμμα, το οποίο αποτελεί αναπόσπαστο μέρος της αποφάσεως αυτής και έχει όρια:

Ανατολικά: Με δημόσια έκταση δασικού χαρακτήρα.

Δυτικά: Με δημόσια έκταση δασικού χαρακτήρα.

Βόρεια: Με δημόσια έκταση δασικού χαρακτήρα.

Νότια: Με δημόσια έκταση δασικού χαρακτήρα.

Η απόφαση αυτή να δημοσιευθεί στην Εφημερίδα της Κυβερνήσεως.



Καρπενήσι, 20 Σεπτεμβρίου 2000

Με εντολή Γενικού Γραμματέα Περιφέρειας
Ο Δ/ντής Δασών Ευρυτανίας
ΠΩΡΓΟΣ ΚΑΡΑΓΕΩΡΓΟΣ

ΤΟΠΟΓΡΑΦΙΚΟ ΔΙΑΓΡΑΜΜΑ

Αναδασωτέας Δημόσιας έκτασης δασικού χαρακτήρα εμβαδού 10.120 m^2 στη Θέση "Πλατανάκι" του Δημοτικού Διαμερίσματος Τοπολιάνων του Δήμου Απεραντίων που κήκε στις 26 και 27 - 7 - 2000

Κλίμακα 1 : 1.000

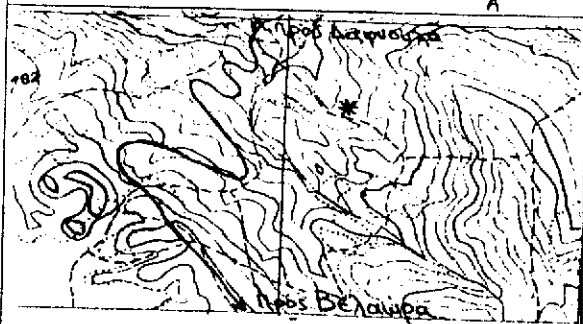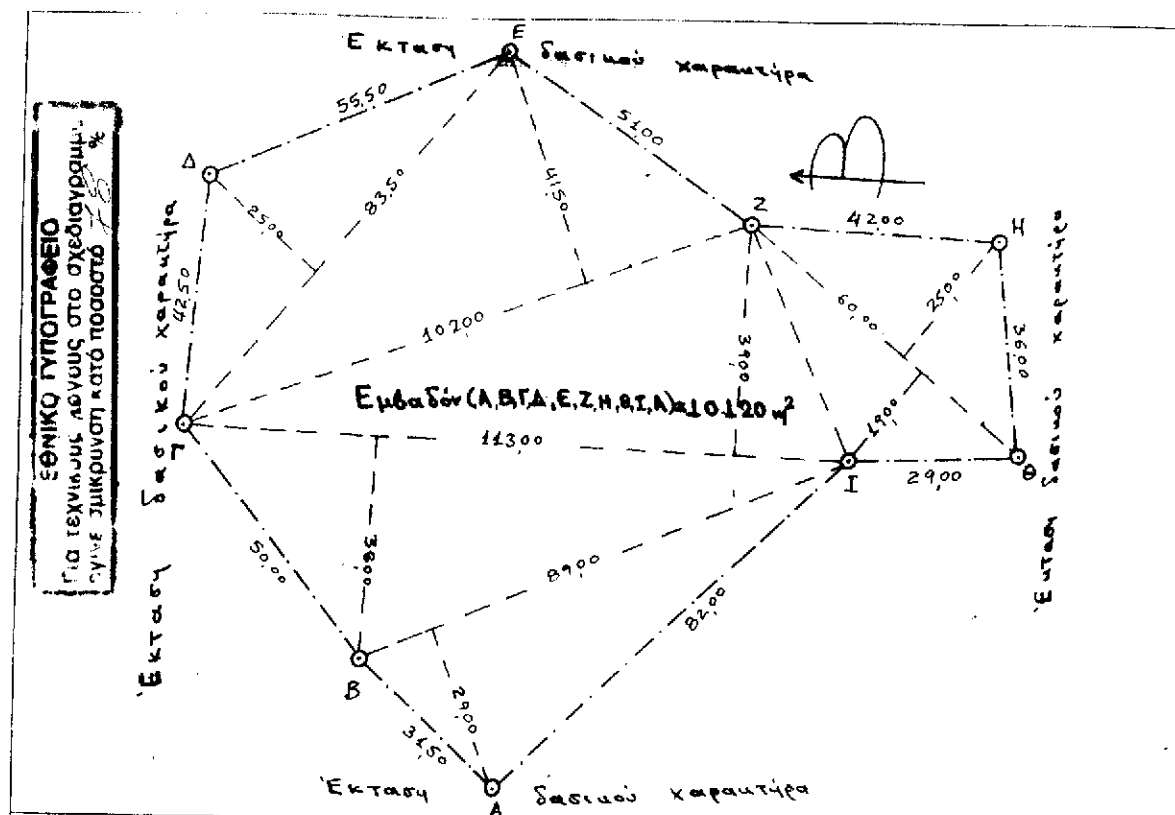**ΑΠΟΣΠΑΣΜΑ ΔΑΣΙΚΟΥ ΧΑΡΤΗ**

Δήμου Απεραντίων - Κλίμακα 1 : 20.000

ΥΠΟΜΝΗΜΑ

*

Εκταση που Κήκε
Εμβαδόν 10.120 m^2
Δασική Θέση "Πλατανάκι"
Υπάρχον Οδικό Δίκτυο

Ανήκει στην με αριθμό.....
19.34/90.9.00 Απόφαση
Δ/ντ. Δασών Ευρυτανίας
Με Ε.Γ.Γ.Π.Σ.Ε.
Ο Δ/ντ. Δασών Ευρυτανίας

ΘΕΩΡΗΘΗΚΕ

Καρπενήσι 20 - 9 - 2000

Ο

Δ/ντ. Δασών Ευρυτανίας

Γιώργος Καραγεώργος
Δασολόγος

Γιώργος Καραγεώργος
Δασολόγος

Ο

Δασάρχης Καρπενησίου

Ιωάννης Φάκας
Δασολόγος

Καρπενήσι 11 - 9 - 2000
Η Συντάκτρια

Λιαμάντω Μαυρογόντου
Δασοπόνος