



04007062310000008



6343

ΕΦΗΜΕΡΙΣ ΤΗΣ ΚΥΒΕΡΝΗΣΕΩΣ

ΤΗΣ ΕΛΛΗΝΙΚΗΣ ΔΗΜΟΚΡΑΤΙΑΣ

ΤΕΥΧΟΣ ΤΕΤΑΡΤΟ

Αρ. Φύλλου 706

23 Οκτωβρίου 2000

ΠΕΡΙΕΧΟΜΕΝΑ

ΑΠΟΦΑΣΕΙΣ

- Χαρακτηρισμός ως διατηρητέων σαράντα πέντε (45) κτιρίων και πέντε (5) ανεμομύλων που βρίσκονται στον παραδοσιακό οικισμό Οία της νήσου Θήρας (Ν. Κυκλάδων), φερομένων ως ιδιωτικών κτιρίων και καθορισμός ειδικών όρων και περιορισμός δόμησης αυτών.
- Κήρυξη έκτασης 10 στρεμ. ως αναδασωτέας στη θέση «Κούτρα» περιφέρειας Δήμου Αιτωλικού..... 1
- Κήρυξη έκτασης 0,1 στρεμ. ως αναδασωτέας στη θέση «Καλάρμα» περιφέρειας δημοτικού διαμερίσματος Περιθωρίου Δήμου Χάλκειας 2
- 3

ΑΠΟΦΑΣΕΙΣ

Αριθ. ΔΠΑ/8358

(1)

Χαρακτηρισμός ως διατηρητέων σαράντα πέντε (45) κτιρίων και πέντε (5) ανεμομύλων που βρίσκονται στον παραδοσιακό οικισμό Οία της νήσου Θήρας (Ν. Κυκλάδων), φερομένων ως ιδιωτικών κτιρίων και καθορισμός ειδικών όρων και περιορισμός δόμησης αυτών.

Ο ΥΠΟΥΡΓΟΣ ΑΙΓΑΙΟΥ

Έχοντας υπόψη:

1. Τις διατάξεις του Ν. 1577/85 «Γενικός Οικοδομικός Κανονισμός» (ΦΕΚ 210/Α/85) και ειδικότερα το άρθρο 4 αυτού, όπως αντικαταστάθηκε με το άρθρο 3 του Ν. 2831/2000 «Τροποποίηση των διατάξεων του Ν. 1577/85 «Γενικός Οικοδομικός Κανονισμός» και άλλες πολεοδομικές διατάξεις» (ΦΕΚ 140/Α/13.6.2000).

2. Το άρθρο 29Α του Ν. 1558/85 «Κυβέρνηση και Κυβερνητικά Όργανα», που προστέθηκε στο Νόμο αυτό με το άρθρο 27 του Ν.2081/92, όπως αντικαταστάθηκε με την παρ. 2α του αρθρ.1 του Ν.2469/97.

3. Το υπ'αριθ. 1/86 Π.Δ. «Καθορισμός αρμοδιοτήτων Υπουργείου Αιγαίου»(ΦΕΚ 1/Α/86) και ειδικότερα τα άρθρα 2 (παρ. 3, εδ. ζ, περ. αα) και 5 αυτού.

4. Το υπ'αριθ. 359/86 Π.Δ. «Οργανισμός Υπουργείου Αιγαίου» (ΦΕΚ 158/Α/86) και ειδικότερα το άρθρο 5 (παρ. 1, ε και παρ. 2, Ε, 8) αυτού.

5. Την υπ'αριθ. 8555/27.11.90 κοινή απόφαση των Υ-

πουργών Προεδρίας της Κυβέρνησης και Αιγαίου, «Πράξεις και έγγραφα αρμοδιότητας του Υπ. Αιγαίου, που εξαιρούνται από τους περιορισμούς της διάταξης του άρθρου 81, παρ. 1 του Ν. 1892/90» (ΦΕΚ741/Β/29.11.90).

6. Τον φάκελλο του θέματος που δημιουργήθηκε από το Υπουργείο Αιγαίου μετά από απόφαση του Κοινοτικού Συμβουλίου της Οίας (ν. Θήρας) που μας κοινοποιήθηκε.

7. Την από 11.1.2000 αιτιολογική έκθεση του Τμήματος Πολιτιστικής Ανάπτυξης της Δ/σης Περιφερειακής Ανάπτυξης του Υπουργείου Αιγαίου, με συνημμένο σχεδιάγραμμα του παραδοσιακού οικισμού Οίας, που διαβιβάστηκε με το αριθ. πρωτ. ΔΠΑ/4762/99/11.1.2000 έγγραφό μας στην Κοινότητα Οίας για τις κατά το Νόμο ενέργειές της.

8. Το αποδεικτικό ανάρτησης και δημοσίευσης σε εφημερίδες της παραπάνω αιτιολογικής έκθεσης, το οποίο διαβίβασε η Κοινότητα Οίας (ν. Θήρας) στο Υπουργείο Αιγαίου με το αριθ. πρωτ. 846/19.5.2000 έγγραφό της.

9. Οι από 7.4.2000 και 11.7.2000 αντιρρήσεις των Μάρκου Καρβούνη και Αρτεμίου Γαβαλά αντίστοιχα, για το χαρακτηρισμό ως διατηρητέων δύο ανεμόμυλων.

10. Οι από 25.9.2000 παρατηρήσεις στις αντιρρήσεις των ενδιαφερομένων της Υπηρεσίας μας.

11. Το γεγονός ότι από τις κανονιστικές διατάξεις αυτής της απόφασης δεν προκαλείται δαπάνη σε βάρος του Κρατικού προϋπολογισμού και του οικείου Ο.Τ.Α., αποφασίζουμε:

1) Χαρακτηρίζονται ως διατηρητέα σαράντα πέντε (45) κτίρια και πέντε (5) ανεμόμυλοι, φερόμενα ως ιδιωτικά, που βρίσκονται στον παραδοσιακό οικισμό Οία της νήσου Θήρας (Ν. Κυκλάδων), όπως αυτά σημειώνονται γραμμοσκιασμένα και με αντίστοιχο αύξοντα αριθμό στο σχετικό πρωτότυπο διάγραμμα του παραδοσιακού οικισμού Οίας σε κλίμακα 1:2000 που θεωρήθηκε από την Προϊσταμένη του Τμήματος Πολιτιστικής Ανάπτυξης της Δ/σης Περιφερειακής Ανάπτυξης του Υπουργείου Αιγαίου με την αριθ. 8358/00 πράξη της και που συνοπτικό του αντίτυπο δημοσιεύεται με την παρούσα απόφαση, επειδή πρόκειται για αξιόλογα κτίρια που διαθέτουν χαρακτηριστικά αναγεννησιακά, νεοκλασσικά και παραδοσιακά στοιχεία, όπως αναφέρονται παρακάτω:

Α/Α Κτιρίων και ανεμομύλων

1. Κτίριο φερόμενο ως ιδιοκτησία Νικολάου Αλιφραγκή, που βρίσκεται στην Καλντέρα.

2. Κτίριο φερόμενο ως ιδιοκτησία Μαρίας Κυριακού, που βρίσκεται στην Καλντέρα.

3. Κτίριο φερόμενο ως ιδιοκτησία Χρήστου Δαρζέντα, που βρίσκεται στην Καλντέρα.
4. Κτίριο φερόμενο ως ιδιοκτησία Κιοσέογλου, που βρίσκεται στην Καλντέρα.
5. Κτίριο φερόμενο ως ιδιοκτησία Καλλιόπης Ματζουράνη, που βρίσκεται στην Καλντέρα.
6. Κτίριο φερόμενο ως ιδιοκτησία Κληρονόμων Μαρούσας Σαρρή.
7. Κτίριο φερόμενο ως ιδιοκτησία Διακορώνια.
8. Κτίριο φερόμενο ως ιδιοκτησία Νικολάου Νομικού (του Λουκά).
9. Κτίριο φερόμενο ως ιδιοκτησία Νικολάου Ιωάννου Νομικού και Λουκά Ιωάννου Νομικού.
10. Κτίριο φερόμενο ως ιδιοκτησία Ιακώβου Δαρζέντα.
11. Κτίριο φερόμενο ως ιδιοκτησία Ιακώβου Δαρζέντα.
12. Κτίριο φερόμενο ως ιδιοκτησία Αθανασίου Ρούσσου.
13. Κτίριο φερόμενο ως ιδιοκτησία Αντωνίου Διακορώνια.
14. Κτίριο φερόμενο ως ιδιοκτησία Μαρούσας Βασιλείου.
15. Κτίριο φερόμενο ως ιδιοκτησία Σμαράγδας Σαλιβέρου.
16. Κτίριο φερόμενο ως ιδιοκτησία Μάρκου Σαλιβέρου.
17. Κτίριο φερόμενο ως ιδιοκτησία του Ναυτικού Μουσείου
18. Κτίριο φερόμενο ως ιδιοκτησία του Ναυτικού Μουσείου.
19. Κτίριο φερόμενο ως ιδιοκτησία Ματθαίου Μαυρομάτη και Μαρίνου Μοσχάκη.
20. Κτίριο φερόμενο ως ιδιοκτησία Ευαγγελίας Αλιφραγκή.
21. Κτίριο φερόμενο ως ιδιοκτησία Χρήστου Δαρζέντα.
22. Κτίριο φερόμενο ως ιδιοκτησία Κληρονόμων Κοσμά Καρβούνη.
23. Κτίριο φερόμενο ως ιδιοκτησία Τιτίκας Εμμανουήλ.
24. Κτίριο φερόμενο ως ιδιοκτησία Μαρίας Βαμβακούση.
25. Κτίριο φερόμενο ως ιδιοκτησία Μαρίας Αλιφραγκή (πρώην Αρ. Αλαφούζου).
26. Κτίριο φερόμενο ως ιδιοκτησία Μαργαρίτας Σαρρή (πρώην Κληρονόμων Ειρήνης Σαρρή).
27. Κτίριο, φερόμενο ως ιδιοκτησία Ιάκωβου Δαρζέντα.
28. Κτίριο φερόμενο ως ιδιοκτησία Ευάγγελου Δαμήγου.
29. Κτίριο φερόμενο ως ιδιοκτησία Ιάκωβου Δαρζέντα.
30. Κτίριο φερόμενο ως ιδιοκτησία Νικολάου Σαρρή.
31. Κτίριο φερόμενο ως ιδιοκτησία Νικολάου Μανωλέσσου.
32. Κτίριο φερόμενο ως ιδιοκτησία Ζωής Αλαφούζου.
33. Κτίριο φερόμενο ως ιδιοκτησία Ειρήνης Τσετσόνη.
34. Κτίριο φερόμενο ως ιδιοκτησία Μαργαρίτας Λεονάρδου.
35. Κτίριο φερόμενο ως ιδιοκτησία Κληρονόμων Δεσποτίδη.
36. Κτίριο φερόμενο ως ιδιοκτησία Κυριακής Βαλινδρή.
37. Κτίριο φερόμενο ως ιδιοκτησία Γεωργίου Μαγιάκου.
38. Κτίριο φερόμενο ως ιδιοκτησία Καλομοίρας Σκουρτέλη.
39. Κτίριο φερόμενο ως ιδιοκτησία Θεοδοσίου Καρβούνη.
40. Κτίριο φερόμενο ως ιδιοκτησία Σιγούρα Αναπλιώτη.
41. Κτίριο φερόμενο ως ιδιοκτησία Μ. Αναπλιώτη και Σιγ. Αναπλιώτη.
42. Κτίριο φερόμενο ως ιδιοκτησία Γεωργίου Σιγάλα.
43. Κτίριο φερόμενο ως ιδιοκτησία Κληρονόμων Παράβαλου.
44. Κτίριο φερόμενο ως ιδιοκτησία Μαριέττας Ζάννου (πρώην Ε. Ι. Μανωλέσσου).
45. Κτίριο φερόμενο ως ιδιοκτησία Μιλτιάδη και Αλεξάνδρας Λειβαδίτη.

46. Ανεμόμυλος, φερόμενος ως ιδιοκτησία Ιωάννη Δρακωτού.

47. Ανεμόμυλος, φερόμενος ως ιδιοκτησία Ευάγγελου Μαυρομάτη.

48. Ανεμόμυλος, φερόμενος ως ιδιοκτησία Γεωργίου Δαμήγου.

49. Ανεμόμυλος, φερόμενος ως ιδιοκτησία Μασβούλου.

50. Ανεμόμυλος, φερόμενος ως ιδιοκτησία Γεωργίου Μαρκουλή.

2) Στα χαρακτηριζόμενα ως διατηρητέα σαράντα πέντε (45) κτίρια και πέντε (5) ανεμόμυλους, απαγορεύεται κάθε αφαίρεση, αλλοίωση ή καταστροφή των επί μέρους αρχιτεκτονικών ή διακοσμητικών στοιχείων τους όσο και των κτιρίων συνολικά.

3) Επιτρέπεται η επισκευή, η ενίσχυση του φέροντα οργανισμού, ο εκσυγχρονισμός των εγκαταστάσεων, η εσωτερική διαρρύθμιση καθώς και επεμβάσεις στο εσωτερικό για λόγους λειτουργικών των χαρακτηριζόμενων ως διατηρητέων κτιρίων και ανεμομύλων, εφόσον δεν αλλοιώνεται ο αρχιτεκτονικός χαρακτήρας των.

4) Η τοποθέτηση φωτεινών ή μη διαφημίσεων και επιγραφών στα παραπάνω χαρακτηριζόμενα ως διατηρητέα κτίρια και ανεμόμυλους, επιτρέπεται από την Επιτροπή Πολεοδομικού & Αρχιτεκτονικού Ελέγχου (ΕΠΑΕ), μόνο εφόσον δεν επηρεάζεται από αυτές ο αρχιτεκτονικός χαρακτήρας των κτιρίων αυτών και το άμεσο περιβάλλον τους. Οι διαστάσεις, η μορφή, το περιεχόμενο και η θέση των επιγραφών ή διαφημίσεων που μπορούν να τοποθετηθούν σύμφωνα με τα πιο πάνω, εγκρίνεται από την ΕΠΑΕ.

5) Για οποιαδήποτε οικοδομική εργασία στο εξωτερικό και εσωτερικό των χαρακτηριζόμενων ως διατηρητέων κτιρίων και στον περιβάλλοντα χώρο τους καθώς και για την τοποθέτηση επιγραφών απαιτείται η έγκριση της Επιτροπής Πολεοδομικού και Αρχιτεκτονικού Ελέγχου (ΕΠΑΕ) και η έκδοση της κατά το Νόμο απαιτούμενης οικοδομικής άδειας.

Για όσα από τα κτίρια αυτά έχουν χαρακτηριστεί και ως ιστορικά διατηρητέα μνημεία και ως έργα τέχνης με αποφάσεις του Υπουργού Πολιτισμού, η οικοδομική άδεια εκδίδεται μετά και από σχετική έγκριση της αρμόδιας Υπηρεσίας του Υπουργείου Πολιτισμού.

6) Για τα παραπάνω χαρακτηριζόμενα ως διατηρητέα σαράντα πέντε (45) κτίρια και τους πέντε (5) ανεμόμυλους, ισχύουν και οι διατάξεις του από 28/6/93 Π.Δ/γματος (ΦΕΚ 817/Δ/20.6.93) «Καθορισμός ειδικών όρων και περιορισμών δόμησης των οικοπέδων του οικισμού Οίας της νήσου Θήρας (Ν. Κυκλάδων)» καθώς και οι διατάξεις του από 25/11/97 Π.Δ/γματος (ΦΕΚ 1075/Δ/12.12.97) «Τροποποίηση και συμπλήρωση του από 28.6.93 Π.Δ/γματος «Καθορισμός ειδικών όρων και περιορισμών δόμησης των οικοπέδων του οικισμού Οίας της νήσου Θήρας (Ν. Κυκλάδων)», (Δ' 817)».


7) Η ισχύς της παρούσας απόφασης αρχίζει από τη δημοσίευσή της στην Εφημερίδα της Κυβερνήσεως.

Η απόφαση αυτή να δημοσιευθεί με το σχεδιάγραμμα που τη συνοδεύει στην Εφημερίδα της Κυβερνήσεως.


Μυτιλήνη, 26 Σεπτεμβρίου 2000


Ο ΥΠΟΥΡΓΟΣ

ΝΙΚΟΣ ΣΗΦΟΥΝΑΚΗΣ

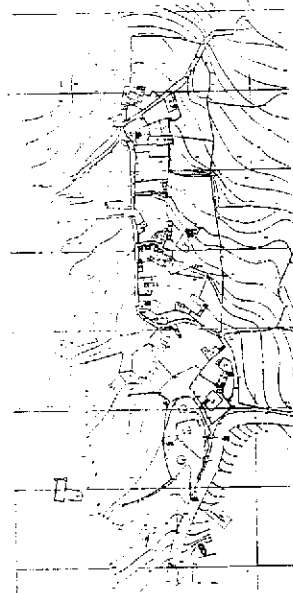

ΕΘΝΙΚΟ ΓΥΠΟΓΡΑΦΕΙΟ
ΓΙΑ ΤΕΧΝΙΚΟΥΣ ΛΟΓΟΥΣ ΣΤΗ ΧΕΙΡΟΓΡΑΦΙΑ
ΣΥΝΕ ΠΑΡΑΚΟΛΟΥΘΕΙ ΚΑΤΑ ΠΟΣΟΣΤΟ 75%

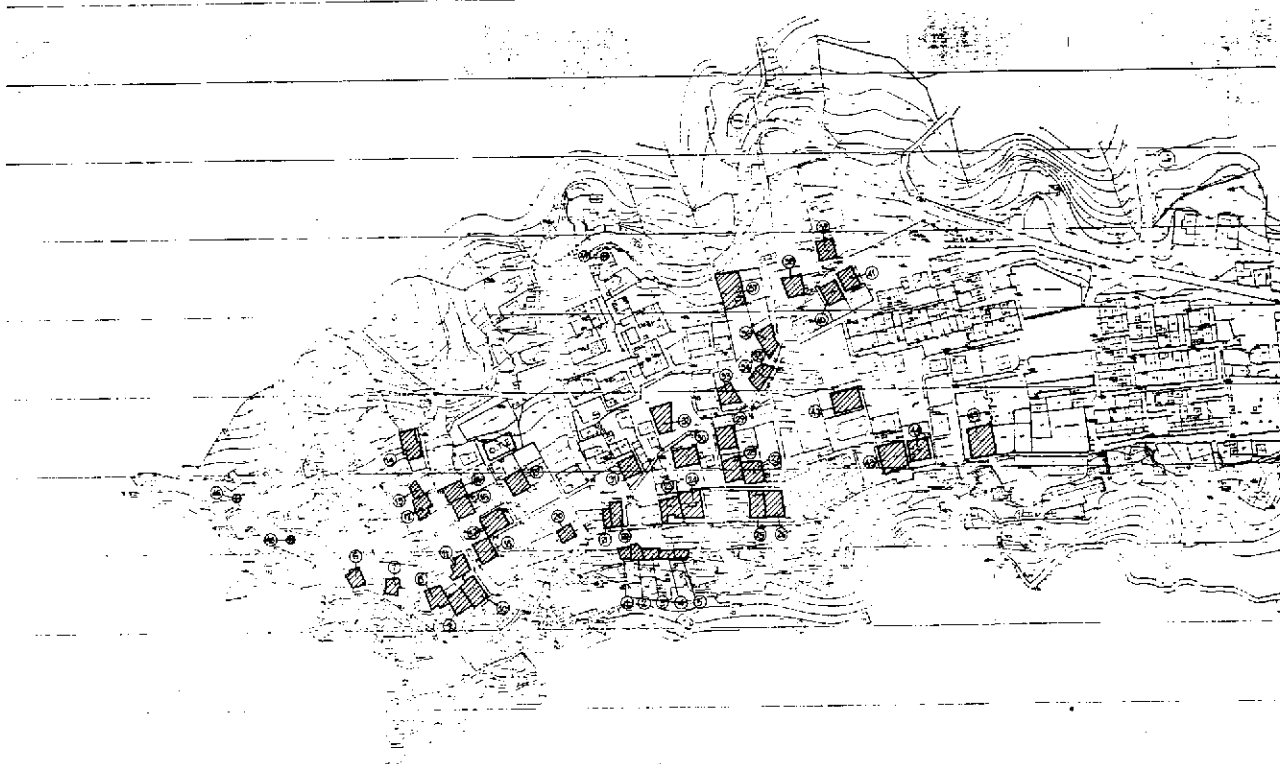

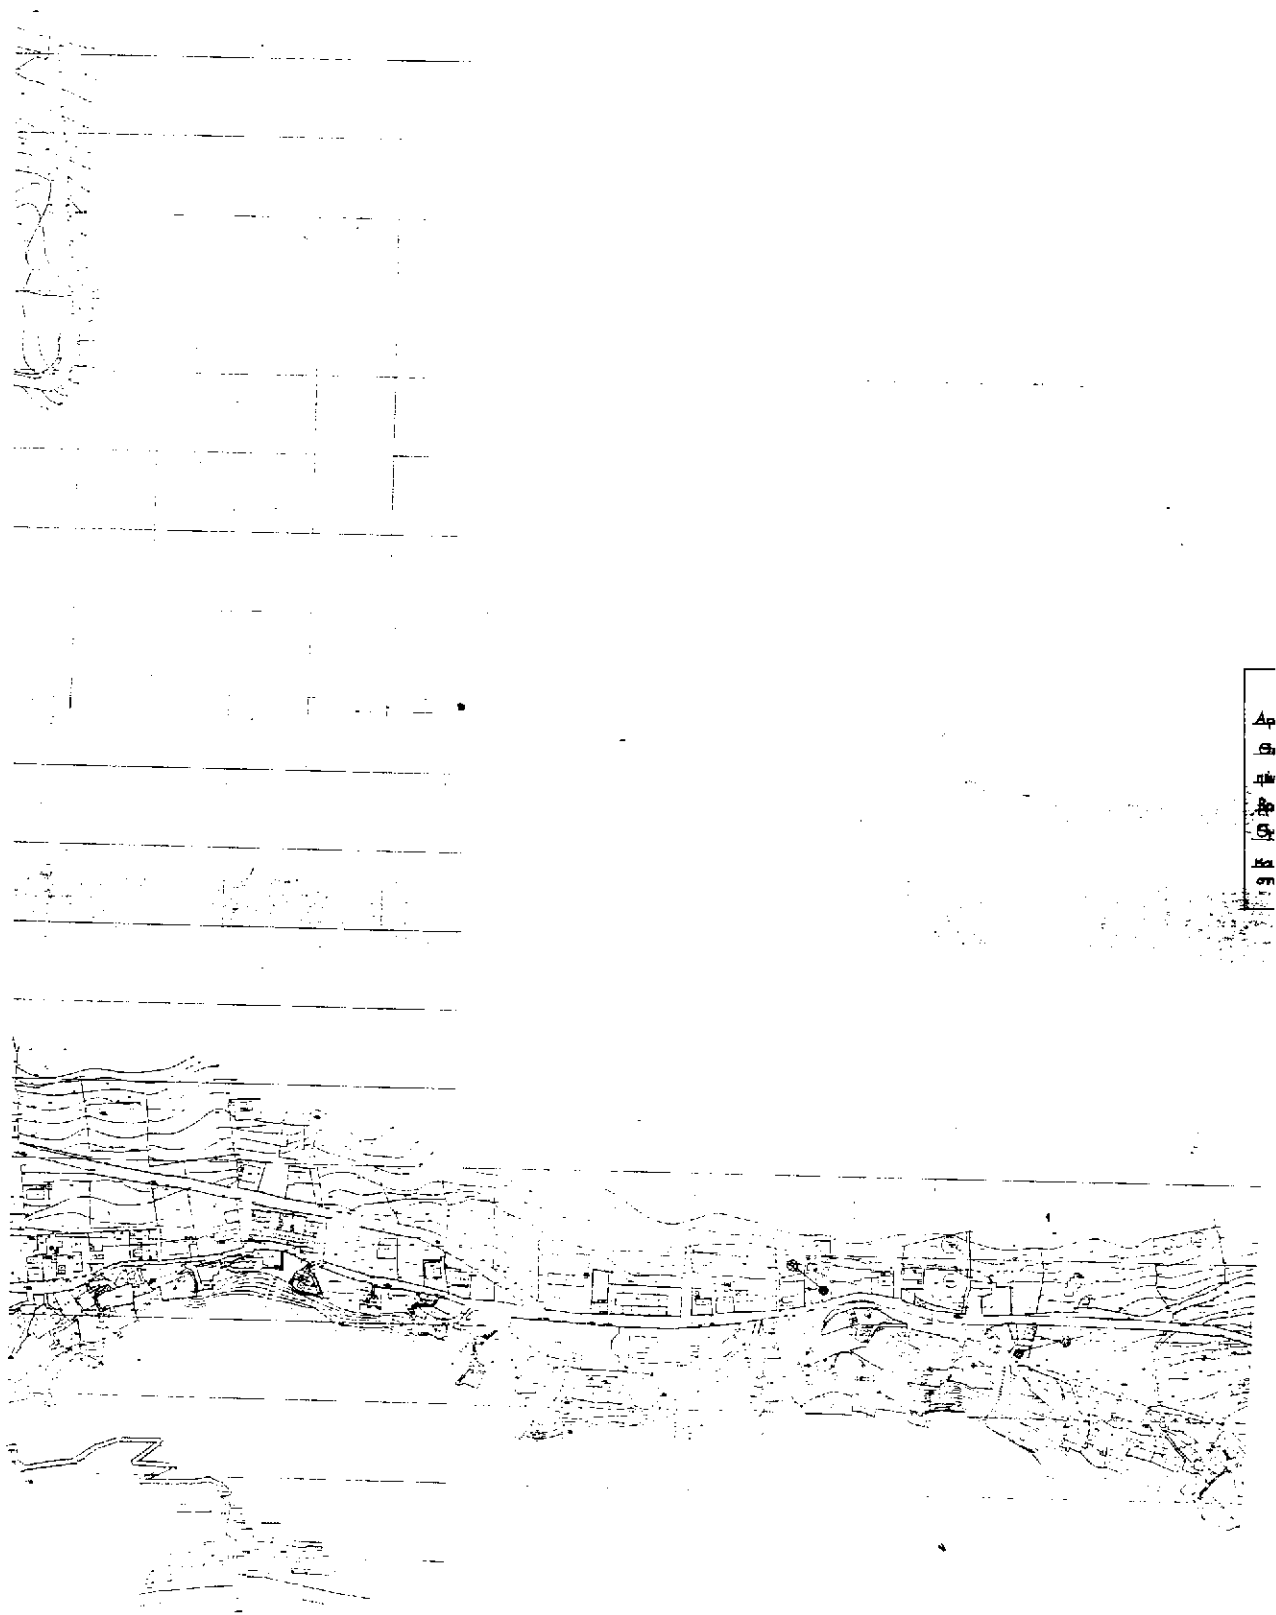

ΥΠΟΥΡΓΕΙΟ ΑΙΓΑΙΟΥ

ΔΙΑΤΗΡΗΤΕΑ ΚΤΙΡΙΑ ΚΑΙ ΑΝΕΜΟΜΥΛΟΙ
ΣΤΟΝ ΠΑΡΑΔΟΣΙΑΚΟ ΟΙΚΙΣΜΟ ΟΙΑΣ
ΝΗΣΟΥ ΘΗΡΑΣ ΝΟΤΟΥ ΚΥΚΛΑΔΩΝ
ΓΕΝΙΚΟ ΤΟΠΟΓΡΑΦΙΚΟ ΟΙΑΣ
ΚΛ. 1:2000

ΣΥΜΒΟΛΙΣΜΟΣ



ΧΑΡΑΚΤΗΡΙΖΟΜΕΝΑ ΩΣ ΔΙΑΤΗΡΗΤΕΑ
ΚΤΙΡΙΑ (αφ' 1-45)



ΧΑΡΑΚΤΗΡΙΖΟΜΕΝΑ ΩΣ ΔΙΑΤΗΡΗΤΕΟΙ
ΑΝΕΜΟΜΥΛΟΙ (αφ' 46-50)




ΜΕ ΤΗΝ ΑΡΙΘΜ ΔΙΑ/8388/26.9.2000 ΑΠΟΦΑΣΗ
ΤΟΥ ΥΠΟΥΡΓΟΥ ΑΙΓΑΙΟΥ.

ΥΠΟΥΡΓΕΙΟ ΑΙΓΑΙΟΥ

Αρ. 100/8388/26.9.2000
ΜΕ ΑΡ. ΠΡΩΤ. ΔΙΑ/8388/26.9.2000
ΕΓΓΡΑΦΗ ΧΑΡΑΚΤΗΡΙΣΤΙΚΩΝ ΩΣ ΔΙΑΤΗΡΗΤΕΑ
ΚΤΙΡΙΑ ΚΑΙ ΑΝΕΜΟΜΥΛΟΙ (αφ' 1-50) ΣΤΟΝ
ΠΑΡΑΔΟΣΙΑΚΟ ΟΙΚΙΣΜΟ ΟΙΑΣ ΤΗΣ
ΝΗΣΟΥ ΘΗΡΑΣ (Ν. ΚΥΚΛΑΔΩΝ), ΑΝΕΜΟΜΥΛΟΙ
ΚΑΙ ΑΝΕΜΟΜΥΛΟΙ (αφ' 46-50) ΣΤΟΝ
ΠΑΡΑΔΟΣΙΑΚΟ ΟΙΚΙΣΜΟ ΟΙΑΣ ΤΗΣ
ΝΗΣΟΥ ΘΗΡΑΣ (Ν. ΚΥΚΛΑΔΩΝ).

Ε.Υ.

ΜΕ ΠΡΟΣΤΑΤΕΥΜΕΝΟ ΤΙΜΗΜΑΤΟΣ

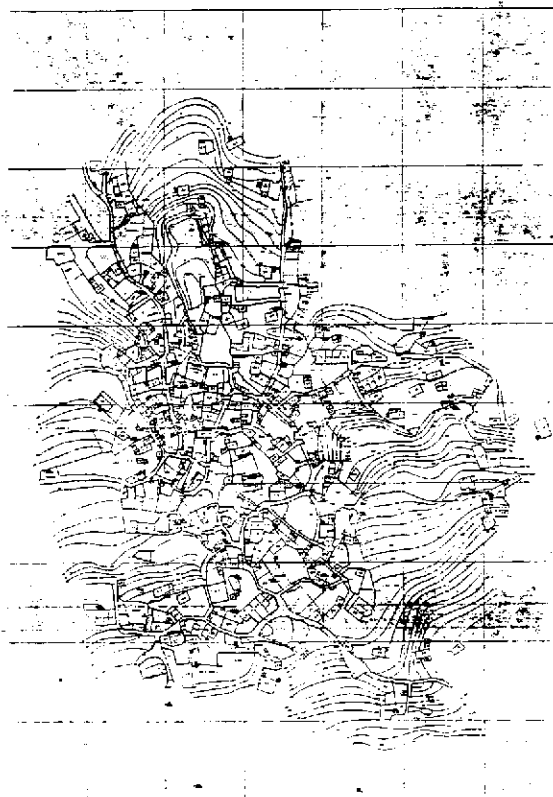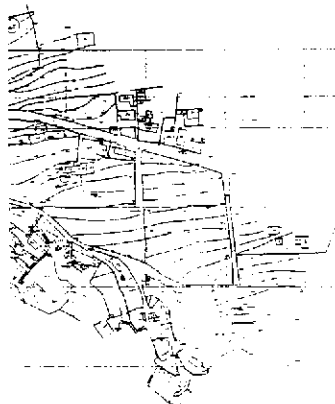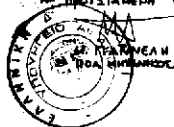

Αριθ. 1851

(2)

Κήρυξη έκτασης 10 στρεμ. ως αναδασωτέας στη θέση «Κούτρα» περιφέρειας Δήμου Αιτωλικού.

Ο ΓΕΝΙΚΟΣ ΓΡΑΜΜΑΤΕΑΣ
ΠΕΡΙΦΕΡΕΙΑΣ ΔΥΤΙΚΗΣ ΕΛΛΑΔΑΣ

Έχοντας υπόψη:

1. Τις διατάξεις «περί διοικητικής αποκέντρωσης».
2. Τις διατάξεις του άρθρου 117 παρ. 3 του Συντάγματος.
3. Τις διατάξεις του Ν. 998/79 «περί προστασίας δασών κ.λ.π.» και ειδικότερα: α) του άρθρου 38 παρ., β) του άρθρου 41 παρ. 1.
4. Τις με αριθμ. α) 160417/1180/8.7.80, β) 182447/3049/24.9.80 και γ) 141823/4.2.83 διαταγές του Υπουργείου Γεωργίας.
5. Τις διατάξεις των άρθρων 1 παρ. 1, 2 παρ. 1δ, 5 παρ. 3β, 6 παρ. 7 και 7 παρ. 2 του Ν 2503 «Διοίκηση, Οργάνωση, Στελέχωση της Περιφέρειας».
6. Την αριθμ. 3105/1.9.00 πρόταση του Δασαρχείου Μεσολογγίου περί κηρύξεως αναδασωτέας έκτασης.
7. Την αριθμ. 186Γ.Γ./30.6.98 απόφαση του Γενικού Γραμματέα Περιφέρειας Δυτικής Ελλάδος «περί ανάθεσης αρμοδιοτήτων», αποφασίζουμε:

Κηρύσσουμε αναδασωτέα, με σκοπό την προστασία για την επαναδημιουργία της δασικής βλάστησης που καταστράφηκε από πυρκαγιά με φυσική ή τεχνητή αναγέννηση και την διατήρηση του χαρακτήρα της δασικής έκτασης ώστε να αποκλεισθεί η διάθεση αυτής για άλλο σκοπό, την παραπάνω δημόσια δασική έκταση των 10 στρεμ. που ήταν καλυμμένη από αείφυλλα-πλατύφυλλα και ανήκει στην κατηγορία των άρθρων 3 παρ. 2 και 4 παρ. 1ε & 2β του Ν.998/79, που βρίσκεται στη θέση «Κούτρα» περιφέρειας Δήμου Αιτωλικού και προσδιορίζεται από τα στοιχεία: Α,Β,Γ,Δ,Α και έχει όρια:

Ανατολικά: Με δημόσια δασική έκταση.

Δυτικά: Με δημόσια δασική έκταση.

Βόρεια: Με δημόσια δασική έκταση.

Νότια: Με λιοστάσι.

Όπως φαίνεται στο συνημμένο διάγραμμα, που αποτελεί αναπόσπαστο μέρος της απόφασης αυτής.

Η απόφαση αυτή να δημοσιευθεί στην Εφημερίδα της Κυβερνήσεως.

Πάτρα, 13 Σεπτεμβρίου 2000


Με εντολή Γενικού Γραμματέα Περ/ρείας

Ο Γενικός Διευθυντής Περ/ρείας

ΠΑΝΑΓΙΩΤΗΣ ΣΚΟΥΡΑΣ

ENCLOSURE ATTACHED

Της έκτασης που κέρηκε κατά την πυρκαγιά στις 17-6-2000
στη θέση: Κούτρα περιτοχής χαράκι - Αιτωλίκων
Εμβαλ. : 2 : 2000 Διεύθυνση Ψάρα
Εμβαδόν καμένης έκτασης: 10 στρ. Εμβαλ. : 2.200.000

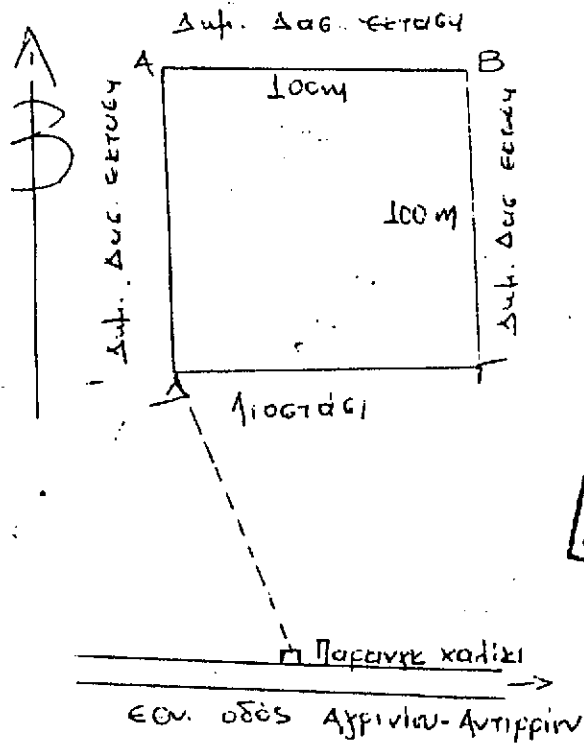

Αριθ. 1848

(3)

Κήρυξη έκτασης 0,1 στρεμ. ως αναδασωτέας στη θέση «Καλάρμα» περιφέρειας δημοτικού διαμερίσματος Περιθωρίου Δήμου Χάλκειας.

Ο ΓΕΝΙΚΟΣ ΓΡΑΜΜΑΤΕΑΣ
ΠΕΡΙΦΕΡΕΙΑΣ ΔΥΤΙΚΗΣ ΕΛΛΑΔΑΣ

Έχοντας υπόψη:

1. Τις διατάξεις «περί διοικητικής αποκέντρωσης».
2. Τις διατάξεις του άρθρου 117 παρ. 3 του Συντάγματος.
3. Τις διατάξεις του Ν. 998/79 «περί προστασίας δασών κ.λ.π.» και ειδικότερα: α) του άρθρου 38 παρ., β) του άρθρου 41 παρ. 1.
4. Τις με αριθμ. α) 160417/1180/8.7.80, β) 182447/3049/24.9.80 και γ) 141823/4.2.83 διαταγές του Υπουργείου Γεωργίας.
5. Τις διατάξεις των άρθρων 1 παρ. 1, 2 παρ. 1δ, 5 παρ. 3β, 6 παρ. 7 και 7 παρ. 2 του Ν 2503 «Διοίκηση, Οργάνωση, Στελέχωση της Περιφέρειας».
6. Την αριθμ. 3108/1.9.00 πρόταση του Δασαρχείου Μεσολογγίου περί κηρύξεως αναδασωτέας έκτασης.
7. Την αριθμ. 186Γ.Γ./30.6.98 απόφαση του Γενικού Γραμματέα Περιφέρειας Δυτικής Ελλάδος «περί ανάθεσης αρμοδιοτήτων», αποφασίζουμε:

Κηρύσσουμε αναδασωτέα, με σκοπό την προστασία για την επαναδημιουργία της δασικής βλάστησης που καταστράφηκε από πυρκαγιά με φυσική ή τεχνητή αναγέννηση και την διατήρηση του χαρακτήρα της δασικής έκτασης ώστε να αποκλεισθεί η διάθεση αυτής για άλλο σκοπό, την παραπάνω δημόσια δασική έκταση των 0,1 στρεμ. που ήταν καλυμμένη από αείφυλλα-πλατύφυλλα και ανήκει στην κατηγορία των άρθρων 3 παρ. 2 και 4 παρ. 1ε & 2β του Ν. 998/79, που βρίσκεται στη θέση «Καλάρμα» περιφέρειας Δημοτικού διαμερίσματος Περιθωρίου Δήμου Χάλκειας και προσδιορίζεται από τα στοιχεία: Α,Β,Γ,Δ,Α και έχει όρια:

Ανατολικά: Με δημόσια δασική έκταση.

Δυτικά: Με δημόσια δασική έκταση.

Βόρεια: Με δημόσια δασική έκταση.

Νότια: Με ημόσια δασική έκταση.

Όπως φαίνεται στο συνημμένο διάγραμμα, που αποτελεί αναπόσπαστο μέρος της απόφασης αυτής.

Η απόφαση αυτή να δημοσιευθεί στην Εφημερίδα της Κυβερνήσεως.

Πάτρα, 13 Σεπτεμβρίου 2000

Με εντολή Γενικού Γραμματέα Περ/ρείας
Ο Γενικός Διευθυντής Περ/ρείας
ΠΑΝΑΓΙΩΤΗΣ ΣΚΟΥΡΑΣ

