



04007112610000008



6379

ΕΦΗΜΕΡΙΣ ΤΗΣ ΚΥΒΕΡΝΗΣΕΩΣ

ΤΗΣ ΕΛΛΗΝΙΚΗΣ ΔΗΜΟΚΡΑΤΙΑΣ

ΤΕΥΧΟΣ ΤΕΤΑΡΤΟ

Αρ. Φύλλου 711

26 Οκτωβρίου 2000

ΠΕΡΙΕΧΟΜΕΝΑ

ΑΠΟΦΑΣΕΙΣ

- Αλλαγή χρήσης τμήματος 4.000 τ.μ. του αριθμού 1 κοινοχρήστου τεμαχίου του αγροκτήματος Λαγκαδιάς Ν. Πέλλας. 1
- Αλλαγή χρήσης τμήματος 4.000 τ.μ. του αριθ. 860 κοινοχρήστου τεμαχίου του αγροκτήματος Χρύσας Ν. Πέλλας. 2
- Αναγνώριση κύριας Δημοτικής Οδού Σελλιά - Πλακιάς του Δ. Φοίνικα, Ν. Ρεθύμνης. 3
- Κήρυξη αναδασωτέας έκτασης 4.250 στρεμμάτων που βρίσκεται στη θέση Λάγκαδος περιφέρειας Δήμου Μυτιλήνης. 4

ΑΠΟΦΑΣΕΙΣ

Αριθ. 484

(1)

Αλλαγή χρήσης τμήματος 4.000 τ.μ. του αριθμού 1 κοινοχρήστου τεμαχίου του αγροκτήματος Λαγκαδιάς Ν. Πέλλας.

Ο ΝΟΜΑΡΧΗΣ ΠΕΛΛΑΣ

Έχοντας υπόψη:

1. Τις διατάξεις του Ν. 2218/94 (ΦΕΚ 90/Α/94) «Ίδρυση Νομαρχιακής Αυτοδιοίκησης κ.λπ.».
2. Την αριθ. 25/31.3.95 (ΦΕΚ 365/Β') απόφαση Ν. Σ. Πέλλας «περί οργανισμού Οργάνωσης και Λειτουργίας της Νομαρχιακής Αυτοδιοίκησης Πέλλας και ειδικότερα το άρθρο 10 αυτής».
3. Το Ν. 1512/85 (ΦΕΚ 4/Α/85) για τροποποίηση και συμπλήρωση Πολεοδομικών διατάξεων κ.λπ. και ειδικά το άρθρο 3 «περί καθορισμού χρήσεων παραχωρουμένων δημοσίων εκτάσεων».
4. Τις διατάξεις του άρθρου 29Α του Ν. 1558/85 όπως αυτό προστέθηκε με το άρθρο 27 του Ν. 2081/92 (ΦΕΚ 154/Α').
5. Την από 4.2.2000. αίτηση του Τόση Γεωργίου του Ευάγγελου κατοίκου Περικλείας περί παραχώρησης έκτασης για σταβλικές εγκαταστάσεις.
6. Το αριθ. 1236/14.3.2000 έγγραφο της Δ/νσης Υγείας - Πρόνοιας - Τμήμα Υγείας Ν. Πέλλας.

7. Το αριθ. έγγραφο του ΥΠ.ΠΟ. ΙΖ' Εφορείας Προϊστορικών και Κλασικών Αρχαιοτήτων.

8. Το αριθ. 1281/28.2.2000. έγγραφο του Ε.Ο.Τ. - Δ/νση Τουρισμού Κεντρικής και Δυτικής Μακεδονίας.

9. Το αριθ. 530/21.2.2000 έγγραφο του Δασαρχείου Αριδαίας.

10. Το αριθ. 465/25.2.2000 έγγραφο της 11ης Εφορείας Βυζαντινών Αρχαιοτήτων.

11 Το αριθ. 76/17.2.2000 έγγραφο της Δ.Τ.Υ. Ν. Πέλλας - Τμήμα Τοπογραφίσεων.

12. Το αριθ. 104/28.2.2000 έγγραφο του Πολεοδομικού Γραφείου Αριδαίας.

13. Το αριθ. 3951/18.5.2000 έγγραφο της Δ/νσης Γεωργίας Έδεσσας.

14. Το αριθ. 10/16.2.2000 έγγραφο του Γραφείου Γεωργικής Ανάπτυξης Αριδαίας.

15. Το αριθ. 204/1999 απόφαση Δ.Σ. Εξαπλατάνου, πρακτικό 14/1999, αποφασίζουμε:

Άρθρο 1ο

Καθορίζουμε τη χρήση της κοινόχρηστης έκτασης εμβαδού 4.000 τ.μ. του αριθ. 1 τεμαχίου του αγροκτήματος Λαγκαδιάς Ν. Πέλλας, όπως αυτό απεικονίζεται στο συνημμένο στην παρούσα τοπογραφικό διάγραμμα με κλίμακα 1:5000, που θεωρήθηκε από τον Προϊστάμενο του Τ.Π. Αριδαίας με την από 27.6.2000 πράξη του για την ανέγερση σταβλικών εγκαταστάσεων σαράντα ισοδύναμων ζώων, με την προϋπόθεση ότι θα τηρηθούν οι διαδικασίες που προβλέπονται: α) από την 69269/5387/90 ΚΥΑ (έγκριση περιβαντολογικών όρων και χωροθέτησης) και β) από το άρθρο 3 του Ν. 1512/85 (καθορισμός χρήσης γης πριν από την παραχώρηση).

Άρθρο 2ο

Από τις διατάξεις αυτής της απόφασης δεν προκαλείται δαπάνη εις βάρος του κρατικού προϋπολογισμού, ούτε εις βάρος του προϋπολογισμού του οικείου ΟΤΑ.

Η απόφαση αυτή με το συνημμένο τομογραφικό διάγραμμα να δημοσιευθεί στην Εφημερίδα της Κυβερνήσεως.



Αριδαία, 27 Ιουνίου 2000

Ο Νομάρχης
ΜΙΧΑΛΗΣ ΚΑΡΑΜΑΝΗΣ

ΤΟΠΟΓΡΑΦΙΚΟ ΔΙΑΓΡΑΜΜΑ

ΚΛΙΜΑΚΑ 1:5000


Αλλαγή χρήσης του τμήματος ΑΒΓΔΑ του 1 κοινόχρηστου τεμαχίου του αγροκτήματος Λαγκαδιάς Ν. Πελλάς

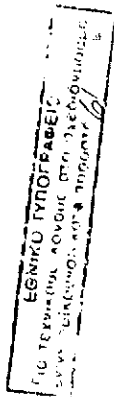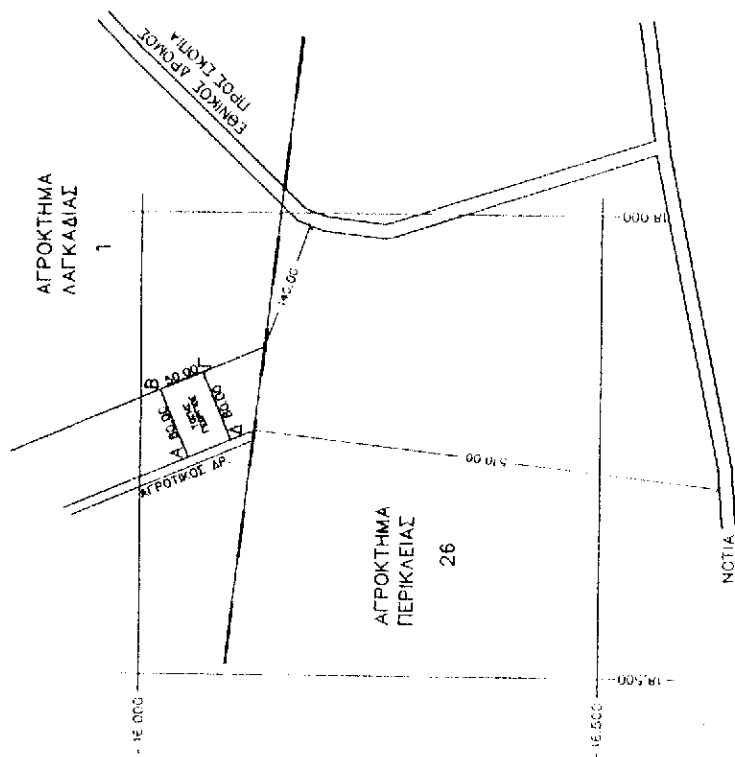

Το διαγράμμα αυτό συνοδεύει την απόφαση του Νομαρχη Πελλάς με αριθμό 484/27-6-2000 που αφορά αλλαγή χρήσης του τμήματος ΑΒΓΔΑ του αγροτεμαχίου 1 της διανομής του Υπουργείου Γεωργίας του αγροκτήματος Λαγκαδιάς Ν. Πελλάς.

Αρίδια 27-6-2000
Θεωρήθηκε
Ε.Ν.

Ο Προϊσταμένος του Τ.Π. Αριδαίας

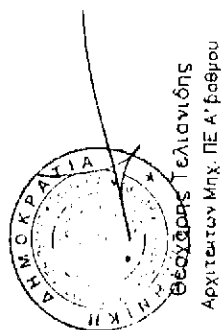

ΑΠΟΣΤΑΣΕΙΣ

ΑΠΟ ΣΥΝΟΚΙΣΜΟ : 1.025 m
ΑΠΟ ΕΠΑΡΧΙΑΚΟ ΔΡΟΜΟ : 510 m
ΑΠΟ ΕΘΝΙΚΟ ΔΡΟΜΟ ΠΡΟΣ ΙΣΚΟΠΙΑ : 140 m
ΑΠΟ ΠΟΤΑΜΙ ΣΥΝΕΧΟΥΣ ΡΟΗΣ : δεν υπάρχει σε οκτίνα 500 m

ΣΥΝΤΕΤΑΓΜΕΝΕΣ ΚΟΡΥΦΕΣ

A - 18265,330 - 16052,060
B - 18191,630 - 16020,930
Γ - 18172,164 - 16066,980
Δ - 18245,860 - 16098,115

Αριθ. 900

(2)

Αλλαγή χρήσης τμήματος 4.000 τ.μ. του αριθ. 860 κοινοχρή-
στου τεμαχίου του αγροκτήματος Χρύσας Ν. Πέλλας.

Ο ΝΟΜΑΡΧΗΣ ΠΕΛΛΑΣ

Έχοντας υπόψη:

1. Τις διατάξεις του Ν.2218/94 (ΦΕΚ 90Α/94) «Ίδρυση Νομαρχιακής αυτοδιοίκησης κλπ.».

2. Την αριθ. 25/31.3.95 (ΦΕΚ 365 Β) απόφαση Ν.Σ. Πέλλας «περί οργανισμού Οργάνωσης και Λειτουργίας της Νομαρχιακής Αυτοδιοίκησης Πέλλας και ειδικότερα το άρθρο 10 αυτής».

3. Το Ν. 1512/85 (ΦΕΚ 4Α/85) για τροποποίηση και συμπλήρωση Πολεοδομικών διατάξεων κ.λπ. και ειδικά το άρθρο 3 «περί καθορισμού χρήσεων παραχωρουμένων δημόσιων εκτάσεων».

4. Τις διατάξεις του άρθρου 29Α του Ν. 1558/85, όπως αυτό προστέθηκε με το άρθρο 27 του Ν. 2081/92 (ΦΕΚ 154/Α').

5. Την από 5.6.2000 αίτηση του Γάτσου Κυριάκου του Γεωργίου κατοίκου Χρύσας Ν. Πέλλας περί παραχώρησης έκτασης για σταυλικές εγκαταστάσεις.

6. Το αριθ. 5325/29.8.2000 έγγραφο της Δ/σης Υγείας - Πρόνοιας - Τμήμα Υγείας Ν. Πέλλας.

7. Το αριθ. 2366/11.7.2000 έγγραφο του ΥΠ.ΠΟ. ΙΖ' Εφορείας Προϊστορικών και Κλασικών Αρχαιοτήτων.

8. Το αριθ. 4678/2000 έγγραφο του Ε.Ο.Τ. - Δ/ση Τουρισμού Κεντρικής και Δυτικής Μακεδονίας.

9. Το αριθ. 5207/27.6.2000 έγγραφο του Δασαρχείου Αριδαίας.

10. Το αριθ. 2001/12.7.2000 έγγραφο της 11ης Εφορείας Βυζαντινών Αρχαιοτήτων.

11. Το αριθ. 363/27.7.2000 έγγραφο της Δ.Τ.Υ. Ν. Πέλλας - Τμήμα Τοπογραφίσεων.

12. Το αριθ. 617/27.6.2000 έγγραφο του Πολεοδομικού Γραφείου Αριδαίας.

13. Το αριθ. 5961/4.9.2000 έγγραφο της Δ/σης Γεωργίας Έδεσσας.

14. Το αριθ. 100/31.8.2000 έγγραφο του Γραφείου Γεωργικής Ανάπτυξης Αριδαίας.

15. Την αριθ. 114/2000 απόφαση Δ.Σ. δήμου Αριδαίας (Πρακτικό 3/2000), αποφασίζουμε:

Άρθρο 1ο

Καθορίζουμε τη χρήση της κοινόχρηστης έκτασης εμβαδού 4.000 τ.μ. του αριθ. 860 τεμαχίου του αγροκτήματος Χρύσας Ν. Πέλλας, όπως αυτό απεικονίζεται στο συνημμένο στην παρούσα τοπογραφικό διάγραμμα με κλίμακα 1:5000, που θεωρήθηκε από τον Προϊστάμενο του Τ.Π. Αριδαίας με την από 6.9.2000 πράξη του για ανέγερση σταυλικών εγκαταστάσεων δύο (2) ισοδυνάμων ζώνων με την προϋπόθεση ότι θα τηρηθούν οι διαδικασίες που προβλέπονται: α) από την 69269/5387/90 ΚΥΑ (έγκριση περιβαντολλογικών όρων και χωροθέτησης) και β) από το άρθρο 3 του Ν. 1512/85 (καθορισμός χρήσης γης πριν από την παραχώρηση).


Άρθρο 2ο

Από τις διατάξεις αυτής της απόφασης δεν προκαλείται δαπάνη εις βάρος του κρατικού προϋπολογισμού, ούτε εις βάρος του προϋπολογισμού του οικείου ΟΤΑ.

Η απόφαση αυτή με το συνημμένο τοπογραφικό διάγραμμα να δημοσιευθεί στην Εφημερίδα της Κυβερνήσεως.

Αριδαία, 6 Σεπτεμβρίου 2000

Ο Νομάρχης
ΜΙΧΑΛΗΣ ΚΑΡΑΜΑΝΗΣ

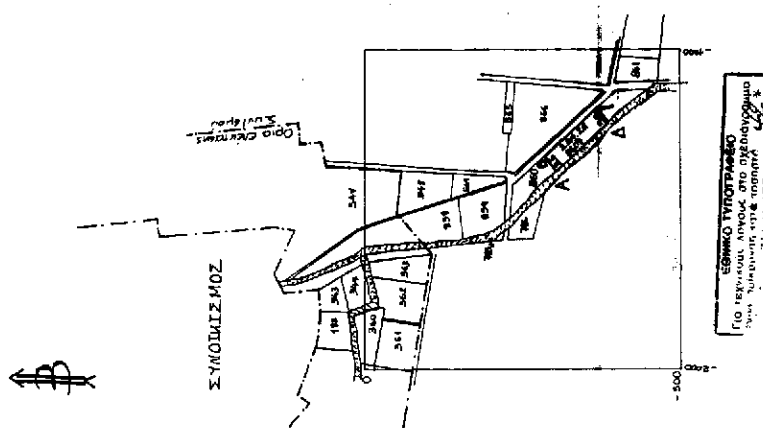

Αρίθμ. 23/2/2000

Τοπογραφικό Διάγραμμα

Λογισμικό "Χρυσά", Αλμυρίαι

Τμήμα του 860 κοινοχρήστου τεμαχίου

Σηματοδότηση από τον Γάβρο Κυρίανο

για την δημιουργία σταθμών εκπομπών

κλίμακα 1:5000

Στοιχεία κτησίου (ΑΒΓΔΑ)Εμβαδόν 4000^μ²

Παράρ.

ΑΒ: 35.00, ΒΓ: 114.28,

ΓΔ: 35.00, ΔΑ: 114.28.

Συμπεριλαμβανόμενοι ογκοί

Α - 1691.62 - 310.352.

Β - 1665.22 - 287.37.

Γ - 1590.482 - 373.66.

Δ - 1616.58 - 396.55.

Αποστάσεις

Από Σηματοδότηση: 410^μ" Επένδυση Σηματοδότησης: 230^μ" Επένδυση δρόμο Τηλεφωνική-Τοιμή: 1170^μ

Σημειώσεις

Από οικόπεδο 1000^μ² Σει υπαίθριος Σηματοδότηση κτηρίου.

Εθνικός δρόμος, Σκαλοπιά, Λίμνη, Αρτέ, Τσιφλιτσίου, Κιόρι.

Παραδοσιακοί οικισμοί, Μοναστήρι, Μοναστήρι, Κιόρι, Κιόρι.

Σηματοδότηση, Βιοτεχνία, Βιοτεχνία, Πλατφόρμα, Μοναστήρι.

Αλλαγή χρήσης του τμήματος 4.000 τ.μ. του αγροτεμαχίου 860 της Διανομής του αγροκτήματος "ΧΡΥΣΑ" Ν. ΠΕΛΛΑΣ.

Το διάγραμμα αυτό συνοδεύει την απόφαση του Νομάρχη Πέλλας με αριθμό 460/6 - 9 - 2000 που αφορά αλλαγή χρήσης του τμήματος του αγροτεμαχίου 860 της διανομής του Υπ. Γραφείου του αγροκτήματος "ΧΡΥΣΑ" Ν. ΠΕΛΛΑΣ.

Αρίθμ. 6 - 9 - 2000

Θωρήθηκε
Ε.Ν.

Ο κροτοτάμενος του Τ.Π. Αριδίας

Επαρχία, Τελωνία
Αρχιτεκτον. Μηχανικός με Α' βαθμό

Αριθ. ΔΠ 2465/278

(3)

Αναγνώριση κύριας Δημοτικής Οδού Σελλιά - Πλακιάς
του Δ. Φοίνικα Ν. Ρεθύμνης.

Ο ΝΟΜΑΡΧΗΣ ΡΕΘΥΜΝΟΥ

Έχοντας υπόψη:

1. Το από 6.10.78 (Δόμηση εκτός σχεδίου) και ειδικότερα παρ. 2β του άρθρου 1 αυτού.
2. Την με αρ. 46/2000 απόφαση Δημοτικού Συμβουλίου Φοίνικα.
3. Την από 20.6.2000 θετική γνωμοδότηση του ΣΧΟΠ Ν. Ρεθύμνης (πράξη 8η πρακτικό 3) ως προς τον χαρακτηρισμό ως κύριας της δημοτικής οδού Σελλιά Πλακιάς του Δ. Φοίνικα.
4. Το Ν. 2218/94(φεκ 90Α/94) περί ίδρυσης Νομ/κής Αυτ/σης, τροποποίησης διατάξεων για την πρωτοβάθμια Αυτ/ση και την περιφέρεια και άλλες διατάξεις όπως τροποποιήθηκε με το Ν. 2240/94 (ΦΕΚ 153/Α/94) το Ν.

2273/94 (ΦΕΚ 233 Α /94), το Ν. 2297/95 (ΦΕΚ 50/Α'/95), το Ν. 2307/95 (ΦΕΚ 113/Α'/95), το Ν. 2344/95 (ΦΕΚ 212/Α'/95) και το Π.Δ. 30 της 1.2.1996 (ΦΕΚ 21/Α'/96), αποφασίζουμε:

1. Την αναγνώριση της Δημοτικής οδού Σελλιά - Πλακιάς, όπως εικονίζεται στο συνημμένο χάρτη, ως κυριωτέρας Δημοτικής Οδού που συνδέει τους οικισμούς αυτών.


2. Με την παρούσα απόφαση δεν προκαλείται δαπάνη σε βάρος του προϋπολογισμού του Δήμου.

3. Η ισχύς της παρούσας απόφασης αρχίζει από τη δημοσίευσή της στην Εφημερίδα της Κυβερνήσεως.

4. Η απόφαση αυτή να δημοσιευθεί στην Εφημερίδα της Κυβερνήσεως.

Ρέθυμνο, 25 Σεπτεμβρίου 2000

Ο Νομάρχης
ΜΑΝΩΛΗΣ ΛΙΤΙΝΑΣ

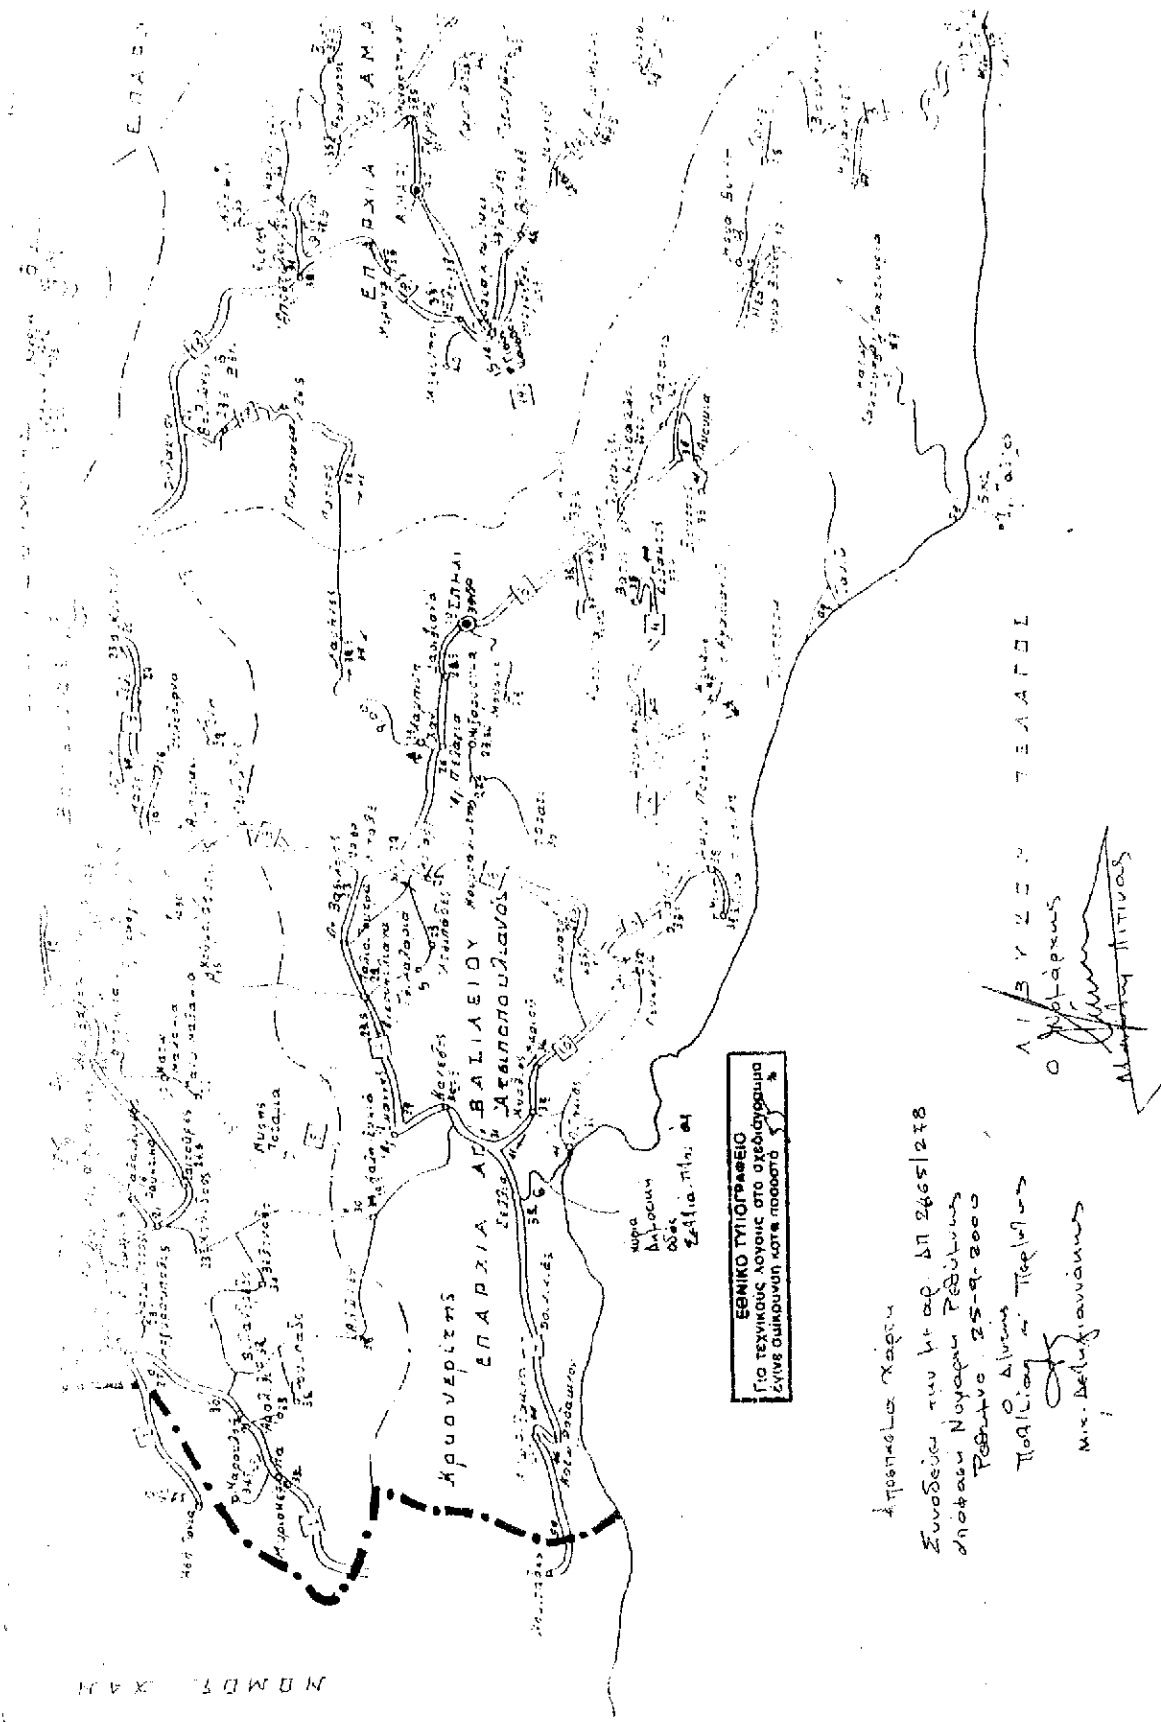

Αριθ. 1170

(4)

Κήρυξη αναδασωτέας έκτασης 4.250 στρεμμάτων που βρίσκεται στη θέση Λάγκαδος περιφέρειας Δήμου Μυτιλήνης.

Ο ΓΕΝΙΚΟΣ ΓΡΑΜΜΑΤΕΑΣ ΠΕΡΙΦΕΡΕΙΑΣ
ΒΟΡΕΙΟΥ ΑΙΓΑΙΟΥ

Έχοντας υπόψη:

1. Τον Ν. 3200/55 Περί διοικητικής αποκεντρώσεως.
2. Τις διατάξεις του Ν. 532/1970 «περί συμπληρώσεως των διατάξεων περί διοικητικής αποκεντρώσεως».
3. Τον Ν. 2503/97 Περί διοίκησης, οργάνωσης, στελέχωσης της Περιφέρειας κ.λπ.
4. Την αριθ. 450/5.9.1997 απόφαση του ΓΓΠΒΑ περί εξουσιοδότησης των προϊσταμένων της περιφέρειας.
5. Τις διατάξεις του άρθρου 117 παράγραφος 3 του Συντάγματος.
6. Τις διατάξεις του Ν. 998/79 «περί προστασίας των δασών και των δασικών εν γένει εκτάσεων της Χώρας» και ειδικότερα τα άρθρα 41 παρ 1 και 38 παρ. 1.
7. Τις αριθ. 180417/1180/8.7.80, 182447/3049/ 24.9.80,

141823/ 24.2.1983 διαταγές του Υπουργείου Γεωργίας.

8. Την αρ. 3233/26.9.2000 πρόταση της Διεύθυνσης Δασών Λέσβου, με την οποία προτείνεται η κήρυξη 4.250 στρεμμάτων στη θέση Λάγκαδος περιφέρειας Δήμου Μυτιλήνης, αποφασίζουμε:

Κηρύσσουμε αναδασωτέα με σκοπό την αποκατάσταση της δασικής βλάστησης και τη διατήρηση του δασικού χαρακτήρα της καταστραφείσης από παράνομη εκχέρσωση 4.250 στρεμμάτων, που βρίσκεται στη θέση Λάγκαδος περιφέρειας Δήμου Μυτιλήνης και εμφανίζεται στο από 26.9.2000 σχεδιάγραμμα κλίμακας 1:5000 που συντάχθηκε από τη Διεύθυνση Δασών Λέσβου και αποτελεί αναπόσπαστο μέρος της απόφασης αυτής.

Η απόφαση αυτή να δημοσιευθεί στην Εφημερίδα της Κυβερνήσεως.

Μυτιλήνη, 29 Σεπτεμβρίου 2000

Με εντολή Γενικού Γραμματέα Περιφέρειας
Ο Διευθυντής Δασών
ΔΗΜΗΤΡΙΟΣ ΚΑΤΣΙΚΑΤΣΟΣ

