



0400713261000008



6395

ΕΦΗΜΕΡΙΣ ΤΗΣ ΚΥΒΕΡΝΗΣΕΩΣ

ΤΗΣ ΕΛΛΗΝΙΚΗΣ ΔΗΜΟΚΡΑΤΙΑΣ

ΤΕΥΧΟΣ ΤΕΤΑΡΤΟ

Αρ. Φύλλου 713

26 Οκτωβρίου 2000

ΠΕΡΙΕΧΟΜΕΝΑ

ΑΠΟΦΑΣΕΙΣ

- Καθορισμός των ορίων του αιγιαλού του παλαιού αιγιαλού και δημιουργία ζώνης παραλίας στη θέση Ακρωτήρι-Κουνόπετρα, δημοτικού διαμερίσματος κατωγής του Δήμου Πολικής Νομού Κεφ/νίας..... 1
- Κήρυξη αναδασωτέας έκτασης 482,92 στρεμμάτων στη θέση "Στενωπό" Δημ/κού Διαμ/τος Αγ.Κοσμά Δήμου Ορεινού Ν. Καβάλας 2

ΑΠΟΦΑΣΕΙΣ

Αριθ. 1081821/8324/B0010

(1)

Καθορισμός των ορίων του αιγιαλού του παλαιού αιγιαλού και δημιουργία ζώνης παραλίας στη θέση Ακρωτήρι-Κουνόπετρα, δημοτικού διαμερίσματος κατωγής του Δήμου Πολικής Νομού Κεφ/νίας.

Ο ΥΠΟΥΡΓΟΣ ΟΙΚΟΝΟΜΙΚΩΝ

Έχοντας υπόψη:

1. Τις διατάξεις του Ν.3200/55 "περί διοικητικής αποκέντρωσης όπως αυτές τροποποιήθηκαν και ισχύουν σήμερα με τα Ν.Δ.532/70, Β.Δ.704/70, Β.Δ.705/70, Β.Δ.192/72, Π.Δ.71/84, Π.Δ.347/86, Ν.2026/92 και Π.Δ.97/93".
2. Τις διατάξεις του Α.Ν.2344/40 "περί αιγιαλού και παραλίας" όπως έχουν τροποποιηθεί και συμπληρωθεί μεταγενέστερα.
3. Τις διατάξεις του ΒΔ 439/70 "περί συμπληρώσεως των διατάξεων περί αιγιαλού".
4. Τις διατάξεις του άρθρου 20 Ν. 719/77 "περί του τρόπου σύνταξης τοπογραφικών - υψομετρικών διαγραμμάτων από ιδιώτες μηχανικούς κ.λπ".
5. Τις διατάξεις του άρθρου 100 του Π.Δ. 284/88 "περί συγκροτήσεως μεταξύ άλλων και της Επιτροπής καθορισμού ορίων αιγιαλού-παραλίας και θέσεων αμμοληψίας".
6. Την υπ' αριθμ.1078204/927/0006Α/6.8.1992 κοινή Υπουργική Απόφαση των Υπουργών Προεδρίας και Οικονομικών, με την οποία διατηρείται σε ισχύ η Επιτροπή καθορισμού ορίων αιγιαλού-παραλίας και θέσεων αμμοληψίας.
7. Τις διατάξεις του άρθρου 19 παράγραφος 5 Ν.

2344/95, του άρθρου 52 παράγραφος 6 Ν.2218/94, του άρθρου 4 παρ.7 του Ν.2240/94, δυνάμει των οποίων αρμοδιότητες του Υπουργείου Οικονομικών που είχαν μεταβιβασθεί στους Νομάρχες, ανήκουν στον Περ/κό Δ/ντή, σε συνδυασμό με αυτές του άρθρου 14 παρ.2 του Ν. 2399/96 με τις οποίες προβλέπεται η κατάργηση των θέσεων των Περιφερειακών Δ/ντών, οι αρμοδιότητες πλέον του οποίου περιήλθαν στο Γενικό Γραμματέα της Περιφέρειας και ασκούνται από τον Αναπληρωτή Περιφερειακό Διευθυντή.

8. Τις διατάξεις του τέταρτου εδαφίου της παραγράφου 2 του άρθρου 1 και της παρ. 6 του ιδίου άρθρου του Ν. 2503/97 "Διοίκηση, οργάνωση, στελέχωση της Περιφέρειας, ρύθμιση θεμάτων για την Τοπική Αυτοδιοίκηση και άλλες διατάξεις" (ΦΕΚ 107/Α'), σύμφωνα με τις οποίες οι Περιφερειακές Υπηρεσίες του Υπουργείου Οικονομικών, που συγκροτούσαν την Περιφερειακή Διοίκηση του Νομού ή Νομαρχίας, δεν υπήχθησαν στην ενιαία οργανική μονάδα της Περιφέρειας, ούτε καταργήθηκαν, αλλά αποτελούν από 1.9.1997, Υπηρεσίες του Υπουργείου Οικονομικών.

9. Την 1043053/483/Α0006/9.5.2000 (ΦΕΚ 622Β/10-5-00) απόφαση Υφυπουργού Οικονομικών περί μεταβίβασης αρμοδιοτήτων του Υφυπ. Οικονομικών στον Γενικό Γραμματέα και στους Γεν.Δ/ντές του Υπουργείου Οικονομικών"

10. Την από 3-6-1998 έκθεση της κατά το άρθρο 100 του Π.Δ.284/88 αρμόδιας Επιτροπής καθορισμού ορίων αιγιαλού και παραλίας, για τον καθορισμό ορίων αιγιαλού, παλαιού αιγιαλού και δημιουργία ζώνης παραλίας στη θέση Ακρωτήρι-Κουνόπετρα επισπεύδοντος του Συμβουλίου Περιοχής της 2ης Εδαφικής Περιφέρειας Κεφ/νίας.

11. Το από Μάιο του 1998 τοπογραφικό - υψομετρικό διάγραμμα, κλίμακας 1:500, αποτελούμενο από δύο (2) πινακίδες που συντάχθηκε από την Πολιτικό Μηχανικό Σωτηρία Ζησιμάτου και το οποίο ελέγχθηκε ως προς την ακρίβεια της αποτύπωσης από την κ.Αλυσανδράτου Υπομηχανικό της ΤΥΔΚ Ν. Κεφ/νίας στις 3-6-1998 και θεωρήθηκε την ίδια ημερομηνία από τον Προϊστάμενο της ΤΥΔΚ, όπως ορίζουν οι διατάξεις του άρθρου 20 του Ν. 719/77 και συνοδεύει την έκθεση της προαναφερόμενης Επιτροπής.

12. Το με αριθμ. 544.5/1053/98/1735/15.12.98 έγγραφο του ΓΕΝ με το οποίο συμφωνεί με τα καθορισθέντα από την Επιτροπή όρια, αποφασίζουμε:

Επικυρώνουμε την από 3-6-1998 έκθεση της κατά το άρθρο 100 του Π.Δ.284/88 αρμόδιας Επιτροπής περί χάραξης των ορίων αιγιαλού, παλαιού αιγιαλού και δημιουργία ζώνης παραλίας στη θέση Ακρωτήρι-Κουνόπετρα καθώς επίσης και το από Μάιο του 1998, σχετικό με τη χάραξη, τοπογραφικό - υψομετρικό διάγραμμα, κλίμακας 1:500 σε δύο (2) πινακίδες που συντάχθηκε από την Πολιτικό Μηχανικό Ζησιμάτου Σωτηρία και το οποίο ελέγχθηκε ως προς την ακρίβεια της αποτύπωσης από την Καλομοίρα Αλυσανδράτου Υπομηχανικό της Τ.Υ.Δ.Κ. Ν. Κεφ/νίας στις 3-6-1998 και θεωρήθηκε την ίδια ημερομηνία από τον Προϊστάμενο ΤΥΔΚ Ν. Κεφ/νίας, όπως ορίζουν οι διατάξεις του άρθρου 20 του Ν.719/77.

Στο τοπογραφικό αυτό διάγραμμα, καθορίσθηκε από την αρμόδια Επιτροπή, όπως πιο πάνω αναφέρεται:

α) Η οριογραμμή του αιγιαλού με κόκκινη συνεχόμενη πολυγωνική γραμμή με στοιχεία 1,2,3,4 17,18,19.-

β) Η οριογραμμή της παραλίας με κίτρινη συνεχόμενη πολυγωνική γραμμή με στοιχεία 21,22,23,24..... 38,39.

Εντός της ζώνης παραλίας υπάρχουν κτίσματα.

Ο καθορισμός του αιγιαλού γίνεται για πρώτη φορά στην περιοχή αυτή και δεν έχει καθορισθεί στο παρελθόν οριογραμμή αιγιαλού κλπ.

Η παρούσα απόφαση μαζί με την έκθεση και το τοπογραφικό διάγραμμα να δημοσιευθούν στην Εφημερίδα της Κυβερνήσεως.

Αθήνα, 10 Οκτωβρίου 2000

Με εντολή Υπουργού

Ο Γενικός Διευθυντής Δημόσιας Περιουσίας
και Εθνικών Κληροδοτημάτων
ΣΠΥΡΟΣ ΣΤΑΘΗΣ

ΕΚΘΕΣΗ

Επιτροπής καθορισμού των ορίων αιγιαλού και παραλίας άρθρου 74 Π.Δ/τος 636/77 και άρθρου 100 Π.Δ/τος 284/88.

Θέμα: Καθορισμός για πρώτη φορά των ορίων του αιγιαλού και παραλίας στη θέση Ακρωτήρι - Κουνόπετρα Κοιν. Κατωγής Πάλλης Ν. Κεφ/νίας μπροστά από ιδιοκτησίες διάφορες επισπεύδον το Συμβούλιο Περιοχής 2ης εδαφικής περιφέρειας Κεφαλληνίας.

Στο Αργοστόλι σήμερα την 3η Ιουνίου 1998 ημέρα Τετάρτη οι υπογεγραμμένοι:

1. Παπαδάτου - Βουτσινά Μαρία Προϊστ. Κτηματικής Υπηρεσ. Κεφ/νίας ως Πρόεδρος.

2. Μπάρκας Ιωάννης Πολ. Μηχ. Προϊστ. ΤΥΔΚ Κεφ/νίας ως μέλος.

3. Μπασιούκας Θεόφιλος αναπλ. Λιμενάρχης Κεφαλληνίας ως μέλος του τακτικού κωλυομένου λόγω υπηρεσιακών αναγκών αποτελούντες την Επιτροπή καθορισμού των ορίων αιγιαλού και παραλίας, σύμφωνα με τις διατάξεις του άρθρου 74 του Π.Δ/τος 636/77 και άρθρου 100 Π.Δ/τος 284/88, που συγκλήθηκε έπειτα από σχετική πρόσκληση του Προέδρου της,

Λαβόντες υπόψη,

1) Την από 6.5.1998 αίτηση του Συνδέσμου 2ης εδαφικής Περιφέρειας Κεφ/νίας για την παραθαλάσσια έκταση, στη θέση Ακρωτήρι Κουνόπετρα Κατωγής Πάλλης Κεφ/νίας με την οποία ζητείται ο καθορισμός των ορίων του αιγιαλού στην περιοχή αυτή.

2) Τα συνταχθέντα από την Πολιτικό Μηχανικό Σωτηρία Ζησιμάτου τον Μάιο του 1998 τοπογραφικά και υψομετρικά διαγράμματα της παραπάνω περιοχής σε δύο (2) πινακίδες, με κλίμακα 1:500, ηλεγμένα για την ακρίβεια της αποτύπωσης από την Αλυσανδράτου Καλομοίρα υπομηχανικό ΤΥΔΚ Κεφ/νίας την 3/6/1998 και θεωρημένα από τον Προϊστάμενο ΤΥΔΚ Κεφ/νίας την ίδια ημερομηνία, όπως ορίζουν οι διατάξεις του άρθρου 20 του Ν. 719/77.

3) Τις διατάξεις του Α.Ν. 2344/40, όπως τροποποιήθηκε και συμπληρώθηκε μεταγενέστερα καθώς και τη σχετική με αυτόν Δικαστηριακή και Διοικητική Νομολογία.

4) Την αντίληψη που δημιουργήθηκε, κατά την επιτόπια μετάβασή μας στην παραπάνω θέση, σχετικά με το πλάτος της βρεχόμενης από το χειμέριο κύμα ξηράς και με τα λοιπά συναφή στοιχεία, ήτοι:

α) τη μορφολογία του εδάφους της ακτής

β) το γεγονός ότι δεν υπάρχουν σημεία μεταβολής του αιγιαλού

γ) την κατάσταση του θαλάσσιου χώρου

δ) το γεγονός ότι δεν βρέθηκαν στοιχεία παλαιών διαγραμμάτων για προηγούμενο καθορισμό, στην ίδια θέση, του αιγιαλού & παραλίας.

ε) το ύψος του χειμερίου κύματος σε συνάρτηση με το ανάπτυγμα του πελάγους στη θέση αυτή και το γεγονός ότι οι άνεμοι που επηρεάζουν τον κυματισμό είναι Ν., Ν.Δ.

5) Την ύπαρξη καθορισμού ορίων αιγιαλού και παραλίας της εξεταζόμενης περιοχής (228/3.10.89 απόφαση Νομάρχης Κεφ/νίας ΦΕΚ 654/11.10.89 τεύχος Δ'), αποφασίζουμε:

Ι.- Καθορίζουμε στο πιο πάνω αναφερόμενο τοπογραφικό διάγραμμα:

α) την οριογραμμή του αιγιαλού με ερυθρή συνεχή πολυγωνική γραμμή 1,2,3,4,.....17, 18, 19 της οποίας οι κορυφές εξασφαλίζονται από σταθερά σημεία.

β) την οριογραμμή της παραλίας με κίτρινη συνεχή πολυγωνική γραμμή 21, 22, 23, 24,.....38, 39 της οποίας οι κορυφές εξασφαλίζονται από σταθερά σημεία

γ) Το πλάτος της ζώνης παραλίας καθορίζεται δεκαπέντε (15) μέτρα για να εξυπηρετηθούν οι σκοποί του άρθρου 7 παρ. 1 του Α.Ν. 2344/40.


δ) Εντός της ζώνης παραλίας - και μεταξύ των ορίων 28 & 29 υπάρχουν κτίσματα τα οποία δεν εξαιρούνται.

ε) Δεν διαπιστώθηκαν ίχνη παλαιού αιγιαλού.

Η Επιτροπή

Η Πρόεδρος
(υπογραφή)

Τα μέλη
(υπογραφές)

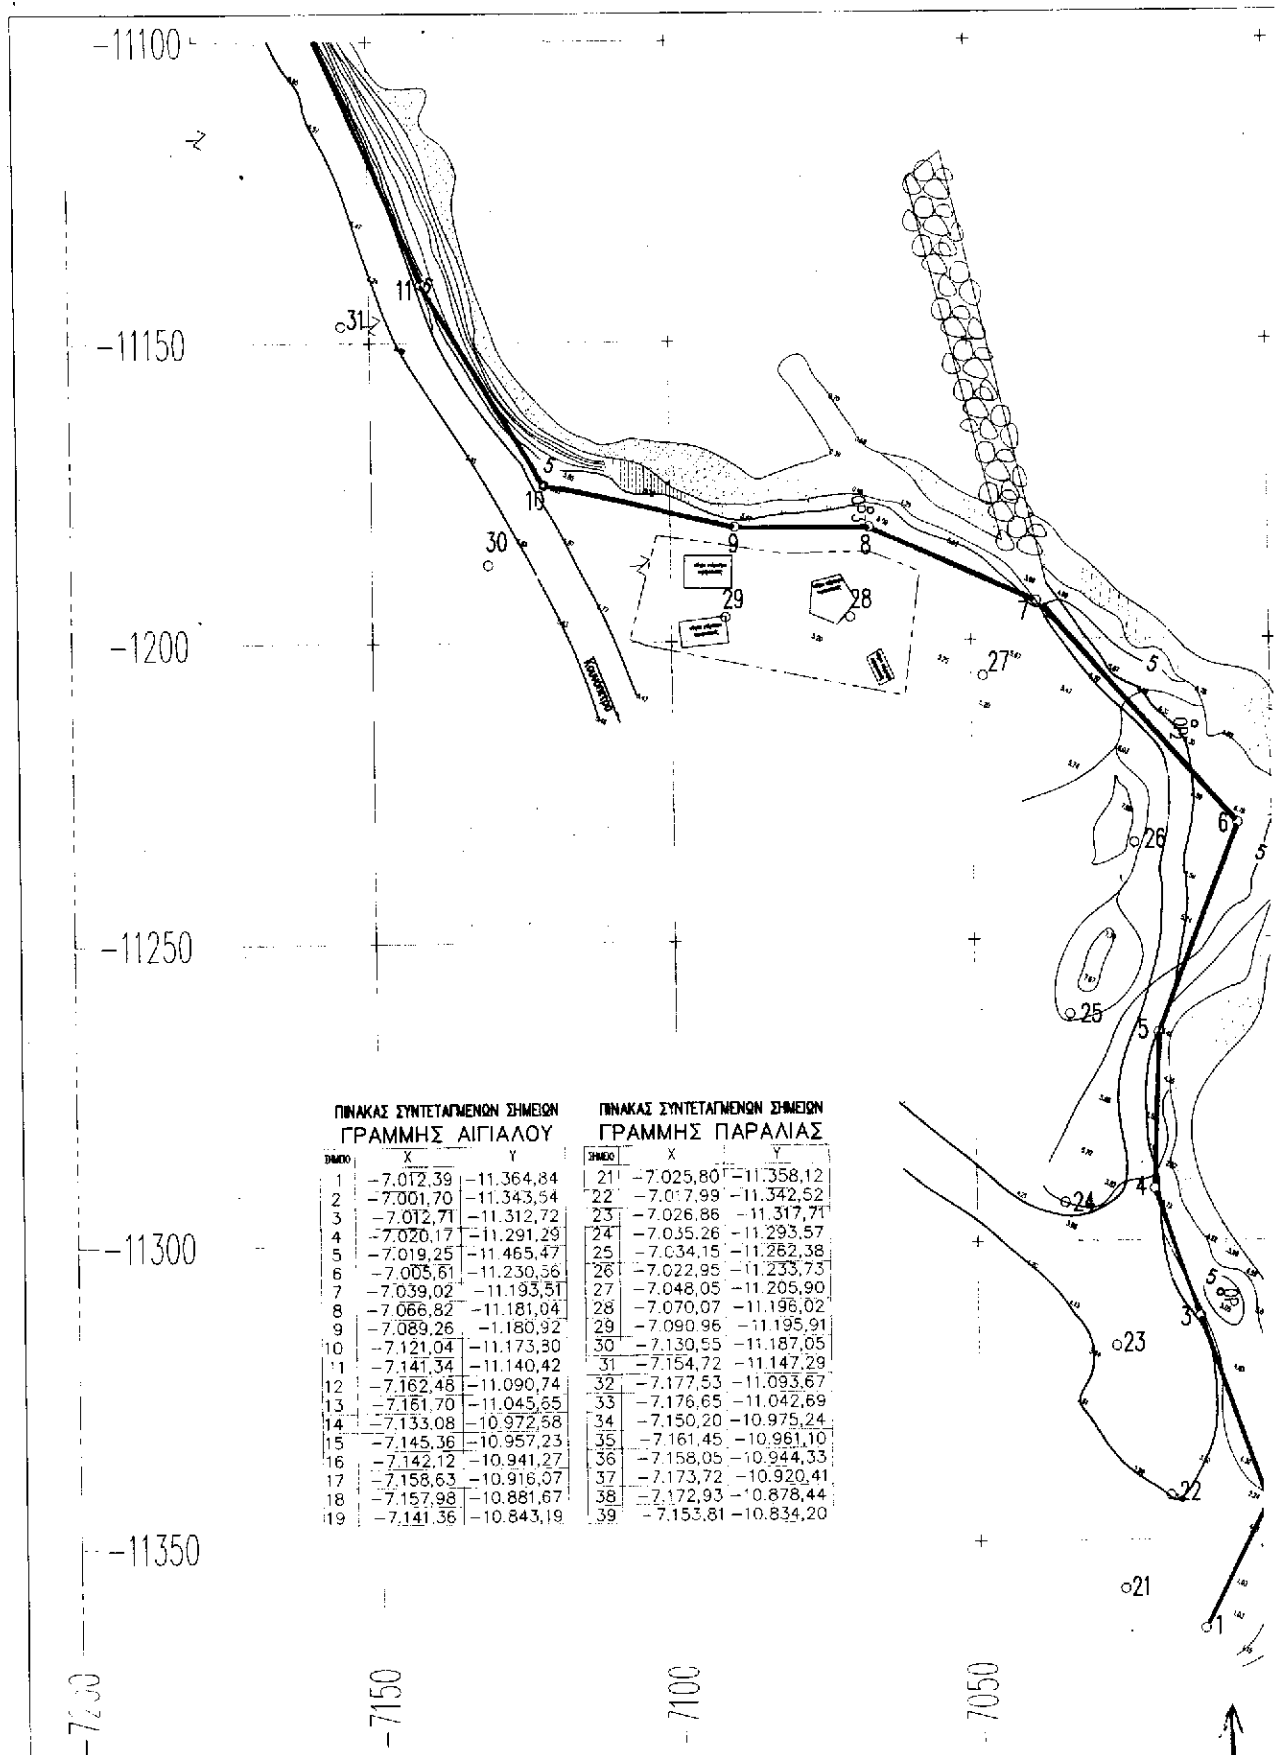


ΠΙΝΑΚΑΣ ΣΥΝΤΕΤΑΓΜΕΝΩΝ ΣΗΜΕΙΩΝ
ΓΡΑΜΜΗΣ ΑΙΓΙΑΛΟΥ

ΣΗΜΕΙΟ	X	Y
1	-7.012,39	-11.364,84
2	-7.001,70	-11.343,54
3	-7.012,71	-11.312,72
4	-7.020,17	-11.291,29
5	-7.019,25	-11.465,47
6	-7.005,61	-11.230,36
7	-7.039,02	-11.193,51
8	-7.066,82	-11.181,04
9	-7.089,26	-11.180,92
10	-7.121,04	-11.173,30
11	-7.141,34	-11.140,42
12	-7.162,48	-11.090,74
13	-7.161,70	-11.045,65
14	-7.133,08	-10.972,58
15	-7.145,36	-10.957,23
16	-7.142,12	-10.941,27
17	-7.158,63	-10.916,07
18	-7.157,98	-10.881,67
19	-7.141,36	-10.843,19

ΠΙΝΑΚΑΣ ΣΥΝΤΕΤΑΓΜΕΝΩΝ ΣΗΜΕΙΩΝ
ΓΡΑΜΜΗΣ ΠΑΡΑΛΙΑΣ



ΣΗΜΕΙΟ	X	Y
21	-7.025,80	-11.358,12
22	-7.017,99	-11.342,52
23	-7.026,86	-11.317,71
24	-7.035,26	-11.293,57
25	-7.034,15	-11.262,38
26	-7.022,95	-11.233,73
27	-7.048,05	-11.205,90
28	-7.070,07	-11.196,02
29	-7.090,96	-11.195,91
30	-7.130,55	-11.187,05
31	-7.154,72	-11.147,29
32	-7.177,53	-11.093,67
33	-7.176,65	-11.042,69
34	-7.150,20	-10.975,24
35	-7.161,45	-10.961,10
36	-7.158,05	-10.944,33
37	-7.173,72	-10.920,41
38	-7.172,93	-10.878,44
39	-7.153,81	-10.834,20

Αριθμός Φύλλου 6131/4 ΑΡΧΟΣΤΟΛΟΝ

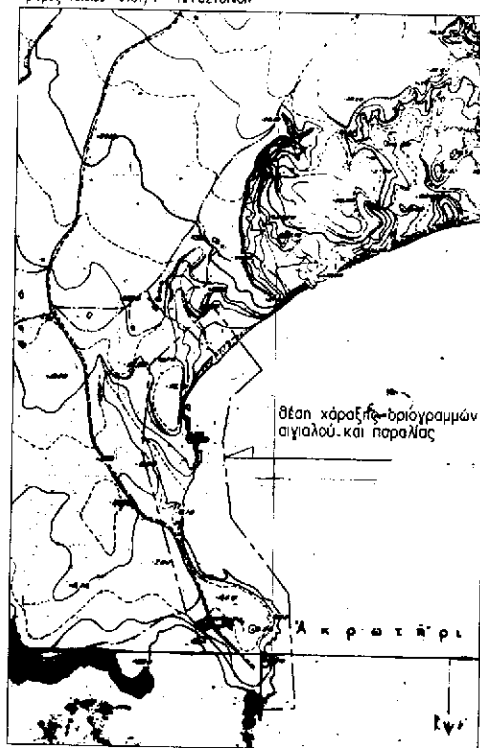

	ΑΛΙΣΚΟΛΗΣ ΑΚΤΗ
	ΒΡΑΧΟΛΗΣ ΑΚΤΗ
	ΛΙΜΕΝΟΒΡΑΧΙΟΝΑΙ ΕΚ ΦΥΣΙΚΩΝ ΟΥΚΟΜΟΝΩΝ
	ΦΥΔΙ ΠΡΑΝΟΥΣ
	ΠΡΑΝΕΣ ΜΕΤΑΛΛΗ ΚΑΙΝΗΣ

Εγινε εξάρτηση από το Τριγωνομετρικό δίκτυο της Γ.Υ.Σ.
Τοποθετήθηκαν στα έδαφος σταθερά σημεία εξάρτησης (αράδια) στο Βελαν
κυκλικής διατομής $\Phi 10$ και πακτώθηκαν στο έδαφος.

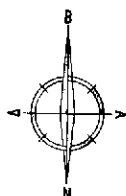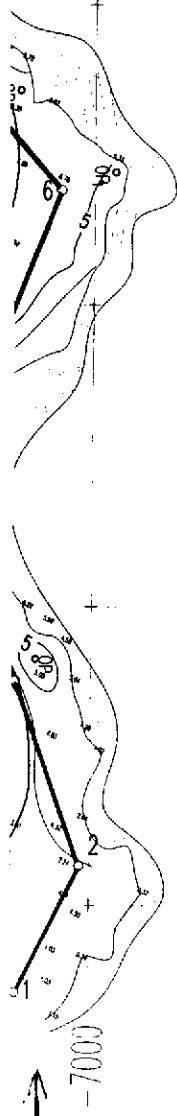

ΤΟΠΟΓΡΑΦΙΚΟ ΔΙΑΓΡΑΜΜΑ
ΚΑΘΟΡΙΣΜΟΥ ΓΡΑΜΜΗΣ
ΑΓΙΑΛΟΥ ΚΑΙ ΠΑΡΑΛΙΑΣ
ΣΤΗ ΘΕΣΗ "ΑΚΡΟΤΗΡΙ ΚΟΥΝΟΠΕΤΡΑ"

Το παρόν διάγραμμα συνοδεύει την από 3/6/1998 έκθεση της επιτροπής καθορισμού ορίων σιγαλού (άρθρο 100 Π.Δ. 284/88)

ΣΥΜΒΟΥΛΙΟ ΠΕΡΙΟΧΗΣ
2ης ΕΔΑΦΙΚΗΣ ΠΕΡΙΦΕΡΕΙΑΣ ΚΕΦΑΛΟΝΙΑΣ

ΑΡΜΟΔΙΑ ΥΠΗΡΕΣΙΑ
ΚΤΗΜΑΤΙΚΗ ΥΠΗΡΕΣΙΑ ΤΟΥ ΔΗΜΟΣΙΟΥ
ΝΟΜΟΥ ΚΕΦΑΛΟΝΙΑΣ

ΚΛΙΜΑΚΑ ΣΧΕΔΙΟΥ
1 : 500

2

1

ΕΘΝΙΚΟ ΤΥΠΟΓΡΑΦΕΙΟ
Για τεχνικούς λόγους στο σχεδιασμένο
τυπικό σφάλμα κατά προσέγγιση 100%

Ο ΣΥΝΤΑΞΙΑΣ

DESPHONE
yooton 3/6/1998


ΕΛΕΓΧΟΝΤΕΣ ΕΝ ΤΟΠΟΥ
ΓΙΑ ΤΗΝ ΑΚΡΙΒΕΙΑ ΤΗΣ ΑΠΟΤΥΠΩΣΗΣ


- 5 MAY. 199

[illegible]

INTRODUCTION


1. ~~Macabon~~
2. ~~Macabon~~
3. ~~Macabon~~

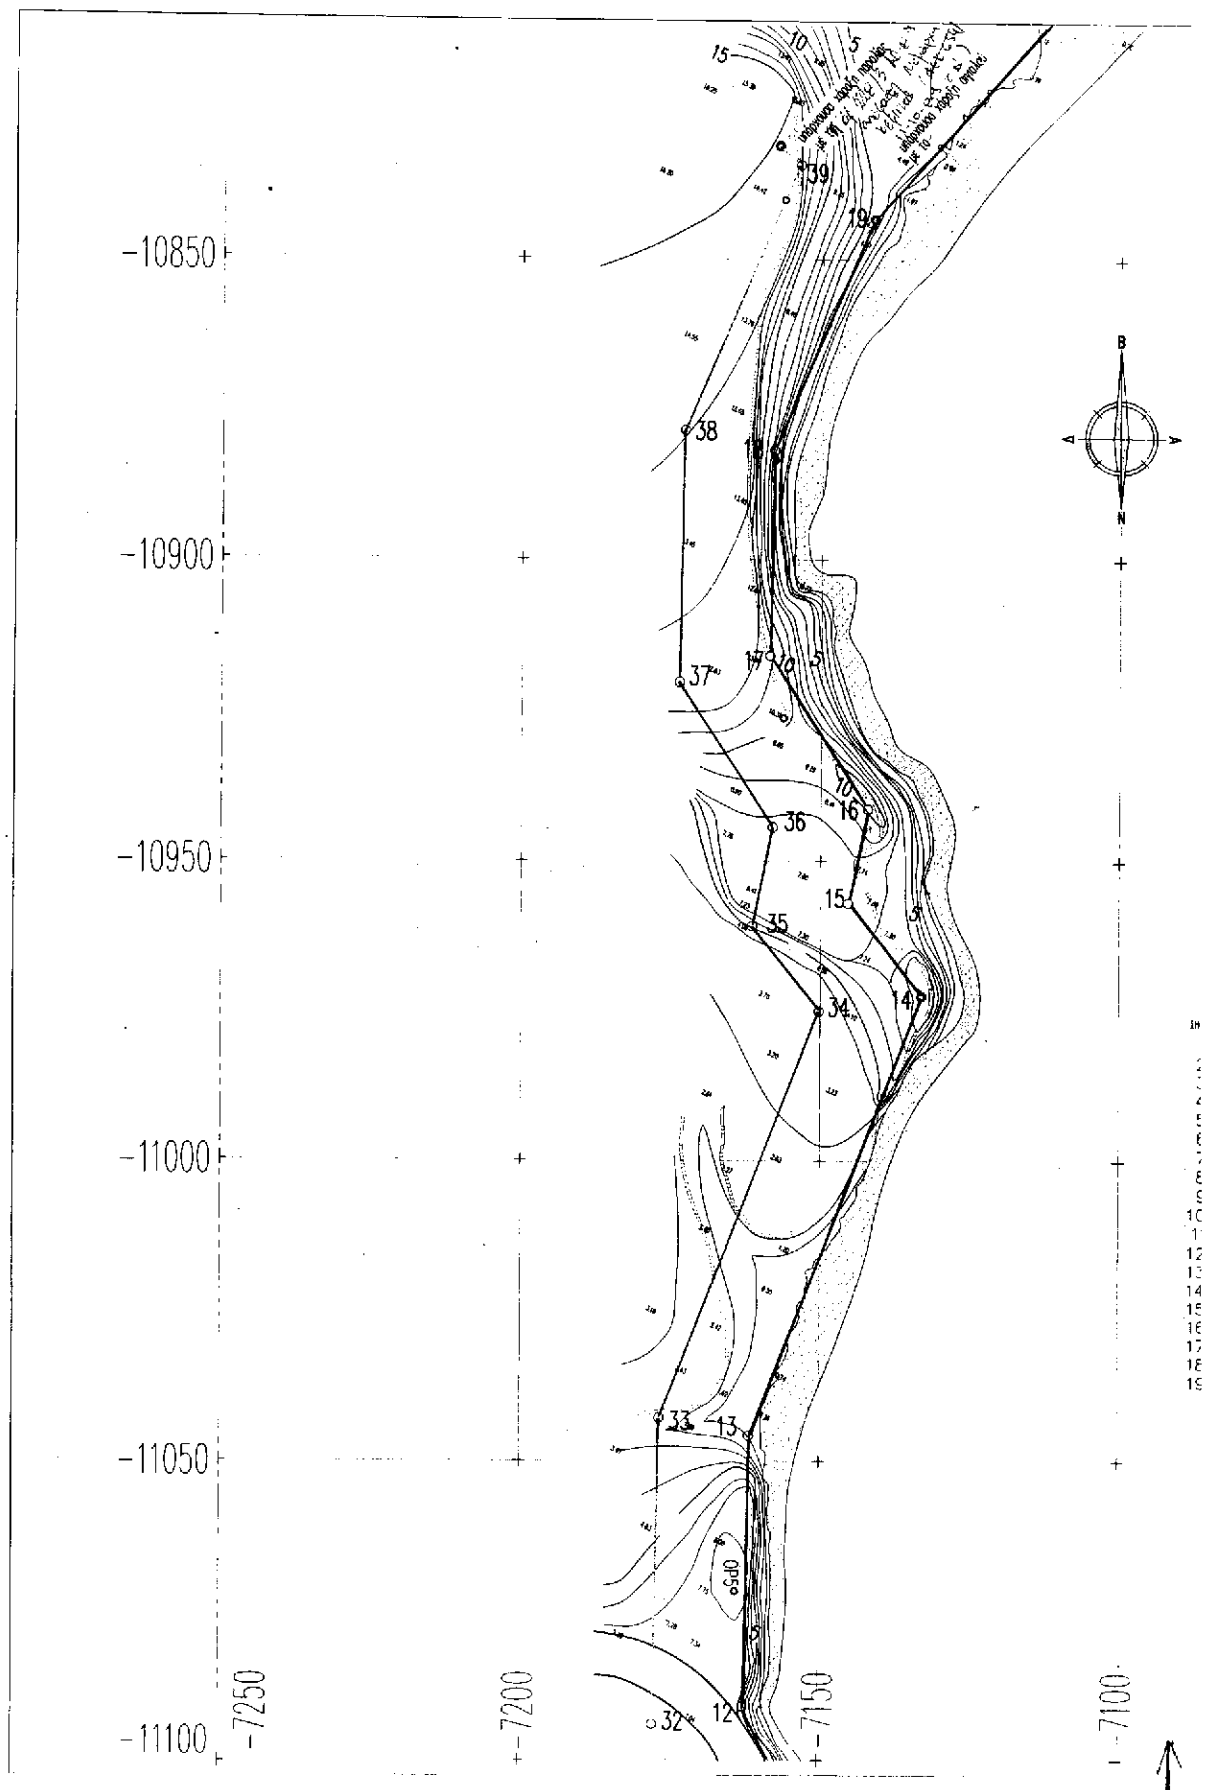

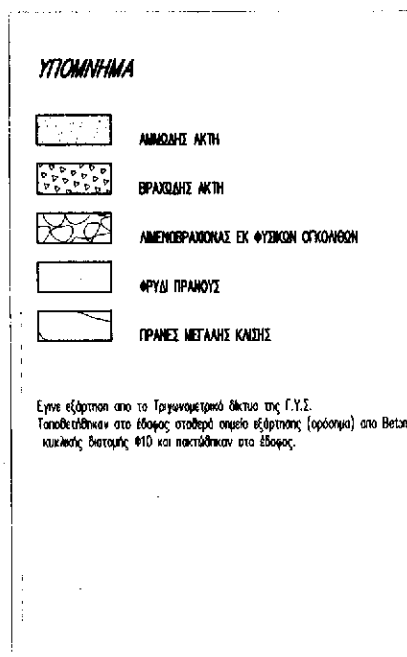

ΑΠΟΣΠΑΣΜΑ ΦΥΛΛΟΥ ΧΑΡΤΟΥ Γ.Υ.Σ. 1:5.000

Αριθμός Φύλλου 6131/4 ΑΡΧΟΣΤΟΛΙΟΝ

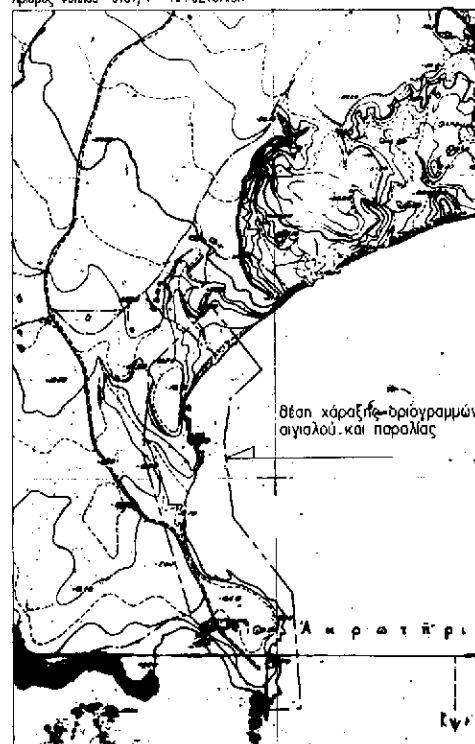

ΠΙΝΑΚΑΣ ΣΥΝΤΕΤΑΓΜΕΝΩΝ ΣΗΜΕΙΩΝ
ΓΡΑΜΜΗΣ ΑΙΓΙΑΔΟΥ

PAGE	X	Y
1	-7.012,39	-11.364,84
2	-7.001,70	-11.343,54
3	-7.012,71	-11.312,72
4	-7.020,17	-11.291,29
5	-7.019,25	-11.465,47
6	-7.005,61	-11.230,56
7	-7.039,02	-11.193,51
8	-7.066,82	-11.181,04
9	-7.089,26	-11.180,92
10	-7.121,04	-11.173,80
11	-7.141,34	-11.140,42
12	-7.162,48	-11.090,74
13	-7.161,70	-11.045,65
14	-7.133,08	-10.972,68
15	-7.145,36	-10.951,23
16	-7.142,12	-10.941,27
17	-7.158,63	-10.916,07
18	-7.157,98	-10.881,67
19	-7.141,36	-10.843,19

ΠΙΝΑΚΑΣ ΣΥΝΤΕΤΑΓΜΕΝΩΝ ΣΗΜΕΙΩΝ
ΓΡΑΜΜΗΣ ΠΑΡΑΛΙΑΣ

19400	X	Y
21	-7.025,80	-11.358,12
22	-7.017,99	-11.342,52
23	-7.026,86	-11.317,7
24	-7.035,26	-11.293,57
25	-7.034,15	-11.262,38
26	-7.022,95	-11.233,73
27	-7.048,05	-11.205,90
28	-7.070,07	-11.196,02
29	-7.090,96	-11.195,91
30	-7.130,55	-11.187,05
31	-7.154,72	-11.147,29
32	-7.177,53	-11.093,67
33	-7.176,65	-11.042,69
34	-7.150,20	-10.975,24
35	-7.161,45	-10.961,10
36	-7.158,05	-10.944,33
37	-7.173,72	-10.920,41
38	-7.172,93	-10.874,44
39	-7.153,81	-10.834,20

ΤΟΠΟΓΡΑΦΙΚΟ ΔΙΑΓΡΑΜΜΑ

ΚΑΘΟΡΙΣΜΟΥ ΓΡΑΜΜΗΣ
ΑΙΓΙΑΛΟΥ ΚΑΙ ΠΑΡΑΛΙΑΣ
ΣΤΗ ΘΕΣΗ "ΑΚΡΟΤΗΡΙ ΚΟΥΝΟΠΕΤΡΑ"

το παρόν διάγραμμα συνοδεύει την από 3/6/1998 έκθεση της επιτροπής καθορισμού ορίων αληγαλίου
(άρθρο 100 Π.Δ. 284/88)

ΣΥΜΒΟΥΛΙΟ ΠΕΡΙΟΧΗΣ
2ης ΕΔΑΦΙΚΗΣ ΠΕΡΙΦΕΡΕΙΑΣ ΚΕΦΑΛΟΝΙΑΣ

ΑΡΜΟΔΙΑ ΥΠΗΡΕΣΙΑ
ΚΤΗΜΑΤΙΚΗ ΥΠΗΡΕΣΙΑ ΤΟΥ ΔΗΜΟΣΙΟΥ
ΝΟΜΟΥ ΚΕΦΑΛΟΝΙΑΣ

ΚΛΙΜΑΚΑ ΣΧΕΔΙΟΥ

1 : 500

ΕΘΝΙΚΟ ΤΥΠΟΓΡΑΦΕΙΟ
ΓΙΑ ΤΕΧΝΙΚΟΥΣ ΛΟΓΟΥΣ ΣΤΟ ΣΧΕΔΙΑΓΡΑΜΜΑ
ΕΥΝΕ ΣΠΕΚΙΟΝΗΤΗ ΚΑΤΕ ΠΟΛΙΤΗ

SYNTACTICS

GEOPHYSIK

ΕΛΕΓΧΟΝΤΕ ΕΠΙ ΤΟΝΟΥ
ΓΙΑ ΤΗΝ ΑΚΡΙΒΕΙΑ ΤΗΣ ΑΝΟΤΥΠΩΣΗΣ

H EDITORIAL H

ΣΥΓΓΡΑΜΜΑ ΠΕΡΙ ΖΗΣΙΜΑΤΟΥ
ΑΓΙΟΥ ΕΠΙΣΚΟΠΟΥ ΚΑΘΑΡΟΧΟΡΟΥ
ΕΠΙΣΚΟΠΟΥ ΚΑΘΑΡΟΧΟΡΟΥ
ΕΠΙΣΚΟΠΟΥ ΚΑΘΑΡΟΧΟΡΟΥ
ΕΠΙΣΚΟΠΟΥ ΚΑΘΑΡΟΧΟΡΟΥ

Αριθ. 4547

(2)

Κήρυξη αναδασωτέας έκτασης 482,92 στρεμμάτων στη θέση "Στενωπό" Δημ/κού Διαμ/τος Αγ.Κοσμά Δήμου Ορεινού" Ν. Καβάλας.

Ο ΓΕΝΙΚΟΣ ΓΡΑΜΜΑΤΕΑΣ ΠΕΡΙΦΕΡΕΙΑΣ
ΑΝΑΤΟΛΙΚΗΣ ΜΑΚΕΔΟΝΙΑΣ ΚΑΙ ΘΡΑΚΗΣ

Έχοντας υπόψη:

1. Τις διατάξεις

α) Του άρθρου 117 παρ. 3 του Συντάγματος της Χώρας.
β) Των άρθρων 38 παρ. 1 και 2 και 41 παρ. 1 του Ν. 998/79 "Περί προστασίας των δασών και δασικών εν γένει εκτάσεων της Χώρας".

γ) Των άρθρων 4 παρ. 7 και 6 παρ. 7 του Νόμου 2240/94 "Περί Διοικητικής αποκέντρωσης".

δ) Του Ν.2503/1997 "Περί Διοίκησης, Οργάνωσης, στελέχωσης της Περιφέρειας, ρύθμιση θεμάτων για την Τοπική Αυτοδιοίκηση και άλλες διατάξεις".

2. Τις αριθ. 2776/19-6-98, 1737/8-10-1998 και 1303/10-6-1999 αποφάσεις του Γεν.Γραμματέα της Περιφέρειας Α.Μ.Θ.Ρ. "Περί ανάθεσης άσκησης αρμοδιοτήτων", ως και την 2211/29-7-1999.

3. Τις διαταγές του Υπουργείου Γεωργίας α) 160417/1180/8-7-80, β) 182447/3049/24-9-80, γ) 10582/539/13-2-76, δ) 215696/1451/9-5-77, ε) 154659/24-5-82, στ) 78001/4408/16-7-91, ζ) 85144/1468/9-10-92, η) 92428/4484/Νοεμ.93, θ) 131240/20-5-91 και ι) 96186/3332/27-11-92.

4. Την αριθ. 4467/18-9-2000 πρόταση του Δασαρχείου Καβάλας με την οποία προτείνεται η κήρυξη της έκτασης που αναφέρεται στο θέμα ως αναδασωτέας.

5. Την αριθ. 2432/19-9-2000 εισήγηση της Δ/σης Δασών Ν.Καβάλας, αποφασίζουμε:

Κηρύσσουμε αναδασωτέα με σκοπό την προστασία των δασικών εδαφών και δασικού περιβάλλοντος και την αποκατάσταση της βλάστησης με φυσική ή τεχνητή αναδάσωση που καταστράφηκε από πυρκαγιά να αποκλεισθεί η χρήση του για κάθε άλλο σκοπό, την δημόσια κοινόχρηστη δασική έκταση εμβαδού 482,92 στρ. που βρίσκεται στη δασική θέση Στενωπό Δημοτικού Διαμερίσματος Αγ. Κοσμά του Δήμου Ορεινού και προσδιορίζεται από τα στοιχεία 1,2,3,4, 20, 21, 22 όπως φαίνονται στο συνημμένο διάγραμμα το οποίο αποτελεί αναπόσπαστο μέρος αυτής της απόφασης και έχει όρια:

Ανατολικά: Κοινόχρηστη δασική έκταση.

Δυτικά: Κοινόχρηστη δασική έκταση.

Βόρεια: Κοινόχρηστη δασική έκταση.

Νότια: Κοινόχρηστη δασική έκταση

Η απόφαση αυτή να δημοσιευθεί στην Εφημερίδα της Κυβερνήσεως.

Καβάλα, 5 Οκτωβρίου 2000

Με εντολή Γενικού Γραμματέα Περιφέρειας
Ο Διευθυντής Δασών Περιφέρειας
ΧΑΡΑΛΑΜΠΟΣ ΠΑΠΑΔΟΠΟΥΛΟΣ

ΠΕΡΙΦΕΡΕΙΑ ΑΝ. ΜΑΚ. ΘΡΑΚΗΣ
Δ/ΝΣΗ ΔΑΣΩΝ ΠΕΡΙΦΕΡΕΙΑΣ
Δ/ΝΣΗ ΔΑΣΩΝ Ν. ΚΑΒΑΛΑΣ
ΔΑΣΑΡΧΕΙΟ ΚΑΒΑΛΑΣ


ΚΗΡΥΞΗ ΚΟΙΝΟΧΡΗΣΤΗΣ ΔΑΣΙΚΗΣ ΕΚΤΑΣΗΣ
482,92 ΣΤΡ. ΣΤΗ ΘΕΣΗ ΣΤΕΝΟΠΟ
ΤΟΥ ΔΗΜ. ΔΙΑΜΕΡΙΣΜΑΤΟΣ ΑΓ. ΚΟΣΜΑ
ΤΟΥ ΔΗΜΟΥ ΟΡΕΙΝΟΥ, ΝΟΜΟΥ ΚΑΒΑΛΑΣ

ΕΘΝΙΚΟ ΤΥΠΟΓΡΑΦΕΙΟ
ΓΙΑ ΤΕΧΝΙΚΟΥΣ ΛΟΓΟΥΣ ΣΤΟ ΣΧΕΔΙΟΦΟΡΜΑ
ΣΤΗΝ ΕΛΛΗΝΙΚΗ ΚΑΤΑΤΟΠΙΣΤΙΚΗ ΠΟΛΥΤΕΧΝΙΚΗ ΣΧΟΛΗ


ΚΑΙΜΑΚΑ 1:20000

ΣΥΝΤΕΤΑΓΜΕΝΕΣ ΚΟΡΥΦΩΝ

1. X=554294.8900 Y=4545978.8100
2. X=554399.6500 Y=4545741.9800
3. X=554473.7500 Y=4545723.4800
4. X=554467.5700 Y=4545688.4100
5. X=554331.7400 Y=4545643.1900
6. X=554251.4700 Y=4545599.9700
7. X=554257.8400 Y=4545371.5100
8. X=554263.8200 Y=4545106.0100
9. X=554208.2500 Y=4544994.8700
10. X=554115.6300 Y=4544803.4600
11. X=553893.3500 Y=4544681.4400
12. X=553889.5900 Y=4544778.7600
13. X=553840.1800 Y=4544994.8700
14. X=553878.2700 Y=4545002.8900
15. X=553888.2300 Y=4545292.3500
16. X=553849.0100 Y=4545369.3900
17. X=554008.1500 Y=4545477.2800
18. X=553957.8500 Y=4545580.6600
19. X=554001.8900 Y=4545592.8800
20. X=553937.1200 Y=4545718.4400
21. X=553991.5700 Y=4545757.8900
22. X=554140.3300 Y=4545871.6400

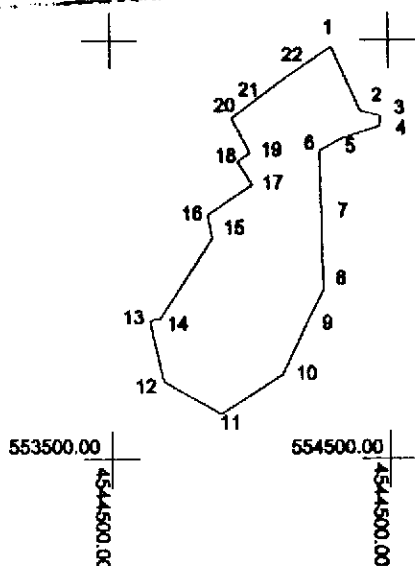

ΕΜΒΑΔΟ 482924.2161 T.M.

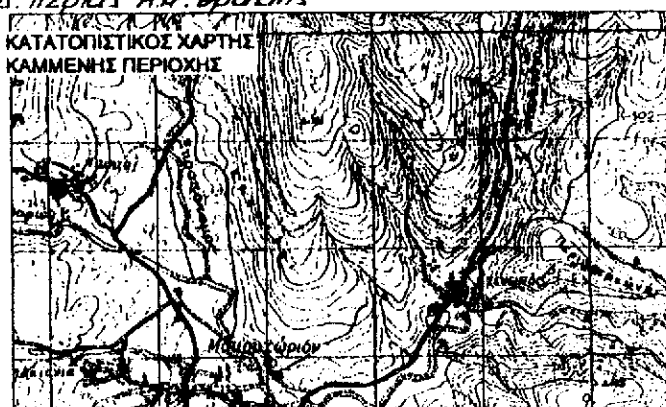

ΕΓΓΡΑΦΗ
Ο ΔΙΕΥΘΥΝΤΗΣ ΔΑΣΩΝ
Ν. ΚΑΒΑΛΑΣ

ΝΙΚΟΛΑΟΣ ΜΑΡΜΑΡΑΣ
Γραμματέας με βαθμό διευθυντή

Ο ΔΑΣΑΡΧΗΣ ΚΑΒΑΛΑΣ

ΔΗΜΗΤΡΙΟΣ ΠΑΠΑΔΟΠΟΥΛΟΣ
Γραμματέας με βαθμό διευθυντή

Ο ΓΥΝΑΚΤΗΣ

ΙΩΑΝΝΗΣ ΚΑΠΕΤΑΝΙΩΤΗΣ
Αποσπασμένος με Α. βαθμό