



04007861711000008



6997

# ΕΦΗΜΕΡΙΣ ΤΗΣ ΚΥΒΕΡΝΗΣΕΩΣ

## ΤΗΣ ΕΛΛΗΝΙΚΗΣ ΔΗΜΟΚΡΑΤΙΑΣ

ΤΕΥΧΟΣ ΤΕΤΑΡΤΟ

Αρ. Φύλλου 786

17 Νοεμβρίου 2000

### ΑΠΟΦΑΣΕΙΣ

Αριθ. 1092152/8977/Β0010

Καθορισμός των ορίων αιγιαλού και δημιουργία ζώνης παραλίας στην περιοχή «Λουτράκι» του Δήμου Ακρωτηρίου Ν. Χανίων.

#### Ο ΥΠΟΥΡΓΟΣ ΟΙΚΟΝΟΜΙΚΩΝ

Έχοντας υπόψη:

1. Τις διατάξεις του Ν. 3200/55 «περί διοικητικής αποκεντρώσεως» όπως αυτές τροποποιήθηκαν και ισχύουν σήμερα με τα Ν.Δ.532/79 Β.Δ. 704/70 Β.Δ.705/70, Β.Δ. 192/72, Π.Δ. 71/84, Π.Δ.347/88, Ν. 2026/92 και Π.Δ. 97/93

2. Τις διατάξεις του Α.Ν. 2344/40 «περί αιγιαλού και παραλίας» όπως έχουν τροποποιηθεί και συμπληρωθεί μεταγενέστερα.

3. Τις διατάξεις του άρθρου 20 του Ν. 719/77 «περί του τρόπου σύνταξης τοπογραφικών - υψομετρικών διαγραμμάτων από ιδιώτες μηχανικούς κ.λπ.».

4. Τις διατάξεις του Ν.Δ. 439/70 «περί συμπληρώσεως των διατάξεων περί αιγιαλού».

5. Τις διατάξεις του αρθρ. 100 του Π.Δ. 284/88 «περί συγκροτήσεως μεταξύ άλλων και της επιτροπής καθορισμού ορίων αιγιαλού και παραλίας και θέσεων αμμοληψίας».

6. Την υπ' αριθμ. 1078204/927/0006Α/6.8.92 κοινή Υπουργική Απόφαση των Υπουργών Προεδρίας και Οικονομικών, με την οποία διατηρείται σε ισχύ η Επιτροπή καθορισμού ορίων αιγιαλού και θέσεων αμμοληψίας.

7. Τις διατάξεις του άρθρου 19 παράγραφος 5 Ν.Δ. 2344/95, του άρθρου 52 παράγραφος 6 Ν. 2218/94, του άρθρου 4 παρ. 7 του Ν. 2240/94, δυνάμει των οποίων αρμοδιότητες του Υπουργείου Οικονομικών που είχαν μεταβιβασθεί στους Νομάρχες, ανήκουν στον Περι/κό Δ/ντή, σε συνδυασμό με αυτές του άρθρου 14 παρ. 2 του Ν. 2399/96 με τις οποίες προβλέπεται η κατάργηση των θέσεων των Περιφερειακών Δ/ντων, οι αρμοδιότητες πλέον του οποίου περιήλθαν στο Γενικό Γραμματέα της Περιφέρειας και ασκούνται από τον Αναπληρωτή Περιφερειακό Δ/ντή.

8. Τις διατάξεις του τέταρτου εδαφίου της παραγράφου 2 του άρθρου 1 και της παρ. 6 του ίδιου άρθρου του Ν. 2503/97 «Διοίκηση, οργάνωση, στελέχωση της Περιφέρειας, ρύθμιση θεμάτων για την Τοπική Αυτοδιοίκηση και άλ-

λες διατάξεις» (ΦΕΚ 107/τ.Α'), σύμφωνα με τις οποίες οι Περιφερειακές υπηρεσίες του Υπουργείου Οικονομικών, που συγκροτούσαν την Περιφερειακή Διοίκηση του Νομού ή Νομαρχίας, δεν υπήχθησαν στην ενιαία οργανική μονάδα της Περιφέρειας, ούτε καταργήθηκαν, αλλά αποτελούν από 1.9.1997, Υπηρεσίες του Υπουργείου Οικονομικών.

9. Την 1043053/483/Α0006/9.5.2000 (ΦΕΚ 622/τ.Β/10.5.2000) απόφαση του Υφυπουργού Οικονομικών «περί μεταβίβασης αρμοδιοτήτων του στο Γεν. Γραμματέα, στους Γεν. Δ/ντές κλπ. του Υπουργείου Οικονομικών».

10. Την από 6.10.2000 έκθεση της κατά το άρθρο 100 του Π.Δ. 284/88 αρμόδιας Επιτροπής καθορισμού ορίων αιγιαλού και παραλίας για τον καθορισμό ορίων αιγιαλού και δημιουργία ζώνης παραλίας στην περιοχή «Λουτράκι» του Δήμου Ακρωτηρίου Ν. Χανίων.

11. Το από Απρίλιο 2000 τοπογραφικό - υψομετρικό διάγραμμα, κλίμακας 1:500, αποτελούμενο από μία (1) πινακίδα που συντάχθηκε από τον Νίκο Καλογερά, Διπλ. Αγρονόμο Τοπογράφο Μηχ/κό και το οποίο ελέγχθηκε ως προς την ακρίβεια της αποτύπωσης από τον Ιωσήφ Σανδαλάκη, Αγρ. Τοπ/φο Μηχ/κό της ΤΥΔΚ Χανίων και θεωρήθηκε την 2.10.2000 από την Προϊσταμένη της ΤΥΔΚ Χανίων Κρ. Χουλιάκη όπως ορίζουν οι διατάξεις του άρθρου 20 του Ν. 719/77 και συνοδεύει την έκθεση της προαναφερόμενης επιτροπής.

12. Το με αριθμό 544.5/595/00/8.9.2000 έγγραφο του ΓΕΝ στο οποίο αναφέρεται μεταξύ των άλλων ότι θα πρέπει να διορθωθεί η οριογραμμή του αιγιαλού μεταξύ των κορυφών 17-18-19 καθώς επίσης θα πρέπει να διορθωθεί και η οριογραμμή της παραλίας, ενώ η υπόθεση δεν θα πρέπει να υποβληθεί ξανά στο ΓΕΝ, αποφασίζουμε:

Επικυρώνει την από 6.10.2000 έκθεση της κατά το άρθρο 100 του Π.Δ. 284/88 αρμόδιας επιτροπής περί χάραξης των ορίων αιγιαλού και δημιουργία ζώνης παραλίας στην περιοχή «Λουτράκι» του Δήμου Ακρωτηρίου Ν. Χανίων, καθώς επίσης και το από Απρίλιο 2000 σχετικό με την χάραξη τοπογραφικό - υψομετρικό διάγραμμα κλίμακας 1:500 σε μία (1) πινακίδα, που συντάχθηκε από τον Νίκο Καλογερά, Διπλ. Αγρονόμο Τοπογράφο Μηχ/κό, και το οποίο ελέγχθηκε ως προς την ακρίβεια της αποτύπωσης από τον Ιωσήφ Σανδαλάκη, Αγρ. Τοπ/φο Μηχανικό της ΤΥΔΚ Χανίων και θεωρήθηκε την 2.10.2000 από την Προϊσταμένη της ΤΥΔΚ Χανίων Κρ. Χουλιάκη όπως ορίζουν οι διατάξεις του άρθρου 20 του Ν. 719/77.

Στο τοπογραφικό διάγραμμα καθορίστηκε από την αρμόδια επιτροπή όπως πιο πάνω αναφέρεται η οριογραμμή του αιγιαλού με κόκκινη συνεχόμενη πολυγωνική γραμμή με στοιχεία Α, 1, 2, 3, ..... 25, 26 της οποίας οι κορυφές εξασφαλίζονται με συντεταγμένες του Κρατικού Δικτύου.

Την οριογραμμή της παραλίας με κίτρινη συνεχόμενη πολυγωνική γραμμή με στοιχεία Α', 1', 2', 3', ..... 25', 26' με σταθερή απόσταση 10 μ., από την οριογραμμή του αιγιαλού της οποίας ομοίως οι κορυφές εξασφαλίζονται με συντεταγμένες του Κρατικού δικτύου.

Αποφαινεται ότι δεν υφίσταται παλαιός αιγιαλός ούτε κτίσματα εντός της ζώνης της παραλίας.

Ο καθορισμός της οριογραμμής του αιγιαλού γίνεται για πρώτη φορά στην περιοχή αυτή και δεν έχει καθοριστεί στο παρελθόν οριογραμμή αιγιαλού.

Η παρούσα απόφαση μαζί με την έκθεση της επιτροπής και το τοπογραφικό διάγραμμα να δημοσιευτούν στην Εφημερίδα της Κυβερνήσεως.

Αθήνα, 23 Οκτωβρίου 2000

Με εντολή Υπουργού  
Ο Γενικός Διευθυντής  
ΣΠΥΡΟΣ Ι. ΣΤΑΘΗΣ

ΕΚΘΕΣΗ

ΕΠΙΤΡΟΠΗΣ ΚΑΘΟΡΙΣΜΟΥ ΤΩΝ ΟΡΙΟΓΡΑΜΜΩΝ  
ΑΙΓΙΑΛΟΥ ΚΑΙ ΠΑΡΑΛΙΑΣ

Για τον καθορισμό των ορίων αιγιαλού και παραλίας στην περιοχή «Λουτράκι» του Δήμου Ακρωτηρίου Ν. Χανίων.

Χανιά σήμερα 6.10.2000 η παραπάνω Επιτροπή που προβλέπεται από το άρθρο 100 του Π.Δ. 284/88 και συστάθηκε με την αριθμ.5926/99/12.1.2000 απόφαση του Προϊσταμένου της Οικονομικής Επιθ/σης Κρήτης και αποτελείται από τους :

1. Λουκά Μπασιά, Προϊστάμενο της Κτηματικής Υπηρεσίας Ν. Χανίων ως πρόεδρο.

2. Μαρινάκη Αντώνη, μηχανικό του δημοσίου που υπηρετεί, στην Κτηματική Υπηρεσία Χανίων ως αναπληρωματικό μέλος, λόγω κωλύματος του τακτικού μέλους.

3. Σταματιάδη Γεώργιο, Κεντρικό Λιμενάρχη Χανίων, ως μέλος παρουσία και της γραμματέως Αδ. Βουλγαράκη συνεδρίασε στα γραφεία της Κτηματικής Υπηρεσίας για να γνωμοδοτήσει στο παραπάνω θέμα.

Αφού έλαβε υπόψη:

1. Την από 26.5.2000 αίτηση του Ιωάννου Χαροντάκη και Χαράλαμπου Τσαγράκη με την οποία ζητούν τον καθορισμό των οριογραμμών του αιγιαλού και της παραλίας στην παραπάνω περιοχή.

2. Το από Απρίλιο 2000 τοπογραφικό διάγραμμα (σε 1 πινακίδα) που συνέταξε ο Νίκος Καλογεράς, Διπλ. Αγρονόμος Τοπ/φος Μηχ/κός, σε κλίμακα 1:500 ελεγμένο για την ακρίβειά του από τον Ιωσήφ Σανδαλάκη, Αγρονόμο τοπογράφο Μηχανικό της Τ.Υ.Δ.Κ. Χανίων και θεωρημένο από την Προϊσταμένη της ίδιας Υπηρεσίας την 31.5.2000.

3. Το αριθ. 1216/738/17.7.2000 έγγραφο της Κτηματικής Υπηρεσίας με το οποίο στάλθηκε στο ΓΕΝ η από 6.7.2000 γνωμοδότηση της παρούσας επιτροπής μαζί με το παραπάνω αναφερόμενο τοπογραφικό διάγραμμα προκειμένου να μας εκφράσει τις απόψεις του σχετικά με την θέση των οριογραμμών αιγιαλού και παραλίας.

4. Το αριθ. 544.5/595/00/8.9.2000 έγγραφο του ΓΕΝ στο οποίο αναφέρεται μεταξύ των άλλων ότι θα πρέπει να διορθωθεί η οριογραμμή του αιγιαλού μεταξύ των κορυφών 17-18-19 καθώς επίσης θα πρέπει να διορθωθεί και η οριογραμμή της παραλίας, ενώ η υπόθεση δεν θα πρέπει να υποβληθεί ξανά στο ΓΕΝ.

5. Το γεγονός ότι με τις διορθώσεις που έγιναν προέκυψε νέο τοπογραφικό διάγραμμα το οποίο συντάχθηκε από τον Νίκο Καλογερά Διπλ. Αγρονόμο Τοπ/φο Μηχ/κό, σε κλίμακα 1:500 ελεγμένο για την ακρίβειά του από τον Ιωσήφ Σανδαλάκη, Αγρονόμο τοπογράφο Μηχανικό της Τ.Υ.Δ.Κ. Χανίων και θεωρημένο από την Προϊσταμένη της ίδιας Υπηρεσίας την 2.10.2000.

6. Τις διατάξεις του Α.Ν. 2344/40 περί αιγιαλού και παραλίας σε συνδυασμό με τις διατάξεις του αρθρ. 23 του Ν. 1337/83, αποφασίζουμε:

Α) Καθορίζουμε επί του τοπογραφικού διαγράμματος που συντάχθηκε από τον Νίκο Καλογερά, Διπλ. Αγρονόμο Τοπ/φο Μηχ/κό, σε κλίμακα 1:500 ελεγμένο για την ακρίβειά του από τον Ιωσήφ Σανδαλάκη, Αγρονόμο τοπογράφο Μηχανικό της Τ.Υ.Δ.Κ. Χανίων και θεωρημένο από την Προϊσταμένη της ίδιας Υπηρεσίας την 2.10.2000.

1. Οριογραμμή αιγιαλού με κόκκινη συνεχή πολυγωνική γραμμή και με κορυφές Α, 1, 2, 3, ..... 25, 26.

2. Οριογραμμή παραλίας πλάτους 10 μέτρων από την οριογραμμή του αιγιαλού με κίτρινη συνεχή πολυγωνική γραμμή και με κορυφές Α', 1', 2', 3', ..... 25', 26' επειδή δεν εξυπηρετείται ο σκοπός του αρθρ. 7 του Α.Ν. 2344/40.

Β) Εντός της ζώνης της παραλίας δεν υπάρχουν κτίσματα.

Γ) Αποφαινόμεστε ότι δεν υπάρχει περίπτωση παλαιού αιγιαλού.

Η Επιτροπή

Ο Πρόεδρος

ΛΟΥΚΑΣ ΜΠΑΣΙΑΣ


Τα Μέλη

1. ΑΝΤ. ΜΑΡΙΝΑΚΗΣ


2. ΓΕΩΡ. ΣΤΑΜΑΤΙΑΔΗΣ

Η Γραμματέας

ΑΔ. ΒΟΥΛΓΑΡΑΚΗ

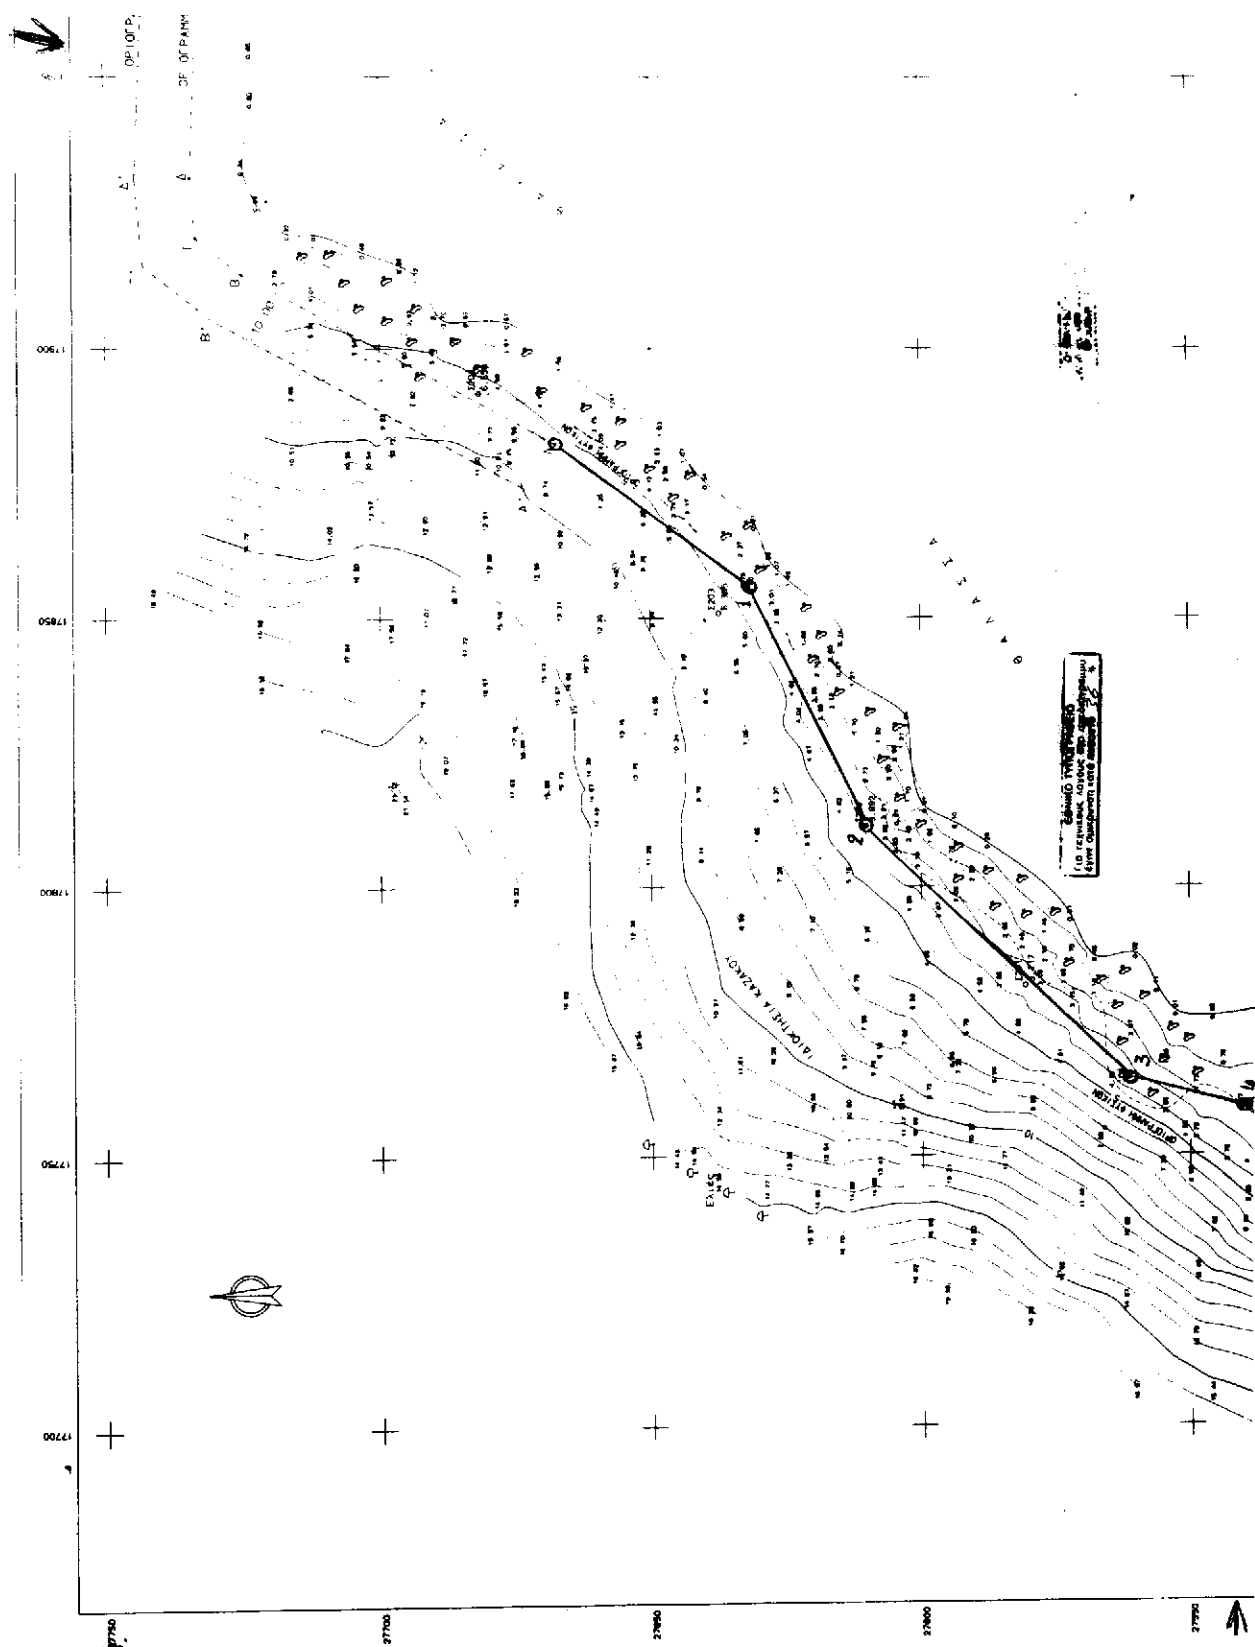



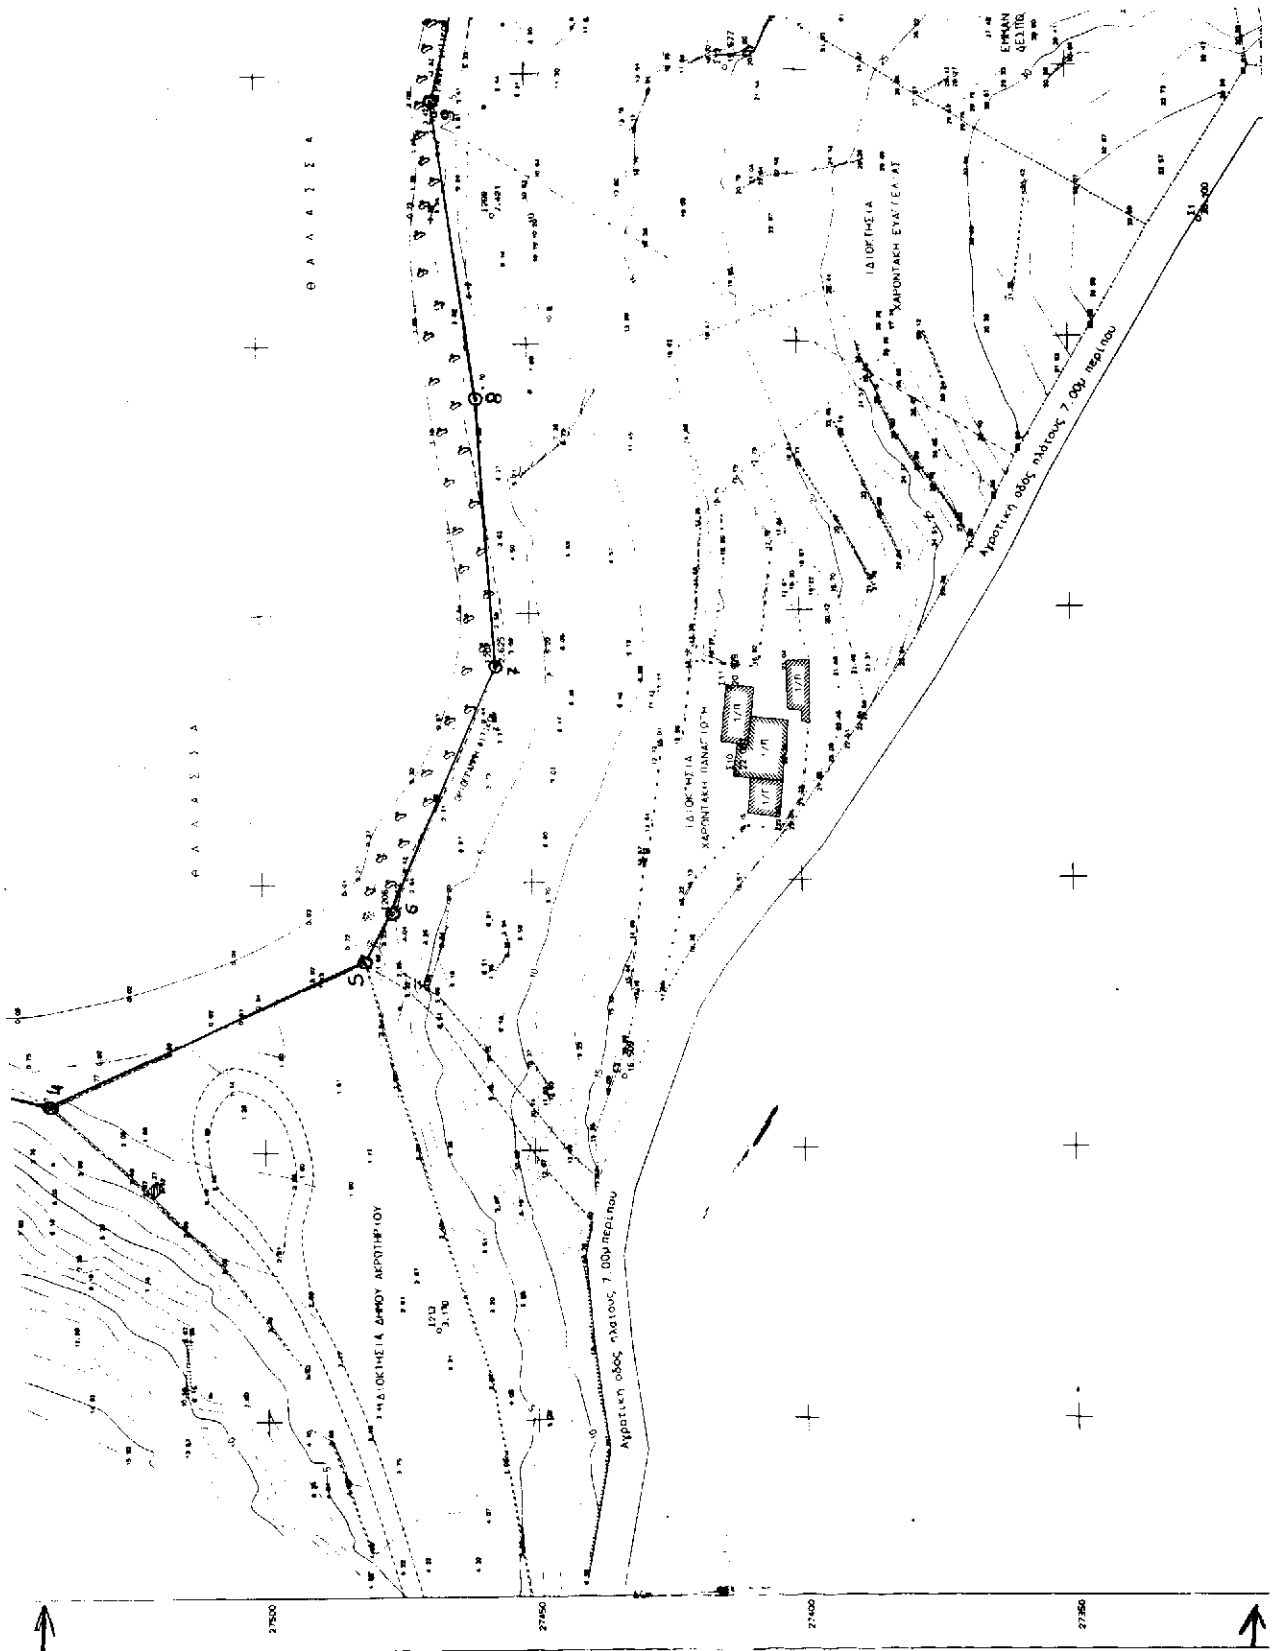

ΣΧΗΜΑ 1. 2. 10. 2000  
Η ΠΡΟΣΤΑΣΙΑ ΤΗΣ ΤΑΚΤΗΣ ΚΑΙ ΤΗΣ ΕΡΕΥΡΑΣ  
ΑΠΟ ΣΕΛΕΝΙΟΝ

ΕΦΗΜΕΡΙΣ ΤΗΣ ΚΥΒΕΡΝΗΣΕΩΣ

| ΣΗΜΕΙΟ | -X-      | -Y-      | ΣΗΜΕΙΟ | -X-      | -Y-      |
|--------|----------|----------|--------|----------|----------|
| 1      | 17855 16 | 27631 44 | 1      | 17848 61 | 27639 39 |
| 2      | 17811 26 | 27610 80 | 2      | 17805 52 | 27618 46 |
| 3      | 17767 02 | 27561 76 | 3      | 17754 93 | 27564 76 |
| 4      | 17758 95 | 27540 32 | 4      | 17748 44 | 27533 35 |
| 5      | 17785 08 | 27481 48 | 5      | 17777 20 | 27474 99 |
| 6      | 17793 14 | 27475 90 | 6      | 17789 18 | 27468 97 |
| 7      | 17840 30 | 27456 40 | 7      | 17838 58 | 27446 89 |
| 8      | 17888 42 | 27459 24 | 8      | 17859 62 | 27449 28 |
| 9      | 17944 78 | 27447 36 | 9      | 17944 27 | 27451 19 |
| 10     | 17966 02 | 27462 11 | 10     | 17959 63 | 27453 39 |
| 11     | 17974 81 | 27447 72 | 11     | 17966 69 | 27441 89 |
| 12     | 17992 13 | 27427 44 | 12     | 17986 49 | 27418 67 |
| 13     | 18016 41 | 27420 43 | 13     | 18008 11 | 27412 11 |
| 14     | 18021 18 | 27405 12 | 14     | 18013 05 | 27401 15 |
| 15     | 18043 95 | 27404 22 | 15     | 18012 24 | 27394 34 |
| 16     | 18078 58 | 27400 88 | 16     | 18015 62 | 27391 17 |
| 17     | 18115 51 | 27375 29 | 17     | 18100 79 | 27373 67 |
| 18     | 18099 96 | 27378 67 | 18     | 18099 92 | 27373 67 |
| 19     | 18093 62 | 27335 13 | 19     | 18055 14 | 27340 46 |
| 20     | 18088 93 | 27327 54 | 20     | 18088 30 | 27339 44 |
| 21     | 18015 76 | 27336 00 | 21     | 18074 50 | 27348 69 |
| 22     | 18047 22 | 27335 51 | 22     | 18040 36 | 27315 69 |
| 23     | 17994 93 | 27221 61 | 23     | 17985 57 | 27256 64 |
| 24     | 17985 38 | 27217 96 | 24     | 17915 34 | 27219 20 |
| 25     | 17984 43 | 27164 30 | 25     | 17956 49 | 27182 64 |
| 26     | 17956 83 | 27158 36 | 26     | 17981 52 | 27154 65 |

