



04007891711000008



7021

# ΕΦΗΜΕΡΙΣ ΤΗΣ ΚΥΒΕΡΝΗΣΕΩΣ

## ΤΗΣ ΕΛΛΗΝΙΚΗΣ ΔΗΜΟΚΡΑΤΙΑΣ

ΤΕΥΧΟΣ ΤΕΤΑΡΤΟ

Αρ. Φύλλου 789

17 Νοεμβρίου 2000

### ΠΕΡΙΕΧΟΜΕΝΑ

#### ΑΠΟΦΑΣΕΙΣ

- Καθορισμός των οριογραμμών του αιγιαλού και δημιουργία ζώνης παραλίας στη θέση Γωνία Δήμου Ηγουμενίτσας Ν. Θεσπρωτίας. .... 1
- Αλλαγή χρήσης τμήματος του 1491 κοινόχρηστου αγροτεμαχίου αγροκτήματος Προφήτη Ηλία του Δήμου Μενηίδος εκτάσεως 4000 μ2..... 2

#### ΑΠΟΦΑΣΕΙΣ

- Αριθ. 1093302/9314/B0010 (1)
- Καθορισμός των οριογραμμών του αιγιαλού και δημιουργία ζώνης παραλίας στη θέση Γωνία Δήμου Ηγουμενίτσας Ν. Θεσπρωτίας.

#### Ο ΥΠΟΥΡΓΟΣ ΟΙΚΟΝΟΜΙΚΩΝ

Έχοντας υπόψη:

1. Τις διατάξεις του Ν. 3200/55 "περί διοικητικής αποκεντρώσεως" όπως αυτές τροποποιήθηκαν και ισχύουν σήμερα με τα Ν.Δ. 532/79, Β.Δ. 704/70, Β.Δ. 705/70, Β.Δ. 192/72, Π.Δ. 71/84, Π.Δ. 347/80, Ν. 2026/92 και Π.Δ. 97/93.
2. Τις διατάξεις του Π.Δ 551/88 "Οργάνωση Νομαρχιών-Οργάνωση Οικονομικών Υπηρεσιών" (ΦΕΚ 259 τ.Α'), όπως τροποποιήθηκε και ισχύει.
3. Τις διατάξεις του άρθρου 19 παρ. 5 του Ν.Δ. 2344/95, του άρθρου 52 παρ.6 του Ν. 2218/94, του άρθρου 4 παρ. 7 του Ν. 2240/94, δυνάμει των οποίων αρμοδιότητες του Υπουργείου Οικονομικών που είχαν μεταβιβασθεί σε Νομάρχες, ανήκουν στον Περ/κό Δ/ντή, σε συνδυασμό με αυτές του άρθρου 14 παρ.2 του Ν.2399/96 με τις οποίες προβλέπεται η κατάργηση των θέσεων των Περ/κών Δ/ντών οι αρμοδιότητες πλέον του οποίου περιήλθαν στον Γενικό Γραμματέα της Περιφέρειας και ασκούνται από τον Αναπληρωτή Περιφερειακό Διευθυντή.
4. Τις διατάξεις των παρ. 2 και 6 του άρθρου 1 του Ν. 2503/97 "Διοίκηση, οργάνωση, στελέχωση της Περιφέρειας, ρύθμιση θεμάτων για την Τοπική Αυτοδιοίκηση και άλλες διατάξεις" (ΦΕΚ 107 τ.Α.), σύμφωνα με τις οποίες οι Περιφερειακές Υπηρεσίες του Υπουργείου Οικονομικών,

που συγκροτούσαν την Περιφερειακή Διοίκηση του Νομού ή Νομαρχίας, δεν υπήχθησαν στην ενιαία οργανική μονάδα της Περιφέρειας, ούτε καταργήθηκαν, αλλά αποτελούν από 1.9.1997, Υπηρεσίες του Υπουργείου Οικονομικών.

5. Το αριθ. 28975/31.7.97 έγγραφο της Δ/σης Διοίκησης του Υπ. Εσωτερικών Δημ. Διοίκησης & Αποκέντρωσης, σύμφωνα με το οποίο οι αρμοδιότητες του Γεν. Γραμματέα της Περιφέρειας σε θέματα Υπηρεσιών του Υπ. Οικονομικών μεταφέρονται από 1.9.97 στον Υπ. Οικονομικών.

6. Την αριθ. 1043053/483/A0006/9-5-2000 (ΦΕΚ. 662 τ.Β'/10-5-2000) απόφαση του Υπουργού Οικονομικών "περί μεταβίβασης αρμοδιοτήτων του Υπουργού Οικονομικών στους Προϊσταμένους και Περιφερειακών Υπηρεσιών του Υπ. Οικονομικών πλην Γ.Λ.Κ. και Γ.Χ.Κ.

7. Τις διατάξεις του άρθρου 100 του Π.Δ. 284/88 "περί συγκροτήσεως μεταξύ άλλων και της Επιτροπής καθορισμού ορίων αιγιαλού και παραλίας και θέσεων αμμοληψίας".

8. Την αριθμ. 1078204/927/0006A/6.8.92 κοινή υπουργική απόφαση των Υπουργών Προεδρίας και Οικονομικών, με την οποία διατηρείται σε ισχύ η Επιτροπή καθορισμού ορίων αιγιαλών και θέσεων αμμοληψίας.

9. Τις διατάξεις των άρθρων 1 μέχρι και 7 του Α.Ν. 2344/40 "περί αιγιαλού και παραλίας, όπως τροποποιήθηκαν και συμπληρώθηκαν με τις διατάξεις: α) του Ν.Δ. 439/70, β) του άρθρου 13 του Ν. 1078/1980 και γ) του άρθρου 23 του Ν. 1337/1983.

10. Την υπ' αριθμ.1039386/441/A0006/21-4-2000 (ΦΕΚ.571 τ.Β') κοινή Απόφαση του Πρωθυπουργού και Υπουργού Οικονομικών "Περί ανάθεσης αρμοδιοτήτων του Υπουργού Οικονομικών στους Υφυπουργούς".

11. Την από 4 / 7 / 2000 έκθεση της κατά το άρθρο 100 του Π.Δ. 284/88 αρμόδιας Επιτροπής καθορισμού ορίων αιγιαλού και παραλίας, για τον καθορισμό ορίων αιγιαλού, παλαιού αιγιαλού και δημιουργία ζώνης παραλίας στη θέση Γωνία Όρμου Ηγουμενίτσας Δήμου Ηγουμενίτσας Ν. Θεσπρωτίας.

12. Το από Φεβρουάριο 2000 τοπογραφικό-υψομετρικό διάγραμμα, κλίμακας 1:500 αποτελούμενο από 1 πινακίδα που συντάχθηκε από τον τοπογράφο μηχανικό Παναγιώτη Πάντο και το οποίο ελέγχθηκε ως προς την ακρίβεια της αποτύπωσης από τον Θεοδωρίδη Θεμιστοκλή πολιτι-

κό Υπομηχανικό 23/3/2000 και θεωρήθηκε την ίδια ημερομηνία από την ΤΥΔΚ της Περιφερειακής Διοίκησης Νομού Θεσπρωτίας, όπως ορίζουν οι διατάξεις του άρθρου 20 του Ν. 719/77 και συνοδεύει την έκθεση της προαναφερόμενης Επιτροπής.

13. Το με αριθμ.5445/599/00/Σχ.1186/11-9-2000 έγγραφο του ΓΕΝ με το οποίο συμφωνεί με τα καθορισθέντα από την Επιτροπή όρια, αποφασίζουμε:

Επικυρώνουμε την από 4-7-2000 έκθεση της κατά το άρθρο 100 του Π.Δ. 284/88 αρμόδιας Επιτροπής περί χάραξης των ορίων αιγιαλού, παραλίας και θέσεων αμμοληψίας στην περιοχή Γωνία όρμου Ηγουμενίτσας καθώς επίσης και το από Φεβρουάριο 2000 σχετικό με τη χάραξη, τοπογραφικό-υψομετρικό διάγραμμα, κλίμακας 1:500 σε μία (1) πινακίδα που συντάχθηκε από τον τοπογράφο μηχανικό Παναγιώτη Πάντο και το οποίο ελέγχθηκε ως προς την ακρίβεια της αποτύπωσης από τον Θεοδωρίδη Θεμιστοκλή και θεωρήθηκε την 23/3/2000 από την ΤΥΔΚ της Περιφερειακής Διοίκησης Ν. Θεσπρωτίας, όπως ορίζουν οι διατάξεις του άρθρου 20 του Ν. 719/77.

Στο τοπογραφικό αυτό διάγραμμα, καθορίσθηκε από την αρμόδια Επιτροπή, όπως πιο πάνω αναφέρεται:

α) Η οριογραμμή του αιγιαλού με κόκκινη συνεχόμενη πολυγωνική γραμμή με στοιχεία K1, K2, K3, K4.....K33.

β) Η οριογραμμή της παραλίας με κίτρινη συνεχόμενη πολυγωνική γραμμή με στοιχεία K1', K2', K3', K4'.....K33.

Αποφαίνεται ότι δεν υφίσταται παλαιός αιγιαλός και δεν υπάρχουν κτίσματα εντός της ζώνης παραλίας.

Ο καθορισμός του αιγιαλού γίνεται για πρώτη φορά στην περιοχή αυτή και δεν έχει καθορισθεί στο παρελθόν οριογραμμή αιγιαλού κ.λ.π.

Η παρούσα απόφαση μαζί με την έκθεση της Επιτροπής και το τοπογραφικό διάγραμμα να δημοσιευτούν στην Εφημερίδα της Κυβερνήσεως.

Αθήνα, 30 Οκτωβρίου 2000

Με εντολή Υπουργού  
Ο Γενικός Διευθυντής Δημόσιας  
Περιουσίας και Εθνικών Κληροδοτημάτων  
ΣΠΥΡΟΣ Ι. ΣΤΑΘΗΣ

#### ΕΚΘΕΣΗ

Επιτροπής καθορισμού ορίων αιγιαλού και παραλίας και θέσεων αμμοληψίας για τον καθορισμό για πρώτη φορά, των ορίων του αιγιαλού και της παραλίας, στην περιοχή «ΓΩΝΙΑ», όρμου Ηγουμενίτσας Δήμου Ηγουμενίτσας Θεσπρωτίας.

Ενδιαφερόμενοι: α) Κ.ΓΕΩΡΓΙΟΥ Α.Ε. και β) ΔΙΩΝΗΣ και ΣΙΑΟ.Ε.

Στην Ηγουμενίτσα 4-7-2000 οι υπογεγραμμένοι:

1) Τσελίκος Δημήτριος, Προϊστάμενος της Κτηματικής Υπηρεσίας Ν. Θεσπρωτίας, ως Πρόεδρος,

2) Νικολάου Λάμπρος, Πολ. Μηχ/κός, Προϊστάμενος Τ.Υ.Δ.Κ. Δ/νσης Τοπικής Αυτ/σης & Διοίκησης Ν. Θεσπρωτίας, ως μέλος,

3) Φωτιάδης Ευάγγελος, Ανθυποπλοίαρχος Λ.Σ., νόμι-

μος αναπληρωτής του Λιμενάρχη Ηγουμενίτσας, τούτου κωλυομένου ως μέλος,

αποτελούντες την Επιτροπή καθορισμού ορίων αιγιαλού και παραλίας και θέσεων αμμοληψίας του άρθρου 100 του ΠΔ 284/1988, σύμφωνα με την αριθμ. Πρωτ. 3386/14.10.98 Απόφαση του Προϊσταμένου της Οικονομικής Επιθεώρησης Ηπείρου «Ορισμός μελών Επιτροπής καθορισμού ορίων αιγιαλού και παραλίας και θέσεων αμμοληψίας Ν. Θεσπρωτίας» και της από 3-7-2000 πρόσκλησης του Προέδρου αυτής, μεταβήκαμε στην προαναφερθείσα περιοχή στις 4-7-2000, αφού λάβαμε υπόψη:

α) Την αριθμ. Πρωτ. 265/8-5-2000 αίτηση των ανωτέρω ενδιαφερομένων, για καθορισμό αιγιαλού και παραλίας στην προαναφερθείσα περιοχή.

β) Το υπό του Πάντου Παναγιώτη τοπογράφου Μηχ/κου, σε μία πινακίδα συνταχθέν τον Φεβρουάριο 2000 τοπογραφικό και υψομετρικό διάγραμμα κλίμακας 1:500 ελεγμένο και θεωρημένο το έτος 2000 από τον Νικολάου Λάμπρο, Πολ. Μηχανικό, Προϊστάμενο της ΤΥΔΚ Θεσπρωτίας, όπως το άρθρο 20 του Ν.Δ. 719/77 ορίζει.

γ) Τις διατάξεις του Α.Ν. 2344/40, όπως αυτός τροποποιήθηκε και συμπληρώθηκε και τις διατάξεις του Ν. 1337/83 και τις σχετικές προς τούτον Δ. 3474/970 ΠΟΛ. 105/29.7.83 και Ν. 505/253 ΠΟΑ. 69/30.3.84 διαταγές του Υπ. Οικονομικών.

δ) Την αριθμ. Πρωτ. Ν. 2823/1138 ΠΟΛ. 45/2.2.1988 απόφαση Υπ. Οικονομικών.

ε) Την εκ της επιτόπιου μεταβάσεως στην παραπάνω περιοχή, σχηματισθείσα αντίληψη, για το πλάτος της βρεχόμενης ζώνης της ξηράς και λοιπά συναφή στοιχεία ήτοι:

1. Την μορφολογία της περιοχής που είναι επιτοπλείστον βραχώδης με μέτριες κλίσεις εκτός δυο μικρών ορμίσκων.

2. Το ότι στην ακτή δεν έχουν γίνει διαβρώσεις και δεν έχουν εκτελεσθεί έργα.

3. Το ότι τα βάθη της θάλασσας είναι μεγάλα και η παλίρροια δεν παρουσιάζει μεγάλες διακυμάνσεις και δεν υπάρχουν ισχυρά θαλάσσια ρεύματα.

4. Το ότι η διεύθυνση των ανέμων είναι κύρια βόρεια έως βορειοδυτική έντασης 4 - 5 μποφόρ με αναβάσεις του κύματος μέτριες, αποφασίζουμε:

Καθορίζει επί του ως άνω Τοπογραφικού διαγράμματος:

Α) Με συνεχή κόκκινη πολυγωνική γραμμή, την οριογραμμή του αιγιαλού, υπό στοιχεία K1',K2',K3'.....K33' της οποίας οι κορυφές εξασφαλίζονται με συντεταγμένες του Κρατικού δικτύου.


Β) Με συνεχή κίτρινη πολυγωνική γραμμή, την οριογραμμή της παραλίας, υπό στοιχεία K1', K2' K3'.....K33' σε σταθερή απόσταση 10 μ. από την οριογραμμή του αιγιαλού, της οποίας ομοίως οι κορυφές εξασφαλίζονται με συντεταγμένες του Κρατικού δικτύου.


2) Αποφαίνεται ότι δεν υφίσταται παλαιός αιγιαλός και ούτε κτίσματα στην ζώνη παραλίας.

Η Επιτροπή



Ο Πρόεδρος  
(Υπογραφή)

Τα Μέλη  
(Υπογραφές)

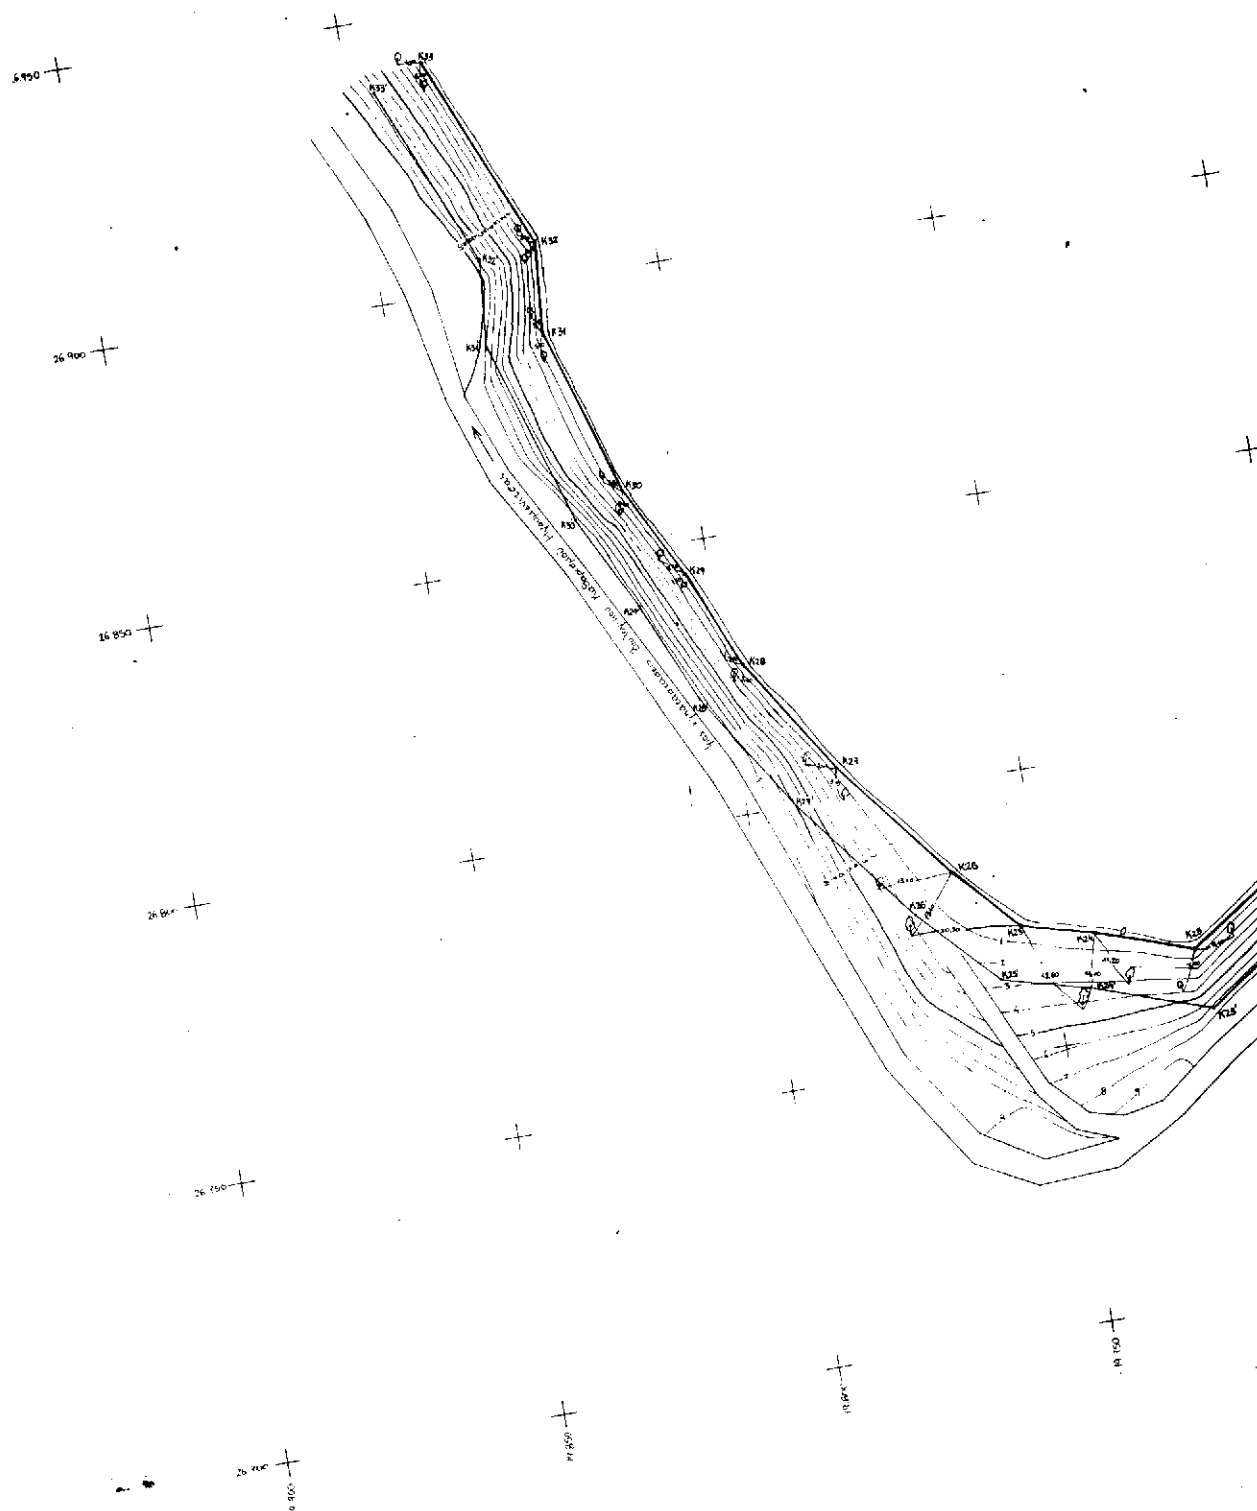

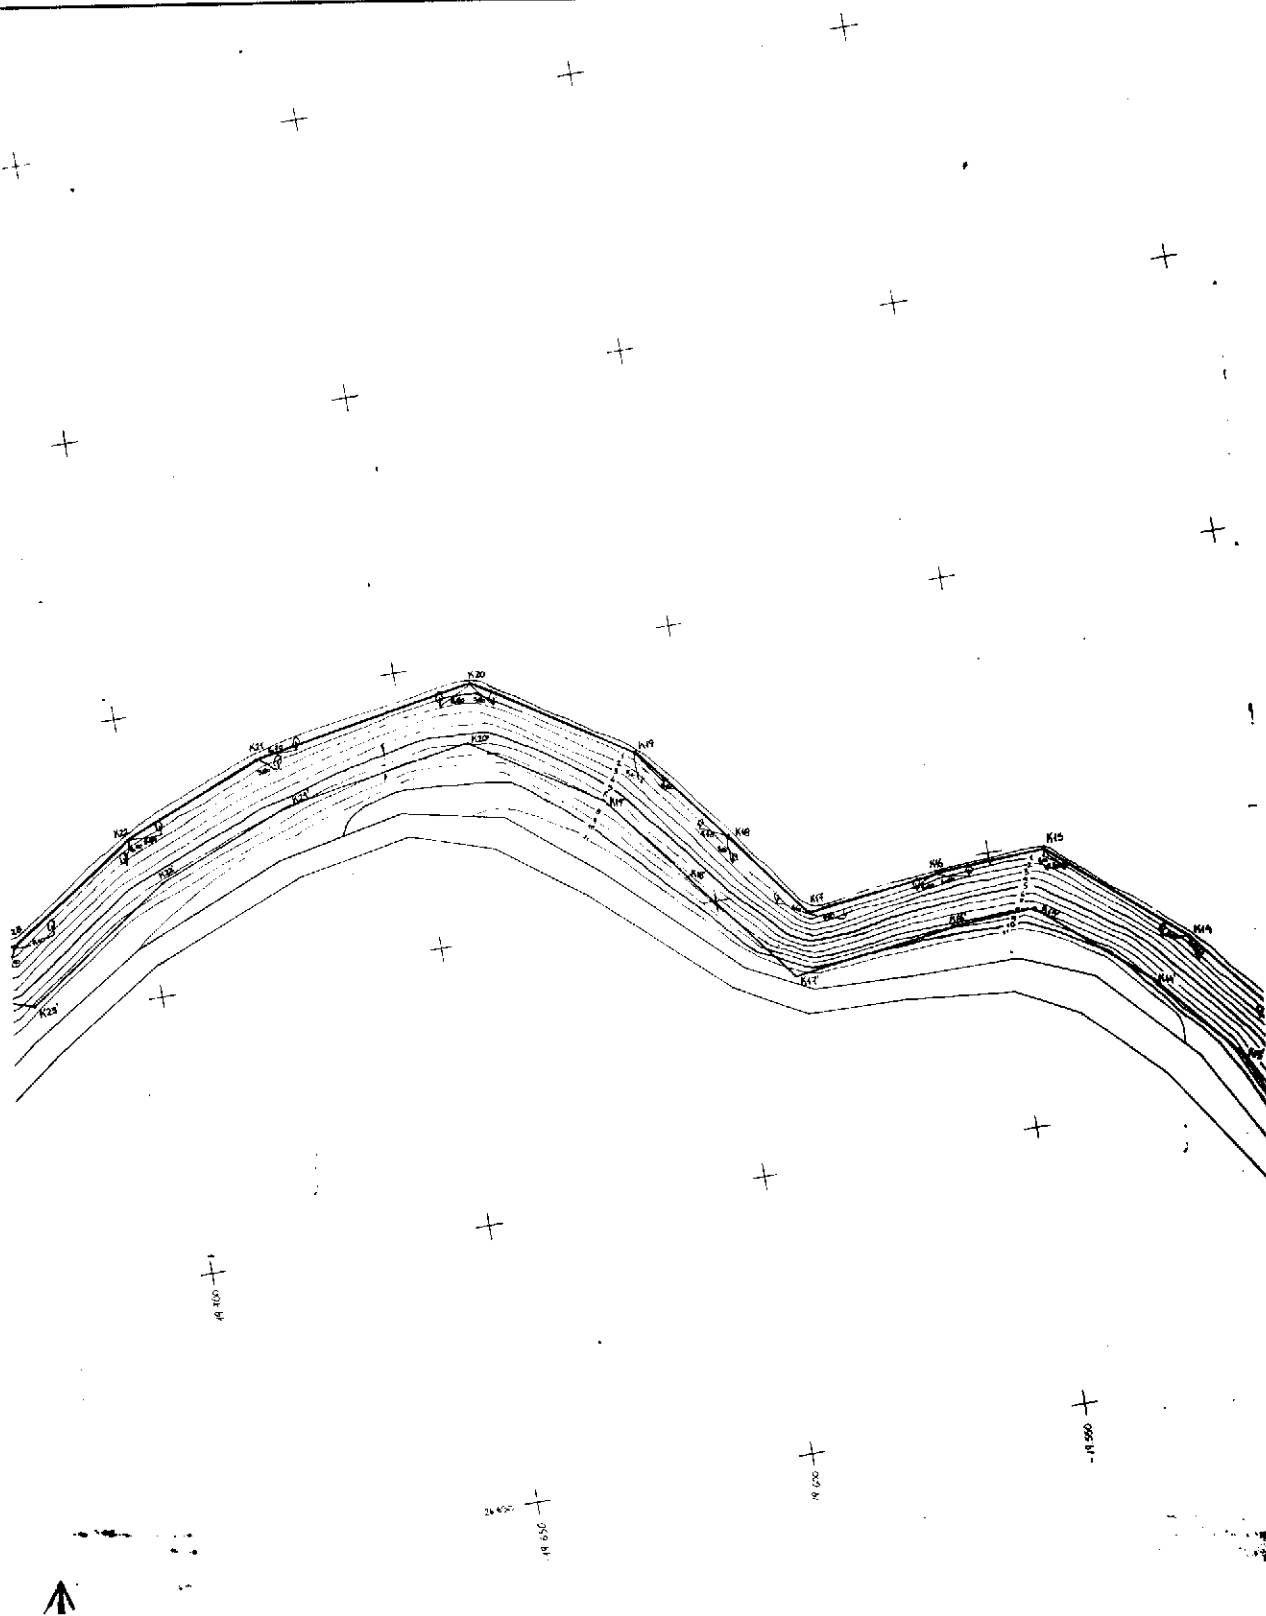

ΑΠΟΤΡΙΣΜΑ ΚΑΡΤΟΥ Με την ακριβή θέση της προς καθορισμού των αρίων αγκυραίου και παραλίας περιοχής  
ΚΑΙ 1:50.000

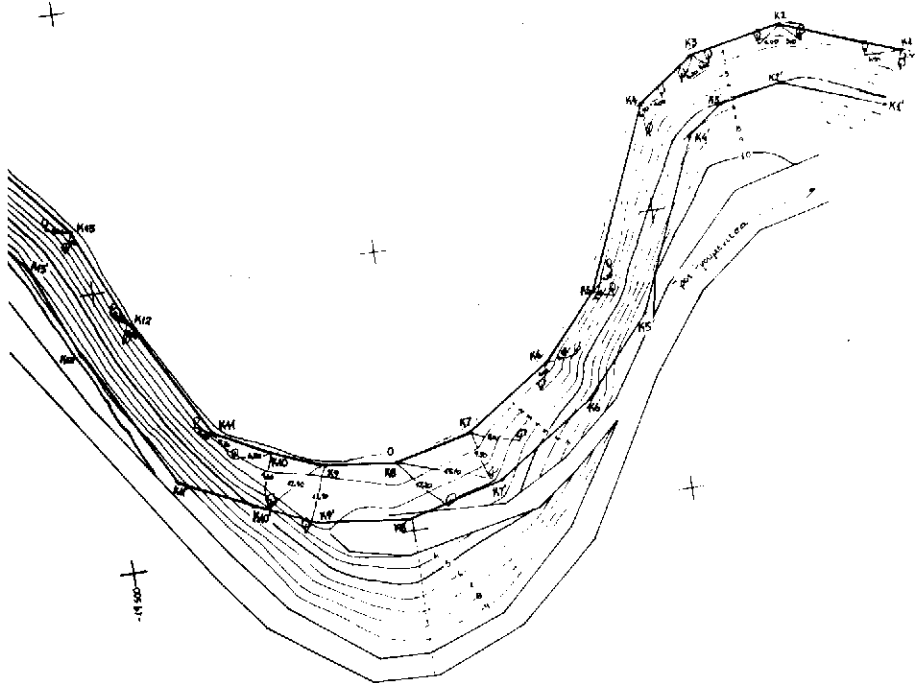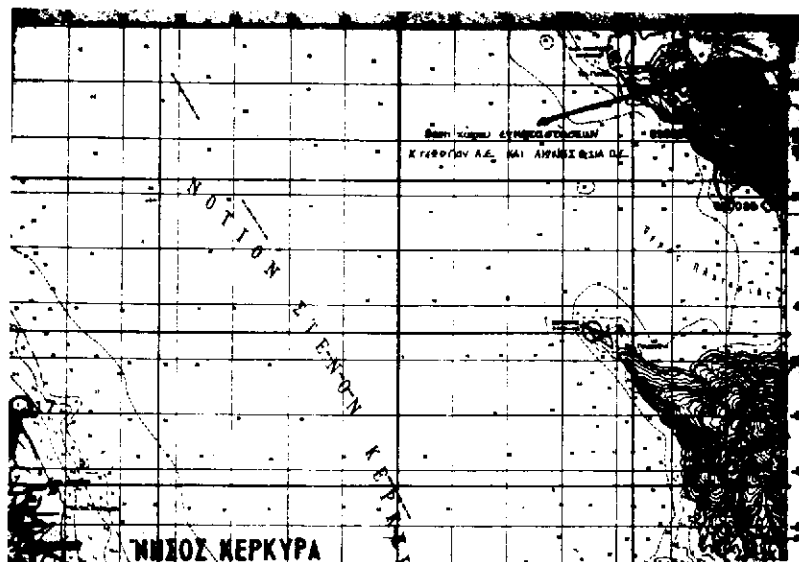

**ΤΟΠΟΓΡΑΦΙΚΟ ΔΙΑΓΡΑΜΜΑ ΚΑΘΟΡΙΣΜΟΥ ΤΩΝ  
ΟΡΙΩΝ ΑΓΓΙΑΛΟΥ ΚΑΙ ΠΑΡΑΛΙΑΣ**

ΠΕΡΙΟΧΗ : ΓΩΝΙΑ ΗΓΟΥΜΕΝΙΤΣΑΣ

ΕΝΔΙΑΦΕΡΟΜΕΝΟΙ : Κ. ΓΕΩΡΓΙΟΥ Α.Ε. - ΔΙΩΝΗΣ &amp; ΣΙΑ Ο.Ε.

ΑΝΤΙΟΧΟΣ :

ΗΓΟΥΜΕΝΙΤΣΑΣ

ΑΡΜΟΔΙΑ ΔΟΥ : ΗΓΟΥΜΕΝΙΤΣΑΣ

ΝΟΜΑΡΧΙΑ : ΘΕΣΠΡΩΤΙΑΣ

ΚΑΙΜΑΚΑ : 1:500

ΙΣΟΔΙΑΣΤΑΣΗ : 1 Μ

ΥΠΟΜΕΤΡΙΚΗ ΔΟΞΗΤΗΡΙΑ : ΣΤΑΘΜΗ ΘΑΛΑΣΣΗΣ


(Μέση κλίμμη)

ΜΕΘΟΔΟΣ ΔΙΟΓΥΩΣΗΣ : ΤΑΧΥΜΕΤΡΙΑ ΜΕ Ε.Δ.Μ.

Κ.Φ.Χ. ΠΑΡΤΑΣ :  $L = 39^{\circ}15'$  &  $M = -3^{\circ}15'$ 

ΧΡΟΝΟΛΟΓΙΑ ΔΙΟΓΥΩΣΗΣ : ΦΕΒΡΟΥΑΡΙΟΣ 2000

ΗΓΟΥΜΕΝΙΤΣΑ 2000

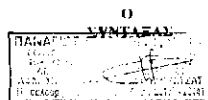

Ο ΕΛΕΓΞΑΣ

Ελεγκτής: Οδών. Πάντος


**ΥΠΟΜΝΗΜΑ ΕΠΙΤΡΟΠΗΣ**

1. Το παρόν τοπογραφικό διάγραμμα συντάσσεται την από 2000 έκδοση της επιτροπής καθορισμού των ορίων του αγγιάλου και παραλίας (α.α. 74 του Π.Δ. 637/77).

2. (κόκκινη γραμμή) : οριογραμμή αγγιάλου  $K_1 - K_2 - K_3 - K_4 - K_5 - K_6 - K_7 - K_8 - K_9 - K_{10} - K_{11} - K_{12} - K_{13} - K_{14} - K_{15} - K_{16} - K_{17} - K_{18} - K_{19} - K_{20} - K_{21} - K_{22} - K_{23} - K_{24} - K_{25} - K_{26} - K_{27} - K_{28} - K_{29} - K_{30} - K_{31} - K_{32} - K_{33}$

(κίτρινη γραμμή) : οριογραμμή παραλίας  $K_1 - K_2 - K_3 - K_4 - K_5 - K_6 - K_7 - K_8 - K_9 - K_{10} - K_{11} - K_{12} - K_{13} - K_{14} - K_{15} - K_{16} - K_{17} - K_{18} - K_{19} - K_{20} - K_{21} - K_{22} - K_{23} - K_{24} - K_{25} - K_{26} - K_{27} - K_{28} - K_{29} - K_{30} - K_{31} - K_{32} - K_{33}$

3. Οι κορυφογραμμές των οριογραμμών εξασφαλίζονται όπως φαίνονται.

4. Δεν υπάρχουν κτίσματα στη ζώνη της παραλίας.



Ηγουμένιστα 2000

Ο πρόεδρος

Τα μέλη

| ΣΥΝΤΕΤΑΓΜΕΝΕΣ ΚΟΡΥΦΩΝ<br>ΟΡΙΟΓΡΑΜΜΗΣ ΑΓΓΙΑΛΟΥ |           | ΣΥΝΤΕΤΑΓΜΕΝΕΣ ΚΟΡΥΦΩΝ<br>ΟΡΙΟΓΡΑΜΜΗΣ ΠΑΡΑΛΙΑΣ |     |           |          |
|-----------------------------------------------|-----------|-----------------------------------------------|-----|-----------|----------|
|                                               | Χ         | Ψ                                             |     | Χ         | Ψ        |
| K1                                            | -19351.33 | 26721.85                                      | K1  | -19354.90 | 26712.31 |
| K2                                            | -19372.76 | 26728.85                                      | K2  | -19373.58 | 26719.46 |
| K3                                            | -19389.10 | 26726.40                                      | K3  | -19384.06 | 26717.05 |
| K4                                            | -19399.17 | 26719.19                                      | K4  | -19391.04 | 26712.72 |
| K5                                            | -19412.54 | 26687.20                                      | K5  | -19403.96 | 26681.78 |
| K6                                            | -19422.45 | 26676.18                                      | K6  | -19415.85 | 26668.57 |
| K7                                            | -19437.56 | 26666.05                                      | K7  | -19433.41 | 26656.79 |
| K8                                            | -19451.12 | 26662.55                                      | K8  | -19450.46 | 26652.39 |
| K9                                            | -19463.95 | 26664.14                                      | K9  | -19466.44 | 26654.37 |
| K10                                           | -19473.09 | 26667.75                                      | K10 | -19477.19 | 26658.61 |
| K11                                           | -19482.59 | 26672.54                                      | K11 | -19489.85 | 26665.00 |
| K12                                           | -19494.87 | 26694.80                                      | K12 | -19503.86 | 26696.39 |
| K13                                           | -19502.04 | 26711.35                                      | K13 | -19510.85 | 26706.96 |
| K14                                           | -19516.72 | 26729.18                                      | K14 | -19523.87 | 26722.14 |
| K15                                           | -19539.87 | 26749.07                                      | K15 | -19543.46 | 26738.81 |
| K16                                           | -19560.12 | 26747.96                                      | K16 | -19559.13 | 26738.03 |
| K17                                           | -19584.16 | 26745.09                                      | K17 | -19588.52 | 26734.36 |
| K18                                           | -19595.95 | 26761.15                                      | K18 | -19603.95 | 26754.83 |
| K19                                           | -19609.93 | 26778.87                                      | K19 | -19616.85 | 26771.52 |
| K20                                           | -19636.75 | 26796.29                                      | K20 | -19638.83 | 26785.73 |
| K21                                           | -19675.87 | 26788.96                                      | K21 | -19673.02 | 26779.32 |
| K22                                           | -19701.14 | 26778.58                                      | K22 | -19696.40 | 26769.72 |
| K23                                           | -19724.00 | 26763.20                                      | K23 | -19722.54 | 26752.13 |
| K24                                           | -19741.55 | 26768.21                                      | K24 | -19744.38 | 26759.80 |
| K25                                           | -19754.39 | 26772.39                                      | K25 | -19759.77 | 26763.43 |
| K26                                           | -19764.58 | 26783.70                                      | K26 | -19772.16 | 26777.16 |
| K27                                           | -19783.00 | 26806.15                                      | K27 | -19781.07 | 26800.23 |
| K28                                           | -19796.79 | 26827.27                                      | K28 | -19805.64 | 26822.54 |
| K29                                           | -19804.18 | 26844.62                                      | K29 | -19813.18 | 26840.23 |
| K30                                           | -19812.84 | 26860.46                                      | K30 | -19822.17 | 26856.50 |
| K31                                           | -19822.58 | 26881.09                                      | K31 | -19832.73 | 26889.99 |
| K32                                           | -19821.16 | 26907.12                                      | K32 | -19831.34 | 26905.48 |
| K33                                           | -19836.47 | 26942.53                                      | K33 | -19845.67 | 26938.32 |

|                       |                                      |
|-----------------------|--------------------------------------|
| Τεχνικό Γραφείο       | Παναγιώτη Πάντου                     |
| ΕΡΓΟ                  | ΤΟΠΟΓΡΑΦΙΚΟ ΔΙΑΓΡΑΜΜΑ                |
| Εργοδότης             | Κ. ΓΕΩΡΓΙΟΥ Α.Ε. - ΔΙΩΝΗΣ & ΣΙΑ Ο.Ε. |
| ΘΕΣΗ                  | ΓΩΝΙΑ ΗΓΟΥΜΕΝΙΤΣΑΣ                   |
| Μελετητής             | Πάντος Παναγιώτης                    |
| Θέμα Σχεδίου          | Αριθμός Σχεδίου                      |
| ΤΟΠΟΓΡΑΦΙΚΟ ΔΙΑΓΡΑΜΜΑ | 1                                    |
| Κλίμακα               | 1:500                                |
| Ημερομηνία            | ΦΕΒΡΟΥΑΡΙΟΣ 2000                     |
| Υπογραφή              |                                      |
| Σφραγίδα              |                                      |

ΗΓΟΥΜΕΝΙΤΣΑ

Αριθ. 1828

(2)

Αλλαγή χρήσης τμήματος του 1491 κοινόχρηστου αγροτεμαχίου αγροκτήματος Προφήτη Ηλία του Δήμου Μενηίδος εκτάσεως 4000 μ2.

## Ο ΝΟΜΑΡΧΗΣ ΠΕΛΛΑΣ

Έχοντας υπ' όψη:

1.- Τις διατάξεις του Π.Δ. 30/96 (ΦΕΚ 21Α/96) «Κώδικας Νομαρχιακής Αυτοδιοίκησης»

2.- Την αριθμ. 101/97 (ΦΕΚ 1261β/97) απόφαση του Ν.Σ.Πέλλας

3.- Τον 1512/85 (ΦΕΚ 4Α/85) για «τροποποίηση και συμπλήρωση Πολεοδομικών διατάξεων κ.λ.π. και ειδικά το άρθρο 3 «Περί καθορισμού χρήσεων παραχωρουμένων δημοτικών εκτάσεων».

4.- Τις διατάξεις του άρθρου 29Α του Ν. 1558/85 όπως αυτό προστέθηκε με το άρθρο 27 του Ν. 2081/92 (ΦΕΚ 154Α).

5.- Το από 17 Ιουλίου 1923 Νομοθετικό Διάταγμα «Περί σχεδίων πόλεων, κωμών, και οικισμών του Κράτους κ.λ.π.» όπως ισχύει σήμερα.

6.- Το υπ' αριθμ. Φ10.3/8826/15-11-99 έγγραφο του Ε.Ο.Τ.

7.- Το υπ' αριθμ. Δ.Υ./23-11-99 έγγραφο της Δ/σης Γεωργίας Έδεσσας τμήμα Εφαρμογών.

8.- Την υπ' αριθμ. 3811/16-12-99 απόφαση της Δ/σεως Δασών Τμήμα- Δασαρχείου Έδεσσας.

9.- Το υπ' αριθμ. 6306/12-11-99 έγγραφο της ΙΖ' Εφορείας Προϊστορικών και Κλασικών αρχαιοτήτων.

10.- Το υπ' αριθμ. 4304/16-11-99 έγγραφο της 11ης Εφορείας Βυζαντινών αρχαιοτήτων.

11.- Το υπ' αριθμ. 590/18.11.99 έγγραφο της Δ/σεως Τ. Υ. Ν. Πέλλας Τμήμα Τοπογραφήσεων.

12.- Την αριθμ. 140/1999 απόφαση του Δημοτικού Συμβουλίου Μενηίδος (Πρακτικό 14/99).

13. Το αριθ. ΔΥΠ/Β3/Φ75α/10943/25.4.00 έγγραφο της Δ/σης Υγείας - Πρόνοιας.

14. Το αριθμ. 6355/21.9.00 έγγραφο της Δ/σεως Γεωργίας Τμήμα Πολ. Γης.

15. Το αριθμ. 4096/11.11.99 έγγραφο της Δ.Τ.Υ.Ν. Πέλλας Τμήμα Πολεοδομίας.

16. Το αριθμ. 7673/8-10-99 έγγραφο της Περιφέρειας Κεντρικής Μακεδονίας, Γενική Δ/ση Περιφέρειας, Δ/ση Τοπικής Αυτ/σης και Ν.Π.Δ.Δ. αποφασίζουμε:

## ΑΡΘΡΟ 1

Καθορίζουμε τμήμα του αριθμ. 1491 κοινόχρηστου αγροτεμαχίου του αγροκτήματος Προφήτη Ηλία του Δήμου Μενηίδος εκτάσεως 4000 μ2 για σταυλικές εγκαταστάσεις του Μπόλλα Ιωάννη όπως αυτό απεικονίζεται στο συνημμένο στην παρούσα απόφαση τοπογραφικό διάγραμμα με κλίμακα 1:1000 που θεωρήθηκε από τον Διευθυντή της Διευθύνσεως Τεχνικών Υπηρεσιών Νομού Πέλλας με την από 24 Οκτωβρίου 2000 πράξη του.

Η απόφαση αυτή δεν απαλλάσσει τον ενδιαφερόμενο από την υποχρέωση λήψης των σχετικών αδειών.

## Άρθρο 2

Από τις διατάξεις αυτής της απόφασης δεν προκαλείται δαπάνη εις βάρος του κρατικού προϋπολογισμού, ούτε εις βάρος του προϋπολογισμού του οικείου ΟΤΑ.

Η απόφαση αυτή με το συνημμένο τοπογραφικό διάγραμμα να δημοσιευθεί στην Εφημερίδα της Κυβερνήσεως.

Έδεσσα, 24 Οκτωβρίου 2000

Ο Νομάρχης  
ΜΙΧΑΗΛ ΚΑΡΑΜΑΝΗΣ

