



04007982111000008



7095

ΕΦΗΜΕΡΙΣ ΤΗΣ ΚΥΒΕΡΝΗΣΕΩΣ

ΤΗΣ ΕΛΛΗΝΙΚΗΣ ΔΗΜΟΚΡΑΤΙΑΣ

ΤΕΥΧΟΣ ΤΕΤΑΡΤΟ

Αρ. Φύλλου 798

21 Νοεμβρίου 2000

ΠΕΡΙΕΧΟΜΕΝΑ

ΑΠΟΦΑΣΕΙΣ

- Αναστολή χορήγησης οικοδομικών αδειών σε εκτός του εγκεκριμένου ρυμοτομικού σχεδίου και εκτός ορίων οικισμών προϋφισταμένων του έτους 1923 περιοχές (των τέως κοινοτήτων Βαθέος Αυλίδος, Καλοχωρίου - Παντειχίου, Φάρου και Παραλίας Αυλίδας) του δήμου Αυλίδας (Ν. Ευβοίας) 1
- Αναστολή χορήγησης οικοδομικών αδειών στον οικισμό Αυλακίων δήμου Βαθέος (τέως κοινότητα Βουρλιωτών) Ν. Σάμου 2
- Παράταση αναστολής χορήγησης οικοδομικών αδειών στον οικισμό Παράλιο Άστρος του δήμου Βόρειας Κυνουρίας (Ν. Αρκαδίας) 3
- Αναστολή έκδοσης οικοδομικών αδειών και εκτέλεσης οικοδομικών εργασιών στην περιοχή μελέτης του οικισμού Σκαλάνι του Δήμου Ηρακλείου Ν. Ηρακλείου 4
- Κήρυξη ως αναδασωτέας έκτασης εμβαδού 4.784,38 τ.μ. στη θέση «Ερείπια Ασπροβάλτας» περιοχής Δ.Δ. Ασπροβάλτας Δήμου Αγίου Γεωργίου, Νομού Θεσσαλονίκης 5

ΔΙΟΡΘΩΣΕΙΣ ΣΦΑΛΜΑΤΩΝ

- Διόρθωση σφάλματος στην Κ.Υ.Α. 1079940/8134/0010/28.9.2000 6

2) του από 14.7.1999 π.δ/τος «Κώδικας Βασικής Πολεοδομικής Νομοθεσίας» (Δ' 580).

2. Τις διατάξεις της περιπτ. Β του άρθρου 29 του Ν. 2831/2000 «Τροποποίηση των διατάξεων του Ν. 1577/1985 «Γενικός Οικοδομικός Κανονισμός και άλλες πολεοδομικές διατάξεις» (Α' 140).

3. Τις διατάξεις του άρθρου 29Α του Ν. 1558/1985, «Κυβέρνηση και Κυβερνητικά Όργανα» (Α' 137), όπως αυτό τροποποιήθηκε με το άρθρο 27 του Ν. 2081/1992 (Α' 154) και αντικαταστάθηκε με την παρ. 2β του άρθρου 1 του Ν. 2469/1997/Α' 38).

4. Το αρ. 206/27.9.2000 υπηρεσιακό σημείωμα της Διεύθυνσης Πολεοδομικού Σχεδιασμού - Τμήμα Β.

5. Το γεγονός ότι από τις κανονιστικές διατάξεις αυτής της απόφασης δεν προκαλείται δαπάνη σε βάρος του κρατικού προϋπολογισμού και του οικείου Ο.Τ.Α., αποφασίζουμε:

1. Αναστέλλεται για ένα (1) χρόνο ακόμη η χορήγηση οικοδομικών αδειών στις περιοχές με στοιχείο 3 (περιοχές δεύτερης κατοικίας) της Ζώνης Οικιστικού Ελέγχου (των τέως κοινοτήτων Βαθέος Αυλίδος, Καλοχωρίου - Παντειχίου, Φάρου και Παραλίας Αυλίδας) του δήμου Αυλίδας (Ν. Ευβοίας), στις οποίες έχει επιβληθεί αναστολή με την 20885/4515/30.7.99 απόφαση του Υπουργού Περιβάλλοντος, Χωροταξίας και Δημοσίων Έργων, όπως οι περιοχές αυτές καθορίστηκαν με το από 18.8.1988 Π.Δ/γμα (Δ' 671).

2. Η ισχύς της παρούσας απόφασης αρχίζει από τη δημοσίευσή της στην Εφημερίδα της Κυβερνήσεως.

Αθήνα, 2 Νοεμβρίου 2000

Ο ΥΠΟΥΡΓΟΣ

ΚΩΣΤΑΣ ΛΑΛΙΩΤΗΣ

ΑΠΟΦΑΣΕΙΣ

Αριθ. 28964/7857 (1)

Αναστολή χορήγησης οικοδομικών αδειών σε εκτός του εγκεκριμένου ρυμοτομικού σχεδίου και εκτός ορίων οικισμών προϋφισταμένων του έτους 1923 περιοχές (των τέως κοινοτήτων Βαθέος Αυλίδος, Καλοχωρίου - Παντειχίου, Φάρου και Παραλίας Αυλίδας) του δήμου Αυλίδας (Ν. Ευβοίας).

Ο ΥΠΟΥΡΓΟΣ

ΠΕΡΙΒΑΛΛΟΝΤΟΣ, ΧΩΡΟΤΑΞΙΑΣ
ΚΑΙ ΔΗΜΟΣΙΩΝ ΕΡΓΩΝ

Έχοντας υπόψη:

1. Τις διατάξεις των άρθρων 152 (παρ. 5) και 159 (παρ.

Αριθ. 28979/7912

(2)

Αναστολή χορήγησης οικοδομικών αδειών στον οικισμό Αυλακίων δήμου Βαθέος (τέως κοινότητα Βουρλιωτών) Ν. Σάμου.

Ο ΥΠΟΥΡΓΟΣ

ΠΕΡΙΒΑΛΛΟΝΤΟΣ, ΧΩΡΟΤΑΞΙΑΣ
ΚΑΙ ΔΗΜΟΣΙΩΝ ΕΡΓΩΝ

Έχοντας υπόψη:

1. Τις διατάξεις των άρθρων 152 (παρ. 5) και 159 (παρ. 2) του από 14.7.1909 Π.Δ/τος «Κώδικας Βασικής Πολεοδομικής Νομοθεσίας» (Δ' 580).

2. Τις διατάξεις της παρ. Β του άρθρου 29 του Ν. 2831/2000 «Τροποποίηση των διατάξεων του Ν. 1577/1985 «Γενικός Οικοδομικός Κανονισμός» και άλλες πολεοδομικές διατάξεις» (Α' 140).

3. Τις διατάξεις του άρθρου 29Α του Ν. 1558/1985, «Κυβέρνηση και Κυβερνητικά Όργανα» (Α' 137), όπως αυτό προστέθηκε με το άρθρο 27 του Ν. 2081/1992 (Α' 154) και αντικαταστάθηκε με την παρ. 2α του άρθρου 1 του Ν. 2469/1997 (Α 38).

4. Το υπ' αριθμ. 208/2000 υπηρεσιακό σημείωμα της Δ/σης Πολεοδομικού Σχεδιασμού.

5. Το γεγονός ότι από τις κανονιστικές διατάξεις της απόφασης αυτής δεν προκαλείται δαπάνη σε βάρος του κρατικού προϋπολογισμού και του οικείου Ο.Τ.Α., αποφασίζουμε:

1. Αναστέλλεται για ένα (1) ακόμη έτος η χορήγηση οικοδομικών αδειών στην εντός των ορίων του οικισμού Αυλακίων του δήμου Βαθέος (Ν. Σάμου) περιοχής στην οποία είχε επιβληθεί αναστολή με την 839/ΑΦ.5.23.4/ 25.8.1999 απόφαση του Γενικού Γραμματέα Περιφέρειας Βορείου Αιγαίου (Δ' 677), όπως τα όρια του οικισμού ορίστηκαν με την Τ.Π. 3902/25.11.1993 απόφαση του Νομάρχη Σάμου.

2. Η ισχύς της παρούσας απόφασης αρχίζει από τη δημοσίευσή της στην Εφημερίδα της Κυβερνήσεως.

Αθήνα, 6 Νοεμβρίου 2000

Ο ΥΠΟΥΡΓΟΣ

ΚΩΣΤΑΣ ΛΑΛΙΩΤΗΣ

Αριθ. 28985/7995

(3)

Παράταση αναστολής χορήγησης οικοδομικών αδειών στον οικισμό Παράλιο Άστρους του δήμου Βόρειας Κυνουρίας (Ν. Αρκαδίας).

Ο ΥΠΟΥΡΓΟΣ

**ΠΕΡΙΒΑΛΛΟΝΤΟΣ, ΧΩΡΟΤΑΞΙΑΣ
ΚΑΙ ΔΗΜΟΣΙΩΝ ΕΡΓΩΝ**

Έχοντας υπόψη:

1. Τις διατάξεις των άρθρων 152 (παρ. 5) και 159 (παρ. 2) του από 14.7.1999 Π.Δ/τος «Κώδικας Βασικής Πολεοδομικής Νομοθεσίας» (Δ' 580).

2. Τις διατάξεις του άρθρου 25 παρ. 9β του Ν. 2508/1997 «Βιώσιμη οικιστική ανάπτυξη των πόλεων και οικισμών της χώρας και άλλες διατάξεις» (Α' 124).

3. Την υπ' αριθμ. Δ17α/10/30/Φ.2.2.1/23.5.2000 απόφαση του Πρωθυπουργού και του Υπουργού Περιβάλλοντος, Χωροταξίας και Δημοσίων Έργων «Ανάθεση αρμοδιοτήτων Υπουργού Περιβάλλοντος, Χωροταξίας και Δημοσίων Έργων στους Υφυπουργούς Αθανάσιο Αλευρά και Ηλία Ευθυμίουπουλο» (Β' 664).

4. Τις διατάξεις του άρθρου 29Α του Ν. 1558/1985 «Κυβέρνηση και Κυβερνητικά Όργανα» (Α 137) που προστέθηκε με το άρθρο 27 του Ν. 2081/1992 (Α 154) και αντικαταστάθηκε με την παραγρ. 2α του άρθρου 1 του Ν. 2469/1997 (Α 38).

5. Το υπ' αριθμ. 107/29.8.2000 υπηρεσιακό σημείωμα της Διεύθυνσης Πολεοδομικού Σχεδιασμού - Τμήμα Παραδοσιακών Οικισμών.

6. Το γεγονός ότι από τις κανονιστικές διατάξεις αυτής της απόφασης δεν προκαλείται δαπάνη σε βάρος του κρατικού προϋπολογισμού και του οικείου Ο.Τ.Α., αποφασίζουμε:

Α. Παρατείνεται για ένα (1) χρόνο ακόμη η αναστολή χο-

ρήγησης οικοδομικών αδειών στον οικισμό Παράλιο Άστρους του δήμου Βόρειας Κυνουρίας (Ν. Αρκαδίας) και ειδικότερα στο τμήμα που έχει χαρακτηριστεί ως παραδοσιακό με το από 13.10.1998 Π.Δ/γμα (Δ' 908), στο οποίο έχει επιβληθεί αναστολή με την αριθμ. 23836/5311/22.9.1999 απόφαση του Υπουργού Περιβάλλοντος, Χωροταξίας και Δημοσίων Έργων (Δ' 732), όπως φαίνεται περικλειόμενο με μπλε γραμμή στο σχετικό πρωτότυπο διάγραμμα σε κλίμακα 1:1000 που συνοδεύει την 25779/5439/5.9.1997 απόφαση του Υφυπουργού Περιβάλλοντος, Χωροταξίας και Δημοσίων Έργων (Δ' 802).

Β. Της παραπάνω αναστολής εξαιρούνται τα εξής :

1. Χορήγηση αδειών χρωματισμού και επισκευής όψεων καθώς και οι άδειες εργασιών επισκευής για λόγους χρήσης και υγιεινής μετά από έγκριση της Επιτροπής Πολεοδομικού και Αρχιτεκτονικού Ελέγχου (ΕΠΑΕ).

2. Η αναθεώρηση οικοδομικών αδειών κατά τη διάρκεια ισχύος της άδειας και για το υπόλοιπο του χρόνου ισχύος της , για μερική ή ολική τροποποίηση της αρχιτεκτονικής μελέτης ή στατικής ή και των λοιπών μελετών με ή χωρίς αλλαγή του περιτυπώματος του κτιρίου αλλά χωρίς αύξηση του συντελεστή δόμησης που χρησιμοποιήθηκε κατά την έκδοση της άδειας και όγκου του κτιρίου, και μόνο για το τμήμα του κτιρίου που έχει περατωθεί ο φέρων οργανισμός της οικοδομής και μετά από έγκριση της ΕΠΑΕ.

3. Η αναθεώρηση οικοδομικών αδειών που έχει λήξει, η ισχύς τους και για την ολοκλήρωση των υπολειπομένων εργασιών με τις προϋποθέσεις της προηγούμενης παραγράφου 2.

4. Η χορήγηση αδειών αλλαγής χρήσης των κτιρίων και διαρρύθμισης τους για προσαρμογή στη νέα χρήση με τις ακόλουθες προϋποθέσεις :

α) Η νέα χρήση να είναι σύμφωνη με τη πρόταση της Διεύθυνσης Πολεοδομικού Σχεδιασμού - Τμήμα Παραδοσιακών Οικισμών, όπως αναφέρεται στην από 11.7.1997 εισήγηση της Διεύθυνσης και στο σχετικό διάγραμμα.

β) Να μην αυξάνεται ο όγκος και ο υλοποιημένος συντελεστής δόμησης του κτιρίου.

γ) Να μη θίγονται παραδοσιακά στοιχεία της εξωτερικής όψης του κτιρίου κατά την προσαρμογή αυτού στη νέα χρήση και μετά από έγκριση της ΕΠΑΕ, στην οποία πρέπει να υποβάλλεται αναλυτική κατάσταση εργασιών και επεμβάσεων που απαιτούνται και φωτογραφίες του εσωτερικού και εξωτερικού του κτιρίου.

5. α) Η χορήγηση οικοδομικών αδειών για τις περιπτώσεις που έχει υποβληθεί πλήρης φάκελλος στην αρμόδια πολεοδομική υπηρεσία μέχρι 17.9.1997, ημερομηνία έναρξης ισχύος της αρχικής αναστολής.

β) Οι οικοδομικές άδειες των περιπτώσεων :

i. Κατεδάφιση παλαιού κτιρίου και ανέγερση νέου τριόρφου στο Ο.Τ. 54 ιδιοκτησίας Ηλ. Ι. Δασκολιά.

ii Προσθήκη κατ' επέκταση και καθ' ύψος στο παλαιό διόροφο κτίριο, στο Ο.Τ. 53, Αλ. και Ευαγγ. Δαλιάνη.

iii. Διώροφη οικοδομή στο Ο.Τ. Γ. 154.

6 Για τις περιπτώσεις της παραγράφου 5β της παρούσας πρέπει να προηγηθεί η έγκριση της μελέτης από τη Διεύθυνση Πολεοδομικού Σχεδιασμού - Τμήμα Παραδοσιακών Οικισμών μετά από σύμφωνη γνώμη της αρμόδιας ΕΠΑΕ.

Γ. Η ισχύς της παρούσας απόφασης αρχίζει από τις 5.10.2000.

Αθήνα, 7 Νοεμβρίου 2000

Ο ΥΦΥΠΟΥΡΓΟΣ

ΗΛΙΑΣ ΕΥΘΥΜΙΟΠΟΥΛΟΣ

Αριθ. 1547/2645

(4)

Αναστολή έκδοσης οικοδομικών αδειών και εκτέλεσης οικοδομικών εργασιών στην περιοχή μελέτης του οικισμού Σκαλάνι του Δήμου Ηρακλείου Ν. Ηρακλείου.

Ο ΓΕΝΙΚΟΣ ΓΡΑΜΜΑΤΕΑΣ
ΠΕΡΙΦΕΡΕΙΑΣ ΚΡΗΤΗΣ

Έχοντας υπόψη:

1. Τις διατάξεις του άρθρου 8 παρ. 2 του από 17.7.1923 Ν. Δ/τος «Περί σχεδίων πόλεων κ.λπ. (228/Α'), όπως μεταγενέστερα τροποποιήθηκαν και συμπληρώθηκαν.

2. Τις διατάξεις του άρθρου 29Α του Ν. 1558/1985 «Κυβέρνησης και Κυβερνητικά Όργανα» (ΦΕΚ 137/Α) που προστέθηκε με το άρθρο 27 του Ν. 2081/1992 (ΦΕΚ 154/Α) και αντικαταστάθηκε με την παραγρ. 2α του άρθρου 1 του Ν. 2469/1997 (ΦΕΚ 38/Α).

3. Τις διατάξεις της παρ. 5 του άρθρου 12 του Ν. 1647/86 «Οργανισμός Κτηματολογίου και Χαρτογραφίσεων Ελλάδας (ΟΚΧΕ) και άλλες σχετικές διατάξεις (ΦΕΚ 141Α).

4. Τις διατάξεις του άρθρου 29 του Ν. 2831/2000 (ΦΕΚ 140/Α).

5. Το με αρ. πρωτ. οικ 6252/17.10.2000 έγγραφο της Δ/νσης Πολεοδομίας και Περι/ντος της Νομ/κής Αυτ/σης Ηρακλείου.

6. Την με αρ. 426/2000 απόφαση του Δημοτικού Συμβουλίου (αρ. πρακτικού 14).

7. Το με αρ. 13 Πρακτικό του ΣΧΟΠ Ν. Ηρακλείου (συνεδρίαση 7.9.2000).

8. Το γεγονός ότι η διαδικασία έγκρισης της πολεοδομικής μελέτης ευρίσκεται στη β' βάση και πρέπει να διαφυλαχθεί και διασφαλιστεί η εφαρμογή της πολεοδομικής μελέτης.

9. Το γεγονός ότι από τις κανονιστικές διατάξεις αυτής της απόφασης δεν προκαλείται δαπάνη σε βάρος του κρατικού προϋπολογισμού και του οικείου ΟΤΑ, αποφασίζουμε:

1. Αναστέλλεται η χορήγηση οικοδομικών αδειών και η εκτέλεση οικοδομικών εργασιών για δώδεκα (12) μήνες στην υπό πολεοδόμηση περιοχή του οικισμού Σκαλανίου του Δήμου Ηρακλείου όπως φαίνεται στο συνημμένο διάγραμμα υπό κλίμακα 1:200 εκτός του συνεκτικού τμήματος του οικισμού, όπου θα απαιτείται μόνο σύγκριση με την Πολεοδομική Μελέτη πριν την έκδοση τυχόν οικοδ. άδειας για τη διασφάλιση των κοινόχρηστων χώρων της μελέτης.

2. Από τα παραπάνω αναφερόμενα στην παράγραφο εξαιρούνται:

-άδειες αναθεώρησης ισχυουσών οικ. αδειών με την προϋπόθεση ότι από αυτή δεν προβλέπεται αύξηση της κάλυψης, του συντελεστή δόμησης, αλλαγή του περιγράμματος και μετατόπιση της οικοδομής.

- οι άδειες κατεδάφισης


- άδειες που αφορούν κτίρια που έχουν χαρακτηριστεί διατηρητέα ή αξιόλογα μετά από έγκριση της σχετικής μελέτης από τις αρμόδιες Υπηρεσίες του ΥΠΠΟ ή του ΥΠΕΧΩΔΕ.

3. Η παρούσα να δημοσιευθεί στην Εφημερίδα της Κυβερνήσεως.

Η ισχύς της παρούσας αρχίζει από την δημοσίευση της στην Εφημερίδα της Κυβερνήσεως.

Ηράκλειο, 26 Οκτωβρίου 2000

Ο Γενικός Γραμματέας Περιφέρειας
ΑΘΑΝΑΣΙΟΣ ΚΑΡΟΥΝΤΖΟΣ

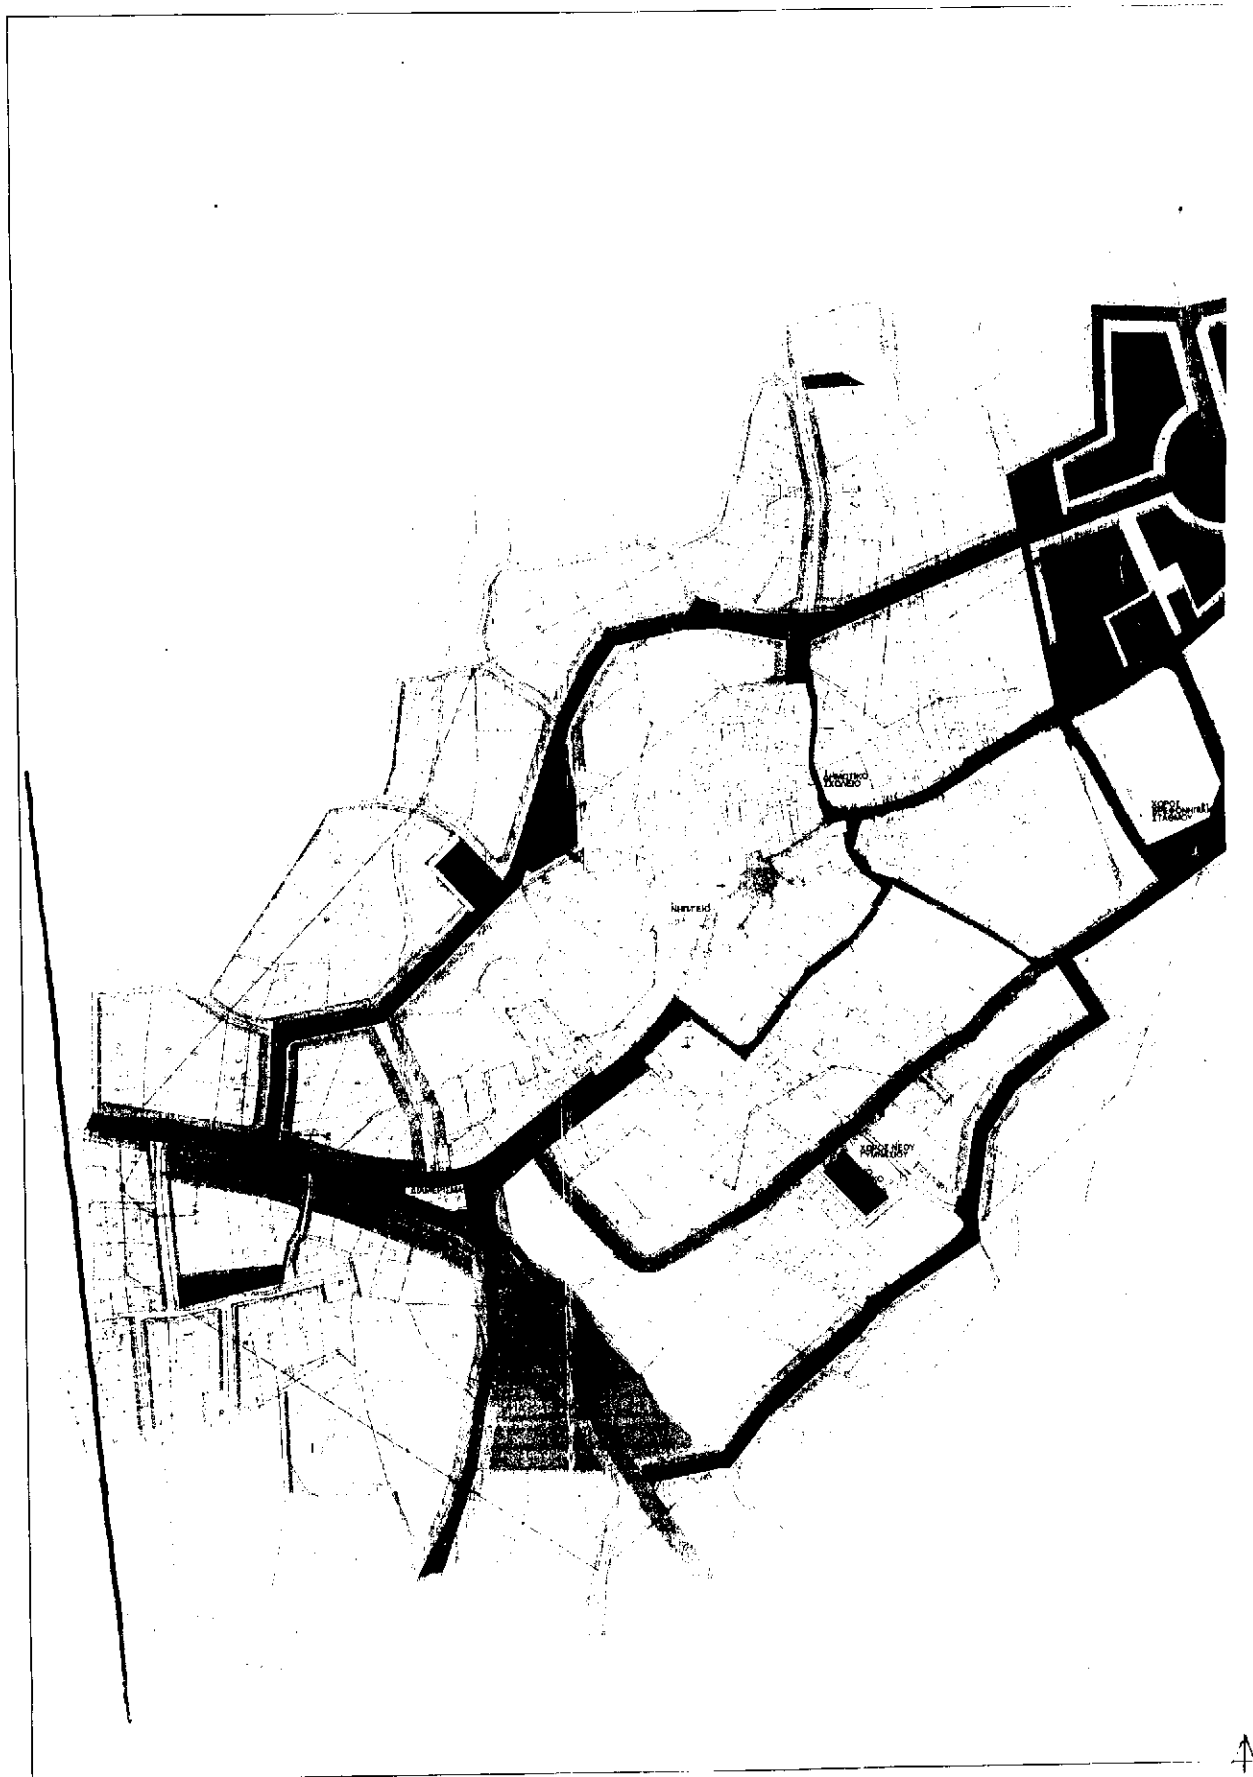

ΥΠΟΜΝΗΜΑ

ΟΡΙΑ

ΟΡΙΣΜΟΣ ΜΕΤΡΗΣΕΩΣ

ΑΡΧΑΙΟΛΟΓΙΚΟΣ ΧΩΡΟΣ ΚΥΣΣΙΩΝ

ΧΡΗΣΕΙΣ ΓΗΣ

ΓΕΝΙΚΗ ΚΑΤΟΙΚΙΑ (1)

ΓΕΝΙΚΗ ΚΑΤΟΙΚΙΑ (2)

ΠΟΛΥΚΑΤΟΙΚΙΑΚΟ ΚΕΝΤΡΙΚΟ

ΔΙΟΙΚΗΤΙΚΑ

ΕΠΙΧΕΙΡΗΣΙΑΚΟΙ ΧΩΡΟΙ (ΠΡΑΞΕΙΣ)

ΕΡΕΥΝΗΤΙΚΟΙ ΧΩΡΟΙ

ΚΥΚΛΟΦΟΡΙΑ

ΕΠΑΓΓΕΛΜΑΤΙΑ

ΠΡΩΤΕΥΟΝΤΑ ΑΡΘΗΡΙΑ

ΚΥΡΙΑ ΣΥΛΛΕΚΤΗΡΙΟ

ΔΕΥΤΕΡΕΥΟΝΤΑ ΣΥΛΛΕΚΤΗΡΙΟ

ΤΡΙΤΗΡΙΑ

ΧΩΡΟΣ ΣΤΑΘΜΕΥΣΗΣ

ΠΕΖΟΔΡΟΜΟΣ

ΠΕΖΟΔΡΟΜΟΣ ΜΕ ΡΥΘΜΙΣΗ (ΠΑΡΙΟΥ ΚΥΚΛΟΦΟΡΙΑΣ)

ΕΛΛΗΝΙΚΟ ΤΥΠΟΓΡΑΦΕΙΟ
ΤΥΠΟΓΡΑΦΙΚΟ ΚΑΙ ΕΚΔΟΣΗ
ΚΑΙ ΕΚΔΟΣΗ ΚΑΙ ΕΚΔΟΣΗ

ΝΟΜΑΡΧΙΑΚΗ ΑΥΤΟΔΙΟΙΚΗΣΗ ΗΡΑΚΛΕΙΟΥ
ΔΙΕΥΘΥΝΣΗ ΠΟΛΕΟΔΟΜΙΑΣ ΚΑΙ ΠΟΛΕΟΔΟΜΙΚΩΝ ΕΦΑΡΜΟΓΩΝ
ΚΤΗΜΑΤΟΓΡΑΦΗΣΗ, ΠΟΛΕΟΔΟΜΗΣΗ ΤΟΥ ΟΙΚΙΣΜΟΥ (ΚΑΤΩ ΤΩΝ 2000
ΚΑΤΟΙΚΩΝ) ΣΚΑΛΑΝΙΟΥ, ΕΠΑΡΧΙΑΣ ΠΕΔΙΑΔΟΣ

ΓΕΩΔΑΙΤΙΚΑ ΣΤΟΙΧΕΙΑ

ΕΠΙΒΛΕΠΟΝΤΕΣ ΜΗΧΑΝΙΚΟΙ

ΜΑΡΙΑ ΜΑΝΤΟΥΔΑ

ΓΕΩΡΓΙΟΣ ΝΙΚΟΛΑΚΑΚΗΣ

ΔΙΑΝΟΜΗ ΚΤΗΜΑΤΟΓΡΑΦΙΚΩΝ ΔΙΑΓΡΑΜΜΑΤΩΝ

ΟΜΑΔΑ ΜΕΛΕΤΗΣ

ΑΝΔΡΙΑΣ ΒΟΥΦΟΝΔΑ

ΑΘΩΝΙΑΣ ΔΡΑΝΔΑΚΗΣ

ΣΠΥΡΟΣ ΛΑΓΟΥΔΑΚΗΣ

ΙΩΑΝΝΗΣ ΠΛΟΥΜΑΚΗΣ

ΧΡΗΣΤΟΣ ΠΕΛΕΚΑΚΗΣ

ΕΦΑΓΙΔΑ - ΥΠΟΓΡΑΦΗ

ΜΑΡΙΑ ΜΑΝΤΟΥΔΑ

ΑΝΑΔΟΧΟΙ ΜΕΛΕΤΗΣ

ΕΠΙΒΛΕΠΟΝΤΕΣ ΜΗΧΑΝΙΚΟΙ

ΜΑΡΙΑ ΜΑΝΤΟΥΔΑ

ΓΕΩΡΓΙΟΣ ΝΙΚΟΛΑΚΑΚΗΣ

ΧΑΡΤΗΣ Γ1

ΕΠΙΒΛΕΠΟΝΤΕΣ ΜΗΧΑΝΙΚΟΙ

ΜΑΡΙΑ ΜΑΝΤΟΥΔΑ

ΓΕΩΡΓΙΟΣ ΝΙΚΟΛΑΚΑΚΗΣ

Η ΦΑΣΗ

ΚΤΗΜΑΤΟΓΡΑΦΙΚΗ ΠΟΛΕΟΔΟΜΙΚΗ ΜΕΛΕΤΗ

ΚΑΤΑΦΑΣΗ 1.2000

ΟΙΚΙΣΜΟΣ ΣΚΑΛΑΝΙΟΥ - ΔΗΜΟΣ ΗΡΑΚΛΕΙΟΥ

ΦΕΒΡΟΥΑΡΙΟΣ 2000

ΝΟΜΟΣ ΗΡΑΚΛΕΙΟΥ ΚΕΝΤΡΟΣ

Αριθ. ΔΔ 2541

(5)

Κήρυξη ως αναδασωτέας έκτασης εμβαδού 4.784,38 τ.μ. στη θέση «Ερείπια Ασπροβάλτας» περιοχής Δ.Δ. Ασπροβάλτας Δήμου Αγίου Γεωργίου, Νομού Θεσσαλονίκης.

Ο ΓΕΝΙΚΟΣ ΓΡΑΜΜΑΤΕΑΣ
ΠΕΡΙΦΕΡΕΙΑΣ ΚΕΝΤΡΙΚΗΣ ΜΑΚΕΔΟΝΙΑΣ

Έχοντας υπόψη:

1. Τις διατάξεις του Ν. 3200/55 «περί διοικητικής αποκέντρωσης».

2. Τις διατάξεις του άρθρου 117 παρ. 3 του Συντάγματος της Χώρας.

3. Τις διατάξεις του Ν. 998/79 «περί προστασίας των δασών...» και ειδικότερα:

α) Του άρθρου 41 όπως τροποποιήθηκε με τις διατάξεις του άρθρου 12 Ν. 2240/92.

β) Του άρθρου 38 παρ. 1

4. Τις διαταγές του Υπουργείου Γεωργίας:

α) 160417/1180/8.7.80 «Οδηγίες για τις αναδασωτέες εκτάσεις».

β) 182447/3049/24.9.80.

γ) 154659/24.5.82 «Αποφάσεις κηρύξεως εκτάσεων ως αναδασωτέων».

5. Το Ν. 2503/97 «Διοίκηση, οργάνωση, στελέχωση της Περιφέρειας».

6. Την αριθ. 5631/26.7.2000 απόφαση του Γ. Γ. Περιφ. Κεντρικής Μακεδονίας «Ορισμός εισηγητών και μεταβίβαση εξουσίας υπογραφής «Με εντολή Γ. Γ.» αποφάσεων εγγράφων και άλλων πράξεων στον Γενικό Διευθυντή,

στους Προϊσταμένους Διευθύνσεων και Προϊσταμένους Τμημάτων και Γραφείων των Υπηρεσιών της Περιφέρειας».

7. Την αριθ. 2045/12.9.2000 πρόταση του Δασαρχείου Σταυρού με την οποία προτείνεται η κήρυξη της έκτασης που αναφέρεται στο θέμα ως αναδασωτέας, αποφασίζου με:

Κηρύσσουμε αναδασωτέα με σκοπό την προστασία των δασικών εδαφών, την αναδημιουργία του δάσους με φυσική ή τεχνητή αναδάσωση και τη διατήρηση του χαρακτήρα της ως δασικής ώστε να αποκλεισθεί η διάθεσή της για άλλο προορισμό τη δημόσια δασική έκταση που καταστράφηκε από παράνομη επιχωμάτωση, εμβαδού 4.784,38 τ.μ. που βρίσκεται στη θέση «Ερείπια Ασπροβάλτας» περιοχής Δ.Δ. Ασπροβάλτας, Δήμου Αγίου Γεωργίου Ν. Θεσ/νίκης προσδιορίζεται από τα στοιχεία Α,Β,Γ,Δ,Ε και Ζ και έχει όρια:

Ανατολικά: Δημόσιο δάσος

Δυτικά: Δημόσιο δάσος

Βόρεια: Δημόσιο δάσος

Νότια: Δημόσιο δάσος

Όπως φαίνεται στο συνημμένο τοπογραφικό διάγραμμα που αποτελεί αναπόσπαστο μέρος της απόφασης αυτής.

Η απόφαση αυτή να δημοσιευθεί στην Εφημερίδα της Κυβερνήσεως.

Θεσσαλονίκη, 31 Οκτωβρίου 2000

Με εντολή Γενικού Γραμματέα Περιφέρειας
Ο Διευθυντής Δασών Ν. Θεσσαλονίκης
ΓΕΩΡΓΙΟΣ ΜΗΤΚΑΣ


ΕΛΛΗΝΙΚΗ ΔΗΜΟΚΡΑΤΙΑ
ΠΕΡΙΦΕΡΕΙΑ ΚΕΝΤΡΙΚΗΣ ΜΑΚΕΔΟΝΙΑΣ
ΓΕΝΙΚΗ ΔΙΕΥΘΥΝΣΗ ΠΕΡΙΦΕΡΕΙΑΣ
ΔΙΕΥΘΥΝΣΗ ΔΑΣΩΝ ΘΕΣΣΑΛΟΝΙΚΗΣ
ΔΑΣΑΡΧΕΙΟ ΣΤΑΥΡΟΥ

Ανήκει στην Αριθ
Δ.Δ. 2541/31-10-2000
Αποφασή της Δ/νσης Δασών Θεσ/νίκης

ΚΗΡΥΞΗ ΑΝΑΔΑΣΩΤΕΟΥ ΔΗΜΟΣΙΟΥ ΔΑΣΟΥΣ
που περιγράφεται με τα στοιχεία ΑΒΓΔΕΖΑ, εμβαδού 4784,38 τ.μ.
στη θέση "Ερείπια Ασπροβάλλας" Δ.Δ. Ασπροβάλλας του Δήμου Αγίου Γεωργίου

ΚΑΤΑΤΟΠΙΣΤΙΚΟΣ ΧΑΡΤΗΣ

Κλίμακα 1:50.000

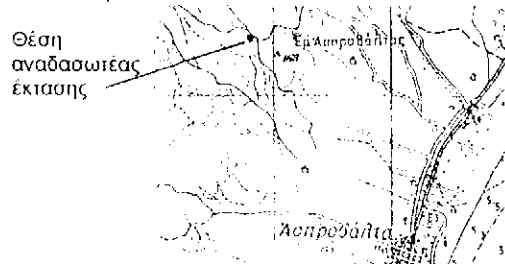


Απόσπασμα χάρτη

Κλίμακα 1:1.000

Συντεταγμένες ΓΥΣ &
Εμβαδόν αναδασωτέας έκτασης

	X	Ψ	Αποστάσεις (μέτρα)
A	18735	-1405	
B	18750	-1400	20,616
Γ	1877,5	-1427,5	38,891
Δ	18812,5	-1460	47,762
E	18787,5	-1495	43,012
Z	18735	-1480	54,601
E	4.784,38 τ.μ		75,166

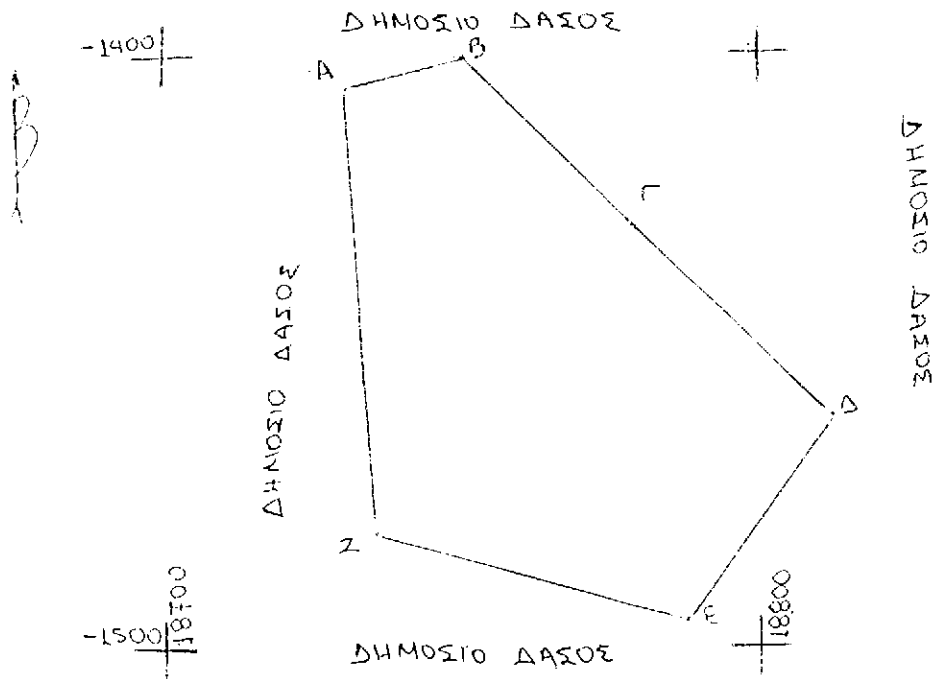

ΕΘΝΙΚΟ ΤΥΠΟΓΡΑΦΕΙΟ
Για τεχνικούς λόγους στο σχεδιάγραμμα
αυτό έγινε αλλαγή κατά ποσότητα 48%

Σταυρός 12 - 9 - 2000

Ο Συντάκτης

(Signature)

Β.Καρπιδης
Δασολόγος με Α' βαθμό

Ο Δασάρχης Σταυρού

Θεόδωρος Ζώζιος
Δασολόγος με Α' βαθμό

Θεσ/νική 10 - 10 - 2000

Ο Δ/ντης Δασών Θεσ/νίκης

(Signature)

Γεώργιος Μήκας
Δασολόγος με βαθμό Δ/ντη

ΔΙΟΡΘΩΣΕΙΣ ΣΦΑΛΜΑΤΩΝ

(6)

Στο ΦΕΚ 690/19.10.2000 τ.Δ', στο οποίο δημοσιεύθηκε η απόφαση Κ.Υ.Α. 1079940/8134/0010/28.9.2000, διορθώ-

νεται η απόφαση Κ.Υ.Α. 1079940/8134/0010/28.9.2000, στο σωστό 1079940/8234/0010/28.9.2000.

(Από το Υπουργείο ΠΕ.ΧΩ.Δ.Ε.)