



04008621312000008



7673

ΕΦΗΜΕΡΙΣ ΤΗΣ ΚΥΒΕΡΝΗΣΕΩΣ

ΤΗΣ ΕΛΛΗΝΙΚΗΣ ΔΗΜΟΚΡΑΤΙΑΣ

ΤΕΥΧΟΣ ΤΕΤΑΡΤΟ

Αρ. Φύλλου 862

13 Δεκεμβρίου 2000

ΠΕΡΙΕΧΟΜΕΝΑ

ΑΠΟΦΑΣΕΙΣ

- Τροποποίηση του ρυμοτομικού σχεδίου Λάρισας για την κατάργηση αδιεξόδου πεζόδρομου στο Ο.Τ. 1029 Α στη συνοικία "Λαχανόκηποι". 1
- Τροποποίηση του ρυμοτομικού σχεδίου Καρδίτσας στα Ο.Τ.Γ1078 και Γ 1079 στην περιοχή "Ζαχαριώτες"... 2
- Κήρυξη ως αναδασωτέας εκτάσεως 818,5 τ.μ. στη θέση "Μπεσέικα" δάσους Λαμπερού. 3

ΑΠΟΦΑΣΕΙΣ

- Αριθ. Οικ.2585 (1)
Τροποποίηση του ρυμοτομικού σχεδίου Λάρισας για την κατάργηση αδιεξόδου πεζόδρομου στο Ο.Τ. 1029 Α στη συνοικία "Λαχανόκηποι".

Ο ΓΕΝΙΚΟΣ ΓΡΑΜΜΑΤΕΑΣ ΠΕΡΙΦΕΡΕΙΑΣ ΘΕΣΣΑΛΙΑΣ

Έχοντας υπόψη:

1. Τις διατάξεις του άρθρου 3 του Ν.Δ. της 17.7.1923 (ΦΕΚ 228 Α) "Περί σχεδίων πόλεων κ.λπ." όπως τροποποιήθηκε και συμπληρώθηκε μεταγενέστερα.
2. Τις διατάξεις του άρθρου 29 του Ν. 2831/2000 (ΦΕΚ 140 Α) "Περί τροποποίησης του Γ.Ο.Κ. (Ν. 1577/85) & άλλες διατάξεις".
3. Την Απόφαση 811/89 (ΦΕΚ 183/Δ) του Ν. Λάρισας για την Αναθεώρηση του ρυμοτομικού σχεδίου Λάρισας.

4. Τις διατάξεις των άρθρων 6 (παρ.1), 7, 8 και 9 του Ν. 1577/85 (ΦΕΚ 210 Α) "Γενικός Οικοδομικός Κανονισμός" όπως τροποποιήθηκαν μέχρι σήμερα.

5. Την Απόφαση 249/98 του Δημοτικού Συμβουλίου Λάρισας.

6. Τη Γνωμοδότηση 80/16/17.10.2000 του Περιφερειακού Συμβουλίου Χωροταξίας Οικισμού & Περιβάλλοντος της ΔΙΠΕΧΩ Θεσσαλίας.

7. Τις διατάξεις του Ν. 2503/30.5.97 (ΦΕΚ 107 Α).

8. Το γεγονός ότι από τις κανονιστικές διατάξεις αυτής της Απόφασης δεν προκαλείται δαπάνη σε βάρος του Κρατικού Προϋπολογισμού και του οικείου Δήμου και επειδή ο λόγος για τον οποίο δημιουργήθηκε ο πεζόδρομος (πρόσβαση σε κοινόχρηστο χώρο) εξέλιπε μετά την κατάργηση του ΚΧ (ΦΕΚ 71/Δ/95) ενώ σήμερα ουδεμία τυφλή ιδιοκτησία εξυπηρετείται από αυτόν και η ύπαρξή του απλώς κατακερματίζει την ιδιοκτησία δια της οποίας διέρχεται, αποφασίζουμε:


Εγκρίνουμε την τροποποίηση του ρυμοτομικού σχεδίου Λάρισας στο Ο.Τ. 1029 Α, για την κατάργηση υφισταμένου αδιεξόδου πεζόδρομου, όπως ειδικότερα σημειώνεται στο τοπογραφικό διάγραμμα σε κλ. 1:500 που συνοδεύει την Απόφαση αυτή


Η ισχύς της παρούσας Απόφασης αρχίζει από τη δημοσίευσή της στην Εφημερίδα της Κυβερνήσεως.

Η Απόφαση αυτή να δημοσιευθεί στην Εφημερίδα της Κυβερνήσεως.

Λάρισα, 18 Οκτωβρίου 2000

Ο Γενικός Γραμματέας Περιφέρειας
ΙΩΑΝΝΗΣ ΚΑΡΑΤΖΙΩΤΗΣ

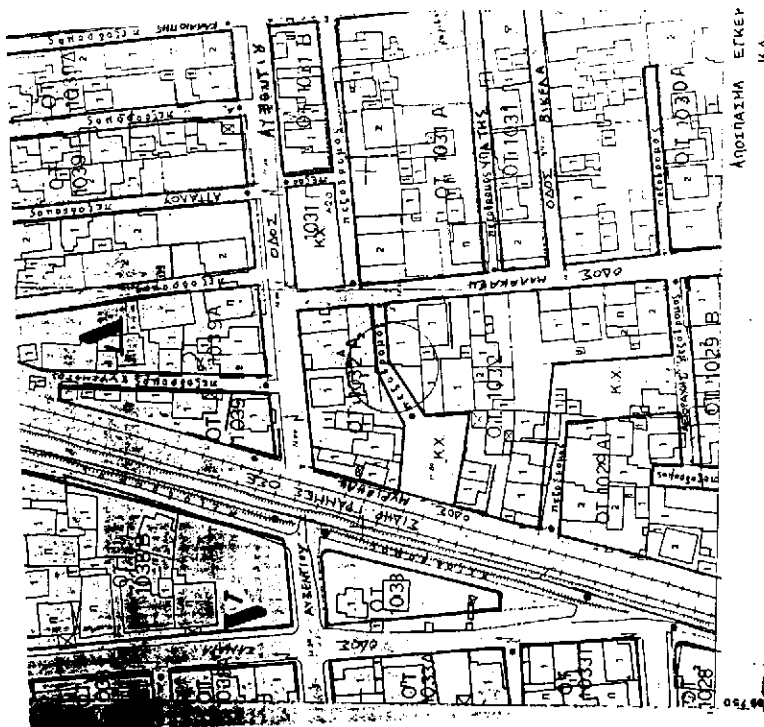[illegible]

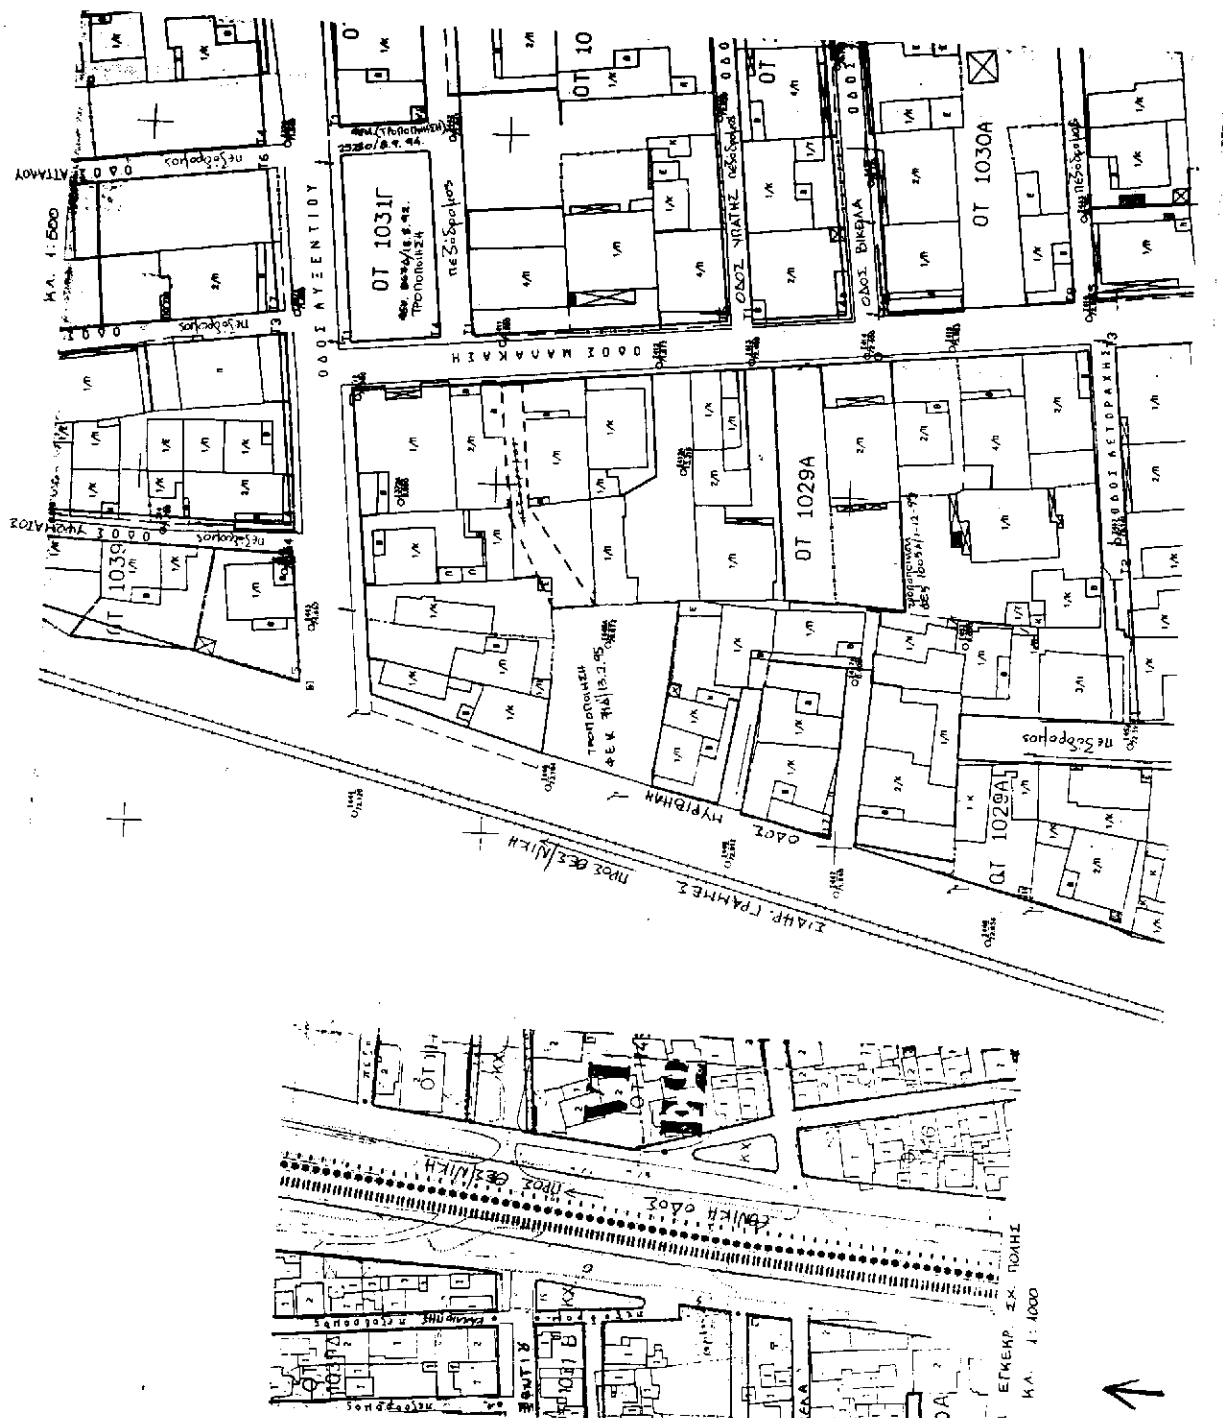

Αριθ. Οικ. 2587

(2)

Τροποποίηση του ρυμοτομικού σχεδίου Καρδίτσας στα Ο.Τ.Γ 1078 και Γ 1079 στην περιοχή "Ζαχαριώτες".

Ο ΓΕΝΙΚΟΣ ΓΡΑΜΜΑΤΕΑΣ ΠΕΡΙΦΕΡΕΙΑΣ ΘΕΣΣΑΛΙΑΣ

Έχοντας υπόψη:

1. Τις διατάξεις του άρθρου 3 του Ν.Δ. της 17.7.1923 (ΦΕΚ 228 Α) "Περί σχεδίων πόλεων κ.λπ." όπως τροποποιήθηκε και συμπληρώθηκε μεταγενέστερα.

2. Τις διατάξεις του άρθρου 29 του Ν. 2831/2000 (ΦΕΚ 140 Α) "Περί τροποποίησης του Γ.Ο.Κ. (Ν. 1577/85) & άλλες διατάξεις".

3. Τις διατάξεις των άρθρων 6 (παρ. 1), 7, 8 και 9 του Ν. 1577/85 (ΦΕΚ 210 Α) "Γενικός Οικοδομικός Κανονισμός" όπως τροποποιήθηκαν μέχρι σήμερα.

4. Την Απόφαση 289/99 του Δημοτικού Συμβουλίου Καρδίτσας.

5. Τη Γνωμοδότηση 77/16/17.10.2000 του Περιφερειακού Συμβουλίου Χωροταξίας Οικισμού & Περιβάλλοντος της ΔΙΠΕΧΩ Θεσσαλίας.

6. Τις διατάξεις του Ν. 2503/30.5.97 (ΦΕΚ 107 Α).

7. Το γεγονός ότι από τις κανονιστικές διατάξεις αυτής της Απόφασης δεν προκαλείται δαπάνη σε βάρος του Κρατικού Προϋπολογισμού και του οικείου Δήμου, αποφασίζουμε:

Την έγκριση τροποποίησης του ρυμοτομικού σχεδίου Καρδίτσας στα Ο.Τ.Γ 1078 και Γ 1079 ώστε ο δρόμος μεταξύ των Ο.Τ. αυτών να στραφεί προς νότον διατηρώντας το ισχύον πλάτος του, μετατοπιζομένων των οικοδομικών γραμμών κατά ένα (1) μέτρο στη συμβολή του δρόμου με την οδό Αγράφων, αρχομένης της μετατόπισης από το ύψος του πεζόδρομου μεταξύ των Ο.Τ. Γ 1079 και Γ 1080, όπως φαίνεται στο τοπογραφικό διάγραμμα σε κλ. 1:500 που συνοδεύει την Απόφαση αυτή.

Η ισχύς της παρούσας Απόφασης αρχίζει από τη δημοσίευσή της στην Εφημερίδα της Κυβερνήσεως.

Η Απόφαση αυτή να δημοσιευθεί στην Εφημερίδα της Κυβερνήσεως.

Λάρισα, 18 Οκτωβρίου 2000

Ο Γενικός Γραμματέας Περιφέρειας
ΙΩΑΝΝΗΣ ΚΑΡΑΤΖΙΩΤΗΣ

**ΕΛΛΗΝΙΚΗ ΔΗΜΟΚΡΑΤΙΑ
ΔΗΜΟΣ ΚΑΡΔΙΤΣΑΣ
ΠΕΡΙΟΧΗ ΖΑΧΑΡΙΩΤΕΣ**


ΠΕΡΙΦΕΡΕΙΑΚΟ ΣΥΜΒΟΥΛΙΟ ΑΣΦΟΤΑΒΙΑΣ
ΟΙΚΙΣΜΟΥ & ΠΕΡΙΒΑΛΛΟΝΤΟΣ
Το παρόν έγγραφο αποτελεί έκδοση από το
Π.Σ.Χ.Α.Α. (17/10/2000)
ΚΑΙ ΕΙΝΑΙ ΕΝΤΕΛΟΝ ΤΗΣ ΟΥΔ. 0804.
17/10/2000
ΠΡΟΕΔΡΟΣ ΤΟΥ ΔΙΑΜΕΤΕΩΣ

ΠΕΡΙΦΕΡΕΙΑ ΘΕΣΣΑΛΙΑΣ
ΔΙΕΥΘΥΝΣΗ ΠΕΡΙΦΕΡΕΙΑΚΗΣ ΕΚΔΟΣΗΣ
ΚΑΙ ΠΡΟΣΤΑΣΙΑΣ
ΕΠΙΚΡΑΤΗΣΙΑΣ
ΑΠΟΦΑΣΗ 2587/19.10.1999
Λαρίσι 19.10.1999
ΜΕ Ε.Γ.Γ.
Ο ΠΡΟΙΣΤΑΜΕΝΟΣ



ΠΡΟΤΕΙΝΟΜΕΝΗ ΤΡΟΠΟΠΟΙΗΣΗ
ΤΟΥ ΕΓΚΕΚΡΙΜΕΝΟΥ ΡΥΜΟΤΟΜΙΚΟΥ ΣΧΕΔΙΟΥ
ΣΤΑ Ο.Τ. Γ1078, Γ1079

**ΕΝΤΑΞΗ ΣΤΟ ΣΧΕΔΙΟ ΠΟΛΗΣ ΜΕ ΤΙΣ ΔΙΑΤΑΞΕΙΣ ΤΟΥ
Ν.1337/83
Δ/ΓΜΑ ΡΥΜΟΤΟΜΙΑΣ:
Π.Δ/ΓΜΑ ΑΠΟ 2-6-1988 (ΦΕΚ 589 /Δ/10-8-1988)**

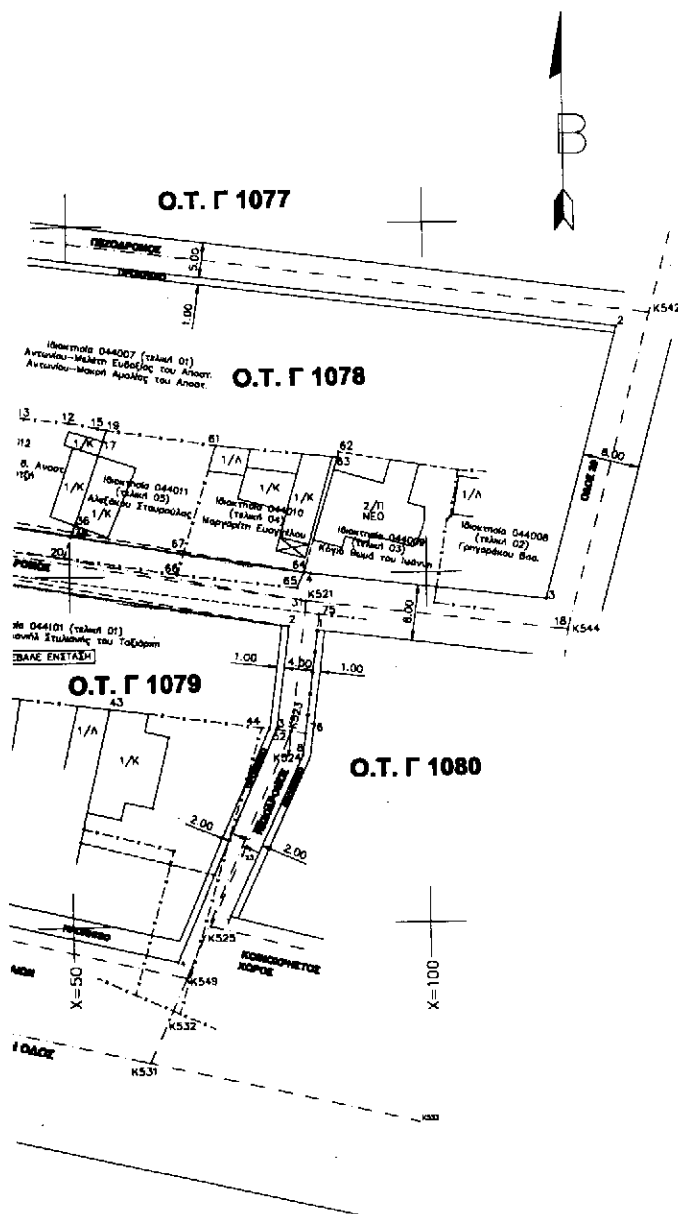

ΣΥΜΒΟΛΑ:

- ΡΥΘΜΟΤΟΜΗ Α ΟΙΚΟΔΟΜΙΚΗ ΓΡΑΜΜΗ ΠΡΟΣ ΚΑΤΑΡΤΙΣΗ
- ΡΥΘΜΟΤΟΜΗ ΓΡΑΜΜΗ ΠΡΟΣ ΕΠΙΧΕΙΡΗΣΗ
- ΟΙΚΟΔΟΜΙΚΗ ΓΡΑΜΜΗ ΠΡΟΣ ΕΠΙΧΕΙΡΗΣΗ
- ΟΡΙΟ ΙΔΙΟΚΤΗΣΙΑΣ ΜΕ ΑΛΙΑ ΠΕΡΙΦΕΡΕΙΑ
- ΟΡΙΟ ΙΔΙΟΚΤΗΣΙΑΣ ΜΕ ΠΕΡΙΦΕΡΕΙΑ ΜΕ ΤΟΚΕΙΟ ΑΤΟΜΑΣ ΔΡΟΜΟΥ
- ΟΡΙΟ ΙΔΙΟΚΤΗΣΙΑΣ ΚΑΤΑ ΠΕΡΙΦΕΡΕΙΑ
- ΝΕΟ ΟΡΙΟ ΙΔΙΟΚΤΗΣΙΑΣ ΜΕΤΑ ΤΗΝ ΠΡΑΞΗ ΕΦΘ/ΤΗΣ

1/Κ ΚΤΙΣΜΑ

ΗΜΙΠΛΗΡΩΣ ΧΩΡΟΣ

ΠΡΟΒΟΛΙΚΟ ΣΥΣΤΗΜΑ:
ΕΠΙΧΡΗΣΙΑ ΜΕΡΚΑΤΟΡΙΚΗ ΠΡΟΒΟΛΗ 3*

ΣΥΝΤΕΤΑΓΜΕΝΕΣ ΣΗΜΕΙΩΝ
ΜΕ ΚΕΝΤΡΟ ΑΝΑΦΟΡΑΣ ΤΟ ΣΗΜΕΙΟ
X=304000 Y=584000

N/A	X	Y
8	25.843	510.087
11	30.236	524.702
12	30.003	522.021
13	43.784	522.727
14	33.886	524.238
15	34.128	521.187
16	34.870	518.200
17	118.250	521.420
18	30.407	520.801
19	40.204	520.782
20	21.880	508.782
21	15.530	508.100
22	50.383	500.264
23	15.748	508.360
24	45.658	545.300
25	38.860	504.180
26	50.780	507.437
27	X = 20.9046	Y = 525.1274
28	X = 10.8801	Y = 506.4854
29	X = 50.2486	Y = 505.8539
30	X = 25.6976	Y = 511.2874
31	80.740	477.540
32	1.430	444.470
33	40.500	430.430
34	81.250	436.670
35	97.810	421.520
36	23.805	459.969
37	84.530	491.880
38	72.010	451.100
39	81.250	471.180
40	74.490	470.862
41	76.121	478.091
42	55.491	491.105
43	76.650	478.112
44	63.720	477.009
45	67.347	466.889
46	56.425	485.294
47	51.634	464.882
48	64.180	459.774
49	58.014	440.102
50	64.782	437.480
51	78.490	477.425
52	74.519	468.036
53	71.987	462.051
54	69.980	457.202
55	63.712	448.830
56	51.191	462.115
57	51.420	471.968
58	64.243	440.762
59	80.163	445.928
60	70.737	518.517
61	87.856	517.105
62	67.581	516.534
63	82.746	500.237
64	81.251	498.007
65	65.100	500.180
66	68.104	501.452
67	16.459	483.614
68	21.871	485.189
69	25.395	488.450
70	17.244	489.686
71	16.251	486.046
72	1.124	488.712
73	2.400	508.200
74	21.811	494.161
75	82.719	477.253

ΘΕΩΡΗΘΗΚΕ

Σύμφωνα με τις αποφάσεις 148/99 & 289/99
του Δημοτικού Συμβουλίου Καρδίτσας

Καρδίτσα, 5-10-2000
Ο Δήμαρχος

ΧΡΗΣΤΟΣ ΤΕΓΟΣ

Καρδίτσα, 5-10-2000
Ο Συγγάτος

Βάρος Αναφαντής
Ταπογράφος Μηχανικός
Υπάλληλος Δήμου Καρδίτσας

ΚΑΙΜΑΚΑ 1: 500

Αριθ. 3598

(3)

Κήρυξη ως αναδασωτέας εκτάσεως 818,5 τ.μ. στη θέση "Μπεσείκα" δάσους Λαμπερού.

Ο ΓΕΝΙΚΟΣ ΓΡΑΜΜΑΤΕΑΣ ΠΕΡΙΦΕΡΕΙΑΣ ΘΕΣΣΑΛΙΑΣ

Έχοντας υπόψη:

1. Τις Διατάξεις του άρθρου 117 παρ. 3 του Συντάγματος.
2. Τις περί διοικητικής αποκεντρώσεως Διατάξεις.
3. Τις Διατάξεις του Ν. 998/1979 "Περί προστασίας των Δασών και των Δασικών εν γένει εκτάσεων της χώρας" και συγκεκριμένα των άρθρων 41 και 38.
4. Τις Διατάξεις του άρθρου 3 παρ. 4 και του άρθρου 2 παρ. 7 του Ν. 2503/97 "Οργάνωση και Διοίκηση Περιφερειών".
5. Τις αριθμ. 2155/29.8.97 και 449/17.2.98 Αποφάσεις Γενικού Γραμματέα Περιφέρειας Θεσσαλίας.
6. Τις αριθμ. 160417/1180/8.7.80 και 182447/3049/24.9.90 Διαταγές του Υπ. Γεωργίας, με τις οποίες δίδονται οδηγίες για κήρυξη αναδασωτέων εκτάσεων.
7. Την αριθμ. 9397/7.11.2000 Πρόταση του Δασαρχείου

Καρδίτσας "Περί κηρύξεως ως αναδασωτέας της αναφερόμενης στο θέμα έκτασης, αποφασίζουμε:

Κηρύσσουμε ως αναδασωτέα, με σκοπό την αποκατάσταση της δασικής βλάστησης που καταστράφηκε λόγω εναποθέσεως μπάζων, την έκταση που βρίσκεται στη θέση "Μπεσείκα" του διακατεχόμενου δάσους Λαμπερού. Η έκταση έχει εμβαδόν 818,5 τ.μ. και περικλείεται μεταξύ των σημείων 1 - 2 - 3 - ... - 6 - 7 - 1, όπως φαίνεται στο συνημμένο τοπογραφικό διάγραμμα το οποίο αποτελεί αναπόσπαστο μέρος της Απόφασης αυτής και έχει όρια:

Βόρεια: Με διακατεχόμενο δάσος Λαμπερού.

Νότια: Με διακατεχόμενο δάσος Λαμπερού.

Ανατολικά: Με τον υπό διάνοιξη επαρχιακό δρόμο.

Δυτικά: Με διακατεχόμενο δάσος Λαμπερού.

Η απόφαση αυτή να δημοσιευθεί στην Εφημερίδα της Κυβερνήσεως.

Καρδίτσα, 15 Νοεμβρίου 2000

Με εντολή Γενικού Γραμματέα Περιφέρειας
Ο Διευθυντής Δασών Ν. Καρδίτσας
ΦΩΤΗΣ ΣΤΕΡΓΙΟΥ

