



04008751412000008



7775

ΕΦΗΜΕΡΙΣ ΤΗΣ ΚΥΒΕΡΝΗΣΕΩΣ

ΤΗΣ ΕΛΛΗΝΙΚΗΣ ΔΗΜΟΚΡΑΤΙΑΣ

ΤΕΥΧΟΣ ΤΕΤΑΡΤΟ

Αρ. Φύλλου 875

14 Δεκεμβρίου 2000

ΠΕΡΙΕΧΟΜΕΝΑ

ΑΠΟΦΑΣΕΙΣ

- Επανακαθορισμός ορίων αιγιαλού - παραλίας στη θέση «ΤΣΕΡΦΟ» της Επαρχίας ΚΥΝΟΥΡΙΑΣ Νομού Αρκαδίας». 1
- Τροποποίηση του εγκεκριμένου ρυμοτομικού σχεδίου της πόλης του Άργους Ορεστικού Ν. Καστοριάς με τον χαρακτηρισμό ως πρασίνου του Ο.Τ. 6α και διαπλάτυνση των οδών, που το περιβάλλουν. 2
- Τροποποίηση του εγκεκριμένου ρυμοτομικού σχεδίου της πόλης των Σερβίων Ν. Κοζάνης στο Ο.Τ. 39 με την μετατόπιση - αλλαγή θέσης οδού. 3

ΑΠΟΦΑΣΕΙΣ

- Αριθ. 1098418/9710/B0010 (1)
- Επανακαθορισμός ορίων αιγιαλού - παραλίας στη θέση «ΤΣΕΡΦΟ» της Επαρχίας ΚΥΝΟΥΡΙΑΣ Νομού Αρκαδίας».

Ο ΥΠΟΥΡΓΟΣ ΟΙΚΟΝΟΜΙΚΩΝ

Έχοντας υπόψη:

1. Τις διατάξεις του Ν. 3200/55 «περί διοικητικής αποκεντρώσεως» όπως αυτές τροποποιήθηκαν και ισχύουν σήμερα με τα Ν.Δ. 532/79, Β.Δ. 704/70, Β.Δ.705/70, Β.Δ.192/72, Π.Δ.71/84, Π.Δ.347/86, Ν.2026/92 και Π.Δ.97/93.
2. Τις διατάξεις του Π.Δ 551/88 «Οργάνωση Νομαρχιών - Οργάνωση Οικονομικών Υπηρεσιών» (ΦΕΚ 259 τ.Α'), όπως τροποποιήθηκε και ισχύει.
3. Τις διατάξεις του άρθρου 19 παρ. 5 του Ν.Δ. 2344/95, του άρθρου 52 παρ. 6 του Ν.2218/94, του άρθρου 4 παρ. 7 του Ν.2240/94, δυνάμει των οποίων αρμοδιότητες του Υπουργείου Οικονομικών που είχαν μεταβιβασθεί σε Νομάρχες, ανήκουν στον Περι/κό Δ/ντή, σε συνδυασμό με αυτές του άρθρου 14 παρ. 2 του Ν. 2399/96 με τις οποίες προβλέπεται η κατάργηση των θέσεων Περιφερειακών Δ/ντών οι αρμοδιότητες πλέον του οποίου περιήλθαν στον Γενικό Γραμματέα της Περιφέρειας και ασκούνται από τον Αναπληρωτή Περιφερειακό Διευθυντή.

4. Τις διατάξεις των παρ. 2 και 6 του άρθρου 1 του Ν. 2503/97 «Διοίκηση, Οργάνωση, Στελέχωση της Περιφέρειας, ρύθμιση θεμάτων για την Τοπική Αυτοδιοίκηση και άλλες διατάξεις» (ΦΕΚ 107τ.Α'), σύμφωνα με τις οποίες οι Περιφερειακές Υπηρεσίες του Υπουργείου Οικονομικών, που συγκροτούσαν την Περιφερειακή Διοίκηση του Νομού ή Νομαρχίας, δεν υπήχθησαν στην ενιαία οργανική μονάδα της Περιφέρειας, ούτε καταργήθηκαν, αλλά αποτελούν από 1.9.1997, Υπηρεσίες του Υπουργείου Οικονομικών.

5. Το αριθ. 28975/31.7.97 έγγραφο της Δ/σης Διοίκησης του Υπ. Εσωτερικών Δημ. Διοίκησης & Αποκέντρωσης, σύμφωνα με το οποίο οι αρμοδιότητες του Γενικού Γραμματέα της Περιφέρειας σε θέματα Υπηρεσιών του Υπ. Οικονομικών μεταφέρονται από 1.9.97 στον Υπουργό Οικονομικών.

6. Την αριθ. 1043053/483/A0006/9.5.2000 απόφαση του Υπουργού Οικονομικών «περί μεταβίβασης αρμοδιοτήτων του Υπουργ. Οικονομικών στους Προϊσταμένους των Περιφερειακών Υπηρεσιών του Υπουργείου Οικονομικών πλην Γ.Λ.Κ. και Γ.Χ.Κ.».

7. Τις διατάξεις του άρθρου 100 του Π.Δ. 284/88 «περί συγκροτήσεως μεταξύ άλλων και της Επιτροπής καθορισμού ορίων αιγιαλού και παραλίας και θέσεων αμμοληψίας».

8. Την αριθμ. 1078204/927/0006A/6.8.92 κοινή υπουργική απόφαση των Υπουργών Προεδρίας και Οικονομικών, με την οποία διατηρείται σε ισχύ η Επιτροπή καθορισμού ορίων αιγιαλών και θέσεων αμμοληψίας.

9. Τις διατάξεις των άρθρων 1 μέχρι και 7 του Α. Ν. 2344/40 «περί αιγιαλού και παραλίας», όπως τροποποιήθηκαν και συμπληρώθηκαν με τις διατάξεις: α) του Ν.Δ. 439/70, β) του άρθρου 13 του Ν. 1078/1980 και γ) του άρθρου 23 του Ν. 1337/1983

10. Την υπ' αριθμ. 1039386/441/A0006/21.4.2000 (ΦΕΚ 571 τ.Β') κοινή Απόφαση του Πρωθυπουργού και Υπουργού Οικονομικών» περί ανάθεσης αρμοδιοτήτων του Υπουργού Οικονομικών στους Υφυπουργούς.

11. Την από 6.7.2000 έκθεση της κατά το άρθρο 100 του Π.Δ. 284/88 αρμόδιας Επιτροπής καθορισμού των ορίων του αιγιαλού και παραλίας για τον καθορισμό ορίων αιγιαλού, παλαιού αιγιαλού και δημιουργία ζώνη παραλίας στη θέση «ΤΣΕΡΦΟ» της Επαρχίας ΚΥΝΟΥΡΙΑΣ Νομού ΑΡΚΑΔΙΑΣ.

12. Το από Ιούνιο 2000, τοπογραφικό - υψομετρικό διάγραμμα, κλίμακας 1:500 αποτελούμενο από 1 ΠΙΝΑΚΙΔΑ που συντάχθηκε από τον τοπογράφο Μηχανικό Παναγιώτη Καραχάλιο και θεωρήθηκε στις 5.7.2000 από τον Τοπογράφο Μηχανικό Γεωργ. Κοτσιώνη Δ/ντή Τεχν. Υπηρεσιών Ν. Αρκαδίας όπως ορίζουν οι διατάξεις του άρθρου 20 του Ν. 719/77 και συνοδεύει την έκθεση της προαναφερόμενης Επιτροπής.

13. Το με αριθμ. 544.5/694/00/29.8.00 έγγραφο του ΓΕΝ, με το οποίο συμφωνεί με τα καθορισθέντα από την Επιτροπή όρια, αποφασίζουμε:

Επικυρώνουμε την από 6.7.2000 έκθεση της Επιτροπής καθορισμού των ορίων αιγιαλού και παραλίας και θέσεων αμμοληψίας που επανακαθόρισε τα όρια του αιγιαλού και της παραλίας στη θέση Τσέρφο της Επαρχίας Κυνουρίας Νομού Αρκαδίας και το από Ιούνιο 2000, Τοπογραφικό και Υψομετρικό διάγραμμα σε μια πινακίδα με κλίμακα 1/500 το οποίο έχει συντάξει ο Τοπογράφος Μηχανικός Καραχάλιος Παναγιώτης και έχει θεωρήσει αυθημερόν ο Τοπογράφος Μηχανικός Κοτσιώνης Γεώργιος Διευθυντής της Δ/σης Υποδομών Ν. Αρκαδίας επί του οποίου η πιο πάνω Επιτροπή επανακαθόρισε:

α) Την οριογραμμή του Αιγιαλού με κόκκινη συνεχή πολυγωνική γραμμή από το σημείο 48, 48α, 49α, 49β, 49, 50α, 50, 51α έως το 51 της οποίας οι κορυφές εξασφαλίζονται από σταθερά σημεία και οι γεωγραφικές συντεταγμένες των κορυφών είναι γραμμένες στο τέλος του διαγράμματος.

β) Για λόγους συγκοινωνίας, εξωραϊστικούς και λοιπούς κοινωφελείς σκοπούς την οριογραμμή της Παραλίας, με συνεχή κίτρινη πολυγωνική γραμμή από το σημείο 48', 48α', 49α', 49β', 49', 50α', 50', 51α' έως το 51' της οποίας οι κορυφές εξασφαλίζονται από σταθερά σημεία και οι γεωγραφικές συντεταγμένες των κορυφών είναι γραμμένες στο τέλος του σχεδίου.

Το πλάτος της παραλίας καθορίζεται σταθερό στα 10 μέτρα.

Η απόφαση αυτή με την Έκθεση της Επιτροπής και το διάγραμμα να δημοσιευθούν στην Εφημερίδα της Κυβερνήσεως.

Αθήνα, 20 Νοεμβρίου 2000

Με εντολή Υπουργού
Ο Γενικός Διευθυντής
ΣΠΥΡΟΣ Ι. ΣΤΑΘΗΣ

ΕΚΘΕΣΗ ΕΠΙΤΡΟΠΗΣ ΚΑΘΟΡΙΣΜΟΥ ΟΡΙΩΝ ΑΙΓΙΑΛΟΥ ΠΑΡΑΛΙΑΣ ΑΡΘΡΟ 100 Π.Δ. 284/88

Για τον επανακαθορισμό των ορίων Αιγιαλού και παραλίας στη θέση Τσέρφο της Επαρχίας Κυνουρίας.

Οι υπογράφωντες

1) Σκιαδός Παναγιώτης Προϊστάμενος της Κτηματικής Υπηρεσίας Ν. Αρκαδίας, Πρόεδρος.

2) Παπαδόπουλος Δημήτριος, Τοπογράφος Μηχανικός με Δ' βαθμό, της Κτηματικής Υπηρεσίας Ν. Αρκαδίας, Μέλος.

3) Αλεβίζος Νικόλαος, Πλωτάρχης Λ.Σ. Λιμενάρχης Ναυπλίου, Μέλος,

αποτελούμε την Επιτροπή Καθορισμού των ορίων του Αιγιαλού σύμφωνα με τα άρθρα 89 και 100 του Π.Δ. 284/88 και την με αριθμό 1032207/776/0006Α/6.3.1998 Απόφαση του Γενικού Διευθυντή Δημόσιας Περιουσίας και Εθνικών Κληροδοτημάτων του Υπουργείου Οικονομικών συγκεντρωθήκαμε μετά από πρόσκληση του Προέδρου της Επιτροπής και πήγαμε στην ανωτέρω περιοχή στις 6.7.2000.

Αφού λάβαμε υπ' όψιν:

1. Την με αριθμό 295/5.2.1998 αίτηση του Παναγιώτη Λαλουδάκη που κατατέθηκε στη Κτηματική Υπηρεσία Αρκαδίας.

2. Το με αριθμό 672/544.5/307/12.5.2000 έγγραφο του Γ.Ε.Ν.

3. Το τοπογραφικό και υψομετρικό διάγραμμα σε μία πινακίδα κλίμακας 1/500 (σύμφωνα με το άρθρο 20 του Π.Δ. 719/77) που συντάχθηκε τον Ιούνιο του 2000 από τον Τοπογράφο Μηχανικό Παναγιώτη Καραχάλιο και θεωρήθηκε στις 5.7.2000 από τον Τοπογράφο Μηχανικό Γεώργιο Κοτσιώνη, Διευθυντή της Δ/σης Τεχνικών Υπηρεσιών Ν. Αρκαδίας.

4. Τις διατάξεις του Α.Ν. 2344/40 όπως τροποποιήθηκε.

5. Την αντίληψη που σχηματίσαμε από την μετάβαση επί τόπου για το πλάτος της βρεχόμενης ζώνης της ξηράς και για τα υπόλοιπα συναφή στοιχεία ήτοι.

α) Την μορφολογία της περιοχής.

β) Την κατάσταση της ακτής.

γ) Την κατάσταση του θαλασσίου χώρου.

δ) Την μη ύπαρξη θαλασσίων ρευμάτων και παλιρροιών.

ε) Τις επικρατούσες καιρικές συνθήκες.

στ) Την μη ύπαρξη Παλαιού Αιγιαλού, αποφασίζουμε:

Καθορίζουμε επί του ανωτέρω τοπογραφικού και υψομετρικού διαγράμματος.


α) Την οριογραμμή του Αιγιαλού με κόκκινη συνεχή πολυγωνική γραμμή από το σημείο 48, 48α, 49α, 49β, 49, 50α, 50, 51α έως το 51, της οποίας οι κορυφές εξασφαλίζονται από σταθερά σημεία και οι γεωγραφικές συντεταγμένες των κορυφών είναι γραμμένες στο τέλος του διαγράμματος.

β) Για λόγους συγκοινωνίας, εξωραϊστικούς και λοιπούς κοινωφελείς σκοπούς την οριογραμμή της Παραλίας με συνεχή κίτρινη πολυγωνική γραμμή από το σημείο 48', 48α', 49α', 49β', 49', 50α', 50', 51α' έως το 51' της οποίας οι κορυφές εξασφαλίζονται από σταθερά σημεία και οι γεωγραφικές συντεταγμένες των κορυφών είναι γραμμένες στο τέλος του σχεδίου. Το πλάτος της παραλίας καθορίζεται σταθερό στα 10 μέτρα.

Τρίπολη, 6 Ιουλίου 2000

Ο Πρόεδρος
ΠΑΝΑΓΙΩΤΗΣ Ν. ΣΚΙΑΔΑΣ

Τα Μέλη
ΔΗΜΗΤΡΗΣ ΠΑΠΑΔΟΠΟΥΛΟΣ
ΝΙΚΟΛΑΟΣ ΑΛΕΒΙΖΟΣ

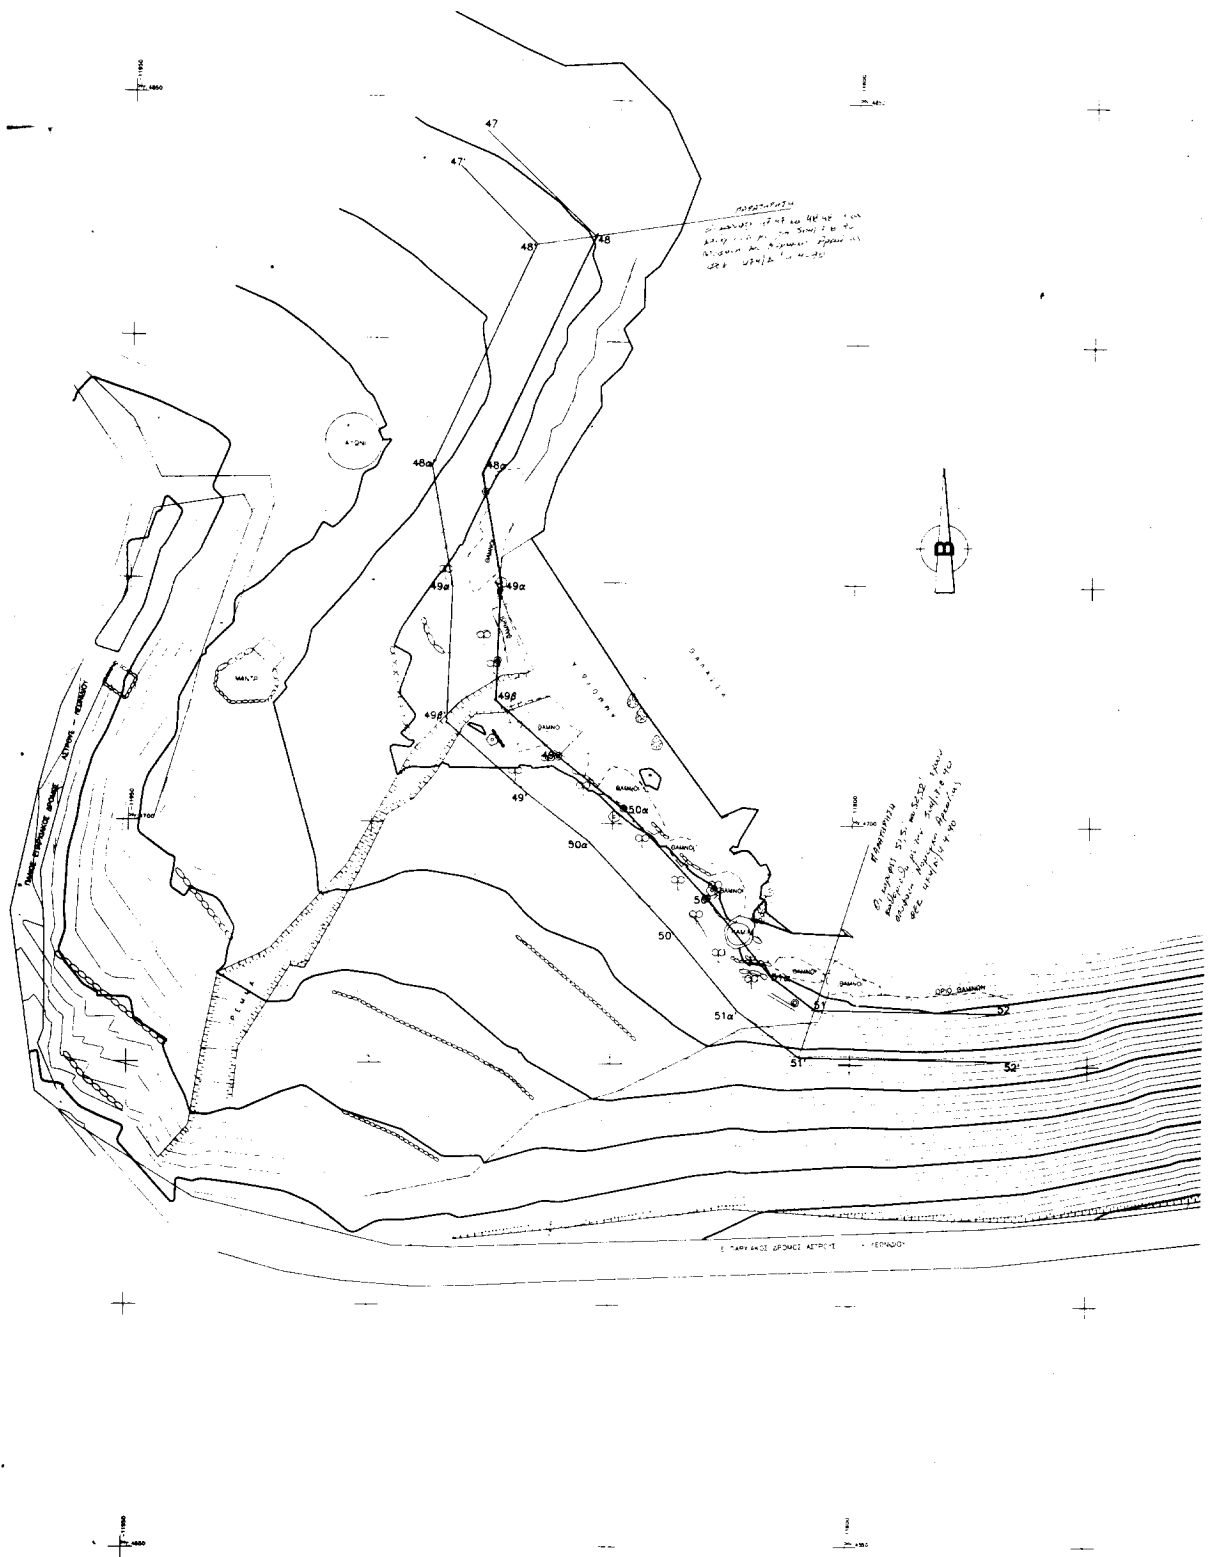

ΥΠΟΜΝΗΜΑ ΕΠΙΤΡΟΠΗΣ

1. Η ΕΠΙΤΡΟΠΗ ΕΞΕΛΕΞΕ ΤΑ ΜΕΛΗ ΤΗΣ ΕΠΙΤΡΟΠΗΣ ΤΗΣ 06-07-2000
ΕΠΙΜΕΛΕΤΕ ΤΗΝ ΕΚΔΟΣΗ ΤΟΥ ΣΧΕΔΙΟΥ ΚΑΙ ΤΗΝ ΕΚΔΟΣΗ ΤΗΣ
ΣΕΛΕΝΗΣ ΤΗΣ 12-12-00
2. Η ΕΠΙΤΡΟΠΗ ΕΞΕΛΕΞΕ ΤΑ ΜΕΛΗ ΤΗΣ ΕΠΙΤΡΟΠΗΣ ΤΗΣ 06-07-2000
ΕΠΙΜΕΛΕΤΕ ΤΗΝ ΕΚΔΟΣΗ ΤΟΥ ΣΧΕΔΙΟΥ ΚΑΙ ΤΗΝ ΕΚΔΟΣΗ ΤΗΣ
ΣΕΛΕΝΗΣ ΤΗΣ 12-12-00
ΕΠΙΤΡΟΠΗ
ΠΑΝΑΓΙΩΤΗΣ Ν. ΣΕΛΙΑΣ
ΕΠΙΜΕΛΕΤΕ ΤΗΣ

ΕΠΙΤΡΟΠΗ
ΠΑΝΑΓΙΩΤΗΣ Ν. ΣΕΛΙΑΣ
ΕΠΙΜΕΛΕΤΕ ΤΗΣ

ΠΑΡΑΤΗΡΗΣΗ:

ΟΙ ΚΟΡΥΦΕΣ 47,47' 48,48' 51,51' 52,52' ΕΧΟΥΝ
ΚΑΘΟΡΙΣΘΕΙ ΜΕ ΤΗΝ 504/13-8-1990 ΑΠΟΦΑΣΗ ΤΟΥ
ΝΟΜΑΡΧΗ ΑΡΚΑΔΙΑΣ Φ.Ε.Κ. 474/8/4-9-1990.

ΣΥΝΤΕΤΑΓΜΕΝΕΣ ΚΟΡΥΦΕΣ					
ΑΙΓΙΑΛΟΣ			ΠΑΡΑΛΙΑ		
Α.Κ.	Χ	Ψ	Α.Κ.	Χ	Ψ
48α	-11877,837	4772,456	48α	-11888,246	4773,804
49α	-11873,713	4749,768	49α	-11883,743	4749,032
49β	-11874,535	4725,112	49β	-11884,689	4720,666
49	-11861,470	4713,838	49	-11868,004	4706,267
50α	-11847,728	4703,209	50α	-11854,986	4696,33
50	-11830,167	4684,682	50	-11837,64	4678,03
51α	-11816,50	4668,36	51α	-11823,45	4661,09

ΤΟΠΟΓΡΑΦΙΚΟ ΔΙΑΓΡΑΜΜΑ
ΕΠΑΝΑΚΑΘΟΡΙΣΜΟΥ ΟΡΙΩΝ ΑΙΓΙΑΛΟΥ ΚΑΙ ΠΑΡΑΛΙΑΣ
ΘΕΣΗ "ΤΣΕΡΦΟ" ΔΗΜΟΥ ΑΠΟΛΛΩΝΟΣ ΕΠΑΡΧΙΑΣ ΚΥΝΟΥΡΙΑΣ

ΚΛΙΜΑΞ 1:500

ΙΣΟΔΙΑΣΤΑΣΗ 1.00μ

ΕΓΚΛΗΤΟ ΤΥΠΟΓΡΑΦΕΙΟ
ΓΙΑ ΤΥΠΩΣΗ ΚΑΙ ΕΚΔΟΣΗ ΣΤΟ ΔΙΑΓΡΑΜΜΑ
ΕΓΚΛΗΤΟ ΤΥΠΟΓΡΑΦΕΙΟ

ΕΙΣΑΓΓΗ: ΚΡΑΤΙΚΟ ΤΡΙΓΩΝΟΜΕΤΡΙΚΟ ΔΙΚΤΥΟ Γ.Υ.Σ

ΦΥΛΛΟ ΧΑΡΤΟΥ: ΛΕΩΝΙΔΙΟΥ

 $\phi = 37.15'$ $\lambda = -0.45'$ 

ΑΣΤΡΟΣ ΙΟΥΝΙΟΣ 2000

Ο ΣΥΝΤΑΞΑΣ ΜΗΧΑΝΙΚΟΣ

ΥΠΟΜΝΗΜΑ

ΕΠΙΤΡΟΠΗ
ΠΑΝΑΓΙΩΤΗΣ Ν. ΣΕΛΙΑΣ
ΕΠΙΜΕΛΕΤΕ ΤΗΣ

ΕΠΙΤΡΟΠΗ
ΠΑΝΑΓΙΩΤΗΣ Ν. ΣΕΛΙΑΣ
ΕΠΙΜΕΛΕΤΕ ΤΗΣ

Αριθ. 1141

(2)

Τροποποίηση του εγκεκριμένου ρυμοτομικού σχεδίου της πόλης του Άργους Ορεστικού Ν. Καστοριάς με τον χαρακτηρισμό ως πρασίνου του Ο.Τ. 6α και διαπλάτυνση των οδών, που το περιβάλλουν.

Ο ΓΕΝΙΚΟΣ ΓΡΑΜΜΑΤΕΑΣ
ΠΕΡΙΦΕΡΕΙΑΣ ΔΥΤΙΚΗΣ ΜΑΚΕΔΟΝΙΑΣ

Έχοντας υπόψη :

1. Τις διατάξεις των άρθρων 3, 9, 11 & 70 του Ν.Δ. της 17.7.23 (Α' 223) περί «σχεδίων, κωμών, κ.λ.π.», όπως μεταγενέστερα τροποποιήθηκαν και συμπληρώθηκαν.

2. Το Ν. 3200/55, άρθρο 8 περί «διοικητικής αποκεντρώσεως».

3. Το Ν. 1577/85 (ΦΕΚ 210 Α/18.12.86) περί «Γενικού Οικοδομικού Κανονισμού», όπως αυτός τροποποιήθηκε με το Ν. 2831/2000 (ΦΕΚ 140 Α/13.6.2000) και ειδικότερα το άρθρο 29 αυτού.

4. Το Ν. 2503/97 (ΦΕΚ 107 Α/30.5.97) περί «Διοίκησης, οργάνωσης, στελέχωσης της Περιφέρειας, ρύθμιση θεμάτων για την Τοπική Αυτοδιοίκηση και άλλων διατάξεων».

5. Το Ν. 2690/99 (ΦΕΚ 45 Α/9.3.99) περί «Κύρωσης του κώδικα διοικητικής διαδικασίας και άλλων διατάξεων».

6. Το Β.Δ. 14.8.50 (ΦΕΚ 192 Δ/31.8.50) έγκρισης του σχεδίου πόλης Άργους Ορεστικού, όπως τροποποιήθηκε με το Β.Δ. 15.8.63 (ΦΕΚ 137 Δ/4.2.63) και αναθεωρήθηκε με τη με αριθμό ΚΟ/ΟΙΚ. 407/9.3.89 απόφαση Νομάρχη Καστοριάς.

7. Τις υπ' αριθμ. 110/98 απόφαση Δημοτικού Συμβουλίου Άργους Ορεστικού και 154/99 απόφαση του Δημοτικού Συμβουλίου Ορεστίδος.

8. Το υπ' αριθμ. 1681/11.7.2000 έγγραφο της Δ.Τ.Υ. / Τμήμα Πολεοδομίας, Χωροταξίας & Οικισμού της Ν.Α. Καστοριάς.

9. Τη θετική γνωμοδότηση της 11ης Συνεδρίασης / θέμα 5ο στις 26.10.2000 του Περιφερειακού Συμβουλίου ΧΟΠ (Π.Σ.ΧΟΠ) Περιφέρειας Δυτικής Μακεδονίας.

10. Επειδή με την προτεινόμενη τροποποίηση ρυμοτομικού σχεδίου της πόλης του Άργους Ορεστικού, έχουμε αύξηση του κοινοχρήστου χώρου και μάλιστα στο κέντρο της πόλης, περιοχή που δεν υπάρχουν επαρκείς κοινόχρηστοι χώροι, η αύξηση δε του πλάτους των παρακειμένων οδών θα διευκολύνουν τις αυξημένες κινήσεις πεζών και οχημάτων. Το μέγεθος, το σχήμα και η διαμόρφωση του οικοδομικού τετραγώνου προσφέρονται για μια άρτια και λειτουργική οργάνωση του χώρου και θα έχει θετικά αποτελέσματα, όσον αφορά την ποιότητα ζωής των κατοίκων.

11. Το γεγονός ότι με την απόφαση αυτή δεν προκαλείται δαπάνη σε βάρος του προϋπολογισμού του Δημοσίου και του Δήμου Ορεστίδος Ν. Καστοριάς, αποφασίζουμε:

Εγκρίνουμε την τροποποίηση του εγκεκριμένου ρυμοτομικού σχεδίου της πόλεως Άργους Ορεστικού Ν. Καστοριάς με τον χαρακτηρισμό ως πρασίνου του οικοδομικού τετραγώνου και διαπλάτυνση των οδών που το περιβάλλουν, όπως φαίνεται στα σχετικά πρωτότυπα διαγράμματα σε κλίμακα 1:500, τα θεωρημένα από τον Δήμαρχο Δήμου Ορεστίδος και από τη Διεύθυνση ΠΕ.ΧΩ. Δυτικής Μακεδονίας.

Η ισχύς της παρούσας άρχεται από τη δημοσίευσή της στην Εφημερίδα της Κυβερνήσεως.

Κοζάνη, 3 Νοεμβρίου 2000

Ο Γενικός Γραμματέας κ.α.α.
Ο Γενικός Διευθυντής
ΧΡΗΣΤΟΣ ΝΑΤΟΣ

1. Εμπειρολογος λανθων
 2. Μυστη φησιν κατ' Ηγερσλινων Κορναρος
 3. Γυναικιν (Εσπριος)
 4. Ημπερολογος Εσπριος
 5. Δοκοντες Μυστη κατ' Κορναρος
 6. κατ' Μυστη Εσπριου κατ' κατ' Μυστη Εσπριου
 7. εσπρι. Εσπριος Εσπριος
 8. Εσπριος Εσπριος
 9. Εσπριος Εσπριος
 10. Εσπριος Εσπριος

Αριθ. 1142

(3)

Τροποποίηση του εγκεκριμένου ρυμοτομικού σχεδίου της πόλης των Σερβίων Ν. Κοζάνης στο Ο.Τ. 39 με την μετατόπιση - αλλαγή θέσης οδού.

Ο ΓΕΝΙΚΟΣ ΓΡΑΜΜΑΤΕΑΣ
ΠΕΡΙΦΕΡΕΙΑΣ ΔΥΤΙΚΗΣ ΜΑΚΕΔΟΝΙΑΣ

Έχοντας υπόψη :

1. Τις διατάξεις των άρθρων 3, 9, 11 & 70 του Ν.Δ. της 17.7.23 (Α' 223) περί «σχεδίων πόλεων, κωμών, κ.λ.π.», όπως μεταγενέστερα τροποποιήθηκαν και συμπληρώθηκαν.

2. Το Ν. 3200/55, άρθρο 8 περί «διοικητικής αποκεντρώσεως».

3. Το Ν. 1577/85 (ΦΕΚ 210 Α/18.12.86) περί «Γενικού Οικοδομικού Κανονισμού», όπως αυτός τροποποιήθηκε με το Ν. 2831/2000 (ΦΕΚ 140 Α'/13.6.2000) και ειδικότερα το άρθρο 29 αυτού.

4. Το Ν. 2503/97 (ΦΕΚ 107 Α/30.5.97) περί «Διοίκησης, οργάνωσης, στελέχωσης της Περιφέρειας, ρύθμιση θεμάτων για την Τοπική Αυτοδιοίκηση και άλλων διατάξεων».

5. Το Ν. 2690/99 (ΦΕΚ 45 Α/9.3.99) περί «Κύρωσης του κώδικα διοικητικής διαδικασίας και άλλων διατάξεων».

6. Τη με αριθμό 238/92 (ΦΕΚ 1457Δ/15.12.93) απόφαση Νομάρχης Κοζάνης για αναθεώρηση ρυμοτομικού σχεδίου Σερβίων.

7. Τις με αριθμ. 185/99 και 209/99 αποφάσεις του Δημοτικού Συμβουλίου Σερβίων για αναθεώρηση ρυμοτομικού σχεδίου Σερβίων.

8. Το υπ' αριθμ. 4059/19.7.2000 έγγραφο της Δ.Τ.Υ. / Τμήμα Πολεοδομίας Ν.Α. Κοζάνης.

9. Τη θετική γνωμοδότηση της 11ης Συνεδρίασης / θέμα 6ο στις 26.10.2000 του Περιφερειακού Συμβουλίου ΧΟΠ (Π.Σ.ΧΟΠ) Περιφέρειας Δυτικής Μακεδονίας.

10. Επειδή, όπως εμφανίζεται στο τοπογραφικό διάγραμμα, που συνοδεύει τη γνωμοδότηση του Δημοτικού Συμβουλίου Σερβίων δεν προκύπτει μείωση κοινοχρήστου χώρου, αλλά απεναντίας αύξηση και επειδή ο λόγος δημιουργίας του υπόψη δρόμου - ο οποίος ρυμοτομεί νέα οικοδομή - ήταν η εξυπηρέτηση τυφλής ιδιοκτησίας, λόγος που έπαψε πλέον να υφίσταται και επί πλέον ο νεοδημιουργούμενος δρόμος δεν θίγει άλλη ιδιοκτησία, αλλά την ίδια, είναι αναγκαία η μετατόπιση - αλλαγή θέσης της οδού.

11. Το γεγονός, ότι με την απόφαση αυτή δεν προκαλείται δαπάνη σε βάρος του προϋπολογισμού του Δημοσίου και του Δήμου Σερβίων, αποφασίζουμε:

Εγκρίνουμε την τροποποίηση του εγκεκριμένου ρυμοτομικού σχεδίου της πόλεως Σερβίων Ν. Κοζάνης, με την μετατόπιση - αλλαγή θέσης οδού στο Ο.Τ. 39, όπως φαίνεται στα σχετικά πρωτότυπα διαγράμματα σε κλίμακα 1:500, τα θεωρημένα από τον Προϊστάμενο της Τ.Υ.Δ. Κοζάνης και από τη Διεύθυνση ΠΕ.ΧΩ. Δυτικής Μακεδονίας.

Η ισχύς της παρούσης άρχεται από τη δημοσίευσή της στην Εφημερίδα της Κυβερνήσεως.

Κοζάνη, 3 Νοεμβρίου 2000

Ο Γενικός Γραμματέας κ.α.α.

Ο Γενικός Διευθυντής

ΧΡΗΣΤΟΣ ΝΑΤΟΣ

