



04008811412000008



7821

ΕΦΗΜΕΡΙΣ ΤΗΣ ΚΥΒΕΡΝΗΣΕΩΣ

ΤΗΣ ΕΛΛΗΝΙΚΗΣ ΔΗΜΟΚΡΑΤΙΑΣ

ΤΕΥΧΟΣ ΤΕΤΑΡΤΟ

Αρ. Φύλλου 881

14 Δεκεμβρίου 2000

ΠΕΡΙΕΧΟΜΕΝΑ

ΑΠΟΦΑΣΕΙΣ

- Τροποποίηση εγκεκριμένου Ρ.Σ. στο ΟΤ 143Α του Δήμου Υμηττού..... 1
- Τροποποίηση εγκεκριμένου ρυμοτομικού σχεδίου του Δήμου Σπάτων στο ΟΤ 82 με την έγκριση της οδού που το διασχίζει σταθερού πλάτους 5,00 μ. και συνδέει την οδό - προέκταση Ανδρούτσου με την οδό Θ. Κολοκοτρώνη και την δημιουργία κοινοχρήστου χώρου πρασίνου νότια της οδού στις ιδιοκτησίες 8, 9, 10, 11 (όπως φαίνεται στο συνημμένο τοπογραφικό διάγραμμα του Δήμου Σπάτων)..... 2
- Τροποποίηση του εγκεκριμένου ρυμοτομικού σχεδίου, στο ΟΤ 843 Δήμου Κηφισιάς περιοχής ΟΥΛΕΝ (Ν. Αττικής με μετατόπιση οικοδομικών ρυμοτομικών γραμμών των οδών Χελιδονούς και Αιολίας και δημιουργία κοινοχρήστου χώρου εντός του ΟΤ 843. . 3

ΑΠΟΦΑΣΕΙΣ

Αριθ. οικ. 2318/Φ. Τροποπ/2000

(1)

Τροποποίηση εγκεκριμένου Ρ.Σ. στο ΟΤ 143Α του Δήμου Υμηττού.

Ο ΓΕΝΙΚΟΣ ΓΡΑΜΜΑΤΕΑΣ
ΠΕΡΙΦΕΡΕΙΑΣ ΑΤΤΙΚΗΣ

Έχοντας υπόψη:

1. Το Ν. 2503/97(ΦΕΚ 107Α'/30.5.97)»Δίοικηση, Οργάνωση, Στελέχωση της Περιφέρειας κ.λπ».

2. Την με αρ. πρωτ. οικ. 11383/20.3.2000 απόφαση του Γεν. Γραμ. Περιφέρειας Αττικής για την συγκρότηση Περ/κού Συμβουλίου Χωροταξίας Οικισμού και Περιβάλλοντος.

3. Τις διατάξεις του άρθρου 154 και 161 του από 14.7.99 Π.Δ/τος «κώδικας βασικής Πολεοδομικής Νομοθεσίας»(Δ' 580/1999).

4. Τα (Ν. 2831/2000 άρθρο 29 ΦΕΚ 140Α'/13.6.2000) περί μεταβίβασης αρμοδιοτήτων για τροποποίηση ρυμοτομικών σχεδίων στον οικείο Γενικό Γραμματέα Περιφέρειας.

5. Την 76/97 απόφαση του Δ.Σ. του Δήμου Υμηττού.

6. Την γνωμοδότηση του Περιφερειακού Συμβουλίου Χωροταξίας Οικισμού και Περιβάλλοντος που διατυπώθηκε στην 8η πράξη της 11ης συνεδρίασης της 17.10.2000.

Το γεγονός ότι από τις διατάξεις αυτής της απόφασης δεν προκαλούνται δαπάνες σε βάρος του κρατικού προϋπολογισμού ή του Δήμου Υμηττού, αποφασίζουμε:

Εγκρίνεται η τροποποίηση του εγκεκριμένου Ρ.Σ του Δήμου Υμηττού στο ΟΤ 143Α με κατάργηση της πρασίας επί της οδού Καραμπάτη και χαρακτηρισμό του χώρου για ανέγερση νηπιαγωγείου.

Η ισχύς της παρούσης απόφασης αρχίζει από τη δημοσίευση της στην εφημερίδα της Κυβερνήσεως .

Αθήνα, 16 Νοεμβρίου 2000

Ο Γενικός Γραμματέας Περιφέρειας
Μ. ΚΥΡΙΑΚΙΔΗΣ

ΝΟΜΑΡΧΙΑ ΑΘΗΝΩΝ
Δ/ΝΣΗ ΣΧΕΔΙΑΣΜΟΥ & ΕΦΑΡΜΟΓΩΝ
ΠΟΛΕΟΔΟΜΙΑΣ & ΠΕΡΙΒΑΛΛΟΝΤΟΣ


ΤΜΗΜΑ ΠΟΛΕΟΔΟΜΙΚΟΥ ΣΧΕΔΙΑΣΜΟΥ

ΟΡΟΙ ΔΟΜ
ΛΟΦΟΣ ΓΕΦ
Ρυμ. Διάταγ.

Πρ

$\Pi = 10 \text{ m}$
 $E = 200 \text{ m}^2$ 1ε

Σ Δ. 1.4
Μέγιστο Υψος
Γ.Ο.Κ. 85

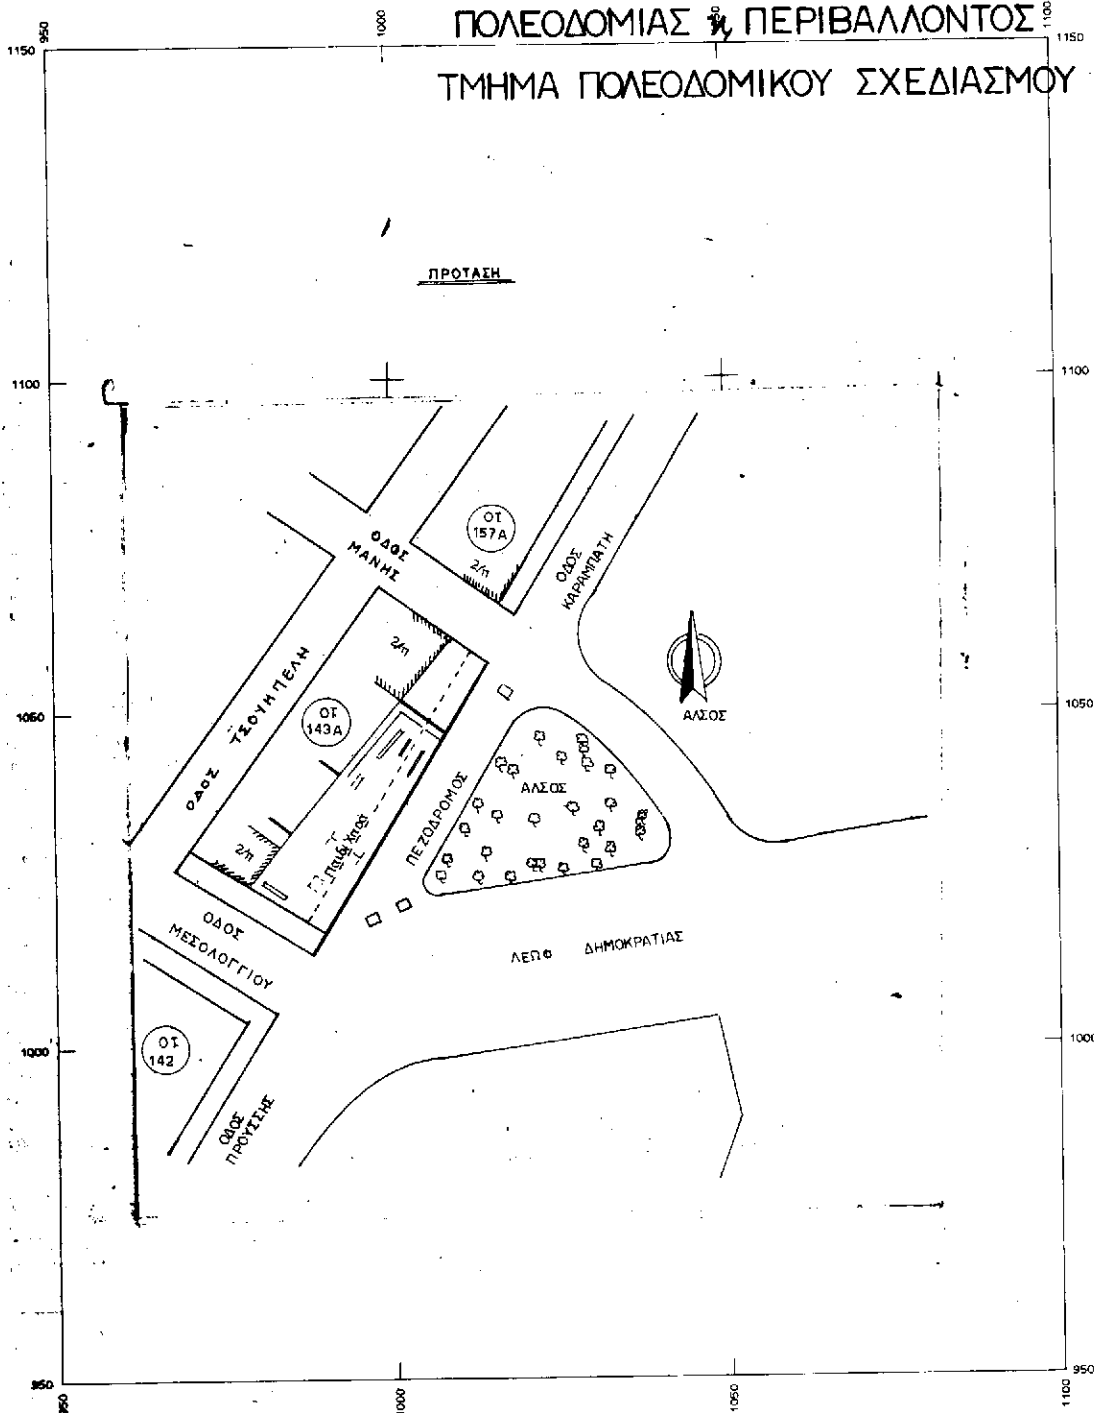

ΚΑΙΜΑΚΑ
1:500

Αριθ. οικ. 2300/Φ. Τροποπ/2000

(2)

Τροποποίηση εγκεκριμένου ρυμοτομικού σχεδίου του Δήμου Σπάτων στο ΟΤ 82 με την έγκριση της οδού που το διασχίζει σταθερού πλάτους 5,00 μ. και συνδέει την οδό - προέκταση Ανδρούτσου με την οδό Θ. Κολοκοτρώνη και την δημιουργία κοινοχρήστου χώρου πρασίνου νότια της οδού στις ιδιοκτησίες 8, 9, 10, 11 (όπως φαίνεται στο συνημμένο τοπογραφικό διάγραμμα του Δήμου Σπάτων).

Ο ΓΕΝΙΚΟΣ ΓΡΑΜΜΑΤΕΑΣ
ΠΕΡΙΦΕΡΕΙΑΣ ΑΤΤΙΚΗΣ

Έχοντας υπ' όψη:

1. Το Ν. 2503/97(ΦΕΚ 107Α'/30.5.97) «Διοίκηση, Οργάνωση, Στελέχωση της Περιφέρειας κ.λ.π.».

2. Την με αρ. πρωτ. οικ. 11383/20.3.2000 Απόφαση του Γενικού Γραμματέα Περιφέρειας Αττικής για την συγκρότηση Περ/κού Συμβουλίου Χωροταξίας Οικισμού και Περιβάλλοντος.

3. Τις διατάξεις των άρθρων 154 και 161 του από 14.7.1999 Π.Δ/τος «κώδικας βασικής Πολεοδομικής Νομοθεσίας» (Δ' 580/1999).

4. Τον Ν. 2831/2000 άρθρο 29 ΦΕΚ 140Α'/13.6.2000 περί μεταβίβασης αρμοδιοτήτων για τροποποίηση ρυμοτομικών σχεδίων στον οικείο Γεν. Γραμ. Περιφέρειας.

5. Τις 85/98, 89/99 και 43/2000 Αποφάσεις του Δημοτικού Συμβουλίου του Δήμου Σπάτων.

6. Τη γνωμοδότηση του Περιφερειακού Συμβουλίου Χωροταξίας Οικισμού και Περιβάλλοντος που διατυπώθηκε στην 3η πράξη της 11ης συνεδρίας της 17.10.2000, αποφασίζουμε:


1) Εγκρίνεται η τροποποίηση του εγκεκριμένου ρυμοτομικού σχεδίου του Δήμου Σπάτων στο ΟΤ 82 α) με την έγκριση της οδού που το διασχίζει σταθερού πλάτους 5,00μ. και συνδέει την οδό - προέκταση Ανδρούτσου με την οδό Θ. Κολοκοτρώνη και β) την δημιουργία κοινοχρήστου χώρου πρασίνου νότια της οδού στις ιδιοκτησίες 8, 9, 10, 11 (όπως φαίνεται στο συνημμένο τοπογραφικό διάγραμμα του σε κλίμακα 1/500 που συνοδεύει την παρούσα.

2) Απο τις διατάξεις αυτής της απόφασης δεν προκαλείται δαπάνη σε βάρος του κρατικού προϋπολογισμού.

3) Η ισχύς της παρούσης απόφασης αρχίζει από την δημοσίευση της στην εφημερίδα της Κυβερνήσεως.

Αθήνα, 15 Νοεμβρίου 2000

Ο Γενικός Γραμματέας Περιφέρειας
Μ. ΚΥΡΙΑΚΙΔΗΣ

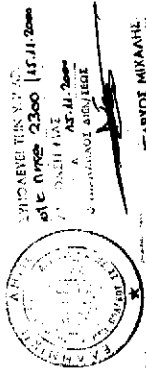

ΕΛΛΗΝΙΚΗ ΔΗΜΟΚΡΑΤΙΑ
ΥΠΟΥΡΓΕΙΟ ΕΣΩΤΕΡΙΚΩΝ
ΓΡΑΦΕΙΟ ΜΕΤΑΤΡΟΠΩΝ

ΠΡΟΤΑΣΗ ΤΡΟΠΟΠΟΙΗΣΗΣ ΕΓΚ. ΡΥΜ. ΣΧΕΔΙΟΥ ΣΠΑΤΩΝ ΣΤΟ Ο.Τ. 82 (Εγκριση Οδού, Κ.Χ.)

ΟΡΘΟΔΟΜΗΣΗ
ΑΠΛΑ 22-12-1934 (Φ.Ε.Κ. 426/ΑΥ934)
162002 Π-104
Σ.Δ. Φ.Ε.Κ. 105/ΑΥ979 ΚΑΙ Φ.Ε.Κ. 150/ΑΥ 4. 99
ΠΡΟ. Γ.Ο.Κ. 1985 ΣΥΣΤΗΜΑ ΚΑΛΥΨΗ ΑΦΘΟ 76
Γ.Ο.Κ. 1973
ΕΣΥΣ Γ.Ο.Κ. 1985
ΕΚΤΕΛΗ ΑΕΡΟΠΟΡΑΣ

ΚΤΗΜΑΤΟΛΟΓΙΚΟΣ ΠΙΝΑΚΑΣ

Α/Α Ο.Τ. ΟΝΟΜΑΤΕΠΩΝΥΜΟ ΙΔΙΟΤ. ΕΜΒΛΑΘΟΝ ΤΡΟΠΟΠΟΙΗΣΗΣ


Α/Α	Ο.Τ.	ΟΝΟΜΑΤΕΠΩΝΥΜΟ ΙΔΙΟΤ.	ΕΜΒΛΑΘΟΝ	ΤΡΟΠΟΠΟΙΗΣΗΣ
2	82	ΤΣΙΛΙΝΑΣ ΧΑΡΔΑΛΗΣ	> 200	ΟΧΙ
3	82	ΜΑΚΡΟΥΔΗΣ ΓΕΩΡΓΙΟΣ	> 200	ΝΑΙ
4	82	ΔΙΑΜΑΝΤΙΣ ΤΣΙΛΙΝΑΣ	> 200	ΝΑΙ
5	82	ΓΑΒΡΙΗΛ ΒΑΝΔΟΥ ΑΓΓΕΛΟΣ	> 200	ΝΑΙ
6	82	ΛΕΩΝΙΔΑΣ ΕΥΑΓΓΕΛΙΔΗΣ	> 200	ΝΑΙ
7	82	ΤΣΙΛΙΝΑΣ ΧΑΡΔΑΛΗΣ	> 200	ΝΑΙ
8	82	ΜΑΚΡΟΥΔΗΣ ΓΕΩΡΓΙΟΣ	145,50	ΟΧΙ
9	82	ΚΛΕΟΝΟΜΟΥΣ ΚΩΝΣΤΑΝΤΙΝΟΣ	82,5	ΟΧΙ
10	82	ΣΤΑΥΡΟΥΔΗΣ ΔΗΜΗΤΡΙΟΣ	145,5	ΟΧΙ
11	82	ΚΑΡΔΑΛΗΣ ΧΡ. ΔΗΜΗΤΡΙΟΣ	65,92	ΟΧΙ
12	82	ΤΣΙΛΙΝΑΣ ΧΑΡΔΑΛΗΣ	> 200	ΝΑΙ
13	82	ΑΓΓΕΛΙΔΗΣ ΑΝΔΡΕΑΣ	> 200	ΟΧΙ
14	82	ΑΓΓΕΛΙΔΗΣ ΤΑΣΙΟΥΛΟΣ	> 200	ΟΧΙ

ΔΕΙΚΤΟΝ ΟΤΙ ΠΡΟΣ ΤΟΥΣ ΟΡΟΥΣ ΔΟΜΗΣΗΣ ΚΑΙ ΤΗΣ ΡΥΘΜΙΣΤΙΚΗΣ ΚΑΙ ΟΡΘΟΔΟΜΗΣΗΣ ΤΡΑΜΕΣΗΣ Η ΑΡΧΑΙΑ ΜΕΧΑΝΙΚΗ

ΚΑΤΕΥΘΥΝΣΗ ΜΕΤΕΩΡΟΛΟΓΙΟΥ
Ο ΑΝΑΓΡΑΦΟΣ ΣΠΑΤΩΝ ΠΡΕΣΒΕΥΕΙ ΟΤΙ ΤΟ ΠΛΑΝΟ ΕΚΔΑΙ ΑΥΤΟ ΠΟΥ ΑΝΑΓΡΑΦΕΤΕ ΚΑΙ ΣΥΜΦΩΝΕΙ ΤΗΝ ΠΡΑΓΜΑΤΙΚΗΝ ΚΑΤΕΥΘΥΝΣΗΝ ΤΟΥ ΑΝΑΓΡΑΦΕΤΟΥ ΣΥΜΒΟΛΑΙΟΥ



ΑΝΤΙΜΕΤΩΠΙΣ ΤΟΥΝΤΑΣ

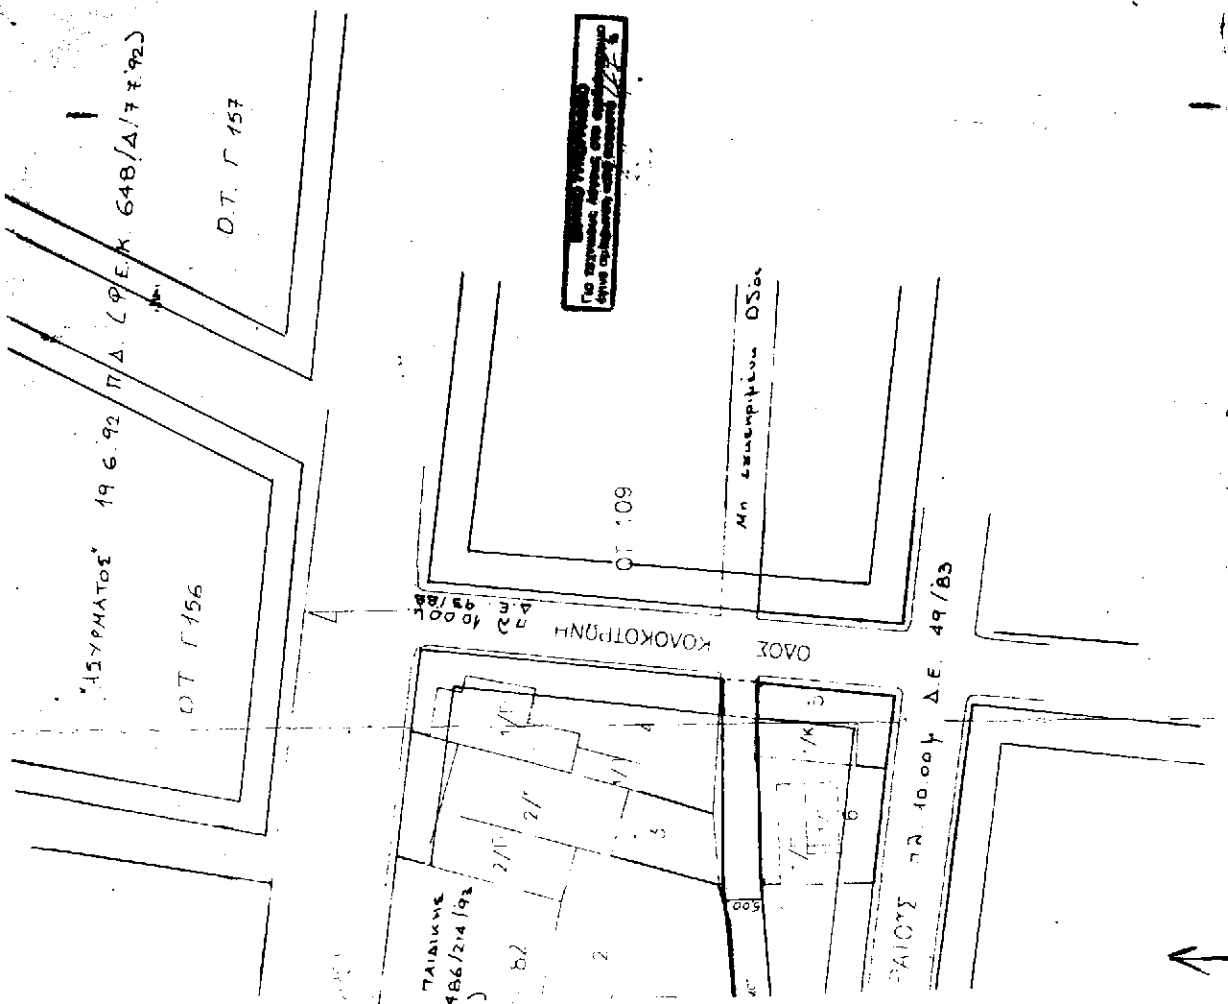

Αριθ. οικ. 2316/Φ. Τροποπ/2000

(3)

Τροποποίηση του εγκεκριμένου ρυμοτομικού σχεδίου, στο ΟΤ 843 Δήμου Κηφισιάς περιοχής ΟΥΛΕΝ (Ν. Αττικής με μετατόπιση οικοδομικών ρυμοτομικών γραμμών των οδών Χελιδονούς και Αιολίας και δημιουργία κοινοχρήστου χώρου εντός του ΟΤ 843.

Ο ΓΕΝΙΚΟΣ ΓΡΑΜΜΑΤΕΑΣ
ΠΕΡΙΦΕΡΕΙΑΣ ΑΤΤΙΚΗΣ

Έχοντας υπόψη:

1. Το Ν.2503/97(ΦΕΚ 107Α/30.5.97)» Διοικηση,Οργάνωση, Στελέχωση της Περιφέρειας κ.λπ».
2. Την με αρ. πρωτ. οικ. 11385/20.5.2000 απόφαση του Γενικού Γραμματέα Περιφέρειας Αττικής για την συγκρότηση Περι/κού Συμβουλίου Χωροταξίας Οικισμού και Περιβάλλοντος.
3. Τις διατάξεις των άρθρων 154 και 161 του από 14.7.1999 Π.Δ/τος «Κώδικας Βασικής Πολεοδομικής Νομοθεσίας»(Δ 580/1999).
4. Το (Ν. 2851/2000 άρθρο 29 ΦΕΚ 140Α/13.6.2000) Περί μεταβίβασης αρμοδιοτήτων για τροποποίηση ρυμοτομικών σχεδίων στον οικείο Γενικό Γραμματέα Περιφέρειας.

5. Τις 379/18.11.98 και 235/23.6.99 αποφάσεις του Δημοτικού Συμβουλίου του Δήμου Κηφισιάς.

6. Την γνωμοδότηση του Περιφερειακού Συμβουλίου Χωροταξίας Οικισμού και Περιβάλλοντος που διατυπώθηκε στην 9η πράξη της 11ης συνεδρίας της 17.10.2000.

7. Το γεγονός ότι από τις διατάξεις αυτής της απόφασης δεν προκαλείται δαπάνη σε βάρος του κρατικού προϋπολογισμού ή του προϋπολογισμού του Δήμου Κηφισιάς, αποφασίζουμε:

1. Εγκρίνεται η τροποποίηση του εγκεκριμένου ρυμοτομικού σχεδίου του Δήμου Κηφισιάς (Ν. Αττικής) στην περιοχή ΟΥΛΕΝ και ειδικότερα στο οικοδομικό τετράγωνο 843 με την μετατόπιση οικοδομικών ρυμοτομικών γραμμών,επί των οδών Χελιδονούς και Αιολίας, την έγκριση πεζόδρομου εντός του παραπάνω ΟΤ και μετατροπή τμήματος του σε χώρο πρασίνου - παιδικής χαράς όπως φαίνεται στο σχέδιο με κλίμακα 1/500 που συνοδεύει την παρούσα.

Αθήνα, 16 Νοεμβρίου 2000

Ο Γενικός Γραμματέας Περιφέρειας
Μ. ΚΥΡΙΑΚΙΔΗΣ

O.T. 843 (02)		DATE	BY	REMARKS
01 01	Βολαντα Καραντομα	✓		
01 02	Βολαντα Χερνικ	✓		
01 03	Βολαντα Ελφιν του Παντοφλου	✓		
01 04	Βολαντα Παντοφλου	✓		
01 05	Μαγειροσ Ανομοτρου	✓		
01 10	Μαγειροσ Ηλιας	✓		
01 11	Ευρωπαισ Αμερικανη +	✓		
01 12	Αστυνομοσ Κουμφο	✓		
02 01	Κοσμοσ Βολαντασ του Ευρωπαισ	✓		
02 02	Βολαντασ Παντοφλου	✓		
02 03	Ευρωπαισ Βολαντασ του Ανομοτρου	✓		
02 04	Ευρωπαισ Ηλιας	✓		
02 05	Ευρωπαισ Παντοφλου του Ανομοτρου	✓		
02 06	Ανομοτρου	✓		
02 07	Αστυνομοσ Κουμφο	✓		
02 08	Παντοφλου του Ευρωπαισ	✓		
02 09	Κουμφοσ Ηλιας	✓		

ΕΘΝΙΚΟ ΠΥΡΟΣΦΕΙΟ

