



7847

ΕΦΗΜΕΡΙΣ ΤΗΣ ΚΥΒΕΡΝΗΣΕΩΣ

ΤΗΣ ΕΛΛΗΝΙΚΗΣ ΔΗΜΟΚΡΑΤΙΑΣ

ΤΕΥΧΟΣ ΤΕΤΑΡΤΟ

Αρ. Φύλλου 885

15 Δεκεμβρίου 2000

ΠΕΡΙΕΧΟΜΕΝΑ

ΑΠΟΦΑΣΕΙΣ

Βεβαίωση της αυτοδίκαιης ανάκλησης της αναγκαστικής απαλλοτρίωσης που κηρύχθηκε με την 1920/9.8.1994 (ΦΕΚ 900/2.9.1994 τ.Δ') απόφαση Νομάρχη Αρκαδίας.	1
Αναγκαστική απαλλοτρίωση ακινήτων έκτασης 288 μ2 για την κατασκευή των δύο Πύργων των Γραμμών Μεταφοράς 150 KV «ΘΕΣΣΑΛΟΝΙΚΗ - ΚΙΛΚΙΣ» και «ΚΙΛΚΙΣ - ΣΕΡΡΕΣ» στο νομό Κιλκίς.	2
Αναγκαστική απαλλοτρίωση ακινήτων για την κατασκευή του ισόπεδου κόμβου Δροσερού με την Ε.Ο. υπ' αριθ. 2 Ξάνθης - Κομοτηνής στο νομό Ξάνθης.	3
Αναγκαστική απαλλοτρίωση ακινήτων για τη κατασκευή του έργου «Εμπλουτισμός Υπόγειου Υδροφορέα Λεκάνης Δυτικής Μεσσαράς» νομού Ηρακλείου.	4
Καθορισμός των ορίων του αιγιαλού - παραλίας και παλαιού αιγιαλού στην περιοχή Ποταμού "Πλατανιά" Δήμου Ρεθύμνης Ν. Ρεθύμνης.	5
Ανάκληση απόφασης για απαλλοτρίωση ιδιοκτησιών στο αγρ/μα Ξηροχωρίου.	6

ΑΠΟΦΑΣΕΙΣ

Αριθ. 1050247/5186/0010 (1)

Βεβαίωση της αυτοδίκαιης ανάκλησης της αναγκαστικής απαλλοτρίωσης που κηρύχθηκε με την 1920/9.8.1994 (ΦΕΚ 900/2.9.1994 τ.Δ') απόφαση Νομάρχη Αρκαδίας.

Ο ΥΠΟΥΡΓΟΣ ΟΙΚΟΝΟΜΙΚΩΝ

Έχοντας υπόψη:

- Τις διατάξεις των παραγρ. 1 και 4 του άρθρου 11 του Ν.Δ/τος 797/1971 "περί αναγκαστικών απαλλοτριώσεων", όπως ισχύουν.
- Την 1920/9.8.1994 (ΦΕΚ 900/2.9.1994 τ.Δ') απόφαση Νομάρχη Αρκαδίας, σχετικά με την κήρυξη αναγκαστικής απαλλοτρίωσης για τη κατασκευή του δρόμου Κυβερίου - Λεωνίδου στο τμήμα του παράκαμψη Ξηροπήγαδου ανακλήθηκε αυτοδίκαια ως προς ολόκληρη την έκταση εμβαδού 72.615 μ2 που βρίσκεται στο νομό Αρκαδίας και φαίνεται με κλίμακα 1:1000 στο από Μαρτίου 1987 κτηματολογικό διάγραμμα και στον αντίστοιχο κτηματολογικό πίνακα τα οποία έχει συντάξει ο Γιάννης Χατζηνικολάου και έχει θεωρήσει ο Διευθυντής της Διεύθυνσης Τεχνικών Υπηρεσιών νομού Αρκαδίας Γεώργιος Κωτσιώνης, γιατί δεν συντελέστηκε εμπρόθεσμα.

3. Το γεγονός ότι η απαλλοτρίωση αυτή δε συντελέσθηκε εμπρόθεσμα.

4. Το υπ' αριθ. 685/16.5.2000 έγγραφο της Κτηματικής Υπηρεσίας Αρκαδίας.

5. Τις διατάξεις του άρθρου 2 της αριθ. 1087903/1481/0006B/28.8.1997 (ΦΕΚ 779/29.8.1997) απόφασης του Υπουργού Οικονομικών, σχετικά με μεταβίβαση αρμοδιοτήτων του Υπουργού Οικονομικών στους Προϊσταμένους των Περιφερειακών Υπηρεσιών του ίδιου Υπουργείου πλην Γ.Λ.Κ. και Γ.Χ.Κ.

6. Την 1039386/441/A0006/21.4.2000 (ΦΕΚ 571/21.4.2000 τ.Β') κοινή απόφαση του Πρωθυπουργού και του Υπουργού Οικονομικών, σχετικά με ανάθεση αρμοδιοτήτων στους Υφυπουργούς Οικονομικών, βεβαιώνουμε:

Ότι η απαλλοτρίωση που κηρύχθηκε με την 1920/9.8.1994 (ΦΕΚ 900/2.9.1994 τ.Δ') απόφαση του Νομάρχη Αρκαδίας για τη κατασκευή του δρόμου Κυβερίου - Λεωνίδου στο τμήμα του παράκαμψη Ξηροπήγαδου ανακλήθηκε αυτοδίκαια ως προς ολόκληρη την έκταση εμβαδού 72.615 μ2 που βρίσκεται στο νομό Αρκαδίας και φαίνεται με κλίμακα 1:1000 στο από Μαρτίου 1987 κτηματολογικό διάγραμμα και στον αντίστοιχο κτηματολογικό πίνακα τα οποία έχει συντάξει ο Γιάννης Χατζηνικολάου και έχει θεωρήσει ο Διευθυντής της Διεύθυνσης Τεχνικών Υπηρεσιών νομού Αρκαδίας Γεώργιος Κωτσιώνης, γιατί δεν συντελέστηκε εμπρόθεσμα.

Η απόφαση αυτή να δημοσιευθεί στην Εφημερίδα της Κυβερνήσεως.

Αθήνα, 29 Νοεμβρίου 2000

Ο ΥΦΥΠΟΥΡΓΟΣ

ΑΠΟΣΤΟΛΟΣ ΦΩΤΙΑΔΗΣ

Αριθ. 1021138/1987/0010 (2)

Αναγκαστική απαλλοτρίωση ακινήτων έκτασης 288 μ2 για την κατασκευή των δύο Πύργων των Γραμμών Μεταφοράς 150 KV «ΘΕΣΣΑΛΟΝΙΚΗ - ΚΙΛΚΙΣ» και «ΚΙΛΚΙΣ - ΣΕΡΡΕΣ» στο νομό Κιλκίς.

Ο ΥΠΟΥΡΓΟΣ ΟΙΚΟΝΟΜΙΚΩΝ

Έχοντας υπόψη:

- Τις διατάξεις του Ν.Δ/τος 797/1971 "περί αναγκαστικών απαλλοτριώσεων" σε συνδυασμό με τις διατάξεις του

Β.Δ/τος 139/1971 "περί της αρμοδιότητος των νομαρχών προς κήρυξιν αναγκαστικών τίνων απαλλοτριώσεων", όπως ισχύουν.

2. Τις διατάξεις της παραγρ. 2 του άρθρου 4 του νόμου 1468/1950 "περί ιδρύσεως Δημοσίας Επιχειρήσεως Ηλεκτρισμού", όπως έχει τροποποιηθεί και συμπληρωθεί μεταγενέστερα, με τον Α.Ν. 1672/1951, που κυρώθηκε με το νόμο 2113/1952.

3. Τις διατάξεις του άρθρου 9 του α.ν. 1566/1950 "περί κυρώσεως της μετά του οίκου "EBASCO" συναφθείσης την 20ην Ιουλίου 1950 συμβάσεως κ.λ.π.", όπως έχουν κυρωθεί, τροποποιηθεί και συμπληρωθεί με το νόμο 1633/ 1951 και το β.δ. 28/1951 σε συνδυασμό με το π.δ.27/1996 "Συγχώνευση των Υπουργείων Τουρισμού, Βιομηχανίας, Ενέργειας και Τεχνολογίας και Εμπορίου στο Υπουργείο Ανάπτυξης".

4. Το υπ' αριθ. 114644/6.11.1998 έγγραφο του Υπουργείου Περιβάλλοντος, Χωροταξίας και Δημοσίων Έργων σύμφωνα με το οποίο δεν απαιτείται έγκριση περιβαλλοντικών όρων.

5. Την απόφαση του Διοικητικού Συμβουλίου της Δημοσίας Επιχειρήσεως Ηλεκτρισμού με αριθ. (ε. 612) 14 που ελήφθη κατά την αριθ. 2/26.1.1999 συνεδρίασή του.

6. Τις διατάξεις του άρθρου 2 της αριθ. 1087903/1481/0006B/28.8.97 (ΦΕΚ 779/29.8.97 τ.β') απόφασης του Υπουργού Οικονομικών, σχετικά με μεταβίβαση αρμοδιοτήτων του Υπουργού Οικονομικών στους Προϊσταμένους των Περιφερειακών Υπηρεσιών του ίδιου Υπουργείου πλην Γ.Λ.Κ. και Γ.Χ.Κ.

7. Την 1039386/441/A0006/21.4.2000 (ΦΕΚ 571/21.4.2000 τ.β') κοινή απόφαση του Πρωθυπουργού και του Υπουργού Οικονομικών, σχετικά με την ανάθεση αρμοδιοτήτων στους Υφυπουργούς Οικονομικών, αποφασίζουμε:

Κηρύσσουμε:

1. Για τη Γ.Μ. 150 KV "ΘΕΣΣΑΛΟΝΙΚΗ - ΚΙΛΚΙΣ"

Την αναγκαστική απαλλοτρίωση, έκτασης συνολικού εμβαδού 144 μ2 με τα συστατικά και παραρτήματά της, αποτελούμενη από (1) ένα τετράγωνο τεμάχιο εδάφους για την εγκατάσταση σ' αυτό χαλύβδινου πύργου μέσα στο νομό Κιλκίς.

Στο παραπάνω τεμάχιο εδάφους θα εγκατασταθεί ο Πύργος 108N.

2. Για τη Γ.Μ. 150 KV "ΚΙΛΚΙΣ - ΣΕΡΡΕΣ"

Την αναγκαστική απαλλοτρίωση, έκτασης συνολικού εμβαδού 144 μ2 με τα συστατικά και παραρτήματά της, αποτελούμενη από (1) ένα τετράγωνο τεμάχιο εδάφους για την εγκατάσταση σ' αυτό χαλύβδινου πύργου μέσα στο νομό Κιλκίς.

Στο παραπάνω τεμάχιο εδάφους θα εγκατασταθεί ο Πύργος 1N.

Οι ανωτέρω απαλλοτριούμενες εκτάσεις εικονίζονται στο αριθ. 31532/Ιούνιος 1988/Φύλλο 6Α κτηματολογικό διάγραμμα - πίνακα που συνέταξε η αρμόδια Υπηρεσία της ΔΕΗ και περιλαμβάνονται στη κτηματική περιοχή του Δήμου Κιλκίς στο νομό Κιλκίς.

Όλα τα παραπάνω κτηματολογικά στοιχεία έχει θεωρήσει ο Διευθυντής της Δ/νσης Ηλεκτροπαραγωγής του Υπουργείου Βιομηχανίας, Ενέργειας και Τεχνολογίας Ν. Καπαράκης, στις 11.2.1999.

Στις εκτάσεις που απαλλοτριώνονται προβάλλουν δικαιώματα κυριότητας οι Δήμος Κιλκίς και Αφοι Αλεξάνδρου Δεβρεντζίδη.

Οι ανωτέρω απαλλοτριώσεις κηρύσσονται υπέρ της Δημόσιας Επιχείρησης Ηλεκτρισμού και με δαπάνη της.

Η απόφαση αυτή να δημοσιευθεί στην Εφημερίδα της Κυβερνήσεως.

Αθίνα, 29 Νοεμβρίου 2000

Ο ΥΦΥΠΟΥΡΓΟΣ

ΑΠΟΣΤΟΛΟΣ ΦΩΤΙΑΔΗΣ

Αριθ. 1077588/8302/0010

(3)

Αναγκαστική απαλλοτρίωση ακινήτων για την κατασκευή του ισόπεδου κόμβου Δροσερού με την Ε.Ο. υπ' αριθ. 2 Ξάνθης - Κομοτηνής στο νομό Ξάνθης.

Ο ΥΠΟΥΡΓΟΣ ΟΙΚΟΝΟΜΙΚΩΝ

Έχοντας υπόψη:

1. Τις διατάξεις του Ν.Δ/τος 797/1971 "περί αναγκαστικών απαλλοτριώσεων" σε συνδυασμό με τις διατάξεις του Β.Δ/τος 139/1971 "περί της αρμοδιότητος των νομαρχών προς κήρυξιν αναγκαστικών τίνων απαλλοτριώσεων", όπως ισχύουν.

2. Τις διατάξεις του άρθρου 23 του από 25 Νοεμβρίου 1929 διατάγματος "περί κωδικοποίησεως των περί κατασκευής και συντηρήσεως οδών κειμένων διατάξεων".

3. Τις διατάξεις του άρθρου 1 του ν.653/1977 "περί υποχρεώσεως των παροδίων ιδιοκτητών δια την διάνοιξη Εθνικών οδών κ.λ.π.", όπως συμπληρώθηκαν με τις παρ.9 και 10 του άρθρου 62 του ν.947/1979 και την παρ.4 του άρθρου 9 του ν.960/1979, για την εκτέλεση των οποίων εκδόθηκε το π.δ.929/1979.

4. Τις διατάξεις του άρθρου 34 του ν.2040/1992.

5. Το υπ' αριθ. ΔΜΕΟ/δ/1954/22.12.1995 έγγραφο της Γ.Γ.Δ.Ε. Γεν. Δ/νση Συγκοιν. Έργων, Δ/νση Μελετών Έργων Οδοποιίας, Τμήμα Γεωλ. Εδαφ. & Περιβ. Μελετών (δ) του ΥΠΕΧΩΔΕ περί μη αναγκαιότητας έγκρισης περιβαλλοντικών όρων.

6. Τις διατάξεις του άρθρου 2 της αριθ. 1087903/1481/0006B/28.8.97 (ΦΕΚ 779/29.8.97 τ.β') απόφασης του Υπουργού Οικονομικών, σχετικά με μεταβίβαση αρμοδιοτήτων του Υπουργού Οικονομικών στους Προϊσταμένους των Περιφερειακών Υπηρεσιών του ίδιου Υπουργείου πλην Γ.Λ.Κ. και Γ.Χ.Κ.

7. Την 1039386/441/A0006/21.4.2000 (ΦΕΚ 571/21.4.2000 τ.β') κοινή απόφαση του Πρωθυπουργού και του Υπουργού Οικονομικών, σχετικά με ανάθεση αρμοδιοτήτων στους Υφυπουργούς Οικονομικών, αποφασίζουμε:

Κηρύσσουμε την αναγκαστική απαλλοτρίωση, για λόγους δημόσιας αφέλειας και ειδικότερα για τη κατασκευή του ισόπεδου κόμβου Δροσερού με την Ε.Ο. υπ' αριθ. 2 Ξάνθης - Κομοτηνής, έκτασης συνολικού εμβαδού 1.453,14 μ2 που βρίσκεται στο νομό Ξάνθης και εικονίζεται με κλίμακα 1:500 στο από 4.9.2000 κτηματολογικό διάγραμμα και στον αντίστοιχο κτηματολογικό πίνακα της Διεύθυνσης Δημοσίων Έργων, Τμήμα Συγκ/κών Έργων (Γραφείο Καβάλας) Περιφερείας Ανατολικής Μακεδονίας - Θράκης, τα οποία έχει συντάξει ο Μηνάς Δημητριάδης και έχει θεωρήσει ο Διευθυντής της εν λόγω Διεύθυνσης της Περιφέρειας Ανατολικής Μακεδονίας - Θράκης, Στυλιανός Στυλιάδης στις 4.9.2000.

Στην έκταση που απαλλοτρώνεται προβάλλουν δικαιώματα κυριότητας οι 1) Γκοντόλιας Αθανάσιος, 2) Γκουτμανίδης Ιωάννης, 3) Αθανασιάδης Ιωάννης & Σία κ.λ.π.

Στην έκταση που απαλλοτρώνεται δεν περιλαμβάνο-

νται οι εκτάσεις εκείνες οι οποίες στα κτηματολογικά στοιχεία φέρονται ότι ανήκουν στο Δημόσιο.

Η απαλλοτρίωση κηρύσσεται υπέρ του Δημοσίου και με δαπάνη: α) του Δημοσίου που θα αντιμετωπισθεί με δαπάνες του προγράμματος Δημοσίων Επενδύσεων, αρμοδιότητας Περιφέρειας Ανατολικής Μακεδονίας - Θράκης (αριθμός έργου 9931641/ΣΑΕ 031/2) και β) των παρόδιων ιδιοκτητών που ωφελούνται με τις προϋποθέσεις του νόμου, χαρακτηρίζεται δε ως κατεπείγουσα.

Η απόφαση αυτή να δημοσιευθεί στην Εφημερίδα της Κυβερνήσεως.

Αθήνα, 29 Νοεμβρίου 2000

Ο ΥΦΥΠΟΥΡΓΟΣ

ΑΠΟΣΤΟΛΟΣ ΦΩΤΙΑΔΗΣ

Αριθ. 1069435/7179/0010 (4)

Αναγκαστική απαλλοτρίωση ακινήτων για τη κατασκευή του έργου «Εμπλουτισμός Υπόγειου Υδροφορέα Λεκάνης Δυτικής Μεσσαράς» νομού Ηρακλείου.

Ο ΥΠΟΥΡΓΟΣ ΟΙΚΟΝΟΜΙΚΩΝ

Έχοντας υπόψη:

1. Τις διατάξεις του Ν.Δ/τος 797/1971 "περί αναγκαστικών απαλλοτριώσεων" σε συνδυασμό με τις διατάξεις του Β.Δ/τος 139/1971 "περί της αρμοδιότητος των νομαρχών προς κήρυξιν αναγκαστικών τίνων απαλλοτριώσεων", όπως ισχύουν.

2. Τις διατάξεις του άρθρου 33 του Ν/Δτος 3881/1958 "περί έργων εγγείων βελτιώσεων".

3. Τις διατάξεις του Π.Δ.30/1996 Κωδικοποίηση σε ενιαίο κείμενο νόμου με τίτλο "Κώδικας Νομαρχιακής Αυτοδιοίκησης" των ισχυουσών διατάξεων για τη Νομαρχιακή Αυτοδιοίκηση.

4. Τις διατάξεις του άρθρου 34 του ν.2040/1992.

5. Την Α.Π. 920/18.6.1999 απόφαση έγκρισης περιβαλλοντικών όρων.

6. Το αριθ. 1726/23.6.2000 έγγραφο της Δ/νσης Εγγείων Βελτιώσεων και Υδατικών Πόρων, Τμήμα Τ.Μ.Κ. της Νομαρχιακής Αυτοδιοίκησης Ηρακλείου.

7. Τις διατάξεις του άρθρου 2 της αριθ. 1087903/1481/0006B/28.8.97 (ΦΕΚ 779/29.8.97 τ.Β') απόφασης του Υπουργού Οικονομικών, σχετικά με μεταβίβαση αρμοδιότητων του Υπουργού Οικονομικών στους Προϊσταμένους των Περιφερειακών Υπηρεσιών του ίδιου Υπουργείου πλην Γ.Λ.Κ. και Γ.Χ.Κ.

8. Την 1039386/441/A0006/21.4.2000 (ΦΕΚ 571/21.4.2000 τ.Β') κοινή απόφαση του Πρωθυπουργού και του Υπουργού Οικονομικών, σχετικά με την ανάθεση αρμοδιοτήτων στους Υφυπουργούς Οικονομικών, αποφασίζουμε:

Κηρύσσουμε την αναγκαστική απαλλοτρίωση, για λόγους δημόσιας ωφέλειας και ειδικότερα για τη κατασκευή του έργου "Εμπλουτισμός Υπόγειου Υδροφορέα Λεκάνης Δυτικής Μεσσαράς", έκτασης συνολικού εμβαδού 8.215 μ² που βρίσκεται στο νομό Ηρακλείου και εικονίζεται με κλίμακα 1: 200 στο κτηματολογικό διάγραμμα και στον αντίστοιχο κτηματολογικό πίνακα της Διεύθυνσης Εγγείων Βελτιώσεων και Υδατικών Πόρων Τμήμα Τ.Μ.Κ. της Νομαρχιακής Αυτοδιοίκησης Ηρακλείου τα οποία έχει συντάξει ο Γεώργιος Χουλάκης και έχει θεωρήσει ο Προϊστάμενος του εν λόγω τμήματος Μηχ/κός Γεώργιος Κανδεράκης στις 23.6.2000.

Στην έκταση που απαλλοτριώνεται προβάλλουν δικαιώματα κυριότητας οι: 1) Χουστουλάκης Νικόλαος, 2) Τυράκη Αθηνά, 3) Κουλεντάκη - Μακράκη Γεωργία κ.λ.π.

Η απαλλοτρίωση κηρύσσεται υπέρ του Δημοσίου και με δαπάνη του Δημοσίου που θα αντιμετωπισθεί με δαπάνες του προγράμματος Δημοσίων Επενδύσεων ΣΑΕΠ 002/2 τροπ.00 έτους 1999 (αριθμός έργου Κ.Α. 9902500), χαρακτηρίζεται δε ως κατεπείγουσα.

Η απόφαση αυτή να δημοσιευθεί στην Εφημερίδα της Κυβερνήσεως.

Αθήνα, 29 Νοεμβρίου 2000

Ο ΥΦΥΠΟΥΡΓΟΣ

ΑΠΟΣΤΟΛΟΣ ΦΩΤΙΑΔΗΣ

Αριθ. 1102108/10274/B0010 (5)

Καθορισμός των ορίων του αιγιαλού - παραλίας και παλαιού αιγιαλού στην περιοχή Ποταμού «Πλατανιά» Δήμου Ρεθύμνης Ν. Ρεθύμνης.

Ο ΥΠΟΥΡΓΟΣ ΟΙΚΟΝΟΜΙΚΩΝ

Έχοντας υπόψη:

1. Τις διατάξεις του Π.Δ 551/88 "Οργάνωση Νομαρχιών - Οργάνωση Οικονομικών Υπηρεσιών" (ΦΕΚ 259 τ.Α'), όπως τροποποιήθηκε και ισχύει.

2. Τις διατάξεις του άρθρου 100 του Π.Δ 284/88 "περί Οργανισμού Υπουργείου Οικονομικών".

3. Τις διατάξεις του Ν.2218/1994 "περί ίδρυσης Νομαρχιακής Αυτοδιοίκησης κλπ (ΦΕΚ 90 τ.Α)', όπως τροποποιήθηκε συμπληρώθηκε και ισχύει.

4. Τις διατάξεις του άρθρου 14 του Ν.2399/96 «Υλοποίηση της εισοδηματικής πολιτικής έτους 1996 για μισθούς και συντάξεις και άλλες διατάξεις» (ΦΕΚ 90 τ.Α'), με το οποίο καταργήθηκαν οι θέσεις των Περιφερειακών Διευθυντών και οι αρμοδιότητές τους περιήλθαν στο Γενικό Γραμματέα Περιφέρειας.

5. Τις διατάξεις των παρ.2 και 6 του άρθρου 1 Ν.2503/97 διοίκηση Οργάνωση, Στελέχωση της Περιφέρειας, ρύθμιση θεμάτων για την Τοπική Αυτοδιοίκηση και άλλες διατάξεις (ΦΕΚ 107 τ.Α'), σύμφωνα με τις οποίες οι Περιφερειακές Υπηρεσίες του Υπουργείου Οικονομικών, που συγκροτούσαν την Περιφερειακή Διοίκηση του Νομού ή Νομαρχίας δεν υπήχθησαν στην ενιαία οργανική μονάδα της Περιφέρειας ούτε καταργήθηκαν, αλλά αποτελούν από 1.9.97 Υπηρεσίες του Υπουργείου Οικονομικών.

6. Το αριθ. 28979/31.7.97 έγγραφο της Δ/νσης Διοίκησης του Υπ. Εσωτερικών Δημ. Διοίκησης και Αποκέντρωσης, σύμφωνα με το οποίο οι αρμοδιότητες του Γενικού Γραμματέα της Περιφέρειας σε θέματα Υπηρεσιών του Υπ. Οικονομικών μεταφέρονται από 1.9.97 στον Υπουργό Οικονομικών.

7. Την υπ' αριθ. 1039386/441/A0006/21.4.2000 (ΦΕΚ 571 τ.Β'/21.4.2000) κοινή Απόφαση του Πρωθυπουργού και Υπουργού Οικονομικών "περί ανάθεσης αρμοδιοτήτων του Υπουργού Οικονομικών στους Υφυπουργούς Οικονομικών".

8. Την αριθ. 1043053/483/A0006/9.5.2000 (ΦΕΚ 622 Β'/10.5.2000) απόφαση του Υφυπ. Οικονομικών "Περί μεταβίβασης αρμοδιοτήτων του, στον Γενικό Γραμματέα, τους Γενικούς Διευθυντές κ.λ.π του Υπουργείου Οικονομικών".

9. Τις διατάξεις των άρθρων 1 μέχρι και 7 του Α.Ν. 2344/

40 "περί αιγιαλού και παραλίας, όπως τροποποιήθηκαν και συμπληρώθηκαν με τις διατάξεις: α) του άρθρου 13 του Ν.1078/1980 και β) του άρθρου 23 του Ν.1337/1983.

10. Την από 24.7.2000 έκθεση της Επιτροπής καθορισμού των ορίων αιγιαλού και παραλίας και θέσεων αμμοληψίας που καθόρισε τα όρια του αιγιαλού, της παραλίας και του παλαιού αιγιαλού στη θέση "Δυτικά του ποταμού Πλατανιά" Δήμου Ρεθύμνης Ν. Ρεθύμνης και το από Ιούνιο 1999 Τοπογραφικό διάγραμμα, κλίμακας 1:500, του Τοπογράφου Μηχανικού, Φανουργάκη Γεώργιου που ελέγχθηκε στις 2.7.1999 από την Δρυγιανάκη Κρυσταλλιά, Τοπογράφο Μηχανικό της Δ/νσης Τεχνικών Υπηρεσιών της Νομαρχιακής Αυτοδιοίκησης Ρεθύμνης και θεωρήθηκε την ίδια ημερομηνία από τον Διευθυντή της ίδιας Υπηρεσίας, Ευρ. Τζανουδάκη και συνοδεύει την έκθεση της προαναφερόμενης επιτροπής.

11. Την σύμφωνη γνώμη του Γενικού Επιτελείου Ναυτικού, που διατυπώθηκε στο υπ' αριθμ. Φ.544.5/594/00/1181/8.9.2000, έγγραφό του, αποφασίζουμε:

Επικυρώνουμε την από 24.7.2000 έκθεση της Επιτροπής Καθορισμού των ορίων αιγιαλού και παραλίας και θέσεων αμμοληψίας στη θέση "Δυτικά του ποταμού Πλατανιά" έμπροσθεν της ιδιοκτησίας της εταιρείας "ΑΛΜΑ Α.Ε" Δήμου Ρεθύμνης Ν. Ρεθύμνης καθώς και το από Ιούνιο 1999 Τοπογραφικό διάγραμμα που την συνοδεύει, του Τοπογράφου Μηχανικού Φανουργάκη Γεώργιου, το οποίο ελέγχθηκε για την ακρίβεια της αποτύπωσης στις 2.7.1999 από την Δρυγιανάκη Κρυσταλλιά, Τοπογράφο Μηχανικό της Δ/νσης Τεχνικών Υπηρεσιών της Νομαρχιακής Αυτοδιοίκησης Ρεθύμνης και θεωρήθηκε την ίδια ημερομηνία από τον Διευθυντή της ίδιας Υπηρεσίας, Ευρ. Τζανουδάκη, επί του οποίου η πιο πάνω Επιτροπή, καθόρισε:

α) Τα όρια του αιγιαλού με κόκκινη συνεχή πολυγωνική γραμμή και με κορυφές 1, 2, οι οποίες εξασφαλίζονται με συντεταγμένες του κρατικού τριγωνομετρικού δικτύου.

β) Τα όρια της παραλίας με κίτρινη συνεχή πολυγωνική γραμμή και με κορυφές 1', 2', οι οποίες εξασφαλίζονται με συντεταγμένες του κρατικού τριγωνομετρικού δικτύου, η οποία ορίζεται παράλληλα προς την γραμμή του αιγιαλού και σε απόσταση 10,00 μ., επειδή δεν εξυπηρετούνται οι σκοποί της παρ.1 του άρθρου 7 του Α.Ν 2344/40.

γ) Τα όρια του παλαιού αιγιαλού με μπλε συνεχή πολυγωνική γραμμή και με κορυφές 1'',2'',...,6''.

Η Επιτροπή αποφαίνεται ότι δεν υπάρχουν κτίσματα στην ζώνη παραλίας.

Η παρούσα απόφαση μαζί με την έκθεση και το διάγραμμα, που προαναφέραμε, να δημοσιευθούν στην Εφημερίδα της Κυβερνήσεως.

Αθήνα, 27 Νοεμβρίου 2000

Με εντολή Υπουργού
Ο Γενικός Διευθυντής
Δημ. Περιουσίας & Εθν. Κληρ/των
ΣΠΥΡΟΣ Ι. ΣΤΑΘΗΣ

**ΕΚΘΕΣΗ ΕΠΙΤΡΟΠΗΣ ΚΑΘΟΡΙΣΜΟΥ
ΤΩΝ ΟΡΙΩΝ ΤΟΥ ΑΙΓΑΛΟΥ
(άρθρο 74 Π.Δ.636/77)**

Για τον καθορισμό των ορίων του αιγιαλού, της παραλίας και του παλαιού αιγιαλού στην περιοχή Ποταμού Πλατανιά Ν. Ρεθύμνης.

Ρέθυμνο, 24.7.2000 οι υπογεγραμμένοι:

1. Χρυσάνθη Ψαρουδάκη ΠΕ/Α Τοπογράφος Μηχανικός Προϊσταμένη της Κτηματικής Υπηρεσίας Ρεθύμνης ως Πρόεδρος.

2. Κρυσταλλία Δρυγιανάκη Τοπογράφος Μηχανικός Υπάλληλος της Δ/νσης Τεχνικών Υπηρεσιών Νομαρχιακής Αυτοδιοίκησης Ρεθύμνου.

3. Γεώργιος Μακρογιαννάκης, Αντιπλ/ρχος Λ.Σ. Λιμενάρχης Ρεθύμνου ως μέλος αποτελούντες την επιτροπή καθορισμού των ορίων του αιγιαλού δυνάμει του άρθρου 74 του Π.Δ. 636/77 και της αριθμ. 2626/18.5.2000 απόφασης του Προϊσταμένου της Οικονομικής Επιθεώρησης Κρήτης, συγκληθείσα δια προφορικής εντολής της Πρόεδρου αυτής μετέβημεν επί τόπου εις την προαναφερόμενη περιοχή.

Λαβόντες Υπόψη:

1. Το υπό του Γεωργίου Φανουργάκη, Τοπογράφου Μηχανικού συνταχθέντος τοπογραφικό και υψομετρικό διάγραμμα εις μία πινακίδα εις κλίμακα 1:500.

2. Τις διατάξεις του Α.Ν. 2344/40 ως τούτος ετροποιήθη και ισχύει σήμερα.

3. Την εκ της επιτόπιου μεταβάσεως σχηματισθείσαν αντίληψιν περί του πλάτους της βρεχόμενης ζώνης της ξηράς.

4. Την από 12.7.2000 τεχνική έκθεση της Κρυσταλλίας Δρυγιανάκη Τοπ. Μηχανικού, αποφασίζει:

Καθορίζει επί του ως άνω τοπογραφικού διαγράμματος:

α) Την οριογραμμή του αιγιαλού δι' ερυθράς συνεχούς πολυγωνικής γραμμής 1, 2 της οποίας οι κορυφές εξασφαλίζονται δι' αποστάσεων από σταθερά σημεία (κολωνάκια) τα οποία έχουν συντεταγμένες του κρατικού δικτύου.

β) Την οριογραμμή της παραλίας δια συνεχούς κίτρινης πολυγωνικής γραμμής 1', 2' η οποία ορίζεται παράλληλα προς την γραμμή του αιγιαλού, και σε απόσταση 10,00, μ. επειδή δεν εξυπηρετούνται οι σκοποί της παρ. 1 του άρθρου 7 του Α.Ν.2344/40.


γ) Την οριογραμμή του παλαιού αιγιαλού δια συνεχούς κυανής πολυγωνικής γραμμής 1'', 2'', ...,6''.


Δεν υπάρχουν κτίσματα στη ζώνη παραλίας.



Ρέθυμνο, 24 Ιουλίου 2000

Η Πρόεδρος
ΧΡΥΣΑΝΘΗ ΨΑΡΟΥΔΑΚΗ

Τα Μέλη
ΚΡΥΣΤΑΛΛΙΑ ΔΡΥΓΙΑΝΝΑΚΗ
ΓΕΩΡΓΙΟΣ ΜΑΚΡΟΓΙΑΝΝΑΚΗΣ

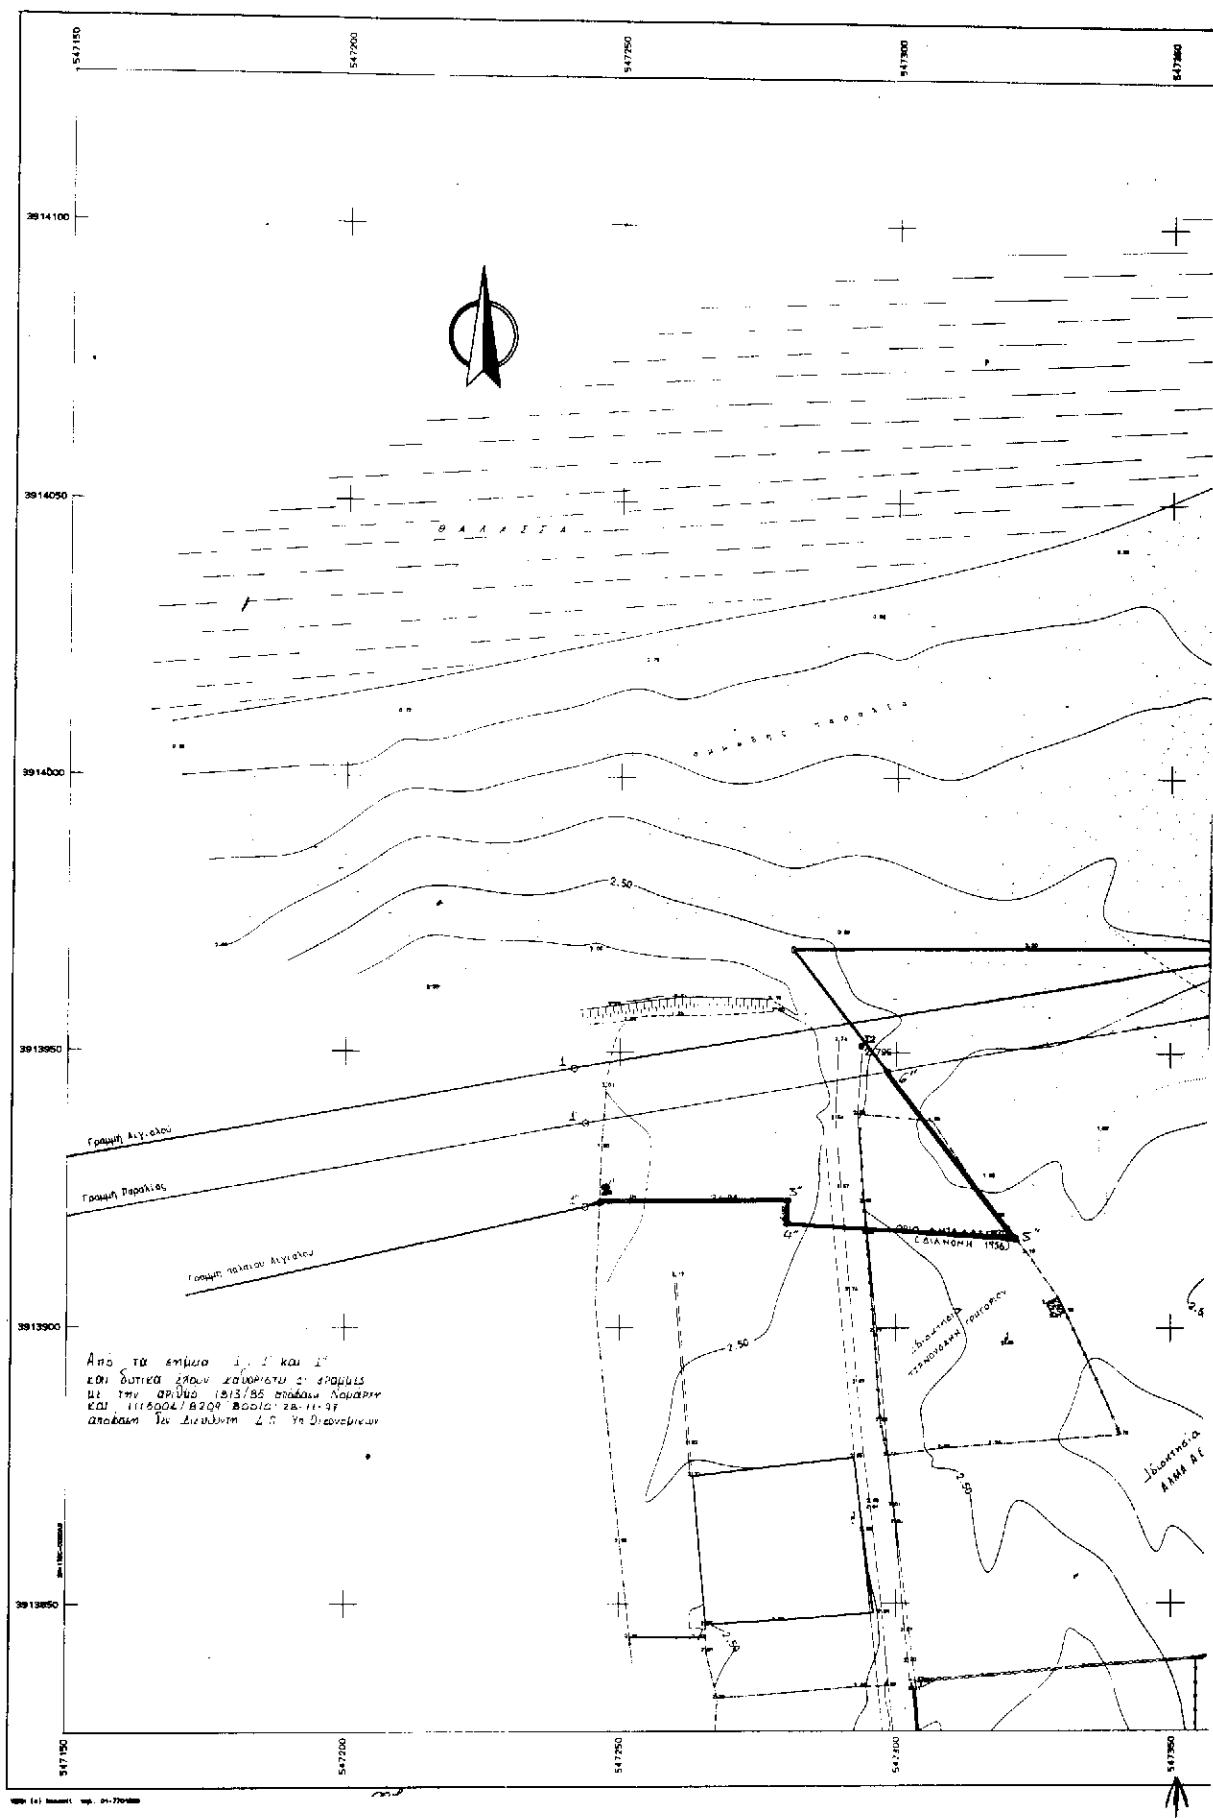

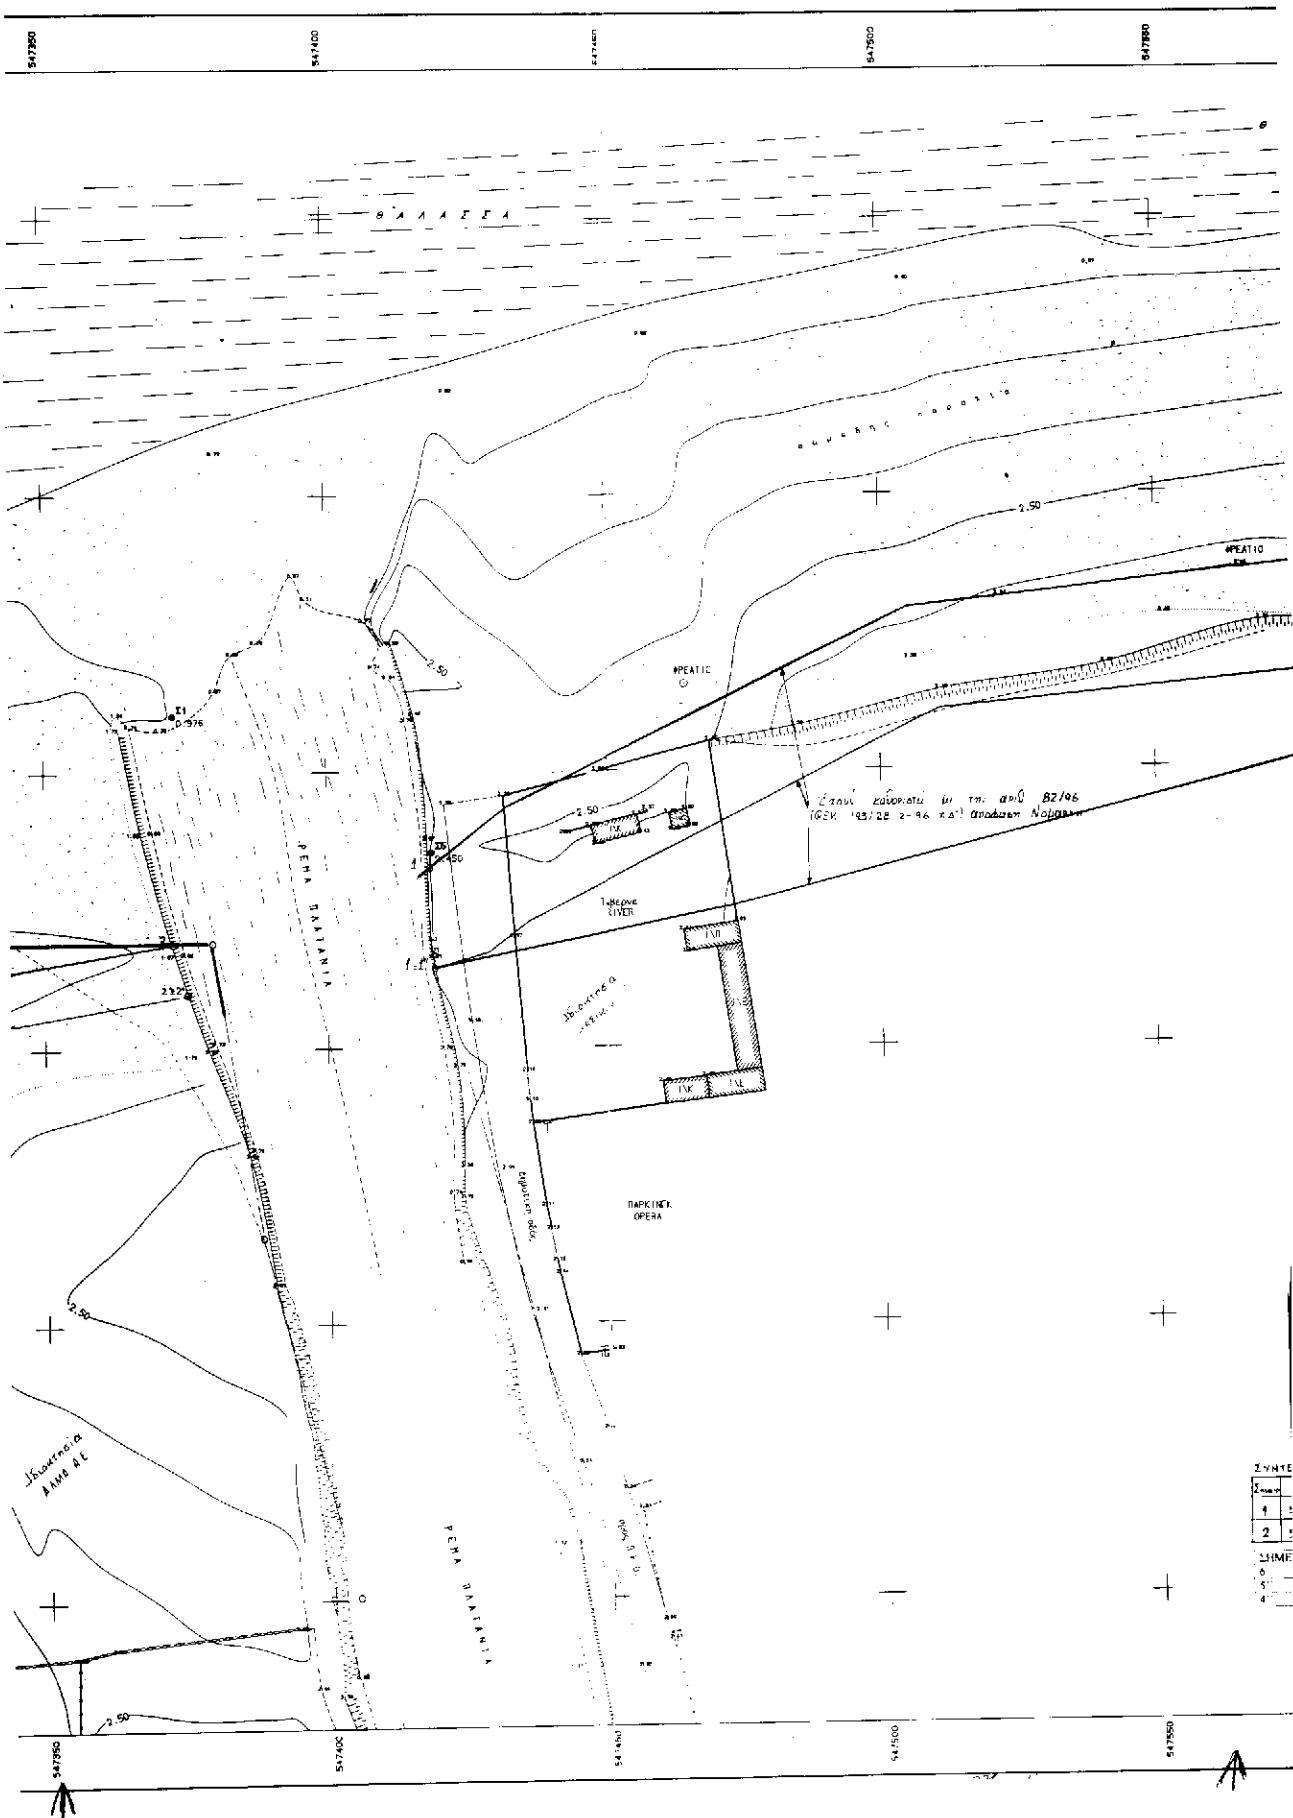

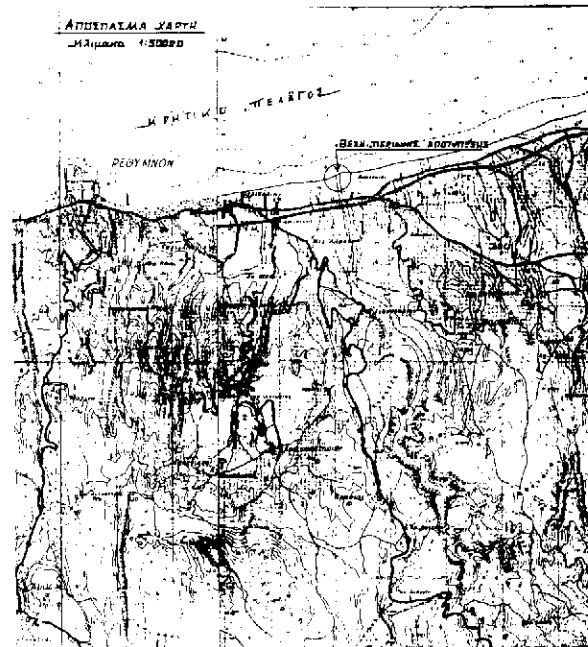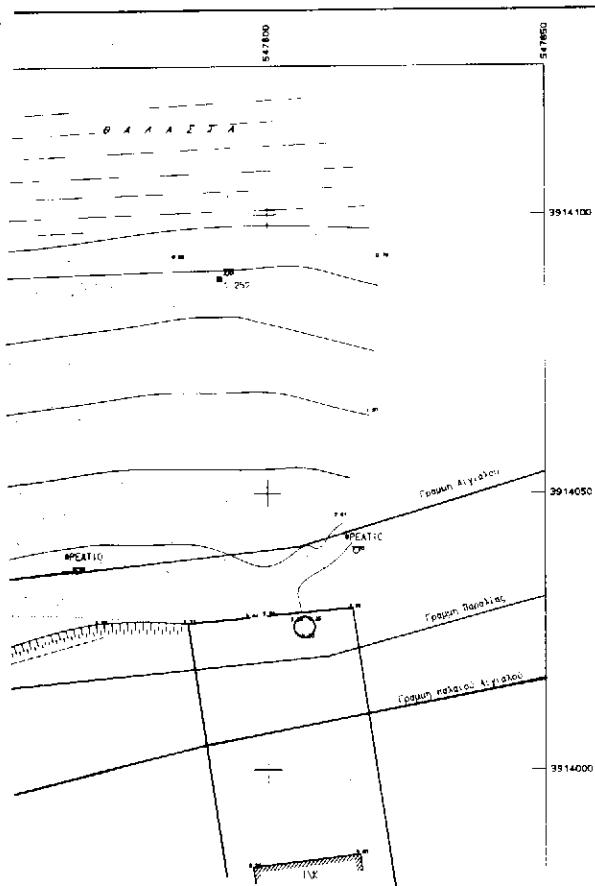

ΕΘΝΙΚΟ ΤΥΠΟΓΡΑΦΕΙΟ
ΕΛΛΗΝΙΚΗ ΛΟΓΟΤΥΠΟ ΤΗΣ ΕΠΙΧΟΡΗΣΗΣ
ΕΛΛΗΝΙΚΗ ΛΟΓΟΤΥΠΟ ΤΗΣ ΕΠΙΧΟΡΗΣΗΣ

ΣΥΝΤΕΤΑΜΕΝΕΣ ΔΗΜΕΙΩΝ ΕΠΑΡΧΙΑΣ		ΑΙΓΑΙΟΥ - ΕΠΑΡΧΙΑΣ ΣΥΡΑΚΑΣΑΣ			
ZINDEX	(X)	ZINDEX	(Y)		
1	547241.745	3913947.014	2'	547372.897	3913952.260
2	547372.894	3913961.953	1'	547423.025	3913951.245
ΣΗΜΕΙΟ Χ		ΣΗΜΕΙΟ Χ			
6	547301.637	3913942.716	6	547276.776	3913931.558
5	547275.774	3913915.539	5	547246.400	3913915.046
4	547277.141	3913917.143	4	547243.265	3913917.003

Αριθ. 4356

(6)

Ανάκληση απόφασης για απαλλοτρίωση ιδιοκτησιών στο αγρ/μα Ξηροχωρίου.

Ο ΝΟΜΑΡΧΗΣ ΘΕΣΣΑΛΟΝΙΚΗΣ

1. Τις διατάξεις του Ν.2218/94 "Ιδρυση Νομαρχιακής Αυτοδιοίκησης" όπως συμπληρώθηκαν με αυτές του Ν.2240/94.

2. Τον Οργανισμό της Νομαρχιακής Αυτοδιοίκησης Θεσ/νίκης όπως τροποποιήθηκε με τις αριθ. 196/97 και 53/98 πράξεις Νομαρχιακού Συμβουλίου Θεσ/νίκης.

3. Τις διατάξεις του άρθρου 10 παρ. 8 του Ν. 2503/97 με τις οποίες καθορίζονται οι αρμοδιότητες Νομαρχών και Γενικών Γραμματέων Περιφέρειας σε θέματα Εποικιστικής Νομοθεσίας.

4. Τις διατάξεις του 94/39 Π.Δ/τος που αφορούν αρμοδιότητες που διατηρούνται από τον Υπουργό Γεωργίας σε θέματα Εποικιστικής Νομοθεσίας.

5. τις διατάξεις του άρθρου 9 παρ.1α του Ν.Δ. 1189/72 με τις οποίες υποχρεούται η Υπηρεσία να προβεί στην διόρθωση κτηματολογικών στοιχείων σε εκτέλεση αμετακλήτων δικαστικών αποφάσεων.

6. Τις Γενικές Αρχές του Διοικητικού Δικαίου που αφορούν ανάκληση - διόρθωση κ.λ.π. διοικητικών πράξεων.

7. Την αριθμ. Ε/13908/31.8.1962 απόφαση Υφυπουργού Γεωργίας, με την οποία απαλλοτριώθηκαν ιδιοκτησίες προς επέκταση του Συν/σμού Ξηροχωρίου σύμφωνα με τις διατάξεις του άρθρου 66 του Αγροτικού Κώδικα και

17 του Συντάγματος του 1952 και συγκεκριμένα, μεταξύ των άλλων, του αριθμ. 56 κληροτεμαχίου εμβαδού 3750 μ² του Χατζημελετίου Γεωργίου του Γρηγορίου.

8. Τις αποφάσεις 894/83 Πολυμελούς Πρωτοδικείου

Θεσ/νίκης 2358/85 Εφετείου Θεσ/νίκης και 1525/1526/88 Αρείου Πάγου με τις οποίες αναγνωρίστηκαν τα ιδιοκτησιακά δικαιώματα επί του αριθμ. 56 τεμαχίου καθώς επίσης την αριθμ. 1673/93 απόφαση ΣτΕ δια της οποίας διατάσσεται η Διοίκηση να προβεί στην τυπική άρση της αριθμ. Ε/13908/62 απόφασης και την απόδοση στους ιδιοκτήτες των επιταχθεισών ιδιοκτησιών τους (απόφαση η οποία εκδόθηκε επί ομοδικίας).

9. Τα κτηματολογικά στοιχεία της Οριστικής Διανομής αγρ/τος Ξηροχωρίου έτους 1930, όπου εμφανίζεται το παραπάνω κληροτεμάχιο, καθώς και τα κτηματολογικά στοιχεία της Οριστικής Διανομής του ομώνυμου Συν/σμού έτους 1961, όπου εμφανίζονται τα οικόπεδα και οι κοινόχρηστοι χώροι που διαμορφώθηκαν από την έναρξη στο ρυμοτομικό σχέδιο της παραπάνω ιδιοκτησίας, αποφασίζουμε:

1. Ανακαλούμε την αριθμ. Ε/13908/31.8.62 απόφαση Υφυπουργού Γεωργίας ως προς την αναγκαστική απαλλοτρίωση του αριθμ. 56 κληροτεμαχίου ιδιοκτησίας Χατζημελετίου Γεωργίου του Γρηγορίου, η οποία έγινε για τις ανάγκες επέκτασης του Συν/σμού Ξηροχωρίου, ύστερα από τις δικαστικές αποφάσεις που αναφέρονται στο σκεπτικό.

2. Θεωρούμε συνεπεία των ιδίων δικαστικών αποφάσεων ότι έχει αρθεί ταυτόχρονα και η κατάσταση επίταξης της ιδιοκτησίας που απαλλοτριώθηκε.

Η απόφαση αυτή να δημοσιευθεί στην Εφημερίδα της Κυβερνήσεως.

Θεσσαλονίκη, 10 Νοεμβρίου 2000

Ο Νομάρχης
ΚΩΝ/ΝΟΣ ΠΑΠΑΔΟΠΟΥΛΟΣ