



04008891812000008



7877

ΕΦΗΜΕΡΙΣ ΤΗΣ ΚΥΒΕΡΝΗΣΕΩΣ

ΤΗΣ ΕΛΛΗΝΙΚΗΣ ΔΗΜΟΚΡΑΤΙΑΣ

ΤΕΥΧΟΣ ΤΕΤΑΡΤΟ

Αρ. Φύλλου 889

18 Δεκεμβρίου 2000

ΠΕΡΙΕΧΟΜΕΝΑ

ΑΠΟΦΑΣΕΙΣ

- Καθορισμός οριογραμμών αιγιαλού - παραλίας στη
θέση ΓΑΡΔΕΝΟ Δήμου ΛΕΥΚΙΜΜΑΙΩΝ Νομ. ΚΕΡ-
ΚΥΡΑΣ 1
- Κήρυξη ως αναδασωτέας εκτάσεως 4.143 τετρ. μέ-
τρων στη θέση Απελάτι - Καμιναράτα περιφέρειας
Δήμου Παλικής Νομού Κεφαλληνίας 2

ΔΙΟΡΘΩΣΕΙΣ ΣΦΑΛΜΑΤΩΝ

- Στην παρακατάθεση αποζημίωσης από αναγκαστική
απαλλοτρίωση ακινήτου στην Πάτρα 3

ΑΠΟΦΑΣΕΙΣ

- Αριθ. 1099405/9884/B0010 (1)
Καθορισμός οριογραμμών αιγιαλού - παραλίας στη θέση
ΓΑΡΔΕΝΟ Δήμου ΛΕΥΚΙΜΜΑΙΩΝ Νομ. ΚΕΡΚΥΡΑΣ

Ο ΥΠΟΥΡΓΟΣ ΟΙΚΟΝΟΜΙΚΩΝ

Έχοντας υπόψη:

1. Τις διατάξεις του Ν. 3200/55 "περί διοικητικής αποκε-
ντρώσεως" όπως αυτές τροποποιήθηκαν και ισχύουν σή-
μερα με τα Ν.Δ.532/79, Β.Δ.704/70, Β.Δ.705/70,
Β.Δ.192/72, Π.Δ.71/84, Π.Δ.347/86, Ν.2026/92 και
Π.Δ.97/93.
2. Τις διατάξεις του Π.Δ 551/88 "Οργάνωση Νομαρχιών
- Οργάνωση Οικονομικών Υπηρεσιών" (ΦΕΚ 259 τ.Α'), ό-
πως τροποποιήθηκε και ισχύει.
3. Τις διατάξεις του άρθρου 19 παρ. 5 του Ν.Δ.2344/95,
του άρθρου 52 παρ. 6 του Ν.2218/94, του άρθρου 4 παρ.
7 του Ν.2240/94, δυνάμει των οποίων αρμοδιότητες του Υ-
πουργείου Οικονομικών που είχαν μεταβιβασθεί σε Νο-
μάρχες, ανήκουν στον Περ/κό Δ/ντή, σε συνδυασμό με
αυτές του άρθρου 14 παρ. 2 του Ν.2399/96 με τις οποίες
προβλέπεται η κατάργηση των θέσεων των Περιφερεια-
κών Δ/ντών, οι αρμοδιότητες πλέον του οποίου περιήλθαν
στον Γενικό Γραμματέα της Περιφέρειας και ασκούνται α-
πό τον Αναπληρωτή Περιφερειακό Διευθυντή.
4. Τις διατάξεις των παρ. 2 και 6 του άρθρου 1 του
Ν.2503/97 "Διοίκηση, Οργάνωση, Στελέχωση της Περιφέ-
ρειας, ρύθμιση θεμάτων για την Τοπική Αυτοδιοίκηση και

άλλες διατάξεις" (ΦΕΚ 107/Α), σύμφωνα με τις οποίες οι
Περιφερειακές Υπηρεσίες του Υπουργείου Οικονομικών,
που συγκροτούσαν την Περιφερειακή Διοίκηση του Νο-
μού ή Νομαρχίας, δεν υπήχθησαν στην ενιαία οργανική
μονάδα της Περιφέρειας, ούτε καταργήθηκαν, αλλά απο-
τελούν από 1.9.1997, Υπηρεσίες του Υπουργείου Οικονο-
μικών.

5. Το αριθ. 28975/31.7.97 έγγραφο της Δ/σης Διοίκη-
σης του Υπ. Εσωτερικών Δημ. Διοίκησης & Αποκέντρω-
σης, σύμφωνα με το οποίο οι αρμοδιότητες του Γενικού
Γραμματέα της Περιφέρειας σε θέματα Υπηρεσιών του
Υπ. Οικονομικών μεταφέρονται από 1.9.97 στον Υπ. Οικο-
νομικών.

6. Την αριθ. 1043053/483/A0006/9.5.2000 απόφαση του
Υφυπουργού Οικονομικών "περί μεταβίβασης αρμοδιοτή-
των στον Γεν. Γραμματέα και Γεν. Δ/ντές κλπ. του Υπ. Οι-
κονομικών.

7. Τις διατάξεις του άρθρου 100 του Π.Δ. 284/88 "περί
συγκροτήσεως μεταξύ άλλων και της Επιτροπής καθορι-
σμού ορίων αιγιαλού και παραλίας και θέσεων αμμοληψί-
ας".

8. Την αριθμ. 1078204/927/0006A/6.8.92 κοινή υπουργι-
κή απόφαση των Υπουργών Προεδρίας και Οικονομικών,
με την οποία διατηρείται σε ισχύ η Επιτροπή καθορισμού
ορίων αιγιαλών και θέσεων αμμοληψίας.

9. Τις διατάξεις των άρθρων 1 μέχρι και 7 του Α. Ν.
2344/40 "περί αιγιαλού και παραλίας", όπως τροποποιή-
θηκαν και συμπληρώθηκαν με τις διατάξεις: α) του Ν.Δ.
439/70, β) του άρθρου 13 του Ν. 1078/1980 και γ) του άρ-
θρου 23 του Ν. 1337/1983.

10. Την υπ' αριθμ. 1039386/441/A0006/21.4.2000 (ΦΕΚ
571 τ.Β') κοινή Απόφαση του Πρωθυπουργού και Υπουρ-
γού Οικονομικών περί ανάθεσης αρμοδιοτήτων του Υ-
πουργού Οικονομικών στους Υφυπουργούς.

11. Την από 12/4/2000 έκθεση της κατά το άρθρο 100
Π.Δ. 284/88 αρμόδιας Επιτροπής καθορισμού ορίων αι-
γιαλού και παραλίας για τον καθορισμό ορίων αιγιαλού,
παλαιού αιγιαλού και δημιουργία ζώνης παραλίας στη θέ-
ση ΓΑΡΔΕΝΟ Δήμου ΛΕΥΚΙΜΜΑΙΩΝ Νομ. ΚΕΡΚΥΡΑΣ.

12. Το από 3/2000 τοπογραφικό - υψομετρικό διάγραμ-
μα, κλίμακας 1/500 αποτελούμενο από 1 πινακίδα που συ-
ντάχθηκε από την Παπαβλασοπούλου Μαρία Πολιτ.
Μηχ/κο το οποίο ελέγχθηκε ως προς την ακρίβεια της α-
ποτύπωσης στις 12.4.2000 και θεωρήθηκε την ίδια ημε-

ρομηνία από τον ΙΩΣΗΦ ΡΟΔΙΤΗ Προϊστ. της ΤΥΔΚ όπως ορίζουν οι διατάξεις του άρθρου 20 του Ν. 719/77 και συνοδεύει την έκθεση της προαναφερόμενης Επιτροπής.

13. Το με αριθμ. Φ.544.5/601/00/18.9.2000 έγγραφο του ΓΕΝ με το οποίο συμφωνεί με τα καθορισθέντα από την Επιτροπή όρια, αποφασίζουμε:

Επικυρώνουμε την από 12.4.2000 έκθεση της κατά το άρθρο 100 Π.Δ. 284/88 αρμόδιας Επιτροπής περί χάραξης των ορίων αιγιαλού, παλαιού αιγιαλού και δημιουργία ζώνης, παραλίας στη θέση ΓΑΡΔΕΝΟ Δήμου ΛΕΥΚΙΜΑΙΩΝ ΚΕΡΚΥΡΑΣ καθώς επίσης και το από 3/2000 σχετικό με τη χάραξη, τοπογραφικό - υψομετρικό διάγραμμα, κλίμακας 1/500 σε μια (1) πινακίδα, που συντάχθηκε από την Πολ. Μηχ. Παπαβλασοπούλου Μαρία και το οποίο ελέγχθηκε ως προς την ακρίβεια της αποτύπωσης από τον Ιωσήφ Ροδίτη Προϊστ. ΤΥΔΚ στις 12/4/00 και θεωρήθηκε την ίδια ημερομηνία από τον ίδιο όπως ορίζουν οι διατάξεις του άρθρου 20 του Ν. 719/77.

Στο τοπογραφικό αυτό διάγραμμα, καθορίστηκε από την αρμόδια Επιτροπή, όπως πιο πάνω αναφέρεται:

α) Η οριογραμμή του αιγιαλού με κόκκινη συνεχόμενη πολυγωνική γραμμή με στοιχεία Κ1,Κ2.....Κ6, Κ7.

β) Η οριογραμμή της παραλίας με κίτρινη συνεχόμενη πολυγωνική γραμμή με στοιχεία Π1, Π2,..... Π6, Π7.

Αποφαίνεται ότι δεν υφίσταται παλαιός αιγιαλός και δεν υπάρχουν κτίσματα εντός της ζώνης παραλίας.

Ο καθορισμός του αιγιαλού γίνεται για πρώτη φορά στην περιοχή αυτή και δεν έχει καθορισθεί στο παρελθόν οριογραμμή αιγιαλού κλπ.

Η παρούσα απόφαση μαζί με την έκθεση της Επιτροπής και το τοπογραφικό διάγραμμα να δημοσιευτούν στην Εφημερίδα της Κυβερνήσεως.

Αθήνα, 23 Νοεμβρίου 2000

Με εντολή Υπουργού

Ο Γενικός Δ/ντής Δημόσιας Περ. & Εθν. Κληρ/των
ΣΠΥΡΟΣ Ι. ΣΤΑΘΗΣ

ΕΚΘΕΣΗ ΕΠΙΤΡΟΠΗΣ ΚΑΘΟΡΙΣΜΟΥ
ΤΩΝ ΟΡΙΩΝ ΑΙΓΙΑΛΟΥ

Για τον καθορισμό των ορίων του αιγιαλού στη θέση Γαρδένο του Δήμου Λευκιμναίων

Στην Κέρκυρα σήμερα την 12/4/2000 οι υπογεγραμμένοι:

1. Αθανασία Αργυρού. Προϊσταμένη Κτηματικής Υπηρεσίας του Δημοσίου Κέρκυρας

2. Ιωάννης Μυτιληναίος, αντικαταστάτης του Λιμενάρχου Κέρκυρας

3. Ιωσήφ Ροδίτης, Προϊστάμενος ΤΥΔΚ

που αποτελούν την Επιτροπή Καθορισμού των ορίων αιγιαλού, σύμφωνα με το άρθρο 74 του Π.Δ. 636/77 και την υπ. αριθμ. ΚΥ/883/29-7-98 πρόσκληση της Προέδρου, πραγματοποιήσαμε αυτοψία στην προαναφερόμενη περιοχή.

Λαβόντες υπ' όψη:

1. Την από 14/3/2000 αίτηση του Δήμου Λευκιμναίων με την οποία ζητείται ο καθορισμός των ορίων του αιγιαλού στην περιοχή.

2. Το από 3/2000 τοπογραφικό διάγραμμα που συντάχθηκε από την Μαρία Παπαβλασοπούλου Πολιτικό Μηχ/κό σε μία [1] πινακίδα σε κλίμακα 1:500. ελεγμένο για την ακρίβεια και την τήρηση των προδιαγραφών από τον Ιωσήφ Ροδίτη την 12.4.2000 και θεωρημένο από την ΤΥΔΚ την 12.4.2000 όπως ορίζει το άρθρο 20 του Ν.719/77.

3. Το άρθρο 23 του Ν.1337/83 και το Π.Δ f2-3-83 [ΦΕΚ 33Α714-3-83] "περί προστασίας των ακτών".

4. Τις διατάξεις του Α.Ν 2344/40 όπως τροποποιήθηκε καθώς επίσης τη σχετική Δικαστηριακή και Διοικητική Νομολογία.

5. Την αντίληψη που σχηματίσαμε για το πλάτος της βρεχόμενης ζώνης της ξηράς και λοιπών στοιχείων, δηλαδή:

α. Ήπια κλίση του εδάφους 5%, χωρίς βλάστηση, κλίση προς τη θάλασσα ομαλή (μικρότερη του 5% ως επί το πλείστον).

β. Αύξηση του βάθους της θάλασσας προοδευτικά χωρίς υφάλους.

γ. Απουσία παλιρροιών και θαλασσίων ρευμάτων.

δ. Μέτριοι Δυτικοί άνεμοι που δημιουργούν κυματισμό ύψους 2 μ.

6. Λοιπά στοιχεία που αφορούν την παλαιότητα ή όχι παραλιακών κτισμάτων. προηγούμενες οριοθετήσεις αιγιαλών στην περιοχή.

Αποφασίζει

1. Καθορίζει πάνω στο τοπογραφικό διάγραμμα:

α. Την οριακή γραμμή του αιγιαλού με κόκκινη συνεχή πολυγωνική γραμμή, Κ1, Κ2... Κ7 της οποίας οι κορυφές εξασφαλίζονται από το Κρατικό Τριγωνομετρικό δίκτυο με τις ακόλουθες συντεταγμένες.

α/α	Χ	Ψ
Κ1	4.297,860	-39.548,126
Κ2	4.340,182	-39.532,542
Κ3	4.475,434	-39.541,395
Κ4	4.556,355	-39.554,769
Κ5	4.650,379	-39.564,750
Κ6	4.708,981	-39.555,707
Κ7	4.768,654	-39.593,654


β. Την οριογραμμή της παραλίας με συνεχή κίτρινη πολυγωνική γραμμή Π1, Π2..... Π7, παράλληλη της γραμμής αιγιαλού και σε απόσταση 10 μέτρων από αυτήν δεν περιλαμβάνονται κτίσματα στη ζώνη της παραλίας.


2. Αποφασίζει ότι δεν υφίσταται παλιός αιγιαλός.


Κέρκυρα, 12 Απριλίου 2000

Η Πρόεδρος
ΑΘΑΝΑΣΙΑ ΑΡΓΥΡΟΥ

Τα Μέλη
ΙΩΑΝΝΗΣ ΜΥΤΙΛΗΝΑΙΟΣ
ΙΩΣΗΦ ΡΟΔΙΤΗΣ

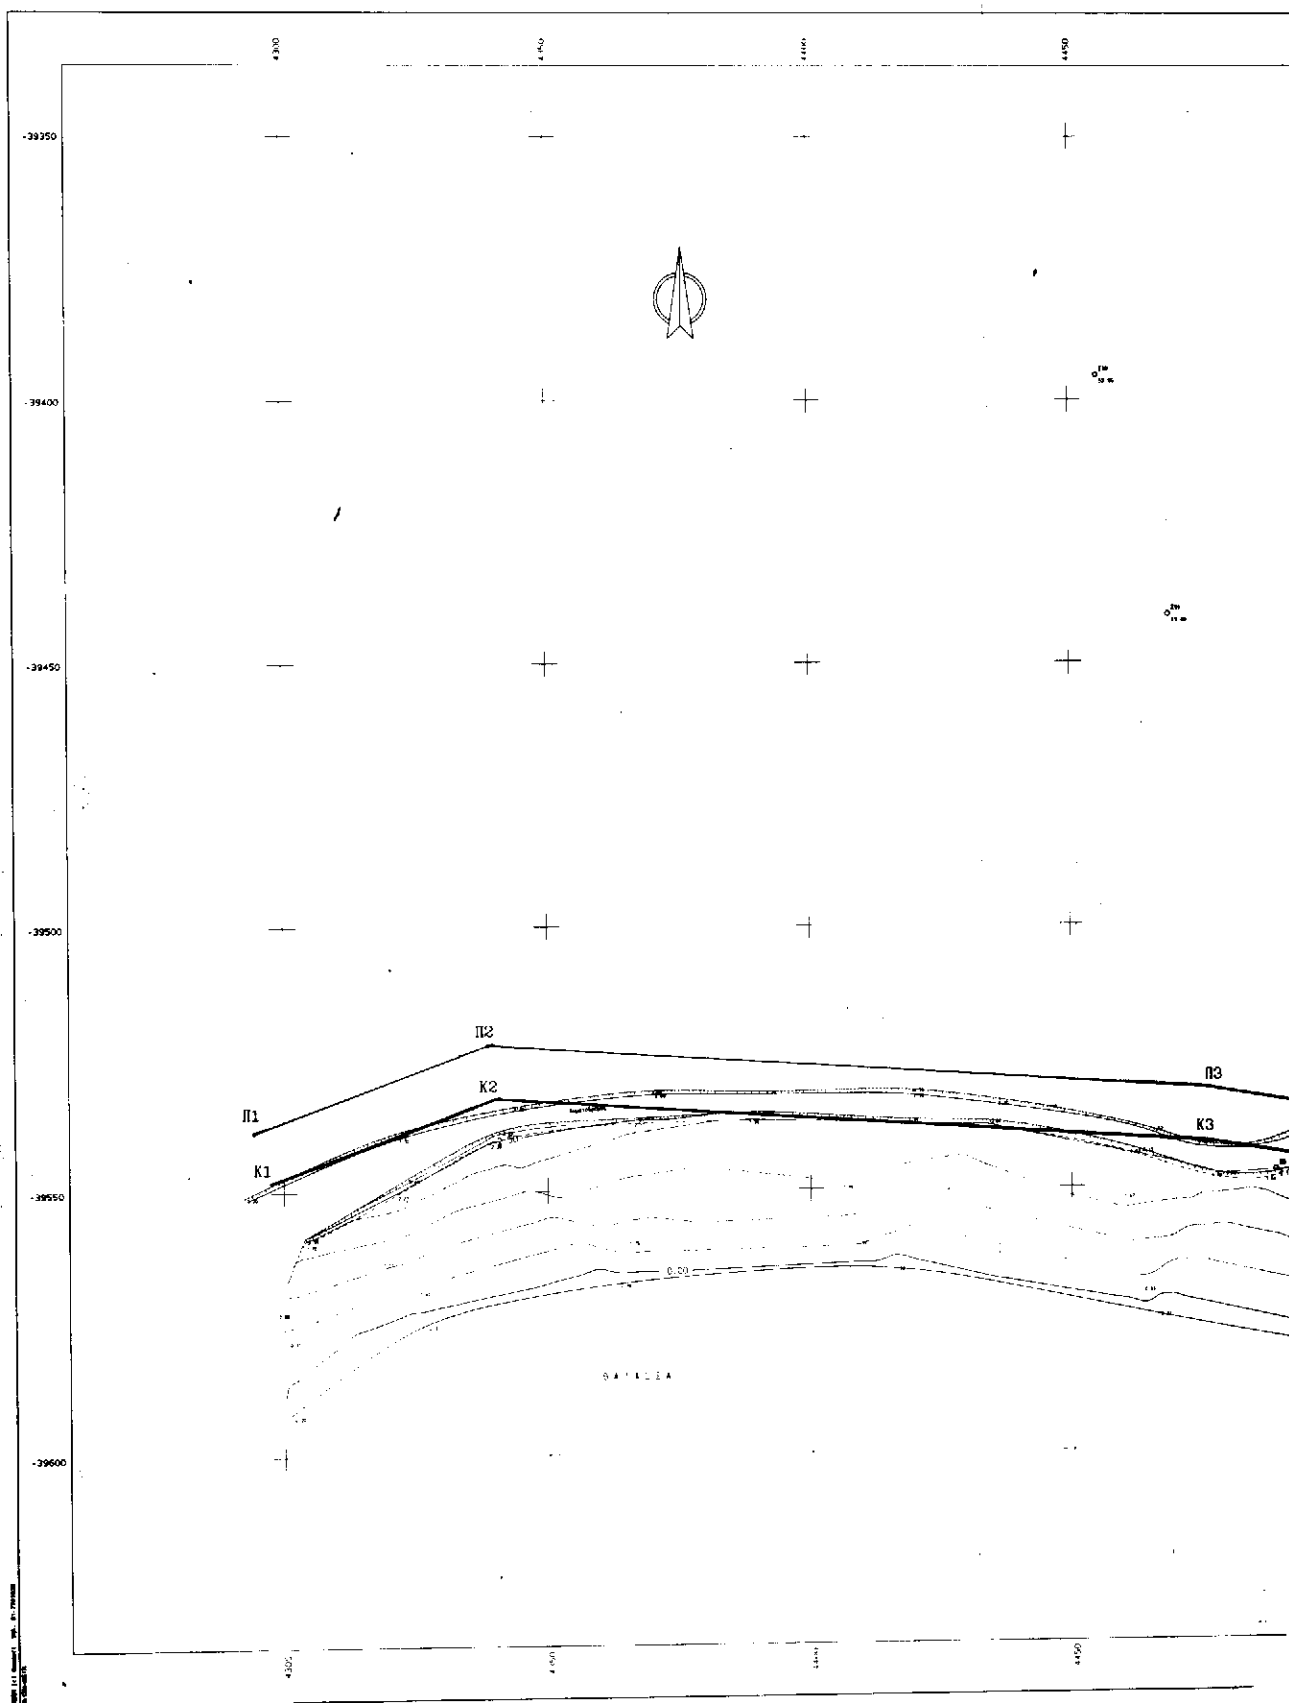

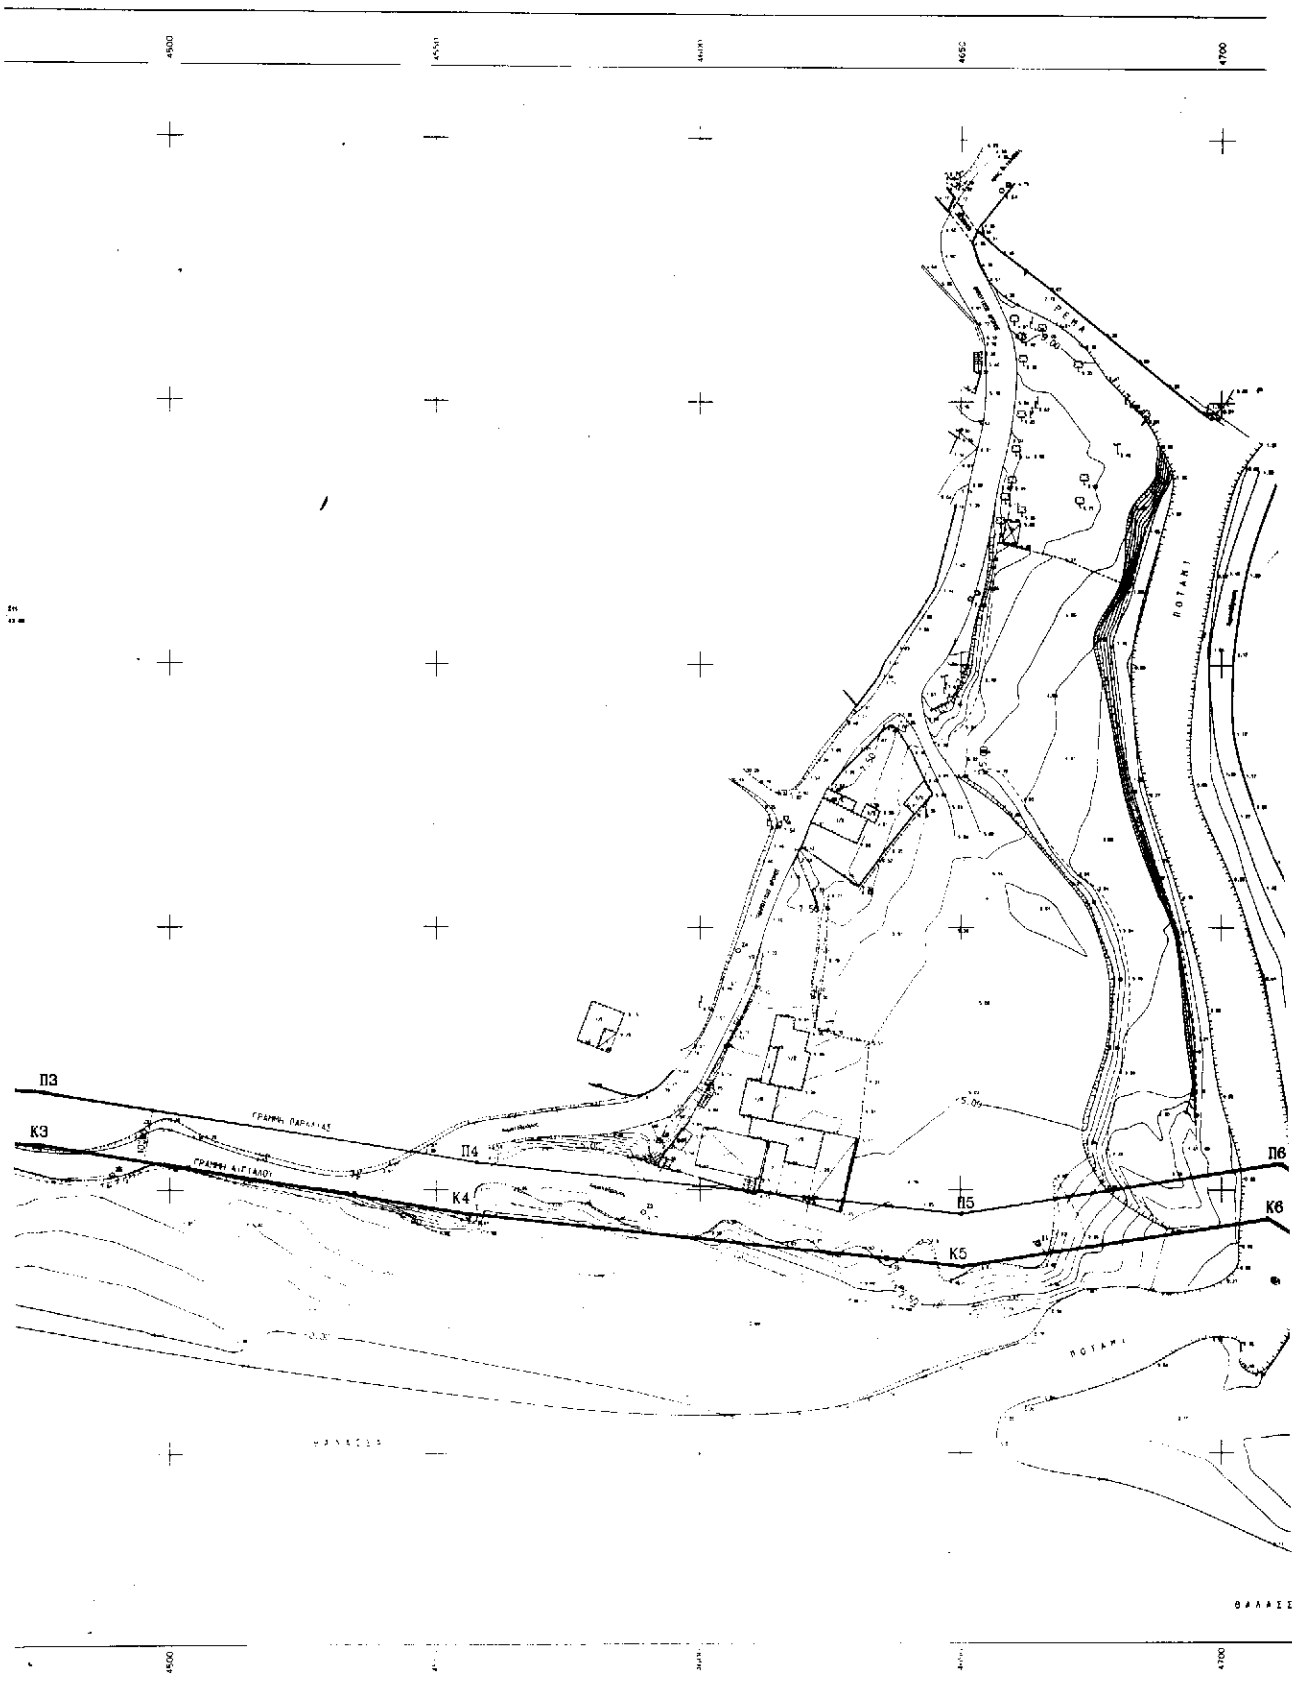

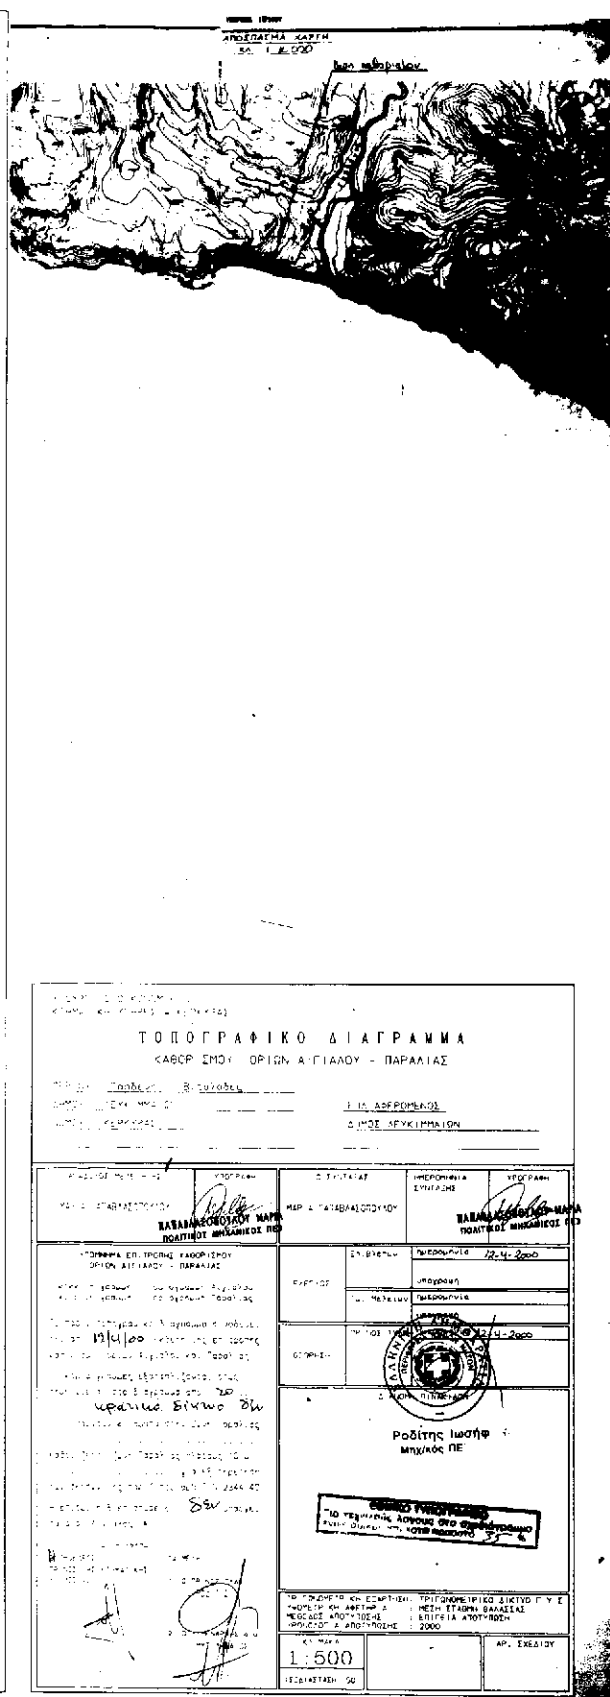

Αριθ. 4487

(2)

Κήρυξη ως αναδασωτέας εκτάσεως 4.143 τετρ. μέτρων στη θέση Απελάτι - Καμιναρατά περιφέρειας Δήμου Παλικής Νομού Κεφαλληνίας.

Η ΓΕΝΙΚΗ ΓΡΑΜΜΑΤΕΑΣ ΠΕΡΙΦΕΡΕΙΑΣ
ΙΟΝΙΩΝ ΝΗΣΙΩΝ

Έχοντας υπόψη.

1) Τις περί Διοικητικής αποκέντρωσης διατάξεις του Ν.3200/55, όπως τροποποιήθηκε και συμπληρώθηκε μεταγενέστερα με το Ν.Δ. 532/70

2) Τις διατάξεις του άρθρου 117 παρ. 3 του Συντάγματος.

3) Τις διατάξεις του Ν. 998/79 "περί προστασίας των δασών και δασικών εν γένει εκτάσεων της χώρας και συγκριμένα".

α) Του άρθρου 38 παρ. 1

β) Του άρθρου 41 παρ. 1

4) Τις διατάξεις του Υπουργείου Γεωργίας αριθμ α) 160417/1180/8-7-1980 και β) 182447/3049/24-9-1980

5) Τον Ν. 2218/13-6-1994 "Περί ίδρυσης Νομαρχιακής Αυτοδιοίκησης, τροποποίησης διατάξεων για την πρωτοβάθμια αυτοδιοίκηση και την περιφέρεια και άλλες διατάξεις" όπως τροποποιήθηκε μεταγενέστερα με τον Ν. 2240/16-9-94.

6) Τον Ν. 2503/30-5-97."Δοίκηση, οργάνωση, στελέχωση της περιφέρειας, ρύθμιση θεμάτων για την τοπική αυτοδιοίκηση και άλλες διατάξεις".

7) Την αναφορά της Δ/νσης Δασών Κεφαλληνίας με αριθμ.3852/5.9.2000 με την οποία προτείνεται η κήρυξη ως αναδασωτέας, της αναφερόμενης στο θέμα εκτάσεως, αποφασίζουμε:

Κηρύσσουμε αναδασωτέα, με σκοπό να επανέλθει στην πρότερα της κατάσταση, με φυσική αναγέννηση, την δασική έκταση που εκχερσώθηκε εμβαδού 4.143 τετραγωνικών μέτρων που βρίσκεται στη θέση Απελάτι - Καμιναρατά περιφέρειας Δήμου Παλικής Ν. Κεφαλληνίας, και προσδιορίζεται από τα στοιχεία Α-Β-Γ-Δ-Ε-Ζ-Η-Α.

όπως φαίνονται στο συνημμένο απόσπασμα χάρτη Γ.Υ.Σ. κλίμακας 1/5000. το οποίο αποτελεί αναπόσπαστο μέρος της αποφάσεως αυτής και ορίζεται ως εξής.

Ανατολικά: Με δασική έκταση.

Δυτικά: Με δασική έκταση.

Βόρεια: Με δασική έκταση.

Νότια: Με αγροτικό δρόμο.


Η απόφαση αυτή να δημοσιευθεί στην εφημερίδα της Κυβερνήσεως.

Κέρκυρα, 6 Οκτωβρίου 2000

Η Γενική Γραμματέας Περιφέρειας
ΑΝΑΣΤΑΣΙΑ ΚΑΝΕΛΛΟΠΟΥΛΟΥ

ΔΙΕΥΘΥΝΣΗ ΔΑΣΩΝ ΚΕΦ/ΝΙΑΣ

ΤΟΠΟΓΡΑΦΙΚΟ ΔΙΑΓΡΑΜΜΑ

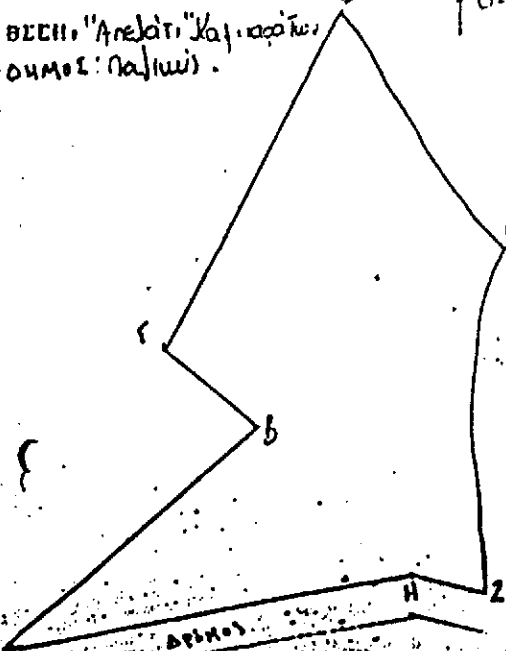
ΒΕΣΗ, "Αρεόλι" Καρ. αφορμ.
ΟΧΜΟΙ: Παλιν.

ΥΠΟΜΗΝΗΜΑ

ΕΙΣΑΓΩΓΗ: 4.143.2.4

ΑΝΤΙΚΕΙΜΕΝΟΝ ΠΡΟΒΛ. 4484:1000-2000
Απόφαση Περιφέρειας Ιονίων ΝήσωνΑΠΟΣΠΑΣΜΑ ΧΑΡΤΗ Γ.Υ.Σ. με αριθμ.
6191/7 όπου προσδιορίζεται

ΚΛΙΜΑΚΑ 1:5.000

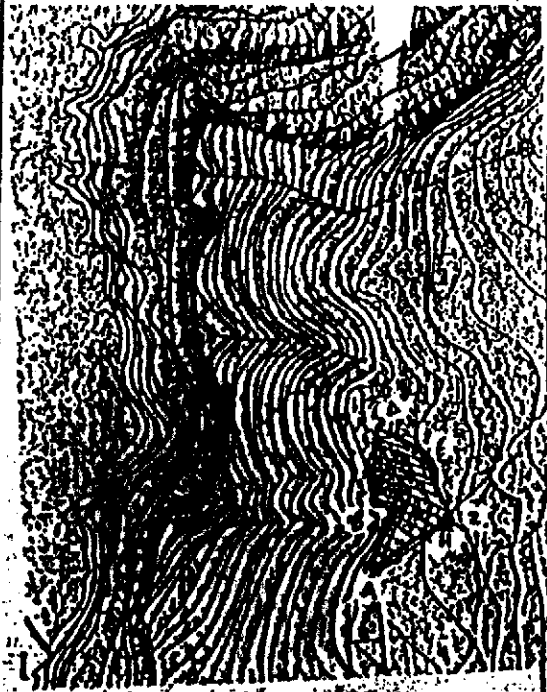

ΥΠΟΜΗΝΗΜΑ

ΘΕΩΡΗΘΗΚΕ
Κέρκυρα 5.10.2000- Η -
ΓΕΝΙΚΗ ΓΡΑΜΜΑΤΕΑΣ

ΑΝΑΣΤΑΣΙΑ ΚΑΝΕΛΛΟΠΟΥΛΟΥ

ΘΕΩΡΗΘΗΚΕ
Αργυρούλι 5.9.2000.- Ο -
Κ. Ρ. ΔΙΝΤΗΣ ΔΑΣΩΝΑνδρέας Γ. Παπαγεωργίου
Δασολόγος
Βαθμού Β'

Αργυρούλι 5/9/2000.

- Ο -
ΣΥΝΤΑΞΑΣΑντώνιος Γιαλούρης
Δασολόγος
Βαθμού Γ'ΕΘΝΙΚΟ ΤΥΠΟΓΡΑΦΕΙΟ
Για τεχνικούς λόγους στο σχεδιασμένο
έγγραφο έγινε αλλαγή κατά προσέγγιση

ΔΙΟΡΘΩΣΕΙΣ ΣΦΑΛΜΑΤΩΝ

(3)

Στο ΦΕΚ 620/τ.Δ'/22.9.2000 στο οποίο δημοσιεύθηκε ει-
δοποίηση για παρακατάθεση αποζημίωσης από αναγκα-

στική απαλλοτρίωση ακινήτου στην Πάτρα (θέμα 5) διορ-
θώνεται η λανθασμένη δ/νση Αλ. Υψηλάντου 198 στην ορ-
θή Αλ. Υψηλάντου 180.

(Από το Υπουργείο Πολιτισμού)