



04009132812000008



8087

ΕΦΗΜΕΡΙΣ ΤΗΣ ΚΥΒΕΡΝΗΣΕΩΣ

ΤΗΣ ΕΛΛΗΝΙΚΗΣ ΔΗΜΟΚΡΑΤΙΑΣ

ΤΕΥΧΟΣ ΤΕΤΑΡΤΟ

Αρ. Φύλλου 913

28 Δεκεμβρίου 2000

ΠΕΡΙΕΧΟΜΕΝΑ

ΑΠΟΦΑΣΕΙΣ

Τροποποίηση του ρυμοτομικού σχεδίου Δήμου Ευόσμου Νομού Θεσσαλονίκης στο Ο.Τ. 165.	1
Τροποποίηση του εγκεκριμένου ρυμοτομικού σχεδίου της πόλεως Κοζάνης στην περιοχή «Άγιος Αθανάσιος - Πλατάνια», στο Ο.Τ. 730, με επέκταση οικοδομικών γραμμών - πεζοδρόμου.	2
Κήρυξη αναδασωτέας έκτασης στη θέση «Γούβα» Περιφέρειας του Δήμου Πατρέων.	3

ΑΠΟΦΑΣΕΙΣ

Αριθ. 6328	(1)
Τροποποίηση του ρυμοτομικού σχεδίου Δήμου Ευόσμου Νομού Θεσσαλονίκης στο Ο.Τ. 165.	

Ο ΓΕΝΙΚΟΣ ΓΡΑΜΜΑΤΕΑΣ
ΠΕΡΙΦΕΡΕΙΑΣ ΚΕΝΤΡΙΚΗΣ ΜΑΚΕΔΟΝΙΑΣ

Έχοντας υπόψη:

1) Τις διατάξεις του άρθρου 154 του από 14.7.1999 Π.Δ/τος «Κώδικας Βασικής Πολεοδομικής Νομοθεσίας» (ΦΕΚ 580 Δ/99).

2) Τις διατάξεις του Ν. 2503/1997 «Διοίκηση, Οργάνωση της Περιφέρειας, ρύθμιση θεμάτων για την Τοπική Αυτοδιοίκηση και άλλες διατάξεις» (ΦΕΚ 107 Α/97).

3) Τις διατάξεις του Ν. 2831/2000 «Τροποποίηση των διατάξεων του Ν. 1577/1985 (Γενικός Οικοδομικός Κανονισμός) και άλλες πολεοδομικές διατάξεις» (ΦΕΚ 140 Α/2000) και ειδικότερα του άρθρου 29.

4) Τις διατάξεις του άρθρου 29Α του Ν. 1558/1985 «Κυβέρνηση και Κυβερνητικά Όργανα» (ΦΕΚ 137 Α/85) που προστέθηκε με το άρθρο 27 του Ν. 2081/1992 (ΦΕΚ 154 Α/92) και αντικαταστάθηκε με την παράγραφο 2α του άρθρου 1 του Ν. 2469/1997 (ΦΕΚ 38 Α/97).

5) Τις με αριθ. 2197/96, 2198/96 και 2199/96 Αποφάσεις του Ε' Τμήματος του Συμβουλίου Επικρατείας.

6) Τις με αριθ. 402/99, 495/99, 719/99 και 736/99 Αποφάσεις του Δημοτικού Συμβουλίου Ευόσμου.

7) Την 136η πράξη/11η συνεδρία/17.10.2000 θετική γνωμοδότηση του Περιφερειακού Σ.Χ.Ο. Π. Κεντρικής Μακεδονίας.

8) Την ΔΠ/ΠΜ/27644/865/8.6.1993 (ΦΕΚ 702 Δ/93) Απόφαση Νομάρχη Θεσσαλονίκης με την οποία εγκρίθηκε η αναθεώρηση του ρυμοτομικού σχεδίου Ευόσμου.

9) Το γεγονός ότι από τις κανονιστικές διατάξεις αυτής της απόφασης δεν προκαλείται δαπάνη σε βάρος του κρατικού προϋπολογισμού και του οικείου Ο.Τ.Α., αποφασίζουμε:

Εγκρίνεται η τροποποίηση του ρυμοτομικού σχεδίου Δήμου Ευόσμου Νομού Θεσσαλονίκης στο Ο.Τ. 165 ως εξής:

1) Αποχαρκτηρίζεται τμήμα του χώρου Σχολείου (Νηπιαγωγείου - Παιδικού Σταθμού) και χαρακτηρίζεται ως οικοδομήσιμος χώρος κατ'εφαρμογή των Αποφάσεων 2197/99, 2198/99 και 2199/99 του Συμβουλίου της Επικρατείας.

2) Καθορίζεται χώρος Παιδικού Σταθμού με στοιχεία Α.Β.Γ.Δ.Α. στον υπόλοιπο χαρακτηρισμένο χώρο Σχολείου και

3) Επιβάλλονται για τους παραπάνω χώρους οι όροι δόμησης που ισχύουν στην περιοχή.


Οι παραπάνω ρυθμίσεις φαίνονται στο πρωτότυπο χρωματισμένο διάγραμμα κλίμακας 1:500 θεωρημένο από το Δ/ντη της ΔΙΠΕΧΩ Κ.Μ. που συνοδεύει την απόφαση αυτή.


Η ισχύς της απόφασης αρχίζει από τη δημοσίευσή της στην Εφημερίδα της Κυβερνήσεως.

Η απόφαση αυτή και το διάγραμμα που τη συνοδεύει να δημοσιευθούν στην Εφημερίδα της Κυβερνήσεως.

Θεσσαλονίκη, 14 Νοεμβρίου 2000

Ο Γενικός Γραμματέας
ΒΑΣΙΛΕΙΟΣ ΒΑΛΑΣΟΠΟΥΛΟΣ

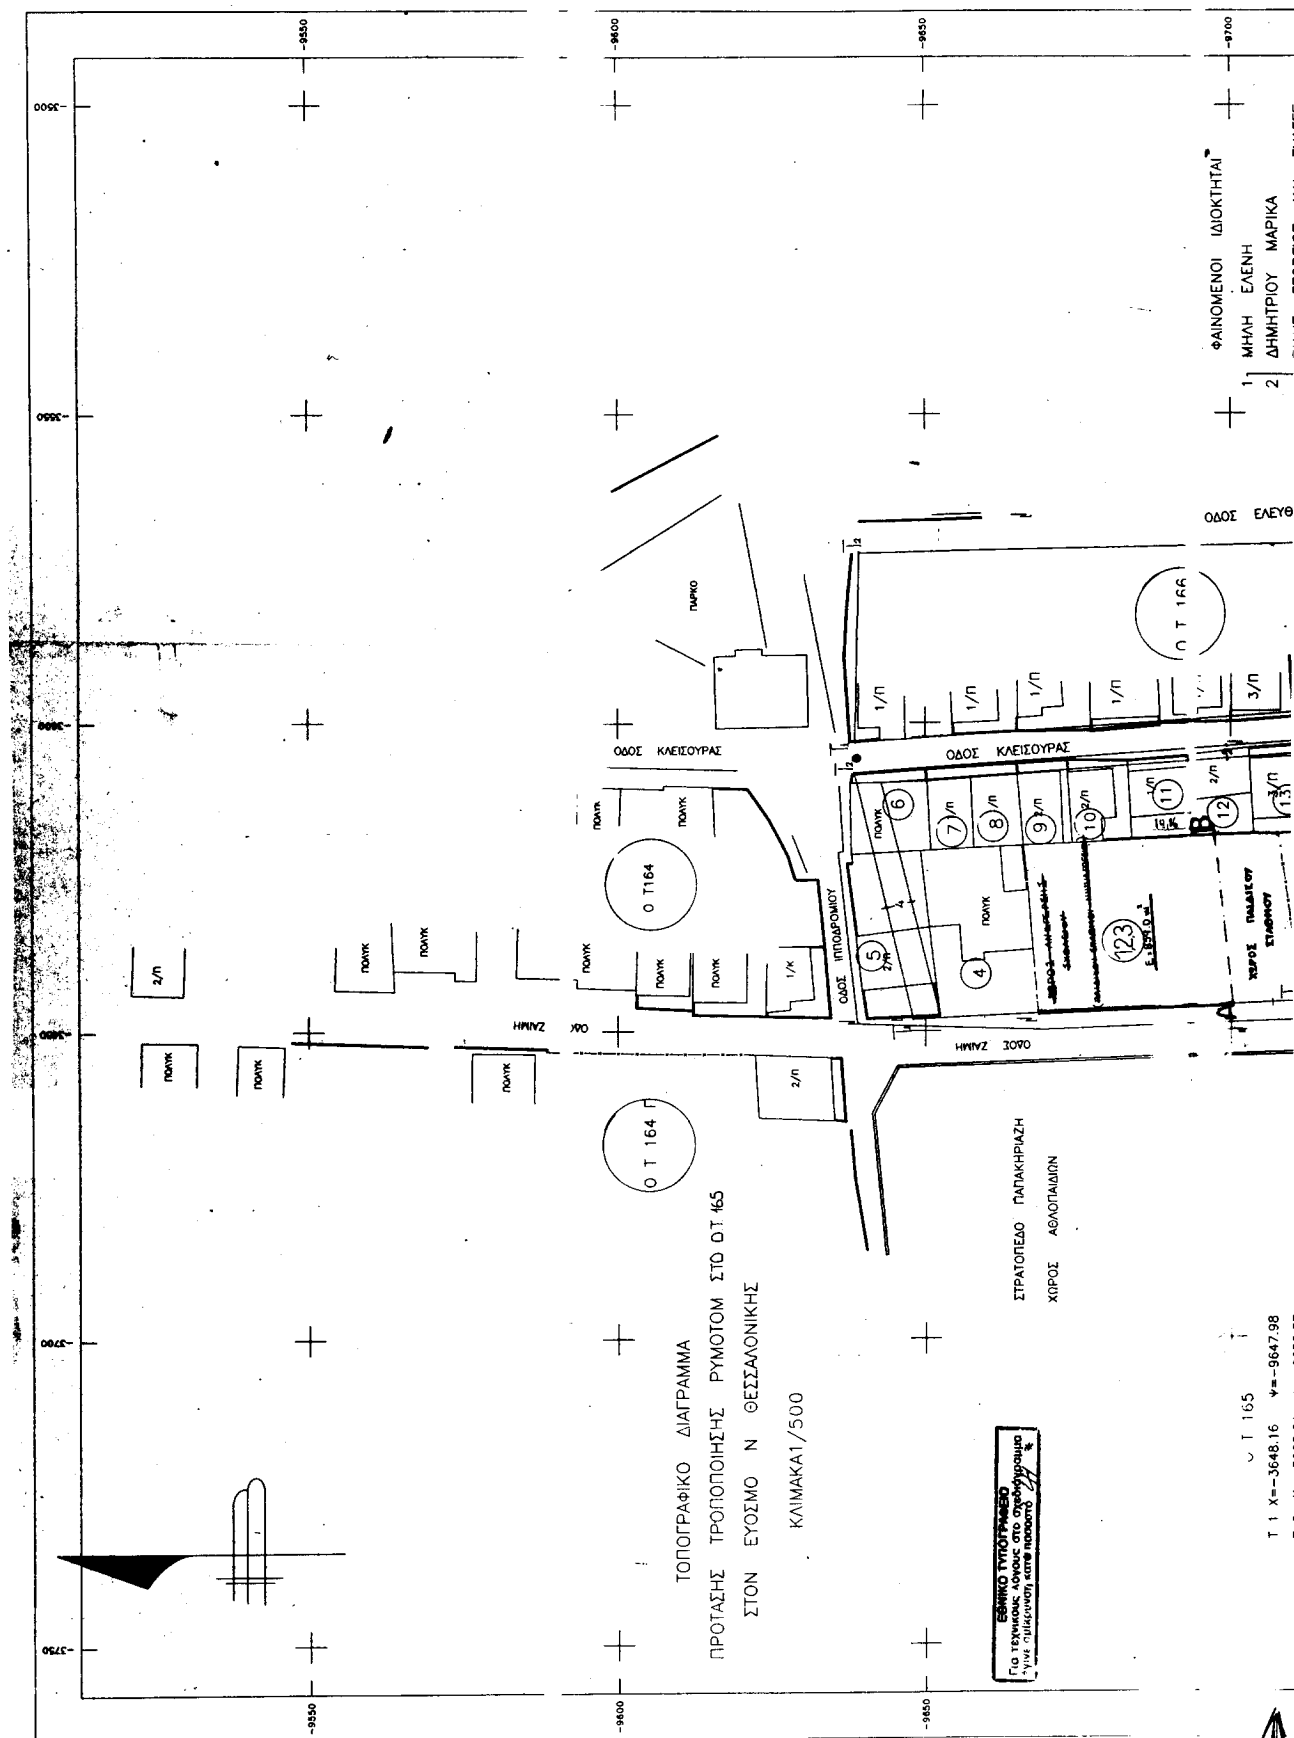

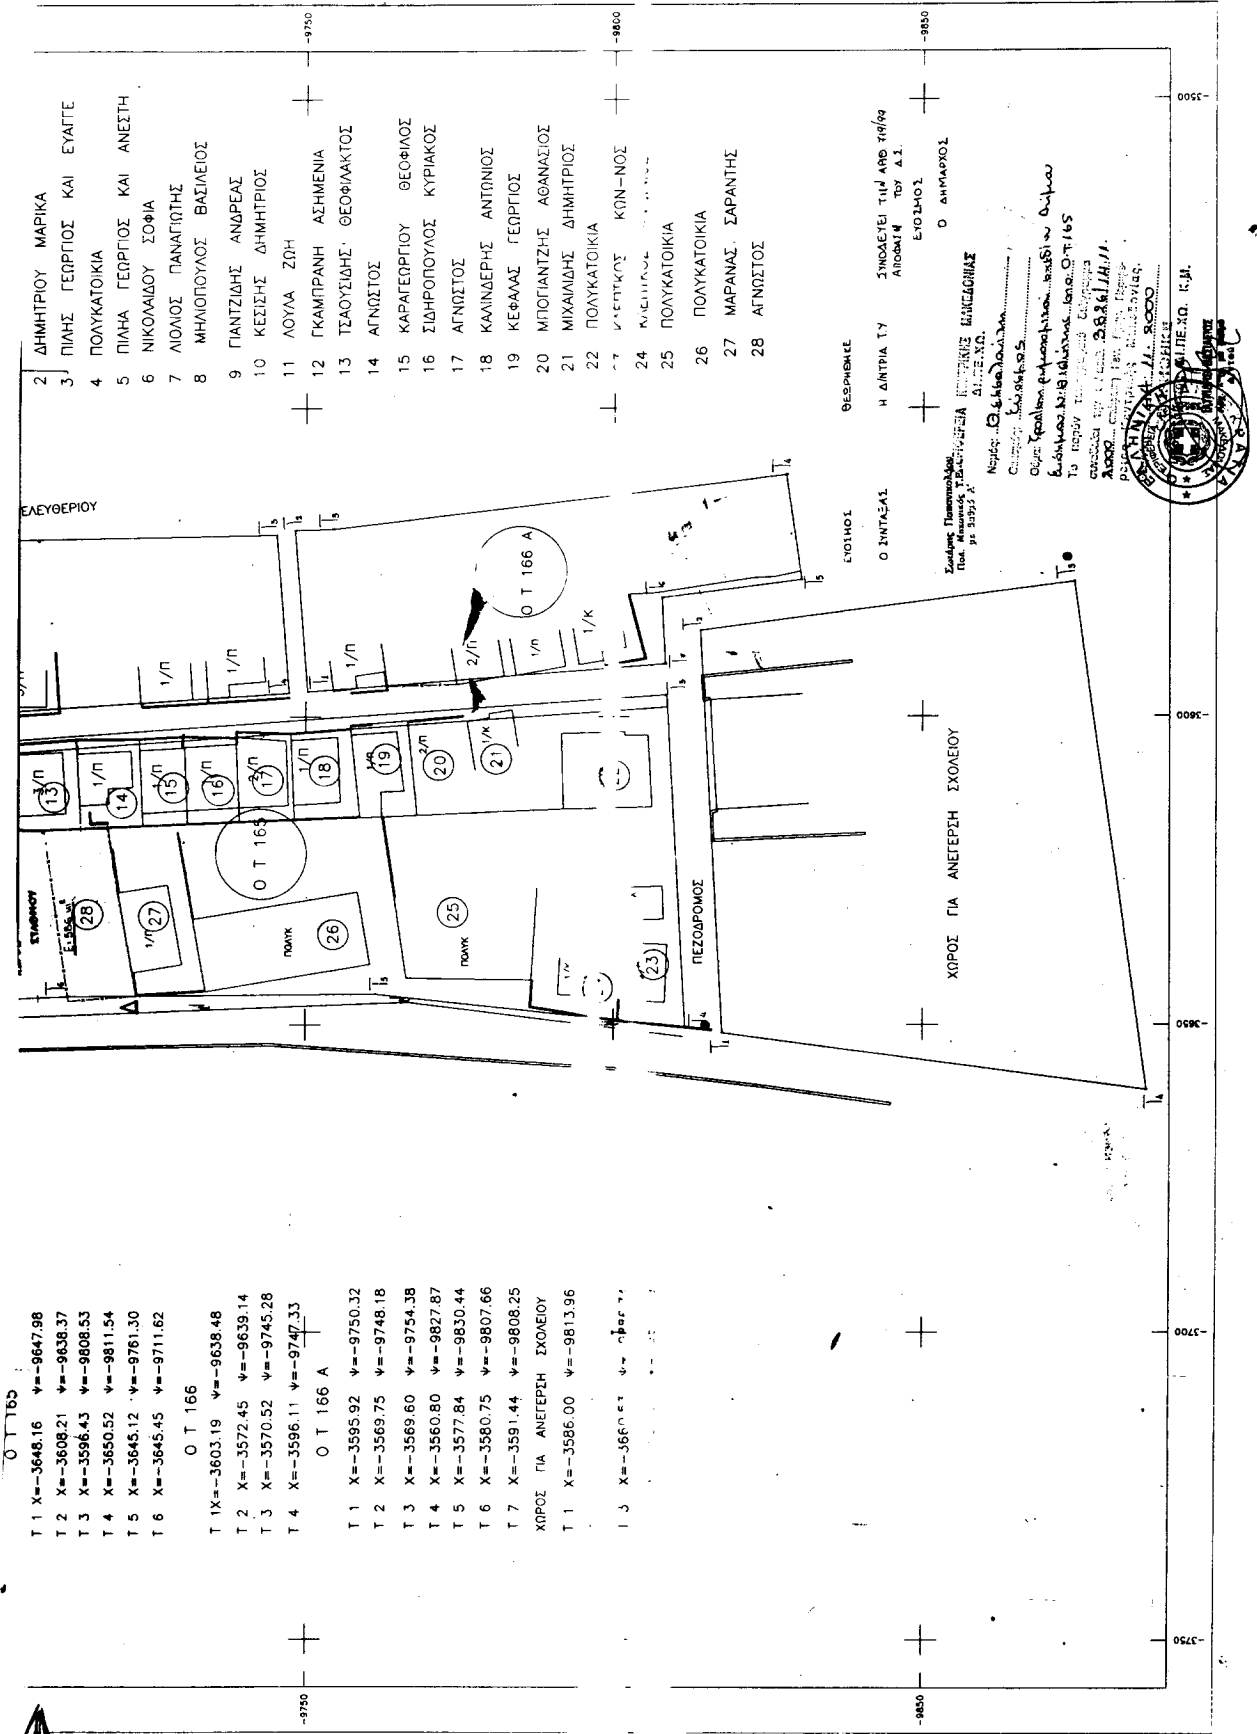

Αριθ. Π.Ε.ΧΩ.1058

(2)

Τροποποίηση του εγκεκριμένου ρυμοτομικού σχεδίου της πόλεως Κοζάνης στην περιοχή «Άγιος Αθανάσιος - Πλατάνια», στο Ο.Τ. 730, με επέκταση οικοδομικών γραμμών - πεζοδρόμου.

Ο ΓΕΝΙΚΟΣ ΓΡΑΜΜΑΤΕΑΣ
ΠΕΡΙΦΕΡΕΙΑΣ ΔΥΤΙΚΗΣ ΜΑΚΕΔΟΝΙΑΣ

Έχοντας υπόψη:

1. Τις διατάξεις των άρθρων 3,9,11 & 70 του Ν.Δ. της 17.7.23 (Α' 223) περί «σχεδίων πόλεων, κωμών κ.λ.π.», όπως μεταγενέστερα τροποποιήθηκαν και συμπληρώθηκαν.

2. Το Ν. 3200/55, άρθρο 8 περί «διοικητικής αποκεντρώσεως».

3. Το Ν. 1577/85 (ΦΕΚ 210 Α'/18.12.86) περί «Γενικού Οικοδομικού Κανονισμού», όπως αυτός τροποποιήθηκε με το Ν. 2831/2000 (ΦΕΚ 140 Α'/13.6.2000) και ειδικότερα το άρθρο 29 αυτού.

4. Το Π.Δ. 12-2/18.2.86 (ΦΕΚ 68 Α') περί «Γενικού Πολεοδομικού Σχεδίου Κοζάνης κ.λ.π.».

5. Το Ν. 2503/97 (ΦΕΚ 107Α'/30.5.97) περί «Διοίκησης, Οργάνωσης, στελέχωσης της Περιφέρειας, ρύθμιση θεμάτων για την τοπική Αυτοδιοίκηση και άλλων διατάξεων».

6. Το Ν. 2690/99 (ΦΕΚ 45'/79.3.99) περί «Κύρωσης του κώδικα διοικητικής διαδικασίας και άλλων διατάξεων».

7. Το Π.Δ. 19.6.87 (ΦΕΚ 774Δ'/14.8.87) περί «Έγκρισης Πολεοδομικής μελέτης των πολεοδομικών ενότητων «Άγιος Αθανάσιος - Πλατάνια» του Δήμου Κοζάνης, όπως αυτό ισχύει σήμερα.

8. Τη με αριθμό 426/98 απόφαση του Δημοτικού Συμβουλίου Κοζάνης.

9. Το με αριθμό 24047/11.8.00 έγγραφο της Τεχνικής Υπηρεσίας/Τ.Π. του Δήμου Κοζάνης.

10. Τη θετική γνωμοδότηση της 9ης Συνεδρίασης/θέμα 3ο στις 22.9.00 του Περιφερειακού Συμβουλίου ΧΟΠ (Π.Σ.ΧΟΠ) Περιφέρειας Δυτικής Μακεδονίας.

11. Επειδή, όπως εμφανίζεται στο τοπογραφικό διάγραμμα, που συνοδεύει τη γνωμοδότηση του Δημοτικού Συμβουλίου Κοζάνης δεν προκύπτει μείωση κοινοχρήστων χώρων του οικισμού, αλλά απεναντίας αύξηση με την επέκταση του υφιστάμενου εγκ/νου πεζοδρόμου με αποτέλεσμα την αρτιοποίηση της με αριθμό 050604 ιδιοκτησίας, η οποία καθίσταται οικοδομήσιμη κάτι που παρέλειψε να πράξει ο μελετητής της εν λόγω πολεοδομικής μελέτης.

12. Το γεγονός ότι με την απόφαση αυτή δεν προκαλείται δαπάνη σε βάρος του προϋπολογισμού του Δημοσίου και του Δήμου Κοζάνης, αποφασίζουμε:


Εγκρίνουμε την τροποποίηση του εγκεκριμένου ρυμοτομικού σχεδίου πόλεως Κοζάνης με την επέκταση εγκεκριμένου πεζοδρόμου στο Ο.Τ. 730 πλάτους δύο (2) μέτρων έτσι, ώστε να καταστεί παρακείμενη ιδιοκτησία οικοδομήσιμη, επειδή στερείται αρτίου προσώπου.

Η ισχύς της, παρούσης άρχεται από τη δημοσίευση της στην Εφημερίδα της Κυβερνήσεως.

Η παρούσα απόφαση να δημοσιευθεί στην Εφημερίδα της Κυβερνήσεως.

Κοζάνη, 18 Οκτωβρίου 2000

Με εντολή Γενικού Γραμματέα Περιφέρειας
Ο Γενικός Διευθυντής
ΧΡΗΣΤΟΣ ΝΑΤΟΣ

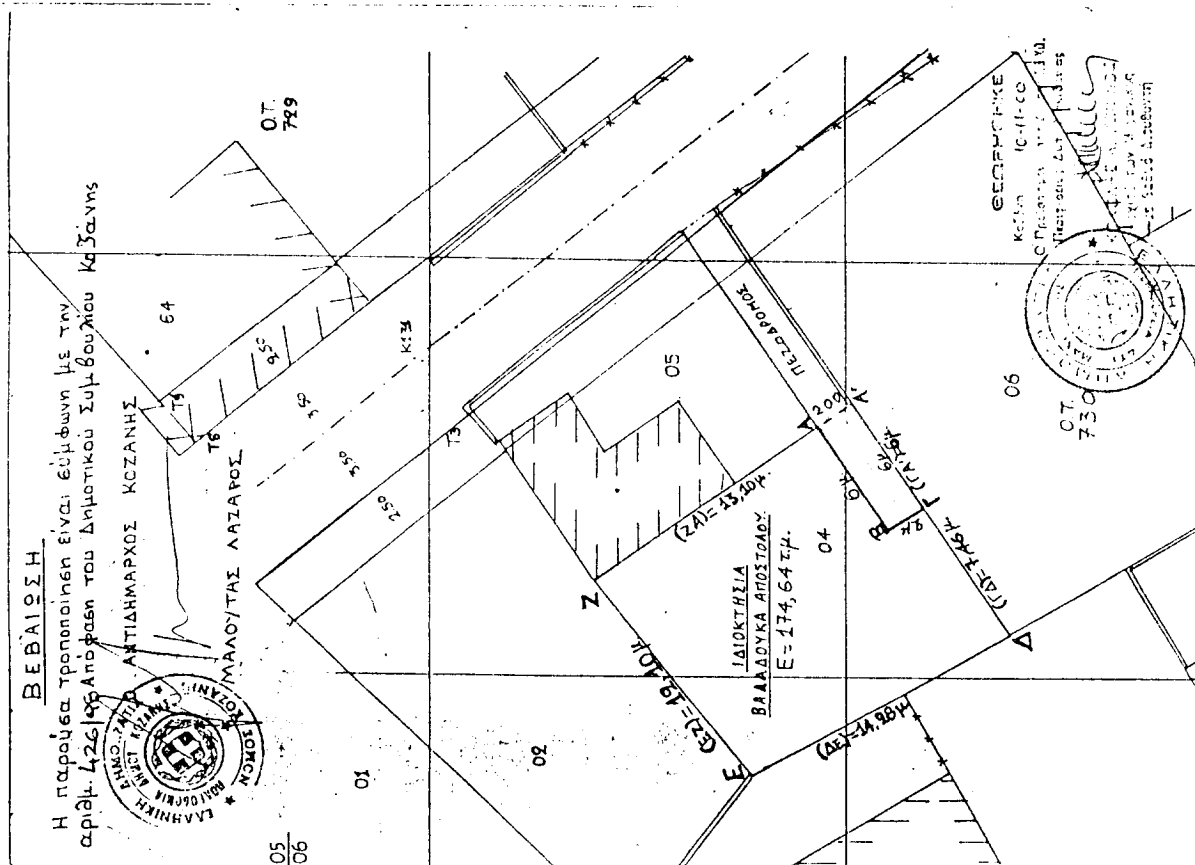

ΤΡΟΠΟΠΟΙΗΣΗ ΕΓΚ. ΡΥΘΟΤΟΜΙΚΟΥ
ΣΧΕΔΙΟΥ ΠΕΡΙΟΧΗΣ "ΑΓΙΟΣ ΑΘΑΝΑΣΙΟΣ"
ΠΛΑΤΑΝΙΑ, ΣΤΟ ΟΤ. 730

ΚΛΙΜΑΚΑ 1:200

ΥΠΟΜΝΗΜΑ
ΟΡΟΙ ΔΟΧΗΣΗΣ (ΤΟΝΕΛ 2 II A)

	κανόνας	παράκληση
πρόβλεψη :	1200 μ.	800 μ.
Εμβαδόν :	200.00 ζ.μ.	15000 ζ.μ.
Καλυψη :	50%	
2. Δ. :	0.80	

1. Π. Δ. 776 19-6-87/14-8-87 ΦΕΚ 774 Δ'
2. Η με αριθμ. 1930/ 1-6-89 απόφαση Νομαρχιας Καβάλας.

Νέα ρυθολογία γραμμή
+ - - - - -
Καταργουμένη ρυθολογία γραμμή
+ - - - - -

ΚΤΗΜΑΤΟΛΟΓΙΟ

050604 : ΒΑΛΑΔΟΥΚΑΣ ΑΝΔΡΕΑΣ
050605 : ΤΕΙΟΥΚΡΑΤ ΜΑΡΚΟΣ
050606 : ΔΕΛΒΙΣΤΟΣ

ΕΛΛΗΝΙΚΗ ΔΗΜΟΚΡΑΤΙΑ
ΥΠΟΥΡΓΕΙΟ ΕΡΧΡΟΝΙΚΗΣ
ΕΓΚΛΗΜΑΤΑ ΕΡΧΡΟΝΙΚΗΣ

ΚΟΖΑΝΗ 10/10/81 1998
0 ΣΥΝΤΑΚΤΗΣ

ΧΑΝΟΡΟΚΙΣΤΑΣ ΧΡΗΣΤΟΣ
ΑΓΡΟΝΟΜΟΣ ΤΟΠΟΓΡΑΦΟΣ ΜΕΛΑΝΟΙ

Αριθ. 2938

(3)

Κήρυξη αναδασωτέας έκτασης στη θέση «Γούβα»
Περιφέρειας του Δήμου Πατρέων.

Ο ΓΕΝΙΚΟΣ ΓΡΑΜΜΑΤΕΑΣ
ΠΕΡΙΦΕΡΕΙΑΣ ΔΥΤΙΚΗΣ ΕΛΛΑΔΑΣ

Έχοντας υπόψη:

1. Το άρθρο 117 παρ. 3 του Συντάγματος της χώρας.
2. Τις διατάξεις του Ν. 2503/97 «Διοίκηση, οργάνωση στελέχωση της Περιφέρειας, ρύθμιση θεμάτων για την τοπική αυτοδιοίκηση και άλλες δ/ξεις».
3. Την αριθ. 186/30.6.1998 απόφαση Γ. Γ. Π.Δ. Ε «Άσκηση αρμοδιοτήτων Γενικού Γραμματέα Περιφέρειας Δυτ. Ελλάδας επί θεμάτων ΔΑΣΙΚΩΝ και μεταβίβαση του δικαιώματος υπογραφής στους προϊσταμένους Υπηρεσιακών Μονάδων της Περιφέρειας».
4. Τις διατάξεις του Ν. 998/79 «Περί προστασίας των Δασών και των δασικών εκτάσεων» και συγκεκριμένα:
 - α) Του άρθρου 41 παρ. 1.
 - β) Του άρθρου 38 παρ. 2
 - γ) Του άρθρου 70 παρ. 3 του Ν. 998/79, όπως συμπληρώθηκε με τον Ν. 2040/92.
5. Τις σχετικές δ/γές του Υπουργ. Γεωργίας.
6. Την αριθ. 7552/8.11.2000 πρόταση του Δασαρχείου Πατρέων «περί κηρύξεως εκτάσεως ως αναδασωτέας» 25 στρεμμάτων στη θέση «Γούβα» περιφέρειας του Δήμου Πατρέων.

7. Τη θετική εισήγηση της Δ/σης Δασών Ν. Αχαΐας, αποφασίζουμε:

Κηρύσσουμε Αναδασωτέα, με σκοπό την αποκατάσταση με φυσική ή τεχνητή αναγέννηση της δασικής βλάστησης που καταστράφηκε από πυρκαγιά που έγινε στις 20.7.2000 και διαπιστώθηκε στις 24.10.2000, τη δημόσια δασική έκταση (δάσος πεύκης) εμβαδού είκοσι πέντε στρεμμάτων (25 στρεμ.) στη θέση «Γούβα» περιφέρειας του Δήμου Πατρέων και η οποία προσδιορίζεται από τα στοιχεία οριογραμμής με κίτρινο χρώμα όπως αυτά φαίνονται στο συνημμένο διάγραμμα, το οποίο αποτελεί αναπόσπαστο μέρος της απόφασης αυτής και έχει όρια:

Ανατολικά: Με ιδιωτικές εκτάσεις.

Δυτικά: Με καλλιεργούμενες εκτάσεις.

Βόρεια: Με δημόσιο δάσος.

Νότια: Με καλλιεργούμενες εκτάσεις.

Η παρούσα ισχύει μετά τη δημοσίευση της στον Δήμο Πατρέων σύμφωνα με το άρθρο 37 του Ν. 3200/55.

Η απόφαση αυτή να δημοσιευθεί στην Εφημερίδα της Κυβέρνησης.

Πάτρα, 15 Νοεμβρίου 2000

Με εντολή Γενικού Γραμματέα Περιφέρειας
Ο Γενικός Διευθυντής
ΠΑΝ. ΣΚΟΥΡΑΣ

Αντικείμεν με αριθμ. 2938/2000 Απόφαση Περιφέρειας Δυτ. Ελλάδας
ΑΠΟΣΠΑΣΜΑ ΧΑΡΤΗ


Δήμου Πατρών

ΚΛΙΜΑΚΑ 1:5000

Οριογραμμή έγκαιρης που ελήφθη στις 20.7.2000 στη θέση "Γούβα" Δήμου Πατρών, που υποβάλλεται αναθεωρητικά.

Εμβαδόν κατεύθυνσης έγκαιρης : 25 στρέμ.

ΕΘΝΙΚΟ ΤΥΠΟΓΡΑΦΕΙΟ
 Για τεχνικούς λόγους στο σχεδιάγραμμα
 έγινε μικρή μείωση στο ποσοστό 80%

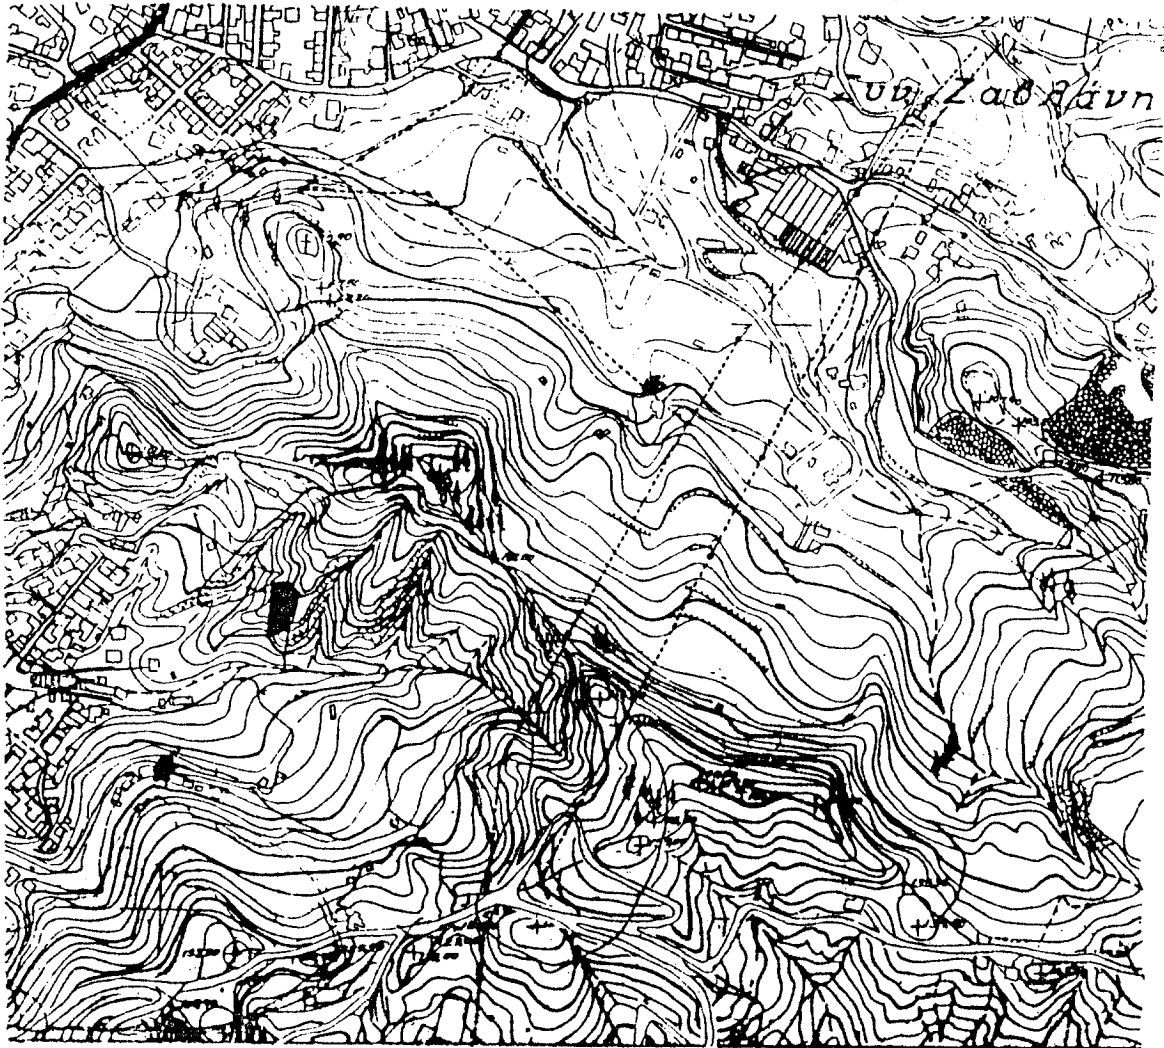

Πάτρα 08.11.2000
 Η Συντακτρια



Αξ. Πανίζος
 Δασολόγος

Πάτρα 08.11.2000
 Ο Δασάρχης
 Γεώργιος Παπαδόπουλος
 Δασολόγος

Πάτρα 15.11.2000
 Γ.Π.Δ.Ε.
 ΠΕΡΙΦΕΡΕΙΑΣ ΔΥΤ. ΕΛΛΑΔΑΣ
 ΔΑΝΙΗΛ ΣΚΟΥΡΑΣ

ΕΘΝΙΚΟ ΤΥΠΟΓΡΑΦΕΙΟ**ΕΦΗΜΕΡΙΔΑ ΤΗΣ ΚΥΒΕΡΝΗΣΕΩΣ**

ΚΑΠΟΔΙΣΤΡΙΟΥ 34 * ΑΘΗΝΑ 104 32 * TELEX 223211 YPET GR * FAX 52 34 312

ΗΛΕΚΤΡΟΝΙΚΗ ΔΙΕΥΘΥΝΣΗ: <http://www.et.gr>e-mail: webmaster@et.gr**ΥΠΗΡΕΣΙΕΣ ΕΞΥΠΗΡΕΤΗΣΗΣ ΠΟΛΙΤΩΝ**

ΚΕΝΤΡΙΚΗ ΥΠΗΡΕΣΙΑ Σολωμού 51		ΠΕΡΙΦΕΡΕΙΑΚΑ ΓΡΑΦΕΙΑ ΠΩΛΗΣΗΣ Φ.Ε.Κ.	
Πληροφορίες δημοσιευμάτων Α.Ε. - Ε.Π.Ε.	5225 761 - 5230 841	ΘΕΣΣΑΛΟΝΙΚΗ - Βασ. Όλγας 227 - Τ.Κ. 54100	(031) 423 956
Πληροφορίες δημοσιευμάτων λοιπών Φ.Ε.Κ.	5225 713 - 5249 547	ΠΕΙΡΑΙΑΣ - Νικήτα 6-8 Τ.Κ. 185 31	4135 228
Πώληση Φ.Ε.Κ.	5239 762	ΠΑΤΡΑ - Κορίνθου 327 - Τ.Κ. 262 23	(061) 6381 100
Φωτοαντίγραφα παλαιών Φ.Ε.Κ.	5248 141		
Βιβλιοθήκη παλαιών Φ.Ε.Κ.	5248 188	ΙΩΑΝΝΙΝΑ - Διοικητήριο Τ.Κ. 450 44	(0651) 87215
Οδηγίες για δημοσιεύματα Α.Ε. - Ε.Π.Ε.	5248 785	ΚΟΜΟΤΗΝΗ - Δημοκρατίας 1 Τ.Κ. 691 00	(0531) 22 858
Εγγραφή Συνδρομητών Φ.Ε.Κ. και αποστολή Φ.Ε.Κ.	5248 320	ΛΑΡΙΣΑ - Διοικητήριο Τ.Κ. 411 10	(041) 597449
		ΚΕΡΚΥΡΑ - Σαμαρά 13 Τ.Κ. 491 00	(0661) 89 127 / 89 120
		ΗΡΑΚΛΕΙΟ - Πλ. Ελευθερίας 1, Τ.Κ. 711 10	(081) 396 223
		ΛΕΣΒΟΣ - Πλ. Κωνσταντινουπόλεως Τ.Κ. 811 00 Μυτιλήνη	(0251) 46 888 / 47 533

ΤΙΜΗ ΠΩΛΗΣΗΣ ΦΥΛΛΩΝ ΕΦΗΜΕΡΙΔΟΣ ΤΗΣ ΚΥΒΕΡΝΗΣΕΩΣ

- Για τα ΦΕΚ από 1 μέχρι 8 σελίδες 200 δρχ.
- Για τα ΦΕΚ από 8 σελίδες και πάνω η τιμή πώλησης κάθε φύλλου (8σέλιδου ή μέρους αυτού) προσαυξάνεται κατά 100 δρχ. ανά 8σέλιδο ή μέρος αυτού.
- Για τα ΦΕΚ του Τεύχους Προκηρύξεων Α.Σ.Ε.Π. ανεξαρτήτως αριθμού σελίδων δρχ. 100. (Σε περίπτωση Πανελληνίου Διαγωνισμού η τιμή θα προσαυξάνεται κατά δρχ. 100 ανά 8σέλιδο ή μέρος αυτού).

ΕΤΗΣΙΕΣ ΣΥΝΔΡΟΜΕΣ Φ.Ε.Κ.

Τεύχος	Κ.Α.Ε. Προϋπολογισμού 2531	Κ.Α.Ε. εσόδου υπέρ ΤΑΠΕΤ 3512
Α' (Νόμοι, Π.Δ., Συμβάσεις κ.λπ.)	60.000 δρχ.	3.000 δρχ.
Β' (Υπουργικές αποφάσεις κ.λπ.)	70.000 »	3.500 »
Γ' (Διορισμοί, απολύσεις κ.λπ. Δημ. Υπαλλήλων)	15.000 »	750 »
Δ' (Απαλλοτριώσεις, πολεοδομία κ.λπ.)	70.000 »	3.500 »
Αναπτυξιακών Πράξεων (Τ.Α.Π.Σ.)	30.000 »	1.500 »
Ν.Π.Δ.Δ. (Διορισμοί κ.λπ. προσωπικού Ν.Π.Δ.Δ.)	15.000 »	750 »
Παράρτημα (Προκηρύξεις θέσεων ΔΕΠ κ.τ.λ.)	5.000 »	250 »
Δελτίο Βιομηχανικής Ιδιοκτησίας (Δ.Ε.Β.Ι.)	10.000 »	500 »
Ανωτάτου Ειδικού Δικαστηρίου (Α.Ε.Δ.)	3.000 »	150 »
Προκηρύξεων Α.Σ.Ε.Π.	10.000 »	500 »
Αωνύμων Εταιρειών & Ε.Π.Ε.	300.000 »	15.000 »
Διακηρύξεων Δημοσίων Συμβάσεων (Δ.Δ.Σ.)	50.000 »	2.500 »
ΓΙΑ ΟΛΑ ΤΑ ΤΕΥΧΗ ΕΚΤΟΣ Α.Ε. & Ε.Π.Ε.	300.000 »	15.000 »

- * Οι συνδρομές του εσωτερικού προπληρώνονται στα Δημόσια Ταμεία που δίνουν αποδεικτικό είσπραξης (διπλότυπο) το οποίο με τη φροντίδα του ενδιαφερομένου πρέπει να στέλνεται στην Υπηρεσία του Εθνικού Τυπογραφείου.
- * Οι συνδρομές του εξωτερικού επιβαρύνονται με το διπλάσιο των ανωτέρω τιμών.
- * Η πληρωμή του υπέρ ΤΑΠΕΤ ποσού που αντιστοιχεί σε συνδρομές, εισπράττεται από τα Δημόσια Ταμεία.
- * Οι συνδρομητές του εξωτερικού μπορούν να στέλνουν το ποσό του ΤΑΠΕΤ μαζί με το ποσό της συνδρομής.
- * Οι Νομαρχιακές Αυτοδιοικήσεις, οι Δήμοι, οι Κοινότητες ως και οι επιχειρήσεις αυτών πληρώνουν το μισό χρηματικό ποσό της συνδρομής και ολόκληρο το ποσό υπέρ του ΤΑΠΕΤ.
- * Η συνδρομή ισχύει για ένα χρόνο, που αρχίζει την 1η Ιανουαρίου και λήγει την 31η Δεκεμβρίου του ίδιου χρόνου. Δεν εγγράφονται συνδρομητές για μικρότερο χρονικό διάστημα.
- * Η εγγραφή ή ανανέωση της συνδρομής πραγματοποιείται το αργότερο μέχρι τον Μάρτιο κάθε έτους.
- * Αντίγραφα διπλοτύπων, ταχυδρομικές επιταγές και χρηματικά γραμμάτια δεν γίνονται δεκτά.

Οι υπηρεσίες εξυπηρέτησης των πολιτών λειτουργούν καθημερινά από 08.00' έως 13.00'**ΑΠΟ ΤΟ ΕΘΝΙΚΟ ΤΥΠΟΓΡΑΦΕΙΟ**