



04009312912000008



8227

ΕΦΗΜΕΡΙΣ ΤΗΣ ΚΥΒΕΡΝΗΣΕΩΣ

ΤΗΣ ΕΛΛΗΝΙΚΗΣ ΔΗΜΟΚΡΑΤΙΑΣ

ΤΕΥΧΟΣ ΤΕΤΑΡΤΟ

Αρ. Φύλλου 931

29 Δεκεμβρίου 2000

ΠΕΡΙΕΧΟΜΕΝΑ

ΑΠΟΦΑΣΕΙΣ

Χωροθέτηση αγκυροβολίου τουριστικών σκαφών στη θαλάσσια περιοχή Εληού Σκοπέλου	1
Επίσπευση από το Δημόσιο της διάνοιξης της Δεύτερης Σύνδεσης Περάματος με Λεωφόρο Σχιστού που ανήκει στο Δήμο Περάματος	2
Ειδοποίηση για επίσπευση από το Δημόσιο της διάνοιξης της οδού Μίνως μεταξύ Θερίσσου και Άρβης πόλεως Ηρακλείου	3
Ειδοποίηση για επίσπευση από το Δημόσιο της διάνοιξης της οδού Μίνως μεταξύ Λ.62 Μαρτύρων και της οδού Γορτύνης πόλεως Ηρακλείου	4
Κήρυξη αναδασωτέας έκτασης 5.792 στρμ. στη θέση «Αγία Σωτήρα ή Γουρνοκάλυβα» δημοτικού διαμερίσματος Άργους του Δήμου Άργους	5
Κήρυξη αναδασωτέας έκτασης 549,4 στρεμμάτων στη θέση «Πόρτο Κάγιο» περιφέρειας δημοτικού διαμερίσματος Λάγιας Δήμου Ανατολικής Μάνης Ν. Λακωνίας	6

ΑΠΟΦΑΣΕΙΣ

Αριθ. Α.Π. Τ/5265	(1)
Χωροθέτηση αγκυροβολίου τουριστικών σκαφών στη θαλάσσια περιοχή Εληού Σκοπέλου.	

Ο ΥΠΟΥΡΓΟΣ ΑΝΑΠΤΥΞΗΣ

Έχοντας υπόψη:

- Τις διατάξεις του Ν. 2160/93 (Κεφ. Γ' άρθρα 29-37) όπως τροποποιήθηκε με το άρθρο 5 του Ν. 2206/94.
- Την υπ' αριθμ. 1041/21-6-94 Απόφαση Υπουργού Τουρισμού περί συγκρότησης της Διυπουργικής Επιτροπής του άρθρου 30 του Ν. 2160/93 και καθορισμού αρμοδιοτήτων της, όπως τροποποιήθηκε με την Α.Π. Τ/3433/17-9-97 Απόφαση Υπουργού Ανάπτυξης και ισχύει.
- Τις διατάξεις του Π.Δ. 27/96 (ΦΕΚ19/Α/1-2-96) περί συγχώνευσης των Υπουργείων Τουρισμού, Βιομηχανίας, Ενέργειας και Τεχνολογίας και Εμπορίου στο Υπουργείο Ανάπτυξης.
- Τις διατάξεις του Π.Δ. 143/13-4-2000 (ΦΕΚ

122/Α/13.4.2000) περί διορισμού Υπουργών, Αναπληρωτή Υπουργού και Υφυπουργών.

5. Την Α.Π. Τ/1353/8-4-99 (ΦΕΚ 81/Γ/15-4-99) Κοινή Απόφαση Πρωθυπουργού και Υπουργού Ανάπτυξης περί διορισμού του Κων/νου Γουβάλα στη θέση του Ειδικού Γραμματέα του Υπουργείου Ανάπτυξης.

6. Τα από 26-10-99 και υπ' αριθμ. 185/19-1-2000 αιτήματα.

7. Το υπ' αριθμ. Τ/386/28-1-200 έγγραφο της Γ.Σ.Τ.Α. για συμπλήρωση του φακέλου μελέτης και ανάρτηση του αιτήματος.

8. Την από 14-2-2000 και από 7-3-2000 υποβολή συμπληρωματικών στοιχείων του φακέλου μελέτης.

9. Το υπ' αριθμ. 1191/1-3-2000 έγγραφο του Δήμου Σκοπέλου περί ανάρτησης του αιτήματος.

10. Το υπ' αριθμ. 542/202/00/354/8-3-1200 έγγραφο του Γενικού Επιτελείου Ναυτικού.

11. Το υπ' αριθμ. 2133.4/01/2000/15-2-2000 έγγραφο του Υ/Χ Σκιάθου.

12. Το υπ' αριθμ. 275/4-10-2000 έγγραφο της Εφορείας Εναλίων Αρχαιοτήτων.

13. Το υπ' αριθμ. 79/96 (ΦΕΚ 739/Δ/11-7-96) Προεδρικό Διάταγμα για "Καθορισμό των ορίων αιγιαλού και δημιουργία ζώνης παραλίας στη θέση ΕΛΗΟΣ Κοινότητας Κλήματος Σκοπέλου Νομού Μαγνησίας".

14. Την υπ' αριθμ. 632/19-2-2000 Απόφαση του Δημοτικού Συμβουλίου Σκοπέλου.

15. Το υπ' αριθμ. 141/25-5-2000 πρακτικό της Διυπουργικής Επιτροπής του άρθρου 30 του Ν. 2160/93.

16. Το γεγονός ότι από τις διατάξεις της παρούσας, δεν προκαλείται δαπάνη σε βάρος του κρατικού προϋπολογισμού, αποφασίζουμε:

1. Εγκρίνουμε σύμφωνα με τις διατάξεις του άρθρου 27 Ν. 2636/98 και την υποβληθείσα μελέτη, τη χωροθέτηση Αγκυροβολίου Τουριστικών Σκαφών, δυναμικότητας 80 θέσεων ελλιμενισμού τουριστικών σκαφών, στην πρώην Κοινότητα Νέου Κλήματος του Δήμου Σκοπέλου, στη θέση του υφιστάμενου λιμενίσκου, όπως φαίνεται στο επισυναπτόμενο τοπογραφικό διάγραμμα και στην τεχνική περιγραφή, που αποτελούν αναπόσπαστο μέρος της παρούσας. Πρόκειται για ανακατασκευή - διαμόρφωση του υφιστάμενου λιμενίσκου, ιδιαίτερα του διαύλου εισόδου, για λόγους προστασίας και εύρυθμης λειτουργίας.

Φορέας διαχείρισης του έργου θα είναι ο Δήμος Σκοπέλου.

Το εμβαδόν της χερσαίας ζώνης είναι 15.634 τ.μ.

Το εμβαδόν της θαλάσσιας ζώνης είναι 33.137 τ.μ.

Τα προτεινόμενα λιμενικά έργα είναι τα εξής:

- Αποξήλωση του παλαιού και κατασκευή προσήνεμου μώλου, συνολικού μήκους 160 μ., εκ των οποίων 95 μ. με κτής διατομής με κρηπίδωμα.

- Αναδιαμόρφωση, επιμήκυνση και επένδυση του υφιστάμενου υπήνεμου μώλου.

- Διαμόρφωση παραλιακού κρηπιδώματος.

- Γενική εκβάθυνση της λιμενολεκάνης σε βάθος -3,00 μ.

Στη δημιουργούμενη χερσαία ζώνη κατασκευάζονται οι παρακάτω διευκολύνσεις:

- Ενιαίο κτιριακό σύνολο (γραφεία - λογιστήριο 100 τ.μ., WC - αποθήκες - ντους 50 τ.μ. - κυλικείο - πλυντήρια 150 τ.μ.)

- Δεξαμενή κατακάθισης ελαιωδών καταλοίπων

- Δίκτυο πυρόσβεσης

- Σταθμός ανεφοδιασμού υγρών καυσίμων.

Σύμφωνα με την υποβληθείσα μελέτη, οι 80 θέσεις ελλιμενισμού σκαφών αναψυχής έχουν ως ακολούθως:

ΘΕΣΕΙΣ ΕΛΛΙΜΕΝΙΣΜΟΥ ΣΚΑΦΩΝ

ΚΑΤΗΓΟΡΙΑ	ΠΛΑΤΟΣ	ΜΗΚΟΣ	ΑΡΙΘΜΟΣ ΘΕΣΕΩΝ
I	2,50	6,5	4
II	3,00	8,0	11
III	3,50	9,5	23
IV	4,00	11,5	20
V	4,50	13,5	11
VI	5,00	16,0	6
VII	5,50	18,5	3
VIII	6,00	21,0	1
IX	7,00	24,0	1
ΣΥΝΟΛΟ ΣΚΑΦΩΝ			80

Το προβλεπόμενο ύψος της επένδυσης είναι 700.000.000 δραχμές

2. Η έγκριση χωροθέτησης παρέχεται υπό τις εξής προϋποθέσεις.

- Να κατασκευαστεί δίκτυο ρευματοδότησης με παροχή ηλεκτρικού ρεύματος ανά δύο θέσεις πρόσδεσης των σκαφών

- Να κατασκευαστεί δίκτυο ύδρευσης με παροχή ύδατος ανά δύο θέσεις πρόσδεσης των σκαφών

- Να προβλεφθεί δεξαμενή για τη συγκέντρωση και κατακάθιση των ελαιωδών καταλοίπων

- Να κατασκευαστεί δίκτυο πυρόσβεσης το οποίο θα εγκριθεί από την οικεία Πυροσβεστική Υπηρεσία

- Να συνδεθεί το έργο με τον υπό κατασκευή βιολογικό καθαρισμό της περιοχής

- Να υπάρξει ηλεκτροφωτισμός του χώρου

- Να υπάρξει η δυνατότητα τηλεφωνικής σύνδεσης

- Να προβλεφθεί δυνατότητα παροχής σωστικών μέσων και προστασίας έναντι ναυτιλιακών κινδύνων

- Να διατίθενται από το φορέα υλοποίησης υλικά και μέσα απορρύπανσης που θα υποδειχθούν από την οικεία

Λιμενική Αρχή και να τηρούνται τα προβλεπόμενα εκ του Ν. 743/77 (ΦΕΚ 319Α)

- Να εφοδιαστεί ο φορέας υλοποίησης του έργου, προ της έναρξης των εργασιών, με την προβλεπόμενη στο άρθρο 260 του Γενικού Κανονισμού Λιμένων άδεια από την οικεία Λιμενική Αρχή, η οποία και θα υποδείξει τυχόν απαραίτητα μέτρα για την προστασία του θαλάσσιου περιβάλλοντος και την αποφυγή ατυχημάτων κατά τη διάρκεια εκτέλεσης των έργων

- Να φωτοσημανθούν τα έργα σύμφωνα με τις οδηγίες της Υπηρεσίας Φάρων.

- Τα βυθοκορήματα από τις εκσκαφές να απορριφθούν σε βάθη μεγαλύτερα των πενήντα (-50) μέτρων, η ισοβαθής των οποίων διέρχεται ένα (1) ναυτικό μίλι Δυτικά της περιοχής κατασκευής των έργων.

- Το καταφύγιο τουριστικών σκαφών να φωτοσημανθεί σύμφωνα με τις οδηγίες της Υπηρεσίας Φάρων, στην οποία θα διαβιβαστεί αντίγραφο της Οριστικής Μελέτης.

- Να τοποθετηθούν ελαστικά παραβλήματα παρά τις θέσεις παραβολής των σκαφών προς αποφυγή ενδεχόμενων ναυτιλιακών κινδύνων.

- Να ενημερωθεί εγκαίρως η Υδρογραφική Υπηρεσία για την ημερομηνία έναρξης των εργασιών και το προβλεπόμενο πέρας αυτών, προκειμένου να προβεί στην έκδοση σχετικών προαγγελιών για την ενημέρωση των ναυτιλομένων.

- Μετά το πέρας των έργων να αποσταλεί στην ανωτέρω Υπηρεσία λεπτομερής οριζοντιογραφία και ακριβές βυθομετρικό διάγραμμα προκειμένου να ενημερωθούν οι αντίστοιχοι Χ.Ε.Ε. και λοιπές ναυτιλιακές εκδόσεις.

- Να τηρηθούν οι διατάξεις του Κ.Ν. 5351/32 "περί Αρχαιοτήτων".

- Να συνταχθεί Μελέτη Περιβαλλοντικών Επιπτώσεων η οποία θα συνεκτιμήσει και θα συναξιολογήσει ενδεχόμενες επιπτώσεις στην ευρύτερη περιοχή του "Θαλάσσιου Πάρκου" της γειτονικής Αλοννήσου.

- Σε περίπτωση που Φορέας Διαχείρισης του έργου θα είναι ο Δήμος Σκοπέλου σε σύμπραξη με έτερο φυσικό πρόσωπο ή νομικό πρόσωπο, θα πρέπει εντός οκταμήνου από τη δημοσίευση της παρούσας να υποβληθεί στη Γραμματεία Στήριξης Τουριστικών Λιμένων συμβολαιογραφική πράξη σύστασης της Ανώνυμης Εταιρείας.

- Η παρούσα Απόφαση Χωροθέτησης ισχύει για τρία (3) χρόνια μετά την έναρξη κατασκευής των έργων. Η μη υλοποίηση του έργου μέσα στο προαναφερόμενο χρονικό διάστημα, θα έχει ως αποτέλεσμα την αναστολή της χωροθέτησης.

Η παρούσα να δημοσιευθεί στην Εφημερίδα της Κυβερνήσεως.

Αθήνα, 13 Δεκεμβρίου 2000

Ο ΥΠΟΥΡΓΟΣ

ΝΙΚΟΛΑΟΣ ΧΡΙΣΤΟΔΟΥΛΑΚΗΣ

ΚΑΤΑΛΟΓΟΣ ΕΚΜΕΤΡΗΣΕΩΝ ΚΑΙ ΣΥΝΟΧΗΣ

Α/Α	Σ	Υ	ΣΥΝΟΧΗΣ
1	468.181,00	4.351.814,30	4.351.814,30
2	468.187,70	4.351.814,30	4.351.814,30
3	468.179,94	4.351.814,30	4.351.814,30
4	468.175,86	4.351.814,30	4.351.814,30
5	468.159,26	4.351.814,30	4.351.814,30
6	468.144,80	4.351.814,30	4.351.814,30
7	468.131,15	4.351.814,30	4.351.814,30
8	468.104,26	4.351.814,30	4.351.814,30
9	468.184,08	4.351.814,30	4.351.814,30
10	468.054,80	4.351.814,30	4.351.814,30
11	468.098,00	4.351.814,30	4.351.814,30
12	468.002,86	4.351.814,30	4.351.814,30
13	468.000,46	4.351.814,30	4.351.814,30
14	468.002,41	4.351.814,30	4.351.814,30
15	468.781,40	4.351.814,30	4.351.814,30

ΚΑΤΑΛΟΓΟΣ ΕΚΜΕΤΡΗΣΕΩΝ ΚΑΙ ΣΥΝΟΧΗΣ

Α/Α	Σ	Υ	ΣΥΝΟΧΗΣ
1	468.098,46	4.351.814,30	4.351.814,30
2	468.054,80	4.351.814,30	4.351.814,30
3	468.098,00	4.351.814,30	4.351.814,30
4	468.184,08	4.351.814,30	4.351.814,30
5	468.175,86	4.351.814,30	4.351.814,30
6	468.179,94	4.351.814,30	4.351.814,30
7	468.140,40	4.351.814,30	4.351.814,30
8	468.104,26	4.351.814,30	4.351.814,30
9	468.184,08	4.351.814,30	4.351.814,30
10	468.054,80	4.351.814,30	4.351.814,30
11	468.098,00	4.351.814,30	4.351.814,30
12	468.002,86	4.351.814,30	4.351.814,30
13	468.000,46	4.351.814,30	4.351.814,30
14	468.002,41	4.351.814,30	4.351.814,30
15	468.781,40	4.351.814,30	4.351.814,30

ΔΗΜΟΣ ΑΓΙΟΥ ΝΙΚΟΛΑΟΥ

ΠΡΟΤΥΠΟ ΚΑΤΑΛΟΓΟΣ ΕΚΜΕΤΡΗΣΕΩΝ ΚΑΙ ΣΥΝΟΧΗΣ

ΚΑΤΑΛΟΓΟΣ ΕΚΜΕΤΡΗΣΕΩΝ ΚΑΙ ΣΥΝΟΧΗΣ

Α/Α	Σ	Υ	ΣΥΝΟΧΗΣ
1	468.098,46	4.351.814,30	4.351.814,30
2	468.054,80	4.351.814,30	4.351.814,30
3	468.098,00	4.351.814,30	4.351.814,30
4	468.184,08	4.351.814,30	4.351.814,30
5	468.175,86	4.351.814,30	4.351.814,30
6	468.179,94	4.351.814,30	4.351.814,30
7	468.140,40	4.351.814,30	4.351.814,30
8	468.104,26	4.351.814,30	4.351.814,30
9	468.184,08	4.351.814,30	4.351.814,30
10	468.054,80	4.351.814,30	4.351.814,30
11	468.098,00	4.351.814,30	4.351.814,30
12	468.002,86	4.351.814,30	4.351.814,30
13	468.000,46	4.351.814,30	4.351.814,30
14	468.002,41	4.351.814,30	4.351.814,30
15	468.781,40	4.351.814,30	4.351.814,30

Αριθ. Δ12/ο/37177

(2)

Επίσπευση από το Δημόσιο της διάνοιξης της Δεύτερης Σύνδεσης Περάματος με Λεωφόρο Σχιστού που ανήκει στο Δήμο Περάματος.

**Ο ΥΠΟΥΡΓΟΣ ΠΕΡΙΒΑΛΛΟΝΤΟΣ, ΧΩΡΟΤΑΞΙΑΣ
ΚΑΙ ΔΗΜΟΣΙΩΝ ΕΡΓΩΝ**

Έχοντας υπόψη :

1. Τα διατάγματα ρυμοτομίας : 6-10-1987 ΦΕΚ 1055 Δ/87 (αναθεώρηση σχεδίου)

2. Τις διατάξεις του Ν.Δ/τος 17-7-1923 «περί σχεδίων των πόλεων, κωμών και συνοικισμών του Κράτους και οικοδομής αυτών» (ΦΕΚ 228/16-8-1923 τ. Α').

3. Τις διατάξεις του Ν. 653/1977 «περί υποχρέωσης των παρόδων ιδιοκτητών κ.λ.π.» (ΦΕΚ 214/5-8-1977 τ. Α'), όπως τροποποιήθηκαν και ισχύουν σήμερα, με τους Ν. 947/1979 ΦΕΚ 169/26-7-1979 τ. Α' και 960/1970 ΦΕΚ 194/25-8-79 Τ.Α'.

4. Τις διατάξεις του άρθρου 25 παρ. 4 του Ν. 1418/1984 «για τα δημόσια έργα και ρυθμίσεις συναφών θεμάτων».

5. Τις διατάξεις του Π.Δ/τος 69/8-2-88 ΦΕΚ 28/16-2-88 για τον Οργανισμό της Γενικής Γραμματείας Δημοσίων Έργων.

6. Τις διατάξεις του Ν.Δ. 632/70 όπως αντικαταστάθηκε με τις διατάξεις του Ν.Δ. 1143/72 (ΦΕΚ 64Α/72).

7. Την κοινή απόφαση Δ16α/04/29-11-90 (ΦΕΚ 746/Β/30-11-90), των Υπουργών Προεδρίας και Αναπλ. ΠΕΧΩΔΕ «Περί εξαιρέσεως Διοικητικών Πράξεων και εγγράφων από τον κανόνα των τριών υπογραφών» που κοινοποιήθηκε με την εγκύκλιο 2, αποφασίζουμε:

α. Την επίσπευση από το Δημόσιο της διάνοιξης της Δεύτερης Σύνδεσης Περάματος με Λεωφόρο Σχιστού που ανήκει στο Δήμο Περάματος.

β. Το χαρακτηρισμό της προκείμενης πολεοδομικής εφαρμογής κατεπείγουσας ανάγκης και

γ. Την κατάρτιση των στοιχείων προδικασίας που προβλέπονται από το άρθρο 5 του Ν. 653/1977, για να κινηθεί η δίκη καθορισμού των αποζημιώσεων για τις ιδιοκτησίες που ρυμοτομούνται.

Η Απόφαση αυτή να δημοσιευθεί στην Εφημερίδα της Κυβερνήσεως.

Αθήνα, 13 Δεκεμβρίου 2000

Ο ΥΠΟΥΡΓΟΣ
ΚΩΣΤΑΣ ΛΑΛΙΩΤΗΣ

Αριθ. 4077/2263

(3)

Ειδοποίηση για επίσπευση από το Δημόσιο της διανοίξεως της οδού Μίνως μεταξύ Θερίσσου και Άρβης πόλεως Ηρακλείου.

Ο ΓΕΝΙΚΟΣ ΓΡΑΜΜΑΤΕΑΣ ΠΕΡΙΦΕΡΕΙΑΣ ΚΡΗΤΗΣ

Έχοντας υπόψη :

1) Τις διατάξεις του Ν.Δ. 797/71 (ΦΕΚ Α' 1/71) «Περί αναγκαστικών απαλλοτριώσεων», σε συνδυασμό με το Β. Δ. 139/71 (ΦΕΚ Α' 49/71).

2) Τις διατάξεις του Ν. 653/77 (ΦΕΚ Α' 214/77) όπως έχουν τροποποιηθεί και συμπληρωθεί με τον Ν. 947/79 (ΦΕΚ Α' 169/79) τον Ν. 960/79 (ΦΕΚ Α' 194/79) και τον Ν. 2052/92 (ΦΕΚ Α' 94/92).

3) Τις διατάξεις του ΠΔ 929/79 (ΦΕΚ Α' 259/79) περί εκτελέσεως του Ν. 653/77.

4) Την απόφαση του Νομάρχη Ηρακλείου 6309/13.3.95 που κυρώνει την αριθμ. 4/94 πράξη προσκύρωσης και τακτοποίησης ρυμοτόμησης και αναλογισμού αποζημίωσης ιδιοκτησιών στην υπόψη οδό της πόλεως Ηρακλείου.

5) Την πράξη 4/94 προσκύρωσης και τακτοποίησης ρυμοτόμησης και αναλογισμού αποζημίωσης ιδιοκτησιών.

6) Την με αριθμ. πρωτ. 5237/15.6.95 βεβαίωση του Δήμου Ηρακλείου τμήμα Πολεοδομίας.

7) Την απόφαση του Μον. Πρωτ. Ηρακλείου 302/2000 με την οποία καθορίστηκαν οι προσωρινές τιμές μονάδας αποζημιώσεων των υπόψη ακινήτων.

8) Την από 21.11.2000 κατάσταση δαπάνης αποζημιώσεων των ρυμοτομούμενων ακινήτων στην οδό.

9) Την απόφαση ΥΠΕΧΩΔΕ-ΓΓΔΕ/Δ1β/0/7/51/11.12.2000 που εγκρίνει τη διάθεση πίστωσης εις βάρος του έργου 2010563 ΣΑΕ 010.

10) Τις διατάξεις του Ν. 2503/30-5-97 (ΦΕΚ Α' 107/97) για τη «Διοίκηση, οργάνωση, στελέχωση της Περιφέρειας, ρύθμιση θεμάτων για τη τοπική Αυτοδιοίκηση και άλλες διατάξεις».

11) Την με αριθμ. πρωτ. 4069/13.12.2000 απόφασή μας Ειδοποιούμε

Για την επίσπευση από το δημόσιο της διάνοιξης της οδού Μίνως μεταξύ Θερίσσου και Άρβης σε εφαρμογή της αριθμ. 4/94 προσκύρωσης και τακτοποίησης ρυμοτόμησης και αναλογισμού.

Η απόφαση αυτή να δημοσιευθεί στην Εφημερίδα της Κυβερνήσεως.

Ηράκλειο, 14 Δεκεμβρίου 2000

Με εντολή Γενικού Γραμματέα Περιφέρειας
Η Διευθύντρια
ΦΩΤΕΙΝΗ ΦΑΛΛΙΔΑ

Αριθ. 4076/2263

(4)

Ειδοποίηση για επίσπευση από το Δημόσιο της διανοίξεως της οδού Μίνως μεταξύ Λ. 62 Μαρτύρων και της οδού Γορτύνης πόλεως Ηρακλείου.

Ο ΓΕΝΙΚΟΣ ΓΡΑΜΜΑΤΕΑΣ ΠΕΡΙΦΕΡΕΙΑΣ ΚΡΗΤΗΣ

Έχοντας υπόψη :

1) Τις διατάξεις του Ν.Δ. 797/71 (ΦΕΚ Α' 1/71) «Περί αναγκαστικών απαλλοτριώσεων», σε συνδυασμό με το Β. Δ. 139/71 (ΦΕΚ Α' 49/71).

2) Τις διατάξεις του Ν. 653/77 (ΦΕΚ Α' 214/77) όπως έχουν τροποποιηθεί και συμπληρωθεί με τον Ν. 947/79 (ΦΕΚ Α' 169/79) τον Ν. 960/79 (ΦΕΚ Α' 194/79) και τον Ν. 2052/92 (ΦΕΚ Α' 94/92).

3) Τις διατάξεις του ΠΔ 929/79 (ΦΕΚ Α' 259/79) περί εκτελέσεως του Ν. 653/77.

4) Την απόφαση του Νομάρχη Ηρακλείου 8704/19-9-89 που κυρώνει την αριθμ. 8/89 πράξη προσκύρωσης και τακτοποίησης ρυμοτόμησης και αναλογισμού αποζημίωσης ιδιοκτησιών στην υπόψη οδό της πόλεως Ηρακλείου.

5) Την πράξη 8/89 προσκύρωσης και τακτοποίησης ρυμοτόμησης και αναλογισμού αποζημίωσης ιδιοκτησιών.

6) Την με αριθμ. πρωτ. 6770/19.10.99 βεβαίωση του Δήμου Ηρακλείου τμήμα Πολεοδομίας.

7) Την απόφαση του Μον. Πρωτ. Ηρακλείου 366/2000 με την οποία καθορίστηκαν οι προσωρινές τιμές μονάδας αποζημιώσεων των υπόψη ακινήτων.

8) Την από 10.8.2000 κατάσταση δαπάνης αποζημιώσεων των ρυμοτομούμενων ακινήτων στην οδό .

9) Την απόφαση ΥΠΕΧΩΔΕ-ΓΓΔΕ/Δ1β/0/7/51/11.12.2000 που εγκρίνει τη διάθεση πίστωσης εις βάρος του έργου 2010563 ΣΑΕ 010.

10) Τις διατάξεις του Ν.2503/30-5-97 (ΦΕΚ Α' 107/97) για τη «Διοίκηση, οργάνωση, στελέχωση της Περιφέρειας, ρύθμιση θεμάτων για την τοπική Αυτοδιοίκηση και άλλες διατάξεις».

11) Την με αριθμ.πρωτ.4068/13.12.2000 απόφασή μας Ειδοποιούμε

Για την επίσπευση από το δημόσιο της διάνοιξης της οδού Μίνωος μεταξύ της Λ.62 Μαρτύρων και τη οδού Γορτύνης σε εφαρμογή της αριθμ.8/89 προσκύρωσης και τακτοποίησης ρυμοτόμησης και αναλογισμού.

Η παρούσα απόφαση να δημοσιευθεί στην Εφημερίδα της Κυβερνήσεως.

Ηράκλειο, 14 Δεκεμβρίου 2000

Με εντολή Γενικού Γραμματέα Περιφέρειας
Η Διευθύντρια
ΦΩΤΕΙΝΗ ΦΑΛΛΙΔΑ

ΑΡΙΘ. 1244

(5)

Κήρυξη αναδασωτέας έκτασης 5.792 στρμ. στη θέση «Αγία Σωτήρα ή Γουρνοκάλυβα» δημοτικού διαμερίσματος Άργους του Δήμου Άργους.

Ο ΓΕΝΙΚΟΣ ΓΡΑΜΜΑΤΕΑΣ
ΠΕΡΙΦΕΡΕΙΑΣ ΠΕΛΟΠΟΝΝΗΣΟΥ

Έχοντας υπόψη:

1. Τις διατάξεις του Ν.3200/55 «περί διοικητικής αποκέντρωσης, όπως τροποποιήθηκε και συμπληρώθηκε μεταγενέστερα με το Ν.Δ 532/70.

2. Τις διατάξεις του άρθρου 117 παρ. 3 του Συντάγματος.

3. Το Π.Δ. υπ' αριθ. 51/87 (ΦΕΚ 26/ΤΑ/6-3-87) «Καθορισμός της χώρας για το σχεδιασμό, προγραμματισμό και συντονισμό της Περιφερειακής Ανάπτυξης».

4. Τις διατάξεις του Ν.998/79 «περί προστασίας των δασών κ.λ.π».

α) Του άρθρ.41 παρ. 1, β) Του άρθρ. 38 παρ. 1.

5. Τις διαταγές του Υπουργείου Γεωργίας.

α) 160417/1180/8-7-80 & 182447/3049/24-9-80.

6. Το Ν.2503/1997 (ΦΕΚ 107/τ.Α/30-5-97 «Διοίκηση, Οργάνωση, Στελέχωση της Περιφέρειας, Ρύθμιση θεμάτων για την Τοπική Αυτοδιοίκηση και άλλες διατάξεις».

7. Την αριθ. 5872/29-8-97 απόφαση Γ.Γ.Π Πελοποννήσου «για τοποθέτηση Προϊσταμένων Δ/νσεων Υπηρεσιών Περιφέρειας Πελοποννήσου και εξουσιοδότηση υπογραφής».

8. Την ταυτάριθμη πρόταση της Δ/νσης Δασών Αργολίδας με την οποία προτείνεται η κήρυξη της έκτασης που αναφέρεται στο θέμα ως αναδασωτέας, αποφασίζουμε:

Κηρύσσουμε αναδασωτέα με σκοπό την επαναδημιουργία της δασικής βλάστησης, με φυσική αναγέννηση που καταστράφηκε αποψιλωτικά κατά το χρονικό διάστημα από μήνα Απρίλιο 1995 έως και το δεύτερο δεκαήμερο μηνός Φεβρουαρίου 1999 από τους Γεώργιο Σωτ. Τζαβάρα κα Δημήτριο Νικ. Δωρή - κατοίκους Άργους, την δημόσια δασική έκταση εμβαδού 5.792 στρεμ., που βρίσκεται στη θέση «Αγία Σωτήρα ή Γουρνοκάλυβα» δημοτικού διαμερίσματος Άργους του Δήμου Άργους και προσδιορίζεται από τα στοιχεία: Α,Β,Γ,Δ,Ε,Ζ,Η,Θ,Ι,Κ,Λ,Μ,Ν,Ξ,Ο,Π,Ρ,Σ,Τ,Υ,Φ,Χ,Α όπως απεικονίζεται στο από 5-4-99 τοπογραφικό διάγραμμα με κλίμακα 1,500 που συνέταξε ο δασοπόνος Ιωάννης Τουρής και έχει όρια:

Ανατολικά: Με έκταση διεπόμενη από τις διατάξεις της δασικής νομοθεσίας.

Δυτικά: Με έκταση διεπόμενη από τις διατάξεις της δασικής νομοθεσίας.

Βόρεια: Με ρέμα.

Νότια: Με έκταση διεπόμενη από τις διατάξεις της δασικής νομοθεσίας.

Η απόφαση αυτή να δημοσιευθεί στην Εφημερίδα της Κυβερνήσεως.


Τρίπολη, 4 Δεκεμβρίου 2000

Ο Γενικός Γραμματέας Περιφέρειας
ΑΝΤΩΝΙΟΣ ΜΑΤΣΙΓΚΟΣ

ΤΟΠΟΓΡΑΦΙΚΟ ΔΙΑΓΡΑΜΜΑ
ΠΟΥ ΑΠΕΙΚΟΝΙΖΕΙ ΤΗΝ ΚΑΤΑΣΤΗΦΕΙΔΑ Κ' ΑΠΟΚΛΙΣΜΕΙΔΑ ΑΠΡΕΣΙΑ ΔΑΔΕΙΩΝ ΕΚΤΕΡΝ.
ΣΤΗ ΘΙΣΣΗ ΑΓΙΑ ΣΦΗΤΗΡΑ, ΠΕΡΙΦΕΡΕΙΑΣ ΤΟΥ ΑΓΙΟΥ ΑΡΧΑΓΕΥΣ
ΕΝΘΕΔΩΝ: Α, Β, Γ, Δ, Ε, Μ, Θ, Σ, Κ, Λ, Μ, Ν, Ξ, Ο, Π, Ρ, Σ, Τ, Υ, Φ, Χ, Α. = 3,792 ΣΤΕΡΕΩΣ
ΚΛΙΜΑΚΑ 1:500

Αριθμός απόφ. 1244/4-12-2000 από τον υπεύθυνο μαθημάτων

ΕΘΝΙΚΟ ΤΥΠΟΓΡΑΦΕΙΟ
Για τεχνικούς λόγους στο σχεδιάγραμμα
έγινε σμίκρυνση κατά ποσοστό 48 %

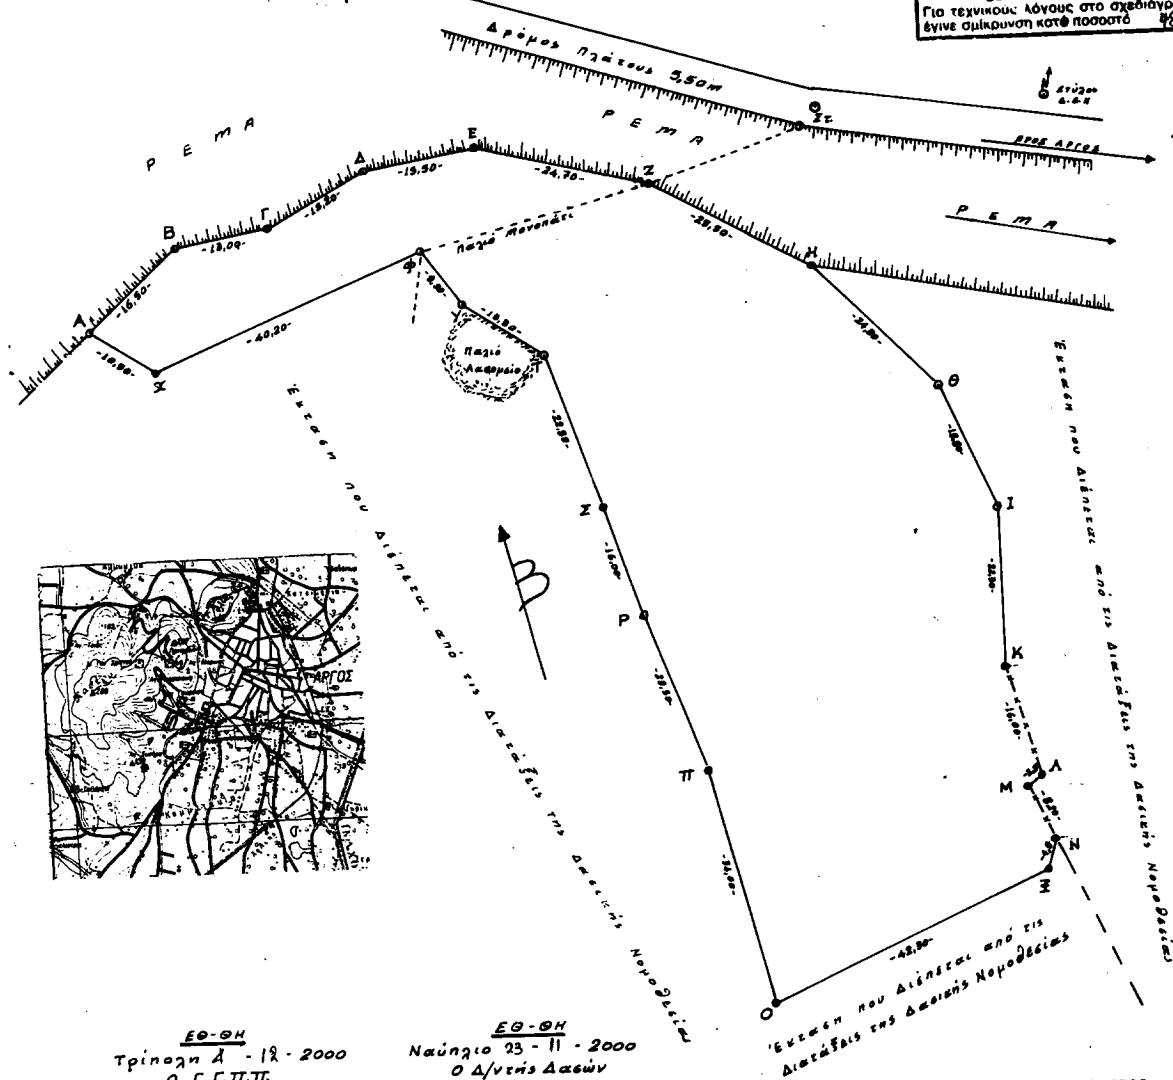

ΕΘ-ΘΗ
Τρίτη 12 - 2000
Ο Γ.Γ.Π.Π.


Arwino T. Y. Matigun

ΕΘ-ΘΗ
Ναύπλιο 23 - 11 - 2000
Ο Δ/ντης Δασών
Τ.Σ.Υ.

ΕΥΣΤΡΑΤΟΣ ΖΩΝΤΩ

Άρχος 5-4-1999
Ο Συντάκτης

ΙΩΑΝΝΗΣ ΤΟΥΡΗΣ
ΔΑΣΚΟΛΟΣ

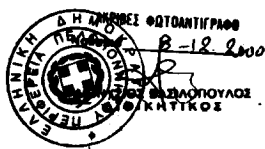

Αριθ. 1307

(6)

Κήρυξη αναδασωτέας έκτασης 549,4 στρεμμάτων στη θέση «Πόρτο Κάγιο» περιφέρειας δημοτικού διαμερίσματος Λάγιας Δήμου Ανατολικής Μάνης Ν. Λακωνίας.

Ο ΓΕΝΙΚΟΣ ΓΡΑΜΜΑΤΕΑΣ ΠΕΡΙΦΕΡΕΙΑΣ
ΠΕΛΟΠΟΝΝΗΣΟΥ

Έχοντας υπόψη:

1. Τις διατάξεις για διοικητική αποκέντρωση.
2. Τις διατάξεις του άρθρου 117 παρ. 3 του Συντάγματος.
3. Τις διατάξεις του Ν. 998/79 «Περί προστασίας των δασών κ.λ.π. και ειδικότερα:
 - α) του άρθρου 41 παρ. 1, β) του άρθρου 38 παρ. 1.
4. Τις διατάξεις του Ν. 2503/97 «διοίκηση, οργάνωση, στελέχωση της Περιφέρειας, ρύθμιση θεμάτων για την τοπική αυτοδιοίκηση και άλλες διατάξεις.
5. Την απόφαση του Γεν. Γραμματέα Περιφέρειας Πελοποννήσου αριθμ. 5872/29.8.97 «Τοποθέτηση Προϊσταμένων Δ/νσεων Υπηρεσιών Περιφέρειας Πελοποννήσου και εξουσιοδότηση υπογραφής
6. Τις διαταγές του Υπουργείου Γεωργίας:
 - α) 160417/1180/8.7.80, β) 182447/3049.24.9.80
7. Την υπ' αριθμ. 1639/23-11-2000 πρόταση του Δασαρχείου Γυθείου με την οποία προτείνεται η κήρυξη της έκτασης ως αναδασωτέας.

Κηρύσσουμε αναδασωτέα με σκοπό την αποκατάσταση με φυσική αναγέννηση της προϋπάρχουσας δασικής βλάστησης η οποία εκαλύπτετο από πουρνάρι, ασπλάθος, ασφάκα, αφάνα γκορτσιά και αγριελιά σε ποσοστό 50%, που καταστράφηκε από πυρκαγιά στις 24 Ιουνίου του έτους 2000, της κατηγορίας της παραγράφου 2 του άρθρου 3 του Ν. 998/79, δημόσια δασική έκταση εμβαδού 549,4 στρεμμάτων που βρίσκεται στη θέση «Πόρτο Κάγιο» περιφέρειας δημοτικού διαμερίσματος Λάγιας Δήμου Ανατολικής Μάνης Ν. Λακωνίας και προσδιορίζεται στο θεωρημένο απόσπασμα χάρτη Γ.Υ.Σ. (Φ.Χ. ΓΕΡΟΛΙΜΗΝ Γ.Υ.Σ. 1977) κλίμακας 1.50.000 και έχει όρια:

Βόρεια: Με δασική έκταση αγροτική έκταση και θάλασσα.

Νότια: Με αγροτική έκταση και θάλασσα.

Ανατολικά: Με θάλασσα.

Δυτικά: Με δασική και αγροτική έκταση όπως φαίνεται στο συνημμένο διάγραμμα που αποτελεί αναπόσπαστο μέρος της απόφασης αυτής.

Η απόφαση αυτή να δημοσιευθεί στην Εφημερίδα της Κυβερνήσεως.

Σπάρτη, 11 Δεκεμβρίου 2000

Με εντολή Γενικού Γραμματέα Περιφέρειας
Ο Διευθυντής Δασών
ΓΡΗΓΟΡΙΟΣ ΠΑΠΑΪΩΑΝΝΟΥ

ΑΠΟΠΛΑΣΜΑ ΧΑΡΤΗ ΚΑΤΑΣΚΑΣ 1:50.000 (2.3.ΓΕΩΓΡΑΦΙΚΗ Γ.Υ.Ε. 1977) ΕΠΑΝΩ ΕΤΟ ΟΡΙΣΙΟ ΕΠΙΣΤΗ-

Η ΠΕΡΙΜΕΤΡΟΣ ΤΗΣ ΕΚΤΑΣΗΣ ΠΟΥ ΚΑΝΕΙ ΕΤΙΕ 24 - 6 - 2000




Ανάλει σ'αυτ'αυτ' 1000
αυτ'αυτ' 1307/19000

ΑΠΟΠΛΑΣΜΑ ΧΑΡΤΗ ΚΑΤΑΣΚΑΣ 1:50.000 2.3.ΓΕΩΓΡΑΦΙΚΗ ΑΡΙΘ. 8202.6 κατ' 8202.8 Γ.Υ.Ε. ΕΠΑΝΩ ΕΤΟ

ΟΠΟΙΟ ΕΜΦΑΝΙΖΕΤΑΙ Η ΠΕΡΙΜΕΤΡΟΣ ΤΗΣ ΕΚΤΑΣΗΣ ΠΟΥ ΚΑΝΕΙ ΕΤΙΕ 24-6-2000 ΚΑΘΩΣ ΚΑΙ Η

ΠΕΡΙΜΕΤΡΟΣ ΤΗΣ ΕΚΤΑΣΗΣ ΠΟΥ ΘΑ ΕΜΠΥΣΕΙ ΑΝΑΔΑΣΩΤΕΑ

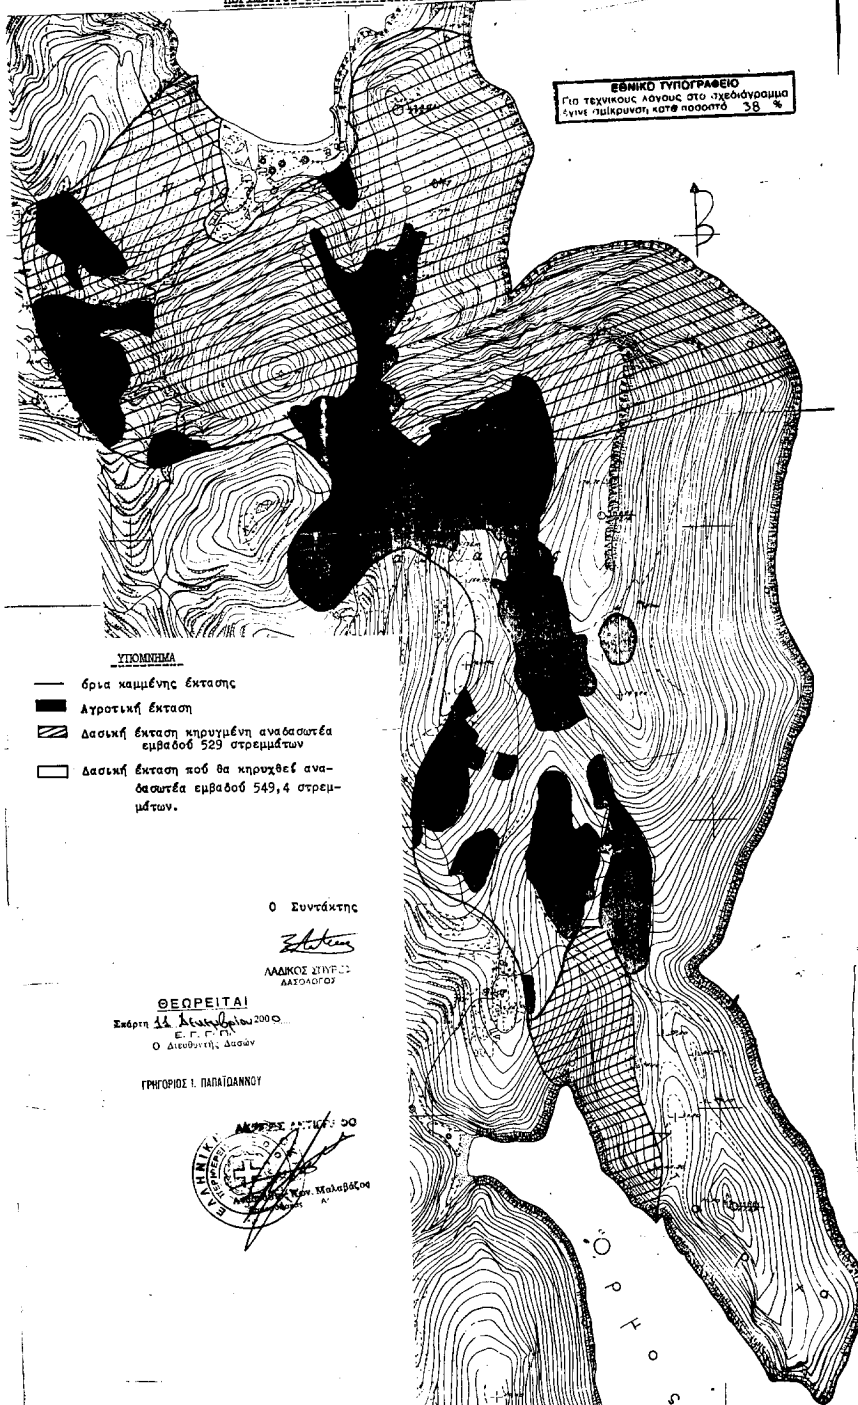

ΕΘΝΙΚΟ ΤΥΠΟΓΡΑΦΕΙΟ
Για τεχνικούς λόγους στο σχεδιάγραμμα
έγινε πύκνωση, κατά ποσοστό 38 %

ΥΠΟΜΝΗΜΑ

- όρια καμμένης έκτασης
- αγροτική έκταση
- ▨ δασική έκταση κηρυγμένη αναδασωτέα
εμβαδού 529 στρεμμάτων
- δασική έκταση που θα κηρυχθεί ανα-
δασωτέα εμβαδού 549,4 στρεμ-
μάτων.

Ο Συντάκτης

Σ. Μαν

ΛΛΗΚΟΣ ΣΥΝΤΑ-
ΚΤΗΣ

ΘΕΩΡΕΙΤΑΙ

Σελίδα 11 Αριθμός 2000
Ε. Γ. Γ. Γ. Γ.
Ο Διευθυντής, Δασών

ΓΡΗΓΟΡΙΟΣ Ι. ΠΑΠΑΔΑΝΟΥ



ΑΠΟ ΤΟ ΕΘΝΙΚΟ ΤΥΠΟΓΡΑΦΕΙΟ