



04009562912000020



8419

# ΕΦΗΜΕΡΙΣ ΤΗΣ ΚΥΒΕΡΝΗΣΕΩΣ

## ΤΗΣ ΕΛΛΗΝΙΚΗΣ ΔΗΜΟΚΡΑΤΙΑΣ

ΤΕΥΧΟΣ ΤΕΤΑΡΤΟ

Αρ. Φύλλου 956

29 Δεκεμβρίου 2000

### ΑΠΟΦΑΣΕΙΣ

Αριθ. ΔΜΕΟ/ε/0/1412

Εφαρμογή του άρθρου 3 του Π.Δ. 209/98 όπως τροποποιήθηκε με το Π.Δ. 221/99 για την προμελέτη οδοποιίας του τμήματος «Εργατικές κατοικίες-Ψαχνά» (λύση με περιπορεία Βαθροβουνίου) της μελέτης «Συμπληρωματικές μελέτες και έρευνες για Υψηλή Γέφυρα και Παράκαμψη Χαλκίδας».

#### Ο ΥΠΟΥΡΓΟΣ ΠΕΡΙΒΑΛΛΟΝΤΟΣ, ΧΩΡΟΤΑΞΙΑΣ ΚΑΙ ΔΗΜΟΣΙΩΝ ΕΡΓΩΝ

Έχοντας υπόψη τις διατάξεις:

1) Το Ν. 1418/84 για τα «Δημόσια Έργα και ρυθμίσεις συναφών θεμάτων» και το εκτελεστικό του Π.Δ. 609/85 όπως τροποποιήθηκαν και ισχύουν σήμερα.

2) Το Π.Δ. 69/88 «Περί Οργανισμού της Κεντρικής Υπηρεσίας της ΓΓΔΕ όπως αυτό τροποποιήθηκε με το Π.Δ. 340/90 «Περί συστάσεως του Οργανισμού της ΓΓΔΕ» και το ΠΔ 293/91 «Περί Σύστασης Οργανικής Μονάδας στη ΓΓΔΕ του ΥΠΕΧΩΔΕ».

3) Το Π.Δ. 71/93 (ΦΕΚ 30Α/11.3.93) «Καθορισμός αρμοδιοτήτων που διατηρούνται, από τον Υπουργό και τις Περιφερειακές Υπηρεσίες της ΓΓΔΕ/ΥΠΕΧΩΔΕ.

4) Το Ν. 2503/97 (ΦΕΚ 107Α/30.5.97) «Διοίκηση, οργάνωση στελέχωση της Περιφέρειας, ρύθμισης θεμάτων για την Τοπική Αυτοδιοίκηση και άλλες διατάξεις».

5) Το Π.Δ. 209/98 (ΦΕΚ 169Α/15.7.98) «Λήψη μέτρων για την ασφάλεια της υπεραστικής συγκοινωνίας» και το Π.Δ.

221/99 με το οποίο τροποποιήθηκε το άρθρο 3 του πρώτου.

6) Την Απόφαση Δ16α/04/773/29.11.90 Υπουργών Προεδρίας και του Αναπληρωτή Υπουργού ΠΕΧΩΔΕ για την εξαίρεση διοικητικών πράξεων ή εγγράφων από τον κανόνα των τριών υπογραφών.

Αφού είδαμε

Την με αρ. πρωτ., ΔΜΕΟ/α/2389/3.12.1999 Απόφαση του Γεν. Γραμματέα Δημ. Έργων με την οποία εγκρίθηκε η μελέτη του θέματος.

Και επειδή

1) Πρέπει να προστατευθεί η ζώνη διέλευσης της οδού των μελετών του θέματος (αρθρ. 3 του Π.Δ. 209/98 όπως τροποποιήθηκε με το Π.Δ. 221/99)

α) με απαγόρευση έκδοσης οικοδομικών αδειών μέσα σ' αυτήν

β) με εφαρμογή των ελαχίστων αποστάσεων Ο.Γ. που προβλέπονται στο άρθρο 2 του Π.Δ. 209/98 για τα κτίσματα εκτός ζώνης διέλευσης.

2) Δεν προκαλείται πρόσθετη δαπάνη για το Δημόσιο, αποφασίζουμε:

Για την προμελέτη οδοποιίας του τμήματος «Εργατικές κατοικίες-Ψαχνά» (λύση με περιπορεία Βαθροβουνίου) της μελέτης «Συμπληρωματικές μελέτες και έρευνες για Υψηλή Γέφυρα και Παράκαμψη Χαλκίδας».

Α. Να εφαρμοσθούν οι διατάξεις του άρθρου 3 του Π.Δ. 209/98 όπως τροποποιήθηκε με το Π.Δ. 221/99.

Β. Η απόφαση αυτή να δημοσιευθεί στην Εφημερίδα της Κυβερνήσεως.

Αθήνα, 12 Δεκεμβρίου 2000

Ο ΥΠΟΥΡΓΟΣ


**Κ. ΛΑΛΙΩΤΗΣ**

W



ΥΠΟΜΝΗΜΑ

- ΕΡΓ. Α' ΒΑΣΙΚΕΣ ΚΑΤΑΣΤΑΣΕΙΣ, ΚΑΔΕΣ, ΑΝΑΠΛΩΤΙΚΟΙ, ΣΤΟ ΠΡΩΤΟ ΕΡΓΑΤΗΡΕΙΟΝ (ΕΡΓΑΤΗΡΕΙΟΝ Ν. ΜΑΥΡΑΝΟΣ ΚΑΙ ΚΑΔΕΣ Α.Κ. ΑΓ. ΓΕΩΡΓΙΟΥ)
- ΕΡΓ. Α' ΒΑΣΙΚΕΣ ΚΑΤΑΣΤΑΣΕΙΣ, ΚΑΔΕΣ, ΑΝΑΠΛΩΤΙΚΟΙ, ΣΤΟ ΔΕΥΤΕΡΟ ΕΡΓΑΤΗΡΕΙΟΝ (ΕΡΓΑΤΗΡΕΙΟΝ Ν. ΑΓ. ΠΑΥΛΟΥ ΚΑΙ ΚΑΔΕΣ Α.Κ. ΑΓ. ΓΕΩΡΓΙΟΥ)
- ΕΡΓ. Β' ΒΑΣΙΚΕΣ ΚΑΤΑΣΤΑΣΕΙΣ, ΚΑΔΕΣ, ΑΝΑΠΛΩΤΙΚΟΙ, ΣΤΟ ΤΡΙΤΟ ΕΡΓΑΤΗΡΕΙΟΝ (ΕΡΓΑΤΗΡΕΙΟΝ Ν. ΑΓ. ΠΑΥΛΟΥ ΚΑΙ ΚΑΔΕΣ Α.Κ. ΑΓ. ΓΕΩΡΓΙΟΥ)
- ΕΡΓ. Β' ΒΑΣΙΚΕΣ ΚΑΤΑΣΤΑΣΕΙΣ, ΚΑΔΕΣ, ΑΝΑΠΛΩΤΙΚΟΙ, ΣΤΟ ΤΕΤΑΡΤΟ ΕΡΓΑΤΗΡΕΙΟΝ (ΕΡΓΑΤΗΡΕΙΟΝ Ν. ΑΓ. ΠΑΥΛΟΥ ΚΑΙ ΚΑΔΕΣ Α.Κ. ΑΓ. ΓΕΩΡΓΙΟΥ)

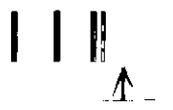











**ΥΠΟΜΝΗΜΑ**

- Έργα Α' ΦΑΣΗΣ (Αριστέρος κλάδος αυτοαντιόρθρωσις στο τμήμα ΕΡΓΑΤΙΚΗΣ ΚΑΤΟΙΚΙΩΣ - Ν. ΛΑΜΙΑΚΟΣ και κλάδος Α.Κ. ΑΓ. ΣΤΕΦΑΝΟΥ)
- Έργα Α' ΦΑΣΗΣ (πρωτογενή σύνδεση αριστέρου κλάδου αυτοαντιόρθρωσις με υπέρμετρο παρακάμψη Ν. ΛΑΜΙΑΚΟΥ και δευτερεύοντα οδικά έργα)
- Έργα Β' ΦΑΣΗΣ :  
 Β1 ΦΑΣΗ : Αριστέρος κλάδος αυτοαντιόρθρωσις και κλάδος κλίβων στο τμήμα Ν. ΛΑΜΙΑΚΟΣ - Ν. ΑΡΤΑΧΗ  
 Β2 ΦΑΣΗ : Αριστερά κλάδοι τύπου και κλάδος κλίβων στο τμήμα Ν. ΑΡΤΑΧΗ - ΨΑΧΝΑ (Με διαφορετική γραμμή δαχτυλάει η ΠΑΡΑΛΛΑΓΗ ΧΑΡΑΤΥΓΗΣ)
- Έργα Γ' ΦΑΣΗΣ Β' κλάδος αυτοαντιόρθρωσις μέχρι τη Ν. ΑΡΤΑΧΗ (Με διαφορετική γραμμή δαχτυλάει η ΠΑΡΑΛΛΑΓΗ ΧΑΡΑΤΥΓΗΣ)
- Δευτερεύοντα οδικά έργα Β' και Γ' ΦΑΣΗΣ
- Δευτερεύοντα οδικά έργα Β' και Γ' ΦΑΣΗΣ που μπορεί να κατασκευασθούν βελτιότερα, ανάλογα με τις ανάγκες της εκμετάλλεως
- Κλάδος Α.Κ. ΑΓ. ΜΑΡΙΝΑΣ (Επιπέδου Χαλκίδας στην περιοχή της παραλλολες Γαμψή). Το πρόβλημα προγραμματίζεται του έργου να προσδιορισθεί με στοιχεία του ΥΠΕΚΑΔΕ)
- Έργα Δ' ΦΑΣΗΣ (ΑΠΟΤΕΡΟΥ ΜΕΛΛΟΝΤΟΣ)  
 Είναι πραγματοποιήσιμα με μικρή κατασκευή αναλλοίωτης διάρκειας αυτοαντιόρθρωσις προς ΑΦΗΝΑ με υπέρμετρο οδόστρωμα στο ΜΠΟΥΡΤΖΙ
- Φιλοτεχνική μελέτη ελεγχόμενη της κατασκευαστικής διαδικασίας Ν. ΛΑΜΙΑΚΟΥ με παρακάμψη ΒΑΣΙΛΙΚΟΥ και οδικά έργα κλάδων Α.Κ. ΒΑΣΙΛΙΚΟΥ

**ΠΡΟΒΛΕΠΟΜΕΝΟ ΤΥΠΟΤΥΠΩΣ**  
 Για τεχνικούς λόγους από την παρούσα μελέτη

ΕΛΛΗΝΙΚΗ ΔΗΜΟΚΡΑΤΙΑ  
 ΥΠΟΥΡΓΕΙΟ ΠΕΡΙΒΑΛΛΟΝΤΟΣ  
 ΧΩΡΟΤΑΞΙΑΣ ΚΑΙ ΔΗΜΟΣΙΩΝ ΕΡΓΩΝ  
 ΓΕΝΙΚΗ ΓΡΑΜΜΑΤΕΙΑ ΔΗΜΟΣΙΩΝ ΕΡΓΩΝ  
 ΔΙΕΥΘΥΝΣΗ ΜΕΛΕΤΩΝ ΕΡΓΩΝ ΟΔΟΠΟΙΑΣ

**ΥΨΗΛΗ ΓΕΦΥΡΑ  
 ΣΤΕΝΟΥ ΧΑΛΚΙΔΑΣ  
 ΚΑΙ  
 ΠΑΡΑΚΑΜΨΗ ΧΑΛΚΙΔΑΣ**

ΤΜΗΜΑ  
**ΕΡΓ. ΚΑΤΟΙΚΙΩΣ - ΨΑΧΝΑ**  
 (ΜΕΤΕΚΡΩΜΕΝΗ ΧΑΡΑΤΥΓΗ)

**ΠΡΟΜΕΛΕΤΗ**


ΓΕΝΙΚΗ ΟΡΙΖΟΝΤΙΟΓΡΑΦΙΑ  
 (ΦΥΛΛΟ 2)

ΚΑΜΒΑΚΑ 1: 5.000	ΑΡΧΙΤΕΚΤΟΝΙΚΟ ΕΡΧΕΔΙΟΥ Πρ - Σ3α 214 - Ο3
---------------------	---

ΜΕΛΕΤΗΤΙΚΗ ΜΕΛΕΤΗ  
**ΟΔΟΠΟΙΙΑΚΗ ΤΕΧΝΙΚΗ ΜΕΛΕΤΗ Ε.Ε.**  
 Η ΚΑΜΒΑΚΑ - Γ. ΑΝΕΞΟΠΛΟΥΣ - Μ. ΑΣΗΜΑΚΗΣ & ΣΙΑ


ΜΕΛΕΤΗ ΑΣΗΜΑΚΗΣ	6-11-2000	Α
ΚΑΜΒΑΚΑ	6-11-2000	Α


Για την κατασκευή του έργου δεν είναι απαραίτητο να γίνει κίνηση ΚΑΡΔΕΙΝΟΥ

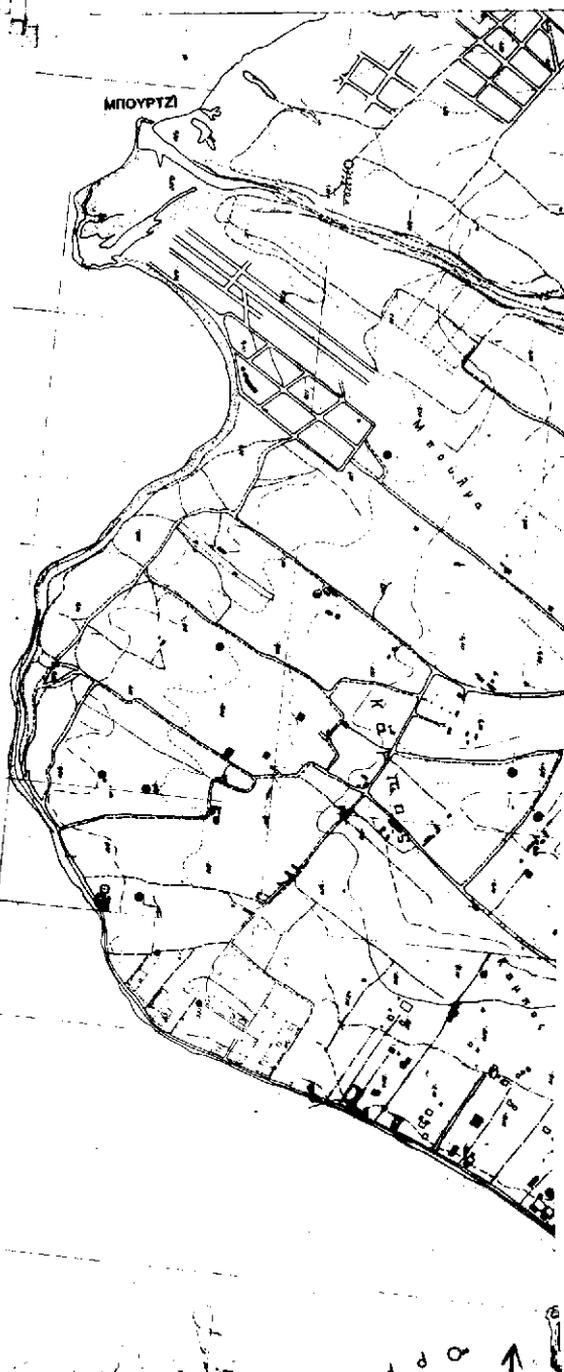






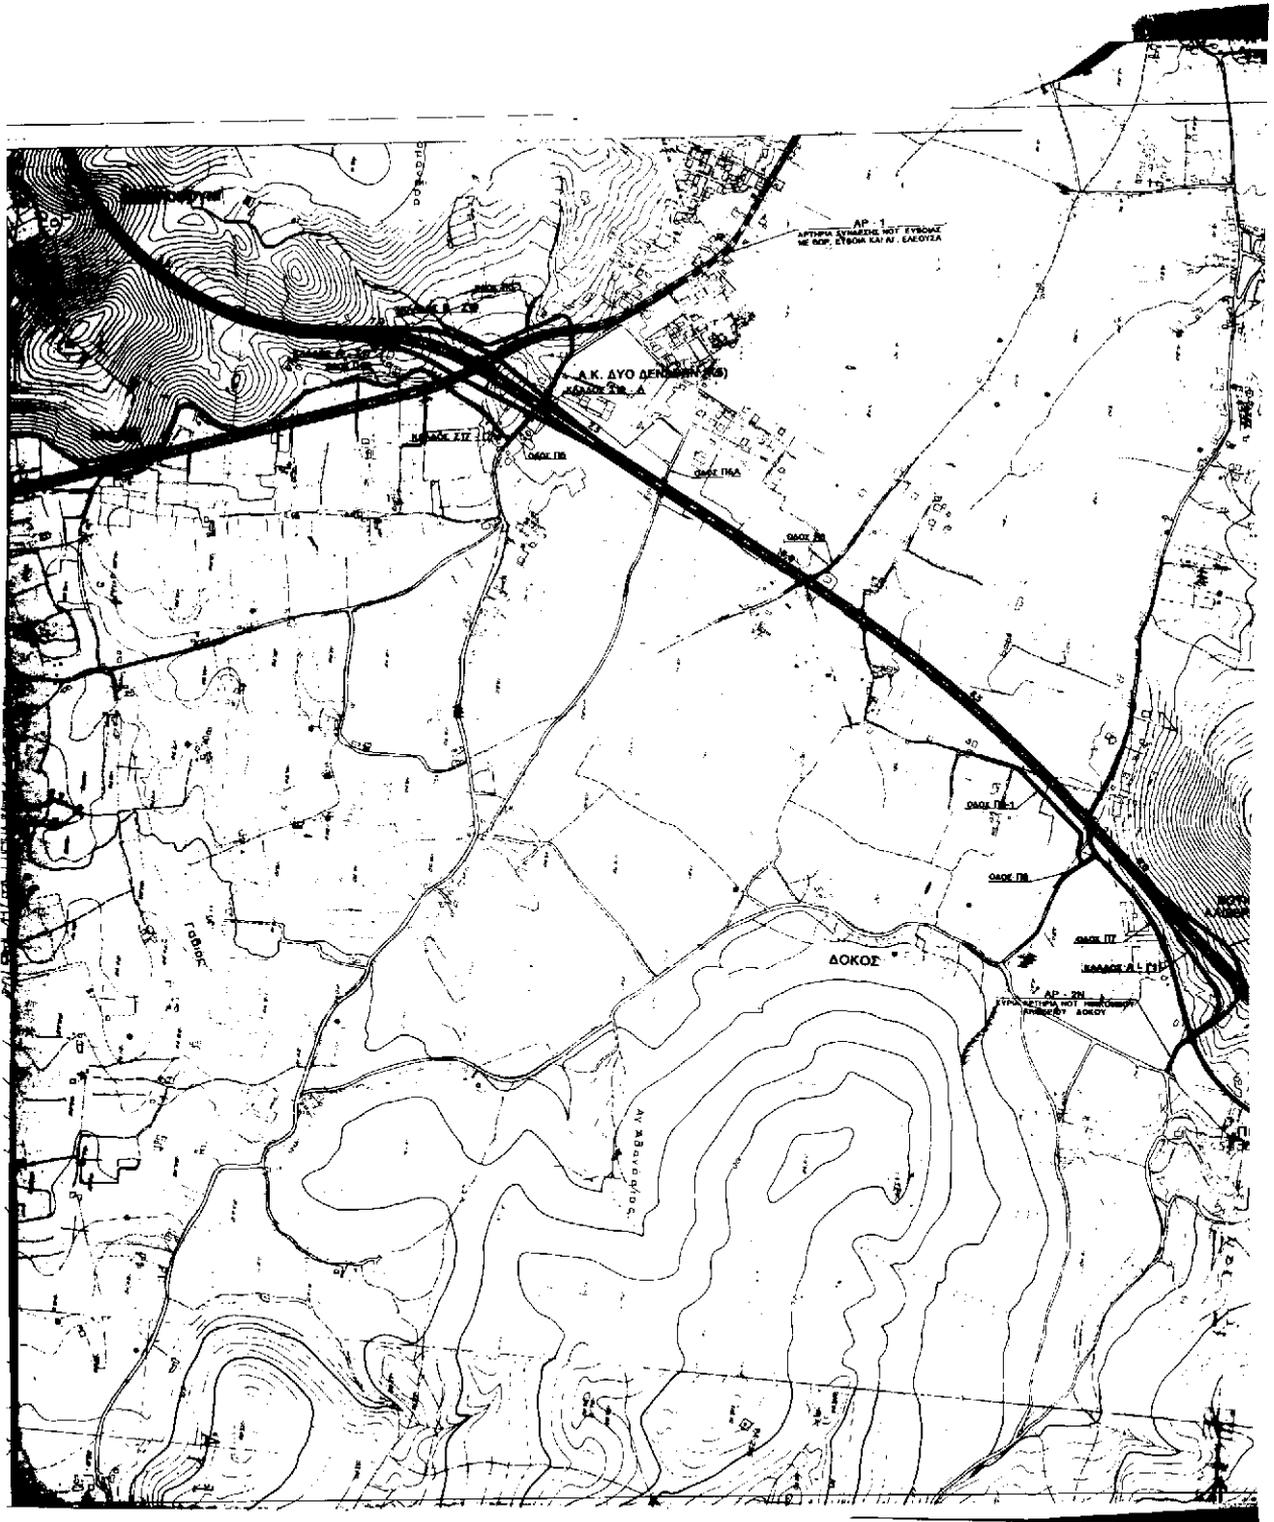

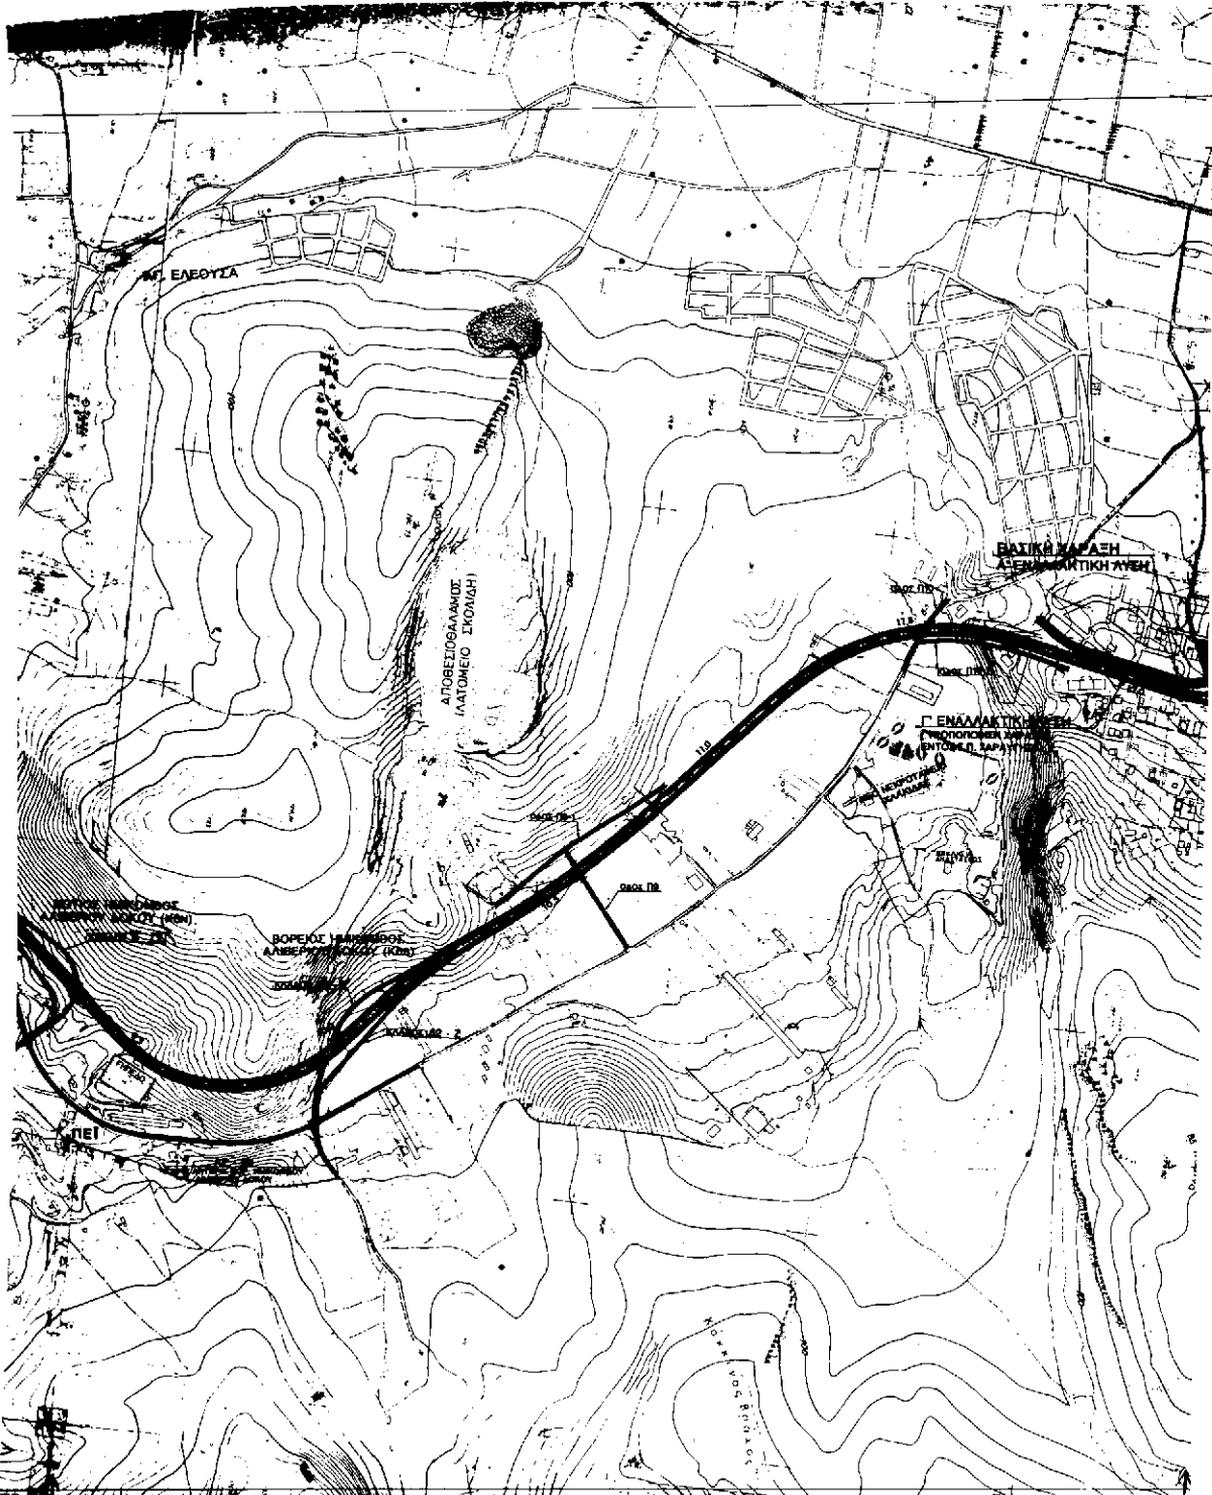


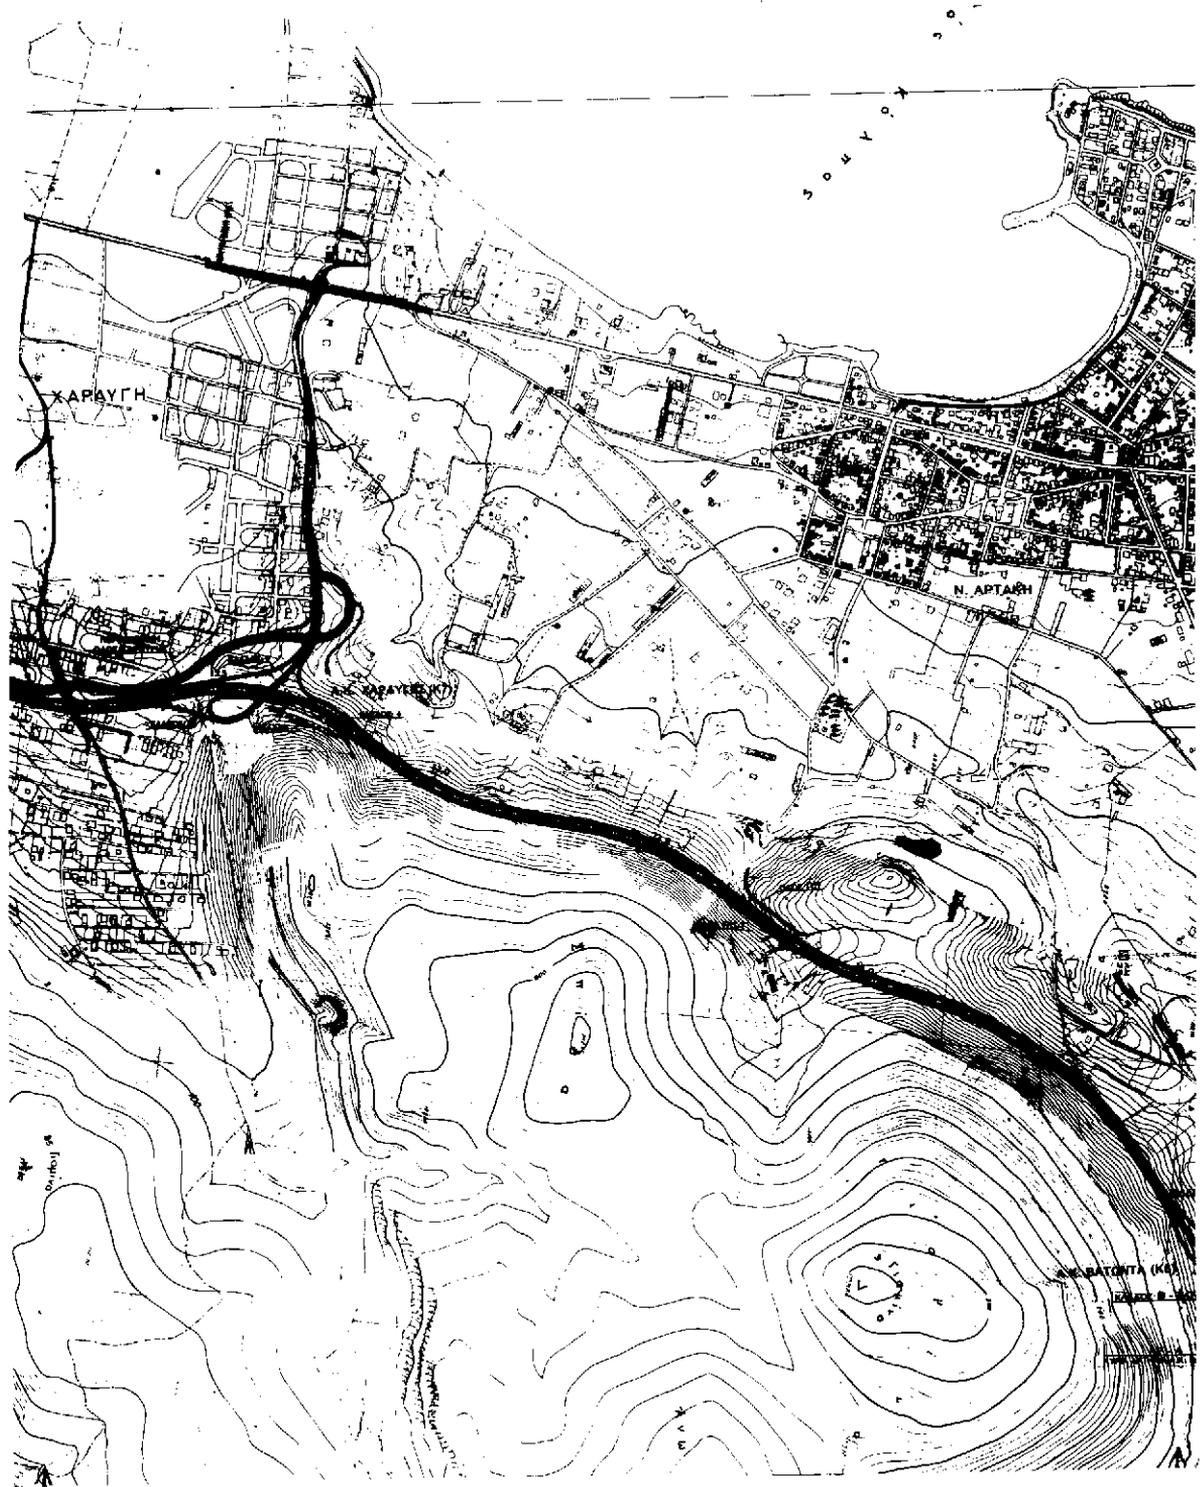







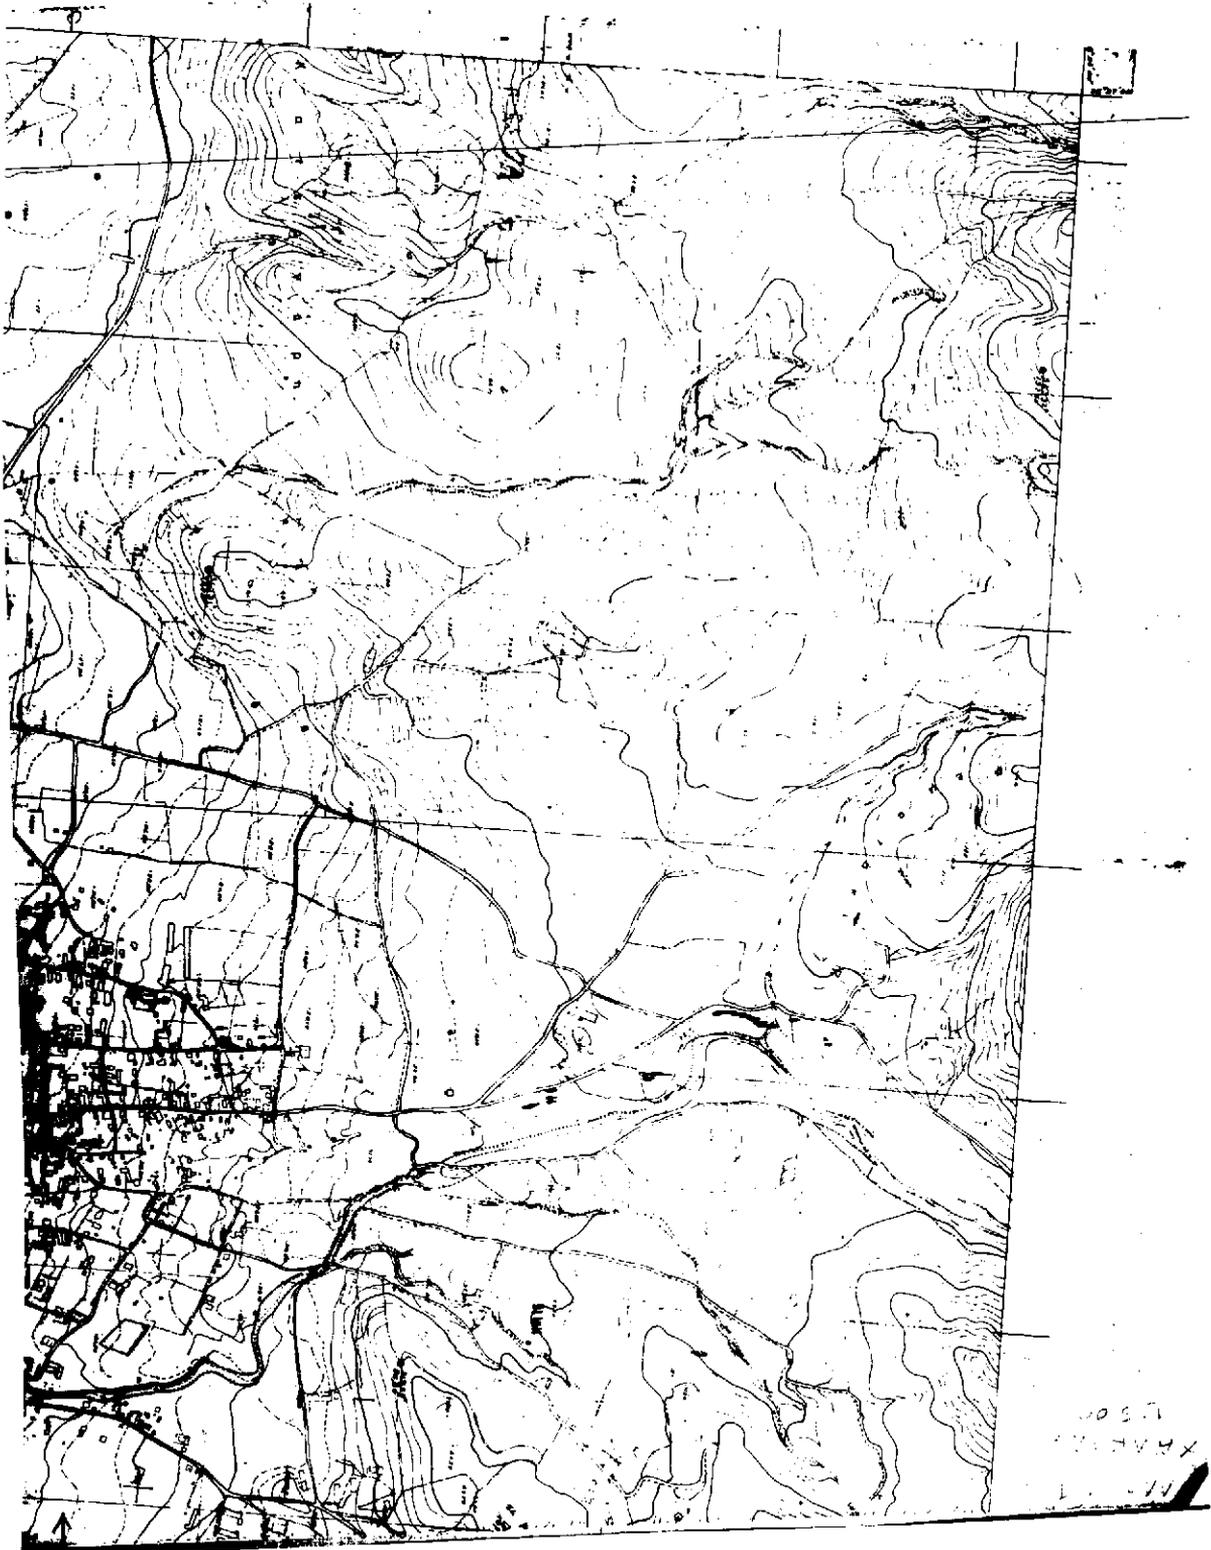





**ΕΘΝΙΚΟ ΤΥΠΟΓΡΑΦΕΙΟ****ΕΦΗΜΕΡΙΔΑ ΤΗΣ ΚΥΒΕΡΝΗΣΕΩΣ**

ΚΑΠΟΔΙΣΤΡΙΟΥ 34 \* ΑΘΗΝΑ 104 32 \* TELEX 223211 YPET GR \* FAX 52 34 312

ΗΛΕΚΤΡΟΝΙΚΗ ΔΙΕΥΘΥΝΣΗ: <http://www.et.gr>e-mail: [webmaster@et.gr](mailto:webmaster@et.gr)**ΥΠΗΡΕΣΙΕΣ ΕΞΥΠΗΡΕΤΗΣΗΣ ΠΟΛΙΤΩΝ**

ΚΕΝΤΡΙΚΗ ΥΠΗΡΕΣΙΑ Σολωμού 51		ΠΕΡΙΦΕΡΕΙΑΚΑ ΓΡΑΦΕΙΑ ΠΩΛΗΣΗΣ Φ.Ε.Κ.	
Πληροφορίες δημοσιευμάτων Α.Ε. - Ε.Π.Ε.	5225 761 - 5230 841	ΘΕΣΣΑΛΟΝΙΚΗ - Βασ. Όλγας 227 - Τ.Κ. 54100	(031) 423 956
Πληροφορίες δημοσιευμάτων λοιπών Φ.Ε.Κ.	5225 713 - 5249 547	ΠΕΙΡΑΙΑΣ - Νικήτα 6-8 Τ.Κ. 185 31	4135 228
Πώληση Φ.Ε.Κ.	5239 762	ΠΑΤΡΑ - Κορίνθου 327 - Τ.Κ. 262 23	(061) 6381 100
Φωτοαντίγραφα παλαιών Φ.Ε.Κ.	5248 141		
Βιβλιοθήκη παλαιών Φ.Ε.Κ.	5248 188	ΙΩΑΝΝΙΝΑ - Διοικητήριο Τ.Κ. 450 44	(0651) 87215
Οδηγίες για δημοσιεύματα Α.Ε. - Ε.Π.Ε.	5248 785	ΚΟΜΟΤΗΝΗ - Δημοκρατίας 1 Τ.Κ. 691 00	(0531) 22 858
Εγγραφή Συνδρομητών Φ.Ε.Κ. και αποστολή Φ.Ε.Κ.	5248 320	ΛΑΡΙΣΑ - Διοικητήριο Τ.Κ. 411 10	(041) 597449
		ΚΕΡΚΥΡΑ - Σαμαρά 13 Τ.Κ. 491 00	(0661) 89 127 / 89 120
		ΗΡΑΚΛΕΙΟ - Πλ. Ελευθερίας 1, Τ.Κ. 711 10	(081) 396 223
		ΛΕΣΒΟΣ - Πλ. Κωνσταντινουπόλεως Τ.Κ. 811 00 Μυτιλήνη	(0251) 46 888 / 47 533

**ΤΙΜΗ ΠΩΛΗΣΗΣ ΦΥΛΛΩΝ ΕΦΗΜΕΡΙΔΟΣ ΤΗΣ ΚΥΒΕΡΝΗΣΕΩΣ**

- Για τα ΦΕΚ από 1 μέχρι 8 σελίδες 200 δρχ.
- Για τα ΦΕΚ από 8 σελίδες και πάνω η τιμή πώλησης κάθε φύλλου (8σέλιδου ή μέρους αυτού) προσauξάνεται κατά 100 δρχ. ανά 8σέλιδο ή μέρος αυτού.
- Για τα ΦΕΚ του Τεύχους Προκηρύξεων Α.Σ.Ε.Π. ανεξαρτήτως αριθμού σελίδων δρχ. 100. (Σε περίπτωση Πανελληνίου Διαγωνισμού η τιμή θα προσauξάνεται κατά δρχ. 100 ανά 8σέλιδο ή μέρος αυτού).

**ΕΤΗΣΙΕΣ ΣΥΝΔΡΟΜΕΣ Φ.Ε.Κ.**

Τεύχος	Κ.Α.Ε. Προϋπολογισμού 2531	Κ.Α.Ε. εσόδου υπέρ ΤΑΠΕΤ 3512
Α' (Νόμοι, Π.Δ., Συμβάσεις κ.λπ.)	60.000 δρχ.	3.000 δρχ.
Β' (Υπουργικές αποφάσεις κ.λπ.)	70.000 »	3.500 »
Γ' (Διορισμοί, απολύσεις κ.λπ. Δημ. Υπαλλήλων)	15.000 »	750 »
Δ' (Απαλλοτριώσεις, πολεοδομία κ.λπ.)	70.000 »	3.500 »
Αναπτυξιακών Πράξεων (Τ.Α.Π.Σ.)	30.000 »	1.500 »
Ν.Π.Δ.Δ. (Διορισμοί κ.λπ. προσωπικού Ν.Π.Δ.Δ.)	15.000 »	750 »
Παράρτημα (Προκηρύξεις θέσεων ΔΕΠ κ.τ.λ.)	5.000 »	250 »
Δελτίο Βιομηχανικής Ιδιοκτησίας (Δ.Ε.Β.Ι.)	10.000 »	500 »
Ανωτάτου Ειδικού Δικαστηρίου (Α.Ε.Δ.)	3.000 »	150 »
Προκηρύξεων Α.Σ.Ε.Π.	10.000 »	500 »
Αωνόμων Εταιρειών & Ε.Π.Ε.	300.000 »	15.000 »
Διακηρύξεων Δημοσίων Συμβάσεων (Δ.Δ.Σ.)	50.000 »	2.500 »
<b>ΓΙΑ ΟΛΑ ΤΑ ΤΕΥΧΗ ΕΚΤΟΣ Α.Ε. &amp; Ε.Π.Ε.</b>	<b>300.000 »</b>	<b>15.000 »</b>

- \* Οι συνδρομές του εσωτερικού προπληρώνονται στα Δημόσια Ταμεία που δίνουν αποδεικτικό είσπραξης (διπλότυπο) το οποίο με τη φροντίδα του ενδιαφερομένου πρέπει να στέλνεται στην Υπηρεσία του Εθνικού Τυπογραφείου.
- \* Οι συνδρομές του εξωτερικού επιβαρύνονται με το διπλάσιο των ανωτέρω τιμών.
- \* Η πληρωμή του υπέρ ΤΑΠΕΤ ποσοστού που αντιστοιχεί σε συνδρομές, εισπράττεται από τα Δημόσια Ταμεία.
- \* Οι συνδρομητές του εξωτερικού μπορούν να στέλνουν το ποσό του ΤΑΠΕΤ μαζί με το ποσό της συνδρομής.
- \* Οι Νομαρχιακές Αυτοδιοικήσεις, οι Δήμοι, οι Κοινότητες ως και οι επιχειρήσεις αυτών πληρώνουν το μισό χρηματικό ποσό της συνδρομής και ολόκληρο το ποσό υπέρ του ΤΑΠΕΤ.
- \* Η συνδρομή ισχύει για ένα χρόνο, που αρχίζει την 1η Ιανουαρίου και λήγει την 31η Δεκεμβρίου του ίδιου χρόνου. Δεν εγγράφονται συνδρομητές για μικρότερο χρονικό διάστημα.
- \* Η εγγραφή ή ανανέωση της συνδρομής πραγματοποιείται το αργότερο μέχρι τον Μάρτιο κάθε έτους.
- \* Αντίγραφα διπλοτύπων, ταχυδρομικές επιταγές και χρηματικά γραμμάτια δεν γίνονται δεκτά.

**Οι υπηρεσίες εξυπηρέτησης των πολιτών λειτουργούν καθημερινά από 08.00' έως 13.00'****ΑΠΟ ΤΟ ΕΘΝΙΚΟ ΤΥΠΟΓΡΑΦΕΙΟ**