



04009602912000008



8471

# ΕΦΗΜΕΡΙΣ ΤΗΣ ΚΥΒΕΡΝΗΣΕΩΣ

## ΤΗΣ ΕΛΛΗΝΙΚΗΣ ΔΗΜΟΚΡΑΤΙΑΣ

ΤΕΥΧΟΣ ΤΕΤΑΡΤΟ

Αρ. Φύλλου 960

29 Δεκεμβρίου 2000

### ΠΕΡΙΕΧΟΜΕΝΑ

#### ΑΠΟΦΑΣΕΙΣ

Τροποποίηση της 87150/4925/96 απόφασης «Έγκριση Σχεδίου Ανάπτυξης Περιοχών δεύτερης κατοικίας (ΣΧΑΠ) μέσα σε εγκεκριμένη Ζώνη Οικιστικού Ελέγχου (ΖΟΕ) της περιοχής Λάσση του Δήμου Αργοστολίου (Ν. Κεφαλληνίας)».....

1

Ταυτόχρονη τροποποίηση του εγκεκριμένου ρυμοτομικού σχεδίου της πόλης Κοζάνης στην περιοχή «Άγιος Αθανάσιος - Πλατάνια», με τη δημιουργία πρασίνου - πεζοδρόμων στο Ο.Τ. 726 και κατάργηση χώρου υγειονομικού σταθμού και μεταφορά αυτού στο Ο.Τ. 709 .....

2

Τροποποίηση του εγκεκριμένου ρυμοτομικού σχεδίου της πόλης Κοζάνης στην περιοχή «Άγιος Αθανάσιος - Πλατάνια» στα Ο.Τ. 724-725 και 729 με αύξηση της πλάτους του δρόμου από 5.00 σε 6.00 μέτρα... 3

Τροποποίηση του ρυμοτομικού σχεδίου στο Ο.Τ.39 του Δήμου Αμπελοκήπων Νομού Θεσσαλονίκης, με τον αποχαρακτηρισμό του χώρου ΚΑΠΗ με στοιχεία ΑΒΓΔΑ και τον επαναχαρακτηρισμό του ιδίου χώρου από οικοδομήσιμο ως χώρο για την ανέγερση ΚΑΠΗ..... 4

4

2. Τις διατάξεις του άρθρου 29 Α.Ν. 1558/1985 «Κυβέρνηση και Κυβερνητικά Όργανα» (Α' 187), όπως αυτό προσέθηκε με το άρθρο 27 του Ν. 2081/92 (Α' 154) και αντικαταστάθηκε με την παρ. 2α του άρθρου 1 του Ν. 2469/97 (Α' 38).

3. Την με αριθμό 91103/6776/3.11.94 απόφαση του Υπουργού ΠΕΧΩΔΕ «Καθορισμός προδιαγραφών εκπόνησης ΣΧΑΠ μέσα σε εγκεκριμένες Ζώνες Οικιστικού Ελέγχου (ΖΟΕ) (Β' 851).

4. Τη Δ 17Α/10/30/Φ.2.2.1/23.5.2000 κοινή απόφαση του Πρωθυπουργού και του Υπουργού Περιβάλλοντος, Χωροταξίας και Δημοσίων Έργων «Ανάθεση αρμοδιοτήτων στους Υφυπουργούς Περιβάλλοντος, Χωροταξίας και Δημοσίων Έργων Αθανάσιο Αλευρά και Ηλία Ευθυμιόπουλο».

5. Το από 3.12.1985 Π.Δ/μα «Καθορισμός Ζώνης Οικιστικού Ελέγχου, κατωτάτου ορίου κατάτμησης και λοιπών όρων και περιορισμών δόμησης στην εκτός εγκεκριμένου σχεδίου και εκτός ορίων οικισμών προ του 1923 περιοχή του δήμου Αργοστολίου και των κοινοτήτων Δαυγάτων, Διλινάτων, Τρωιανάτων, Φαρακλάτων και Σβορωνάτων, Ν. Κεφαλληνίας» (ΦΕΚ 2/Δ/1986), όπως τροποποιήθηκε με το από 15.9.1989 Π.Δ. (ΦΕΚ 629/Δ/1989).

6. Την με αριθμό 87150/4925/96 απόφαση «Έγκριση Σχεδίου Ανάπτυξης Περιοχών δεύτερης κατοικίας (ΣΧΑΠ) μέσα σε εγκεκριμένη Ζώνη Οικιστικού Ελέγχου (ΖΟΕ) της περιοχής Λάσση του δήμου Αργοστολίου (Ν. Κεφαλληνίας)».

7. Τις με αριθμό 186 και 264 / 2000 γνωμοδοτήσεις του Κεντρικού Συμβουλίου Χωροταξίας, Οικισμού και Περιβάλλοντος.

8. Το με α.π. 2885 / 31.7.2000 έγγραφο της Δ/νσης Χωροταξίας του ΥΠΕΧΩΔΕ προς το δήμο Αργοστολίου.

9. Το γεγονός ότι από τις κανονιστικές διατάξεις της απόφασης αυτής δεν προκαλείται δαπάνη σε βάρος του Κρατικού Προϋπολογισμού και του οικείου ΟΤΑ, αποφασίζουμε:

I. Οι παράγραφοι 1 και 2 της με αριθμό 87150/4925/96 απόφασης «Έγκριση Σχεδίου Ανάπτυξης Περιοχών δεύτερης κατοικίας (ΣΧΑΠ) μέσα σε εγκεκριμένη Ζώνη Οικιστικού Ελέγχου (ΖΟΕ) της περιοχής Λάσση του δήμου Αργοστολίου (Ν. Κεφαλληνίας)», αντικαθίστανται ως εξής:

1. Κατά την εκπόνηση της πολεοδομικής μελέτης Β' κατοικίας ως κατευθύνσεις λαμβάνονται υπόψη:

### ΑΠΟΦΑΣΕΙΣ

Αριθ. 32692/4563

(1)

Τροποποίηση της 87150/4925/96 απόφασης «Έγκριση Σχεδίου Ανάπτυξης Περιοχών δεύτερης κατοικίας (ΣΧΑΠ) μέσα σε εγκεκριμένη Ζώνη Οικιστικού Ελέγχου (ΖΟΕ) της περιοχής Λάσση του δήμου Αργοστολίου (Ν. Κεφαλληνίας)».

**Ο ΥΠΟΥΡΓΟΣ  
ΠΕΡΙΒΑΛΛΟΝΤΟΣ, ΧΩΡΟΤΑΞΙΑΣ ΚΑΙ  
ΔΗΜΟΣΙΩΝ ΕΡΓΩΝ**

Έχοντας υπ' όψη:

1. Τις διατάξεις των παρ. 2, 3α, 4 και 6 του άρθρου 1 του Ν. 2242 / 94 «Πολεοδόμηση περιοχών δεύτερης κατοικίας σε Ζώνες Οικιστικού Ελέγχου, προστασία φυσικού και δομημένου περιβάλλοντος και άλλες διατάξεις» (Α' 162).

α. Η προγραμματισμένη ίδρυση και ανάπτυξη της περιοχής με τρόπο που να διατηρηθεί, προστατευθεί και αναβαθμισθεί το φυσικό περιβάλλον με στόχο την δημιουργία περιοχής β' κατοικίας με παραθεριστικό χαρακτήρα.

β. Η διατήρηση και ανάδειξη της φυσιογνωμίας της περιοχής και διαίτερα των ακτών και του ανάγλυφου της.

γ. Η προστασία των δασικών εκτάσεων.

δ. Οι ανάγκες για χώρους αναψυχής στην περιοχή Αργοστολίου.

2. Η πολεοδόμηση θα πρέπει να γίνει σύμφωνα με τις γενικές κατευθύνσεις της μελέτης ΣΧΑΠ θεσπίζοντας:

α. Μέσο Συντελεστή Δόμησης  $\Sigma D = 0,3$ .

β. Μεγάλες αρτιότητες.

γ. Εξασφάλιση υψηλών ποσοστών πρασίνου και αναψυχής.

δ. Πρόβλεψη κυκλοφοριακής μελέτης και η δημιουργία χώρων στάθμευσης.

ε. Ενίσχυση της υποδομής σε τουριστικές δραστηριότητες.

στ. Δημιουργία των αναγκαίων τεχνικών υποδομών (ύδρευση, αποχέτευση κ.λ.π.).

ζ. Την ανάπτυξη της περιοχής με κανονιστικούς όρους.

η. Την εξασφάλιση μεγίστης πυκνότητας 6 ατ/στρ (netto) λαμβάνοντας υπόψη για τον υπολογισμό της το σταθερότυπο των 30 τετ. μέτρων δομήσιμης επιφάνειας ανά άτομο σύμφωνα με την επιθυμητή οικονομική και κοινωνική εξέλιξη του οικισμού.

II. Η ισχύς της παρούσας απόφασης αρχίζει από την δημοσίευση της στην Εφημερίδα της Κυβερνήσεως.

Αθήνα, 8 Δεκεμβρίου 2000

Ο ΥΦΥΠΟΥΡΓΟΣ

**ΗΛΙΑΣ ΕΥΘΥΜΙΟΠΟΥΛΟΣ**

Αριθ. Π.Ε.ΧΩ. 1134

(2)

Ταυτόχρονη τροποποίηση του εγκεκριμένου ρυμοτομικού σχεδίου της πόλης Κοζάνης στην περιοχή «Άγιος Αθανάσιος-Πλατάνια», με τη δημιουργία πρασίνου -πεζοδρόμων στο Ο.Τ 726 και κατάργηση χώρου υγειονομικού σταθμού και μεταφορά αυτού στο Ο.Τ 709.

**Ο ΓΕΝΙΚΟΣ ΓΡΑΜΜΑΤΕΑΣ  
ΠΕΡΙΦΕΡΕΙΑΣ ΔΥΤΙΚΗΣ ΜΑΚΕΔΟΝΙΑΣ**

Έχοντας υπόψη:

1. Το Ν.Δ 17.7.23 (Α' 223), τα άρθρα 3,9,11,70 περί «σχεδίων πόλεων, κωμών κ.λ.π.», όπως μεταγενέστερα τροποποιήθηκε και συμπληρώθηκε.

2. Το Ν. 3200/55, άρθρο 8 περί «διοικητικής αποκεντρώσεως».

3. Τις Εγκύκλιες 1/1961, 8/1975, 43/1980 του Υ.Π.Ε.ΧΩ.ΔΕ.

4. Το Ν. 1337/83 (ΦΕΚ 33 Α'14.3.83) περί «επέκτασης των πολεοδομικών σχεδίων, οικιστική ανάπτυξη και σχετικές ρυθμίσεις».

5. Το Ν. 1577/85 (ΦΕΚ 210 Α'18.12.86) περί «Γενικού Οικοδομικού Κανονισμού», όπως αυτός τροποποιήθηκε με το Ν. 2831/2000 (ΦΕΚ 140 Α'13.6.2000) και ειδικότερα το άρθρο 29 αυτού.

6. Το Ν. 51/1987 (ΦΕΚ 26 Α'6.3.87) για τον «καθορισμό των περιφερειών της χώρας κλπ».

7. Το Π.Δ. 12.2/18.2.86 (ΦΕΚ 68Α') περί «Γενικού Πολεοδομικού Σχεδίου Κοζάνης κ.λ.π».

8. Το Ν. 2503/97 (ΦΕΚ 107Α'/30.5.97) περί «Διοίκησης, Οργάνωσης, στελέχωσης της Περιφέρειας, ρύθμιση θεμάτων για την Τοπική Αυτοδιοίκηση και άλλων διατάξεων».

9. Το Ν. 2508/97 (ΦΕΚ 124 Α'13.6.97) περί «βιώσιμης οικιστικής ανάπτυξης των πόλεων και οικισμών της χώρας και άλλων διατάξεων».

10. Το Ν. 2690/99 (ΦΕΚ 45Α'/9.3.99) περί «Κύρωσης του κώδικα διοικητικής διαδικασίας και άλλων διατάξεων».

11. Το Π.Δ. 19.6.87 (ΦΕΚ 774 Δ'/14.8.87) περί «Έγκρισης Πολεοδομικής μελέτης» των πολεοδομικών ενοτήτων «Άγιος Αθανάσιος-Πλατάνια» του Δήμου Κοζάνης, όπως αυτό ισχύει σήμερα.

12. Τη με αριθμό 5/1989 Πράξη Εφαρμογής (Απόφ.Νομάρχη Κοζάνης 402/26.2.91) της πιο πάνω πολεοδομικής ενότητας.

13. Τις με αριθμό 943/98 και 349/99 αποφάσεις του Δημοτικού Συμβουλίου Κοζάνης.

14. Τη θετική γνωμοδότηση της 10ης συνεδρίασης/θέμα 10 στις 5.10.2000 του περιφερειακού Συμβουλίου Χ.Ο.Π. (Π.Σ.Χ.Ο.Π.) περιφέρειες Δυτικής Μακεδονίας.

15. Επειδή με την προτεινόμενη τροποποίηση του ρυμοτομικού σχεδίου, όπως εμφανίζεται στο τοπογραφικό διάγραμμα που συνοδεύει τη γνωμοδότηση του Δημοτικού Συμβουλίου Κοζάνης δεν προκύπτει μείωση κοινοχρήστων χώρων του οικισμού, ενώ επιτυγχάνεται η δημιουργία πρασίνου και πεζοδρόμων σε περιοχή προβληματική, όπου η παντελής έλλειψη πρασίνου είναι εμφανής, όταν μάλιστα ληφθεί υπόψη η πυκνή δόμηση και η στενότητα των παρακειμένων δρόμων.

16. Το γεγονός ότι με την απόφαση αυτή δεν προκαλείται σε βάρος του προϋπολογισμού του Δημοσίου και του Δήμου Κοζάνης, αποφασίζουμε:

Εγκρίνουμε την ταυτόχρονη τροποποίηση του εγκεκριμένου ρυμοτομικού σχεδίου της πόλης Κοζάνης στην περιοχή «Άγιος Αθανάσιος-Πλατάνια» με τη δημιουργία χώρου πρασίνου-πεζοδρόμων στο Ο.Τ. 726 και κατάργηση χώρου υγειονομικού σταθμού και μεταφορά αυτού στο Ο.Τ. 709, όπως φαίνεται στα σχετικά πρωτότυπα διαγράμματα σε κλίμακα 1:500, τα θεωρημένα από τον Αντιδήμαρχο Δήμου Κοζάνης και από τη Διεύθυνση Π.Ε.ΧΩ. Δυτικής Μακεδονίας.

Η ισχύς της παρούσας άρχεται από τη δημοσίευση στην Εφημερίδα της Κυβερνήσεως.

Κοζάνη, 18 Οκτωβρίου 2000

Ο Γενικός Γραμματέας

Περιφέρειας Δυτικής Μακεδονίας κ.α.α.

ΧΡΗΣΤΟΣ ΝΑΤΟΣ



Αριθ. Π.Ε.ΧΩ. 1058

Τροποποίηση του εγκεκριμένου ρυμοτομικού σχεδίου της πόλης Κοζάνης στην περιοχή «Άγιος Αθανάσιος - Πλατάνια» στα Ο.Τ. 724-725 και 729 με αύξηση πλάτους του δρόμου από 5.00 σε 6.00 μέτρα.

**Ο ΓΕΝΙΚΟΣ ΓΡΑΜΜΑΤΕΑΣ  
ΠΕΡΙΦΕΡΕΙΑΣ ΔΥΤΙΚΗΣ ΜΑΚΕΔΟΝΙΑΣ**

Έχοντας υπόψη:

1. Τις διατάξεις των άρθρων 3,9,11&70 του Ν.Δ της 17.7.23 (223 Α') περί «σχεδίων πόλεων, κωμών κ.λ.π.», όπως μεταγενέστερα τροποποιήθηκαν και συμπληρώθηκαν.

2. Το Ν. 3200/55, άρθρο 8 περί «διοικητικής αποκεντρώσεως».

3. Το Ν. 1577/85 (ΦΕΚ 210Α'/18.12.86) περί «Γενικού Οικοδομικού Κανονισμού», όπως αυτός τροποποιήθηκε με το Ν. 2831/2000 (ΦΕΚ 140Α/13.6.2000) και ειδικότερα το άρθρο 29 αυτού.

4. Το Π.Δ. 12.2/18.2.86 (ΦΕΚ 68Α') περί «Γενικού Πολεοδομικού Σχεδίου Κοζάνης κ.λ.π.».

5. Το Ν. 2503/97 (ΦΕΚ 107Α'/30.5.97) περί «Διοίκησης, Οργάνωσης, στελέχωσης της Περιφέρειας, ρύθμιση θεμάτων για την Τοπική Αυτοδιοίκηση και άλλων διατάξεων».

6. Το Ν. 2690/99 (ΦΕΚ 45Α/9.3.99) περί «Κύρωσης του κώδικα διοικητικής διαδικασίας και άλλων διατάξεων».

7. Το Π.Δ. 19.6.87 (ΦΕΚ 774 Δ'/14.8.87) περί «Έγκρισης Πολεοδομικής μελέτης» των πολεοδομικών ενοπήτων «Άγιος Αθανάσιος-Πλατάνια» του Δήμου Κοζάνης, όπως αυτό ισχύει σήμερα.

8. Τις με αριθμό 879/98, 430/98, 507/99 αποφάσεις του Δημοτικού Συμβουλίου Κοζάνης.

(3)

9. Το με αριθμό 24045/11.8.2000 έγγραφο της Τεχνικής Υπηρεσίας/Τ. Π. του Δήμου Κοζάνης.

10. Τη θετική γνωμοδότηση της 10ης Συνεδρίασης/θέμα 2ο στις 5.10.2000 του περιφερειακού Συμβουλίου ΧΟΠ (Π.Σ.ΧΟΠ) Περιφέρειας Δυτικής Μακεδονίας.

11. Επειδή, όπως εμφανίζεται στο τοπογραφικό διάγραμμα, που συνοδεύει τη γνωμοδότηση του Δημοτικού Συμβουλίου Κοζάνης, με την υπόψη τροποποίηση επιτυγχάνεται αύξηση πλάτους των δρόμων, του κοινοχρήστου χώρου, κάτι που επιβάλλεται για λόγους κυκλοφοριακούς και μάλιστα στη συγκεκριμένη θέση, που είναι προβληματική λόγω στενότητας των οδών, ελλείψεως αποτμήσεων και κοινοχρήστων χώρων..

12. Το γεγονός ότι με την απόφαση αυτή δεν προκαλείται σε βάρος του προϋπολογισμού του Δημοσίου και του Δήμου Κοζάνης, αποφασίζουμε:

Εγκρίνουμε την τροποποίηση του εγκεκριμένου ρυμοτομικού σχεδίου της πόλεως Κοζάνης με αύξηση του πλάτους του δρόμου από 5.00 σε 6.00 μέτρα μεταξύ των Ο.Τ 724-725 και 729, όπως φαίνεται στα σχετικά πρωτότυπα διαγράμματα σε κλίμακα 1:500, τα θεωρημένα από τον Αντιδήμαρχο Δήμου Κοζάνης και από τη Διεύθυνση Π.Ε.ΧΩ. Δυτικής Μακεδονίας.

Η ισχύς της παρούσης άρχεται από τη δημοσίευση στην Εφημερίδα της Κυβερνήσεως.

Κοζάνη, 18 Οκτωβρίου 2000

Ο Γενικός Γραμματέας  
Περιφέρειας Δυτικής Μακεδονίας κ.α.α.  
ΧΡΗΣΤΟΣ ΝΑΤΟΣ

ΤΡΟΠΟΛΟΙΚΗ ΕΓΚ. ΡΥΜΟΤΟΜΙΚΟΥ ΣΧΕΔΙΟΥ ΤΗΣ  
ΠΕΡΙΟΧΗΣ "ΑΓΙΟΥ ΑΘΑΝΑΣΙΟΥ - ΠΛΑΤΑΝΙΑ" Ο.Τ. 721-  
725 κ 729.

ΚΛΙΝΙΚΑ 4:500

ΥΠΟΧΝΗΜΑ  
ΟΡΟΙ ΔΟΜΗΣΗΣ (ΤΟΝΗΕΑΣ Α)

	ΚΑΝΟΝΑΣ	ΠΑΡΕΝθήση
Πρόσδεσμο:	12.00 η.	
Εγκαρδιού:	200.00 τ.η.	8.00 η.
Καλώμη:	50%	150.00 ε.η.
Σ.Δ.:	0.8	
Ψηφος:	1200 η.	

1. Π.Δ. στη 19-6-87 / 14-8-87 ΦΕΚ 772 Δ'  
2. Η με αριθμ. 4930 / 1-6-89 απέραντη Νομιμοτ. Καζάνιου πέρι  
τροποποίησης ρυμοτομικού διεύρυνσης περιοχής "ΑΓΙΟΥ ΑΘΑΝΑΣΙΟΥ - ΠΛΑΤΑΝΙΑ".

Νέα ανασχηματική δραγμή  
Καταστροφημένη δραγμή  
διατύπωση

ΚΤΗΜΑΤΟΛΟΓΙΟ

	Κατηγ.	Τιτ. Λογ.	Ο Πρ. Αντικατ.	Προστασία Δημ. Επαγγελματιών
050524	ΕΛΕΥΘΕΡΙΑΝΗΣ ΑΝΑΡΕΑΣ			
050523	ΘΩΜΑΪΔΗΣ ΝΙΚΟΛΑΟΣ			
050525	ΩΤΤΑΣ ΒΑΣΙΛΕΙΟΣ			
050524	ΘΩΜΑΫΡΗΣ ΧΡΗΣΤΟΣ			
050521	ΦΕΤΟΠΟΥΛΟΣ ΒΑΣΙΛΕΟΣ			
050522	ΚΟΥΝΤΟΡΑΚΗΣ ΓΕΩΡΓΙΟΣ			
050524	ΣΑΡΠΑΝΑΤΣΙΔΟΥ ΒΑΣΙΛΙΚΗ			
050523	ΝΙΑΝΙΑΚΑΣ ΓΕΩΡΓΙΟΣ	Το Σαββαϊτιανό συναστιτεύεται έτσι ώστε καν δεσμεύεται να παρατηρείται η σταθερότητα της θέσης της γεωργίας. Εάν οι συναστιτεύσεις στην περιοχή ήταν παραπλανητικές, οι ίδιες θέσης θα παρατηρούνται καθημερινά για την αποτελεσματικότητα της παρατήρησης.		
050523	ΠΑΝΑΓΙΩΤΗΣ Δ.Ε.			
050524	ΕΛΛΗΝΙΚΗ ΠΕΙΒΑΛΙΚΗΣ Α.Τ. ΜΑΚΙΛΩΝΙΑΙ			
050523	ΚΑΓΙΑΣΙΑΣ Α.Τ. ΜΑΚΙΛΩΝΙΑΙ			
050523	ΕΓΚΡΙΝΕΤΑΙ ΘΕΣΗ Έ.Ξ.			
050524	ΕΠΙΧΕΙΡΗΣΗ Ε.Ξ.			

ΚΩΝΣΤΑΝΤΙΝΟΣ ΚΟΛΟΜΑΣ  
Επίκουρος Καθηγός  
διδάσκων ΜΠΑΛΟΥΝΑΣ

Ο ΣΥΝΔΙΚΗΣ  
ΚΩΝΣΤΑΝΤΙΝΟΣ ΚΡΗΤΙΚΟΣ  
Επίκουρος Καθηγός  
διδάσκων ΜΠΑΛΟΥΝΑΣ



Η προσφέρεται σε άνετη βιομηχανία  
και σε προστατευόμενη περιοχή της Κρήτης.  
Ο ΔΙΚΤΥΩΝΑΡΧΟΣ ΚΟΖΑΝΗΣ  
ΚΑΖΑΡΟΣ ΜΑΛΟΥΝΑΣ

Αριθ. οικ. 3841

Τροποποίηση του ρυμοτομικού σχεδίου στο Ο.Τ.39 του Δήμου Αμπελοκήπων Νομού Θεσσαλονίκης, με τον αποχαρακτηρισμό του χώρου ΚΑΠΗ με στοιχεία ΑΒΓΔΑ και τον επαναχαρακτηρισμό του ιδίου χώρου από οικοδομήσιμο ως χώρο για την ανέγερση ΚΑΠΗ.

**Ο ΓΕΝΙΚΟΣ ΓΡΑΜΜΑΤΕΑΣ  
ΠΕΡΙΦΕΡΕΙΑΣ ΚΕΝΤΡΙΚΗΣ ΜΑΚΕΔΟΝΙΑΣ**

Έχοντας υπόψη:

1) Τις διατάξεις του άρθρου 154 του από 14.7.1999 Π.Δ/τος «Κώδικας Βασικής Πολεοδομικής Νομοθεσίας» (ΦΕΚ 580Δ/99).

2) Τις διατάξεις του Ν. 2503/1997 «Διοίκηση, Οργάνωση της Περιφέρειας, ρύθμιση θεμάτων για την Τοπική Αυτοδιοίκηση και άλλες διατάξεις» (ΦΕΚ 107Α/97).

3) Τις διατάξεις του Ν. 2831/2000 «Τροποποίηση των διατάξεων του Ν.1577/1985 (Γενικός Οικοδομικός Κανονισμός) και άλλες πολεοδομικές διατάξεις» (ΦΕΚ 140Α/2000) και ειδικότερα του άρθρου 29.

4) Τις διατάξεις του άρθρου 29Α του Ν. 1558/1985 «Κυβέρνηση και Κυβερνητικά Όργανα» (ΦΕΚ 137Α/85) που προστέθηκε με το άρθρο 27 του Ν.2081/1992 (ΦΕΚ 154Α/92) και αντικαταστάθηκε με την παράγραφο 2α του άρθρου 1 του Ν.2469/1997 (ΦΕΚ 38Α/97).

5) Την με αριθ.1117/1999 Απόφαση του Ε' Τμήματος του Συμβουλίου Επικρατείας.

6) Την με αριθ. 278/99 Απόφαση του Δημοτικού Συμβουλίου Αμπελοκήπων, σύμφωνα με την οποία ο Δήμος ενδιαφέρεται για την απόκτηση του χώρου ΚΑΠΗ στο Ο.Τ.39, εξασφάλισε πίστωση 318.500.000δρχ. στον Κ.Α.75/ 161.2 με τίτλο «Αγορά ακινήτων» και από την πίστωση αυτή θα χρησιμοποιηθεί το απαιτούμενο ποσό για την απαλλοτρίωση του συγκεκριμένου οικοπέδου.

7) Την 171η πράξη/13η συνεδρία/28.11.2000 θετική γνωμοδότηση του Περιφερειακού Σ.Χ.Ο.Π. Κεντρικής Μακεδονίας.

(4)

8) Τη ΔΠ/ΠΜ/2523/ 23.1.1985 (ΦΕΚ 183Δ/85) Απόφαση Νομάρχη Θεσσαλονίκης με την οποία χαρακτηρίσθηκε ο χώρος για την ανέγερση ΚΑΠΗ στη διασταύρωση των οδών Φιλιππούπολεως και Καλλιβούλου του Δήμου Αμπελοκήπων.

9) Το γεγονός ότι από τις κανονιστικές διατάξεις αυτής της απόφασης δεν προκαλείται δαπάνη σε βάρος του κρατικού προϋπολογισμού και του οικείου Ο.Τ.Α., αποφασίζουμε:

Εγκρίνεται η τροποποίηση του ρυμοτομικού σχεδίου Δήμου Αμπελοκήπων Νομού Θεσσαλονίκης στο Ο.Τ.39 ως εξής:

1) Αποχαρακτηρίζεται τμήμα με στοιχεία ΑΒΓΔΑ που βρίσκεται στη συμβολή των οδών Φιλιππούπολεως και Καλλιβούλου του Ο.Τ.39 από χώρος για την ανέγερση ΚΑΠΗ και χαρακτηρίζεται ως οικοδομήσιμος χώρος κατ' εφαρμογή της με αριθ.1117/1999 Αποφάσεως του ΣΤΕ.

2) Επαναχαρακτηρίζεται ο παραπάνω χώρος ως χώρος για την ανέγερση ΚΑΠΗ, προκειμένου να καλυφθούν οι πολεοδομικές ανάγκες της περιοχής, σύμφωνα με την πρόβλεψη του ΓΠΣ Δήμου Αμπελοκήπων (ΦΕΚ 410Δ/ 16.6.1989) και επειδή υπάρχει η δυνατότητα για την άμεση συντέλεση της απαλλοτρίωσης του ακινήτου με την καταβολή της αποζημίωσης από τον Κ.Α.75/161.2 «Αγορά ακινήτων».

3) Επιβάλλονται για τον παραπάνω χώρο οι όροι και περιορισμοί δόμησης που ισχύουν στην περιοχή.

Οι παραπάνω ρυθμίσεις φαίνονται στο πρωτότυπο χρωματισμένο διάγραμμα κλίμακας 1.200, θεωρημένο από το Δ/ντή της ΔΙΠΕΧΩ Κ.Μ.που συνοδεύει την απόφαση αυτή.


Η ισχύς της απόφασης αρχίζει από τη δημοσίευσή της στην Εφημερίδα της Κυβερνήσεως.

Η απόφαση αυτή και το διάγραμμα που τη συνοδεύει να δημοσιευθούν στην Εφημερίδα της Κυβερνήσεως.

Θεσσαλονίκη, 11 Δεκεμβρίου 2000  
Ο Γενικός Γραμματέας Περιφέρειας  
**ΒΑΣΙΛΕΙΟΣ ΒΑΛΑΣΟΠΟΥΛΟΣ**

ΕΛΛΗΝΙΚΗ ΔΗΜΟΚΡΑΤΙΑ  
ΝΟΜΟΣ ΘΕΣΣΑΛΟΝΙΚΗΣ  
ΔΗΜΟΣ ΑΜΠΕΛΟΚΗΠΩΝ  
ΠΕΡΙΟΧΗ ΠΛ. ΔΗΜΟΚΡΑΤΙΑΣ

ΤΡΟΠΟΠΟΙΗΣΗ  
ΣΤΟ

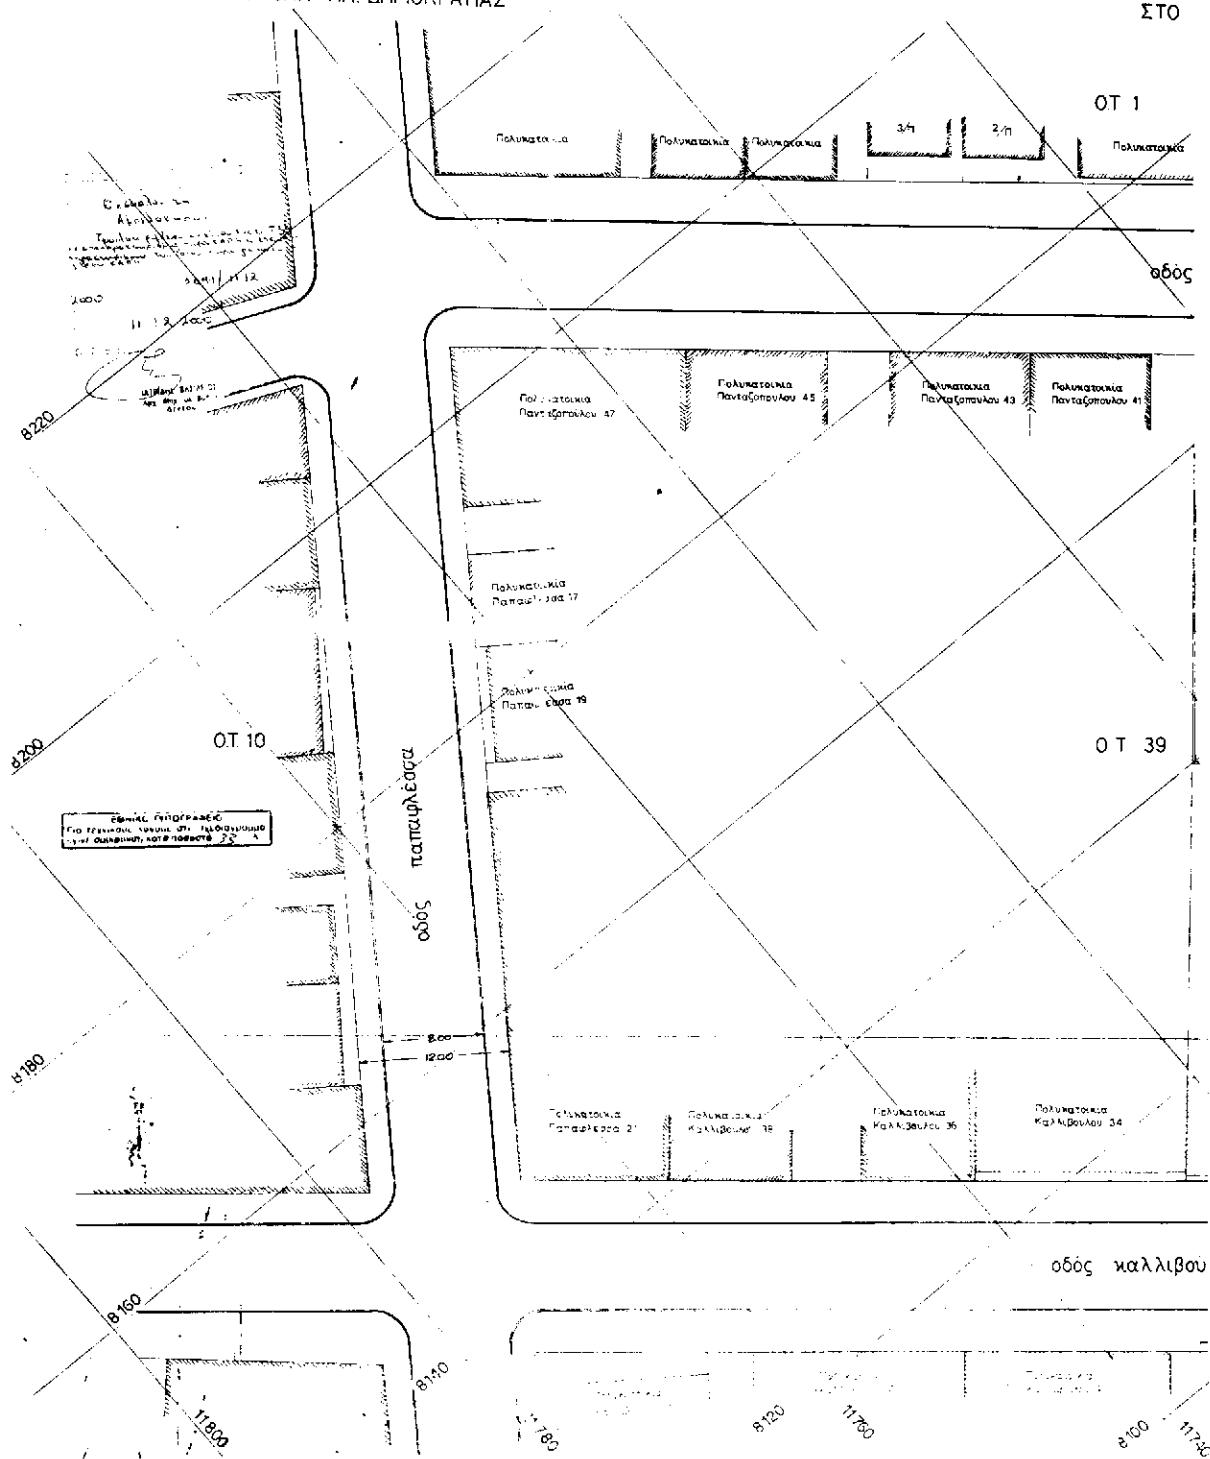

ΡΥΜΟΤΟΜΙΚΟΥ ΣΧΕΔΙΟΥ  
Ο.Τ. 39

