



04009632912000008



8489

ΕΦΗΜΕΡΙΣ ΤΗΣ ΚΥΒΕΡΝΗΣΕΩΣ

ΤΗΣ ΕΛΛΗΝΙΚΗΣ ΔΗΜΟΚΡΑΤΙΑΣ

ΤΕΥΧΟΣ ΤΕΤΑΡΤΟ

Αρ. Φύλλου 963

29 Δεκεμβρίου 2000

ΠΕΡΙΕΧΟΜΕΝΑ

ΑΠΟΦΑΣΕΙΣ

- Αναγνώριση οδού σαν κύριας δημοτικής που συνδέει τον οικισμό Καβρό (Παραλία Κουρνά) με τον οικισμό Κουρνά..... 1
- Διόρθωση ασυμφωνίας που αφορά στην αμφιβολία εφαρμογής επί του εδάφους του εγκ. σχεδίου πόλης περιοχής «Κουμπέ» Νεροκούρου στο ΟΤ Γ.76..... 2
- Κήρυξη αναδασωτέας έκτασης 993,64 στρεμμάτων στη θέση «Δρος» του Δημοτικού Διαμ. Λιμεναρίων Δήμου Θάσου..... 3

ΑΠΟΦΑΣΕΙΣ

Αριθ. 8903/3922

(2)

Αναγνώριση οδού σαν κύριας δημοτικής που συνδέει τον οικισμό Καβρό (Παραλία Κουρνά) με τον οικισμό Κουρνά.

Ο ΝΟΜΑΡΧΗΣ ΧΑΝΙΩΝ

Έχοντας υπ' όψη:

1. Τις διατάξεις του Π. Δ. 24/5/85 (Φ.Ε.Κ. 270Δ/31-5-85) και ειδικότερα την παρ. 2 του άρθρου 1.

2. Τη με αριθμό 61/2000 Απόφαση του Δημοτικού Συμβουλίου Δήμου Γεωργιουπόλεως.

3. Το με αριθμό 16/2000 (Θέμα 6ο) Πρακτικό του Συμβουλίου Χ. Ο. Π. Ν. Χανίων, αποφασίζουμε:

1. Αναγνωρίζουμε σαν κύρια δημοτική οδό την οδό με ένδειξη (ΒΓ) που συνδέει τον οικισμό Καβρό (Παραλία Κουρνά) με τον οικισμό Κουρνά και όπως αυτή σημειώνεται στο συνοδευτικό της απόφασης αυτής απόσπασμα χάρτη 1:5000 θεωρημένο από την Προϊσταμένη της Δ/σης Πολεοδομίας & Π. Ε. της Νομαρχιακής Αυτοδιοίκησης Χανίων, με ημερομηνία 22.11.2000.

2. Στην οδό αυτή έχουν εφαρμογή οι διατάξεις της παραγράφου 2 του άρθρου 1 του από 24-5- 85 Π. Δ. (Φ. Ε. Κ. 270 Δ/85).

3. Η απόφαση αυτή δεν προκαλεί δαπάνες σε βάρος του κρατικού προϋπολογισμού του Δήμου Γεωργιουπόλεως.


Η απόφαση αυτή να δημοσιευθεί στην Εφημερίδα της Κυβερνήσεως.


Χανιά, 7 Δεκεμβρίου 2000

Ο Νομάρχης κ.α.α.

Ο Βοηθός Νομάρχης

ΓΕΩΡΓΙΟΣ ΑΓΟΡΑΣΤΑΚΗΣ

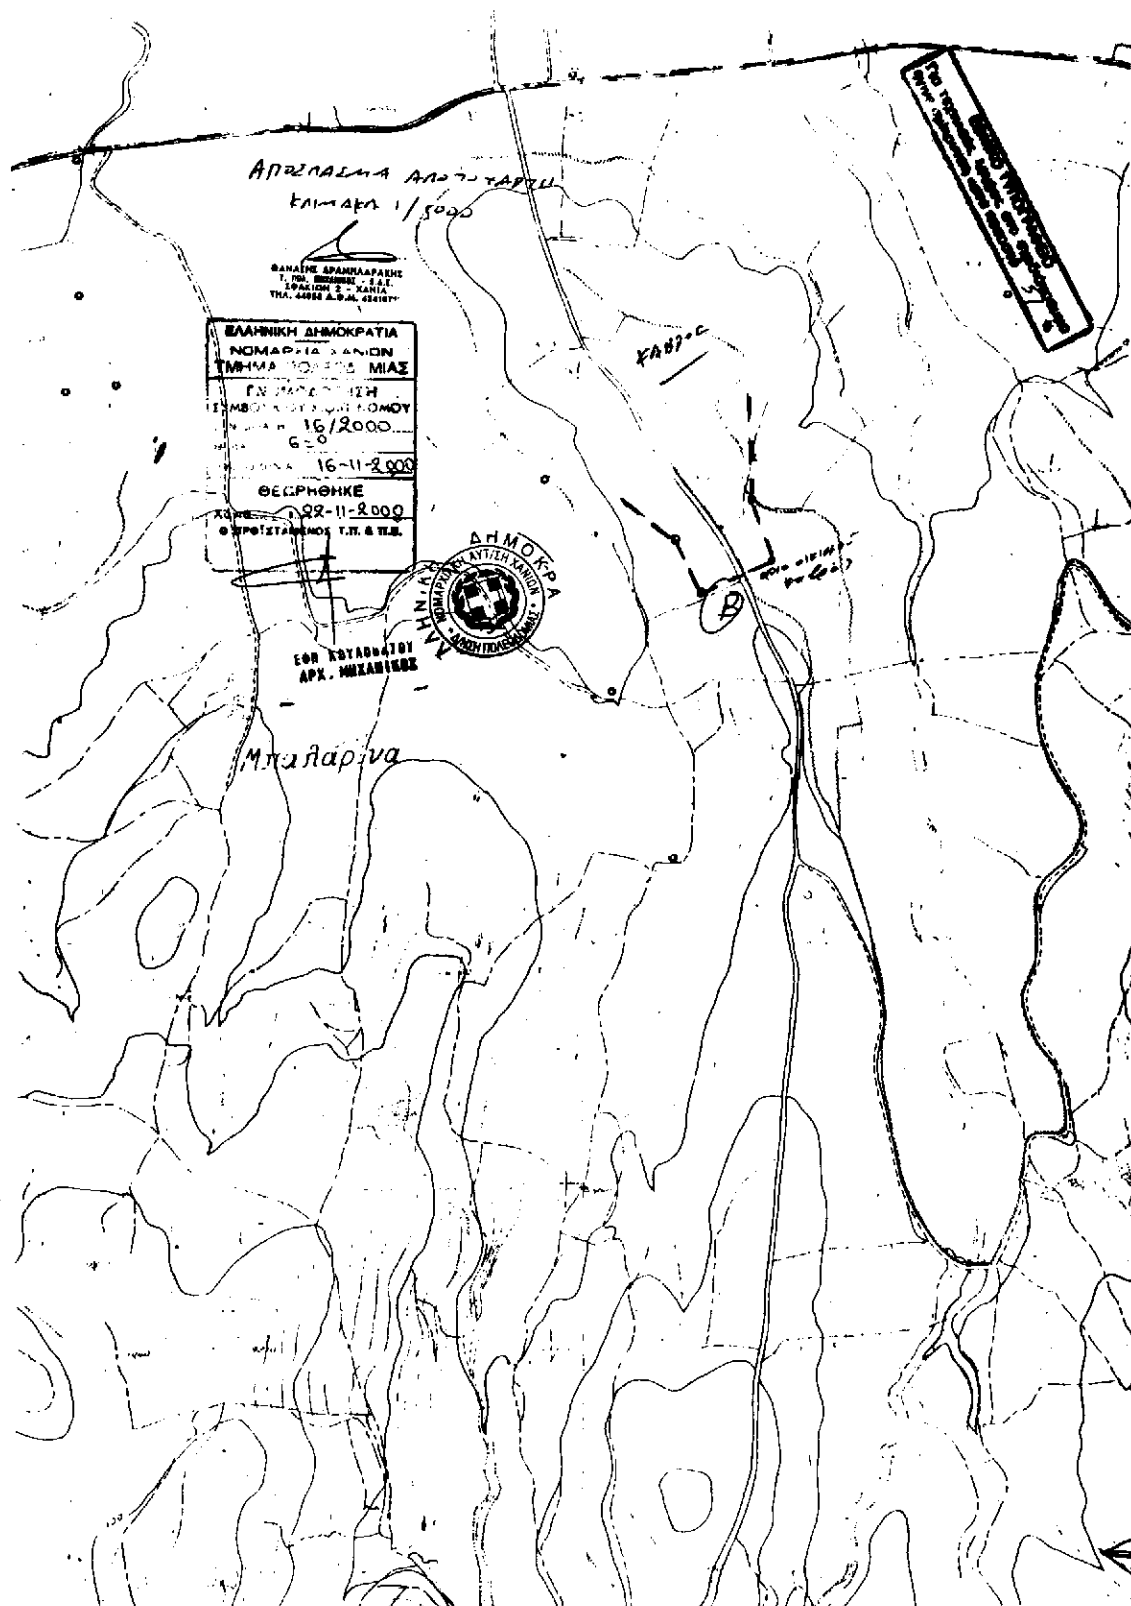

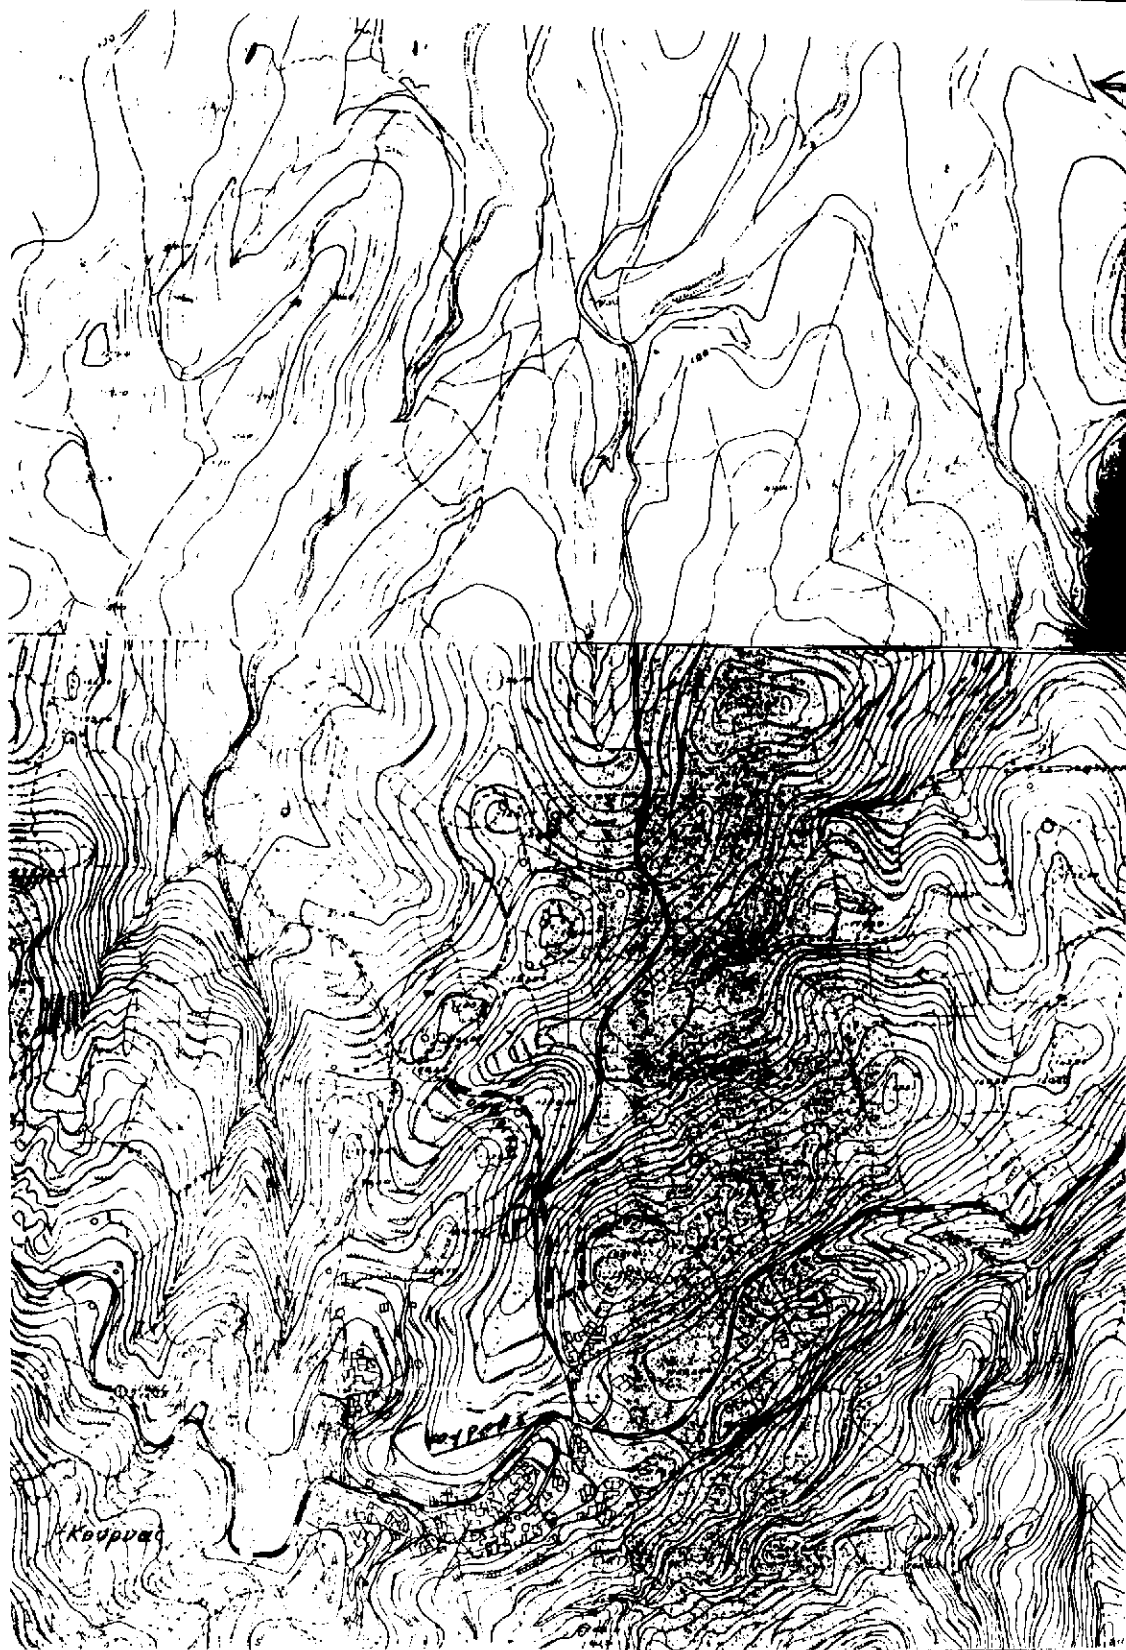

Αριθ. 9271/99/3937

(2)

Διόρθωση ασυμφωνίας που αφορά στην αμφιβολία εφαρμογής επί του εδάφους του εγκ. σχεδίου πόλης περιοχής «Κουμπέ» Νεροκούρου στο ΟΤ. Γ. 76.

Ο ΝΟΜΑΡΧΗΣ ΧΑΝΙΩΝ

Έχοντας υπόψη:

1) Το Ν.2218/94 ΦΕΚ Α'90/13.6.94 περί «Ίδρυσης νομαρχιακής αυτοδιοίκησης κλπ.» όπως συμπληρώθηκε μεταγενέστερα με το Ν. 2240/94 ΦΕΚ Α'143/16.9.94.

2) Την εγκύκλιο 28934/860/97 του ΥΠΕΧΩΔΕ που αφορά στις αρμοδιότητες Νομαρχών σε αντικείμενα του ΥΠΕΧΩΔΕ.

3) Το Ν.Δ/γμα 17.7.23 «περί σχεδίων πόλεων, κωμών κλπ.».

4) Το Π.Δ/γμα 18.10.25 ΦΕΚ. 322 Α/27.10.25 «περί τρόπου διορθώσεως ασυμφωνιών υφισταμένων μεταξύ εγκεκριμένου σχεδίου και επί του εδάφους εφαρμοσθέντος τοιούτου».

5) Τη 228/99 απόφαση Δημοτικού Συμβουλίου Δήμου Ελευθ. Βενιζέλου.

6) Το Π.Δ/γμα 13.5.88 (ΦΕΚ.540 Δ/28.7.88) περί «εγκρίσεως πολεοδομικής μελέτης τμήματος της πολ. Ενότητας "Κουμπέ" της Κοινότητας Νεροκούρου (Ν. Χανίων)».

7) Το Π.Δ/γμα 25.4.89 (ΦΕΚ272 Δ/9.5.89) περί «εγκρίσεως πολεοδομικής μελέτης "Κουμπέ" του Δήμου Μουριών (Ν. Χανίων)».

8) Το γεγονός ότι η εγκεκριμένη του σχ. πόλης οδός Αγ. Αποστόλων έχει σταθερό πλάτος όπως φαίνεται στο 24-4-89 Π.Δ/γμα όμως, στο εγκεκριμένο σχ. πόλης που εγκρίθηκε με το 13.4.88 Π.Δ/γμα και συγκεκριμένα στο βορειοδυτικό όριο του ΟΤ. Γ. 76 ο υπόψη δρόμος εμφανίζεται με μεταβλητό πλάτος ενώ η πρασιά αναγράφεται σταθερή 4.00 μ. χωρίς παράλληλη οριοθέτηση της οικοδομικής γραμμής με την ρυμοτομική γραμμή στο σημείο αυτό, αποφασίζουμε:

Διορθώνουμε την ασυμφωνία που υπάρχει στο βορειοδυτικό όριο του ΟΤ. Γ. 76 του εγκ. σχεδίου πόλης «Κουμπέ» Νεροκούρου με μετατόπιση της ρυμοτομικής γραμμής παράλληλα με την εγκεκριμένη οικοδομική γραμμή ούτως ώστε η οδός Αγ. Αποστόλων να έχει σταθερό πλάτος και στην πλευρά αυτή του οικοδομικού τετραγώνου όπως αναλυτικά φαίνεται στο συνοδευτικό σχεδιάγραμμα σε κλ. 1:200 της απόφασης αυτής.

Με την απόφαση αυτή δεν προκαλείται δαπάνη σε βάρος του κρατικού προϋπολογισμού ούτε του προϋπολογισμού του οικείου Δήμου.



Η απόφαση αυτή να δημοσιευθεί στην Εφημερίδα της Κυβερνήσεως.

Χανιά, 7 Δεκεμβρίου 2000

Ο Νομάρχης κ.α.α.

Ο Βοηθός Νομάρχης

ΓΕΩΡΓΙΟΣ ΑΓΟΡΑΣΤΑΚΗΣ

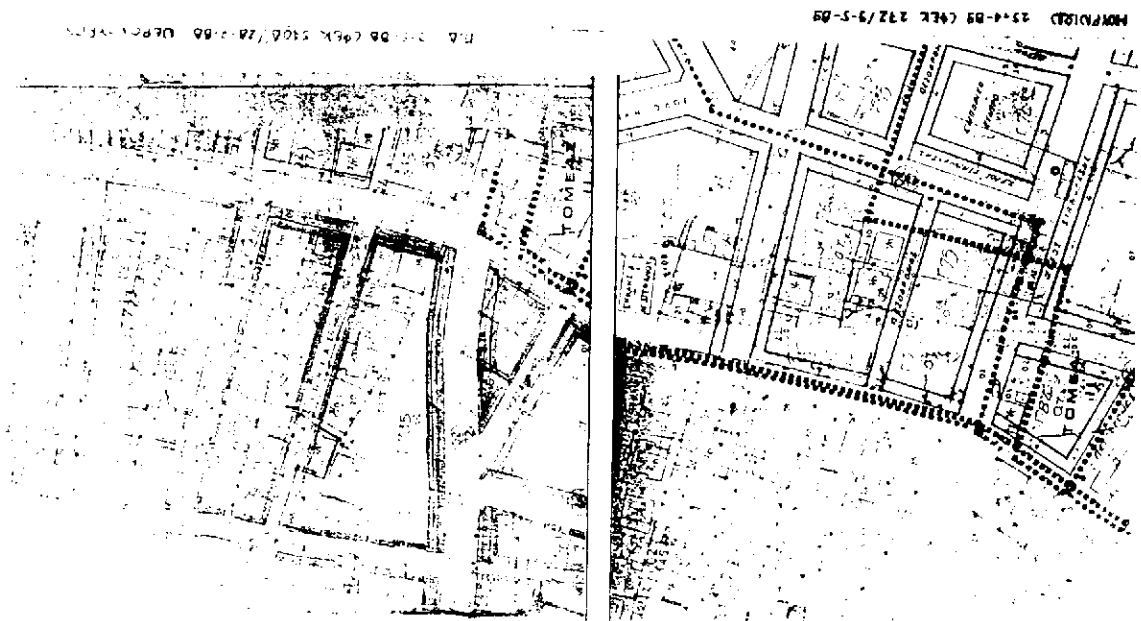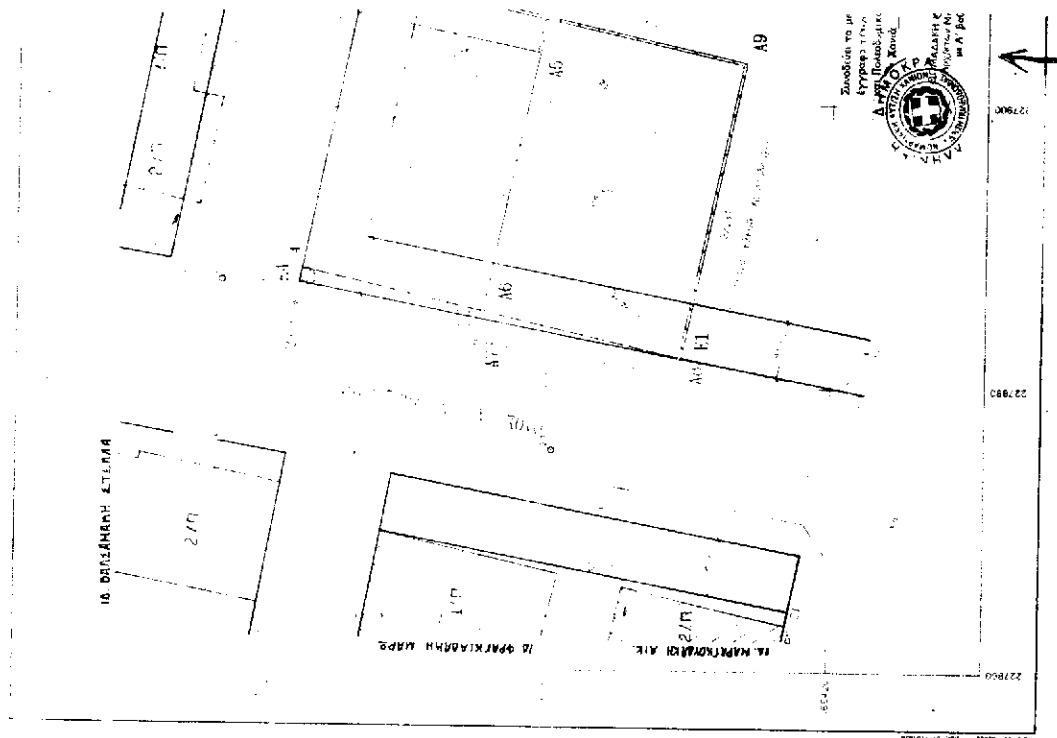

Αριθ. 5894

(3)

Κήρυξη αναδασωτέας έκτασης 993,64 στρεμμάτων στη θέση «Δρος» του Δημοτικού Διαμ. Λιμεναρίων Δήμου Θάσου.

Ο ΓΕΝΙΚΟΣ ΓΡΑΜΜΑΤΕΑΣ
ΠΕΡΙΦΕΡΕΙΑΣ ΑΝΑΤΟΛΙΚΗΣ ΜΑΚΕΔΟΝΙΑΣ ΘΡΑΚΗΣ

Έχοντας υπόψη:

1. Τις διατάξεις:

- α) Του άρθρου 117 παρ. 3 του Συντάγματος της Χώρας.
- β) Των άρθρων 38 παρ. 1 και 41 παρ. 1 του Ν. 998/79.
- γ) Του Νόμου 2240/94 «Περί συμπληρώσεως των διατάξεων για τη Νομαρχιακή Αυτοδιοίκηση και άλλες διατάξεις».
- δ) Των Ν. 2399/96 (ΦΕΚ 90Α/27.5.97) και Ν. 2503/97 (ΦΕΚ 107Α/30.5.97).

2. Την αριθ. 2776/19.6.98 απόφαση του Γεν. Γραμματέα της Περιφέρειας «Περί ανάθεσης άσκησης αρμοδιοτήτων» και την αριθ. 1303/10.6.99 τροποποιητική της, ως και την 670/2-3-2000 τροποποιητική της 1303/99.

3. Τις διαταγές του Υπουργείου Γεωργίας:

- α) 160417/1180/8.7.80 και
- β) 182447/3049/24.9.80.

4. Την αριθ. 3009/9.11.2000 πρόταση του Δασαρχείου Θάσου με την οποία προτείνεται η κήρυξη της έκτασης που αναφέρεται στο θέμα ως αναδασωτέας.

5. Την αριθ.3053/21.11.2000 εισήγηση της Δ/σης Δασών Ν. Καβάλας, αποφασίζουμε:

Κηρύσσουμε αναδασωτέα με σκοπό την προστασία των δασικών εδαφών και δασικού περιβάλλοντος και την αποκατάσταση της βλάστησης με φυσική ή τεχνητή αναδάσωση που καταστράφηκε από παράνομη εκχέρσωση να αποκλειστεί η χρήση του για κάθε άλλο σκοπό, τη δημοτική δασική έκταση εμβαδού 993,64τ. μ. που βρίσκεται στη δασική θέση Δρος περιοχής Δημοτικού Διαμερίσματος Λιμεναρίων του Δήμου Θάσου και προσδιορίζεται από τα στοιχεία: 1,2,3,4,..... 8 , 9 , 10 και έχει όρια:

Ανατολικά: Δημοτική δασική έκταση,

Δυτικά: Δημοτική δασική έκταση,

Βόρεια: Δημοτική δασική έκταση,

Νότια: Αγροτική έκταση (Κ.Α. 0252438/5200),

όπως φαίνεται στο συνημμένο διάγραμμα που αποτελεί αναπόσπαστο μέρος της απόφασης αυτής.

Η απόφαση αυτή να δημοσιευθεί στην Εφημερίδα της Κυβερνήσεως.


Καβάλα, 14 Δεκεμβρίου 2000

Με εντολή Γενικού Γραμματέα
Ο Διευθυντής Δασών Περιφέρειας
ΧΑΡΑΛΑΜΠΟΣ ΠΑΠΑΔΟΠΟΥΛΟΣ

ΕΛΛΗΝΙΚΗ ΔΗΜΟΚΡΑΤΙΑ
ΠΕΡΙΦΕΡΕΙΑ
ΑΝΑΤΟΛΙΚΗΣ ΜΑΚΕΔΟΝΙΑΣ ΘΡΑΚΗΣ
ΓΕΝΙΚΗ ΔΙΕΥΘΥΝΣΗ
ΔΙΕΥΘΥΝΣΗ ΔΑΣΩΝ
ΔΙΕΥΘΥΝΣΗ ΔΑΣΩΝ ΚΑΒΑΛΑΣ

ΚΗΡΥΞΗ ΑΝΑΔΑΣΤΕΟΥ
Δημοσίευση ΔΑΣΟΥΣ
Εμβαδόν.....τμ
στην έκταση.....Α.Α.....
Λιμεναρίου...Θάσου Ν. Καβάλας
— ΟΡΙΑ ΕΚΤΑΣΗΣ 09/00 ΠΔΑ

-12.700,00

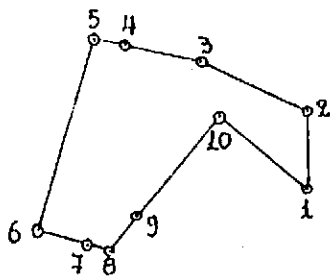


Συντεταγμένες σημείων			
Α/Α	Χ	Υ	
1	9634,14	-12742,86	
2	9634,49	-12748,00	
3	9615,47	-12719,03	
4	9601,86	-12715,71	
5	9595,89	-12714,27	
6	9584,52	-12749,98	
7	9593,57	-12752,68	
8	9598,05	-12754,02	
9	9603,24	-12747,84	
10	9618,50	-12729,71	
Ε=993,24 τμ			

-12.800,00

Κλίμακα 1:100

ΚΑΤΑΤΟΠΗΤΙΚΟΣ ΧΑΡΤΗΣ ΚΛ. 1:50.000
Θέση έκτασης ④

ΑΝΗΚΕΙ ΣΤΗΝ ΥΠ. ΑΡΙΘ. 5894/2000
ΑΠΟΦΑΣΗ Α.Δ.Τ.Ε.Π.Ε. Θ.Μ.Θ.ΡΑΚΗΣ

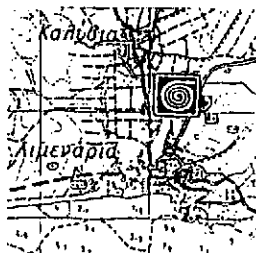

ΕΘΝΙΚΟ ΤΥΠΟΓΡΑΦΕΙΟ
ΓΙΑ ΤΕΧΝΙΚΟΥΣ ΛΟΓΟΥΣ ΣΤΟ ΜΕΛΕΤΗΝΟΜΗΡΙΟ
Αντίγραφο από το αρχείο 70



Ο Δ/ντης Δασών Περιφέρειας

Ο Δ/ντης Δασών Καβάλας—Ο Δασάρχης Θάσου

Ο Συντάξας

ΒΕΝΕΤΗΣ ΑΝΑΣΤΑΣΙΟΣ
Δασολόγος με βαθμό Δ/ντη

Ψαλίδας Γ. Νικόλαος
Δασοκνός Τ.Ε. 2

ΤΥΠΟΓΡΑΦΕΙΟ ΚΑΒΑΛΑΣ
Εκτύπωση (Αντικαταστήσει)
με βαθμό Δ/ντη