



04000502601010008



365

ΕΦΗΜΕΡΙΣ ΤΗΣ ΚΥΒΕΡΝΗΣΕΩΣ

ΤΗΣ ΕΛΛΗΝΙΚΗΣ ΔΗΜΟΚΡΑΤΙΑΣ

ΤΕΥΧΟΣ ΤΕΤΑΡΤΟ

Αρ. Φύλου 50

26 Ιανουαρίου 2001

ΠΕΡΙΕΧΟΜΕΝΑ

ΠΡΟΕΔΡΙΚΑ ΔΙΑΤΑΓΜΑΤΑ

Έγκριση τοπικού ρυμοτομικού σχεδίου στην εκτός σχεδίου περιοχή του δήμου Θερμαϊκού (Ν. Θεσσαλονίκης) για τον καθορισμό χώρου ανεγέρσεως των εγκαταστάσεων του Κέντρου Κτηνιατρικών Ιδρυμάτων Θεσσαλονίκης και καθορισμός όρων και περιοριστών δόμησης αυτού» 1

ΑΠΟΦΑΣΕΙΣ

Κήρυξη έκτασης 814m² ως αναδασωτέας στη θέση «Βαρκά» περιφέρειας δημοτικού διαμερίσματος Άνω Μακρυνούς Δήμου Μακρυνείας 2
Κήρυξη έκτασης 600m² ως αναδασωτέας στη θέση «Τσίγγα» περιφέρειας δημοτικού διαμερίσματος Αγ. Γεωργίου Δήμου Μεσολογγίου 3
Κήρυξη έκτασης 580m² ως αναδασωτέας στη θέση «Μάντρα» περιφέρειας Δήμου Μεσολογγίου 4

ΠΡΟΕΔΡΙΚΑ ΔΙΑΤΑΓΜΑΤΑ

(1)

Έγκριση τοπικού ρυμοτομικού σχεδίου στην εκτός σχεδίου περιοχή του δήμου Θερμαϊκού (Ν. Θεσσαλονίκης) για τον καθορισμό χώρου ανεγέρσεως των εγκαταστάσεων του Κέντρου Κτηνιατρικών Ιδρυμάτων Θεσσαλονίκης και καθορισμός όρων και περιορισμών δόμησης αυτού.

Ο ΠΡΟΕΔΡΟΣ ΤΗΣ ΕΛΛΗΝΙΚΗΣ ΔΗΜΟΚΡΑΤΙΑΣ

Έχοντας υπόψη:

1. Τις διατάξεις του άρθρου 26 του Ν. 1337/1983 «Επέκταση των πολεοδομικών σχεδίων, οικιστική ανάπτυξη και σχετικές ρυθμίσεις» (Α' 33), όπως αντικαταστάθηκε με την παρ.13 του άρθρου 8 του Ν.1512/1985 «Τροποποίηση και συμπλήρωση πολεοδομικών διατάξεων, ρύθμιση συναφών θεμάτων και θεμάτων του Ταμείου Νομικών» (Α' 4).

2. Τις διατάξεις των άρθρων 7,8,9 και 16 του Ν. 15/77 1985 «Γενικός Οικοδομικός Κανονισμός» (Α' 210), όπως τροποποιήθηκαν με το άρθρο 13 (παρ. 1,2 και 3) του Ν. 1647/1986 «Οργανισμός Κτηματολογίου και Χαρτογρα-

φίσεων Ελλάδας (ΟΚΧΕ) και άλλες σχετικές διατάξεις» (Α' 141) και με το άρθρο 1 (παρ.3 και4) του Ν. 1772/1988 «Τροποποίηση διατάξεων του Ν. 15 77/1985 ΓΟΚ» και άλλες σχετικές διατάξεις» (Α'91), καθώς και με τα άρθρα 5,6,7 και 13 του Ν.2831/2000 «Τροποποίηση διατάξεων του Ν.1577/1985 «Γενικός Οικοδομικός Κανονισμός» και άλλες πολεοδομικές διατάξεις (Α' 140).

3. Τις διατάξεις του άρθρου 29Α' του Ν. 1558/1985 «Κυβέρνηση και Κυβερνητικά Όργανα» (Α' 137) όπως αυτό προστέθηκε με το άρθρο 27 του Ν.2081/1992 (Α' 154) και αντικαταστάθηκε με την παρ.2α του άρθρου 1 του Ν.2469/1997 (Α' 38).

4. Την 174/1998 γνωμοδότηση κοινοτικού συμβουλίου Περαιάς.

5. Την 77/1999 γνωμοδότηση του Συμβουλίου Χωροταξίας, Οικισμού και Περιβάλλοντος Νομού Θεσσαλονίκης.

6. Το αριθ. 155/9.11.1999 υπηρεσιακό σημείωμα της Διεύθυνσης Πολεοδομικού Σχεδιασμού - Τμήμα Β'.

7. Το γεγονός ότι από τις κανονιστικές διατάξεις αυτού του διατάγματος δεν προκαλείται δαπάνη σε βάρος του κρατικού προϋπολογισμού και του οικείου Ο.Τ.Α.

8. Τις 209/2000 και 482/2000 γνωμοδοτήσεις του Συμβουλίου της Επικρατείας με πρόταση του Υπουργού Περιβάλλοντος, Χωροταξίας και Δημοσίων Έργων, αποφασίζουμε:

Άρθρο 1

Εγκρίνεται τοπικό ρυμοτομικό σχέδιο στην εκτός σχεδίου περιοχή του δήμου Θερμαϊκού (Ν. Θεσσαλονίκης) για τον καθορισμό χώρου, «Κέντρο Κτηνιατρικών Ιδρυμάτων Θεσσαλονίκης», όπως ο χώρος φαίνεται περικλειόμενος με πράσινη γραμμή και με τα στοιχεία ΑΒΓΔΑ στο σχετικό προστότυπο διάγραμμα σε κλίμακα 1:500 που θεωρήθηκε από τον Προϊστάμενο της Δ/σης Τοπογραφικών Εφαρμογών με την 31296/2000 πράξη του και που αντίτυπο του σε φωτοσημίκρυνση δημοσιεύεται με το παρόν διάταγμα.

Άρθρο 2

1. Οι όροι και περιορισμοί δόμησης του καθοριζόμενου με το παραπάνω άρθρο χώρου ορίζονται ως εξής:

α. Μέγιστο ποσοστό κάλυψης: είκοσι τοις εκατό (20%).

β. Συντελεστής δόμησης: τρία δέκατα (0,3).

γ. Αριθμός ορόφων: δύο (2).

δ. Μέγιστο επιτρεπόμενο ύψος:οκτώμισυ (8.50) μέτρα,μετρούμενο από το γύρω έδαφος (φυσικό ή διαμορφωμένο).

Πάνω από το ως άνω καθοριζόμενο ύψος επιτρέπεται μόνο η κατασκευή στέγης ύψους μέχρι 2 μέτρα και καπνοδόχων.

Σε καμμία περίπτωση δεν επιτρέπεται το μέγιστο ύψος του κτιρίου μαζί με τη στέγη να υπερβαίνει τα δώδεκα (12) μέτρα από το φυσικό έδαφος.

2. Τα ανεγερθησόμενα κτίρια πρέπει να απέχουν από τα όρια του γηπέδου δεκαπέντε (15) μέτρα του λάχιστον.

'Apθoo 3

Η ισχύς του παρόντος διατάγματος αρχίζει από τη δημοσίευσή του στην Εφημερίδα της Κυβερνήσεως.


Στον Υπουργό Περιβάλλοντος Χωροταξίας και Δημοσίων Έργων αναθέτουμε την δημοσίευση και εκτέλεση του παρόντος διατάγματος.


Αθήνα, 9 Ιανουαρίου 2001

**Ο ΠΡΟΕΔΡΟΣ ΤΗΣ ΔΗΜΟΚΡΑΤΙΑΣ
ΚΩΝΣΤΑΝΤΙΝΟΣ ΣΤΕΦΑΝΟΠΟΥΛΟΣ**

© ΥΠΟΥΡΓΕΙΟΣ

**ΠΕΡΙΒΑΛΛΟΝΤΟΣ ΧΩΡΟΤΑΞΙΑΣ ΚΑΙ ΔΗΜΟΣΙΩΝ ΕΡΓΩΝ
ΚΩΣΤΑΣ ΛΑΛΙΩΤΗΣ**

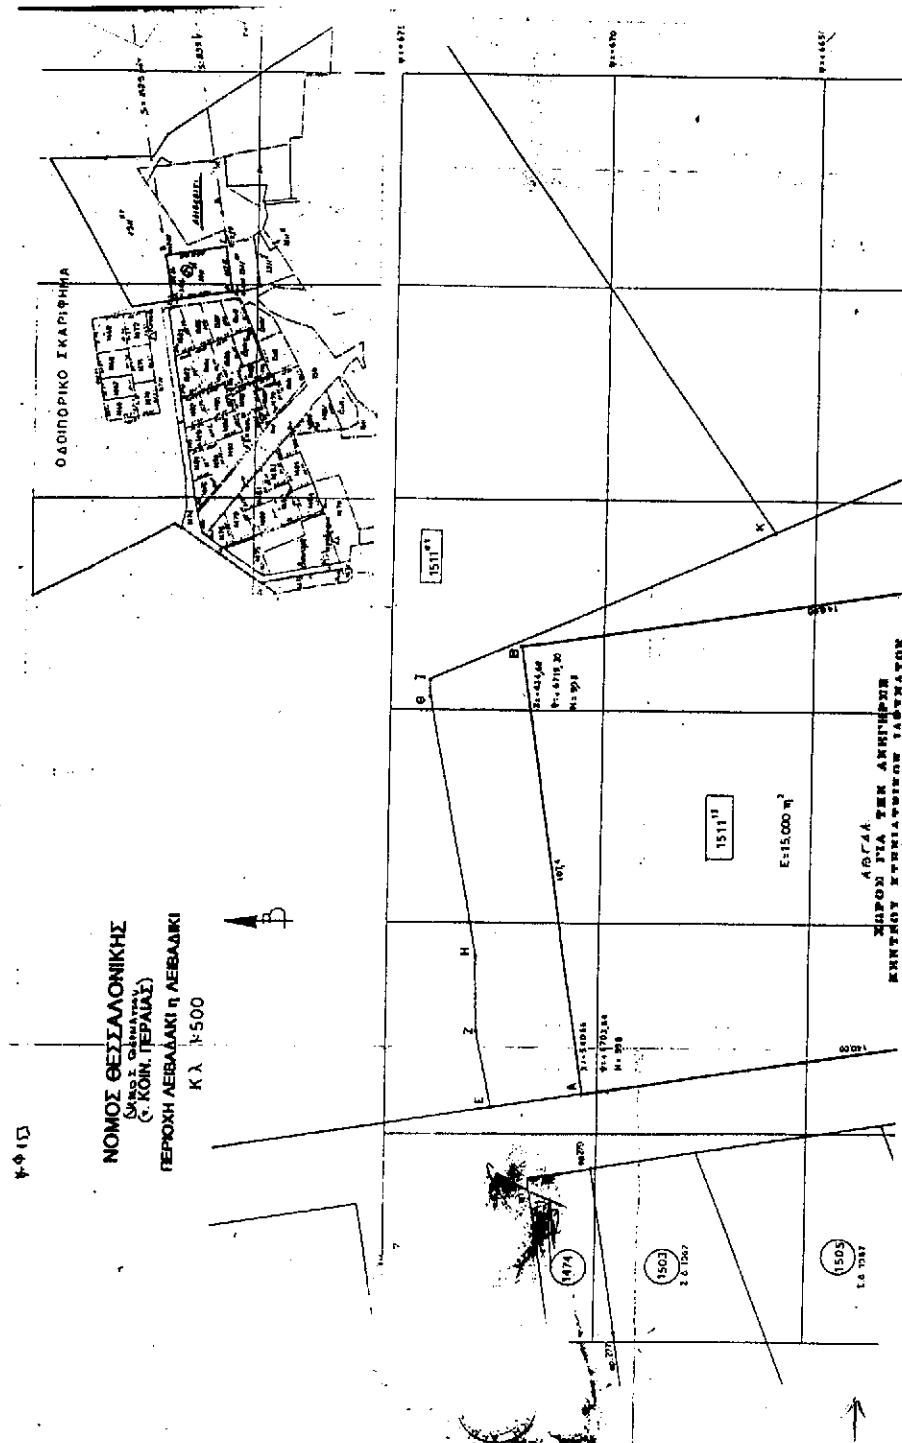

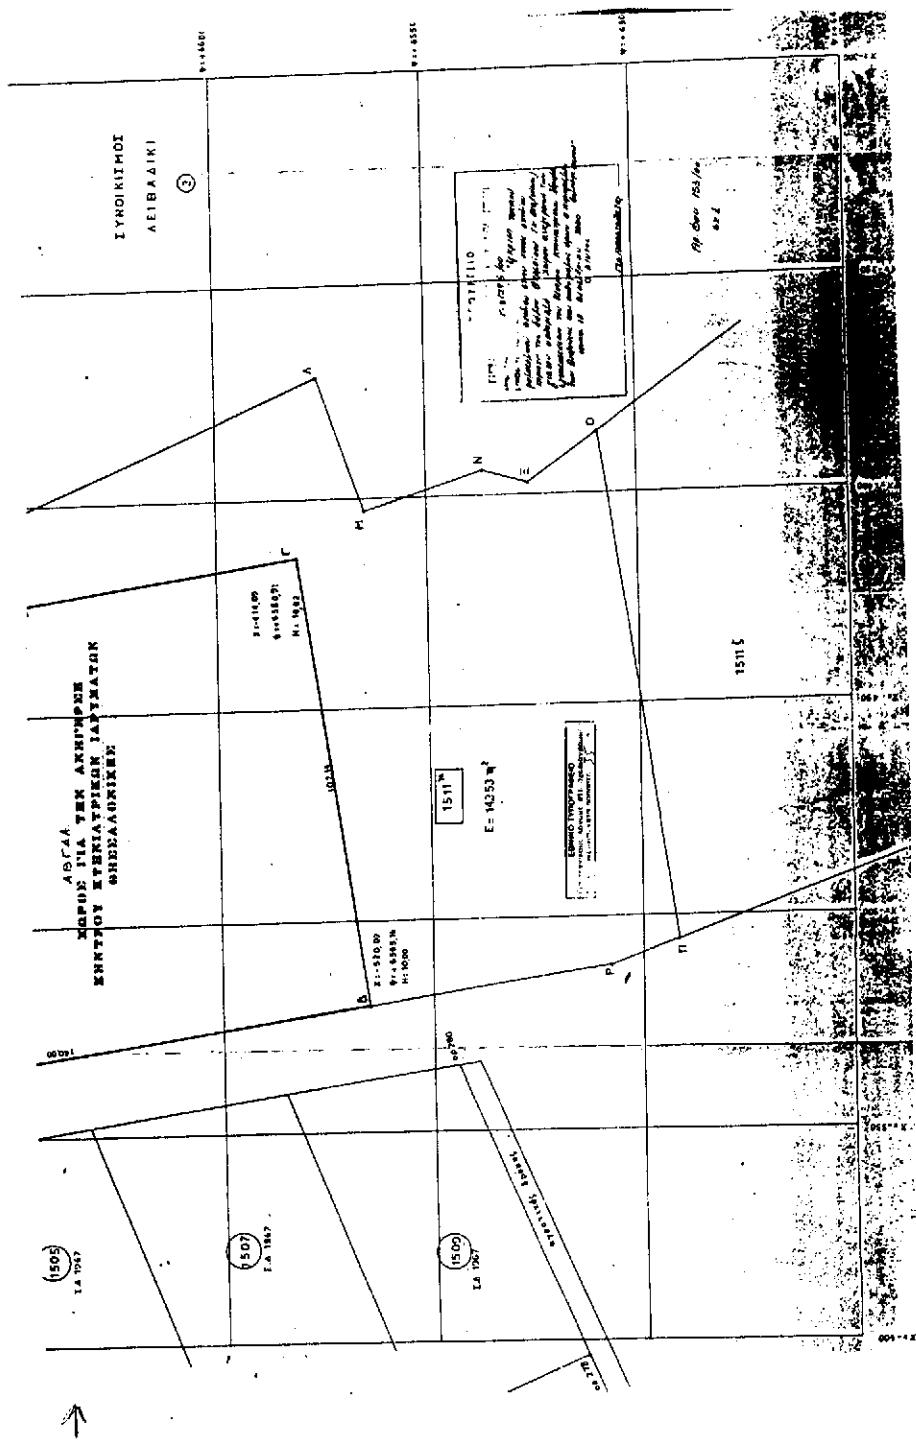

ΑΠΟΦΑΣΕΙΣ

Αριθ. 2562

(2)

Κήρυξη έκτασης 814m² ως αναδασωτέας στη θέση «Βαρκά» περιφέρειας δημοτικού διαιμερίσματος Άνω Μακρυνούς Δήμου Μακρυνείας.

**Ο ΓΕΝΙΚΟΣ ΓΡΑΜΜΑΤΕΑΣ ΠΕΡΙΦΕΡΕΙΑΣ
ΔΥΤΙΚΗΣ ΕΛΛΑΔΟΣ**

Έχοντας υπόψη:

1. Τις διατάξεις «περί διοικητικής αποκέντρωσης».
2. Τις διατάξεις του άρθρου 117 παρ. 3 του Συντάγματος.
3. Τις διατάξεις του Ν. 998/79 «περί προστασίας δασών κ.λ.π.» και ειδικότερα: α) του άρθρου 38 παρ. 1 και β) του άρθρου 41 παρ. 1.
4. Τις με αριθμ. α) 160417/1180/8-7-80, β) 182447/3049/24-9-80 και γ) 141823/4-2-83 διαταγές του Υπουργείου Γεωργίας.
5. Τις διατάξεις των άρθρων 1 παρ. 1, 2 παρ. 1δ, 5 παρ. 3β, 6 παρ. 7 και 7 παρ. 2 του Ν. 2503/97 «Διοίκηση, Οργάνωση, Στελέχωση της Περιφέρειας».
6. Την αριθμ. 2322/4-12-2000 πρόταση του Δασαρχείου Μεσολογγίου περί κηρύξεως αναδασωτέας έκτασης.
7. Την αριθμ. 159/10-9-97 απόφαση του Γενικού Γραμματέα Περιφέρειας Δυτικής Ελλάδος.
8. Την αριθμ. 186Γ.Γ./30-6-98 απόφαση του Γενικού Γραμματέα Περιφέρειας Δυτικής Ελλάδος «περί ανάθεσης αρμοδιοτήτων», αποφασίζουμε:

Κηρύσσουμε αναδασωτέα, με σκοπό την προστασία για την επαναδημιουργία της δασικής βλάστησης που καταστράφηκε από παράνομη εκχέρσωση με φυσική ή τεχνητή αναγέννηση και την διατήρηση του χαρακτήρα της δασικής έκτασης ώστε να αποκλεισθεί η διάθεση αυτής για άλλο σκοπό, την παραπάνω δημόσια δασική έκταση των 814m² που ήταν καλυμμένη από αείφυλλα-πλατύφυλλα και ανήκει στην κατηγορία των άρθρων 3 παρ.2 και 4 παρ. 1ε & 2β του Ν. 998/79, που βρίσκεται στη θέση «Βαρκά» περιφέρειας δημοτικού διαιμερίσματος Άνω Μακρυνούς Δήμου Μακρυνείας και προσδιορίζεται από τα στοιχεία: Α,Β,Γ,Δ,Α. και έχει όρια:

Ανατολικά: Με δημόσια δασική έκταση και πέραν αυτής με επαρχιακό δρόμο.

Δυτικά: Με ιδιοκτησία ιδίας.

Βόρεια: Με ρεματιά και πέραν αυτής με δάσος δρυός.

Νότια: Με ιδιοκτησία ιδίας

όπως φαίνεται στο συνημμένο διάγραμμα, που αποτελεί αναπόσπαστο μέρος της απόφασης αυτής.



Η απόφαση αυτή να δημοσιευθεί στην Εφημερίδα της Κυβερνήσεως.

Πάτρα, 18 Δεκεμβρίου 2000

Με εντολή Γενικού Γραμματέα Περιφέρειας
Ο Γενικός Δ/ντής Περιφέρειας
ΠΑΝΑΓΙΩΤΗΣ ΣΚΟΥΡΑΣ

ТОПОГРАФІКО ДІАГРАММА

Της έκτασης που εκχερσώθηκε παράνομα από 1-1-2000
 στη θέση: Βαρκά περιοχής: Δημοτικού διαιμερίσματος Άνω Μακρυνούς
 Κλίμακα: 1:500 ... Απόσπασμα χάρτη
 Εμβαδόν εκχερσωθείσης έκτασης 0.814 στρεμ. Κλίμακα 1:200.000

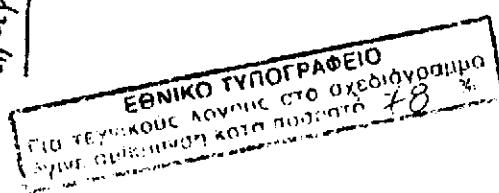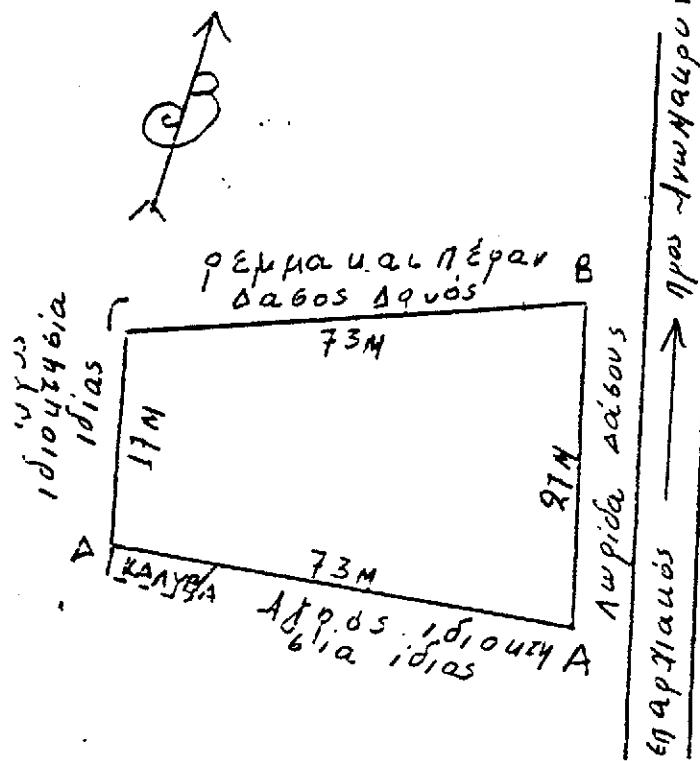

A circular stamp with concentric rings. The outer ring contains the text "ΕΛΛΗΝΙΚΗ ΔΗΜΟΚΡΑΤΙΑ" at the top and "ΥΠΟΥΡΓΕΙΟ ΠΑΙΔΕΙΑΣ" at the bottom. The inner circle contains "Μεσολόγγι 6-12-2000" at the top and "ΟΔΓΙΤΡΙΚΗ ΔΙΕΥΘΥΝΣΗ ΔΑΣΩΝ ΑΓΡΙΑΣ" below it. A large, handwritten signature is overlaid across the center of the stamp.

A circular stamp from the National Bank of Georgia (NATIONALNIKHI) is overlaid by a handwritten signature. The stamp contains the text "NATIONALNIKHI" at the top, followed by "NATIONAL BANK OF GEORGIA" around the perimeter, and "10 LARI" in the center. A large, cursive handwritten signature is written across the stamp.

Αριθ. 2563

(3)

Κήρυξη έκτασης 600m² ως αναδασωτέας στη θέση «Τσίγγα» περιφέρειας δημοτικού διαιμερίσματος Αγ. Γεωργίου Δήμου Μεσολογγίου.

**Ο ΓΕΝΙΚΟΣ ΓΡΑΜΜΑΤΕΑΣ ΠΕΡΙΦΕΡΕΙΑΣ
ΔΥΤΙΚΗΣ ΕΛΛΑΔΟΣ**

Έχοντας υπόψη:

1. Τις διατάξεις «περί διοικητικής αποκέντρωσης».
2. Τις διατάξεις του άρθρου 117 παρ. 3 του Συντάγματος.
3. Τις διατάξεις του Ν. 998/79 «περί προστασίας δασών κ.λ.π.» και ειδικότερα: α) του άρθρου 38 παρ. 1 και β) του άρθρου 41 παρ. 1.
4. Τις με αρίθμ. α) 160417/1180/8-7-80, β) 182447/3049/24-9-80 και γ) 141823/4-2-83 διαταγές του Υπουργείου Γεωργίας.
5. Τις διατάξεις των άρθρων 1 παρ. 1, 2 παρ. 1 δ, 5 παρ. 3β, 6 παρ. 7 και 7 παρ. 2 του Ν. 2503/97 «Διοίκηση, Οργάνωση, Στελέχωση της Περιφέρειας».
6. Την αριθμ. 1762/4-12-2000 πρόταση του Δασαρχείου Μεσολογγίου περί κηρύξεως αναδασωτέας έκτασης.
7. Την αριθμ. 159/10-9-97 απόφαση του Γενικού Γραμματέα Περιφέρειας Δυτικής Ελλάδος.
8. Την αριθμ. 186Γ.Γ./30-6-98 απόφαση του Γενικού Γραμματέα Περιφέρειας Δυτικής Ελλάδος «περί ανάθεσης αρμοδιοτήτων», αποφασίζουμε:

Κηρύσσουμε αναδασωτέα, με σκοπό την προστασία για την επαναδημιουργία της δασικής βλάστησης που καταστράφηκε από παράνομη εκχέρσωση με φυσική ή τεχνητή αναγέννηση και την διατήρηση του χαρακτήρα της δασικής έκτασης ώστε να αποκλεισθεί η διάθεση αυτής για άλλο σκοπό, την παραπάνω δημόσια δασική έκταση των 600m² που ήταν καλυμμένη από αείφυλλα-πλατύφυλλα και ανήκει στην κατηγορία των άρθρων 3 παρ.2 και 4 παρ. 1ε & 2β του Ν. 998/79, που βρίσκεται στη θέση «Τσίγγα» περιφέρειας δημοτικού διαιμερίσματος Αγ. Γεωργίου Δήμου Μεσολογγίου και προσδιορίζεται από τα στοιχεία: Α,Β,Γ,Δ,Α. και έχει όρια:

Ανατολικά: Με λιοστάσι ιδίου

Δυτικά: Με δημόσια δασική έκταση

Βόρεια: Με δημόσια δασική έκταση

Νότια: Με λιοστάσι ιδίου

όπως φαίνεται στο συνημμένο διάγραμμα, που αποτελεί αναπόσπαστο μέρος της απόφασης αυτής.




Η απόφαση αυτή να δημοσιευθεί στην Εφημερίδα της Κυβερνήσεως.

Πάτρα, 18 Δεκεμβρίου 2000

Με εντολή Γενικού Γραμματέα Περιφέρειας
Ο Γενικός Δ/ντής Περιφέρειας
ΠΑΝΑΓΙΩΤΗΣ ΣΚΟΥΡΑΣ

ΤΟΠΟΓΡΑΦΙΚΟ ΔΙΑΓΡΑΜΜΑ

Της έκτασης που εκχερσώθηκε παράνομα 1-3-2000
 στη θέση: Γαίγια περιοχής: Δημοτικού διαμερίσματος Αγίου Γεωργίου
 Κλίμακα: 1:500 ... Απόσπασμα χάρτη
 Εμβαδόν εκχερσωθείσης έκτασης 0.600 στρεμ. Κλίμακα 1:200.000

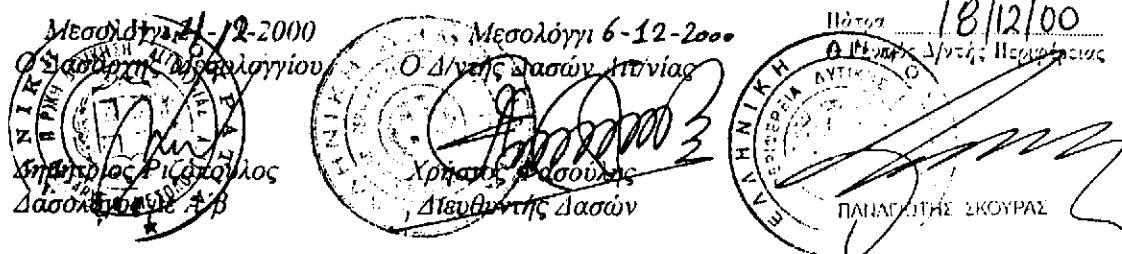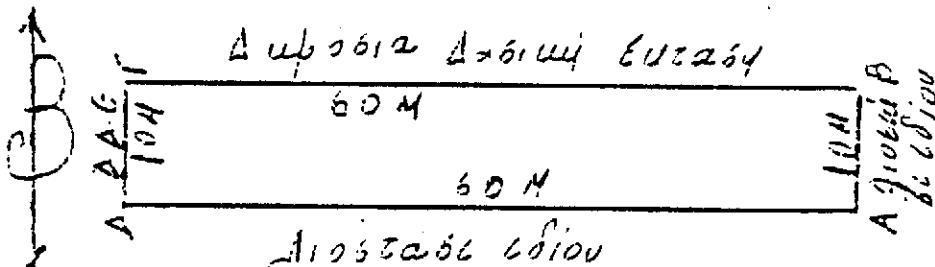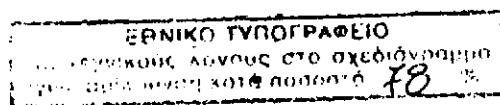

Apr. 2561

{4}

Κήρυξη έκτασης 580m² ως αναδασωτέας στη θέση «Μάντρα» περιφέρειας Δήμου Μεσολογγίου.

**Ο ΓΕΝΙΚΟΣ ΓΡΑΜΜΑΤΕΑΣ ΠΕΡΙΦΕΡΕΙΑΣ
ΔΥΤΙΚΗΣ ΕΛΛΑΣΟΣ**

Έχοντας υπόψη:

1. Τις διατάξεις «περί διοικητικής αποκέντρωσης».
 2. Τις διατάξεις του άρθρου 117 παρ. 3 του Συντάγματος
 3. Τις διατάξεις του Ν. 998/79 «περί προστασίας δασών κ.λ.π.» και ειδικότερα: α) του άρθρου 38 παρ. 1 και β) του άρθρου 41 παρ. 1.
 4. Τις με αρίθμ. α) 160417/1180/8-7-80, β) 182447/3049/24-9-80 και γ) 141823/4-2-83 διαταγές του Υπουργείου Γεωργίας.
 5. Τις διατάξεις των άρθρων 1 παρ.1 , 2 παρ.1δ , 5 παρ.3β , 6 παρ.7 και 7 παρ.2 του Ν. 2503/97 «Διοίκηση, Οργάνωση, Στελέχωση της Περιφέρειας».
 6. Την αρίθμ. 2297/4-12-2000 πρόταση του Δασαρχείου Μεσολογγίου περί κηρύξεως αναδασωτέας έκτασης.
 7. Την αρίθμ. 159/10-9-97 απόφαση του Γενικού Γραμματέα Περιφέρειας Δυτικής Ελλάδος.
 8. Την αρίθμ. 186Γ.Γ./30-6-98 απόφαση του Γενικού Γραμματέα Περιφέρειας Δυτικής Ελλάδος «περί ανάθεσης αρμοδιοτήτων», αποφασίζουμε:

Κηρύσσουμε αναδασωτέα, με σκοπό την προστασία για την επαναδημιουργία της δασικής βλάστησης που καταστράφηκε από παράνομη εκχέρσωση με φυσική ή τεχνητή αναγέννηση και την διατήρηση του χαρακτήρα της δασικής έκτασης ώστε να αποκλεισθεί η διάθεση αυτής για άλλο σκοπό, την παραπάνω δημόσια δασική έκταση των 580m² που ήταν καλυμμένη από αείφυλλα-πλατύφυλλα και ανήκει στην κατηγορία των άρθρων 3 παρ.2 και 4 παρ. 1ε & 2β του Ν. 998/79, που βρίσκεται στη θέση «Μάντρα» περιφέρειας Δήμου Μεσολογγίου και προσδιορίζεται από τα στοιχεία: Α,Β,Γ,Δ,Α. και έχει άρια:

Ανατολικά: Με δημόσια δασική έκταση

Δυτικά: Με δημόσια δασική έκταση

Βόρεια: Με δημόσια δασική έκταση

Νότια: Με δημόσια δασική έκταση

όπως φαίνεται στο συνημένο διάγραμμα, που αποτελεί αναπόσπαστο μέρος της απόφασης αυτής.


Η απόφαση αυτή να δημοσιευθεί στην Εφημερίδα της Κυβερνήσεως.

Πάτρα, 18 Δεκεμβρίου 2000

**Με εντολή Γενικού Γραμματέα Περιφέρειας
Ο Γενικός Δ/ντής Περιφέρειας
ΠΑΝΑΓΙΩΤΗΣ ΣΚΟΥΡΑΣ**

ТОПОГРАФИЧЕСКИЕ АЛГОРИТМЫ


Της έκτασης που εγχερσώθηκε παράνομα από αρέχες έτους 2000
 στη θέση Μάντρα περιοχής Δημοτικού διαιρεμένου Μεσολογγίου
 Κλίμακα: 1:50000 ...Απόστολα χάρτη
 Εμβαδόν εγχερσωθείσης έκτασης 0,580 στρεμ. Κλίμακα 1:200.000

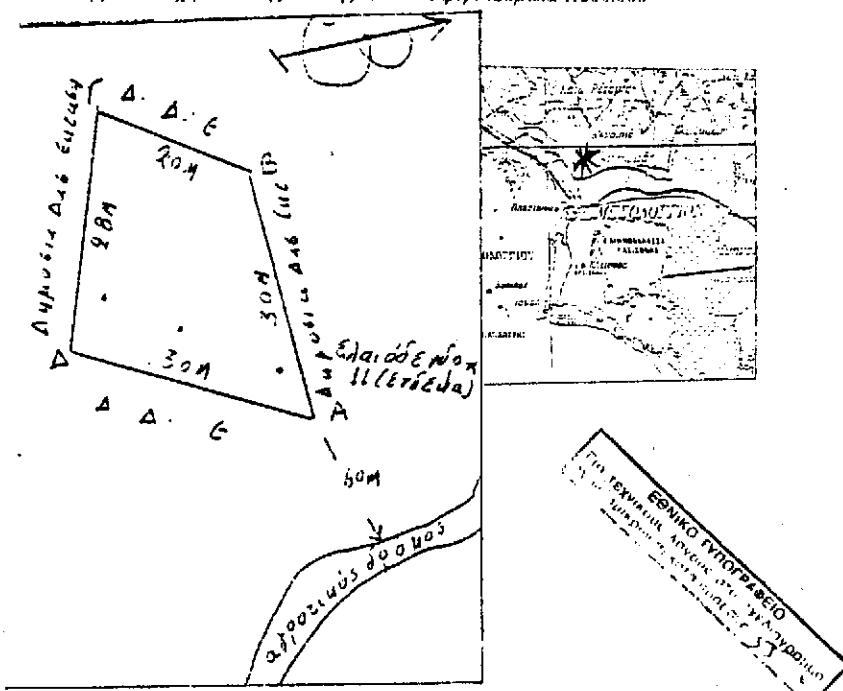

Методичка № 12-2000
О докторантуре вузов



Δ. Η. Δ. Ασολόρη 6-12-20
Επίτιμη Αρχή Δημοσίας

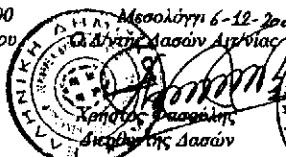

ΑΠΟ ΤΟ ΕΘΝΙΚΟ ΤΥΠΟΓΡΑΦΕΙΟ