



04000583101010008



429

ΕΦΗΜΕΡΙΣ ΤΗΣ ΚΥΒΕΡΝΗΣΕΩΣ

ΤΗΣ ΕΛΛΗΝΙΚΗΣ ΔΗΜΟΚΡΑΤΙΑΣ

ΤΕΥΧΟΣ ΤΕΤΑΡΤΟ

Αρ. Φύλλου 58

31 Ιανουαρίου 2001

ΠΕΡΙΕΧΟΜΕΝΑ

ΑΠΟΦΑΣΕΙΣ

- Χαρακτηρισμός της Λεωφ. Κηφισού ως βελτιούμενης στο τμήμα της από Κόμβο Καβάλας έως Λεωφ. Ποσειδώνος 1
- Χαρακτηρισμός της οδού Λ. Μαραθώνας, ως βελτιούμενης 2
- Χαρακτηρισμός της Λεωφ. Λαυρίου, ως βελτιούμενης, στο τμήμα της από Λεωφ. Μαραθώνας έως Λεο- 3
νταρίου.....
- Επίσπευση από το Δημόσιο της α) της διαπλάτυνσης της Λεωφ. Κηφισίας από τον κόμβο με Ε.Ο. Σταυ- 4
ρού Ελευσίνας μέχρι την οδό Αγ. Θωμά στο Δήμο Αμαρουσίου και β) της διάνοιξης της οδού Θέμιδος από Αγ. Θωμά μέχρι την οδό Δαρδανελλίων στο Δή- 5
μο Αμαρουσίου
- Εφαρμογή του άρθρου 1 του Ν. 653/77 για τη διαπλά- 6
τυνση της Ε.Ο. Λεπούρων - Καρύστου στον Κόμβο εξόδου Παράκαμψης Ζαράκων (χ.θ.15+401- 7
χ.θ15+857,59)
- Επίσπευση από το Δημόσιο της διαπλάτυνσης της 8
Δουκίσσης Πλακεντίας από οδό Μεταμορφώσεως μέχρι την οδό Ηλείας στο Δήμο Χαλανδρίου
- Σταθμός «ΧΟΛΑΡΓΟΣ» Προσωρινή Κατάληψη Χώρων 7
για τις Ανάγκες Κατασκευής του Έργου του Μετρό
- Τροποποίηση εγκεκριμένου ρυμοτομικού σχεδίου στο 8
ΟΤ 56 της Κοινότητας Μαγούλας Αττικής.....

ΑΠΟΦΑΣΕΙΣ

Αριθ. Δ12/0/37393 (1)

Χαρακτηρισμός της Λεωφ. Κηφισού ως βελτιούμενης στο τμήμα της από Κόμβο Καβάλας έως Λεωφ. Ποσειδώνος.

Ο ΥΠΟΥΡΓΟΣ

ΠΕΡΙΒΑΛΛΟΝΤΟΣ, ΧΩΡΟΤΑΞΙΑΣ ΚΑΙ ΔΗΜ. ΕΡΓΩΝ

Έχοντας υπόψη:

1. Τις διατάξεις του άρθρου 1 του Ν. 653/1977 «περί υποχρεώσεως των παροδίων ιδιοκτητών για τη διάνοιξη των Εθνικών οδών» κ.λ.π. (ΦΕΚ 214/5.8.1977 τ. Δ).
2. Τις διατάξεις του άρθρου 62 παρ. 9 του ν. 947/1979 «περί οικιστικών περιοχών (ΦΕΚ 169/26.7.1979 τ. Α).

3. Τις διατάξεις του Π.Δ/τος 929/1979 «περί εκτελέσεως του άρθρου 1 του νόμου 653/1977» (ΦΕΚ 259/26.11.1979 τ. Α).

4. Το Π.Δ. 69/88 «περί Οργανισμού του Υπουργείου Δημοσίων Έργων» (ΦΕΚ 28Α/88).

5. Τις διατάξεις του άρθρου 25 του Ν. 1418/84 «Για τα δημόσια έργα» (ΦΕΚ 23/29.2.1984).

6. Τους από 10.11.2000 και 16.11.2000 κτηματολογικούς πίνακες μαζί με τα σχετικά κτηματολογικά διαγράμματα, αποφασίζουμε:

Ορίζουμε τη διαπλάτυνση της Λεωφ. Κηφισού στο τμήμα της από τον Κόμβο Καβάλας έως Λεωφ. Ποσειδώνος. Η απόφαση αυτή να δημοσιευθεί στην Εφημερίδα της Κυβερνήσεως.

Αθήνα, 21 Δεκεμβρίου 2000

Ο ΥΠΟΥΡΓΟΣ

ΚΩΝ. ΛΑΛΙΩΤΗΣ



Αριθ. Δ12/37392

(2)

Χαρακτηρισμός της οδού Λ. Μαραθώνας, ως βελτιούμενης.

Ο ΥΠΟΥΡΓΟΣ

ΠΕΡΙΒΑΛΛΟΝΤΟΣ, ΧΩΡΟΤΑΞΙΑΣ ΚΑΙ ΔΗΜ. ΕΡΓΩΝ

Έχοντας υπόψη:

1. Τις διατάξεις του άρθρου 1 του Ν. 653/1977 «περί υποχρεώσεως των παροδίων ιδιοκτητών για τη διάνοιξη των Εθνικών οδών» κ.λ.π. (ΦΕΚ 214/5.8.1977 τ. Δ').

2. Τις διατάξεις του άρθρου 62 παρ. 9 του ν. 947/1979 «περί οικιστικών περιοχών (ΦΕΚ 169/26.7.1979 τ. Α').

3. Τις διατάξεις του Π.Δ/τος 929/1979 «περί εκτελέσεως του άρθρου 1 του νόμου 653/1977» (ΦΕΚ 259/26.11.1979 τ. Α').

4. Το Π.Δ. 69/88 «περί Οργανισμού του Υπουργείου Δημοσίων Έργων» (ΦΕΚ 28Α/88).

5. Τις διατάξεις του άρθρου 25 του Ν. 1418/84 «Για τα δημόσια έργα» (ΦΕΚ 23/29.2.1984).

6. Τον από 12.12.2000 κτηματολογικό πίνακα μαζί με το σχετικό κτηματολογικό διάγραμμα, αποφασίζουμε:

Ορίζουμε ως βελτιούμενη τη Λεωφ. Μαραθώνας στο τμήμα της από την οδό Ηρώων Πολυτεχνείου έως την οδό Παλαμά.

Η απόφαση αυτή να δημοσιευθεί στην Εφημερίδα της Κυβερνήσεως.

Αθήνα, 21 Δεκεμβρίου 2000

Ο ΥΠΟΥΡΓΟΣ

ΚΩΣΤΑΣ ΛΑΛΙΩΤΗΣ



Αριθ. Δ12/37391

(3)

Χαρακτηρισμός της Λεωφ. Λαυρίου, ως βελτιούμενης, στο τμήμα της από Λεωφ. Μαραθώνας έως Λεονταρίου.

Ο ΥΠΟΥΡΓΟΣ

ΠΕΡΙΒΑΛΛΟΝΤΟΣ, ΧΩΡΟΤΑΞΙΑΣ ΚΑΙ ΔΗΜ. ΕΡΓΩΝ

Έχοντας υπόψη

1. Τις διατάξεις του άρθρου 1 του Ν. 653/1977 «περί υποχρεώσεως των παροδίων ιδιοκτητών για τη διάνοιξη των Εθνικών οδών» κ.λ.π. (ΦΕΚ 214/5.8.1977 τ. Δ').

2. Τις διατάξεις του άρθρου 62 παρ. 9 του ν. 947/1979 «περί οικιστικών περιοχών» (ΦΕΚ 169/26.7.1979 τ. Α').

3. Τις διατάξεις του Π.Δ/τος 929/1979 «περί εκτελέσεως του άρθρου 1 του νόμου 653/1977» (ΦΕΚ 259/26.11.1979 τ. Α').

4. Το Π.Δ. 69/88 «περί Οργανισμού του Υπουργείου Δημοσίων Έργων» (ΦΕΚ 28Α/88).

5. Τις διατάξεις του άρθρου 25 του Ν. 1418/84 «Για τα δημόσια έργα» (ΦΕΚ 23/29.2.1984).

6. Τον από 15.12.2000 κτηματολογικό πίνακα μαζί με το σχετικό κτηματολογικό διάγραμμα, αποφασίζουμε:

Ορίζουμε ως βελτιούμενη τη Λεωφ. Λαυρίου στο τμήμα της από την Λεωφ. Μαραθώνος ως Λεονταρίου.

Η απόφαση αυτή να δημοσιευθεί στην Εφημερίδα της Κυβερνήσεως.

Αθήνα, 21 Δεκεμβρίου 2000

Ο ΥΠΟΥΡΓΟΣ

ΚΩΣΤΑΣ ΛΑΛΙΩΤΗΣ



Αριθ. Δ12/0/37384

(4)

Επίσπευση από το Δημόσιο της α) της διαπλάτυνσης της Λεωφ. Κηφισίας από τον κόμβο με Ε.Ο. Σταυρού - Ελευσίνας μέχρι την οδό Αγ. Θωμά στο Δήμο Αμαρουσίου και β) της διάνοιξης της οδού Θέμιδος από Αγ. Θωμά μέχρι την οδό Δαρδανελλίων στο Δήμο Αμαρουσίου.

Ο ΥΠΟΥΡΓΟΣ

ΠΕΡΙΒΑΛΛΟΝΤΟΣ, ΧΩΡΟΤΑΞΙΑΣ ΚΑΙ ΔΗΜ. ΕΡΓΩΝ

Έχοντας υπόψη:

1. Τα Προεδρικά διατάγματα:

α. 28.4.93 ΦΕΚ 504 Δ/14.5.93 β. 25.5.92 ΦΕΚ 552 Δ'/5.6.92 γ. 1.9.97 ΦΕΚ 788 Δ'/15.9.97.

2. Τις διατάξεις του Ν.Δ/τος 17.7.1923 «περί σχεδίων των πόλεων, κωμών και συνοικισμών του Κράτους και οικοδομής αυτών» (ΦΕΚ 228/16.8.1923 τ. Α').

3. Τις διατάξεις του Ν. 653/1977 «περί υποχρεώσεως των παροδίων ιδιοκτητών κ.λ.π.» (ΦΕΚ 214/5.8.1977 τ. Α'), όπως τροποποιήθηκαν και ισχύουν σήμερα, με τους Ν. 947/1979 ΦΕΚ 169/26.7.1979 τ. Α' και 960/1970 ΦΕΚ 194/25.8.79 Τ.Α'.

4. Τις διατάξεις του άρθρου 25 παρ. 4 του Ν. 1418/1984 «για τα δημόσια έργα και ρυθμίσεις συναφών θεμάτων».

5. Τις διατάξεις του Π.Δ/τος 69/8.2.88 ΦΕΚ 28/16.2.88 για τον Οργανισμό της Γενικής Γραμματείας Δημοσίων Έργων.

6. Τις διατάξεις του Ν.Δ. 632/70 όπως αντικαταστάθηκε με τις διατάξεις του Ν.Δ. 1143/72 (ΦΕΚ 64Α/72).

7. Την κοινή απόφαση Δ16α/04/29.11.90 (ΦΕΚ 746/Β/30.11.90), των Υπουργών Προεδρίας και Αναπλ. ΠΕΧΩΔΕ «Περί εξαιρέσεως Διοικητικών Πράξεων και εγγράφων από τον κανόνα των τριών υπογραφών» που κοινοποιήθηκε με την εγκύκλιο 2, αποφασίζουμε:

α. Την επίσπευση από το Δημόσιο της α) διαπλάτυνση της Λεωφ. Κηφισίας από τον κόμβο με Ε.Ο. Σταυρού - Ελευσίνας μέχρι την οδό Αγ. Θωμά στο Δήμο Αμαρουσίου και β) της διάνοιξης της οδού Θέμιδος από Αγ. Θωμά - οδό Δαρδανελλίων στο Δήμο Αμαρουσίου.

β. Το χαρακτηρισμό της προκείμενης πολεοδομικής εφαρμογής κατεπείγουσας ανάγκης και

γ. Την κατάρτιση των στοιχείων προδικασίας που προβλέπονται από το άρθρο 5 του Ν. 653/1977, για να κινηθεί η δίκη καθορισμού των αποζημιώσεων για τις ιδιοκτησίες που ρυμοτομούνται.

Η προϋπολογισμένη δαπάνη ποσού 80.000.000 και 350.000.000 δρχ. αντίστοιχα θα βαρύνει τις πιστώσεις του έργου: 2068550 και ειδικότερα της ΣΑΕ 068/3 κατά το οικονομικό έτος 2001.

Η απόφαση αυτή να δημοσιευθεί στην Εφημερίδα της Κυβερνήσεως.

Αθήνα, 21 Δεκεμβρίου 2000

Ο ΥΠΟΥΡΓΟΣ

ΚΩΣΤΑΣ ΛΑΛΙΩΤΗΣ



Αριθ. Δ12/0/37394

(5)

Εφαρμογή του άρθρου 1 του Ν. 653/77 για τη διαπλάτυνση της Ε.Ο. Λεπούρων - Καρύστου στον Κόμβο εξόδου Παράκαμψης Ζαράκων (χ.θ.15+401-χ.θ15+857,59).

Ο ΥΠΟΥΡΓΟΣ

ΠΕΡΙΒΑΛΛΟΝΤΟΣ, ΧΩΡΟΤΑΞΙΑΣ ΚΑΙ ΔΗΜ. ΕΡΓΩΝ

Έχοντας υπόψη:

1. Τις διατάξεις του Ν. 653/77 «Περί υποχρεώσεως των παροδίων ιδιοκτητών για τη διάνοιξη οδών κ.λ.π.», όπως τροποποιήθηκε και συμπληρώθηκε με τους Ν. 960 (άρθρο 9 παρ. 4), Ν. 947/79 (άρθρο 62 παρ. 9 και 10), Ν. 1349/83 (άρθρο 14) και Ν. 1418/84 (άρθρο 25) σε συνδυασμό με την Α1/0/2/7/12.3.85 απόφαση Υπουργού ΠΕΧΩΔΕ.

2. Τις διατάξεις του Π.Δ. 929/1979 «Περί εκτελέσεως του άρθρου 1 του Ν. 653/1977».

3. Τις διατάξεις του Π.Δ. 69/88 «Περί Οργανισμού της Γενικής Γραμματείας Δημοσίων Έργων».

4. Τις διατάξεις του Ν.797/1971 «Περί Αναγκαστικών Απαλλοτριώσεων».

5. Τη Δ12/30945/16.3.89 (Ε. 30) Εγκύκλιο του Υπουργού ΠΕΧΩΔΕ.

6. Τη Δ16α/04/773/29.11.90 κοινή απόφαση Υπουργού Προεδρίας της Κυβέρνησης και του Αναπληρωτή Υπουργού ΠΕΧΩΔΕ για την εξαίρεση Διοικητικών πράξεων ή εγγράφων από τον κανόνα των τριών υπογραφών.

7. Τη Δ16α/01/29/Α.Φ.1/15.1.1996 Απόφαση τοποθέτησης Γενικών Διευθυντών.

8. Την απόφαση Δ17/01/79/Φ.Θ.2.2.1/24.8.89 (ΦΕΚ 666 Β') του Υπουργού ΠΕΧΩΔΕ περί μεταβιβάσεως αρμοδιο-

τήτων στο Γεν. Γραμματέα κ.λ.π. όπως τροποποιήθηκε και συμπληρώθηκε με την απόφαση Δ17α/02/100/Φ.Θ.2.2.1/19.10.89 του ιδίου.

9. Το Ν. 2052/92 και την Εγκύκλιο Δ 12/35572/23.7.92 με την οποία παρέχονται διευκρινίσεις και οδηγίες για την εφαρμογή του Ν. 2052/92.

10. Τη με αρ. Δ 12/37101-99/15.12.2000 απόφαση έγκρισης κτηματολογίων, αποφασίζουμε:

Ορίζουμε ότι:

1. Η Ε.Ο. Λεπούρων - Καρύστου διαπλάτνεται - βελτιώνεται στον Κόμβο εξόδου Παράκαμψης Ζαράκων (χ.θ.15+401-χ.θ15+857,59).

2. Έχουν εφαρμογή οι διατάξεις του άρθρου 1 του Ν. 653/77.

Η παρούσα απόφαση να δημοσιευθεί στην Εφημερίδα της Κυβέρνησης.

Αθήνα, 21 Δεκεμβρίου 2000

Ο ΥΠΟΥΡΓΟΣ

ΚΩΣΤΑΣ ΛΑΛΙΩΤΗΣ



Αριθ. Δ12/0/37389

(6)

Επίσπευση από το Δημόσιο της διαπλάτυνσης της Δουκίσσης Πλακεντίας από οδό Μεταμορφώσεως μέχρι την οδό Ηλείας στο Δήμο Χαλανδρίου.

Ο ΥΠΟΥΡΓΟΣ

ΠΕΡΙΒΑΛΛΟΝΤΟΣ, ΧΩΡΟΤΑΞΙΑΣ ΚΑΙ ΔΗΜ. ΕΡΓΩΝ

Έχοντας υπόψη:

1. Τα διατάγματα ρυμοτομίας: 1. 6-3-71 ΦΕΚ 65 Δ'71 και 2. 17.1.79 ΦΕΚ 114 Δ-/79.

2. Τις διατάξεις του Ν.Δ/τος 17.7.1923 «περί σχεδίων των πόλεων, κωμών και συνοικισμών του Κράτους και οικοδομής αυτών» (ΦΕΚ 228/16.8.1923 τ. Α').

3. Τις διατάξεις του Ν. 653/1977 «περί υποχρεώσεως των παροδίων ιδιοκτητών κ.λ.π.» (ΦΕΚ 214/5.8.1977 τ. Α'), όπως τροποποιήθηκαν και ισχύουν σήμερα, με τους Ν. 947/1979 ΦΕΚ 169/26.7.1979 τ. Α' και 960/1970 ΦΕΚ 194/25.8.79 τ. Α'.

4. Τις διατάξεις του άρθρου 25 παρ. 4 του Ν. 1418/1984 «για τα δημόσια έργα και ρυθμίσεις συναφών θεμάτων».

5. Τις διατάξεις του Π.Δ/τος 69/8.2.88 ΦΕΚ 28/16.2.88 για τον Οργανισμό της Γενικής Γραμματείας Δημοσίων Έργων.

6. Τις διατάξεις του Ν.Δ. 632/70 όπως αντικαταστάθηκε με τις διατάξεις του Ν.Δ. 1143/72 (ΦΕΚ 64Α/72).

7. Την κοινή απόφαση Δ16α/04/29.11.90 (ΦΕΚ 746/Β/30.11.90), των Υπουργών Προεδρίας και Αναπλ. ΠΕΧΩΔΕ «Περί εξαιρέσεως Διοικητικών Πράξεων και εγγράφων από τον κανόνα των τριών υπογραφών» που κοινοποιήθηκε με την εγκύκλιο 2, αποφασίζουμε:

α. Την επίσπευση από το Δημόσιο της διαπλάτυνσης της Δουκίσσης Πλακεντίας από οδό Μεταμορφώσεως μέχρι την οδό Ηλείας στο Δήμο Χαλανδρίου.

β. Το χαρακτηρισμό της προκείμενης πολεοδομικής εφαρμογής κατεπείγουσας ανάγκης και

γ. Την κατάρτιση των στοιχείων προδικασίας που προβλέπονται από το άρθρο 5 του Ν. 653/1977, για να κινηθεί η δίκη καθορισμού των αποζημιώσεων για τις ιδιοκτησίες που ρυμοτομούνται.

Η προϋπολογισμένη δαπάνη ποσού 1.000.000.000 δρχ. αντίστοιχα θα βαρύνει τις πιστώσεις του έργου : 2068550 και ειδικότερα της ΣΑΕ 068/3.

Η απόφαση αυτή να δημοσιευθεί στην Εφημερίδα της Κυβερνήσεως.

Αθήνα, 21 Δεκεμβρίου 2000

Ο ΥΠΟΥΡΓΟΣ

ΚΩΣΤΑΣ ΛΑΛΙΩΤΗΣ



Αριθ. 12714

(7)

Σταθμός «ΧΟΛΑΡΓΟΣ» Προσωρινή Κατάληψη Χώρων για τις Ανάγκες Κατασκευής του Έργου του Μετρό.

Ο ΥΠΟΥΡΓΟΣ

ΠΕΡΙΒΑΛΛΟΝΤΟΣ, ΧΩΡΟΤΑΞΙΑΣ ΚΑΙ ΔΗΜ. ΕΡΓΩΝ

Έχοντας υπόψη:

1. Τον Νόμο 1558/1985 (ΦΕΚ 157/26.7.95) «Κυβέρνηση και Κυβερνητικά Όργανα».

2. Τον Ν. 1955/91 (ΦΕΚ 112/18.7.91) περί ιδρύσεως Εταιρείας με την επωνυμία «ΑΤΤΙΚΟ ΜΕΤΡΟ Α.Ε.» και ειδικότερα τις διατάξεις του άρθρου τρίτου «κύρωση της σύμβασης» σε συνδυασμό με τα άρθρα έβδομο και δέκατο «Απαλλοτριώσεις» του ιδίου Νόμου.

3. Την Απόφαση Υπουργού ΠΕΧΩΔΕ Δ16/010/70/Γ/30.1.92 περί μεταβίβασης δικαιωμάτων και υποχρεώσεων του Δημοσίου στην ΑΤΤΙΚΟ ΜΕΤΡΟ Α.Ε.

4. Την Απόφαση Υπουργού ΠΕΧΩΔΕ, Δ16α/04/226/Γ/19.3.92 περί «καθορισμού καθ' ύλην Τεχνικών Δ/νσεων ΓΓΔΕ αρμοδίων για Τεχνικά θέματα εποπτείας Νομικών Προσώπων Γ.Γ.Δ.Ε.

5. Το με αριθμό πρωτοκόλλου ΑΛΧ - 17664/13.12.00 έγγραφο της ΑΤΤΙΚΟ ΜΕΤΡΟ Α.Ε. με το οποίο ζητείται η προσωρινή κατάληψη της ιδιοκτησίας με στοιχεία Α-ΒΓΔΕΖΗΘΙΑ, που βρίσκεται στην Λ. Μεσογείων 277, στο Δήμο Χαλανδρίου και φαίνεται στο συνημμένο σχέδιο. Φερόμενος ιδιοκτήτης του πιο πάνω χώρου είναι ο : Αθανάσιος Χατζηπανταζής.

και επειδή

Η προσωρινή κατάληψη των υπόψη ιδιοκτησιών κρίνεται αναγκαία για την κατασκευή του Μετρό και προβλέπεται από τον Νόμο 1955/91 η κατάληψη χώρων που εμπίπτουν στους σκοπούς της Εταιρείας ΑΤΤΙΚΟ ΜΕΤΡΟ Α.Ε., αποφασίζουμε:

1. Την προσωρινή κατάληψη της ιδιοκτησίας με στοιχεία ΑΒΓΔΕΖΗΘΙΑ, που βρίσκεται στην Λ. Μεσογείων 277, στο Δήμο Χαλανδρίου και φαίνεται στο συνημμένο σχέδιο, το οποίο αποτελεί αναπόσπαστο μέρος της απόφασης αυτής.

2. Μετά το πέρας των εργασιών ο χώρος θα αποδοθεί στον ιδιοκτήτη του στην κατάσταση που αυτός βρίσκεται πριν από την κατάληψη. Προς τούτο η ΑΤΤΙΚΟ ΜΕΤΡΟ Α.Ε. θα καταγράψει την υφιστάμενη, προ της κατάληψης, κατάσταση.

3. Η κατάληψη θα διαρκέσει μέχρι την ολοκλήρωση του έργου.


4. Η αποζημίωση για την προσωρινή κατάληψη των παραπάνω ιδιοκτησιών θα καθορισθεί όπως προβλέπεται από τις διατάξεις του δεκάτου άρθρου του Ν. 1955/91, θα καταβληθεί δε όπως ορίζεται στο άρθρο τρίτο του ιδίου Νόμου.

5. Η Απόφαση αυτή να δημοσιευτεί στην Εφημερίδα της Κυβέρνησης.

Αθήνα, 8 Ιανουαρίου 2001

Ο ΥΠΟΥΡΓΟΣ

ΚΩΣΤΑΣ ΛΑΛΙΩΤΗΣ

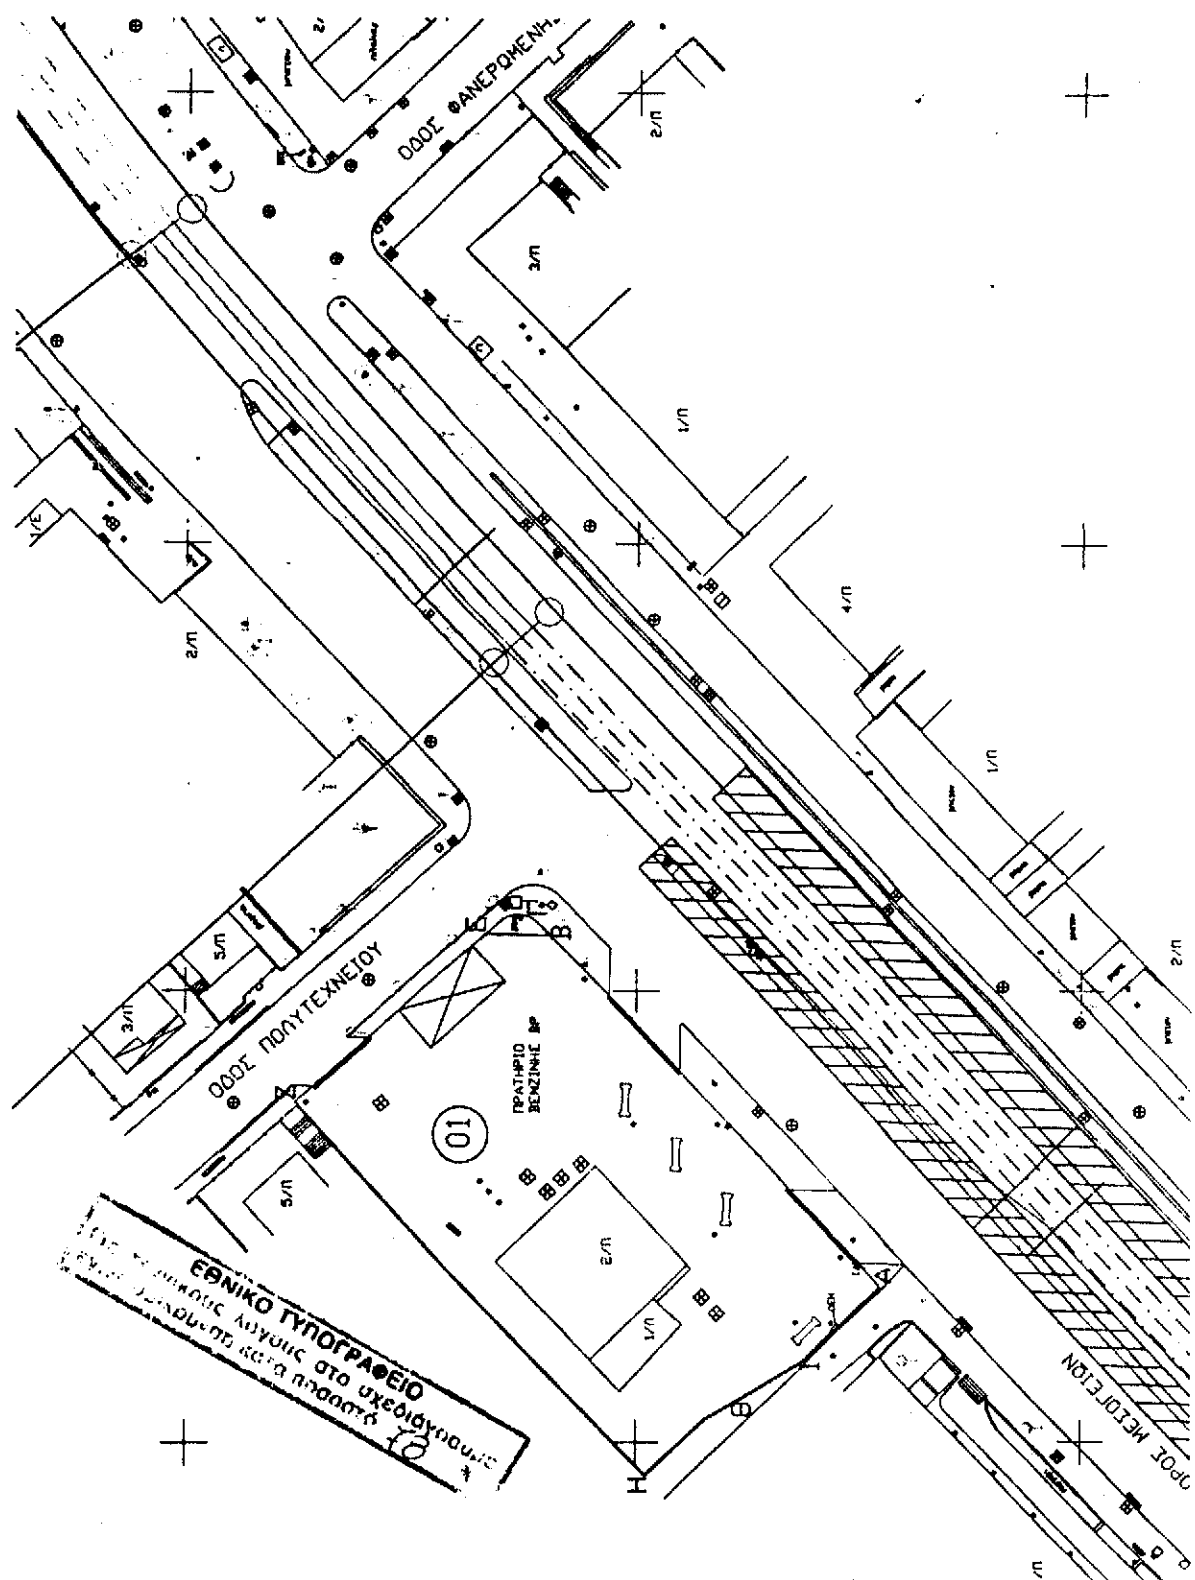

Αριθ. ΠΕΧΩ οικ.2815/Φ.τροποπ/2000

(8)

Τροποποίηση εγκεκριμένου ρυμοτομικού σχεδίου στο
ΟΤ 56 της Κοινότητας Μαγούλας Αττικής.

Ο ΓΕΝΙΚΟΣ ΓΡΑΜΜΑΤΕΑΣ ΠΕΡΙΦΕΡΕΙΑΣ ΑΤΤΙΚΗΣ

Έχοντας υπόψη:

1. Το Ν.2503/97 (ΦΕΚ 107Α/30.5.97) Διοίκηση Οργάνω-
ση, Στελέχωση της Περιφέρειας κλπ.

2. Την με αρ. πρωτ. οικ.4693/30.10.2000 απόφαση του
Γεν. Γραμ. Περιφέρειας Αττικής για την συγκρότηση
Περ/κού Συμβουλίου Χωροταξίας Οικισμού και Περιβάλ-
λοντος.

3. Τις διατάξεις του άρθρου 154 και 161 του από 14.7.99
Π.Δ/τος «Κώδικας Βασικής Πολ/κής Νομοθεσίας» (Δ 580/
1999).

4. Το Ν.2851/2000 άρθρο 29 ΦΕΚ 140Α/13.6.2000 περί
μεταβίβασης αρμοδιοτήτων για τροποποίηση ρυμοτομι-
κών σχεδίων στον Οικείο Γενικό Γραμματέα Περιφέρειας.

5. Την 76/1999 απόφαση του Κοινοτικού Συμβουλίου με
την οποία το Συμβούλιο γνωμοδοτεί υπέρ της τροποποίη-
σης του ρυμοτομικού σχεδίου στο ΟΤ 56.

6. Τις βεβαιώσεις του προέδρου της Κοινότητας Μα-
γούλας σχετικά με την δαπάνη του έργου.

7. Την γνωμοδότηση του Περιφερειακού ΣΧΟΠ που δια-
τυπώθηκε στην 1η πράξη της 30.11.2000 της 15ης συνε-
δρίας του.

8. Το γεγονός ότι από τις διατάξεις αυτής της από-
φασης δεν προκαλείται δαπάνη σε βάρος του Κρατι-
κού και του Κοινοτικού Προϋπολογισμού, αποφασί-
ζουμε:

Εγκρίνεται η τροποποίηση του ρυμοτομικού σχεδίου
της Κοινότητας Μαγούλας στο ΟΤ 56 με την αλλαγή χρή-
σης τμήματος από (Κ.Χ πράσινοι αναψυχής κλπ) σε χώρο
Κοινοτικού καταστήματος και από χώρο κοινοτικού κατα-
στήματος σε χώρο παιδικής χαράς π.χ. όπως φαίνεται στο
τοπογραφικό διάγραμμα σε κλίμακα 1:500 που συνοδεύ-
ει την παρούσα

Η ισχύς της παρούσης απόφασης αρχίζει από τη δημο-
σίευσή της στην Εφημερίδα της Κυβέρνησης.

Η παρούσα απόφαση να δημοσιευθεί στην Εφημερίδα
της Κυβέρνησης.

Αθήνα, 29 Δεκεμβρίου 2000

Ο Γενικός Γραμματέας
ΜΙΧ. ΚΥΡΙΑΚΙΔΗΣ

