



04000663101010008



505

ΕΦΗΜΕΡΙΣ ΤΗΣ ΚΥΒΕΡΝΗΣΕΩΣ

ΤΗΣ ΕΛΛΗΝΙΚΗΣ ΔΗΜΟΚΡΑΤΙΑΣ

ΤΕΥΧΟΣ ΤΕΤΑΡΤΟ

Αρ. Φύλου 66

31 Ιανουαρίου 2001

ΠΕΡΙΕΧΟΜΕΝΑ

ΑΠΟΦΑΣΕΙΣ

Καθορισμός των ορίων του αιγιαλού του παλαιού αιγιαλού και δημιουργία ζώνης παραλίας στη θέση «Γέρο-Γόμπος» Δήμου Παλικής..... 1

Έγκριση τροποποίησης τοπικού ρυμοτομικού σχεδίου ιδιοκτησίας ΙΚΑ στην περιοχή «Σταυρωμένος» Δήμου Ηρακλείου (με επικαιροποίηση της 789/27-5-99 προγενέστερης απόφασης μας)..... 2

ΑΠΟΦΑΣΕΙΣ

Αριθ. 1118892/11389Π.ε./Β0010 (1)

Καθορισμός των ορίων του αιγιαλού του παλαιού αιγιαλού και δημιουργία ζώνης παραλίας στη θέση «Γέρο-Γόμπος» Δήμου Παλικής.

Ο ΥΠΟΥΡΓΟΣ ΟΙΚΟΝΟΜΙΚΩΝ

Έχοντας υπόψη:

1. Τις διατάξεις του Ν.3200/55 «περί διοικητικής αποκέντρωσης» όπως αυτές τροποποιήθηκαν και ισχύουν σήμερα με τα Ν.Δ. 532/70, Β.Δ. 704/70, Β.Δ. 705/70, Β.Δ. 192/72, Π.Δ. 71/84, Π.Δ.3 47/86, Ν. 2026/92 και Π.Δ. 97/93.

2. Τις διατάξεις του Α.Ν.2344/40 «περί αιγιαλού και παραλίας» όπως έχουν τροποποιηθεί και συμπληρωθεί μεταγενέστερα.

3. Τις διατάξεις του Β.Δ. 439/70 «περί συμπληρώσεως των διατάξεων περί αιγιαλού».

4. Τις διατάξεις του άρθρου 20 Ν.719/77 «περί του τρόπου σύνταξης τοπογραφικών - υψομετρικών διαγραμμάτων από ιδιώτες μηχανικούς κ.λπ.».

5. Τις διατάξεις του άρθρου 100 του Π.Δ. 284/88 «περί συγκροτήσεως μεταξύ άλλων και της Επιτροπής καθορισμού ορίων αιγιαλού και παραλίας και θέσεων αμμοληψίας».

6. Την υπ' αριθμ.1078204/927/0006A/6.8.1992 κοινή Υπουργική Απόφαση των Υπουργών Προεδρίας και Οικονομικών, με την οποία διατηρείται σε ισχύ η Επιτροπή καθορισμού ορίων αιγιαλού-παραλίας και θέσεων αμμοληψίας.

7. Τις διατάξεις του άρθρου 19 παράγρ. 5 Ν.2344/95,

του άρθρου 52 παράγρ. 6 Ν.2218/94, του άρθρου 4 παρ. 7 του Ν.2240/94, δυνάμει των οποίων αρμοδιότητες του Υπουργείου Οικονομικών που είχαν μεταβιβασθεί στους Νομάρχες, ανήκουν στον Περ/κό Δ/ντή. σε συνδυασμό με αυτές του άρθρου 14 παρ.2 του Ν. 2399/96 με τις οποίες προβλέπεται η κατάργηση των θέσεων των Περιφερειακών Δ/ντών, οι αρμοδιότητες πλέον του οποίου περιήλθαν στο Γενικό Γραμματέα της Περιφέρειας και ασκούνται από τον Αναπληρωτή Περιφερειακό Διευθυντή.

8. Τις διατάξεις του τέταρτου εδαφίου της παραγράφου 2 του άρθρου 1 και της παρ.6 του ίδιου άρθρου του Ν. 2503/97 «Διοίκηση, οργάνωση, στελέχωση της Περιφέρειας, ρύθμιση θεμάτων για την τοπική αυτοδιοίκηση και άλλες διατάξεις» (ΦΕΚ 107/Α), σύμφωνα με τις οποίες οι Περιφερειακές Υπηρεσίες του Υπουργείου Οικονομικών, που συγκροτούσαν την Περιφερειακή Διοίκηση του Νομού ή Νομαρχίας, δεν υπήχθησαν στην ενιαία οργανική μονάδα της Περιφέρειας, ούτε καταργήθηκαν, αλλά αποτελούν από 1.9.1997, Υπηρεσίες του Υπουργείου Οικονομικών.

9. Την με αρ.πρωτ. 1043053/483/A0006/9.5.2000 απόφαση του Υφυπουργού Οικονομικών περί μεταβίβασης αρμοδιοτήτων στους Γεν.Διευθυντές κ.λ.π.

10. Την από 10.3.2000 έκθεση της κατά το άρθρο 100 Π.Δ.284/88 αρμόδιας Επιτροπής καθορισμού ορίων αιγιαλού και παραλίας για τον καθορισμό ορίων αιγιαλού, παλαιού αιγιαλού και δημιουργία ζώνης παραλίας στη θέση «Γέρο - Γόμπος» Δήμου Παλικής επισπεύδοντος Φώτη Παπαχρήστου.

11. Το από Μάρτιο 1999 τοπογραφικό - υψομετρικό διάγραμμα, κλίμακας 1:500, αποτελούμενο από δύο (2) πινακίδες που συντάχθηκε από τον Τοπογράφο Μηχανικό Βασίλη Πινιατώρο και το οποίο ελέγχθηκε ως προς την ακρίβεια της αποτύπωσης από την Αλυσανδράτου Καλομοίρα Υπομηχανικό της Τ.Υ.Δ.Κ. Ν.Κεφ/νίας στις 2.8.1999 και θεωρήθηκε την ίδια ημερομηνία, από τον Προϊστάμενο της ΤΥΔΚ όπως ορίζουν οι διατάξεις του άρθρου 20 του Ν. 719/77 και συνοδεύει την έκθεση της προαναφερόμενης Επιτροπής.

12. Το με αριθμ. 544.5/44/00/127/3.2.00 έγγραφο του ΓΕΝ με το οποίο συμφωνεί με τα καθορισθέντα από την Επιτροπή όρια, αποφασίζουμε:

Επικυρώνουμε με την από 10.3.2000 έκθεση της κατά το άρθρο 100 Π.Δ. 284/88 αρμόδιας Επιτροπής περί χάρα-

ξης των ορίων αιγιαλού, παλαιού αιγιαλού και δημιουργία ζώνης παραλίας στη θέση «Γέρο - Γόμπος» Δήμου Πολικής, καθώς επίσης και το από Μάρτιο 1999, σχετικό με τη χάραδη, τοπογραφικό - υψομετρικό διάγραμμα, κλίμακας 1:500 σε δύο (2) πινακίδες που συντάχθηκε από τον Τοπογράφο Μηχανικό Βασίλη Πινιατώρο και το οποίο ελέγχθηκε ως προς την ακρίβεια της αποτύπωσης από την Αλυσανδράτου Καλομοίρα Υπομηχανικό της ΤΥΔΚ Ν. Κεφ/νίας στις 2.8.1999 και θεωρήθηκε την (ίδια ημερομηνία, από τον Προϊστάμενο ΤΥΔΚ Ν. Κεφ/νίας, όπως ορίζουν οι διατάξεις του άρθρου 20 του Ν.719/77.

Στο τοπογραφικό αυτό διάγραμμα, καθορίσθηκε από την αρμόδια Επιτροπή, όπως πιο πάνω αναφέρεται:

α) Η οριογραμμή του αιγιαλού με κόκκινη συνεχόμενη πολυγωνική γραμμή με στοιχεία Α1, Α2, Α3Α18, Α19, Α20.

β) Η οριογραμμή της παραλίας με κίτρινη συνεχόμενη πολυγωνική γραμμή με στοιχεία Π1, Π2, Π3, /Π18.Π19.Π20.

Η οριογραμμή της παραλίας καθορίσθηκε σε σταθερή απόσταση δεκαπέντε (15) μέτρων από αυτήν του αιγιαλού.

Παλαιός αιγιαλός δεν υφίσταται.

Η παρούσα απόφαση μαζί με την έκθεση και το τοπογραφικό διάγραμμα να δημοσιευθούν στην Εφημερίδα της Κυβερνήσεως.

Αθήνα, 4 Ιανουαρίου 2001

Με εντολή Υπουργού
Ο Γεν. Δ/ντής Δημ. Περιουσίας
και Εθνικών Κληροδοτημάτων
ΣΠ. Ι. ΣΤΑΘΗΣ

ΕΚΘΕΣΗ

Επιτροπής καθορισμού των ορίων αιγιαλού και παραλίας άρθρου 74 Π.Δ/τος 636/77 και άρθρου 100 Π.Δ/τος 284/88.

ΘΕΜΑ: Καθορισμός για πρώτη φορά των ορίων του αιγιαλού και παραλίας στη θέση «Γέρο - Γόμπος» Δήμου Παλικής.

Στο Αργοστόλι σήμερα την 10.3.2000 ημέρα Παρασκευή οι υπογεγραμμένοι:

1. Παπαδάτου - Βουτσινά Μαρία, Προϊστ. Κτηματικής Υπηρεσίας Κεφ/νίας, ως Πρόεδρος.

2. Μπάρκας Ιωάννης, Προϊστάμενος Τ.Υ.Δ.Κ. Ν. Κεφ/νίας, ως μέλος.

3. Τσώνης Νικόλαος, Αναπληρωτής Λιμενάρχης Κεφαλληνίας, ως μέλος αποτελούντες την Επιτροπή καθορισμού των ορίων αιγιαλού και παραλίας, σύμφωνα με τις διατάξεις του άρθρου 74 του Π.Δ/τος 636/77 και του άρθρου 100 Π.Δ/τος 284/88, που συγκλήθηκε έπειτα από σχετική πρόσκληση του Προέδρου της, λαβόντες υπόψη:

1. Την από 19.4.1999 αίτηση του Φώτη Παπαχρήστου δια του Τοπογράφου Μηχανικού Βασιλείου Πινιατώρου, με την οποία ζητείται ο καθορισμός των ορίων του αιγιαλού στην περιοχή «Γέρο - Γόμπος» Δήμου Παλικής.

2. Τα συνταχθέντα από την Πολιτικό Μηχανικό Βασίλη Πινιατώρο τον Μάρτιον 1999 τοπογραφικά και υψομετρικά διαγράμματα της παραπάνω περιοχής σε δύο (2) πινακίδες, με κλίμακα 1:500, ηλεγμένα για την ακρίβεια της αποτύπωσης από τον Καλομοίρα Αλυσανδράτου Υπομηχανικό Τ.Υ.Δ.Κ. Νομ. Κεφ/νίας την 2.8.1999 και θεωρημένα από τον Προϊστάμενο Τ.Υ.Δ.Κ. Νομ. Κεφ/νίας την (ίδια ημερομηνία, όπως ορίζουν οι διατάξεις του άρθρου 20 του Ν. 719/77.

3. Τις διατάξεις του Α.Ν. 2344/40, όπως τροποποιήθηκε και συμπληρώθηκε μεταγενέστερα καθώς και τη σχετική με αυτόν Δικαστηριακή και Διοικητική Νομολογία.

4. Την αντίληψη που δημιουργήθηκε, κατά την επιτόπια μετάβαση μας στην παραπάνω θέση, σχετικά με το πλάτος της βρεχόμενης από το χειμέριο κύμα ξηράς και με τα λοιπά συναφή στοιχεία, ήτοι:

α. Τη μορφολογία του εδάφους της ακτής.

β. Το γεγονός ότι δεν υπάρχουν σημεία μεταβολής του αιγιαλού.

γ. Την κατάσταση του θαλάσσιου χώρου.

δ. Το γεγονός ότι δεν βρέθηκαν στοιχεία παλαιών διαγραμμάτων για προηγούμενο καθορισμό, στην (ίδια θέση), του αιγιαλού και παραλίας.

ε. Το ύψος του χειμερίου κύματος σε συνάρτηση με το ανάπτυγμα του πελάγους στη θέση αυτή και το γεγονός ότι οι άνεμοι που επηρεάζουν τον κυματισμό είναι Ν, ΝΔ.

5. Την μη ύπαρξη καθορισμού ορίων αιγιαλού και παραλίας εκατέρωθεν της εξεταζόμενης περιοχής.

6. Το αριθμ. 544.5/44/00/127/3.2.2000 έγγραφο του ΓΕΝ, αποφασίζουμε:

I. Καθορίζουμε στο πιο πάνω αναφερόμενο τοπογραφικό διάγραμμα:

α. Την οριογραμμή του αιγιαλού με ερυθρή συνεχή πολυγωνική γραμμή Α1, Α2, Α3.....Α18, Α19, Α20 της οποίας οι κορυφές εξασφαλίζονται από σταθερά σημεία.


β. Την οριογραμμή της παραλίας με κίτρινη συνεχή πολυγωνική γραμμή Π1, Π2, Π3,.....Π18, Π19,Π20 της οποίας οι κορυφές εξασφαλίζονται από σταθερά σημεία παράλληλα της οριογραμμής αιγιαλού σε σταθερή απόσταση δέκα πέντε (15) μέτρων καθ' όλο το μήκος της για την εξυπηρέτηση των σκοπών της παρ. 1 του άρθρ. 7 του Α.Ν. 2344/40.


2. Αποφαινόμαστε ότι δεν υπάρχει παλαιός αιγιαλός στη θέση αυτή.


Η Επιτροπή

Η Πρόεδρος
ΜΑΡΙΑ ΠΑΠΑΔΑΤΟΥ-ΒΟΥΤΣΙΝΑ

Τα μέλη
Ι. ΜΠΑΡΚΑΣ
Ν. ΤΣΩΝΗΣ

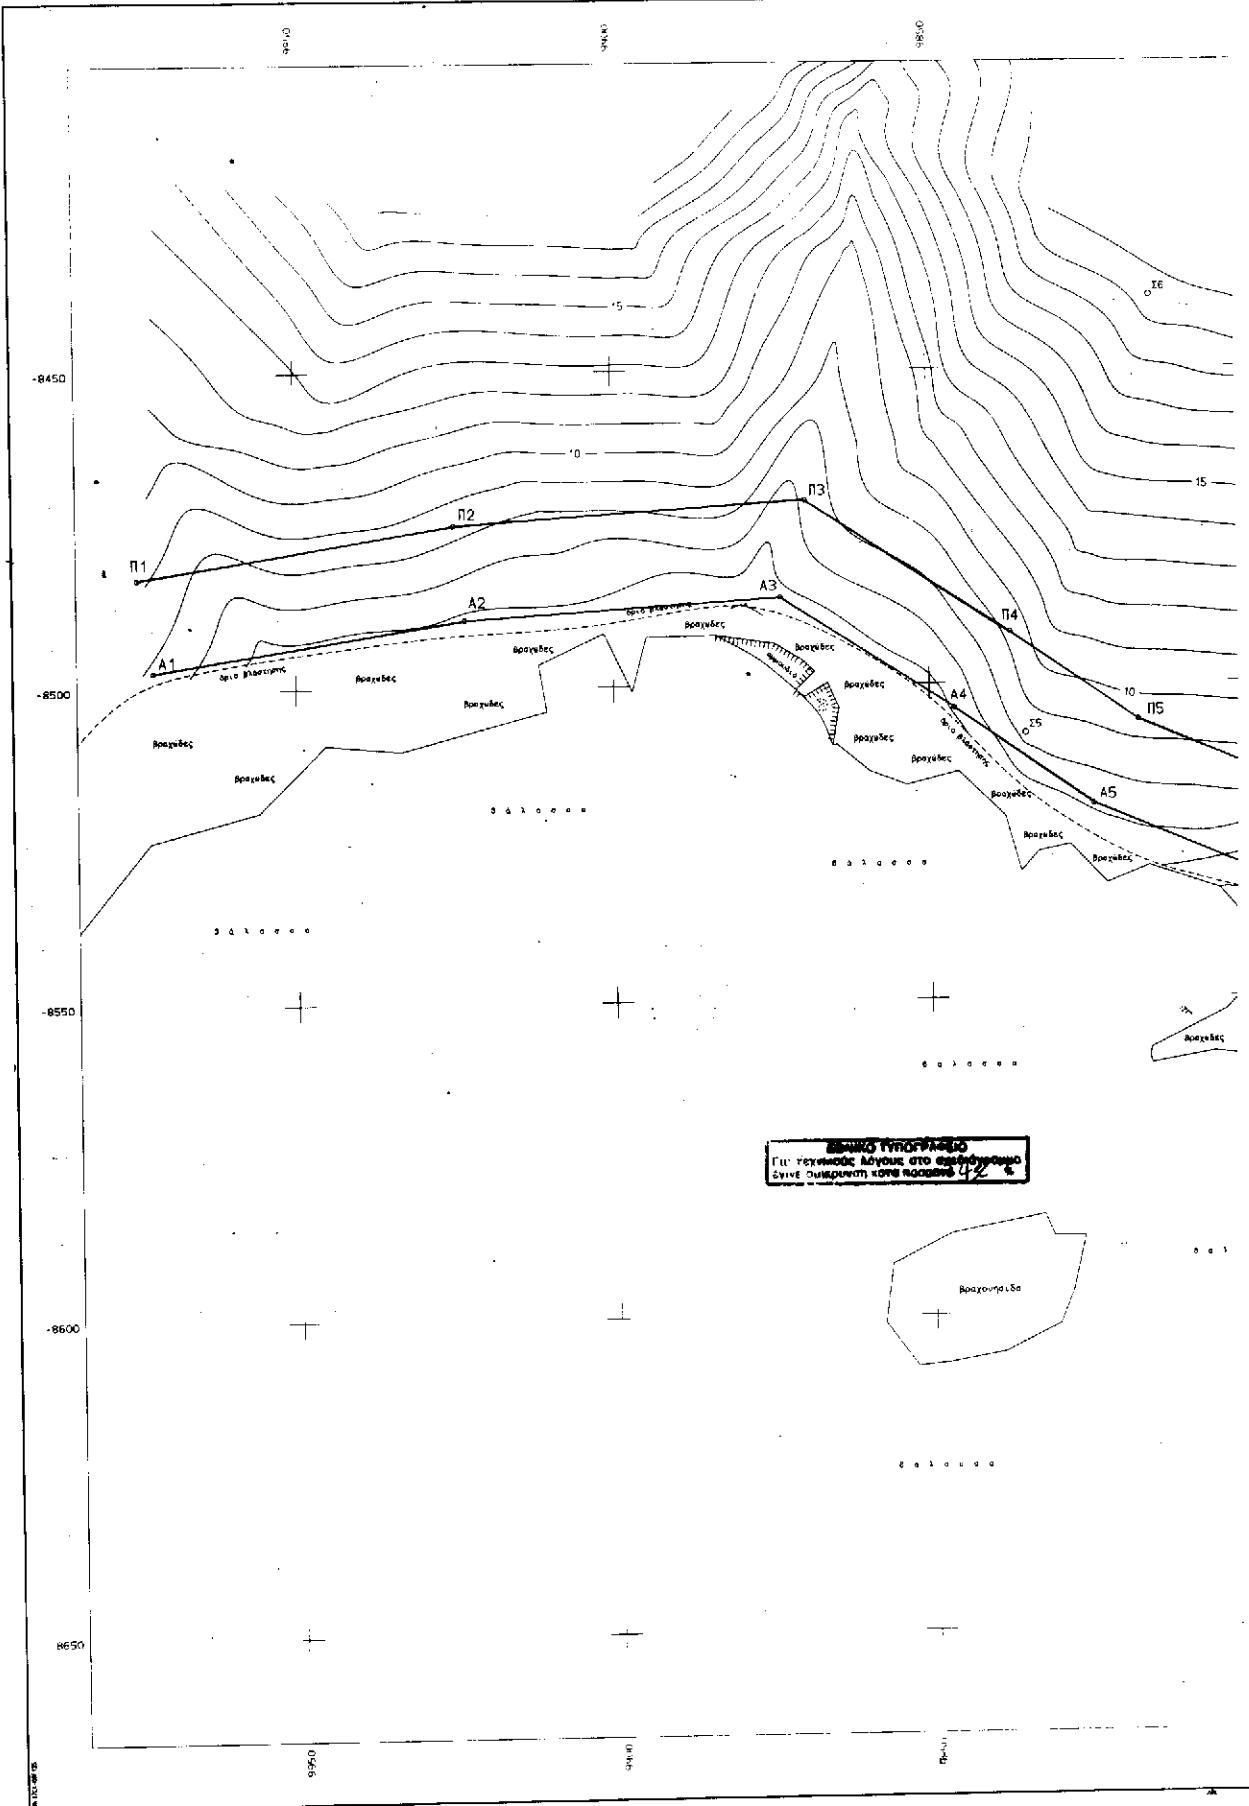

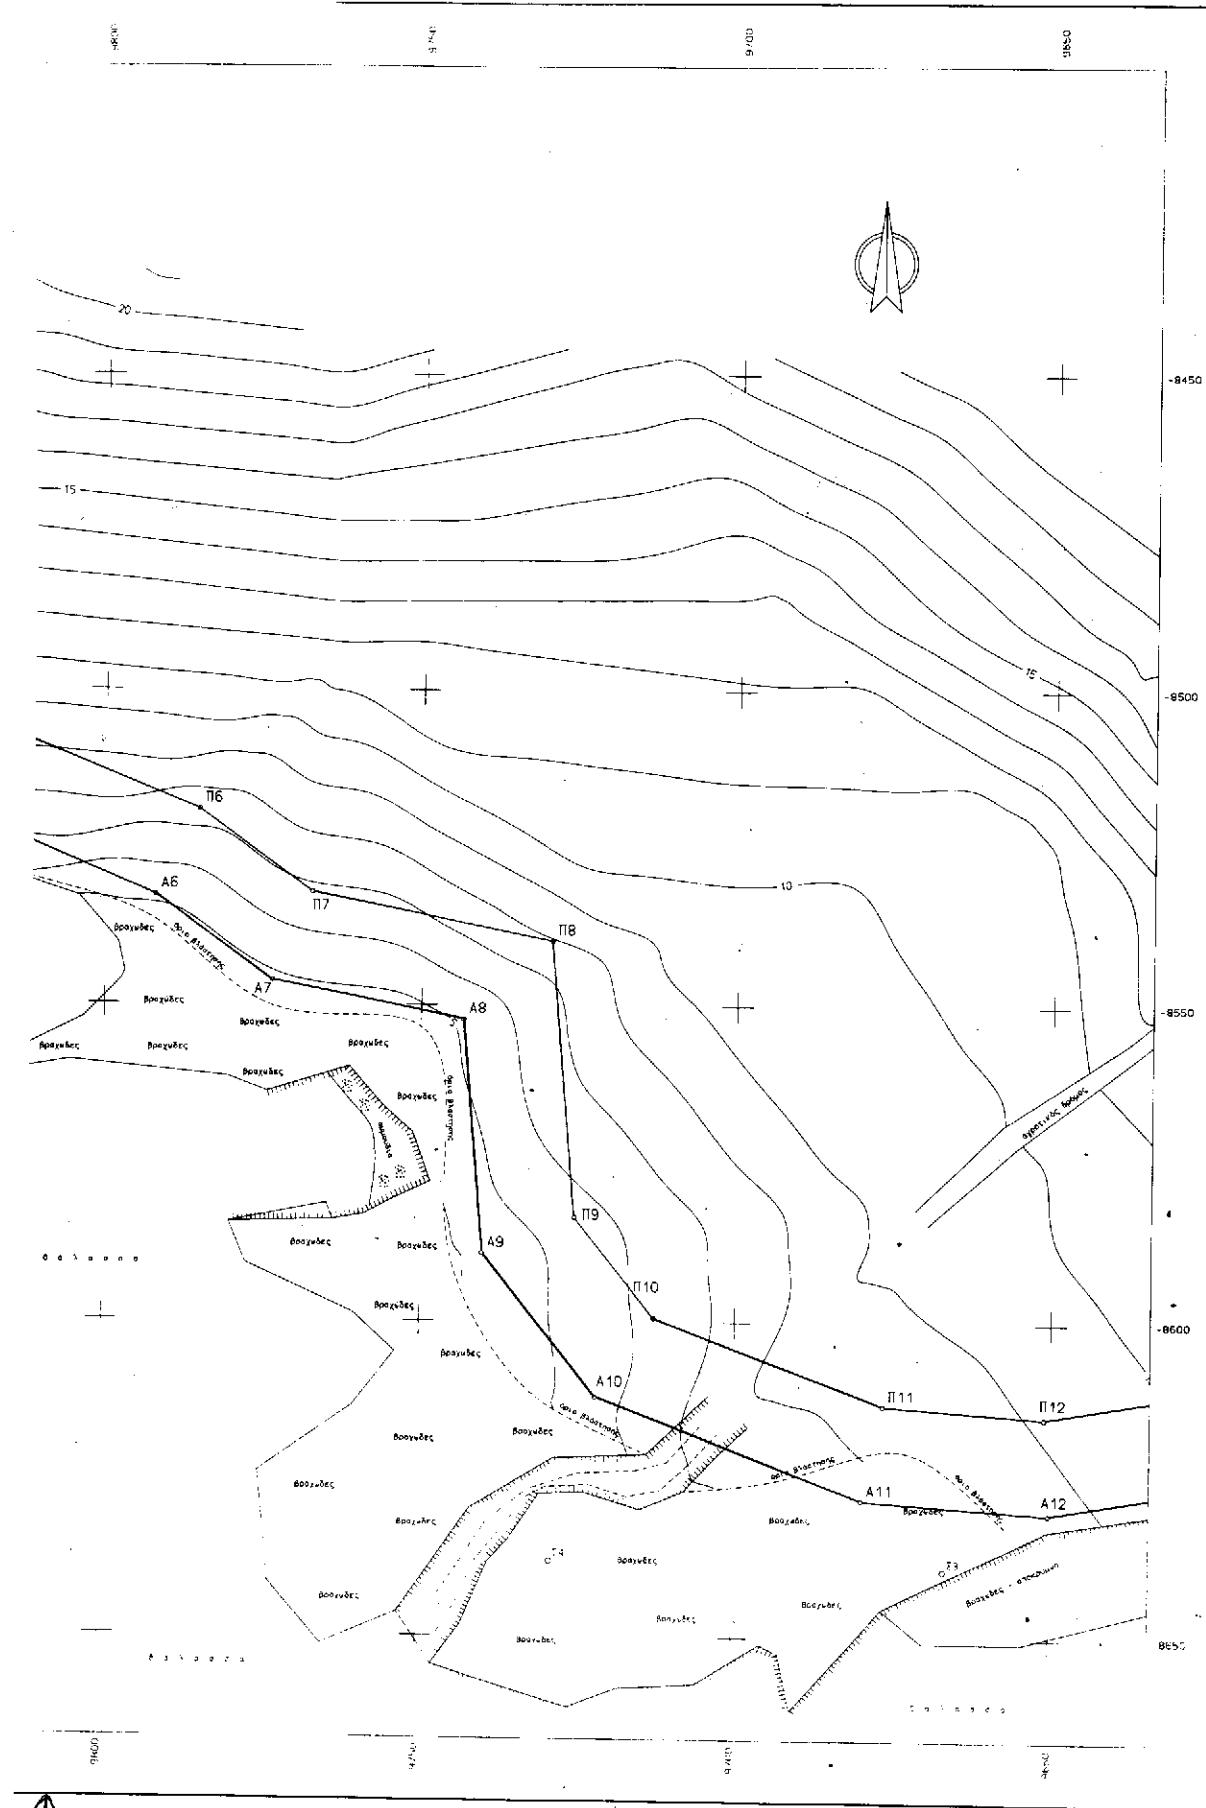

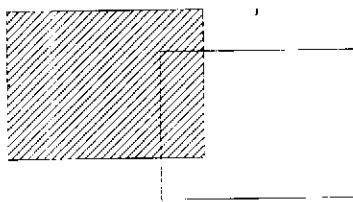

ΥΠΟΜΗΜΑ - ΠΑΡΑΤΗΡΗΣΕΙΣ

1. Συμβολισμοί:

- Δ Τριγωνομετρικό
- Ο Σταθμός
- ΠΛΗΡΩΤΙΚΟ ΑΙΓΑΛΙΟΣ
- Δρόμος
- Διάδρομος
- Φ Λέπρα
- Τ Επίκαιος ΟΠΕ
- Ξ Επίκαιος ΑΕΗ

2. Η αποτύπωση γίνεται σε γεωδαιτικό στάδιο.

3. Το εγκατεστόθεν πολυγωνομετρικό δίκτυο είναι εξεργασμένο από το κρατικό τριγωνομετρικό δίκτυο.

Προβολή Νέας Ελλάς - Bessel.

Άρχιο συντελεσμένων:

Κ.Λ.Χ. εκτιμώμενος: 1:100000 " ΚΕΦΑΛΛΗΝΙΑ - ΙΩΑΝΝΗΣ "


φ = 38° 15' λ = -3° 15' από Αθήνα.

4. Χαρτοτομική επιφάνεια:


Ηέτη στάδιον θεωρείται όρουμ Αρχονταλίου.



5. ΠΙΝΑΚΑΣ ΣΥΝΤΑΞΗΣ ΚΟΡΥΦΩΝ ΤΩΝ ΓΡΑΜΜΩΝ ΑΙΓΑΛΙΟΥ & ΠΑΡΑΙΑΣ

ΣΥΝΤΑΞΗΣ ΑΙΓΑΛΙΟΥ		ΣΥΝΤΑΞΗΣ ΠΑΡΑΙΑΣ			
X-	Y-	X-	Y-		
A1	-9972.31	-8497.13	B1	-9974.72	-8482.32
A2	-9923.39	-8489.18	B2	-9925.07	-8474.26
A3	-9873.40	-8466.01	B3	-9869.37	-8470.73
A4	-9846.10	-8503.88	B4	-9837.09	-8491.86
A5	-9824.07	-8519.22	B5	-9816.80	-8506.01
A6	-9792.07	-8532.68	B6	-9785.23	-8519.10
A7	-9773.58	-8546.19	B7	-9767.40	-8532.13
A8	-9743.36	-8552.23	B8	-9729.39	-8539.73
A9	-9740.16	-8589.20	B9	-9725.61	-8583.40
A10	-9722.03	-8611.96	B10	-9712.87	-8598.38
A11	-9679.72	-8627.95	B11	-9676.46	-8613.15
A12	-9650.22	-8630.09	B12	-9650.95	-8615.00
A13	-9585.00	-8618.93	B13	-9582.73	-8603.33
A14	-9541.03	-8640.53	B14	-9532.98	-8627.87
A15	-9508.51	-8666.20	B15	-9496.87	-8656.28
A16	-9499.56	-8682.28	B16	-9488.46	-8671.37
A17	-9477.95	-8694.82	B17	-9469.26	-8682.51
A18	-9452.20	-8716.65	B18	-9445.48	-8702.68
A19	-9435.76	-8719.85	B19	-9434.95	-8704.78
A20	-9403.40	-8717.13	B20	-9404.66	-8702.18

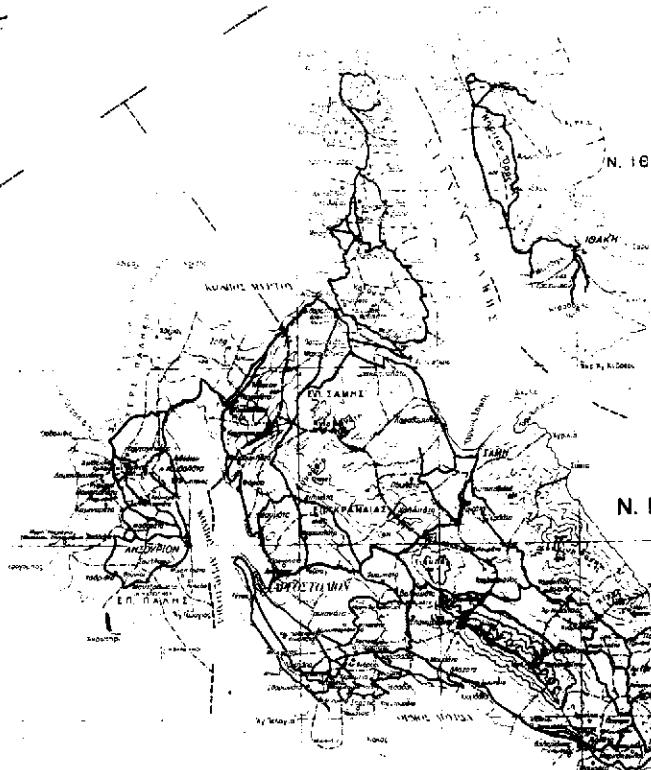

ΕΛΛΗΝΙΚΗ ΔΗΜΟΚΡΑΤΙΑ ΝΟΜΑΡΧΙΑΚΗ ΔΙΟΙΚΗΣΗ ΚΕΦΑΛΛΗΝΙΑΣ			
ΤΟΠΟΓΡΑΦΙΚΟ ΔΙΑΓΡΑΜΜΑ ΚΑΘΟΡΙΣΜΟΥ ΟΡΙΩΝ ΑΙΓΑΛΙΟΥ & ΠΑΡΑΙΑΣ			
ΝΟΜΟΣ : ΚΕΦΑΛΛΗΝΙΑΣ	ΕΝΔΙΑΦΕΡΟΜΕΝΟΣ		
ΔΗΜΟΣ : ΠΑΙΑΝΙΚΗΣ	• ΦΟΙΣΗ ΠΑΠΑΧΡΗΣΤΟΥ		
ΠΕΡΙΟΧΗ : ΓΕΡΟ-ΓΟΜΟΣ			
ΥΠΟΜΗΜΑ ΕΠΙΤΡΟΠΗΣ ΚΑΘΟΡΙΣΜΟΥ ΟΡΙΩΝ ΑΙΓΑΛΙΟΥ & ΠΑΡΑΙΑΣ		ΕΩΡΤΗΣ ΚΡΑΤΙΚΟ ΤΡΙΓΚΟ ΔΙΚΤΥΟ ΠΡΟΒΟΛΗ Νέας	
Ο παρόν τοπογραφικό διάγραμμα συνοδεύεται από την αριθ. 29-ΙΙ-98, έκθεση της επιτροπής, καθορισμού ορίων Αιγαλίου & Παραίας. Σ. Κοινωνικές εξαρχίες Γιάννης Βασιλείου από το κρατικό τριγωνομετρικό δίκτυο.		ΥΠΟΜΗΜΑΤΙΚΗ ΣΤΑΘΜΗ ΘΑΛΑΣΣΗΣ	
Διάκρισης επιδρούντων από την ζώνη της παραλίας επιδρούσεις ζώνης πλάγιους 15' για εξισύρθηση των ορίων της παραλίας από την Α. 7 του Ν. 234/Α/Δ η επιτροπή δικαίωσε στην θέση μεταξύ των ορίων παλαιός αγιασμός.		ΜΕΘΟΔΟΣ ΔΙΟΤΥΠΩΣΗΣ ΕΠΙΓΕΙΑΣ, ΤΑΧΥΤΗΤΗΣ	
		ΧΡΟΝΟΣ ΔΙΟΤΥΠΩΣΗΣ ΜΑΡΤΙΟΣ 1998	
		ΓΡΑΜΜΗ ΑΙΓΑΛΙΟΥ ΓΡΑΜΜΗ ΠΑΡΑΙΑΣ	
Η ΕΠ ΤΡΟΠΗ			
Ο ΠΡΟΕΔΡΟΣ		ΤΑ ΜΕΛΗ	
<i>[Signature]</i>		1. <i>[Signature]</i> ΓΙΑΝΝΗΣ ΗΠΑΡΗΣ ΜΑΡ.Α ΠΑΠΑΔΑΤΟΥ 2. <i>[Signature]</i> ΤΣΑΒΑΣ Ζ.	
ΔΙΕΓΧΩΣΗ			
ΚΛΙΜΑΚΑ ΣΟΣΙΔΙΑΣΗΣ		ΧΡΟΝΟΣ ΣΥΝΤΑΞΗΣ ΜΑΡΤΙΟΣ 1999	
1:500 1.00		ΑΡΙΘΜΟΣ ΕΦΕΔΙΟΥ 1.1	
ΣΥΝΤΑΞΗΣ		ΕΛΕΓΧΩΣΗΣ	
ΕΠΙΤΡΟΠΗΣ ΚΑΘΟΡΙΣΜΟΣ ΤΟΠΟΓΡΑΦΟΣ ΕΠΙΧΕΙΡΗΣΗΣ		ΕΛΕΓΧΩΣΗΣ	
		ΓΙΑΝΝΗΣ ΗΠΑΡΗΣ Κ. ΑΝΤΩΝΙΑΚΑΣ	
		ΕΛΛΗΝΙΚΗ ΔΗΜΟΚΡΑΤΙΑ 28 ΙΟΥΝΙΟΥ 1998 ΕΠΙΤΡΟΠΗ ΔΙΟΤΥΠΩΣΗΣ ΕΠΙΓΕΙΑΣ ΕΠΙΓΕΙΑΣ ΚΕΦΑΛΛΗΝΙΑΣ	
		ΤΕΧΝΙΚΟ ΓΡΑΦΕΙΟ ΜΕΛΕΤΩΝ ΖΑΓΑΡΙΣ Κ. Ε. ΑΓΙΑΣ ΠΑΠΑΔΑΤΟΥ TEL. 26440 25900 FAX 26440 25901 E-mail: dpt@zg.gr Date: 06/12/2005	

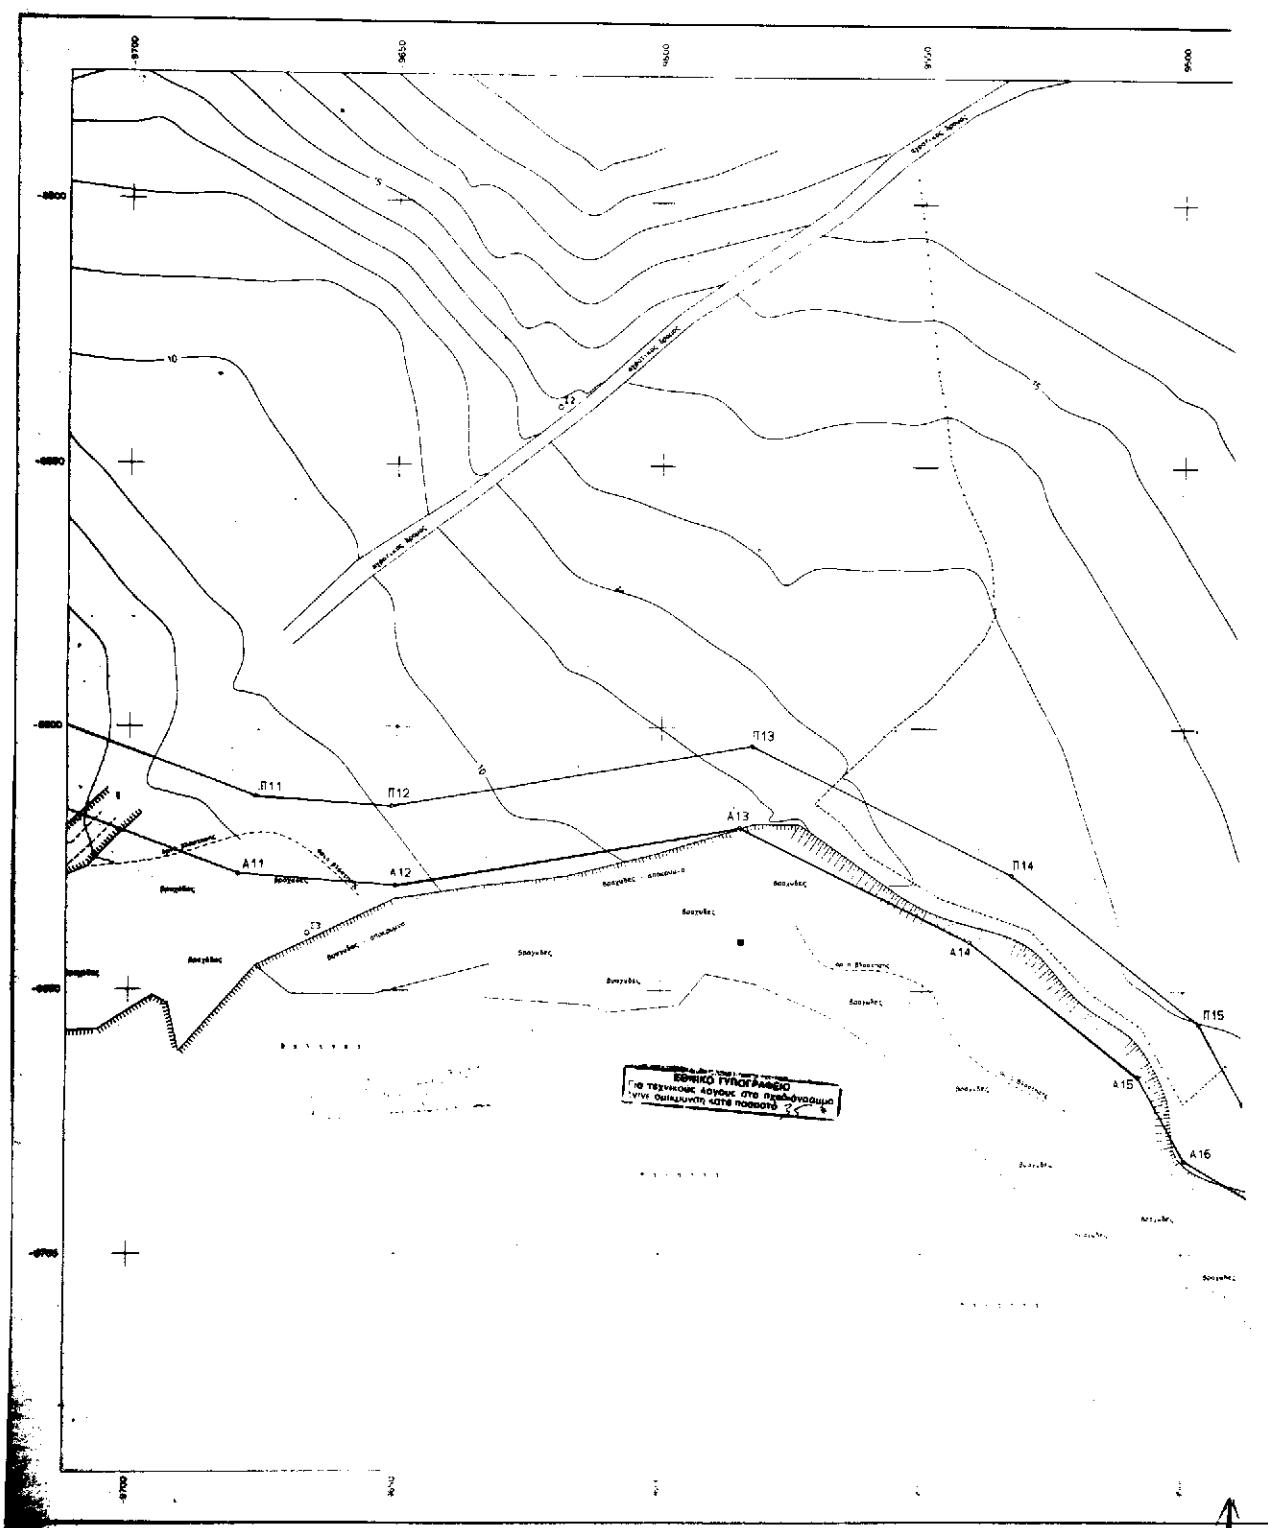

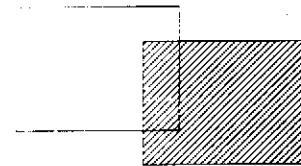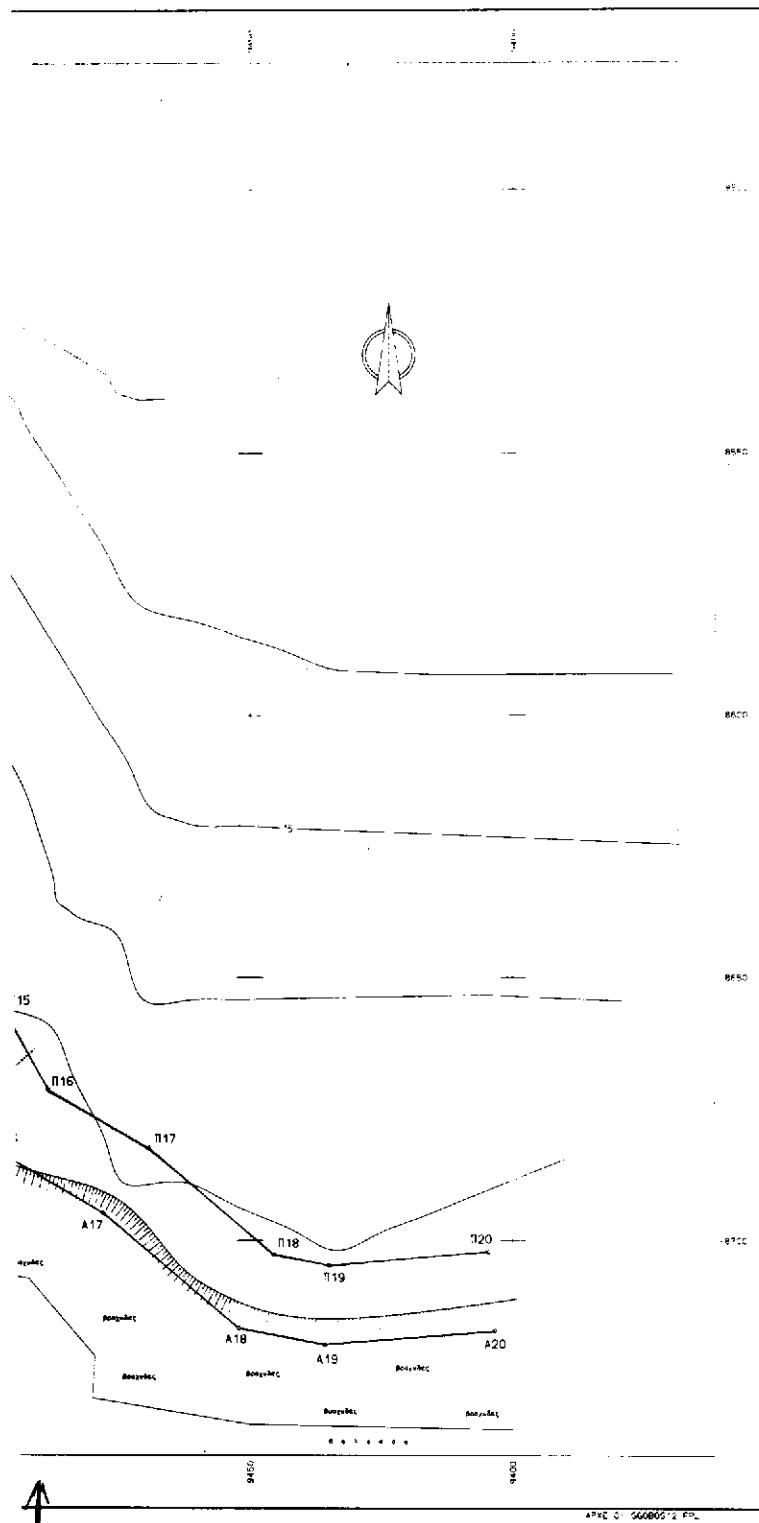

ΥΠΟΜΝΗΜΑ - ΤΑΡΑΤΗΡΗΣΙΣ

Συγχρόνως:

ο Ιρηνικότερο

ο Έσον

παντού πάντα πράξης

— Δρόμοις

— Εγκαταστάσεις

□ οικίσκοι

T Στολος ΟΠ

I Στολος ΑΕΗ

2. Η αναπτυξή συνειπίνει με γενικεύτερη στοιχία.

3. Το γεωγραφικό πολυγωνικό δίκτυο είναι σύμφωνο με το γεωγραφικό δίκτυο.

Εργαλείο Ήλιος, ελεγκτικός δίκτυο.

Αρχικό πολυγωνικό δίκτυο.

Ε.Χ. κλίμακας 1:100000 - ΚΕΦΑΛΑΙΝΙΑ - 10001

γ = 38° 15' Α = 37° 15' στα άθρα.

4. Καροταζικής απόδοσης:

Μετα στοργή οικοδομής, έργα αρχιτεκτονικής.

ΕΛΛΗΝΙΚΗ ΔΗΜΟΚΡΑΤΙΑ ΝΟΜΑΡΧΙΚΗ ΔΙΟΙΚΗΣΗ ΚΕΦΑΛΑΙΝΙΑΣ											
ΤΟΠΟΓΡΑΦΙΚΟ ΔΙΑΓΡΑΜΜΑ ΚΑΒΟΡΓΙΣΜΟΥ ΟΡΙΩΝ ΑΙΓΑΙΑΝΟΥ & ΠΑΡΑΙΑΣ											
ΝΟΜΟΣ : ΚΕΦΑΛΑΙΝΙΑΣ	ΕΝΑΙΑΦΟΡΕΜΟΝΟΣ										
ΔΗΜΟΣ : ΠΑΛΙΚΑΣ	ΦΩΤΗ ΠΑΠΑΧΡΗΣΤΟΥ										
ΠΕΡΙΟΧΗ : ΓΕΡΟΓΩΜΠΟΣ											
ΥΠΟΜΝΗΜΑ ΕΠΙΤΡΟΠΗΣ ΚΑΒΟΡΓΙΣΜΟΥ ΟΡΙΩΝ ΑΙΓΑΙΑΝΟΥ & ΠΑΡΑΙΑΣ											
Το παρόν τοπογραφικό διάγραμμα συνιστάει την όπια: 28-11-99, λεύκωση της επιτροπής καβοργίσματος, σύμηκαν Αγιά Σοφία & Βαρολίας. Ο παρόντος επενδύεται όπως το κρατικό διαγύνωστικό δίκτυο. Δια προσώπου κατέβασε στη σύνταξη της πορείας καβοργίσματος σύμηκαν Αγιά Σοφία & Βαρολίας την ημέρα της περ. 1 την ημ. 7 του Ν 2344/40 επί τροπή διατάσσεται στη/ι παρεγγελόμενος οικοδομής.											
ΕΔΑΡΤΗΣΗΣ ΕΠΑΓΓΕΛΜΑΤΙΚΟ ΔΙΚΤΥΟ ΠΡΟΒΟΛΗ ΗΛΙΟΥ											
ΥΠΟΜΗΤΙΚΗ ΑΙΓΑΙΝΑ ΕΠΑΝΗ ΒΑΛΛΑΣΣΗΣ ΜΕΡΟΣΟΣ ΔΙΟΤΥΠΗΣ ΕΠΙΣΤΑΙΑ ΤΑΧΥΤΗΤΗΣ											
ΧΡΟΝΟΣ ΔΙΟΤΥΠΗΣ ΜΑΡΤΙΟΣ 1999 ΓΡΑΜΜΗ ΑΙΓΑΙΑΝΟΥ — ΓΡΑΜΜΗ ΠΑΡΑΙΑΣ —											
<table border="1"> <tr> <td>Ο ΠΡΟΕΔΡΟΣ</td> <td>ΤΑ ΗΛΕΙΑΝ</td> </tr> <tr> <td><i>[Signature]</i></td> <td><i>[Signature]</i></td> </tr> <tr> <td>ΑΝΝΗ ΛΕΠΑΖΑΤΟΥ</td> <td>2</td> </tr> <tr> <td colspan="2">ΤΕΛΙΚΟΣ ΣΥΝΤΑΞΗΣ</td> </tr> </table>				Ο ΠΡΟΕΔΡΟΣ	ΤΑ ΗΛΕΙΑΝ	<i>[Signature]</i>	<i>[Signature]</i>	ΑΝΝΗ ΛΕΠΑΖΑΤΟΥ	2	ΤΕΛΙΚΟΣ ΣΥΝΤΑΞΗΣ	
Ο ΠΡΟΕΔΡΟΣ	ΤΑ ΗΛΕΙΑΝ										
<i>[Signature]</i>	<i>[Signature]</i>										
ΑΝΝΗ ΛΕΠΑΖΑΤΟΥ	2										
ΤΕΛΙΚΟΣ ΣΥΝΤΑΞΗΣ											
ΚΑΙΜΑΚΑ	ΙΣΟΔΙΑΣΤΑΣΗ	ΧΡΟΝΟΣ ΣΥΝΤΑΞΗΣ	ΑΡΙΘΜΟΣ ΕΝΕΔΡΙΟΥ								
1:500	1.00 *	ΜΑΡΤΙΟΣ 1999	1.2								
ΙΣΟΔΙΑΣΤΑΣΗ ΕΛΛΗΝΙΚΗΣ ΔΗΜΟΚΡΑΤΙΑΣ											
<table border="1"> <tr> <td>ΣΩΤΗΡΗΣ ΠΑΠΑΧΡΗΣΤΟΥ</td> <td>ΕΛΛΗΝΙΚΗ ΔΗΜΟΚΡΑΤΙΑ</td> </tr> <tr> <td>ΕΠΙΦΑΝΗΣ ΕΠΙΒΕΓΓΙΚΟΣ</td> <td>Ε. ΑΙΓΑΙΑΝΟΥ</td> </tr> <tr> <td colspan="2">ΤΕΧΝΙΚΟ ΓΡΑΦΕΙΟ ΝΕΑΣΤΟΝ</td> </tr> <tr> <td colspan="2">ΒΑΣΙΛΕΙΟ Η. ΖΗΝΑΤΟΡΟΣ, ΤΟΠΟΓΡΑΦΟΣ ΙΩΑΝΝΙΝΩΝ</td> </tr> </table>				ΣΩΤΗΡΗΣ ΠΑΠΑΧΡΗΣΤΟΥ	ΕΛΛΗΝΙΚΗ ΔΗΜΟΚΡΑΤΙΑ	ΕΠΙΦΑΝΗΣ ΕΠΙΒΕΓΓΙΚΟΣ	Ε. ΑΙΓΑΙΑΝΟΥ	ΤΕΧΝΙΚΟ ΓΡΑΦΕΙΟ ΝΕΑΣΤΟΝ		ΒΑΣΙΛΕΙΟ Η. ΖΗΝΑΤΟΡΟΣ, ΤΟΠΟΓΡΑΦΟΣ ΙΩΑΝΝΙΝΩΝ	
ΣΩΤΗΡΗΣ ΠΑΠΑΧΡΗΣΤΟΥ	ΕΛΛΗΝΙΚΗ ΔΗΜΟΚΡΑΤΙΑ										
ΕΠΙΦΑΝΗΣ ΕΠΙΒΕΓΓΙΚΟΣ	Ε. ΑΙΓΑΙΑΝΟΥ										
ΤΕΧΝΙΚΟ ΓΡΑΦΕΙΟ ΝΕΑΣΤΟΝ											
ΒΑΣΙΛΕΙΟ Η. ΖΗΝΑΤΟΡΟΣ, ΤΟΠΟΓΡΑΦΟΣ ΙΩΑΝΝΙΝΩΝ											

Αριθ. 1779/3259

(2)

Έγκριση τροποποίησης τοπικού ρυμοτομικού σχεδίου Ι-διοκτησίας ΙΚΑ στην περιοχή «Σταυρωμένος» Δήμου Ηρακλείου (με επικαιροποίηση της 789/27-5-99 προ-γενέστερης απόφασης μας).

Ο ΓΕΝΙΚΟΣ ΓΡΑΜΜΑΤΕΑΣ ΠΕΡΙΦΕΡΕΙΑΣ ΚΡΗΤΗΣ

Έχοντας υπόψη

1. Τις διατάξεις του Ν.Δ/τος 17.7.23 και ειδικότερα τα άρθρα 3 και 7.
2. Τις διατάξεις του άρθρου 26 του Ν. 1337/83 όπως αντικαταστάθηκε με το άρθρο 8 παράγρ. 13 του Ν. 1512/85 και με την παράγρ. 1 του άρθρου 29 του Ν. 2224/94.
3. Τις διατάξεις του Ν. 2503/97
4. Τις διατάξεις του Ν. 2831/00 (ΦΕΚ 140/A/00) και ειδικότερα το άρθρο 29 παράγρ. Α 4.1.
5. Την με αρ.27102/5632/10.9.97 απόφαση του Υπουργού ΠΕΧΩΔΕ (ΦΕΚ 857/Δ/14.10.97) περί εγκρίσεως τοπικού ρυμοτομικού σχεδίου στην εκτός σχεδίου περιοχή «Εσταυρωμένος» του δήμου Ηρακλείου (Ν. Ηρακλείου) Κρήτης για τον καθορισμό χώρου ανέγερσης εγκαταστάσεων Ι.Κ.Α. και καθορισμός όρων και περιορισμών δόμησης αυτών.
6. Το με αρ. πρωτ.Γ23/60/99/5.4.99 έγγραφο της Δ/νσης Τεχνικής & Στέγασης του ΙΚΑ.
7. Το με αρ.Γ23/165/00/12.7.00 έγγραφο του ΙΚΑ.

8. Το με αρ.πρωτ.21263/7548/9.11.00 έγγραφο της Δ/νσης Πολεοδ.Σχεδ. του ΥΠΕΧΩΔΕ.

9. Την θετική γνωμοδότηση του ΣΧΟΠ Ν. Ηρακλείου όπως αυτή διατυπώθηκε στην 10η συνεδρίαση του της 13-5-99 θέμα 10ο.

10. Την ομόφωνη θετική γνωμοδότηση του ΣΧΟΠ Περιφέρειας Κρήτης όπως αυτή διατυπώθηκε στην 3η/20.5.99 συνεδρίαση του (θέμα 3ο)

11. Το γεγονός ότι από τις κανονιστικές διατάξεις αυτής της απόφασης δεν προκαλείται δαπάνη εις βάρος του Κρατικού προϋπολογισμού και του οικείου ΟΤΑ, αποφασίζουμε:

1. Την έγκριση της τροποποίησης των όρων δόμησης που καθορίστηκαν με την 27102/5632/97 απόφαση του Υπουργού ΠΕΧΩΔΕ (ΦΕΚ 857/Δ/97) με αύξηση της κάλυψης από 20% σε 30% και του συντελεστή δόμησης από 0,5 σε 0,7. Κατά τα λοιπά θα εφαρμοσθούν οι ισχύουσες πολεοδομικές διατάξεις.

2. Η ισχύς της παρούσας απόφασης αρχίζει από την δημοσίευση της στην Εφημερίδα της Κυβερνήσεως.

Η απόφαση αυτή να δημοσιευθεί στην Εφημερίδα της Κυβερνήσεως.

Ηράκλειο, 7 Δεκεμβρίου 2000

Ο Γενικός Γραμματέας Περιφέρειας
ΑΘΑΝΑΣΙΟΣ ΚΑΡΟΥΝΤΖΟΣ