



04000740202010008



561

ΕΦΗΜΕΡΙΣ ΤΗΣ ΚΥΒΕΡΝΗΣΕΩΣ

ΤΗΣ ΕΛΛΗΝΙΚΗΣ ΔΗΜΟΚΡΑΤΙΑΣ

ΤΕΥΧΟΣ ΤΕΤΑΡΤΟ

Αρ. Φύλλου 74

2 Φεβρουαρίου 2001

ΠΕΡΙΕΧΟΜΕΝΑ

ΑΠΟΦΑΣΕΙΣ

Χαρακτηρισμός ως Δημοτικού δρόμου, του δρόμου που ενώνει τον οικισμό Κάτω Ασितές με τον οικισμό Κρουσωνά Ν. Ηρακλείου	1
Καθορισμός κοίτης ρέματος «Διχαλόρεμα» στην θέση οικισμός «Κάμπος» του Δήμου Μαραθοκάμπου Σάμου	1

ΑΠΟΦΑΣΕΙΣ

Αριθ. 7147	(1)
Χαρακτηρισμός ως Δημοτικού δρόμου, του δρόμου που ενώνει τον οικισμό Κάτω Ασितές με τον οικισμό Κρουσωνά Ν. Ηρακλείου.	

Ο ΝΟΜΑΡΧΗΣ ΗΡΑΚΛΕΙΟΥ

Έχοντας υπόψη:

1. Τις διατάξεις του από 17.7.23 Ν. Δ/τος όπως τροποποιήθηκαν και συμπληρώθηκαν και ειδικότερα τα άρθρα 3, 9 και 70.
2. Τις διατάξεις του ισχύοντος ΓΟΚ (ΦΕΚ 210Α)
3. Τις διατάξεις του Α.Ν. 314/68 (ΦΕΚ 47/Α) όπως τροποποιήθηκαν και συμπληρώθηκαν με το υπ' αριθ. 1018/1971 Ν. Δ/γμα (ΦΕΚ 22/Α) και την παρ. 3 του άρθρου 34 του Ν. 1577/85 (ΦΕΚ 210Α).
4. Τις διατάξεις του υπ' αρ. 183/86 Π.Δ/τος (ΦΕΚ 70Α).
5. Τις διατάξεις του από 24.5.85 Π.Δ/τος (ΦΕΚ 270Δ/85).

6. Την με αρ. πρωτ. 3251/21.11.2000 βεβαίωση του Δήμου Γοργολαΐνη που αφορά τον χαρακτηρισμό του κυριότερου δρόμου που συνδέει τον οικισμό Κάτω Ασितές με τον οικισμό Κρουσωνά.

7. Την με αρ. 105/90 γνωμοδότηση της Νομικής Δ/νσης του Υπουργείου ΠΕΧΩΔΕ.

8. Την με αρ. πρακτικού 18/14.12.2000 σύμφωνη γνώμη του ΣΧΟΠ, αποφασίζουμε:

Χαρακτηρίζουμε τον δρόμο που ενώνει τον οικισμό Κάτω Ασितές με τον οικισμό Κρουσωνα όπως αυτό φαίνεται στο συνημμένο φύλλο χάρτου με τα στοιχεία Α-Β-Γ-Δ-Ε-Ζ-Η-Θ-Ι Κλ. 1:5000 ως Δημοτικό επειδή είναι το κυριότερο που ενώνει τον οικισμό Κάτω Ασितές με τον οικισμό Κρουσωνα.

Για τα γήπεδα που έχουν πρόσωπο στο δρόμο αυτό ισχύουν οι διατάξεις της παρ. Β του άρθρου 1 του από 24-5/31.5.85 «Τροποποίηση όρων και περιορισμών δόμησης γηπέδων έξω από τα ρυμοτομικά σχέδια πόλεων και οικισμών» ΦΕΚ 270 τεύχος Δ.


Κάλυψη δαπάνης:


Από την εφαρμογή των διατάξεων της παρούσας δεν προκύπτει δαπάνη σε βάρος του κρατικού προϋπολογισμού ούτε σε βάρος του προϋπολογισμού των οικείων ΟΤΑ.

Η παρούσα απόφαση να δημοσιευθεί στην Εφημερίδα της Κυβερνήσεως.

Ηράκλειο, 10 Ιανουαρίου 2001

Ο Νομάρχης
ΓΙΑΝΝΗΣ ΓΑΡΕΦΑΛΑΚΗΣ

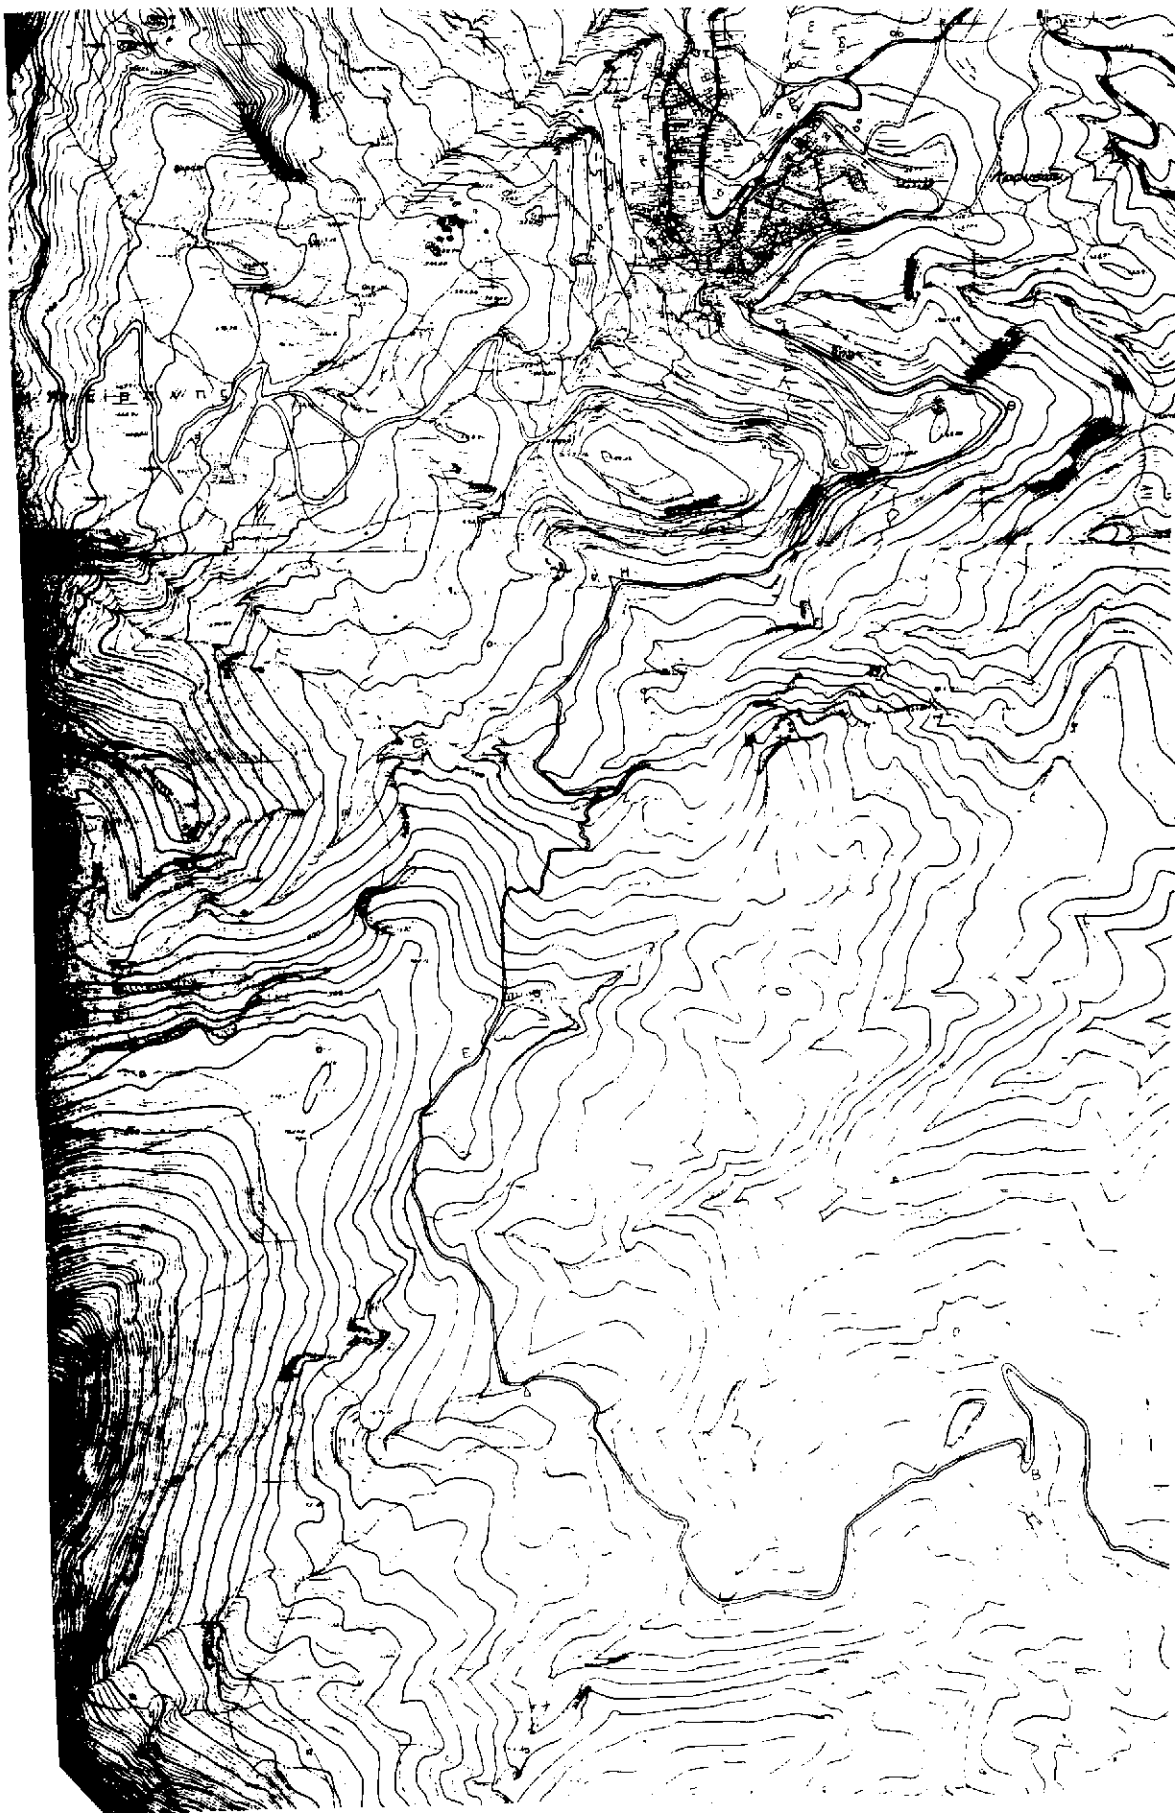

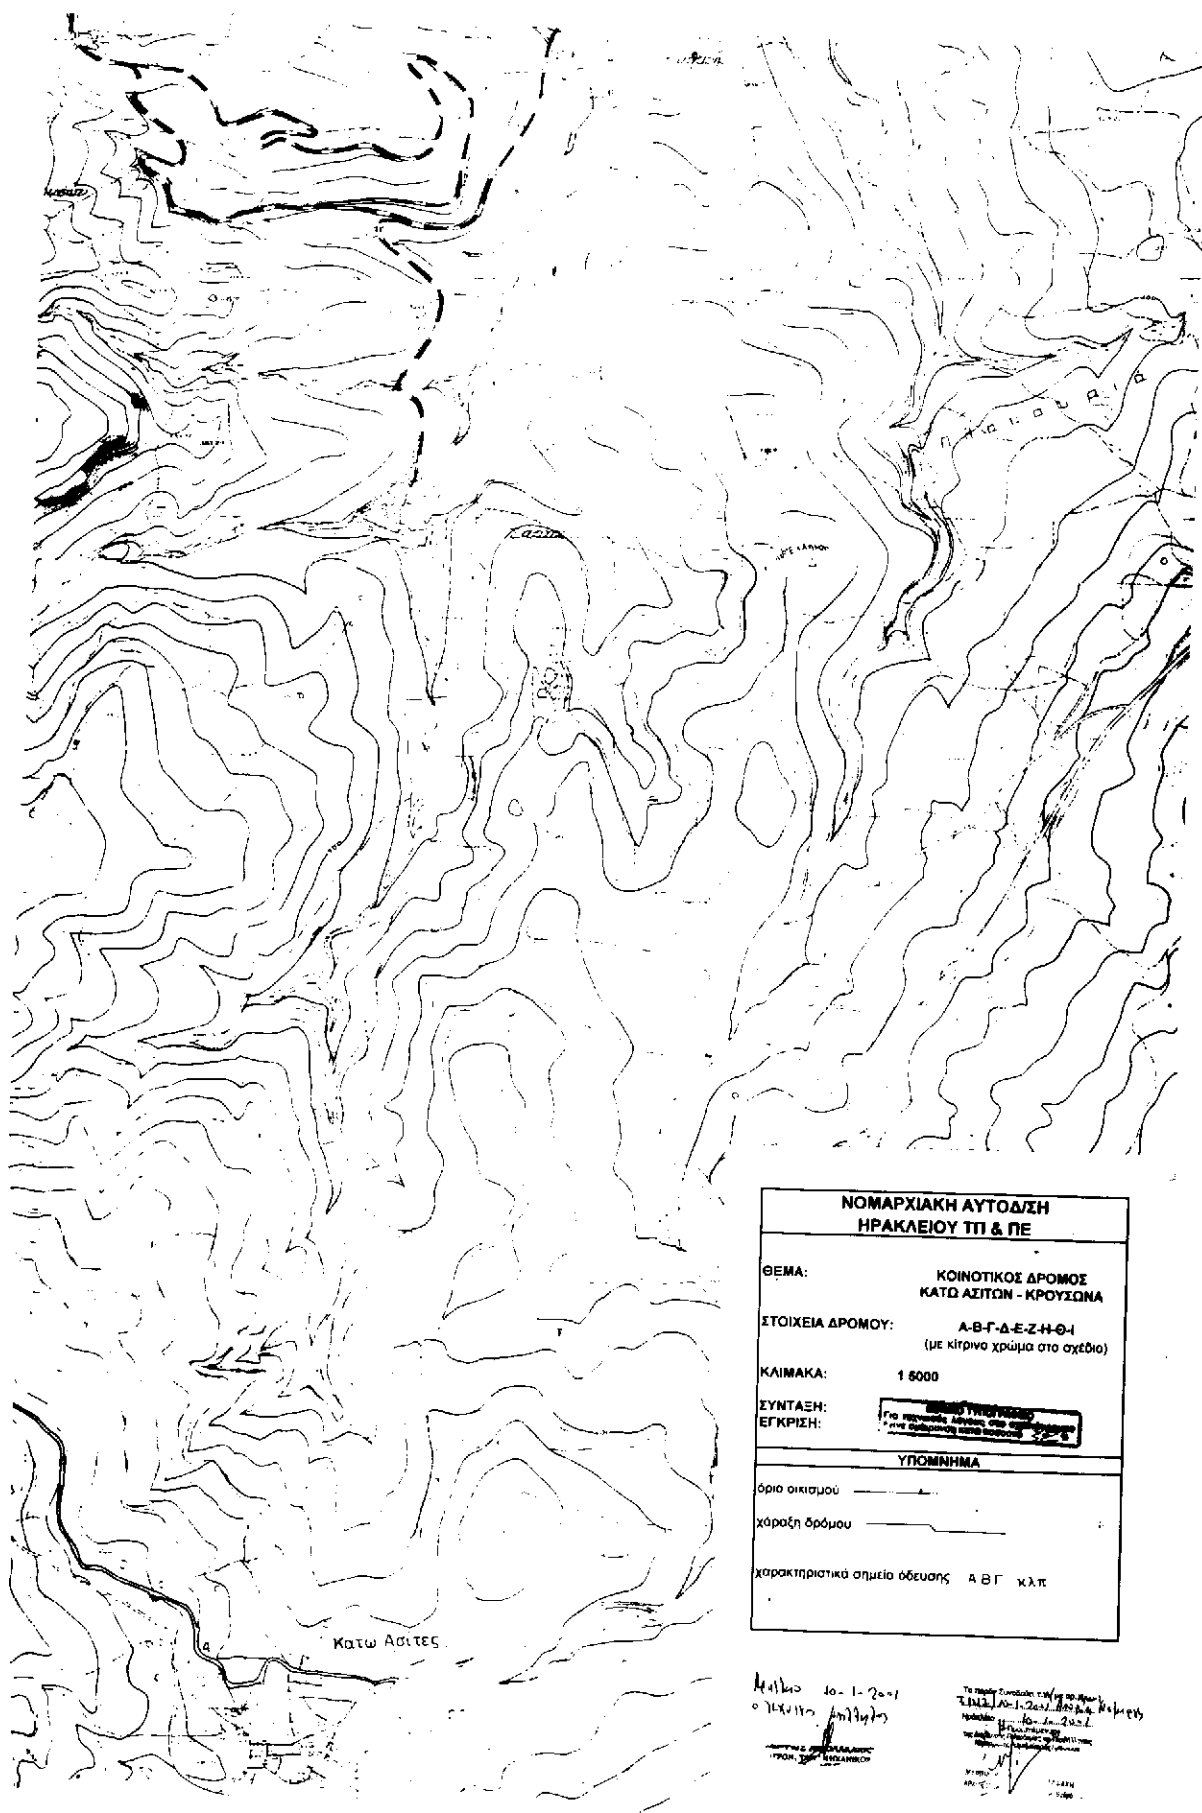

Αριθ. Τ.Υ. 328

(2)

Καθορισμός κοίτης ρέματος «Διχαλόρεμα» στην θέση οικισμός «Κάμπος» του Δήμου Μαραθοκάμπου Σάμου.

Ο ΝΟΜΑΡΧΗΣ ΣΑΜΟΥ

Έχοντας Υπόψη:

1. Τις διατάξεις του Π.Δ. 1418/84 «Δημόσια Έργα και ρυθμίσεις συναφών θεμάτων» και του εκτελεστικού αυτού Π.Δ. 609/85 «Κατασκευή Δημοσίων Έργων»

2. Τις διατάξεις του Π.Δ. 910/77 περί οργανισμού του ΥΠ.Δ.Ε

3. Την εξουσιοδοτική απόφαση της Νομαρχίας Σάμου αριθ 5821/30-6-1983.

4. Τις διατάξεις του Ν.Δ. 532/70 «περί συμπληρώσεως των διατάξεων περί Διοικητικής αποκεντρώσεως».

5. Τις διατάξεις του Β.Δ. 712/70 «περί καθορισμού των διατηρουμένων υπέρ του Υπουργού και των Περιφ/κών Αρχών Διανομαρχιακού επιπέδου του ΥΠ.Δ.Ε. αρμοδιοτήτων κατά την παρ1 του άρθρ. 1 του Ν.Δ 532/70 και του ορισμού των αρμοδίων προς γνωμοδότηση Περιφ/κών Συμβουλίων Δ.Ε. προς άσκηση των μεταβιβαζομένων εις τα διανομαρχιακά όργανα αρμοδιοτήτων όπως τροποποιήθηκαν και συμπληρώθηκαν με το Β.Δ. 677/71 και το

Β.Δ. 198/72 και για το μέρος που ισχύουν μετά την έκδοση του Ν.Δ. 241/73.

6. Το Π.Δ 39/1983 μεταβίβαση αρμοδιοτήτων του Υπουργείου Δημ. Έργων στις περιφερειακές Υπηρεσίες.

7. Το άρθρο 6 του Ν. 880/79.-


8. Την αρ 32/27-3-2000 (Πρακτικό 5/2000) απόφαση του Δημοτικού Συμβουλίου του Δήμου Μαραθοκάμπου που συμφωνεί ομόφωνα σχετικά με την οριοθέτηση του ρέματος «Διχαλόμερα» στη θέση «Κάμπος» του Δήμου Μαραθοκάμπου, αποφασίζουμε:


Καθορίζουμε την κοίτη τμήματος του ρέματος στην θέση οικισμός «Κάμπος» του Δήμου Μαραθοκάμπου Σάμου όπως σημειώνεται στο από Μάιος 1998 συνημμένο Τοπογραφικό Διάγραμμα του Πολιτικού Μηχ/κού Εμμανουήλ Κυριαζή, και θεωρήθηκε από την Δ/ση Τεχνικών Υπηρεσιών της Νομαρχιακής Αυτ/σης Σάμου. ,


Η παρούσα να δημοσιευθεί στην εφημερίδα της Κυβερνήσεως.

Σάμος, 16 Ιανουαρίου 2001

Ο Νομάρχης
ΘΑΛΑΣΣΙΝΟΣ ΘΑΛΑΣΣΙΝΟΣ

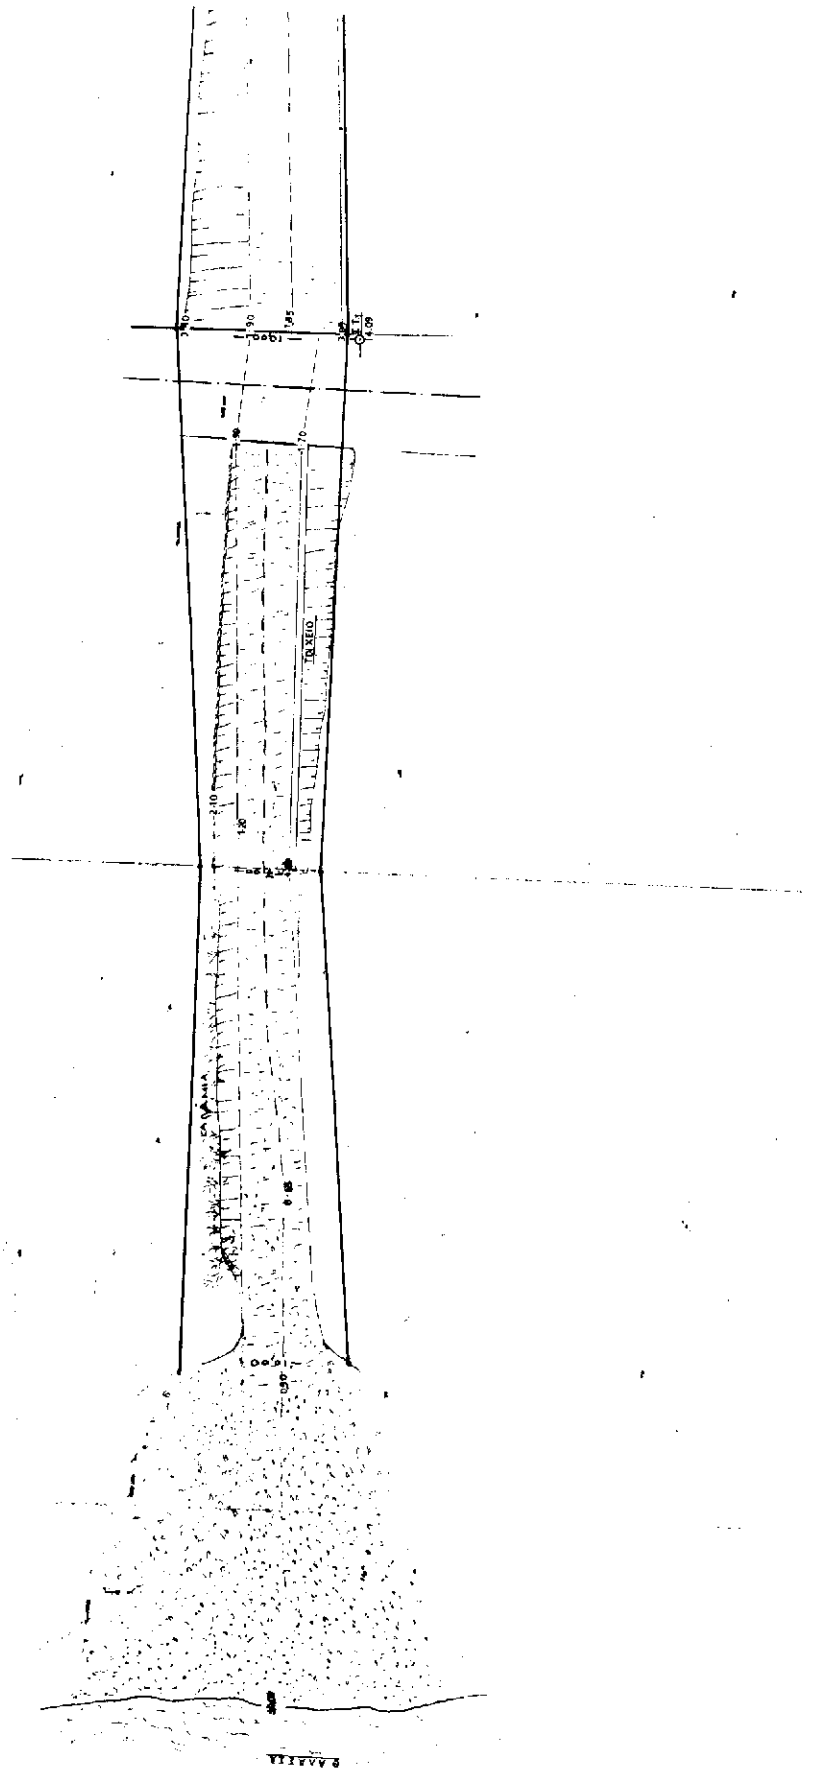

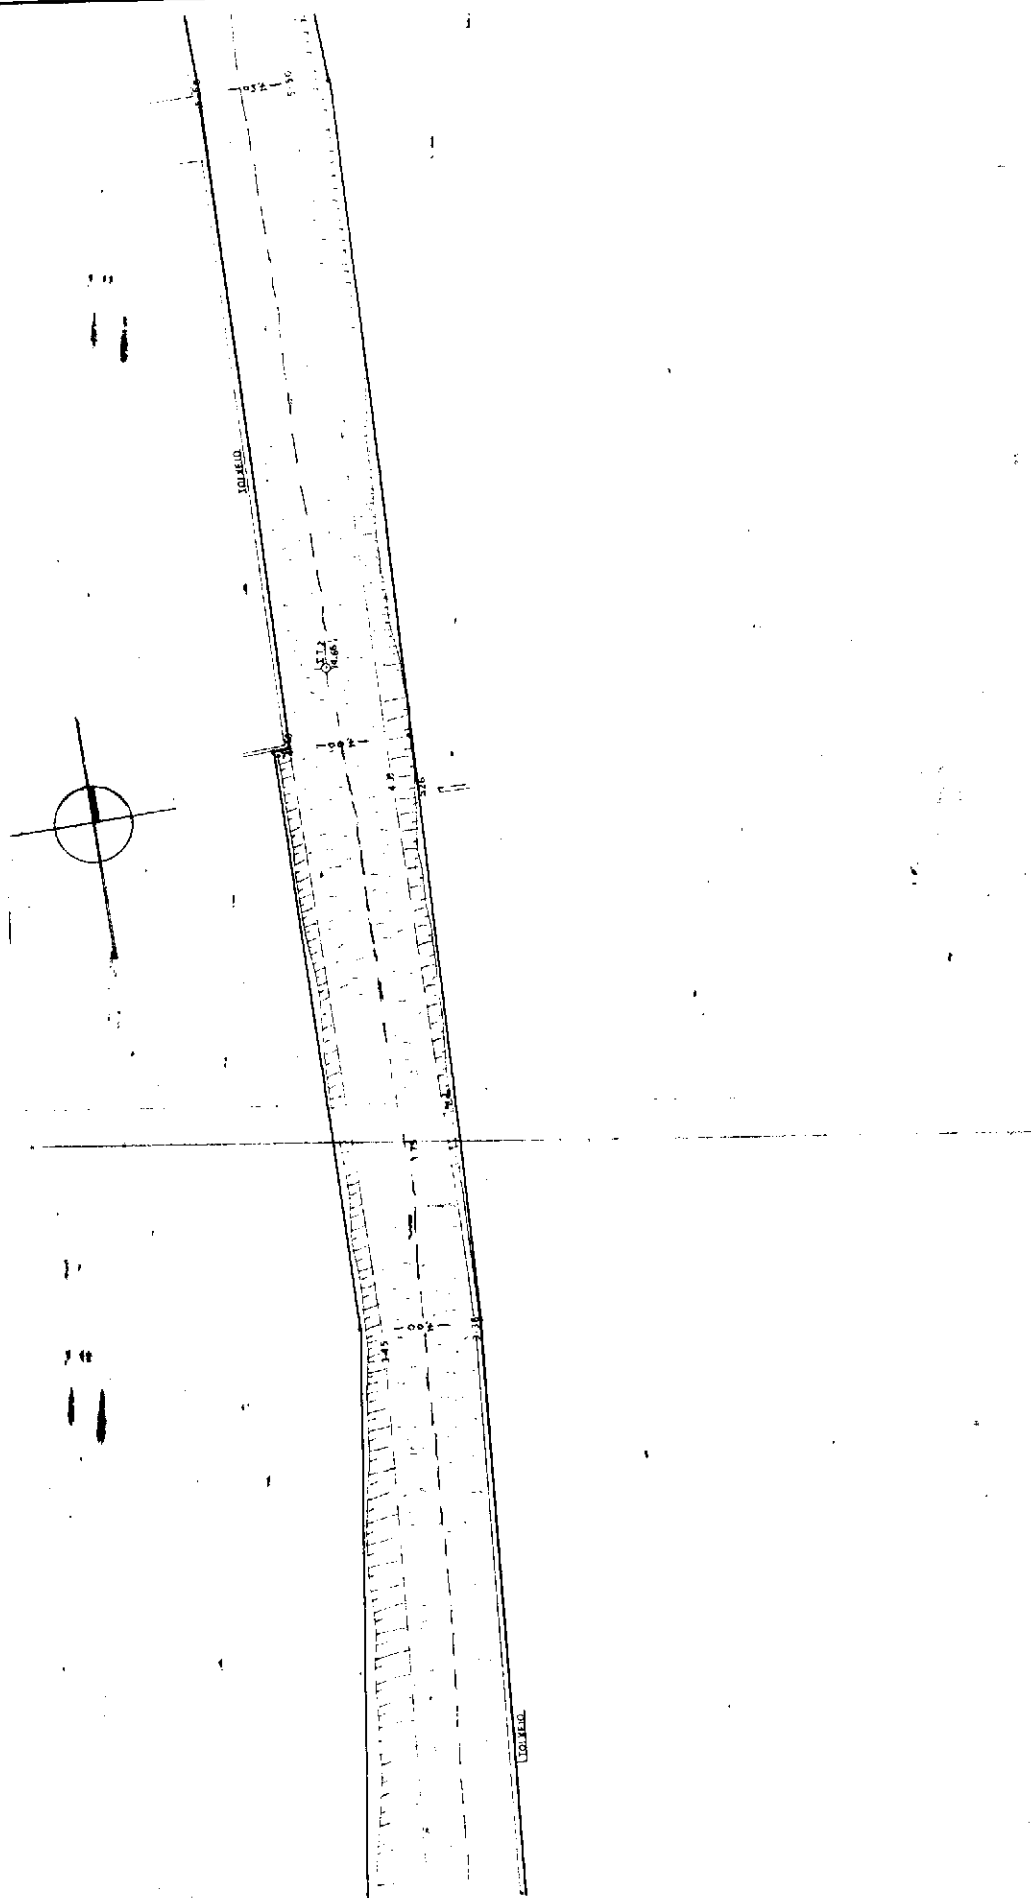

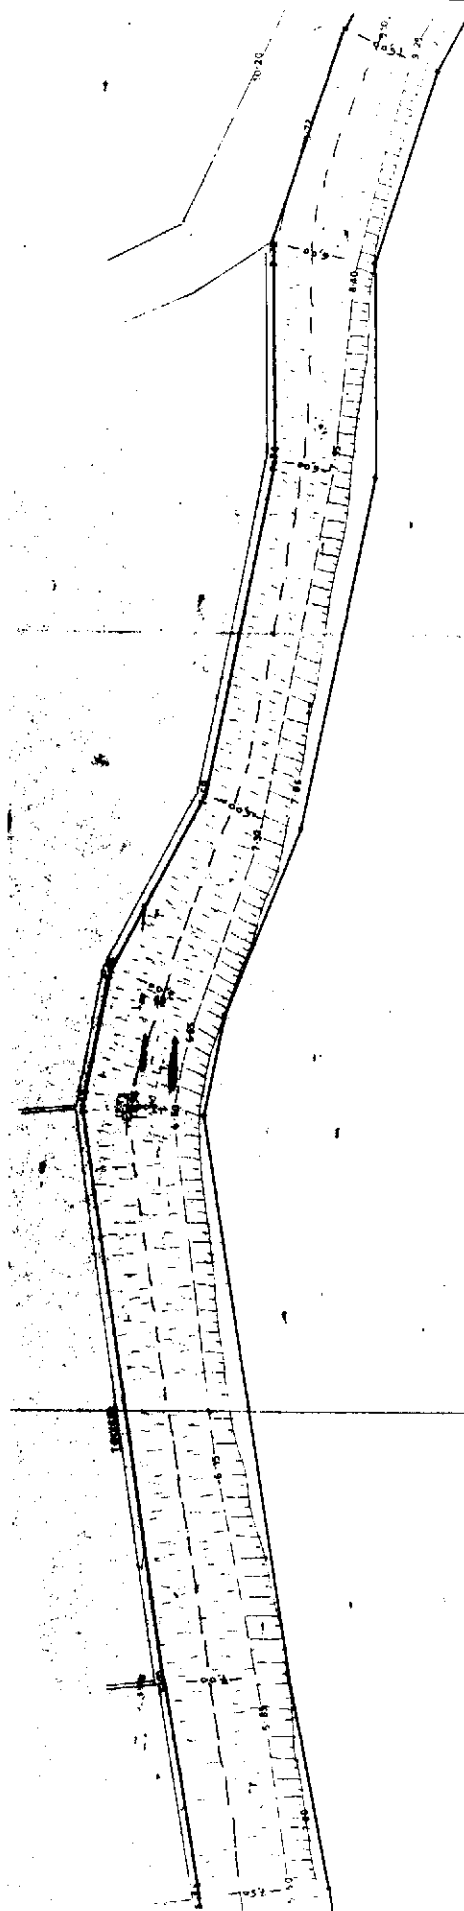

ΘΕΩΡΗΘΗΚΕ Σχ. 22-12-11 Ο Διευκ. Τεχνικών Υπηρεσιών Νομαρχιακή Αυτοδιοίκηση Σάμου ΚΩΣΤΑΣ ΓΕΩΡΓΙΑΔΗΣ ΜΕΛΟΣ ΠΡΩΤΗΣ ΤΑΞΗΣ Π.Δ. ΠΡΟΕΔΡΟΣ Π. ΒΑΣΙΛΕΥΣ ΤΟΠΟΓΡΑΦΟΣ Κ.Β.		Σχ. 22-12-11 ΚΩΣΤΑΣ ΓΕΩΡΓΙΑΔΗΣ ΜΕΛΟΣ ΠΡΩΤΗΣ ΤΑΞΗΣ Π.Δ. ΠΡΟΕΔΡΟΣ Π. ΒΑΣΙΛΕΥΣ ΤΟΠΟΓΡΑΦΟΣ Κ.Β.	
ΕΡΓΟΔΟΤΗΣ: ΝΟΜΑΡΧΙΑ ΣΑΜΟΥ ΚΟΙΝΟΤΗΤΑ ΜΑΡΘΟΚΑΜΠΟΥ			
ΕΡΓΟ : ΑΠΟΤΥΠΩΣΗ ΡΕΜΑΤΟΣ ΔΥΧΑΛΟΡΕΜΑΤ			
ΘΕΣΗ : ΚΑΜΠΟΣ ΜΑΡΘΟΚΑΜΠΟΥ ΕΝΤΟΣ ΟΙΚΙΣΜΟΥ.			
ΤΟΠΟΓΡΑΦΙΚΟ- ΔΙΑΓΡΑΜΜΑ		Τ	
ΚΛΙΜΑΚΑ	1: 200	ΜΑΙΟΣ	1998
Ο ΜΗΧΑΝΙΚΟΣ ΕΜΜΑΝΟΥΗΛ ΔΡΧ. ΚΥΡΙΑΖΗΣ ΔΙΠΛΩΜΑΤΗΤΗΣ ΜΗΧΑΝΙΚΟΣ ΔΙΠΛΩΜΑΤΗΣ ΤΕΧΝΙΚΗΣ ΕΚΤΕΛΕΣΗΣ ΝΕΚΡΩΣΕΩΣ ΚΑΙ ΚΑΤΑΣΤΑΣΕΩΣ ΚΑΤΑΣΤΑΣΕΩΣ ΚΑΙ ΚΑΤΑΣΤΑΣΕΩΣ			

