



04000850802010008



667

# ΕΦΗΜΕΡΙΣ ΤΗΣ ΚΥΒΕΡΝΗΣΕΩΣ

## ΤΗΣ ΕΛΛΗΝΙΚΗΣ ΔΗΜΟΚΡΑΤΙΑΣ

ΤΕΥΧΟΣ ΤΕΤΑΡΤΟ

Αρ. Φύλλου 85

8 Φεβρουαρίου 2001

### ΠΕΡΙΕΧΟΜΕΝΑ

#### ΑΠΟΦΑΣΕΙΣ

- Καθορισμός των ορίων του αιγιαλού και δημιουργία ζώνης παραλίας στη θέση «ΕΛΙΑ - ΠΛΑΚΟΥΤΣΑ-MANI ΤΑ ΓΡΑΒΑΛΑ-PEMENTINOY» Δήμου Μεγανησίου, Ν. Λευκάδας» ..... 1
- Κήρυξη αναδασωτέας έκτασης 2.339 τ.μ. στη θέση «Σμαρτίλα» Δημοτ. διαμερίσματος Ριζών περιφέρειας Δήμου Ζαλόγγου του Ν. Πρέβεζας..... 2

#### ΔΙΟΡΘΩΣΕΙΣ ΣΦΑΛΜΑΤΩΝ

- Διόρθωση σφάλματος στη 1057407/5577/0010/12.7.2000 κοινή υπουργική απόφαση των Υπουργών Οικονομικών και Εθνικής Παιδείας και Θρησκευμάτων..... 3
- Διόρθωση σφάλματος στη 1051680/4949/0010/26.10.2000 απόφαση του Υπουργού Οικονομικών ..... 4

#### ΑΠΟΦΑΣΕΙΣ

- Αριθ. 1110679/10856/πε/Β0010 (1)
- Καθορισμός των ορίων του αιγιαλού και δημιουργία ζώνης παραλίας στη θέση «ΕΛΙΑ - ΠΛΑΚΟΥΤΣΑ-MANI ΤΑ ΓΡΑΒΑΛΑ-PEMENTINOY» Δήμου Μεγανησίου, Ν. Λευκάδας».

#### Ο ΥΠΟΥΡΓΟΣ ΟΙΚΟΝΟΜΙΚΩΝ

Έχοντας υπόψη:

1. Τις διατάξεις του Π.Δ. 551/88 «Οργάνωση Νομαρχιών - Οργάνωση Οικονομικών Υπηρεσιών» (ΦΕΚ 259 τ.Α'), όπως τροποποιήθηκε και ισχύει.
2. Τις διατάξεις του Π.Δ. 284/88 «περί Οργανισμού Υπουργείου Οικονομικών».
3. Τις διατάξεις του Ν.2218/1994 «περί ίδρυσης Νομαρχιακής Αυτοδιοίκησης κ.λ.π. (ΦΕΚ 90 τ.Α')», όπως τροποποιήθηκε συμπληρώθηκε και ισχύει.
4. Τις διατάξεις του άρθρου 14 του Ν.2399/96 «Υλοποίηση της εισοδηματικής πολιτικής έτους 1996 για μισθούς και συντάξεις και άλλες διατάξεις» (ΦΕΚ 90 τ.Α'), με το οποίο καταργήθηκαν οι θέσεις των Περιφερειακών Διευ-

θυντών και οι αρμοδιότητες τους περιήλθαν στο Γενικό Γραμματέα Περιφέρειας.

5. Τις διατάξεις των παρ. 2 και 6 του άρθρου 1 Ν.2503/97 «Διοίκηση Οργάνωση, Στελέχωση της Περιφέρειας, ρύθμιση θεμάτων για την Τοπική Αυτοδιοίκηση και άλλες διατάξεις» (ΦΕΚ 107 τ.Α'), σύμφωνα με τις οποίες οι Περιφερειακές Υπηρεσίες του Υπουργείου Οικονομικών, που συγκροτούσαν την Περιφερειακή Διοίκηση του Νομού ή Νομαρχίας δεν υπήχθησαν στην ενιαία οργανική μονάδα της Περιφέρειας ούτε καταργήθηκαν, αλλά αποτελούν από 1.9.97 Υπηρεσίες του Υπουργείου Οικονομικών.

6. Το αριθ. 28979/31.7.97 έγγραφο της Δ/νσης Διοίκησης του Υπ. Εσωτερικών Δημ. Διοίκησης και Αποκέντρωσης, σύμφωνα με το οποίο οι αρμοδιότητες του Γενικού Γραμματέα της Περιφέρειας σε θέματα Υπηρεσιών του Υπ. Οικονομικών μεταφέρονται από 1.9.97 στον Υπουργό Οικονομικών.

7. Την αριθ. 1039386/441/Α0006/21.4.2000 (ΦΕΚ 571/τ.Β'/21.4.2000) κοινή Απόφαση του Πρωθυπουργού και Υπουργού Οικονομικών «περί ανάθεσης αρμοδιοτήτων του Υπουργού Οικονομικών στους Υφυπουργούς».

8. Την αριθ. 1043053/483/Α0006/9.5.2000 (ΦΕΚ 622Β/10.5.2000) απόφαση του Υφυπ. Οικονομικών «περί μεταβίβασης αρμοδιοτήτων του στον Γενικό Γραμματέα στους Γεν. Διευθυντές κλπ. του Υπουργείου Οικονομικών».

9. Τις διατάξεις των άρθρων 1 μέχρι και 7 του ΑΝ 2344/40 «περί αιγιαλού και παραλίας», όπως τροποποιήθηκαν και συμπληρώθηκαν με τις διατάξεις: α) του άρθρου 13 του Ν. 1078/1980 και β) του άρθρου 23 του Ν. 1337/1983.

10. Την από 2.6.2000 Έκθεση της Επιτροπής καθορισμού των ορίων «αιγιαλού και παραλίας», και θέσεων αμοληψίας, που καθόρισε τα όρια του αιγιαλού και της παραλίας στην περιοχή «Ελιά-Πλακούτσα-Μάνι τα Γράβαλα-Ρεμεντινού» Δήμου Μεγανησίου Νομ. Λευκάδας και το από Ιανουάριο 2000, με κλίμακα 1:500, Τοπογραφικό διάγραμμα του Πολιτικού Μηχανικού Τ. Ε., Αναστασίου Μάντζαρη, σε μια πινακίδα, που ελέγχθηκε για την ακρίβεια της αποτύπωσης από τον Κυριάκο Προκοπίου, Πολιτικό Μηχανικό στις 18.7.2000 και θεωρήθηκε από τον Παύλο Διαμάντη, την ίδια ημερομηνία, Πολιτικό Μηχανικό, Προϊστάμενο της ΤΥΔΚ Ν. Λευκάδας και συνοδεύει την Έκθεση της προαναφερόμενης Επιτροπής.

11. Την σύμφωνη γνώμη του Γενικού Επιτελείου Ναυτικού, που διατυπώθηκε στο 544.5/698/00/1274/29.9.2000 έγγραφο του, αποφασίζουμε:

Επικυρώνουμε την από 2.6.2000 έκθεση της Επιτροπής καθορισμού των ορίων αιγιαλού και παραλίας και θέσεων αμοληψίας στη θέση «Ελιά-Πλακούτσα-Μάνι τα Γράβαλα-Ρεμεντινού» Δήμου Μεγανησίου Νομ. Λευκάδας καθώς και το

από Ιανουάριο 2000 τοπογραφικό διάγραμμα, που την συνοδεύει, του Πολιτικού Μηχανικού ΤΕ, Αναστασίου Μάντζαρη, κλίμακας 1:500, που ελέγχθηκε για την ακρίβεια της αποτύπωσης από τον Κυριάκο Προκοπίου, Πολιτικό Μηχανικό στις 18.7.2000 και θεωρήθηκε την ίδια ημερομηνία από τον Παύλο Διαμάντη, Πολιτικό Μηχανικό, Προϊστάμενο της ΤΥΔΚ Ν. Λευκάδας, επί του οποίου η πιο πάνω Επιτροπή, καθόρισε:

α) Τα όρια του αιγιαλού με κόκκινη συνεχή πολυγωνική γραμμή και με κορυφές 1', 2', 3', 4', ..... 20', 21' οι οποίες εξασφαλίζονται με συντεταγμένες του κρατικού τριγωνομετρικού δικτύου.

β) Τα όρια της παραλίας με κίτρινη συνεχή πολυγωνική γραμμή και με κορυφές 1', 2', 3', 4', ..... 20', 21', οι οποίες εξασφαλίζονται με συντεταγμένες του κρατικού τριγωνομετρικού δικτύου, η οποία ορίζεται παράλληλα προς την γραμμή του αιγιαλού και σε απόσταση 10,00 μ., επειδή δεν εξυπηρετούνται οι σκοποί της παρ. 1 του άρθρου 7 του ΑΝ 2344/40.

Η παρούσα απόφαση μαζί με την Έκθεση και το διάγραμμα που προαναφέραμε, να δημοσιευθούν στην Εφημερίδα της Κυβερνήσεως.

Αθήνα, 16 Ιανουαρίου 2001

Με εντολή Υπουργού  
Ο Γενικός Διευθυντής  
ΔΠ. & ΕΘΝ. ΚΛΗΡ/ΤΩΝ  
ΣΠΥΡΟΣ ΣΤΑΘΗΣ

ΕΛΛΗΝΙΚΗ ΔΗΜΟΚΡΑΤΙΑ  
ΥΠΟΥΡΓΕΙΟ ΟΙΚΟΝΟΜΙΚΩΝ  
ΚΤΗΜΑΤΙΚΗ ΥΠΗΡΕΣΙΑ ΛΕΥΚΑΔΑΣ

#### ΕΚΘΕΣΗ

Επιτροπής καθορισμού των ορίων αιγιαλού και παραλίας του άρθρου 100 του Π.Δ. 284/1988

Για τον καθορισμό των ορίων αιγιαλού και παραλίας στην περιοχή «ΕΛΙΑ-ΠΛΑΚΟΥΤΣΑ-MANI ΤΑ ΓΡΑΒΑΛΑ-ΡΕ-MENTINOY» του Δήμου ΜΕΓΑΝΗΣΙΟΥ Ν. ΛΕΥΚΑΔΑΣ

Ενδιαφερόμενος είναι ο Μάντζαρης Σπυρίδων κάτοικος Μεγανησίου.

Στην Λευκάδα σήμερα την 2.6.2000 οι υπογεγραμμένοι:

1. Β. Πάλμου, Προϊσταμένη Κτηματικής Υπηρεσίας του Δημοσίου ως πρόεδρος.

2. Παύλος Διαμάντης, Προϊστάμενος Τ.Υ.Δ.Κ. Λευκάδας ως μέλος και

3. Εμμανουήλ Μαργωμένος, Λιμενάρχης Λευκάδας, ως μέλος.

Αποτελούντες την επιτροπή καθορισμού των ορίων αιγιαλού και παραλίας άρθρου 100

Του Π.Δ. 284/1988 μεταβήκαμε επί τόπου στην προαναφερόμενη περιοχή και

Αφού λάβαμε υπ' όψη:

1. Το αριθμ. Πρωτ. 220/28.2.2000 αίτηση του Μάντζαρη Σπυρίδων, κάτοικο Μεγανησίου Ν. Λευκάδας

2. Τα από τον Ιανουάριο 2000 τοπογραφικά διαγράμματα σε κλίμακα 1:500 του Πολιτικού Μηχανικού Τ.Ε. Αναστάσιου Μάντζαρη για τον καθορισμό των ορίων αιγιαλού και παραλίας, ελεγμένα για την ακρίβεια της αποτύπωσης από τον Κυριάκο Προκοπίου, Πολιτικό Μηχανικό και θεωρημένα από τον Παύλο Διαμάντη, Πολιτικό Μηχανικό, προϊστάμενος Τ.Υ.Δ.Κ. όπως το άρθρο 2 του Ν. 719/77 ορίζει.

3. Τις διατάξεις του Α.Ν. 2344/40 περί αιγιαλού και παραλίας, όπως συμπληρώθηκε και τροποποιήθηκε μέχρι σήμερα.

4. Την εκ της επί τόπου μετάβασης σχηματισθείσα αντίληψη περί του πλάτους της βρεχόμενης ζώνης της ξηράς και υπολοίπων συναφών στοιχείων, ήτοι:

- ΕΔΑΦΟΣ: Ημιβραχώδες-βραχώδες και στην ακτογραμμή βραχώδες

- ΚΑΤΑΣΤΑΣΗ ΑΚΤΗΣ: Το μεγαλύτερο μέρος βραχώδες, δύσβατο με θαμνώδη βλάστηση σε τμήμα του.

- ΔΕΝ ΥΠΑΡΧΟΥΝ παλίρροιες και θαλάσσια ρεύματα.

- ΟΙ ΣΥΝΗΘΕΙΣ ΕΠΙΚΡΑΤΟΥΝΤΕΣ ΑΝΕΜΟΙ στην ανωτέρω περιοχή είναι: Ανατολικοί, Βορειανατολικοί, Νοτιανατολικοί.

- ΚΑΤΑΣΚΕΥΗ ΘΑΛΑΣΣΙΟΥ ΧΩΡΟΥ: Βραχώδες και σε τμήματά του Αμμώδες.

Περισσότερα στοιχεία για την επιτροπή δεν υπάρχουν, αποφασίζουμε:

Καθορίζει επί των ως άνω τοπογραφικών διαγραμμάτων:

1. Την οριογραμμή του αιγιαλού με κόκκινη συνεχή πολυγωνική γραμμή.

2. Την οριογραμμή παραλίας με κίτρινη συνεχή πολυγωνική γραμμή.

#### Αναλυτικότερα

Οι κατωτέρω κορυφές εξαρτώνται απ' ευθείας από το κρατικό τριγωνομετρικό δίκτυο με τη χρήση J.P.C. ΕΓΚΑΡΣΙΑ ΜΕΡΚΑΤΟΡΙΚΗ ΠΡΟΒΟΛΗ 3.

| Α/Α | Χ           | Ψ           |
|-----|-------------|-------------|
| Σ30 | 207104.6360 | 516461.0330 |
| Σ31 | 207129.8550 | 516481.1060 |
| Σ32 | 207035.6890 | 516441.5578 |
| Σ33 | 207144.1570 | 516516.5210 |
| Σ35 | 207137.0150 | 516561.5240 |
| Σ39 | 207117.9730 | 516590.9330 |
| Σ40 | 206990.7182 | 516442.6851 |
| Σ41 | 206942.7740 | 516430.5364 |
| Σ42 | 206884.5089 | 516414.3544 |
| Σ43 | 207109.9664 | 516649.9278 |

1. Ως οριογραμμή αιγιαλού ορίζεται η πολυγωνική των κορυφών 1,2,...,21.

Ακολουθεί πίνακας συντεταγμένων στάσεων κορυφών πολυγωνικής:

| Α/Α | Χ           | Ψ           |
|-----|-------------|-------------|
| 1   | 206841.7787 | 516411.3317 |
| 2   | 206883.9511 | 516410.3072 |
| 3   | 206911.6471 | 516420.0872 |
| 4   | 206941.3993 | 516427.8384 |
| 5   | 206980.1246 | 516434.4067 |
| 6   | 206995.7229 | 516441.5460 |
| 7   | 207016.3370 | 516435.8220 |
| 8   | 207075.490  | 516443.3290 |
| 9   | 207103.729  | 516455.556  |
| 10  | 207129.653  | 516473.021  |
| 11  | 207151.453  | 516496.818  |
| 12  | 207157.3667 | 516513.5277 |
| 13  | 207150.0429 | 516515.2166 |
| 14  | 207149.7690 | 516526.7145 |
| 15  | 207158.3056 | 516534.7336 |
| 16  | 207138.5879 | 516578.2713 |
| 17  | 207121.8748 | 516597.6006 |
| 18  | 207114.5511 | 516635.5085 |
| 19  | 207123.3771 | 516661.0306 |
| 20  | 207144.2215 | 516676.0436 |
| 21  | 207163.9392 | 516679.4215 |


2. Ως οριογραμμή της παραλίας ορίζεται η πολυγωνική των κορυφών 1', 2', 3', 4', 5', 6', 7', 8', 9', 10', 11', 12', 13', 14', 15', 16', 17', 18', 19', 20', 21'. Η γραμμή παραλίας τοποθετήθηκε σε όλο το μήκος σε σταθερή απόσταση 10.00 μ. από την γραμμή αιγιαλού επειδή δεν εξυπηρετούνται οι σκοποί του άρθρου 7 παρ. 1 του Α.Ν. 2344/40.


Λευκάδα, 2 Ιουνίου 2000


Προϊσταμένη Κ.Υ.  
Β. ΠΑΛΜΟΥ

Προϊστάμενος Τ.Υ.Δ.Κ.  
ΠΑΥΛΟΣ ΔΙΑΜΑΝΤΗΣ


Λιμενάρχης  
ΕΜΜΑΝΟΥΗΛ ΜΑΡΓΩΜΕΝΟΣ

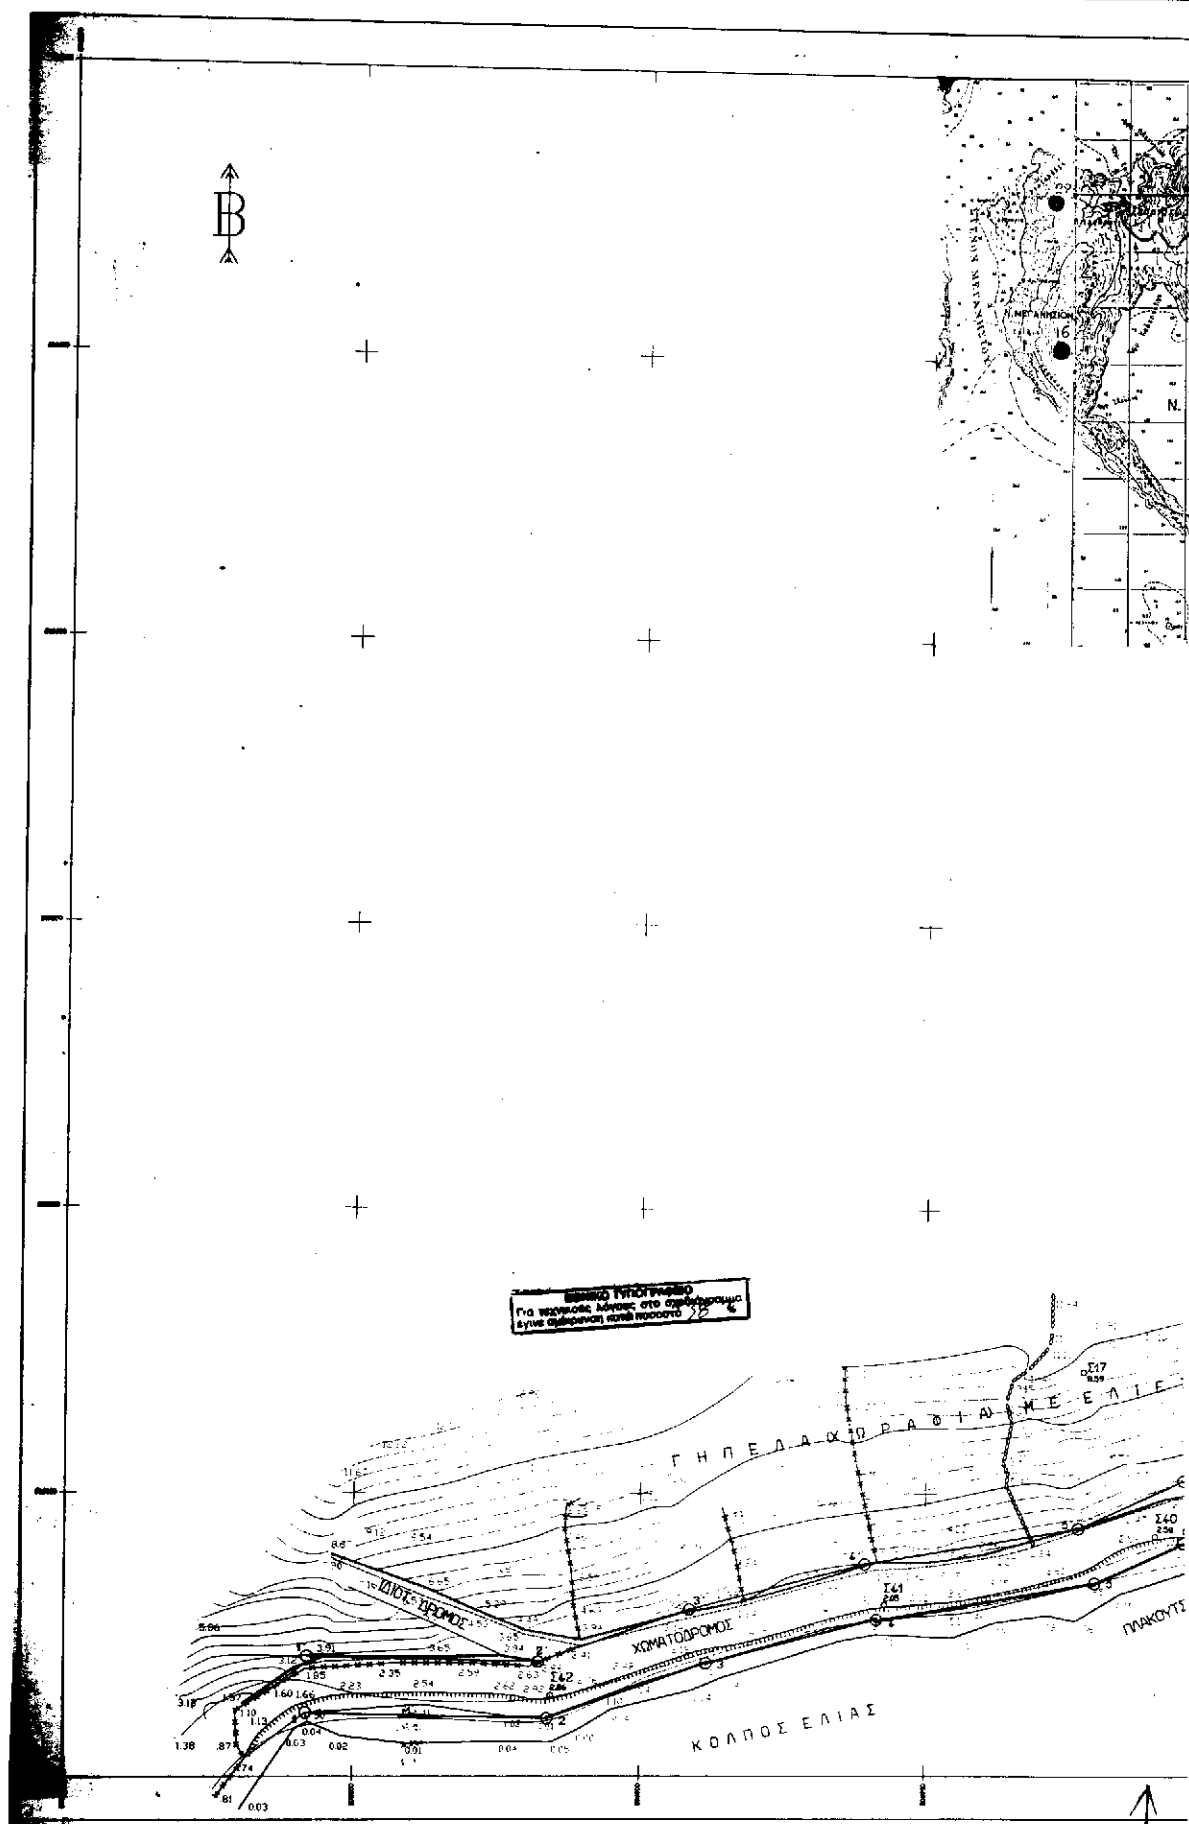

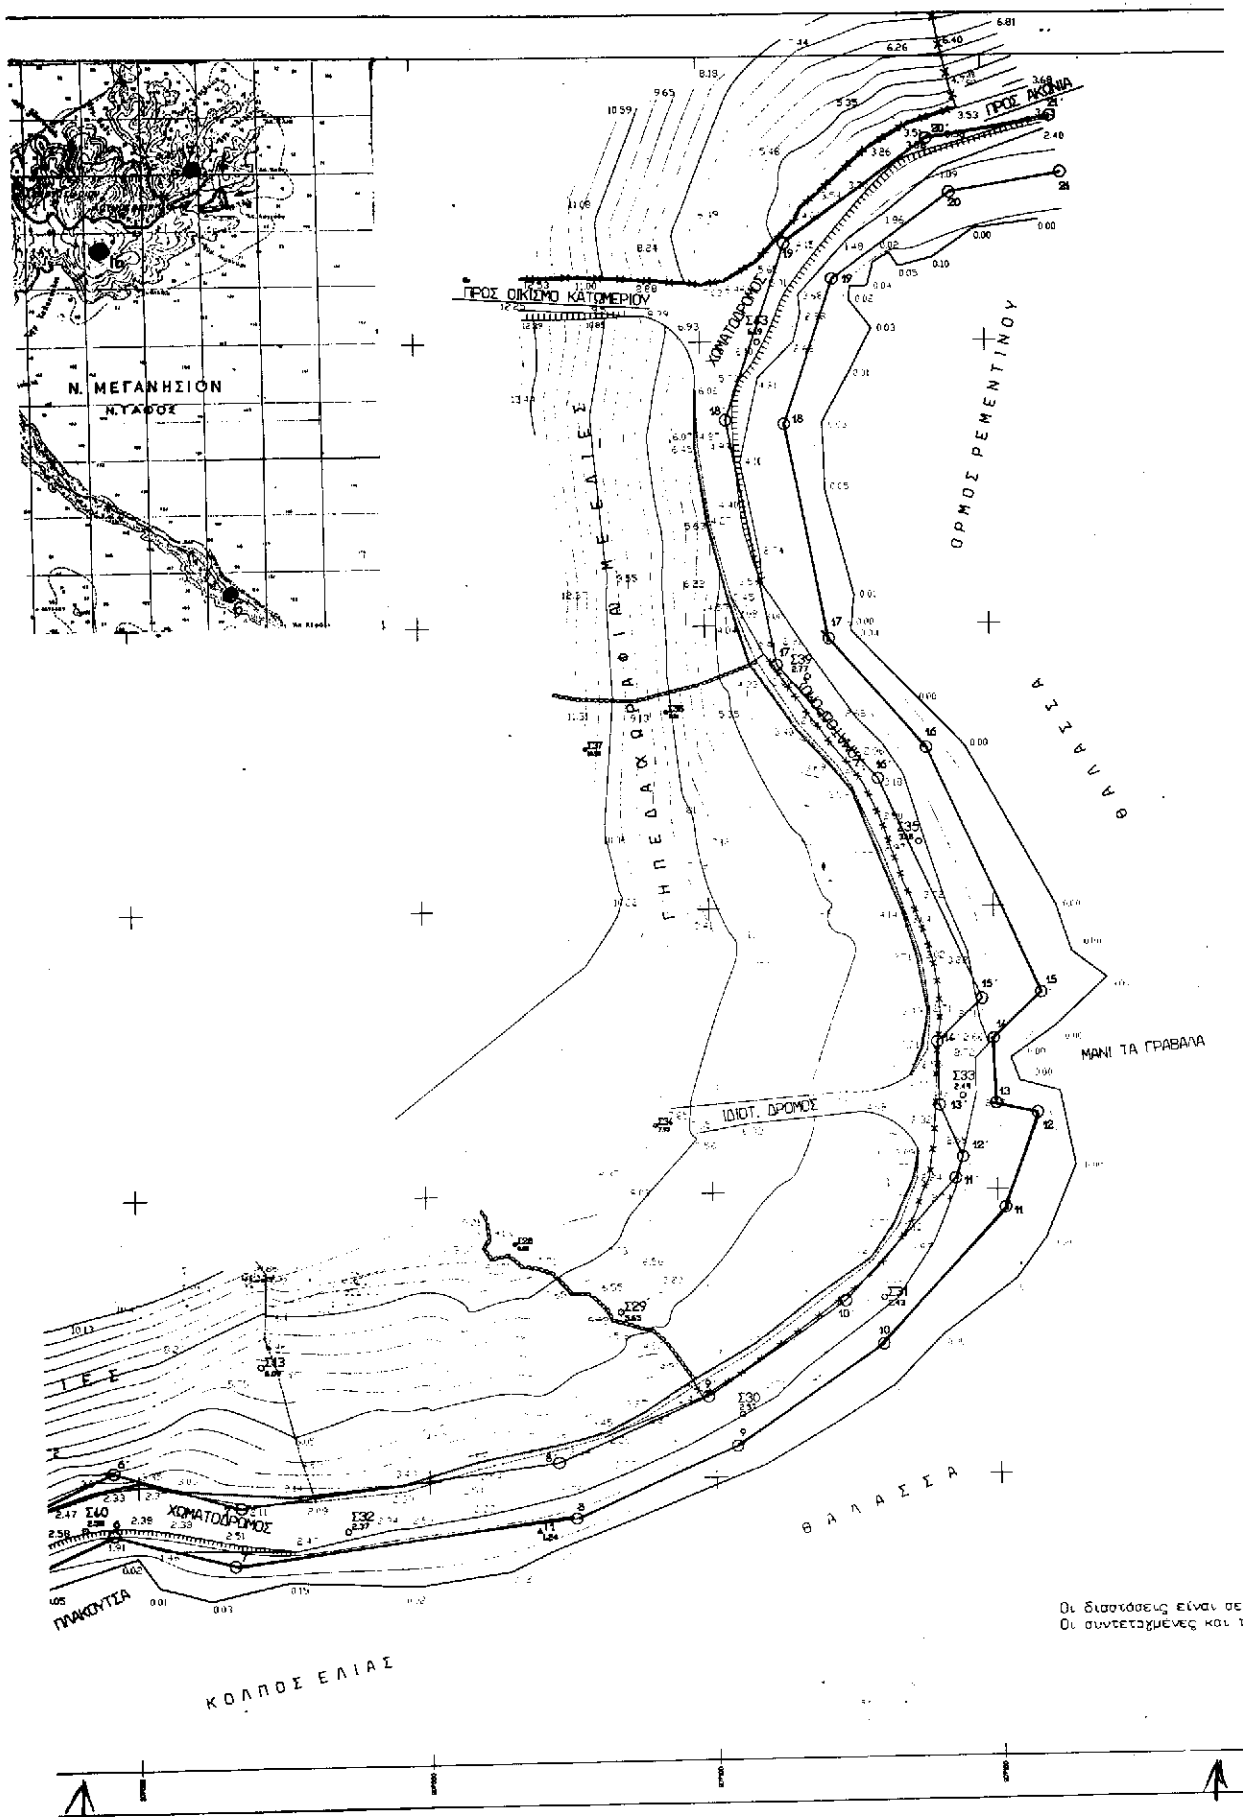

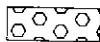


OXIA

 


ΦΥΣΙΚΟ ΠΡΑΓΜΑ (ΦΡΥΣ)



XEROLHIA

 

ΠΟΔΙ

 

ΣΥΜΜΑΤΟΠΝΕΥΜΑ

## Η ΕΠΙΤΡΟΠΗ

Η ΠΡΟΫΠΟΘΕΤΗ ΚΤΗΜΑΤΙΚΗΣ ΥΠΗΡΕΣΙΑΣ Β. ΠΑΝΟΥ

Ο ΠΡΟΫΠΟΘΕΤΗΣ ΤΥΔΚ ΠΑΥΛΟΣ ΔΙΑΜΑΝΤΗΣ

Ο ΔΙΕΥΘΥΝΤΗΣ Ε. Μ. ΜΑΡΤΟΜΕΝΟΣ

3Α/Α

είναι σε μέτρα  
εξ και τα υψόμετρα είναι απόλυτα

| ΤΟΠΟΓΡΑΦΙΚΟ ΔΙΑΓΡΑΜΜΑ     |                                               |   |         |
|---------------------------|-----------------------------------------------|---|---------|
| ΘΕΜΑ                      | ΚΑΘΟΡΙΣΜΟΥ ΟΡΙΩΝ<br>ΑΙΓΙΑΛΟΥ - ΠΑΡΑΛΙΑΣ       |   |         |
| ΠΕΡΙΟΧΗ                   | ΕΛΙΑ-ΠΛΑΚΟΥΤΣΑ-ΜΑΝΙ ΤΑ ΓΡΑΒΑΛΑ-ΡΕΜΕΝΤΙΝΟΥ     |   |         |
| ΕΝΔΙΑΦΕΡΟΜΕΝΟΣ            | ΜΑΝΤΖΑΡΗΣ Α. ΣΤΥΡΟΣ                           |   |         |
| ΔΗΜΟΣ                     | ΜΕΓΑΛΗΣΙΟΥ (ΟΙΚΙΣΜΟΣ ΚΑΤΟΜΕΡΙΟΥ)              |   |         |
| ΕΠΑΡΧΙΑ                   | ΛΕΥΚΑΔΑΣ                                      |   |         |
| ΑΡΜΟΔΙΑ<br>ΟΙΚΟΝ. ΕΦΟΡΙΑ  | ΛΕΥΚΑΔΑΣ                                      |   |         |
| ΝΟΜΑΡΧΙΑ                  | ΛΕΥΚΑΔΑΣ                                      |   |         |
| ΕΛΕΓΧΟΣ<br>11/4-00<br>    | ΒΕΒΑΙΩΣΗ<br>Ο ΠΡΟΫΠΟΘΕΤΗΣ ΤΥΔΚ<br>11/5-07<br> |   |         |
| ΚΥΡΕΥΣΗ ΤΡΟΧΙΟΥ ΠΟΛ. ΜΗΧ. | ΠΑΥΛΟΣ ΔΙΑΜΑΝΤΗΣ ΠΟΛ. ΜΗΧ.                    |   |         |
| ΜΕΛΕΤΗΤΗΣ                 | ΑΝΑΣΤΑΣΙΟΣ Σ. ΜΑΝΤΖΑΡΗΣ ΠΟΛ. ΜΗΧ. Τ.Ε.        |   |         |
| ΧΡΟΝΟΣ                    | ΙΑΝΟΥΑΡΙΟΣ                                    | 2000   |         |
| ΚΛΙΜΑΚΑ                   | 1 : 500                                       | ΙΣΟΔΙΑΣΤΑΣΗ   | 0.50 μ. |
| ΥΠΟΓΡΑΦΗ                  |                                               | ΣΦΡΑΓΙΔΑ   |         |
|                           |                                               | <div style="border: 1px solid black; padding: 5px;"> <b>ΑΝΑΣΤΑΣΙΟΣ Σ. ΜΑΝΤΖΑΡΗΣ</b><br/> <b>ΠΟΛΙΤΙΚΟΣ ΜΗΧΑΝΙΚΟΣ Τ.Ε.</b><br/>           Α.Μ. ΕΒΤΕΜ: 21499<br/>           ΑΓ. ΦΩΤΕΙΝΗΣ 4 - Ν. ΣΜΥΡΝΗ<br/>           ΤΗΛΕΦΩΝΟΝ 9311710         </div> |         |

Αριθ. 32

(2)

Κήρυξη αναδασωτέας έκτασης 2.339 τ.μ. στη θέση «Σμαρτίλα» Δημοτ. διαμερίσματος Ριζών περιφέρειας Δήμου Ζαλόγγου του Ν. Πρέβεζας.

## Ο ΓΕΝΙΚΟΣ ΓΡΑΜΜΑΤΕΑΣ ΠΕΡΙΦΕΡΕΙΑΣ ΗΠΕΙΡΟΥ

Έχοντας υπόψη:

1. Το άρθρο 117 παρ. 3 του Συντάγματος.
2. Τις διατάξεις:
  - α. Του Ν.Δ. 532/70 «περί Διοικητικής Αποκέντρωσης».
  - β. Του Ν. 998/79 «περί Προστασίας των Δασών και Δασικών εν γένει εκτάσεων της χώρας» και συγκεκριμένα:
    1. Του άρθρ. 41 παρ. 1 και
    2. Του άρθρ. 38 παρ. 1.
  - γ. Του Ν. 2503/97 «Διοίκηση-Οργάνωση-Στελέχωση της περιφέρειας κ.λ.π.».
3. Την αριθ. 35275/3.12.1998 απόφαση του Γενικού Γραμματέα Περιφέρειας Ηπείρου, με την οποία αναθέτει την άσκηση αρμοδιοτήτων στον Γενικό Διευθυντή Περιφέρειας Ηπείρου.
4. Τις αριθ. 160417/8.7.1980 και 182447/24.9.1980 Διαταγές του Υπ. Γεωργίας.

5 Την αριθ. 4183/21.12.2000 πρόταση της Διεύθυνσης Δασών Πρέβεζας, για κήρυξη αναδασωτέας της αναφερόμενης στο θέμα έκτασης, αποφασίζουμε:

Κηρύσσουμε αναδασωτέα, με σκοπό την αποκατάσταση της δασικής βλάστησης, που καταστράφηκε από παράνομη εκχέρσωση την έκταση των 2.339 μ<sup>2</sup>, που βρίσκεται στη θέση «Σμαρτίλα» Δημοτ. διαμερίσματος Ριζών περιφέρειας Δήμου Ζαλόγγου του Ν. Πρέβεζας και προσδιορίζεται από τα στοιχεία Α-Β-Γ-Δ-Ε-Ζ-Α όπως φαίνονται στο συνημμένο διάγραμμα, το οποίο αποτελεί αναπόσπαστο μέρος της απόφασης αυτής και έχει όρια:

ΑΝΑΤΟΛΙΚΑ: Ελαιώνα

ΔΥΤΙΚΑ: Δημοτικό δάσος

ΒΟΡΕΙΑ: Δημοτικό δάσος

ΝΟΤΙΑ: Δημοτικό δάσος

Η απόφαση αυτή να δημοσιευθεί στην Εφημερίδα της Κυβερνήσεως.

Ιωάννινα, 5 Ιανουαρίου 2001

Με εντολή Γενικού Γραμματέα Περιφέρειας

Ο Γενικός Διευθυντής

ΒΑΣ. ΜΗΤΣΕΛΟΣ

**ΕΛΛΗΝΙΚΗ ΔΗΜΟΚΡΑΤΙΑ**  
**ΠΕΡΙΦΕΡΕΙΑ ΠΕΙΡΟΥ**  
**ΓΕΝΙΚΗ Δ/ΝΣΗ ΠΕΡΙΦΕΡΕΙΑΣ**  
**Δ/ΝΣΗ ΔΑΣΩΝ Ν. ΠΡΕΒΕΖΑΣ**

**ΤΟΠΟΓΡΑΦΙΚΟ ΔΙΑΓΡΑΜΜΑ**




Ανήκει στην αριθ 32/5 - 1-01 απόφ. του κ.  
 Γενικού Δ/ντή Περιφέρειας Πείρου.

Β ↑

στη θέση  
 Ανασσωτέας έκτασης που βρίσκεται  
 "Σμαρτίλα" Δ.Δ. Ριζών του Δήμου Ζαλόγγου  
 Νομού Πρέβεζας  
 ΚΑΙΝΙΑΚΑ (Νύρτη) 1:1 μμ

Απόσπασμα χάρτη κλίμακας 1:5000

| ΕΠΙΣΤΡΩΣΗ | ΜΕΤΡΟ | ΕΠΙΣΤΡΩΣΗ |
|-----------|-------|-----------|
| ΒΑΡΥΤΗ    | ΜΕΤΡΟ | ΕΠΙΣΤΡΩΣΗ |
| ΑΒ        | 1.5   | 2.00      |
| ΒΓ        | 1.5   | 2.00      |
| ΓΔ        | 1.5   | 2.00      |
| ΔΕ        | 1.5   | 2.00      |
| ΕΑ        | 1.5   | 2.00      |
| ΖΑ        | 1.5   | 2.00      |
| ΖΒ        | 1.5   | 2.00      |

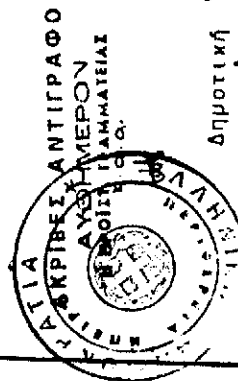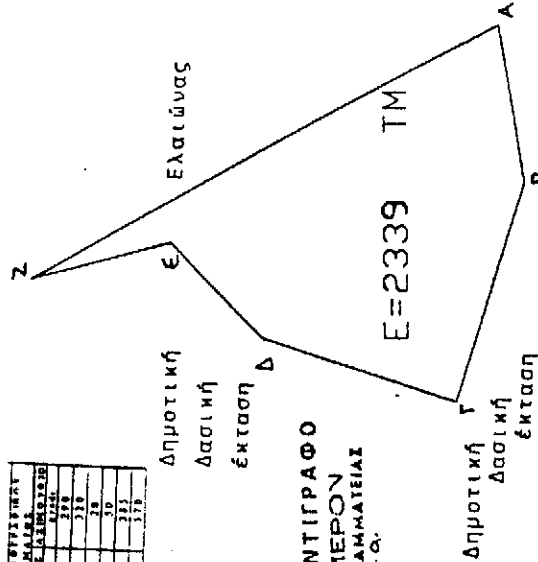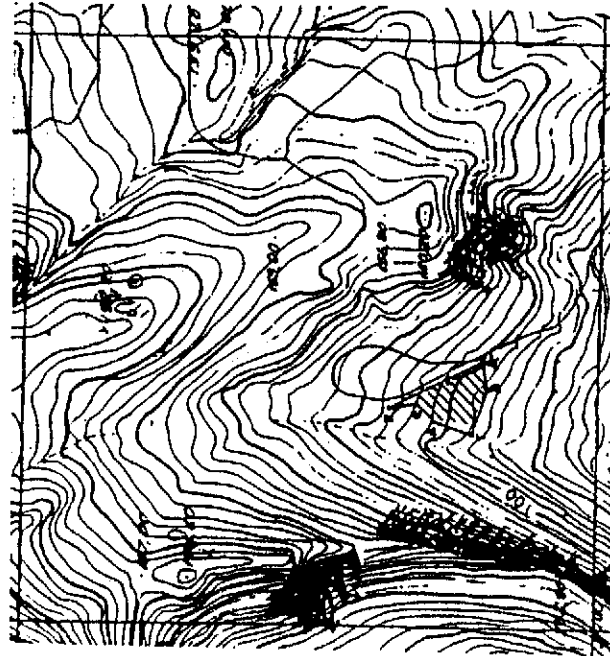

ΘΕΩΡΗΘΗΚΕ  
 Ιωάννινα 5.1.2001

Γενικός Διευθυντής

Β. ΜΗΤΣΕΛΟΣ

Ι. ΝΤΟΥΤΟΣ

**ΥΠΟΜΝΗΜΑ**

ΑΒΓΔΕΖΑ Όρια εκτάσεως  
 Δρόμοι αμαξίτοι  
 Δρόμοι ημιονικοί

Ο Σημεία της Αποσπώσεως

ΒΑΣΙΛ. Ν. ΔΑΛΑΡΟΣ  
 ΠΕ ΔΑΣΟΛΟΓΙΑ ΔΑΦ.

**ΔΙΟΡΘΩΣΕΙΣ ΣΦΑΛΜΑΤΩΝ**

(3)

Στο ΦΕΚ 469/27.7.2000 τ. Δ' που δημοσιεύθηκε η 1057407/5577/0010/12.7.2000 κοινή υπουργική απόφαση των Υπουργών Οικονομικών και Εθνικής Παιδείας και Θρησκευμάτων, σχετικά με αναγκαστική απαλλοτρίωση ακινήτων, για την ανέγερση του 4ου Τ.Ε.Ε. Αθηνών και στη παράγραφο 5 του σκεπτικού αυτής εσφαλμένα αναφέρεται «Το από 22.12.2000 πρακτικό καταλληλότητας...» αντί του ορθού «Το από 22.12.1999 πρακτικό καταλληλότητας.....»

(Από το Υπουργείο Οικονομικών)

(4)

Στο ΦΕΚ 785/17.11.2000 τ. Δ' που δημοσιεύθηκε η 1051680/4949/0010/26.10.2000 απόφαση του Υπουργού Οικονομικών, σχετικά με αναγκαστική απαλλοτρίωση ακινήτων στο νομό Πέλλας στο θέμα και στο διατακτικό αυτής εσφαλμένα αναφέρεται «..... για τη βελτίωση της κοινοτικής οδού Παλαιφύτου - Π. Μυλοποτάμου στη θέση της άνω .....» αντί του ορθού «..... για τη βελτίωση της κοινοτικής οδού Παλαιφύτου - Π. Μυλοτόπου στη θέση της άνω.....».

(Από το Υπουργείο Οικονομικών)