



04001031302010008



881

ΕΦΗΜΕΡΙΣ ΤΗΣ ΚΥΒΕΡΝΗΣΕΩΣ

ΤΗΣ ΕΛΛΗΝΙΚΗΣ ΔΗΜΟΚΡΑΤΙΑΣ

ΤΕΥΧΟΣ ΤΕΤΑΡΤΟ

Αρ. Φύλλου 103

13 Φεβρουαρίου 2001

ΠΕΡΙΕΧΟΜΕΝΑ

ΑΠΟΦΑΣΕΙΣ

- Αλλαγή χρήσης τμήματος του υπ' αρ. 1886 τεμαχίου της συμπληρωματικής διανομής έτους 1995, αγροκτήματος Μεγ. Βρύσης Ν. Κιλκίς, υπό τα στοιχεία Α.Β.Γ.Δ.Α. 1
- Κήρυξη έκτασης 105,5 στρ. ως αναδασωτέας στη θέση «Αγ. Ιωάννης» περιφέρειας δημοτικού διαμερίσματος Κλεπά Δήμου Πλατάνου Ν. Αιτ/νίας. 2

ΑΠΟΦΑΣΕΙΣ

Αριθ. 3428

(1)

Αλλαγή χρήσης τμήματος του υπ' αρ. 1886 τεμαχίου της συμπληρωματικής διανομής έτους 1995, αγροκτήματος Μεγ. Βρύσης Ν. Κιλκίς, υπό τα στοιχεία Α.Β.Γ.Δ.Α.

Ο ΝΟΜΑΡΧΗΣ ΚΙΛΚΙΣ

Έχοντας υπόψη:

1. Την παρ. 1 του άρθρου 3 του Ν. 1512/85 «Περί αλλαγής χρήσεως - εκποιήσεων δημοσίων, δημοτικών ή Κοινοτικών εκτάσεων».

2. Την τήρηση των προϋποθέσεων, όπως αυτές εκφράζονται στα υπ' αριθ. κάτωθι έγγραφα:

α) Την υπ' αρ. 220/2000 απόφαση του Δημοτικού Συμβουλίου.

β) Το υπ' αρ. 1720/1-6-00 έγγραφο του Δασαρχείου Κιλκίς.

γ) Το υπ' αριθμ. 2142/29-9-00 έγγραφο της Δ/σης Υγείας - Πρόνοιας.

δ) Το υπ' αρ. 1132/14-6-00 έγγραφο της Δ/σης Πολ/μίας Κιλκίς.

ε) Το υπ' αρ. Τ.Β.Κ.Ι. 914.1.7/368/00 έγγραφο του Τμήματος Βιομηχανίας.

στ) Το υπ' αρ. Φ. 10.2/2946/26-4-2000 έγγραφο του ΕΟΤ Θεσσαλονίκης.

ζ) Το υπ' αρ. 10018/00 έγγραφο της ΙΣΤ εφορείας Προϊστορικών και Κλασικών Αρχαιοτήτων.

η) Το υπ' αριθμ. 2026/9-10-00 έγγραφο (βεβαίωση) του άρθρου 26 του Ν. 1892/90

θ) Το υπ' αρ. Δ/1920/2 5-10-00 έγγραφο της Δ/σης Γεωργίας.

3. Το τοπογραφικό διάγραμμα που συνέταξε ο Τοπογράφος Μηχ/κός Θανάσης Βαφειάδης.

4. Το γεγονός ότι η παρούσα δεν απαλλάσσει τον ενδιαφερόμενο από την προσκόμιση άλλων εγκρίσεων για την έκδοση οικοδομικής άδειας.

5. Τις διατάξεις του αρθ. 3 του Ν.2218/94 και του αρθ. 5 του Ν.2240/94.

6. Την υπ. αρ. 326/95 Διαπιστωτική Πράξη του Νομάρχη Κιλκίς.

7. Το καταστατικό της από 7-9-98 σύστασης εταιρείας με την επωνυμία «Λ. Καλλιστρατίδης - Μ. Κιορπελίδου Ο.Ε.» και διακριτό τίτλο «ΓΕΩΠΡΟΜΗΘΕΥΤΙΚΗ».

8. Την υπ' αρ. 2489/00 Απόφαση Νομάρχη Κιλκίς περί «Έγκρισης περιβαλλοντικών όρων της βιοτεχνίας τυποποίησης - ενσάκισης λιπασμάτων της «Λ. Καλλιστρατίδης - Μ. Κιορπελίδου Ο.Ε.», αποφασίζουμε:


1. Την αλλαγή χρήσης του αγροτεμαχίου, με στοιχεία Α.Β.Γ.Δ.Α, (τμήμα του εκ μεταβολής τεμαχίου 1886 της συμπλ/κής διανομής έτους 1995 Αγρ/τος Μ. Βρύσης) από χέρσο κοινόχρηστο σε γη με χρήση βιοτεχνική για εγκατάσταση βιοτεχνίας τυποποίησης - ενσάκισης λιπασμάτων (όπως φαίνεται στο συνημμένο διάγραμμα).


2. Από το κανονιστικού χαρακτήρα σκέλος της παρούσας απόφασης (κατά την Ε: 550/92) δεν βαρύνεται ο κρατικός προϋπολογισμός, ούτε ο προϋπολογισμός του οικείου Ο.Τ.Α.

3. Την δημοσίευση της παρούσας στην Εφημερίδα της Κυβερνήσεως.

Κιλκίς, 29 Δεκεμβρίου 2000

Ο Νομάρχης
Θ. ΠΑΡΑΣΤΑΤΙΔΗΣ

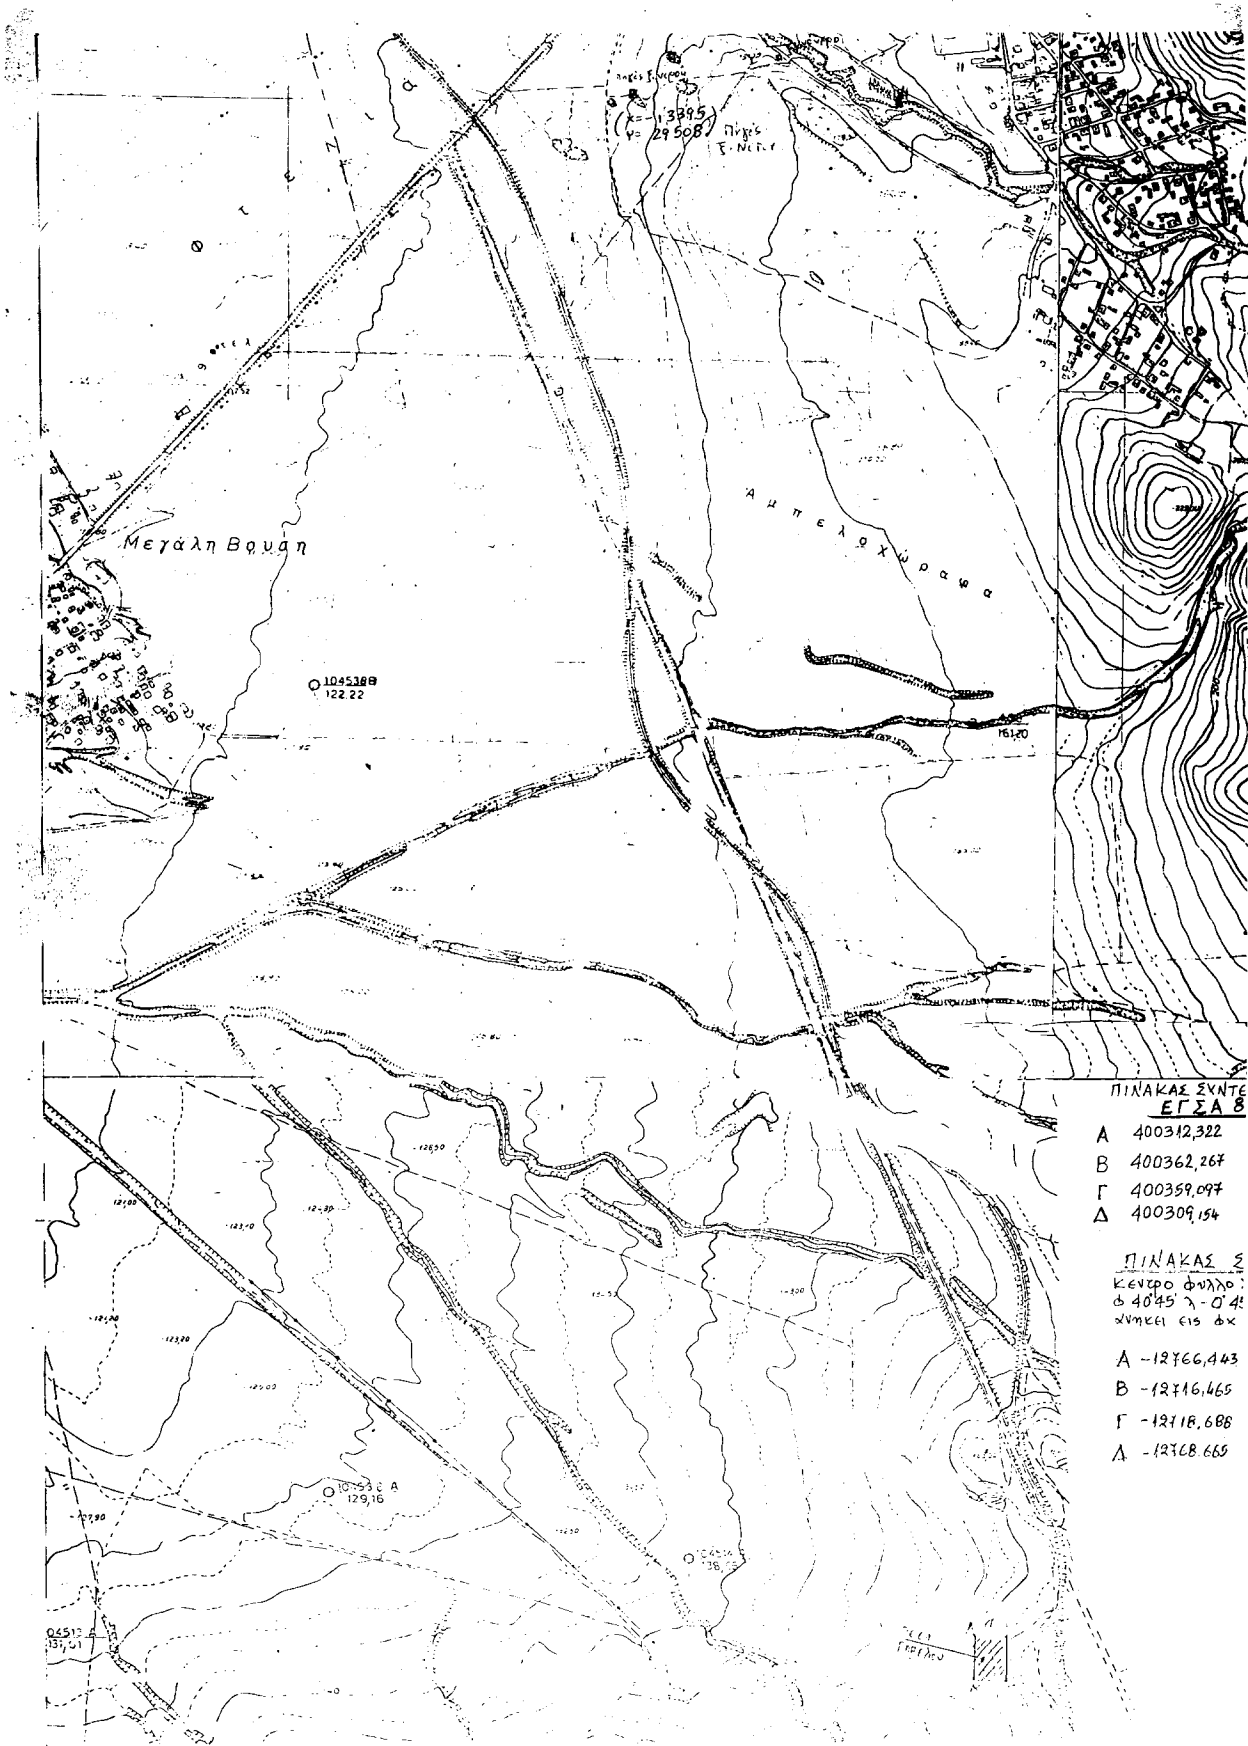

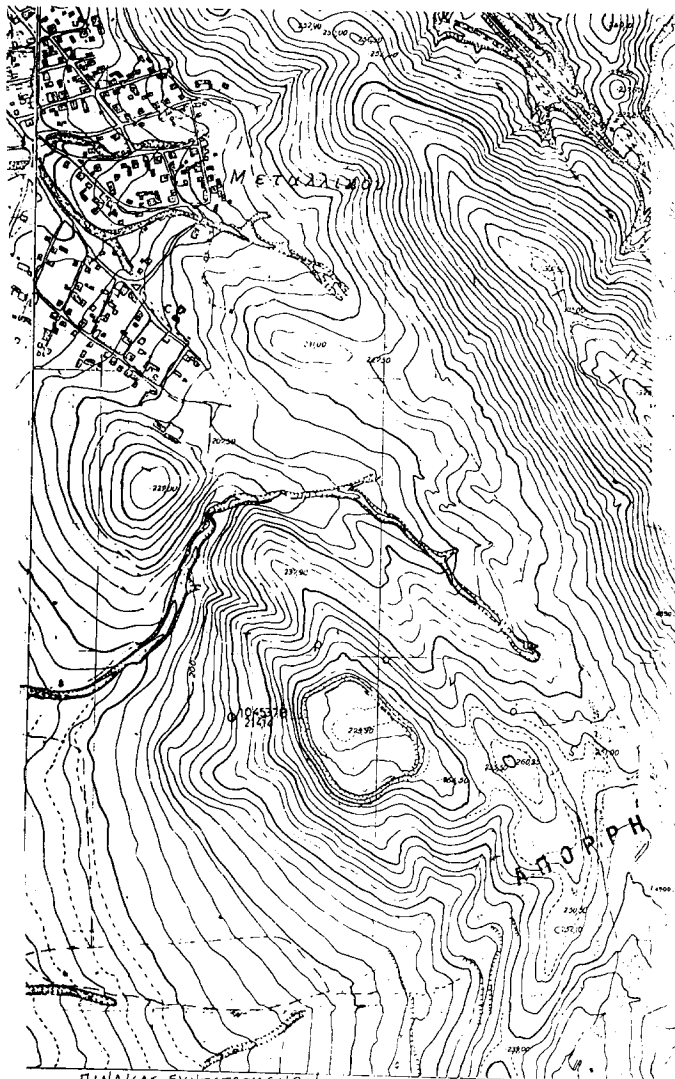

ΠΙΝΑΚΑΣ ΣΥΝΤΕΤΑΓΜΕΝΩΝ
ΕΓΣΑ 81

Α	400312,322	4538208,533
Β	400362,267	4538206,554
Γ	400359,097	4538126,636
Δ	400309,154	4538128,621

ΠΙΝΑΚΑΣ ΣΥΝΤΕΤΑΓΜΕΝΩΝ
ΚΕΝΤΡΟ ΦΥΛΛΟΥ ΧΕΙΡΤΩΝ 1:100.000
Φ 4045 Χ. ΟΨ. ΔΕΞ. ΔΙΟΝΙΚΗ
ΛΥΚΕΙ ΕΙΣ Φ.Χ. 1:50.000 ΚΙΛΙΚΙΣ

Α	-12766,443	+26759,236
Β	-12716,465	+26756,624
Γ	-12718,688	+26676,819
Δ	-12708,665	+26678,213


ΤΟ ΤΕΧΝΙΚΟ ΤΟΜΕΑ ΣΤΗ ΓΕΩΓΡΑΦΙΚΗ
ΣΥΝΤΕΤΑΓΜΕΝΗ ΚΑΤΕΛΕΥΣΤΟ 81 *


ΟΙΚΙΟΔΟΣ
Μ. ΒΡΥΣΗ
X=2699,34
Y=6020,30


Α)	4060,92	4540,52
Β)	4110,90	4539,25
Γ)	4108,86	4459,27
Δ)	4058,88	4460,55

Α) X=4060,92
Y=4540,52

(1:10000)

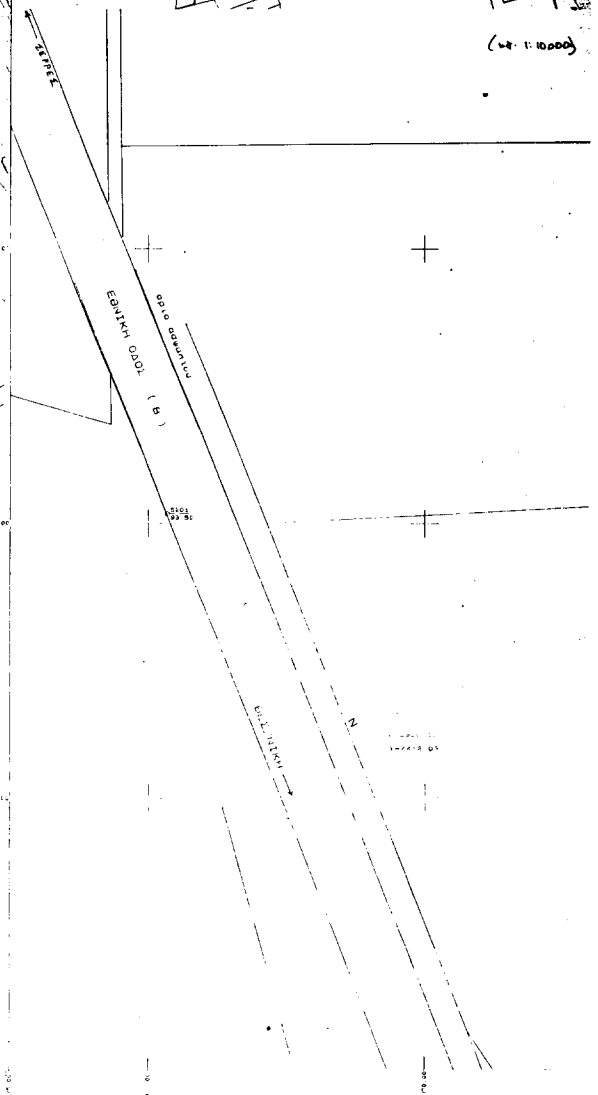

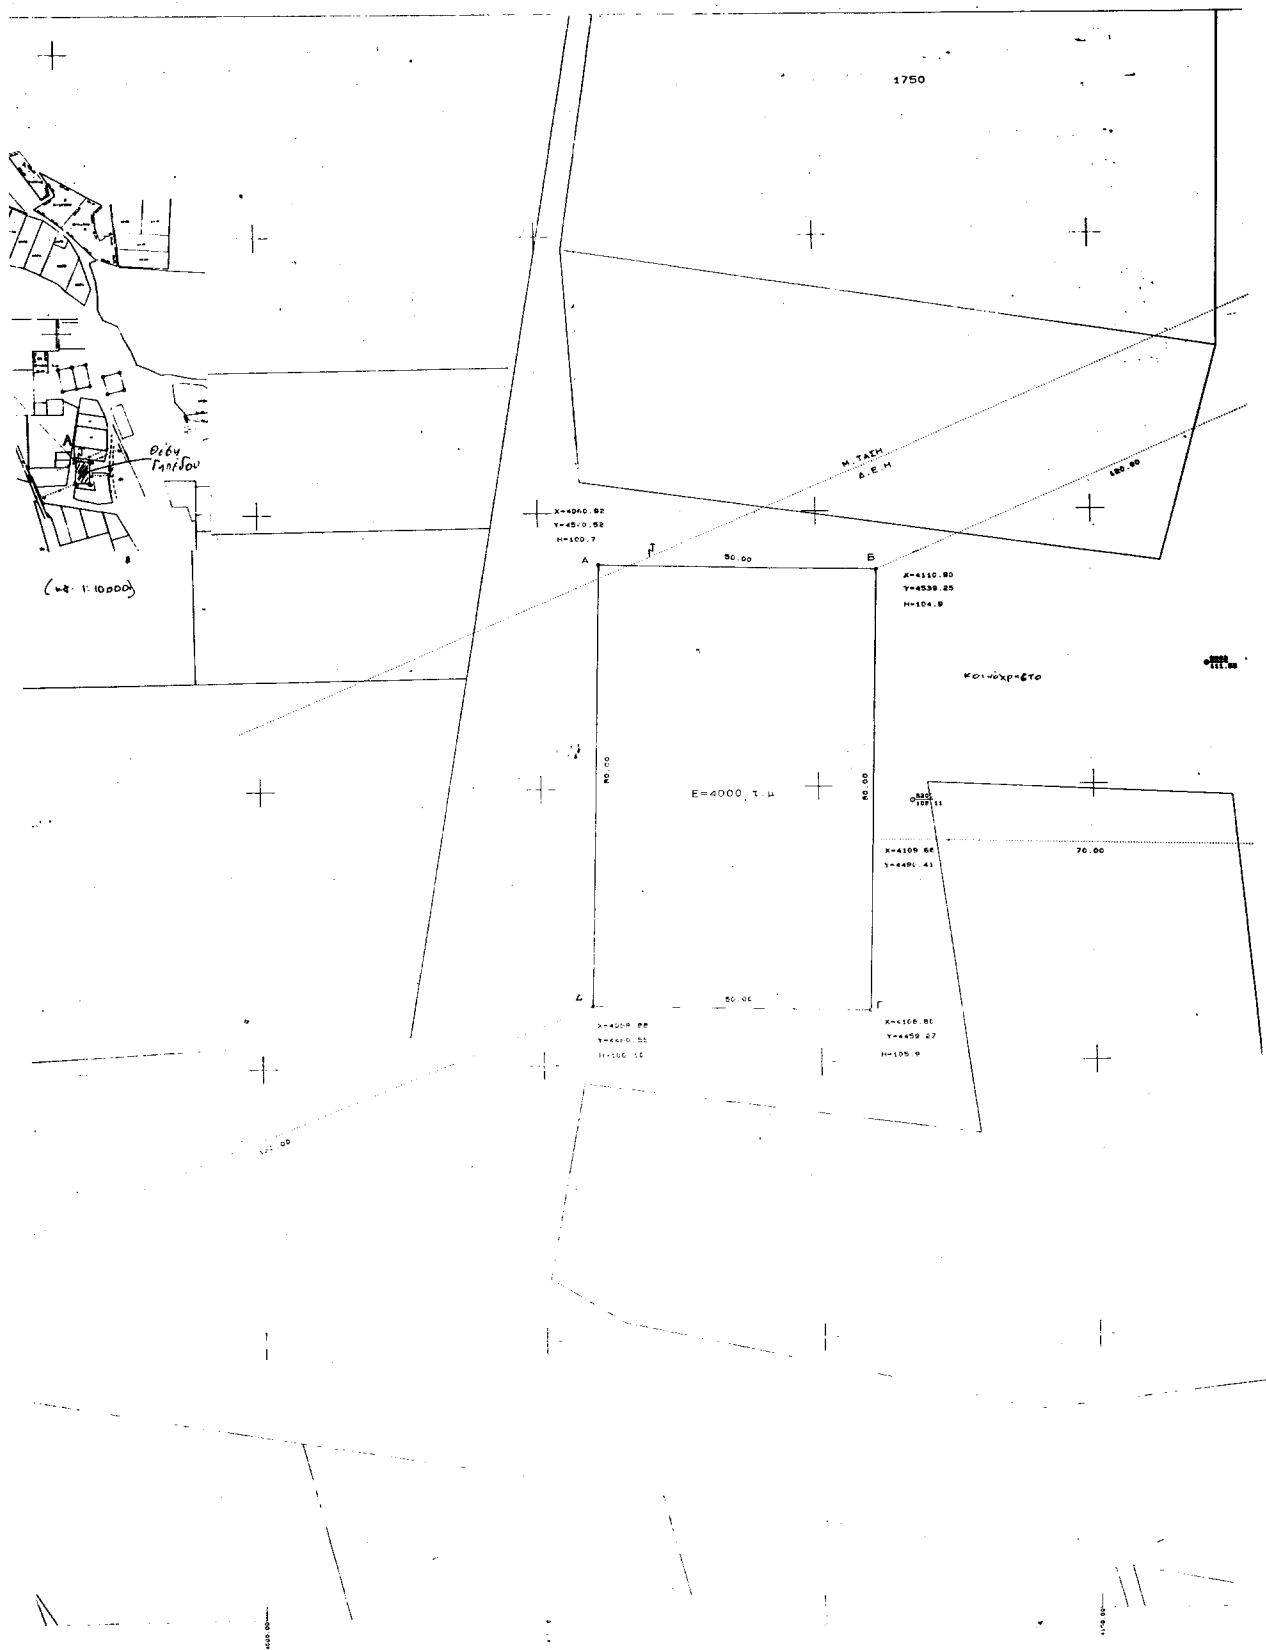

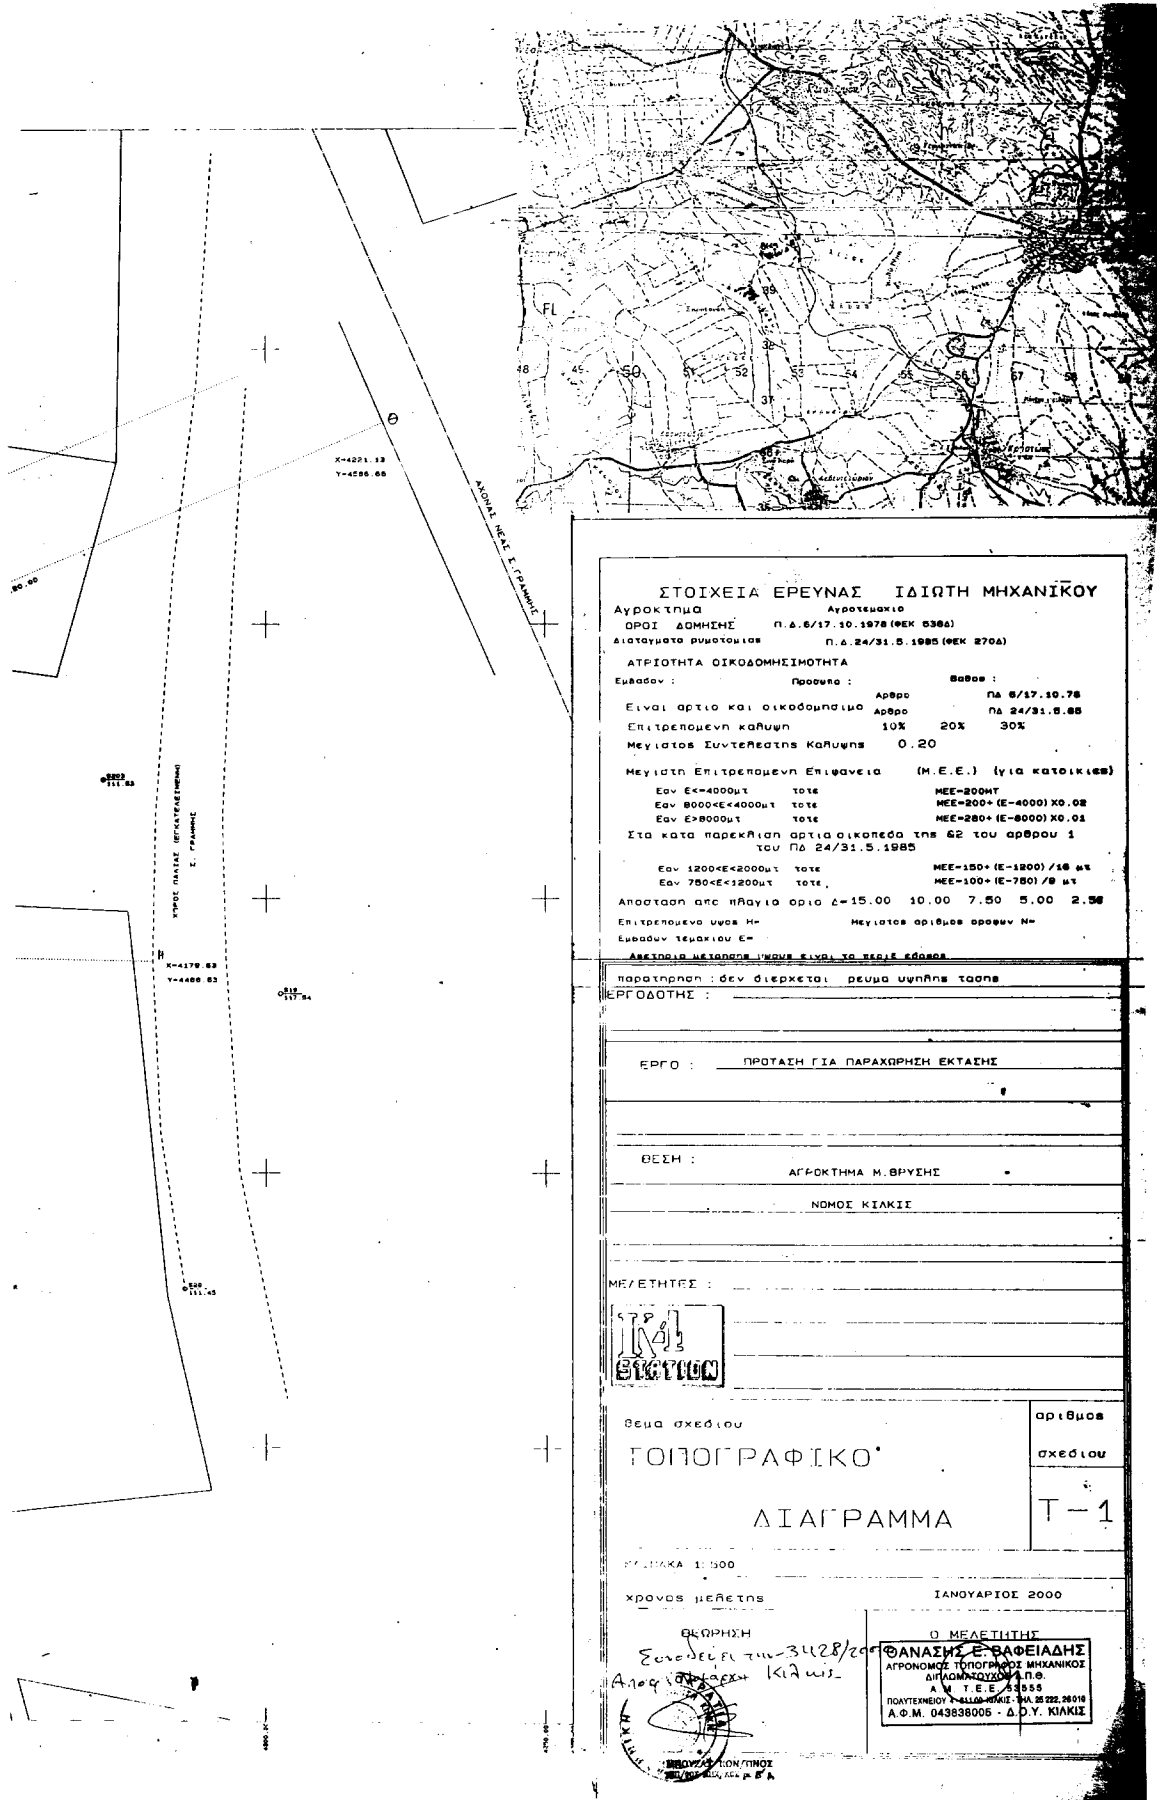

Αριθμ. 2625

(2)

Κήρυξη έκτασης 105,5 στρ. ως αναδασωτέας στη θέση «Αγ. Ιωάννης» περιφέρειας δημοτικού διαμερίσματος Κλεπά Δήμου Πλατάνου Ν. Αιτ/νίας.

Ο ΓΕΝΙΚΟΣ ΓΡΑΜΜΑΤΕΑΣ
ΠΕΡΙΦΕΡΕΙΑΣ ΔΥΤΙΚΗΣ ΕΛΛΑΔΟΣ

Έχοντας υπόψη:

1. Τις διατάξεις «περί διοικητικής αποκέντρωσης».
2. Τις διατάξεις του άρθρου 117 παρ. 3 του Συντάγματος.
3. Τις διατάξεις του Ν. 998/79 «περί προστασίας δασών κ.λ.π.» και ειδικότερα: α) του άρθρου 38 παρ. 1 και β) του άρθρου 41 παρ. 1.
4. Τις με αριθμ. α) 160417/1180/8-7-80, β) 182447/3049/24-9-80 και γ) 141823/4-2-83 διαταγές του Υπουργείου Γεωργίας.
5. Τις διατάξεις των άρθρων 1 παρ.1, 2 παρ. 1δ, 5 παρ. 3 β, 6 παρ. 7 και 7 παρ.2 του Ν. 2503/97 «Διοίκηση, Οργάνωση, Στελέχωση της Περιφέρειας».
6. Την αριθμ. 3392/28-11-2000 πρόταση του Δασαρχείου Ναυπάκτου περί κηρύξεως αναδασωτέας έκτασης.
7. Την αριθμ. 186Γ.Γ./30-6-98 απόφαση του Γενικού Γραμματέα Περιφέρειας Δυτικής Ελλάδος «περί ανάθεσης αρμοδιοτήτων», αποφασίζουμε:

Κηρύσσουμε αναδασωτέα, με σκοπό την προστασία για την επαναδημιουργία της δασικής βλάστησης που καταστράφηκε από πυρκαγιά με φυσική ή τεχνητή αναγέννηση και την διατήρηση του χαρακτήρα της δασικής έκτασης ώστε να αποκλεισθεί η διάθεση αυτής για άλλο σκοπό, την παραπάνω δημόσια δασική έκταση των 105,5 στρεμμάτων που ήταν καλυμμένη από Ελάτη και αείφυλλα-πλατύφυλλα και ανήκει στην κατηγορία των άρθρων 3 παρ.2 και 4 παρ. β, γ & 2γ του Ν. 998/79, που βρίσκεται στη θέση «Αγ. Ιωάννης» περιφέρειας δημοτικού διαμερίσματος Κλεπά Δήμου Πλατάνου και έχει όρια:

Ανατολικά: Με δημόσιο δάσος

Δυτικά: Με δημόσιο δάσος

Βόρεια: Με δημόσιο δάσος


Νότια: Με δημόσιο δάσος και γεωργικές εκτάσεις όπως φαίνεται στο συνημμένο διάγραμμα, που αποτελεί αναπόσπαστο μέρος της απόφασης αυτής.

Η απόφαση αυτή να δημοσιευθεί στην Εφημερίδα της Κυβερνήσεως.

Πάτρα 11 Ιανουαρίου 2001

Με εντολή Γενικού Γραμματέα Περιφέρειας
Ο Γενικός Διευθυντής Περιφέρειας
ΠΑΝΑΓΙΩΤΗΣ ΣΚΟΥΡΑΣ

ΤΟΠΟΓΡΑΦΙΚΟ ΔΙΑΓΡΑΜΜΑ
ΔΗΜΟΣΙΟΥ ΔΑΣΟΥΣ ΓΙΟΥ ΚΑΝΚΕ 1ΗΝ 30-7-2000
ΥΠΗ ΘΕΣΗ "ΑΓΙΟΣ ΙΩΑΝΝΗΣ" Δ.Δ. ΚΛΕΠΑΣ ΔΗΜΟΥ ΠΛΑΤΑΝΟΥ
ΚΥΒΑΛΑ 1:5.000

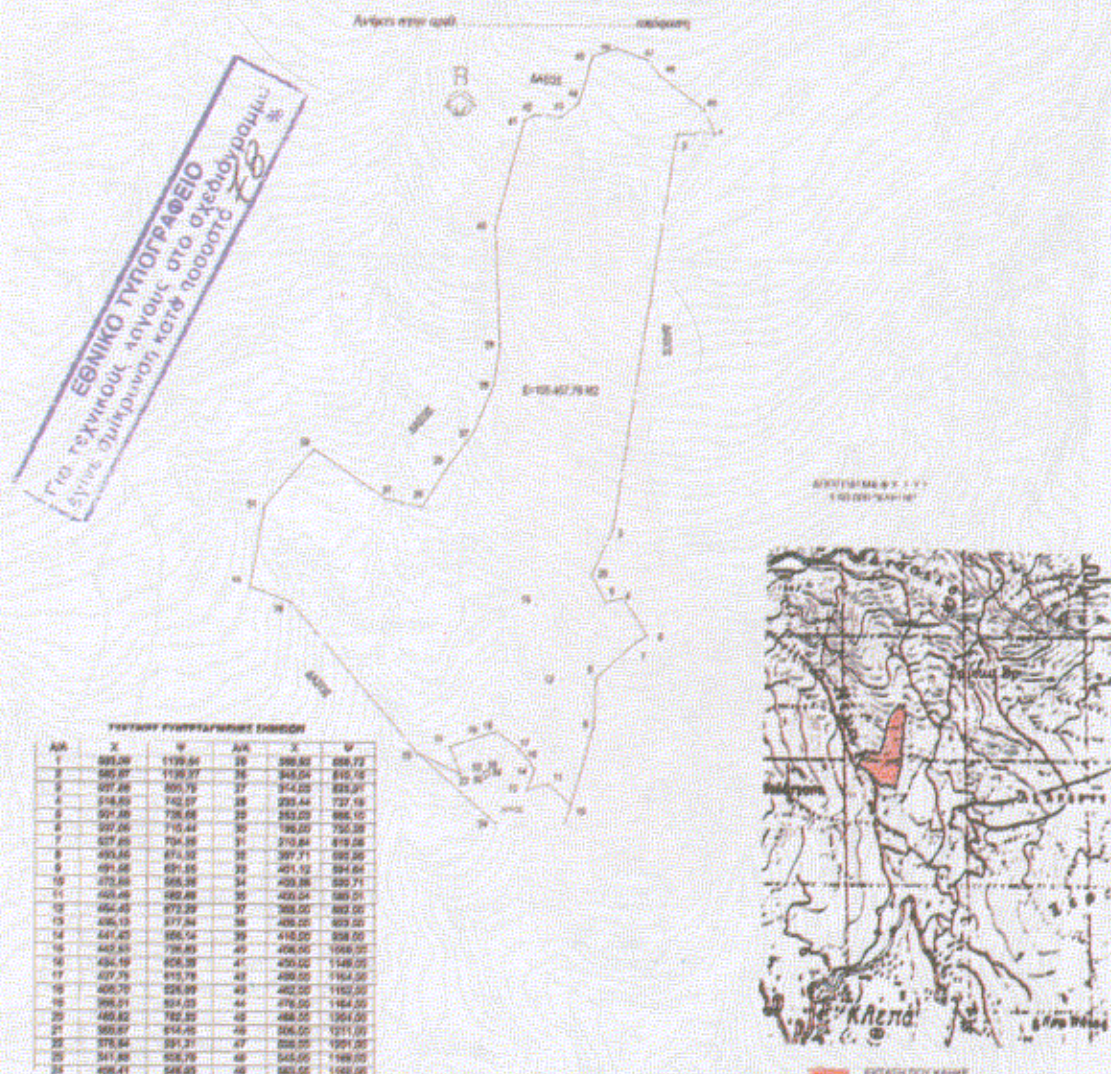

Ναοάκης 23/11/2000
Ο Δασάρχης Ναοάκης


23/11/2000
Ο Δ/της Δασών Αιτωλ/νίας

27/12/2000
Πέτρος 25/12/2000
Ο Γεν. Δ/της Περιφέρειας Δυτ. Ελλάδας

Γεώργιος Φούντας
Δασάρχης με Α' βαθμό

Χρήστος Φασούλης
Δ/της Δασών με Α' βαθμό

ΝΤΑΝΙΔΗΣ ΣΚΟΥΡΑΣ
Η Χ.Ι.

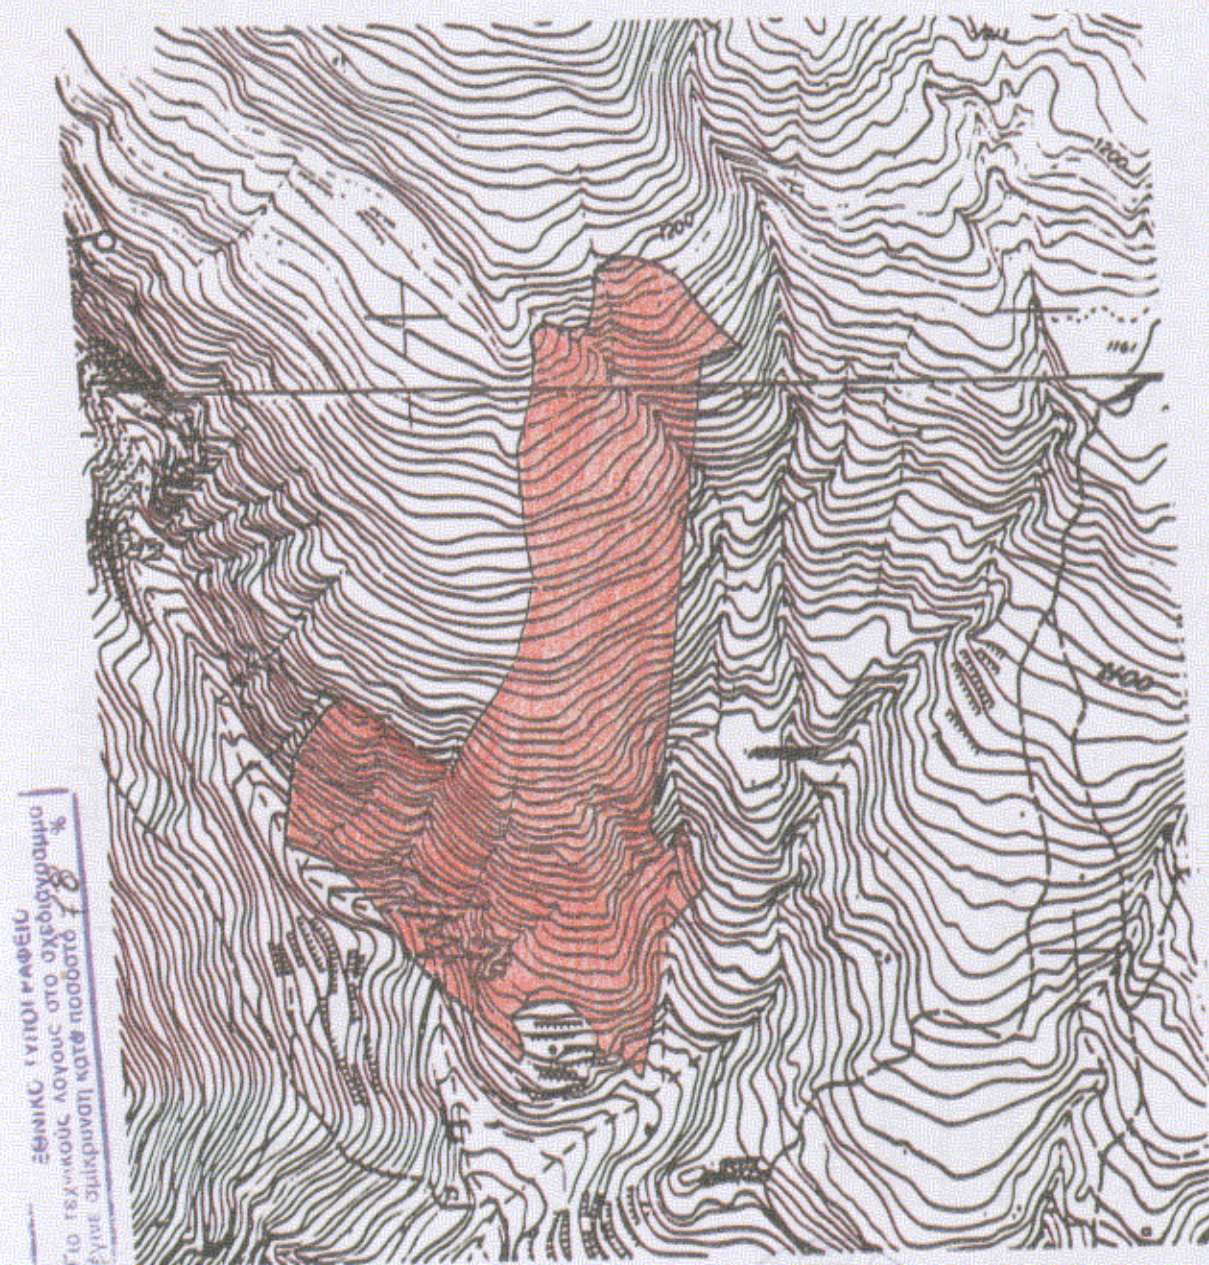

ΕΘΝΙΚΟ ΤΥΠΟΓΡΑΦΕΙΟ
ΓΙΑ ΤΕΧΝΙΚΟΥΣ ΛΟΓΟΥΣ ΣΤΟ ΣΧΕΔΙΟΓΡΑΜΜΟ
ΕΓΙΝΕ ΣΜΙΚΡΥΝΣΗ ΚΑΤΑ ΠΟΣΟΣΤΟ 78%

Εκταση που καίκε



Θεόδωρος Γεώργιος Φουντας
Διοικητής με Α' βαθμό



Π. Π. Μεσολογγίου 27-12-2000
Ο Διευθυντής Αστυνομίας



Πάτρα 22/12/2000
Ο Γεν. Διευθυντής Περιφέρειας Δυτ. Ελλάδας

ΠΑΝΑΓΙΩΤΗΣ ΣΚΟΥΡΑΣ