



04001121602010008



1003

ΕΦΗΜΕΡΙΣ ΤΗΣ ΚΥΒΕΡΝΗΣΕΩΣ

ΤΗΣ ΕΛΛΗΝΙΚΗΣ ΔΗΜΟΚΡΑΤΙΑΣ

ΤΕΥΧΟΣ ΤΕΤΑΡΤΟ

Αρ. Φύλλου 112

16 Φεβρουαρίου 2001

ΠΕΡΙΕΧΟΜΕΝΑ

ΑΠΟΦΑΣΕΙΣ

Τροποποίηση εγκεκριμένου ρυμοτομικού σχεδίου στο Ο.Τ. 3 του Δήμου Ζεφύριου	1
Μερική ανάκληση της 990/5.7.1982 (ΦΕΚ 146/τ.Δ' / 11.5.1983) απόφασης Νομάρχη Διαμ. Ανατ. Αττικής.....	2
Αλλαγή χρήσης τμήματος του υπ' αριθ. 269 εκ μεταβολής τεμαχίου της αρχικής διανομής έτους 1958, αγροκτήματος Λαοδικηνού Ν. Κιλκίς υπό τα στοιχεία ΑΒΓΔΕΖΗΘΑ	3

ΑΠΟΦΑΣΕΙΣ

Αριθ. ΠΕ.ΧΩ.247/Φ. τροπ/2001 (1)

Τροποποίηση εγκεκριμένου ρυμοτομικού σχεδίου στο Ο.Τ. 3 του Δήμου Ζεφύριου.

Ο ΓΕΝΙΚΟΣ ΓΡΑΜΜΑΤΕΑΣ ΠΕΡΙΦΕΡΕΙΑΣ ΑΤΤΙΚΗΣ

Έχοντας υπόψη:

1) Το Ν. 2503/97 (ΦΕΚ 107Α/30.5.97) «Διοίκηση, Οργάνωση, Στελέχωση της Περιφέρειας κ.λ.π.».

2) Την υπ' αριθμ. οικ. 11383/20.3.2000 απόφαση του Γενικού Γραμματέα Περιφέρειας Αττικής για τη συγκρότηση Π.ΣΧΟΠ όπως τροποποιήθηκε και συμπληρώθηκε με τις υπ' αριθμ. 27112/30.6.2000 και 46931/30.10.2000 αποφάσεις.

3) Τις διατάξεις των άρθρων 154 και 161 του από 14/27.7.99 Π.Δ/τος «Κώδικας Βασικής Πολεοδομικής Νομοθεσίας» (ΦΕΚ 580 Δ'/1999).

4) Την με αρ. 75724/1151/30.12.83 (ΦΕΚ 767 Β/30.12.83) Κοινή Απόφαση Υπουργών Προεδρίας της Κυβερνήσεως και ΧΟΠ «Κώδικοποίηση, τροποποίηση και συμπλήρωση των Συλλογ. Οργάνων γνωμοδοτικής και αποφασιστικής αρμοδιότητας του Υ.ΧΟΠ σε ενιαίο κείμενο».

5) Το Ν. 2831/2000 άρθρο 29 (ΦΕΚ 140Α/13.6.2000) «Περί μεταβίβασης αρμοδιοτήτων για τροποποίηση ρυμοτομικών σχεδίων στον οικείο Γεν. Γραμ. Περιφέρειας».

6) Την υπ' αριθμ. 161/1.10.99 απόφαση Δημ. Συμβουλίου με την οποία αποφασίζει ομόφωνα:

α) Θεωρεί αναγκαία την ίδρυση αστυνομικού τμήματος στα όρια του Δήμου.

β) Το κτίριο που θα στεγαστεί το αστυνομικό τμήμα πρέπει να είναι Δημόσιο.

γ) Τροποποιεί το Ρ.Σ. στο Ο.Τ. 3 και αποχαρακτηρίζει τμήμα του από χώρου πρασίνου σε χώρο ανέγερσης Αστυνομ. Τμήματος.

7) Την υπ' αριθμ. 17/14.2.2000 απόφαση Δημ. Συμβουλίου με την οποία αποφασίζει ομόφωνα: Την τροποποίηση του Ρ.Σ. της περιοχής Κάτω Λίμνη με τον αποχαρακτηρισμό όλων των οικοδομήσιμων και κοινόχρηστων Ο.Τ. και τον χαρακτηρισμό όλης της περιοχής σε Πάρκο Πόλης.

8) Την υπ' αριθμ. ΠΕΧΩ 1730/14.12.2000 εισήγηση της Δ/νσης Περιβάλλοντος Χωροταξίας της Περιφέρειας Αττικής προς το Π. ΣΧΟΠ για έγκριση της αιτούμενης τροποποίησης.

9) Την ομόφωνη θετική γνωμοδότηση του Π.ΣΧΟΠ όπως διατυπώθηκε στην 1η πράξη της 16ης συνεδρίασης της 19ης 12.2000.

10) Την υπ' αριθμ. ΠΕΧΩ οικ. 2800/Φ. Τροποπ./ 28.12.2000 απόφαση του Γενικού Γραμματέα Περιφέρειας με την οποία εγκρίθηκε η τροποποίηση Ρ.Σ. στο Ο.Τ. 3.

11) Το 1300/12.1.2001 έγγραφο Υπουργείου Εσωτερικών, Δημόσιας Διοίκησης και Αποκέντρωσης Εθνικού Τυπογραφείου Δ/σης Προγραμματισμού Παραγωγής με το οποίο μας εγνώρισε ότι η απόφαση που είχε καταχωρηθεί στο δοκίμιο 29Δ διεγράφη διότι πρέπει να αναφέρονται τα στοιχεία για τον αποχαρακτηρισμό του χώρου πρασίνου.

12) Το υπ' αριθμ. 292/23.1.2001 έγγραφο του Δήμου Ζεφύριου με το οποίο αιτιολογεί την ανάγκη να γίνει η ζητούμενη τροποποίηση.

13) Την υπ' αριθμ. ΠΕΧΩ 178/25.1.2001 συμπληρωματική εισήγηση προς το Π.ΣΧΟΠ, για αιτιολόγηση.

14) Τη γνωμοδότηση του Π.ΣΧΟΠ όπως διατυπώθηκε στην 8η πράξη της 2ης συνεδρίασης της 25ης 1.2001 με την οποία αιτιολογεί την υπ' όψη τροποποίηση.

15) Το γεγονός ότι α) είναι μεγάλη ανάγκη για την περιοχή η ίδρυση Αστυν. Τμήματος όπως φαίνεται στο υπ' αρ. 292/23.1.2001 έγγραφο του Δ. Ζεφύριου, β) η μείωση του κοινόχρηστου χώρου που προκαλείται από τον αποχαρακτηρισμό του τμήματος του ΟΤ 3 καλύπτεται από τον χαρακτηρισμό 200 στρεμ. της περιοχής Κάτω Λίμνης σε Πάρκο Πόλης.

16) Το γεγονός ότι από τις διατάξεις της απόφασης αυτής προκαλείται δαπάνη σε βάρος του προϋπολογισμού

του Δήμου η οποία θα βαρύνει κατά δήλωσιν του Δήμου τον κ.α. 75.161.2 (α), αποφασίζουμε:




1) Εγκρίνουμε την τροποποίηση του εγκεκριμένου Ρ.Σ. στο Ο.Τ. 3 του Δήμου Ζευφύριου με αποχαρακτηρισμό του τμήματος ΑΒΓΔΕΑ από χώρο πρασίνου και τον χαρακτηρισμό του σε χώρο ανέγερσης αστυνομικού τμήματος και ενδιάμεσου πεζοδρόμου σύμφωνα με το συνημμένο τοπογραφικό σε κλ. 1:500.

2) Η ισχύς της παρούσης αρχίζει με τη δημοσίευσή της στην Εφημερίδα της Κυβερνήσεως.

Η παρούσα να δημοσιευθεί στην Εφημερίδα της Κυ-
βερνήσεως.

Αθήνα, 31 Ιανουαρίου 2001

Ο Γενικός Γραμματέας Περιφέρειας
ΜΙΧ. ΚΥΡΙΑΚΙΔΗΣ

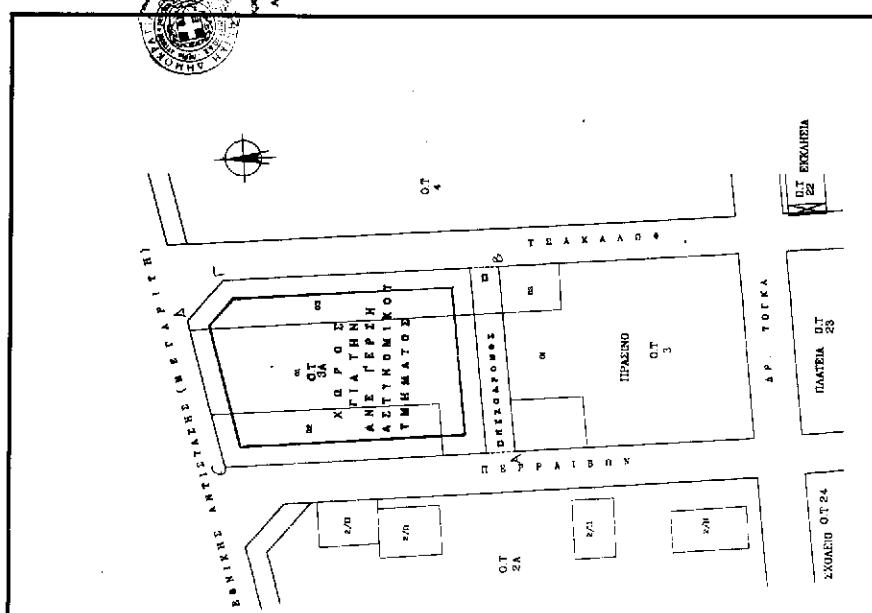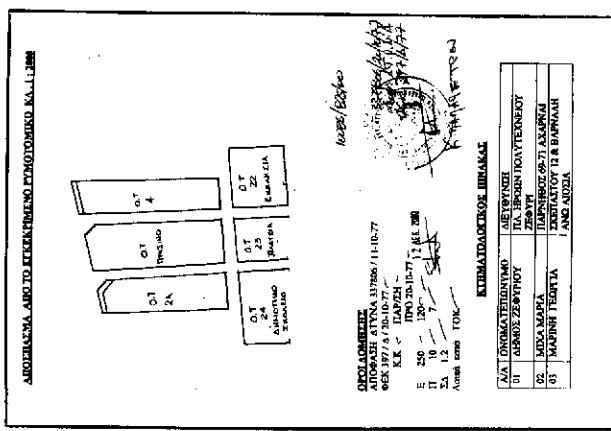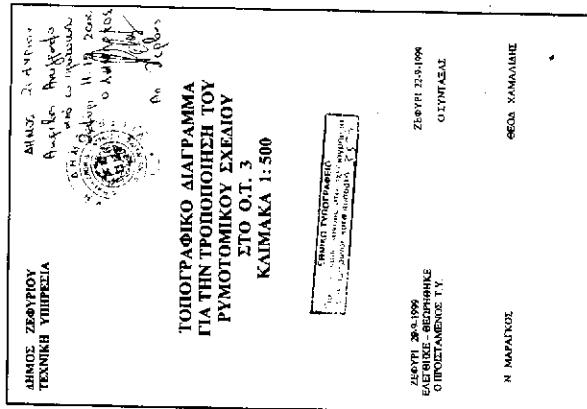

Αριθ. 4462/2000

(2)

Μερική ανάκληση της 990/5.7.1982 (ΦΕΚ 146/τ.Δ'/11.5.1983) απόφασης Νομάρχη Διαμ. Ανατ. Αττικής.

Ο ΓΕΝΙΚΟΣ ΓΡΑΜΜΑΤΕΑΣ ΠΕΡΙΦΕΡΕΙΑΣ ΑΤΤΙΚΗΣ

Έχοντας υπόψη:

1. Τις διατάξεις του Ν. 3200/55 «Περί Διοικητικής Αποκεντρώσεως», όπως αυτές τροποποιήθηκαν μεταγενέστερα.

2. Τις διατάξεις του Ν. 2503/1997 «Διοίκηση, οργάνωση, στελέχωση της Περιφέρειας».

3. Τις διατάξεις της παραγρ. 3 του άρθρου 117 του Συντάγματος της Χώρας.

4. Τις διατάξεις του Ν. 998/79 «Περί προστασίας των Δασών και των Δασικών εν γένει εκτάσεων της Χώρας» και ειδικότερα:

- α) του άρθρου 41 παρ. 1 και
- β) του άρθρου 38 παρ. 1

5. Τις διαταγές του Υπουργείου Γεωργίας:

α) 160417/1180/8.7.80 «Περί οδηγιών για τις αναδασωτέες εκτάσεις».

β) 182447/3049/24.9.80.

6. Την αριθ. 990/5.7.1982 (ΦΕΚ 146/τ.Δ'/11.5.1983) απόφαση Νομάρχη Διαμ. Ανατ. Αττικής «Περί κηρύξεως ως αναδασωτέας εκτάσεως εμβαδού (880) στρεμμάτων στη θέση «Χελιδονού» περιφέρειας Δήμου Κηφισιάς.

7. Τις αριθ. 8/1996 και 7/1996 οριστικές και τελεσίδικες αποφάσεις της Α/θμας Επιτροπής Επιλύσεως Δασικών Αμφισβητήσεων Νομαρχιακής Αυτ/σης Ανατ. Αττικής με τις οποίες οι εκτάσεις που αναφέρονται σ' αυτές, εμβαδού αντιστοίχως (0,416) στρεμμάτων και (0,447) στρεμμάτων, κρίθηκαν με την ενδικοφανή διαδικασία του άρθρου 14 Ν. 998/79 ως μη δασικές. Οι ανωτέρω αποφάσεις εκδόθηκαν ύστερα από αναπομπή στην Α/θμα Επιτροπή Επιλύσεως Δασικών Αμφισβητήσεων Νομαρχιακής Αυτ/σης Ανατ. Αττικής των αριθμ. 45/1991 και 42/1991 αποφάσεων αντιστοίχως της αυτής ως άνω Επιτροπής.

8. Την αριθ. οικοθεν 87234/7539/3.9.1997 δ/γή Υπουργείου Γεωργίας (παράγρ. 4) σύμφωνα με την οποία «Εκτάσεις που έχουν κριθεί με τη διαδικασία του άρθρου 14 Ν. 998/79 ως μη δασικές δεν κηρύσσονται αναδασωτέες. Στις περιπτώσεις που οι εκτάσεις για τις οποίες έχουν εκδοθεί αποφάσεις με τις οποίες κηρύχθηκαν αναδασωτέες λόγω καταστροφής δασικής βλαστήσεως από πυρκαϊά, παράνομη εκχέρσωση ή άλλη αιτία κριθούν με τη διαδικασία του άρθρου 14 Ν. 998/79 μη δασικές, ανακαλούνται οι σχετικές αποφάσεις αναδάσωσης, εφόσον ανατρέπεται η αιτιολογική τους βάση (Σ.τ.Ε. 3811/1987 και 3413/1989).

9. Τις αριθ. 1223/26.2.99, 3595/19.5.99 και 8928/22.11.2000 προτάσεις του Δασαρχείου Πεντέλης με τις ο-

ποίες σύμφωνα με την αριθ. 87234/7539/3.9.1997 απόφαση Υπουργού Γεωργίας (παράγρ. 4) προτείνεται η μερική ανάκληση της αριθ. 990/5.7.1982 (ΦΕΚ 146/τ.Δ'/11.5.1983) απόφασης του Νομάρχη Διαμ. Ανατολ. Αττικής και συγκεκριμένα από τις εκτάσεις οι οποίες περιλαμβάνονται εντός των ορίων της ως άνω απόφασης και για τις οποίες ισχύουν οι ως άνω αριθ. 8/1996 και 7/1996 οριστικές και τελεσίδικες αποφάσεις της Α/θμας Επιτροπής Επιλύσεως Δασικών Αμφισβητήσεων Νομαρχίας Ανατ. Αττικής.

10. Τις αριθ. 1064/6.9.1999 και 3831/6.9.1999 αναφορές (ερωτήματα) της Δ/νσεως Δασών Ανατ. Αττικής προς τη Δ/νση Δασών Περιφέρειας Αττικής.

12. Τις αριθ. 114959/855 π.ε/12.1.2000 και 15/13.1.2000 διαταγές Υπουργείου Γεωργίας σύμφωνα με τις οποίες οι αποφάσεις των Επιτροπών Επιλύσεως Δασικών Αμφισβητήσεων είναι αμετάκλητες και υφίσταται υποχρέωση της Διοίκησης για ανάκληση πράξης αναδάσωσης από έκταση που ισχύει οριστική και αμετάκλητη απόφαση που έχει εκδοθεί κατά τη διαδικασία του άρθρου 14 Ν. 998/79 και η οποία απόφαση χαρακτηρίζει την εν λόγω έκταση ως μη δασική, διότι στην περίπτωση αυτή ανατρέπεται κατά τρόπο οριστικό και αμετάκλητο η αιτιολογική βάση που αναφέρεται στη διαπίστωση του δασικού χαρακτήρα της επιδικης έκτασης η οποία διαπίστωση αποτελεί τη νόμιμη προϋπόθεση για την κήρυξη της εκτάσεως αυτής ως αναδασωτέας, αποφασίζουμε:


Ανακαλούμε μερικώς την αριθ. 990/5.7.1982 (ΦΕΚ 146/τ.Δ'/11.5.1983) απόφαση Νομάρχη Διαμ. Ανατ. Αττικής συγκεκριμένα από τις εκτάσεις εμβαδού τετρακοσίων δέκα εξι χιλιοστών του στρέμματος (0,416) και διακοσίων εβδομήντα πέντε χιλιοστών του στρέμματος (0,275) αντιστοίχως οι οποίες συμπεριλαμβάνονται εντός των ορίων της ως άνω απόφασης του Νομάρχη Διαμ. Ανατ. Αττικής και για τις οποίες ισχύουν οι αριθ. 8/1996 και 7/1996 οριστικές και αμετάκλητες αποφάσεις της Α/θμας Επιτροπής Επιλύσεως Δασικών Αμφισβητήσεων Νομαρχιακής Αυτ/σης Ανατ. Αττικής κατ' εφαρμογή του άρθρου 14 Ν. 998/79 βάσει των οποίων οι εκτάσεις αυτές κρίθηκαν ως μη δασικές.


Οι ανωτέρω εκτάσεις στο συνημμένο τοπογραφικό διάγραμμα, κλίμακας 1:5000, το οποίο αποτελεί αναπόστατο μέρος της παρούσας απόφασης και υπογράφεται από το Δασαρχείο Πεντέλης, εμφανίζονται με τα στοιχεία 5 και 6 αντιστοίχως.

Η παρούσα να δημοσιευθεί στην Εφημερίδα της Κυβερνήσεως.

Αγ. Παρασκευή, 24 Ιανουαρίου 2001

Ο Γενικός Γραμματέας
ΜΙΧΑΗΛ ΚΥΡΙΑΚΙΔΗΣ

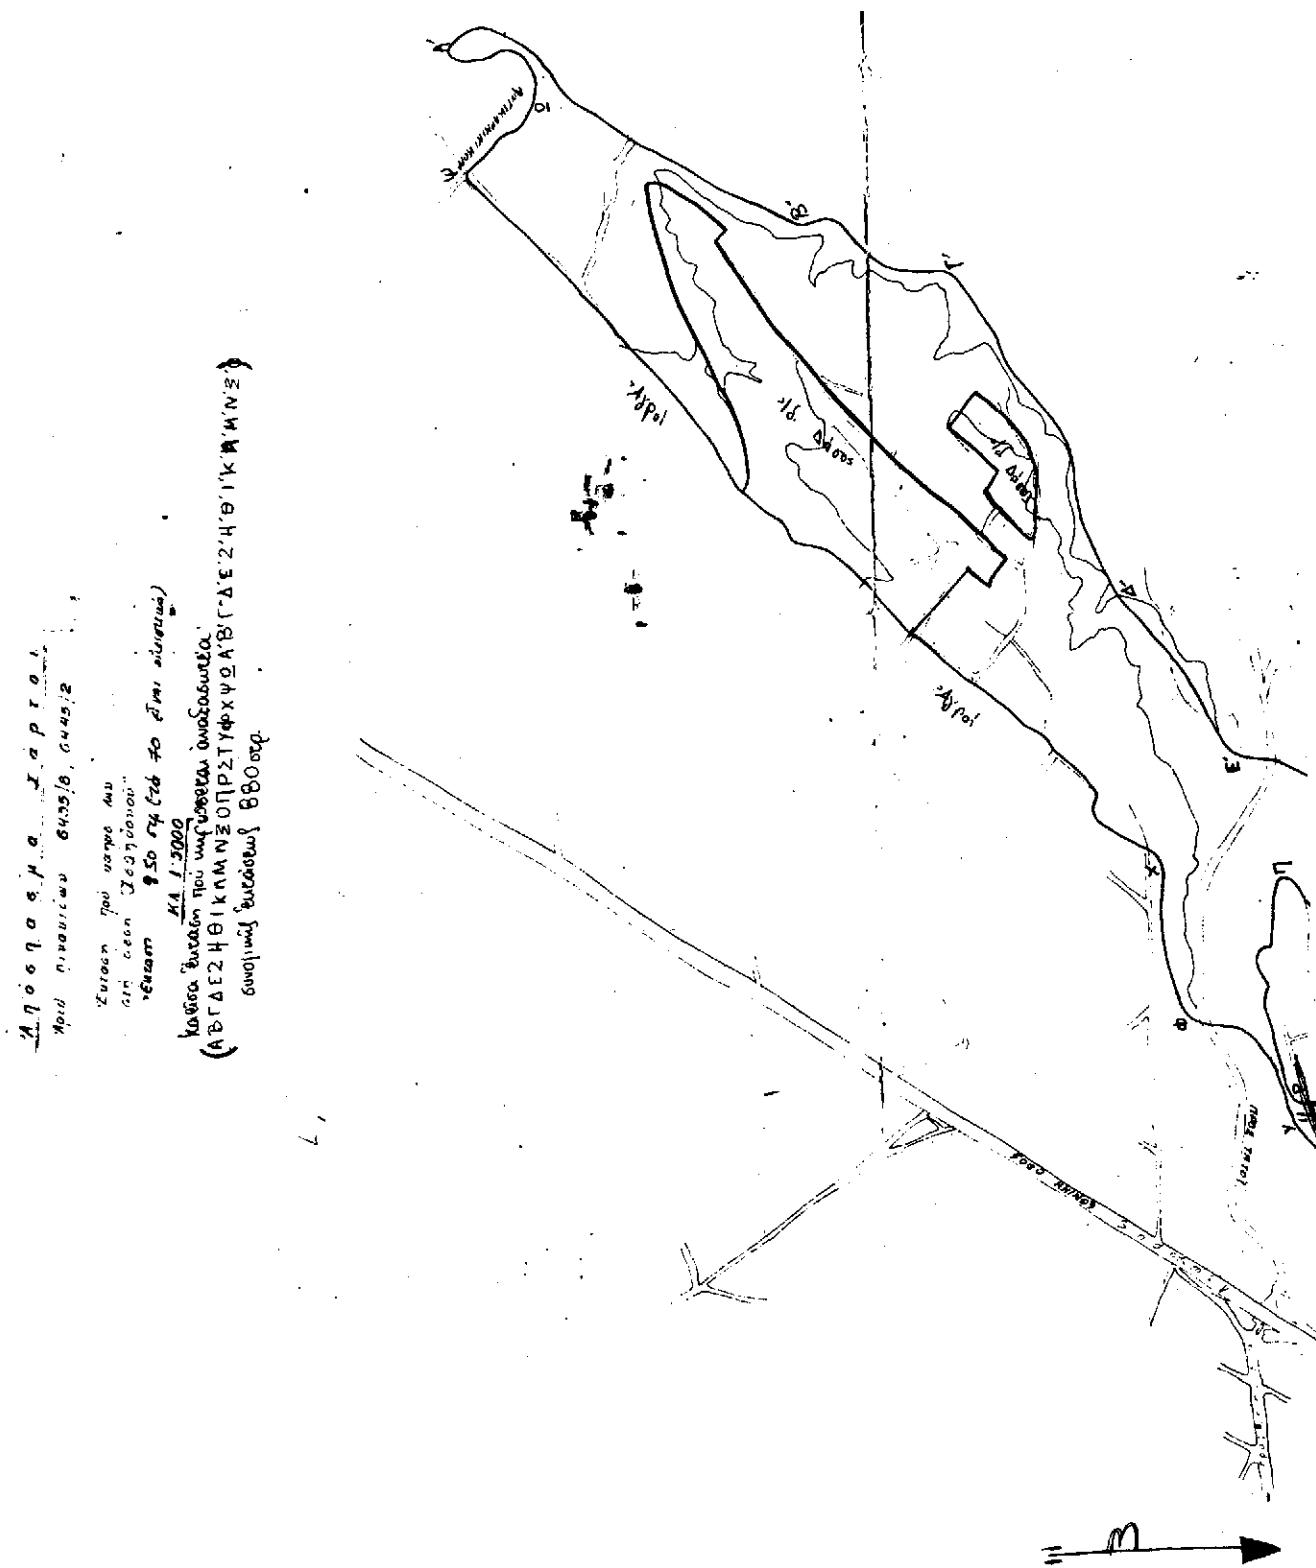

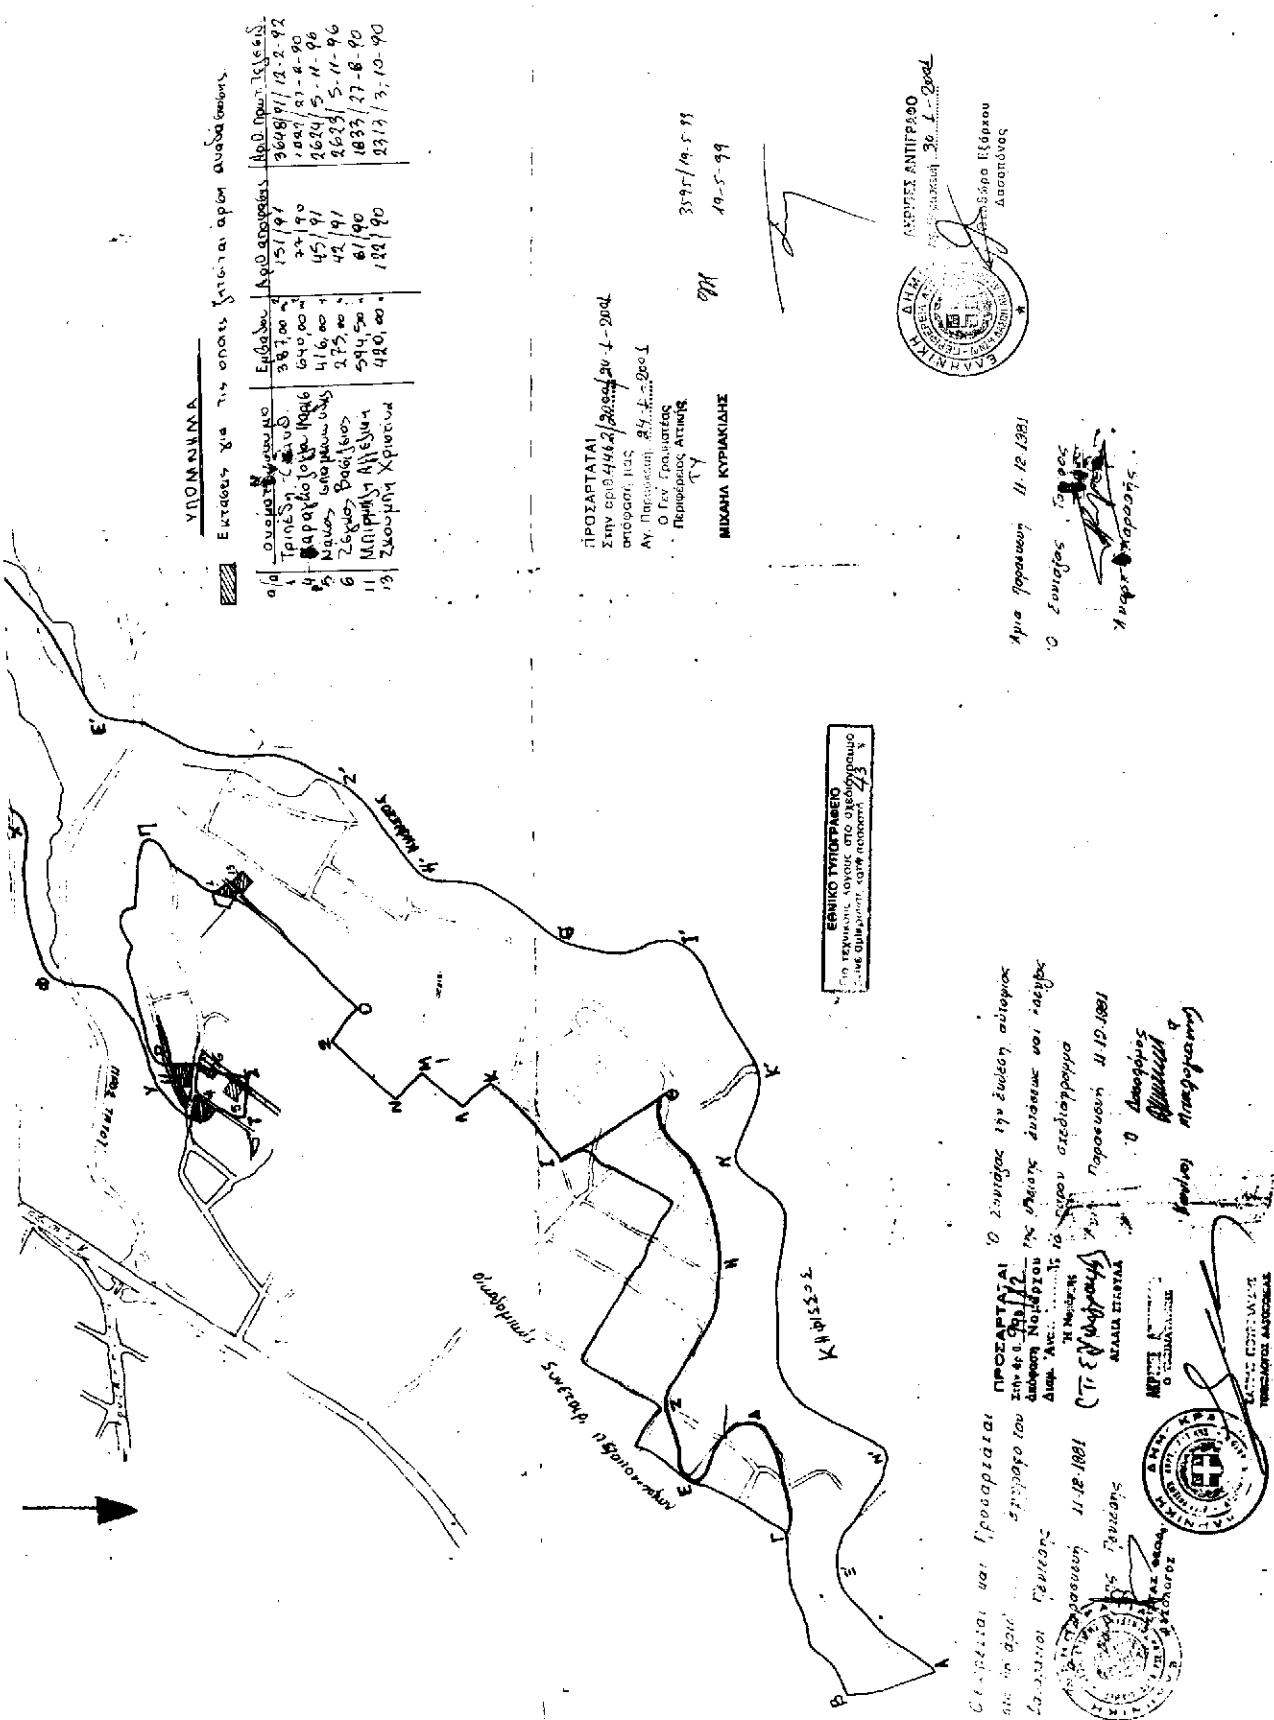

Αριθ. 3683/2000

(3)

Αλλαγή χρήσης τμήματος του υπ' αριθ. 269 εκ μεταβολής τεμαχίου της αρχικής διανομής έτους 1958, αγροκτήματος Λαοδικηνού Ν. Κιλκίς υπό τα στοιχεία ΑΒΓΔΕΖΗΘΑ.

Ο ΝΟΜΑΡΧΗΣ ΚΙΛΚΙΣ

Έχοντας υπόψη:

1. Την παρ. 1 του άρθρου 3 του Ν. 1512/85 «Περί αλλαγής χρήσεως - εκποιήσεων δημοσίων, δημοτικών ή Κοινοτικών εκτάσεων».

2. Την τήρηση των προϋποθέσεων, όπως αυτές εκφράζονται στα υπ' αριθ. κάτωθι έγγραφα:

α) Την υπ' αρ. 114/00 Απόφαση του Δ.Σ. Γαλλικού που ανήκει η έκταση.

β) Το υπ' αρ. 3557/00 έγγραφο του Δασαρχείου Κιλκίς.

β1.) Το υπ' αριθμ. 3540/2000 έγγραφο της Δ/νσης Υγείας - Πρόνοιας Κιλκίς.

γ) Το υπ' αρ. 2043/2000 και 194/2001 έγγραφο της Δ/νσης Πολεοδομίας Κιλκίς.

γ1.) Το υπ' αρ. TB KI Φ14 1.7. 629/2000 έγγραφο του τμήμ. Βιομηχανίας.

δ) Το υπ' αρ. Φ 10.2/6137/2000 έγγραφο του ΕΟΤ Κεντρ. και Δυτικής Μακεδονίας.

ε) Το υπ' αρ. 8026/2000 έγγραφο της ΙΣΤ εφορείας Προϊστορικών και Κλασικών Αρχαιοτήτων.

ζ) Το υπ' αρ. Δ/3461/2000 έγγραφο της Δ/νσης Γεωργίας.

3. Το τοπογραφικό διάγραμμα του τ. Πολ. μηχανικού Σαμπροκατόσδη Νικόλαου.

4. Το γεγονός ότι η παρούσα δεν απαλλάσσει τον ενδιαφερόμενο από την προσκόμιση όλων εγκρίσεων για την έκδοση οικοδομικής αδείας.

5. Την με αριθμ. πρωτ. 147/2001 απόφαση Νομάρχη Έγκρισης Περιβαλλοντικών Όρων, αποφασίζουμε:

1. Την αλλαγή χρήσης του αγροτεμαχίου, με στοιχεία ΑΒΓΔΕΖΗΘΑ τμήμα του εκ μεταβολής τεμαχίου 269 της αρχικής διανομής έτους 1958 αγρ/τος Λαοδικηνού από χέρσο κοινόχροστο σε γη με χρήση βιοτεχνική για εγκατάσταση τυροκομείου παραδοσιακής φέτας από τους Κυρμανίδη (ή Κερμανίδη) Παναγιώτη και Ιωάννη, (όπως φαίνεται στο συνημμένο τοπογραφικό διάγραμμα).

2. Από το κανονιστικό χαρακτήρα σκέλος της παρούσας απόφασης (κατά την Ε: 550/92) δεν βαρύνεται ο κρατικός προϋπολογισμός, ούτε ο προϋπολογισμός του οικείου Ο.Τ.Α.


Η απόφαση αυτή να δημοσιευθεί στην Εφημερίδα της Κυβερνήσεως.


Κιλκίς, 26 Ιανουαρίου 2001

Ο Νομάρχης
Θ. ΠΑΡΑΣΤΑΤΙΔΗΣ

ΤΟΠΟΓΡΑΦΙΚΟ ΔΙΑΓΡΑΜΜΑ

ΑΠΟΤΠΟΣΗΣ ΤΗ ΑΡΙΘ 269 Ε. ΚΟΙΝΩΝΗΣΤΩΝ ΤΕΛΑΧΙΟΥ ΜΕ ΣΤΟΙΧΕΙΑ ΙΑΒΓΔΕΖΗΟΑ
ΕΚΤΑΣΕΩΝ 12256,2 ΔΙΠΡΟΣΙΖΟΜΕΝΟ ΓΙΑ ΞΑΡΟΔΟΣΙΑΚΟ ΤΥΡΚΟΚΕΜΕΟ
ΑΠΟ ΤΟΥΣ ΚΥΡΜΑΝΙΔΗ ΙΡΑΝΗ ΚΑΙ ΠΑΝΑΓΙΩΤΗ ΤΟΥ ΕΥΑΓΓΕΛΟΥ
ΣΤΟ ΑΓΡΟΚΤΗΜΑ ΛΑΟΔΙΚΙΟΝ Ν. ΚΙΑΚΙΣ
ΚΑΙΜΑΚΑ 1:1000

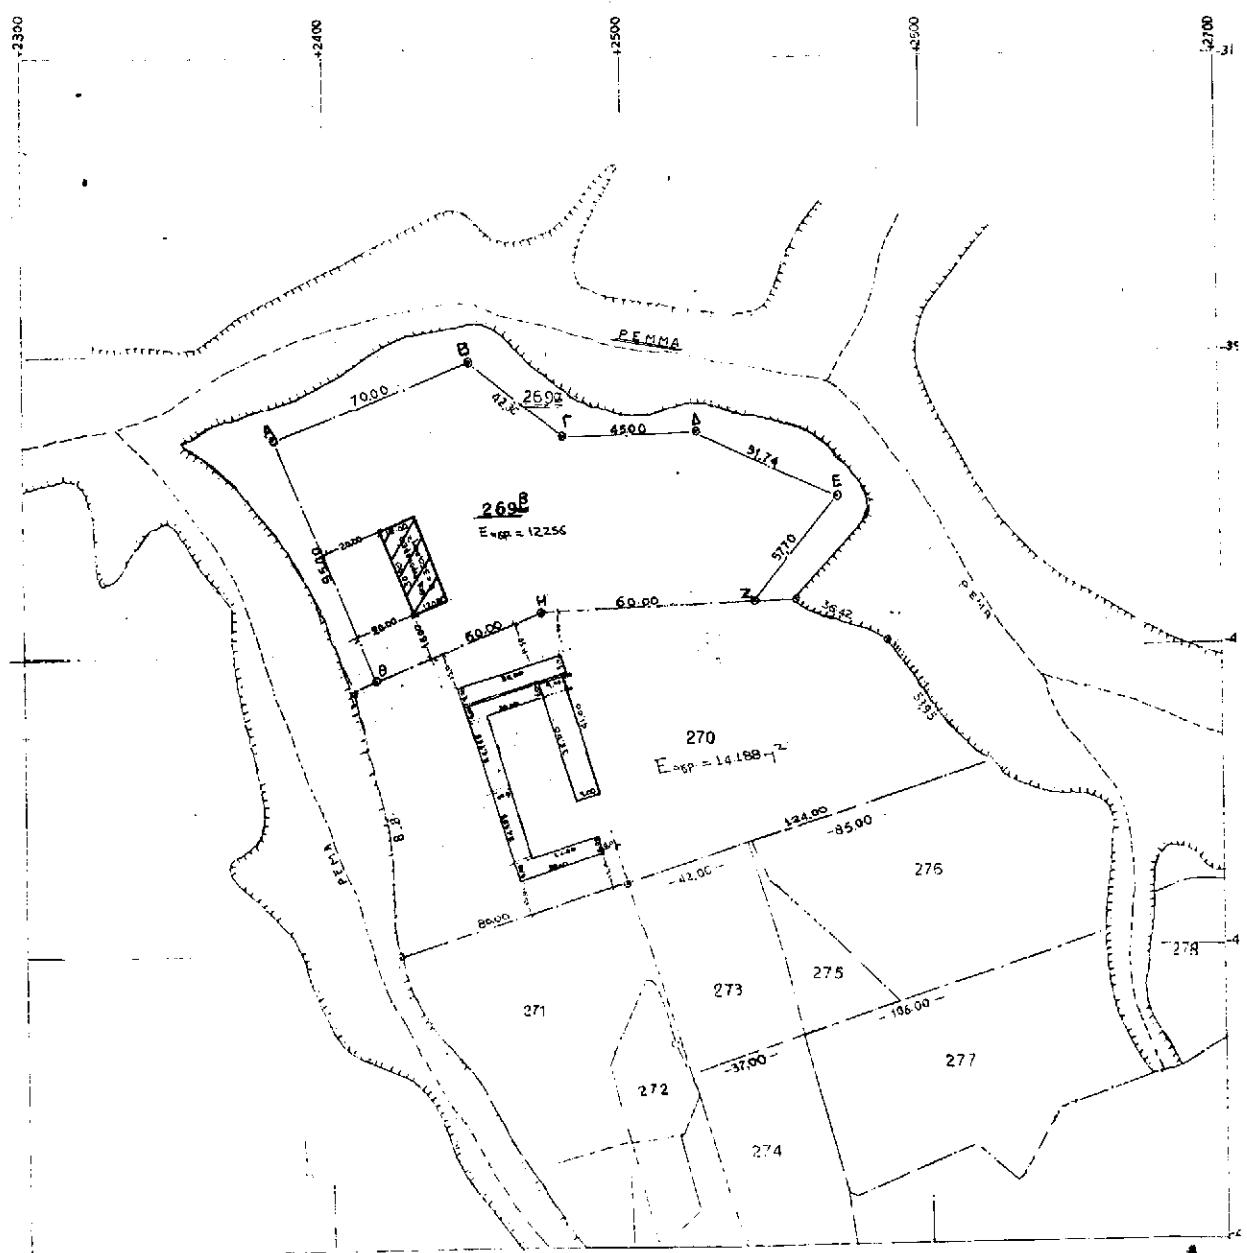

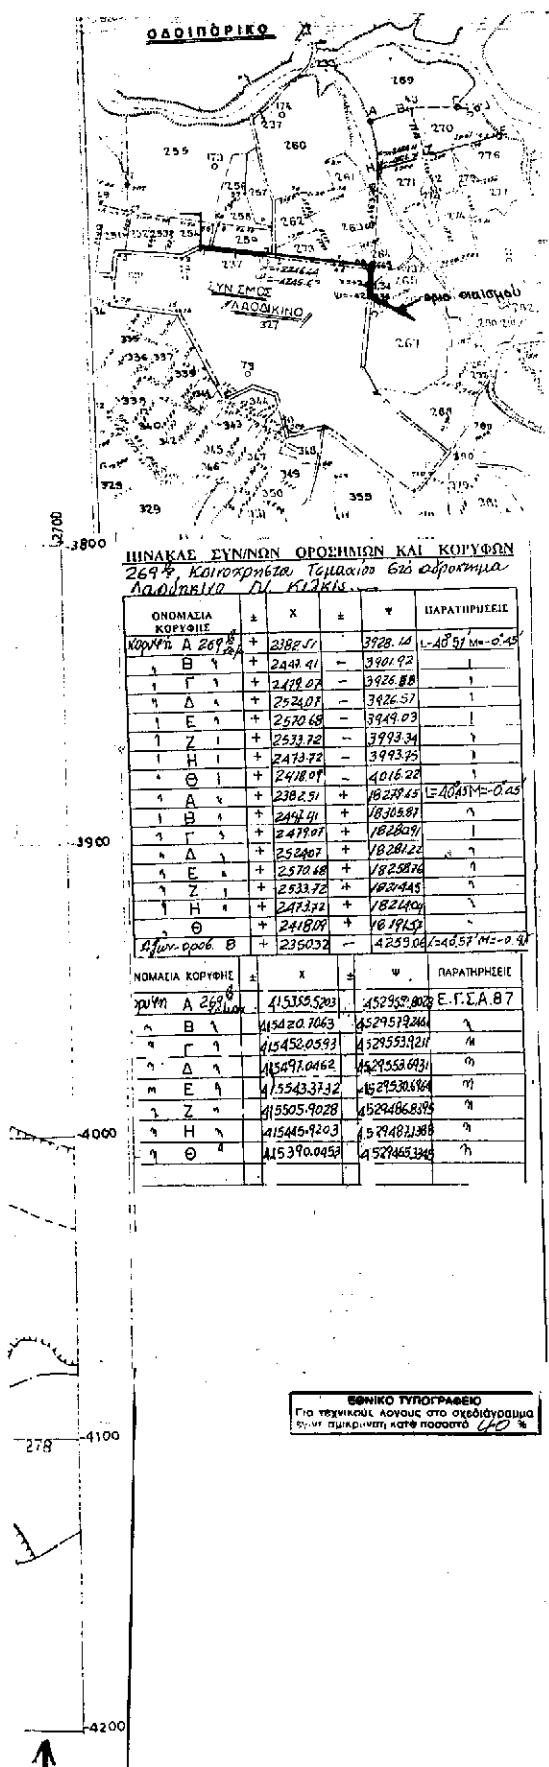

Εργοδοτης: ΚΥΡΜΑΝΙΔΗΣ ΙΩΑΝΝΗ Κ' ΠΑΝΑΓΙΩΤΗΣ	
Εργο: ΙΣΟΓΕΙΟ ΤΥΡΟΚΟΜΕΙΟ ΗΕ ΠΛΑΚΑ	
Θεση: ΛΑΟΔΙΚΙΝΟ - Ν. ΚΙΛΚΙΣ	
Μελετητης: ΤΕΧΝΙΚΟ ΓΡΑΦΕΙΟ	
ΝΙΚΟΥ Γ. ΣΑΜΠΡΟΚΑΤΣΙΔΗ ΠΟΛΥΤΕΧΝΕΙΟΥ 16 - ΚΙΛΚΙΣ	
Θέμα σχεδίου:	αριθμός σχεδίου
ΤΟΠΟΓΡΑΦΙΚΟ ΔΙΑΓΡΑΜΜΑ	
A1	
Κλιμακες: 1:1000	
Χρονος μελετης: ΓΕΝΑΡΗΣ 2001	
Ιωνικός Τυπογραφείος Α.Π.Α. Νεφέλη Κιλκίς	Διφραγμίδα
Το παρόν διαγράμμη 3683/ση/26.1.01 είναι ηλεκτρονικό. Επίσημη έκδοση που αποτελείται από την Εθνική Τυπογραφία και η οποία είναι αποτέλεσμα της επαναστάσεως της Ελλάς. 	