



04001312102010008



1289

ΕΦΗΜΕΡΙΣ ΤΗΣ ΚΥΒΕΡΝΗΣΕΩΣ

ΤΗΣ ΕΛΛΗΝΙΚΗΣ ΔΗΜΟΚΡΑΤΙΑΣ

ΤΕΥΧΟΣ ΤΕΤΑΡΤΟ

Αρ. Φύλλου 131

21 Φεβρουαρίου 2001

ΠΕΡΙΕΧΟΜΕΝΑ

ΑΠΟΦΑΣΕΙΣ

Καθορισμός των ορίων του αιγιαλού - παραλίας στη θέση «Καλαντού», Κοιν.Φιλωτίου Νήσου Νάξου Νομού Κυκλαδών.....	1
Κήρυξη ως αναδιαστέας εκτάσεως εμβαδού δύο στρεμμάτων (2 στρεμμ.) στη θέση «Κακιά Κόψη» περιοχής Άτρου της περιφέρειας Δήμου Ελειού Πρόνων Ν. Κεφαλληνίας.....	2

ΑΠΟΦΑΣΕΙΣ

Αριθ. 1066124/6609/B0010 (1)

Καθορισμός των ορίων του αιγιαλού - παραλίας στη θέση «Καλαντού», Κοιν.Φιλωτίου Νήσου Νάξου Νομού Κυκλαδών.

Ο ΥΠΟΥΡΓΟΣ ΟΙΚΟΝΟΜΙΚΩΝ

Έχοντας υπόψη:

1. Τις διατάξεις του Π.Δ. 551/88 «Οργάνωση Νομαρχιών - Οργάνωση Οικονομικών Υπηρεσιών» (ΦΕΚ 259/Α'), όπως τροποποιήθηκε και ισχύει.

2. Τις διατάξεις του άρθρου 100 του Π.Δ. 284/88 «περί Οργανισμού Υπουργείου Οικονομικών».

3. Τις διατάξεις του Ν. 2218/1994 «περί ίδρυσης Νομαρχιακής Αυτοδιοίκησης κ.λπ.» (ΦΕΚ 90/Α'), όπως τροποποιήθηκε συμπληρώθηκε και ισχύει.

4. Τις διατάξεις του άρθρου 14 του Ν. 2399/96 «Υλοποίηση της εισοδηματικής πολιτικής έτους 1996 για μισθούς και συντάξεις και άλλες διατάξεις» (ΦΕΚ 90/Α'), με το οποίο καταργήθηκαν οι θέσεις των Περιφερειακών Διευθυντών και οι αρμοδιότητές τους περιήλθαν στο Γενικό Γραμματέα Περιφέρειας.

5. Τις διατάξεις των παρ. 2 και 6 του άρθρου 1 Ν. 2503/97 «Διοίκηση Οργάνωση, Στελέχωση της Περιφέρειας, ρύθμιση θεμάτων για την Τοπική Αυτοδιοίκηση και άλλες διατάξεις» (ΦΕΚ 107/Α'), σύμφωνα με τις οποίες οι Περιφερειακές Υπηρεσίες του Υπουργείου Οικονομικών, που συγκροτούσαν την Περιφερειακή Διοίκηση του Νομού ή Νομαρχίας δεν υπήχθησαν στην ενιαία οργανική μονάδα της Περιφέρειας ούτε καταργήθηκαν, αλλά αποτελούν από 1.9.1997 Υπηρεσίες του Υπουργείου Οικονομικών.

6. Το αριθ. 28979/31.7.97 έγγραφο της Δ/νσης Διοίκησης του Υπ. Εσωτερικών, Δημ. Διοίκησης και Αποκέντρωσης, σύμφωνα με το οποίο οι αρμοδιότητες του Γενικού Γραμματέα της Περιφέρειας σε θέματα Υπηρεσιών του Υπ.Οικονομικών μεταφέρονται από 1.9.1997 στον Υπουργό Οικονομικών.

7. Την αριθ. 1039386/441/A006/2-4-2000 (ΦΕΚ 571/Β' / 21-4-2000) κοινή απόφαση του Πρωθυπουργού και του Υπουργού Οικονομικών «περί ανάθεσης αρμοδιοτήτων του Υπουργού Οικονομικών στους Υφυπουργούς».

8. Την αριθ. 1043053/483/A0006/9-5-2000 (ΦΕΚ 622/Β' / 10-5-2000) απόφαση του Υφυπουργού Οικονομικών, «περί μεταβίβασης αρμοδιοτήτων του Υφυπουργού Οικονομικών στους Γενικό Γραμματέα, Γενικούς Διευθυντές κ.λπ. του Υπουργείου Οικονομικών».

9. Τις διατάξεις των άρθρων 1 μέχρι και 7 του Α.Ν. 2344/40 «περί αιγιαλού και παραλίας», όπως τροποποιήθηκαν και συμπληρώθηκαν με τις διατάξεις: α) του άρθρου 13 του Ν. 1078/1980, και β) του άρθρου 23 του Ν. 1337/1983.

10. Την από 16.11.1998 έκθεση της Επιτροπής καθορισμού των ορίων αιγιαλού παραλίας στη θέση Κάλαντος της Κοινότητας Φιλωτίου νήσου Νάξου Νομού Κυκλαδών και το από Σεπτέμβριο 1998 τοπογραφικό και υψομετρικό διάγραμμα σε μία (1) πινακίδα με κλίμακα 1:500, το οποίο συνέταξε ο τοπογράφος Μηχανικός Ζάννης Νικόλαος, ελέχθηκε για την ακρίβεια της αποτύπωσης από τον Αρχιτέκτονα Μηχανικό Αντώνιο Παυλόπουλο την 16.11.1998 και θεωρήθηκε από τον Θανάση Γρυλλάκη α.α. Τ.Υ. Νομού Κυκλαδών την ίδια ημερομηνία, όπως το άρθρο 20 του Ν. 719/77 ορίζει.

11. Τη σύμφωνη γνώμη του ΓΕΝ, όπως την διατύπωσε στο αριθ. 544.5/571/99 Αρ. Σχ. 1044/20-7-1999 έγγραφό του, αποφασίζουμε:

Επικυρώνουμε την από 16-11-1998 έκθεση της Επιτροπής καθορισμού των ορίων αιγιαλού και παραλίας και θέσεων αμμοληψίας που καθόρισε τα όρια αιγιαλού και της παραλίας στη θέση Κάλαντος της Κοινότητας Φιλωτίου Νήσου Νάξου, Νομού Κυκλαδών και το από Σεπτέμβριο 1998 τοπογραφικό και υψομετρικό διάγραμμα σε (1) πινακίδα, κλίμακας 1:500, το οποίο έχει συντάξει ο τοπογράφος Μηχανικός Ζάννης Νικόλαος, έχει ελεγχθεί για την ακρίβεια της αποτύπωσης από τον Αρχιτέκτονα Μηχανικό Αντώνιο Παυλόπουλο την 16-11-1998 και έχει θεωρηθεί από τον Θανάση Γρυλλάκη α.α. Τ.Υ. Νομού Κυκλά-

δων την ίδια ημερομηνία, όπως το άρθρο 20 του Ν. 719/77 ορίζει, επί του οποίου η πιο πάνω επιτροπή καθόρισε.

α) Την οριογραμμή του αιγιαλού με ερυθρά συνεχή πολυγωνική γραμμή με κορυφές 1,2,3 ... 14, 14a, 15 ... 18, οι οποίες εξασφαλίζονται με καρτεσιανές συντεταγμένες του Κρατικού Τριγωνομετρικού Δικτύου σε προβολή TM3.

β) Την οριογραμμή της παραλίας με κίτρινη συνεχή πολυγωνική γραμμή με κορυφές A1, A2, A3 ... A14, A14a, A15 ... A18, οι οποίες εξασφαλίζονται με καρτεσιανές συντεταγμένες του Κρατικού Τριγωνομετρικού Δικτύου σε προβολή TM3, έτσι ώστε να απέχει σταθερή απόσταση δεκαπέντε (15) μέτρων από την οριογραμμή αιγιαλού.

Τίθενται ζώνη παραλίας ως ανωτέρω γιατί κρίνεται ότι διαφορετικά δεν εξυπηρετούνται οι σκοποί της παραγράφου 1 του άρθρου 7 του Α.Ν. 2344/40.

Εντός της ζώνης αιγιαλού - παραλίας δεν υπάρχουν κτίσματα.

Η απόφαση αυτή με την έκθεση της Επιτροπής και το διάγραμμα να δημοσιευθούν στην Εφημερίδα της Κυβερνήσεως.

Αθήνα, 31 Ιανουαρίου 2001

Με εντολή Υπουργού
Ο Γενικός Διευθυντής
ΣΠΥΡΟΣ Ι. ΣΤΑΘΗΣ

ΕΚΘΕΣΗ

ΕΠΙΤΡΟΠΗΣ ΚΑΘΟΡΙΣΜΟΥ ΤΩΝ ΟΡΙΩΝ ΑΙΓΙΑΛΟΥ
ΑΡΘΡΟ 100 Π.Δ. 284/88

Για τον καθορισμό για πρώτη φορά των ορίων του αιγιαλού στην περιοχή ΚΑΛΑΝΤΟΣ της Κοινότητας Φιλωτίου Νήσου Νάξου.

Στη Νάξο σήμερα την 16.11.1998, ημέρα Δευτέρα, οι υπογεγραμμένοι:

1. ΣΤΥΛΙΑΝΟΣ ΣΖΕΖΕΝΙΑΣ, Προϊστάμενος της Κτηματικής Υπηρεσίας Νομού Κυκλαδών, ως Πρόεδρος.

2. ΑΝΤΩΝΙΟΣ ΠΑΥΛΟΠΟΥΛΟΣ, Αρχιτέκτονας Μηχανικός του Επαρχείου Νάξου, ως μέλος.

3 ΖΟΥΡΕΛΗΣ ΑΝΤΩΝΙΟΣ, Υποπλοίαρχος Λιμενικού, ως μέλος,

που αποτελούν την επιτροπή καθορισμού των ορίων του αιγιαλού σύμφωνα με το άρθρο 100 του Π.Δ. 284/88 πήγαμε επί τόπου στην προαναφερομένη περιοχή την 10.4.1997, και

Αφού λάβαμε υπόψη:

1. Την 23.9.1998 αίτηση με την οποία ζητείται ο καθο-

ρισμός των ορίων του αιγιαλού στην περιοχή Κάλαντος Κοινότητας Φιλωτίου Νήσου Νάξου.

2. Το από τον Νικόλαο Ζάνη, Τοπογράφο Μηχανικό, συνταχθέν τον Σεπτέμβριο 1998 τοπογραφικό και υψομετρικό διάγραμμα σε μια (1) πινακίδα, σε κλίμακα 1:500, ελεγμένο για την ακρίβεια της αποτύπωσης από τον Αντώνιο Παυλόπουλο, Αρχιτέκτονα Μηχανικό, την 16.11.1998 και θεωρημένο από τον Θανάση Γρυλλάκη, Δ/ντη α.α. Τ.Υ. Ν. Κυκλαδωντην (διαημερομηνία, όπως το άρθρο 20 του Ν. 719/77 ορίζει).

3. Τις διατάξεις του Α.Ν. 2344/40, όπως αυτός τροποποιήθηκε καθώς και την σχετική προς αυτόν Δικαστηριακή Νομολογία.

4. Την από της επί τόπου μετάβασης σχηματισθείσα αντίληψη για το πλάτος της βρεχόμενης ζώνης της ξηράς και λοιπών συναφών στοιχείων όπως:

(α) Η μορφολογία της περιοχής είναι στο σύνολο της αυτής βραχώδης με έντονες εγκάρσιες κλίσεις.

(β) Η κατάσταση της ακτής είναι γενικά βραχώδης.

(γ) Ο θαλάσσιος χώρος βραχώδης. Ο πυθμένας είναι επί το πλείστον βραχώδης με αρκετό βάθος.

(δ) Οι άνεμοι που πλήττουν την περιοχή είναι οι Νότιοι Νοτιοδυτικοί.

5. Το αριθ. N.505/253/ΠΟΛ 68/30-3-84 έγγραφο της Διεύθυνσης Δημοσίων Κτημάτων του Υπουργείου Οικονομικών.

6. Το αριθ. 544.5/498/2.8.94 έγγραφο του ΓΕΝ, αποφασίζει:

1. Καθορίζει στο παραπάνω τοπογραφικό διάγραμμα:

(α) Την οριογραμμή του αιγιαλού με ερυθρά συνεχή πολυγωνική γραμμή με κορυφές 1, 2, 3 ... 18, οι οποίες εξασφαλίζονται με καρτεσιανές συντεταγμένες του Κρατικού Τριγωνομετρικού Δικτύου σε προβολή TM3.

(β) Την οριογραμμή της παραλίας με κίτρινη συνεχή πολυγωνική γραμμή με κορυφές A1, A2, A3 ... A18, οι οποίες εξασφαλίζονται με καρτεσιανές συντεταγμένες του Κρατικού Τριγωνομετρικού Δικτύου σε προβολή TM3, έτσι ώστε να απέχει σταθερή απόσταση δεκαπέντε (15) μέτρων από την οριογραμμή του αιγιαλού.

Τίθεται ζώνη παραλίας ως ανωτέρω γιατί κρίνεται ότι διαφορετικά δεν εξυπηρετούνται οι σκοποί της παραγράφου 1 του άρθρου 7 του Α.Ν. 2344/40.

2. Εντός της ζώνης αιγιαλού - παραλίας δεν υπάρχουν κτίσματα.

Η Επιτροπή

Ο Πρόεδρος
ΣΤ. ΣΖΕΖΕΝΙΑΣ


Τα μέλη
ΑΝΤ. ΠΑΥΛΟΠΟΥΛΟΣ
ΑΝΤ. ΖΟΥΡΕΛΗΣ


ΓΡΑΜΜΗ ΑΙΓΑΙΑΛΟΥ				ΓΡΑΜΜΗ ΠΑΡΑΛΙΑΣ			
A/A	X	Y	S	A/A	X	Y	S
1	89298.57	326156.15	26.837	Α 1	89312.50	326150.59	25.76
2	89295.29	326129.52	15.104	Α 2	89309.84	326124.97	13.97
3	89288.27	326116.14	20.291	Α 3	89303.35	326112.60	18.46
4	89288.70	326095.86	13.073	Α 4	89303.74	326094.15	12.88
5	89285.49	326083.19	46.815	Α 5	89300.58	326081.66	45.49
6	89287.65	326036.42	32.913	Α 6	89302.63	326036.22	28.83
7	89285.26	326003.59	32.757	Α 7	89300.58	326007.47	25.91
8	89302.87	325975.98	32.529	Α 8	89314.51	325985.62	37.63
9	89326.57	325953.69	26.737	Α 9	89341.92	325959.84	32.09
10	89325.11	325926.99	28.808	Α 10	89340.17	325927.79	21.28
11	89329.71	325898.55	39.600	Α 11	89343.57	325906.79	35.76
12	89361.01	325874.29	25.232	Α 12	89371.84	325884.87	24.21
13	89376.00	325854.00	20.168	Α 13	89386.23	325865.40	7.68
14	89393.42	325843.84	18.224	Α 14	89392.86	325861.53	15.27
14a	89408.70	325853.78	10.587	Α 14a	89405.53	325870.05	24.96
15	89418.71	325850.33	39.247	Α 15	89429.40	325862.74	45.62
16	89435.63	325814.92	39.077	Α 16	89449.07	325821.58	33.09
17	89453.50	325780.17	43.094	Α 17	89464.21	325792.15	37.33
18	89493.80	325704.90		Α 18	89499.12	325778.92	

ΣΥΝΤΕΤΑΓΜΕΝΕΣ ΣΤΑΣΕΩΝ

A/A	X	Y	H
S17	89269.179	326270.398	5.62
S18	89308.195	326222.595	9.31
S1	89270.111	326068.007	4.79
S2	89286.257	326003.594	9.72
S3	89314.712	325905.198	9.18
S4	89430.774	325778.674	5.70

ΕΘΝΙΚΟ ΤΥΠΟΓΡΑΦΕΙΟ
 Για τεχνικούς λόγους στο σχεδιάγραμμα
 γίνεται σμίκρωνται κατά ποσοστό **97%**

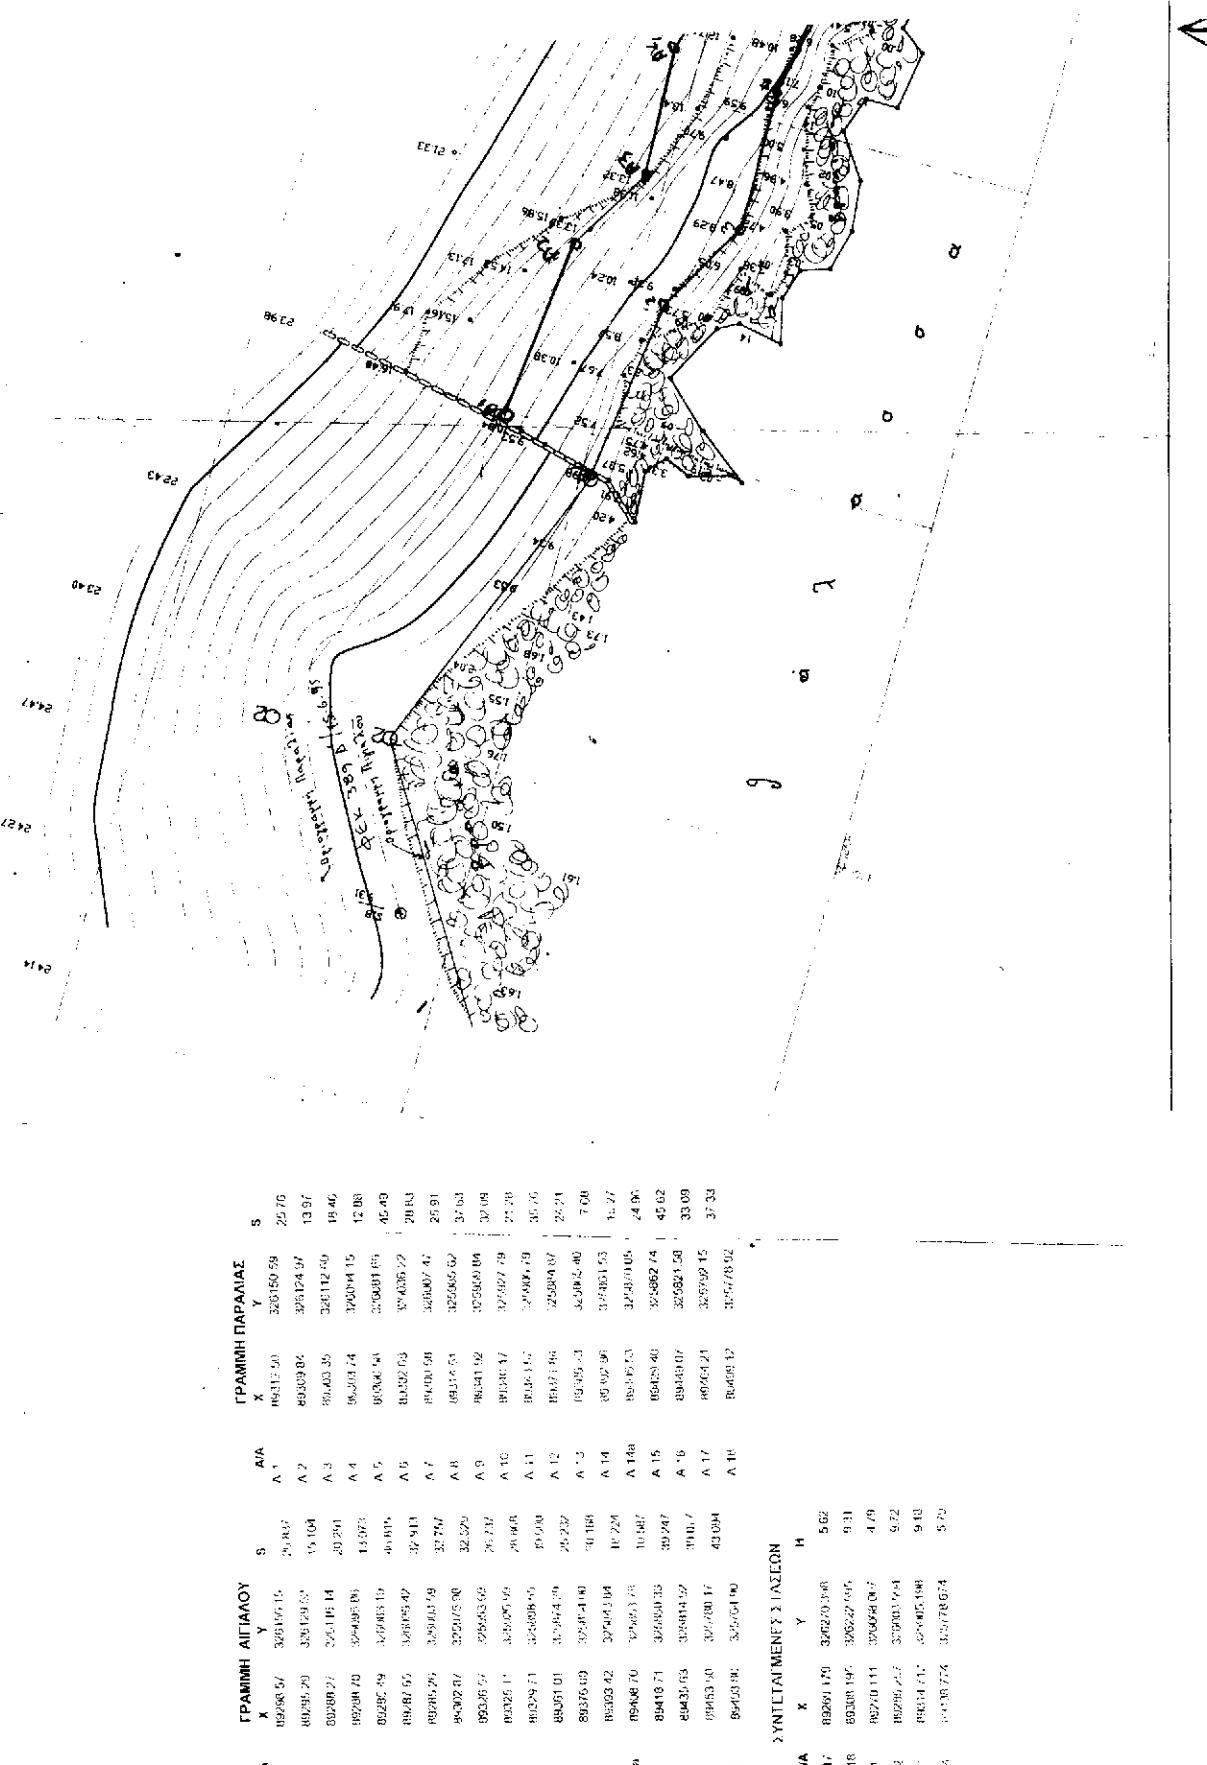


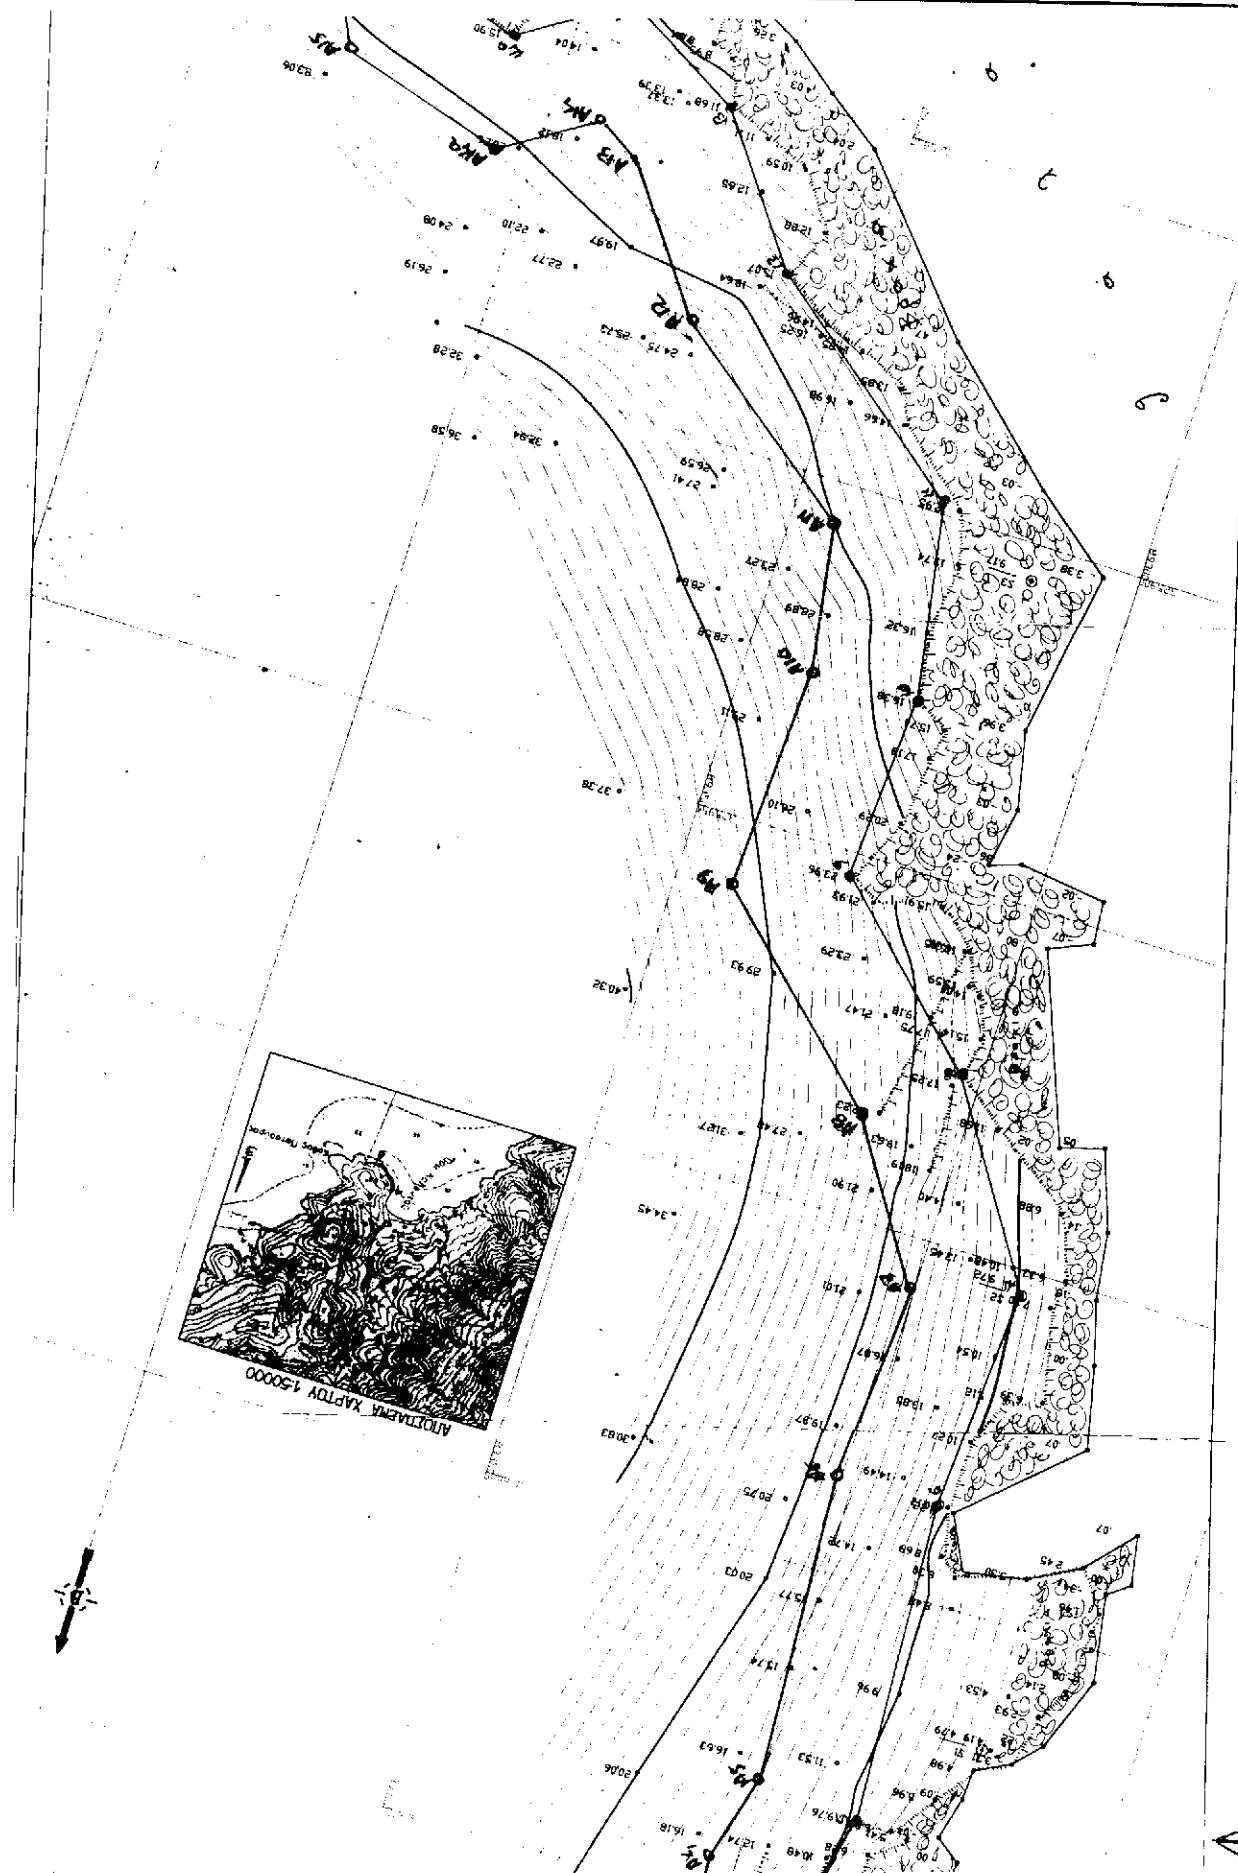

ΤΟΠΟΓΡΑΦΙΚΟ ΔΙΑΓΡΑΜΜΑ ΠΡΟΣ ΚΑΘΟΡΙΣΜΟ
ΑΙΓΑΙΟΥ ΚΑΙ ΠΑΡΑΛΙΑΣ
ΣΤΗ ΕΠΙΟΧΗ ΚΑΛΑΝΤΟΥ ΝΗΣΟΥ ΝΑΞΟΥ

ΚΛΙΜΑΣ 1:500

ΕΠΑΝΘΕΤΙΚΕΣ ΣΤΟ ΗΛΕΙΑ ΓΙΑ ΤΗΝ ΑΚΡΕΙΑ ΤΗΣ ΑΙΓΑΙΟΥ ΝΑΞΟΥ 16-11-1998	ΙΝΩΔΑΙΕΣ ΤΗΝ ΑΓΩΝΑΚΡΕΙΑ ΕΚΕΙΝΗ ΤΗΣ ΕΠΙΟΧΗΣ
Τ.Υ.	
ΑΝΤΩΝΗΣ ΓΑΛΑΝΟΠΟΥΛΟΣ ΑΡΧ/ΤΝ ΜΑΧ/ΚΟΣ.	Ο ΠΡΟΣΑΡΧΟΣ ΤΑ ΜΕΛΗ ΕΠΙΤΟΥΤΗ
ΟΓΡΑΦΗΚΕ ΤΟΝ 16 Νοεμβρίου 1998	ΕΠΙΤΟΥΤΗ Η ΣΕΙΡΑ Νότιας ΑΙΓΑΙΟΥ ΜΑΧ/ΚΟΣ
Τ.Υ. Επίσηση Επικαινιάσεως Επίσηση Επικαινιάσεως	
ΓΡΑΜΜΗ ΑΙΓΑΙΟΥ ΗΠΑΤΙΑΣ	ΑΝΤΩΝΗΣ ΓΑΛΑΝΟΠΟΥΛΟΣ ΑΡΧ/ΤΝ ΜΑΧ/ΚΟΣ
Τ.Υ. ΖΩΓΡΑΦΗΣ ΑΝΤΩΝΗΣ ΑΙΓΑΙΟΥ ΟΔΟΜΑΧΙΑΣ	
ΛΥΡΑΣ ΣΕΠΤΕΜΒΡΙΟΣ 1998	ΑΝΤΩΝΗΣ ΓΑΛΑΝΟΠΟΥΛΟΣ ΑΡΧ/ΤΝ ΜΑΧ/ΚΟΣ
Τ.Υ. Επίσηση Επικαινιάσεως	
Ο ΣΥΝΤΑΓΑΣΤΗΣ ΗΠΑΤΙΑΣ	ΑΝΤΩΝΗΣ ΓΑΛΑΝΟΠΟΥΛΟΣ ΑΡΧ/ΤΝ ΜΑΧ/ΚΟΣ
Τ.Υ. Επίσηση Επικαινιάσεως	
ΕΠΙΚΟ ΓΥΠΟΡΑΣΙΟ Οικούσια στο ορεογενώδη ζωγραφισμένη στην περιοχή	

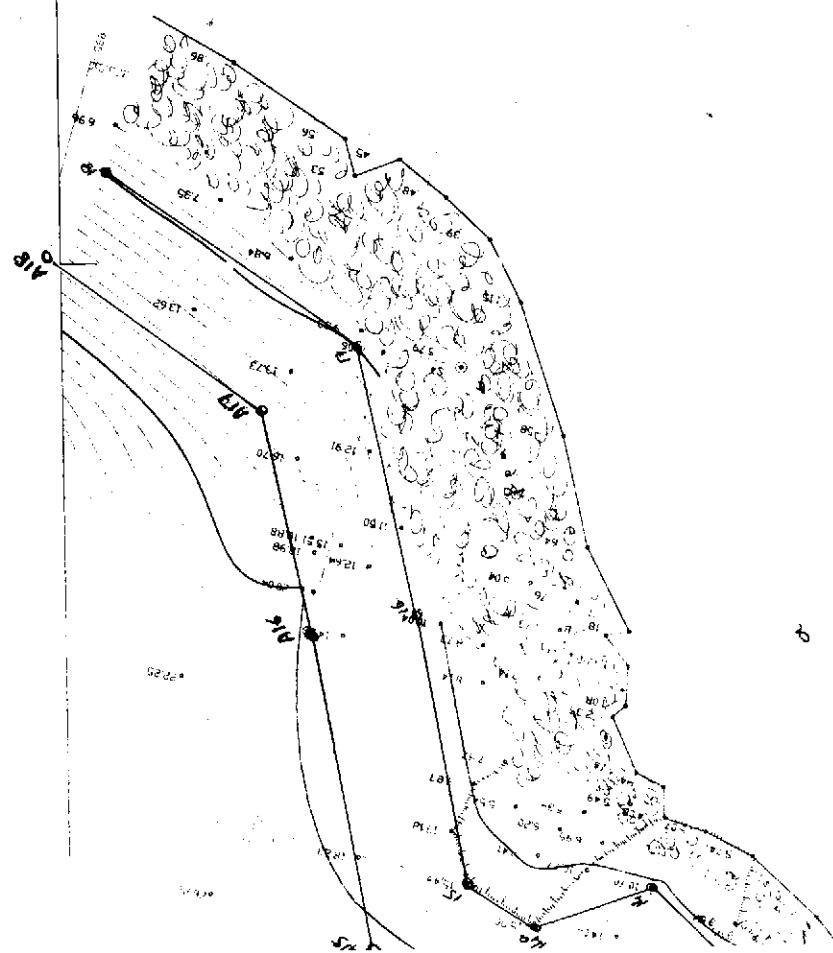

ΝΙΚΟΛΑΟΣ ΖΑΝΝΗΣ
ΑΙΓΑΙΟ ΙΟΝΙΟ ΠΕΙΡΑΙΑΣ Λ.Π.Θ.
αναλυτικός ημιαναλυτικός
επίπεδος επίπεδος
επίπεδος επίπεδος

Αριθ. 159 (2)

Κήρυξη ως αναδασωτέας εκτάσεως εμβαδού δύο στρεμμάτων (2 στρεμμ.) στη θέση «Κακιά Κόψη» περιοχής Άτρου της περιφέρειας Δήμου Ελειού Πρόνων Ν. Κεφαλληνίας.

**Η ΓΕΝΙΚΗ ΓΡΑΜΜΑΤΕΑΣ ΠΕΡΙΦΕΡΕΙΑΣ
ΙΟΝΙΩΝ ΝΗΣΙΩΝ**

Έχοντας υπόψη:

1) Τις περί Διοικητικής αποκέντρωσης διατάξεις του Ν. 3200/55, όπως τροποποιήθηκε και συμπληρώθηκε μεταγενέστερα με το Ν.Δ. 532/70.

2) Τις διατάξεις του άρθρου 117 παρ. 3 του Συντάγματος.

3) Τις διατάξεις του Ν. 998/79 «περί προστασίας των δασών και δασικών εν γένει εκτάσεων της χώρας» και συγκεκριμένα:

α) Του άρθρου 38 παρ. 1.

β) Του άρθρου 41 παρ. 1.

4) Τις διατάξεις του Υπουργείου Γεωργίας αριθ.

α) 160417/1180/8-7-1980 και β) 182447/3049/24-9-1980.

5) Το Ν. 2218/13.6.1994 «Περί ίδρυσης Νομαρχιακής Αυτοδιοίκησης, τροποποίησης διατάξεων για την πρωτοβάθμια αυτοδιοίκηση και την περιφέρεια και άλλες διατάξεις», όπως τροποποιήθηκε μεταγενέστερα με το Ν. 2240/16-9-94.

6) Τον Ν. 2503/30-5-97 «Δοίκηση, οργάνωση, στελέχωση της περιφέρειας, ρύθμιση θεμάτων για την τοπική αυτοδιοίκηση και άλλες διατάξεις».

7) Την αναφορά της Δ/νσης Δασών Κεφαλληνίας με αριθ. 5579/14.12.2000 με την οποία προτείνεται η κήρυξη ως αναδασωτέας, της αναφερόμενης στο θέμα εκτάσεως, αποφασίζουμε:

Κηρύσσουμε αναδασωτέα, με σκοπό να επανέλθει στην προτέρα της κατάσταση, με φυσική αναγέννηση, τη δασική έκταση που κάηκε στις 15-8-2000, εμβαδού δύο στρεμμάτων (2 στρεμμ.) στη θέση «Κακιά Κόψη» περιοχής Άτρου της περιφέρειας Δήμου Ελειού Πρόνων Ν. Κεφαλληνίας και προσδιορίζεται από τα στοιχεία Α-Β-Γ-Δ-Ε-Ζ-Α, όπως φαίνονται στο συνημμένο απόσπασμα χάρτη Γ.Υ.Σ. κλίμακας 1:5.000, ο οποίος αποτελεί αναπόσπαστο μέρος της απόφασης αυτής και ορίζεται ως εξής:

Ανατολικά: Με δασική έκταση.


Δυτικά: Νε δασική έκταση.

Βόρεια: Νε δασική έκταση.

Νότια: Νε δασική έκταση.
Η απόφαση αυτή να δημοσιευθεί στην Εφημερίδα της Κυβερνήσεως.

Κέρκυρα, 11 Ιανουαρίου 2001

Η Γενική Γραμματέας Περιφέρειας
ΑΝΑΣΤΑΣΙΑ ΚΑΝΕΛΛΟΠΟΥΛΟΥ

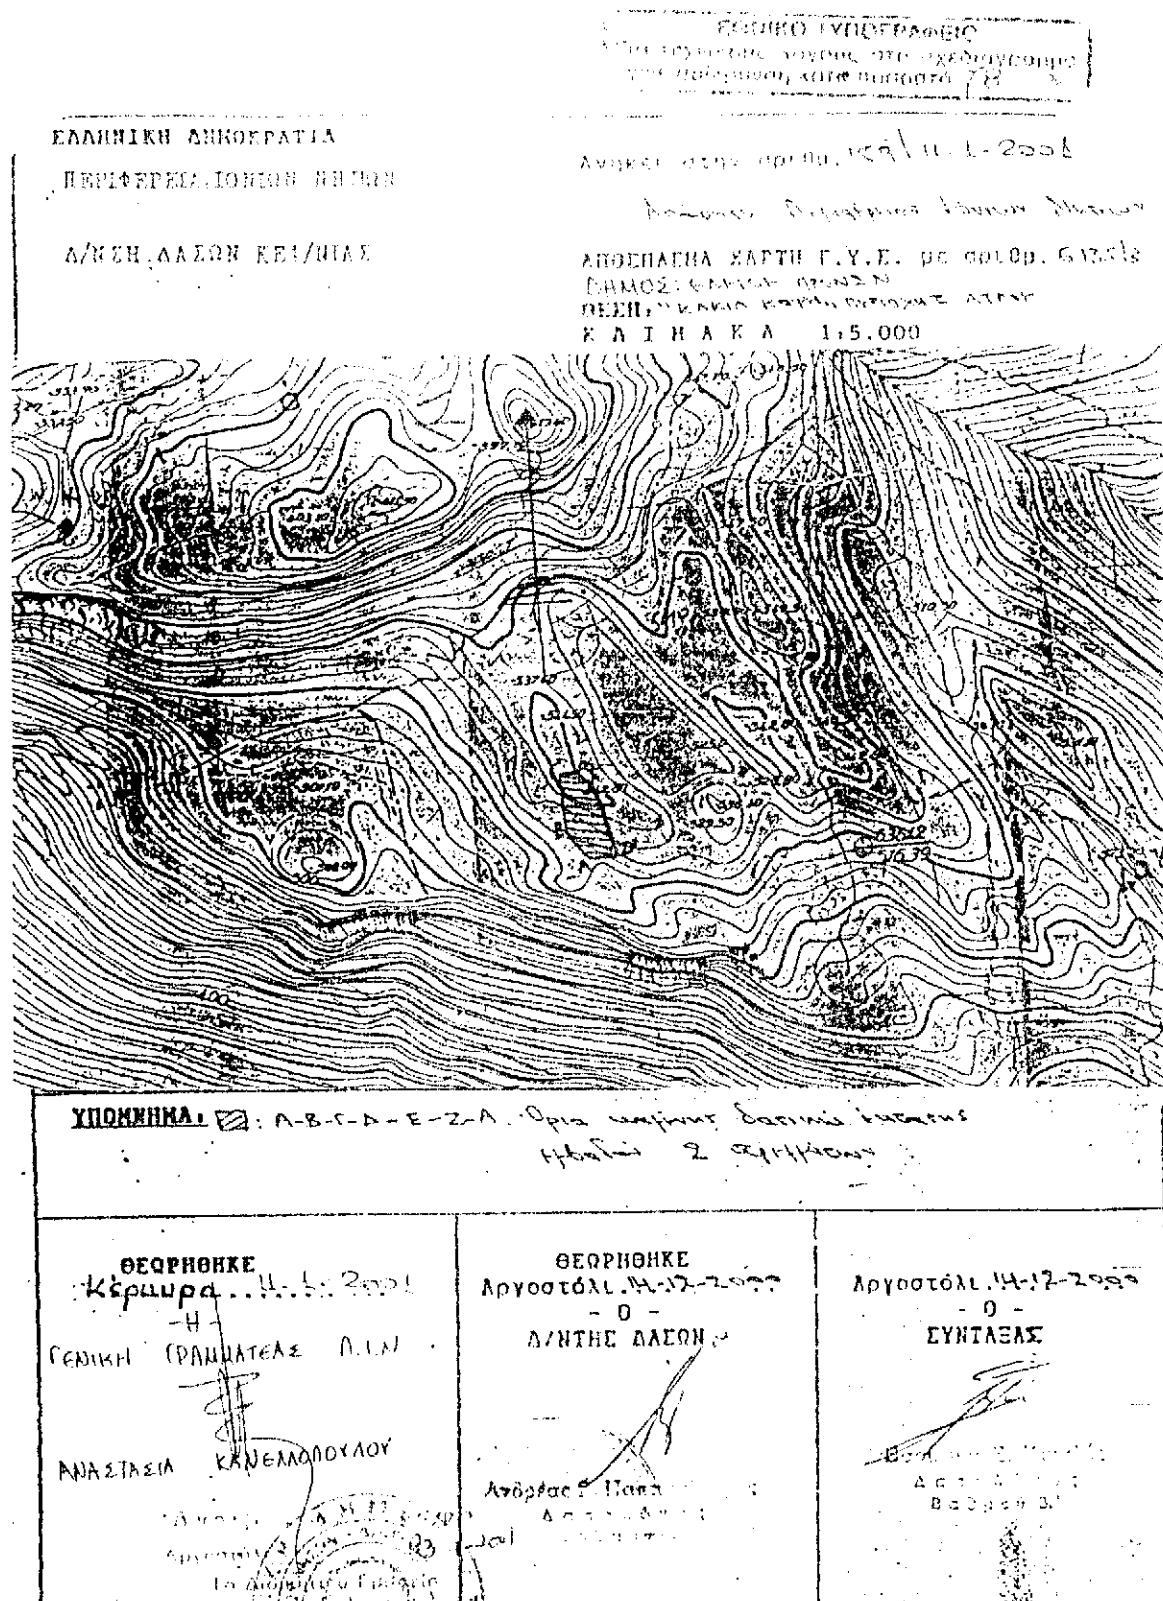

ΕΛΛΗΝΙΚΟ ΤΥΠΟΓΡΑΦΕΙΟ
ΔΕΟΣ ΔΡΕΣΣΟΥ ΕΠΙΧΕΙΡΗΣΗΣ
ΒΑΘΥΛΟΦΟΣ Β.