



04001620603010008



1597

ΕΦΗΜΕΡΙΣ ΤΗΣ ΚΥΒΕΡΝΗΣΕΩΣ

ΤΗΣ ΕΛΛΗΝΙΚΗΣ ΔΗΜΟΚΡΑΤΙΑΣ

ΤΕΥΧΟΣ ΤΕΤΑΡΤΟ

Αρ. Φύλλου 162

6 Μαρτίου 2001

ΠΕΡΙΕΧΟΜΕΝΑ

ΑΠΟΦΑΣΕΙΣ

- Έγκριση τροποποίησης ρυμοτομικού σχεδίου στα
Ο.Τ. 21-38-39-54-55-56 του Δήμου Παρανεστίου Ν.
Δράμας..... 1
- Έγκριση τροποποίησης ρυμοτομικού σχεδίου στα
Ο.Τ. 685 α, 685 β, 686 και 686 α του Δήμου Δράμας 2
- Τροποποίηση της αρ 2640/18.12.1980 απόφασης Νο-
μάρχη Χίου «Περί άρσεως αναδασώσεως εκτάσε-
ως 2.786,80 στρεμ στη θέση «Κορακαρης» περιφέ-
ρειας Δήμου Χίου» 3
- Κήρυξη αναδασωτέας έκτασης 125 στρεμμάτων στη
θέση «Προφήτης Ηλίας», περιφέρειας δημοτικού
διαμερίσματος Προσήλιου Δήμου Σμύνους Ν. Λα-
κωνίας 4

ΑΠΟΦΑΣΕΙΣ

- Αριθ. οικ.3084 (1)
Έγκριση τροποποίησης ρυμοτομικού σχεδίου στα Ο.Τ.
21-38-39-54-55-56 του Δήμου Παρανεστίου Ν. Δρά-
μας.

Ο ΓΕΝΙΚΟΣ ΓΡΑΜΜΑΤΕΑΣ ΠΕΡΙΦΕΡΕΙΑΣ ΑΝΑΤΟΛΙΚΗΣ ΜΑΚΕΔΟΝΙΑΣ - ΘΡΑΚΗΣ

Έχοντας υπόψη:

- Τις διατάξεις του Ν. Δ/τος της 17/7/23 «περί σχεδίων πόλεων κ.λ.π.» όπως ισχύει σήμερα και ειδικότερα τα άρθρα 1, 2, 3, 29 & 70 αυτού.
- Τις διατάξεις του άρθρου 29 του Ν. 2831/2000 (ΦΕΚ140Α) «Τροποποίηση διατάξεων του Ν. 1577/85, κ.λ.π.» σε συνδυασμό με τις διατάξεις του Ν. 2503/97 (ΦΕΚ107Α).
- Τις διατάξεις του Κεφ. ΙΙ του από 3/4/29 Π.Δ/τος που διατηρήθηκαν σε ισχύ με το άρθρο 31 §3 του Ν. 1577/85.
- Την υπ' αριθμ 98/2000 γνωμοδότηση του Δημοτικού Συμβουλίου του Δήμου Παρανεστίου που εκφράζει τη σύμφωνη γνώμη του επί της προτεινόμενης τροποποίησης όπως αυτή απεικονίζεται στο συνημμένο τοπογραφι-

κό διάγραμμα και συγκεκριμένα επί του αποχαρκτηρισμού του οικοπέδου της ιδιοκτησίας του Μιχαήλ Δημηριάδη από χώρο για την ανέγερση κοινωφελούς κτιρίου σε οικοδομήσιμο και την απόδοσή του σ' αυτόν.

β) Το γεγονός ότι σύμφωνα με το άρθρ. 29 παρ.4.1,α, του Ν. 2831/2000 με τις τροποποιήσεις ρυμοτομικών σχεδίων δεν πρέπει να πραγματοποιείται μείωση της συνολικής επιφάνειας κοινοχρήστων χώρων.

γ) Το γεγονός ότι ο Δήμος στο διάστημα των 25 χρόνων δεν προέβη σε ενέργειες αξιοποίησης των οικοπέδων, όπως αρχικά χαρακτηρίστηκαν και ούτε προτίθεται μελλοντικά να τα αξιοποιήσει προς αυτή την κατεύθυνση,

δ) Την αριθμ. 4258/10.3.1978 απόφαση του Νομάρχη Δράμας με την οποία δίνεται εντολή να επαναχορηγηθεί ο απαλλοτριωθείς κλήρος στους κληρούχους.

5. Την από 16.1.2001 εισήγηση του Τμήματος Πολεοδομικού σχεδιασμού.

6. Την υπ' αριθμ.7/22.1.2001 σύμφωνη γνωμοδότηση του Συμβουλίου Χ.Ο.Π. της Περιφέρειας Ανατολικής Μακεδονίας - Θράκης.

7. Το γεγονός ότι από τις διατάξεις της απόφασης αυτής δεν προκαλείται δαπάνη σε βάρος του κρατικού προϋπολογισμού ή του προϋπολογισμού του Δήμου Παρανεστίου, αποφασίζουμε:

Άρθρο 1

Εγκρίνεται η τροποποίηση του ρυμοτομικού σχεδίου Παρανεστίου Δράμας στα Ο.Τ. 21-38-39-54-55-56 όπως ακριβώς απεικονίζεται στο συνημμένο τοπογραφικό διάγραμμα και τον αποχαρκτηρισμό από χώρο για την ανέγερση Κέντρου Νεότητας και Νηπιαγωγείου σε οικοδομήσιμο βάσει του Ν.2831/2000, που θεωρήθηκε από την προϊσταμένη της Δ/νσης ΠΕ.ΧΩ. στις 2.2.2001.


Άρθρο 2

Η ισχύς της παρούσας απόφασης αρχίζει από τη δημοσίευσή της στην Εφημερίδα της Κυβερνήσεως.

Η απόφαση αυτή να δημοσιευθεί στην Εφημερίδα της Κυβερνήσεως.

Κομοτηνή, 2 Φεβρουαρίου 2001

Ο Γενικός Γραμματέας Περιφέρειας
ΑΡΗΣ ΠΑΠΑΔΟΠΟΥΛΟΣ

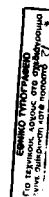

ΘΕΩΡΗΘΗΚΕ

ΠΟΛΕΥΕΙ ΤΗΝ ΥΠ' ΑΡΙΘΜ
ΣΑΞΗ ΤΗΣ ΑΝΕΞΗΣ ΤΗΣ ΧΟ

2/2/200

#

ΑΛΕΞΑ ΠΑΣΣΟΠΟΥΛΟΥ

Διευθύντρια ΠΕ. ΧΩ.

1003

Abstract

Abstract

Prevalence of *Chlamydia trachomatis* Infection

KALIMAKA=1:500

Synthesizing evidence

Αριθ. 2188

(2)

Έγκριση τροποποίησης ρυμοτομικού σχεδίου στα Ο.Τ. 685 α, 685 β, 686 και 686 α του Δήμου Δράμας.

Ο ΓΕΝΙΚΟΣ ΓΡΑΜΜΑΤΕΑΣ ΠΕΡΙΦΕΡΕΙΑΣ ΑΝΑΤΟΛΙΚΗΣ
ΜΑΚΕΔΟΝΙΑΣ - ΘΡΑΚΗΣ

Έχοντας υπόψη:

1. Τις διατάξεις του Ν. Δ/τος της 17.7.23 «περί σχεδίων πόλεων κ.λ.π.» όπως ισχύει σήμερα και ειδικότερα τα άρθρα 1, 2, 3, 29 & 70 αυτού.

2. Τις διατάξεις του άρθρου 29 του Ν.2831/2000 (ΦΕΚ140Α') «Τροποποίηση διατάξεων του Ν. 1577/85, κ.λ.π.» σε συνδυασμό με τις διατάξεις του Ν.2503/97 (ΦΕΚ107Α').

3. Τις διατάξεις του Κεφ. ΙΙ του από 3/4/29 Π.Δ/τος που διατηρήθηκαν σε ισχύ με το άρθρο 31 § 3 του Ν. 1577/85.

4. Την υπ' αριθμ 438/1999 γνωμοδότηση του Δημοτικού Συμβουλίου Δράμας που εκφράζει τη σύμφωνη γνώμη του επί της προτεινόμενης τροποποίησης όπως αυτή απεικονίζεται στο συνημμένο τοπογραφικό διάγραμμα.

5. Την υπ' αριθμ.66/1.11.2000 σύμφωνη γνωμοδότηση του Συμβουλίου Χ.Ο.Π. της Περιφέρειας Ανατολικής Μακεδονίας - Θράκης (ομόφωνη).

6. Το γεγονός ότι από τις διατάξεις της απόφασης αυτής δεν προκαλείται δαπάνη σε βάρος του κρατικού προϋπολογισμού ή του προϋπολογισμού του Δήμου Διδυμοτείχου.

Επειδή με την εν λόγω τροποποίηση

1) θα μεταφερθεί ο βρεφονηπιακός σταθμός στο βόρειο τμήμα του Ο.Τ. 685 β και στη θέση του θα δημιουργηθούν αίθουσες διδασκαλίας κατ' επέκταση των υφισταμένων αιθουσών του Δημοτικού Σχολείου με σκοπό την εξυπηρέτηση των αναγκών εκπαίδευσης της περιοχής και

2) θα δημιουργηθεί ένας νέος πεζόδρομος ανάμεσα στα Ο.Τ. 685 α και 685 β με σκοπό το διαχωρισμό των λειτουργιών εκπαίδευσης, όπως αναφέρεται στην ανωτέρω γνωμοδότηση του Περιφερειακού Σ.Χ.Ο.Π., αποφασίζουμε:

Άρθρο 1


Εγκρίνεται η τροποποίηση του ρυμοτομικού σχεδίου στα Ο.Τ. 685 α, 685 β, 686 και 686 α του Δήμου Δράμας όπως ακριβώς, απεικονίζεται στο συνημμένο τοπογραφικό διάγραμμα που θεωρήθηκε από την προϊσταμένη της Δ/σης ΠΕ.ΧΩ. ΣΤΙΣ 21.11.2000.

Άρθρο 2

Η ισχύς της παρούσας απόφασης αρχίζει από τη δημοσίευσή της στην Εφημερίδα της Κυβερνήσεως.

Κομοτηνή, 2 Φεβρουαρίου 2000

Ο Γενικός Γραμματέας Περιφέρειας
ΑΡΗΣ ΠΑΠΑΔΟΠΟΥΛΟΣ

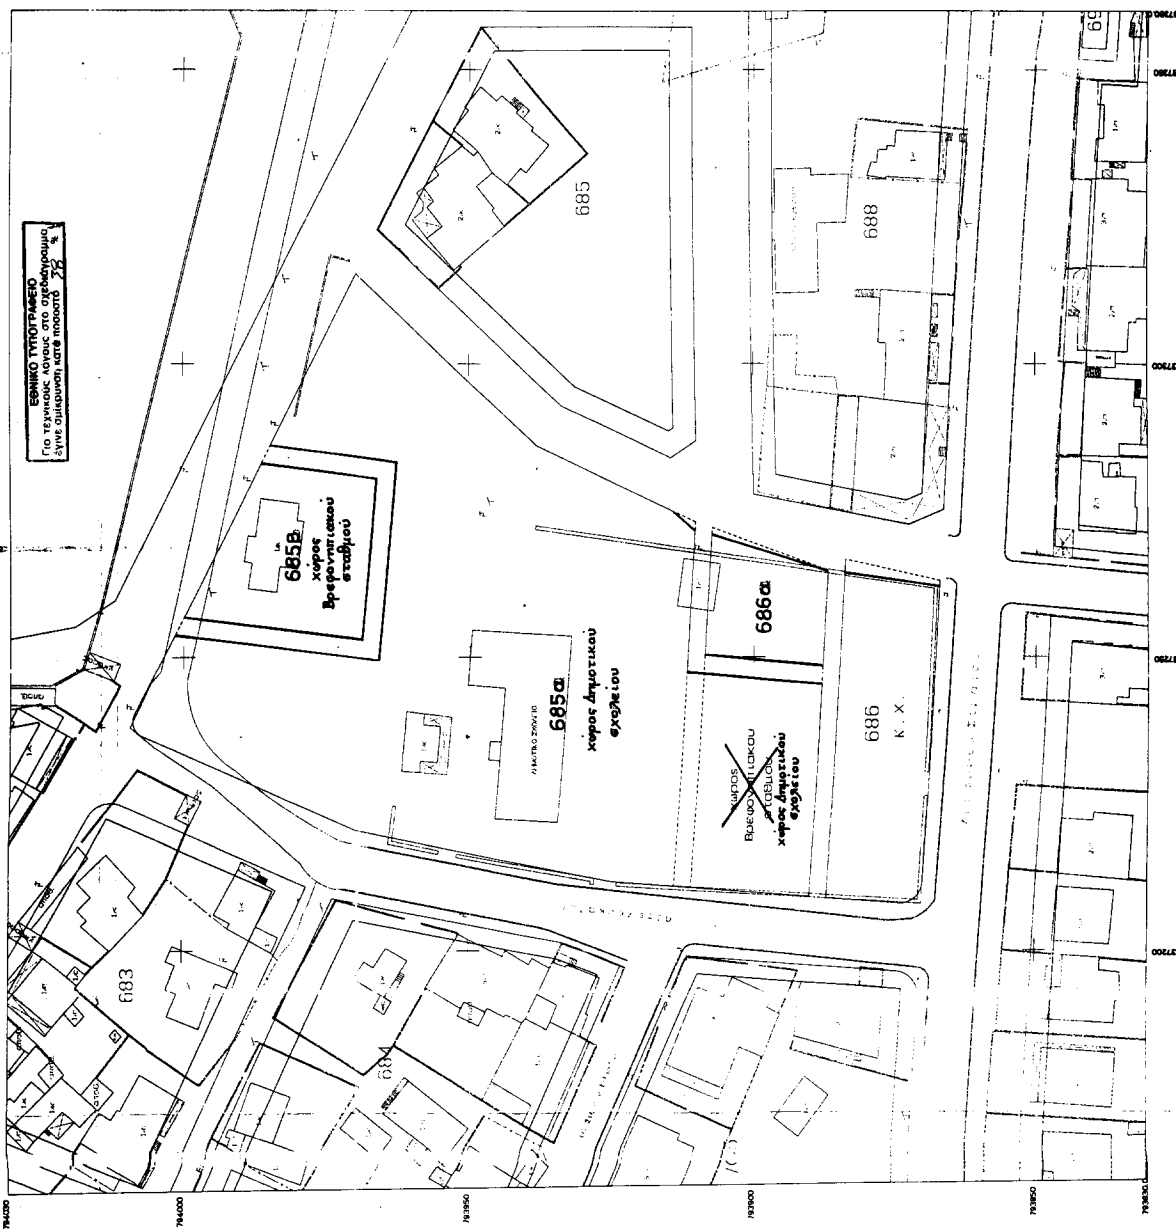

Το παρόν ανανεώνει με την τεράστια 13899
απόφαση του Δ.Ε. του δήμου Αρδίας

Επικυρώθηκε

Ο Δήμαρχος Αρδίας

Μαργαρίτα Γκιόλα

21 11 00

2188100

ΔΕΛΤΑ ΤΥΠΟΓΡΑΦΕΙΟ
Διοικητικό ΠΕ. Α.Ε.

ΔΗΜΟΣ ΑΡΔΙΑΣ

ΔΙΕΥΘΥΝΣΗ ΤΕΧΝΙΚΩΝ ΥΠΗΡΕΣΙΩΝ

ΘΕΜΑ ΣΧΕΔΙΟΥ: ΤΟΠΟΓΡΑΦΙΚΟ ΔΙΑΓΡΑΜΜΑ

ΠΡΟΚΟΠΗΣΗΣ ΣΤΑ Ο.Τ. 685α - 686 - 686α - 688

ΚΑΜΑΚΑ 1: 500

ΕΣΤΗΛΙΑΣΑ

ΕΠΙΣΤΗΜΗ

ΘΕΣΣΑΛΟΝΙΚΑ ΚΑΡΤΟΓΡΑΦΟΥ

ΙΩΑΝΝΑ ΠΑΠΑΔΟΠΟΥΛΟΥ

ΠΟΛΙΤΙΚΟΣ ΜΗΧΑΝΙΚΟΣ

Αριθ. 3117

(3)

Τροποποίηση της αρ 2640/18.12.1980 απόφασης Νομάρχης Χίου «Περί άρσεως αναδασώσεως εκτάσεως 2.786,80 στρεμ στη θέση «Κορακαρης» περιφέρειας Δήμου Χίου».

Η ΓΕΝΙΚΗ ΓΡΑΜΜΑΤΕΑΣ ΠΕΡΙΦΕΡΕΙΑΣ ΒΟΡΕΙΟΥ ΑΙΓΑΙΟΥ

Έχοντας υπόψη:

1. Τις σχετικές διατάξεις για διοικητική αποκέντρωση.
2. Τις διατάξεις της παρ. 3 του αρθ. 117 του Συντάγματος της Χώρας.
3. Τις διατάξεις του Ν. 998/79 «περί προστασίας των δασών και των δασικών εν γένει εκτάσεων της Χώρας» άρθρο 44.
4. Τις αριθ. 160417/1180/8.7.80 και 18 2447/3049/24.9.80 διαταγές του Υπ. Γεωργίας.
5. Τις διατάξεις των Ν. 2218/94, Ν 2240/94, όπως ισχύουν μετά την τροποποίησή τους από τους Ν. 2307/94 και Ν. 2344/96.
6. Τις Δ/ξεις του Ν. 2503/97 «Διοίκηση, οργάνωση, στελέχωση, περιφέρειας».
7. Τις αριθ. 450/5.9.97 και 1264/ 17.7.98 αποφάσεις Γ.Γ. Περιφ. Β. Αιγαίου περί μεταβίβασης αρμοδιοτήτων.
8. Τις αριθ. 4549/13.4.1961 και 6696/30.5.64 αποφάσεις του Νομάρχης Χίου περί κήρυξης ως αναδασωτέας έκτασης της περιοχής Κορακαρη Δήμου Χίου και Καμποχώρων.
9. Την αριθ. 2640/18.12.1980 απόφαση Νομάρχης Χίου

«Περί άρσεως αναδασώσεως εκτάσεως 2.786,80 στρεμ. στη θέση ΚΟΡΑΚΑΡΗΣ περιφέρειας Δήμου Χίου του Νομού Χίου.

10. Την αριθ.3116/7.12.2000 εισήγηση της Δ/σης Δασών Χίου όπου και αναφέρεται ότι θα πρέπει να τροποποιηθεί η αρ 2640/18.12.1980 απόφαση του Νομάρχης Χίου περί άρσης της αναδασωτέας, της περιοχής Κορακαρη Δήμου Χίου διότι δεν μνημονεύεται στο κείμενό της η αρ 4549/13.4.1961 απόφαση του Νομάρχης Χίου, αποφασίζουμε:

Τροποποιούμε το πρώτο εδάφιο της Α παραγράφου της αριθ. 2640/18.12.80 απόφασης Νομάρχης Χίου ως εξής:


«Α. Τροποποιώντας τις αριθ. 4549/13.4.61 και 6696/30.5.64 αποφάσεις Νομάρχης Χίου με τις οποίες κηρύχθηκαν ως αναδασωτέες εκτάσεις επιφάνειες εμβαδού 4.370 στρεμμάτων και 2.986,8 στρεμμάτων αντίστοιχα, που βρίσκονται στη θέση «ΚΟΡΑΚΑΡΗΣ» περιφέρειας Δήμου Χίου του Νομού Χίου, αίρουμε την αναδάσωση σε έκταση δύο χιλιάδων επτακοσίων ογδόντα έξι στρεμμάτων και ογδόντα εκατοστών (2.786,80) που ανήκει:».

Κατά τα υπόλοιπα ισχύει η αριθ. 2640/18.12.1980 απόφαση Νομάρχης Χίου.

Η απόφασή μας αυτή να δημοσιευθεί στην Εφημερίδα της Κυβερνήσεως.

Χίος, 7 Δεκεμβρίου 2000

Η Γενική Γραμματέας Περιφέρειας κ.α.α.
ΠΑΝΑΓΙΩΤΗΣ ΣΕΡΑΙΔΗΣ

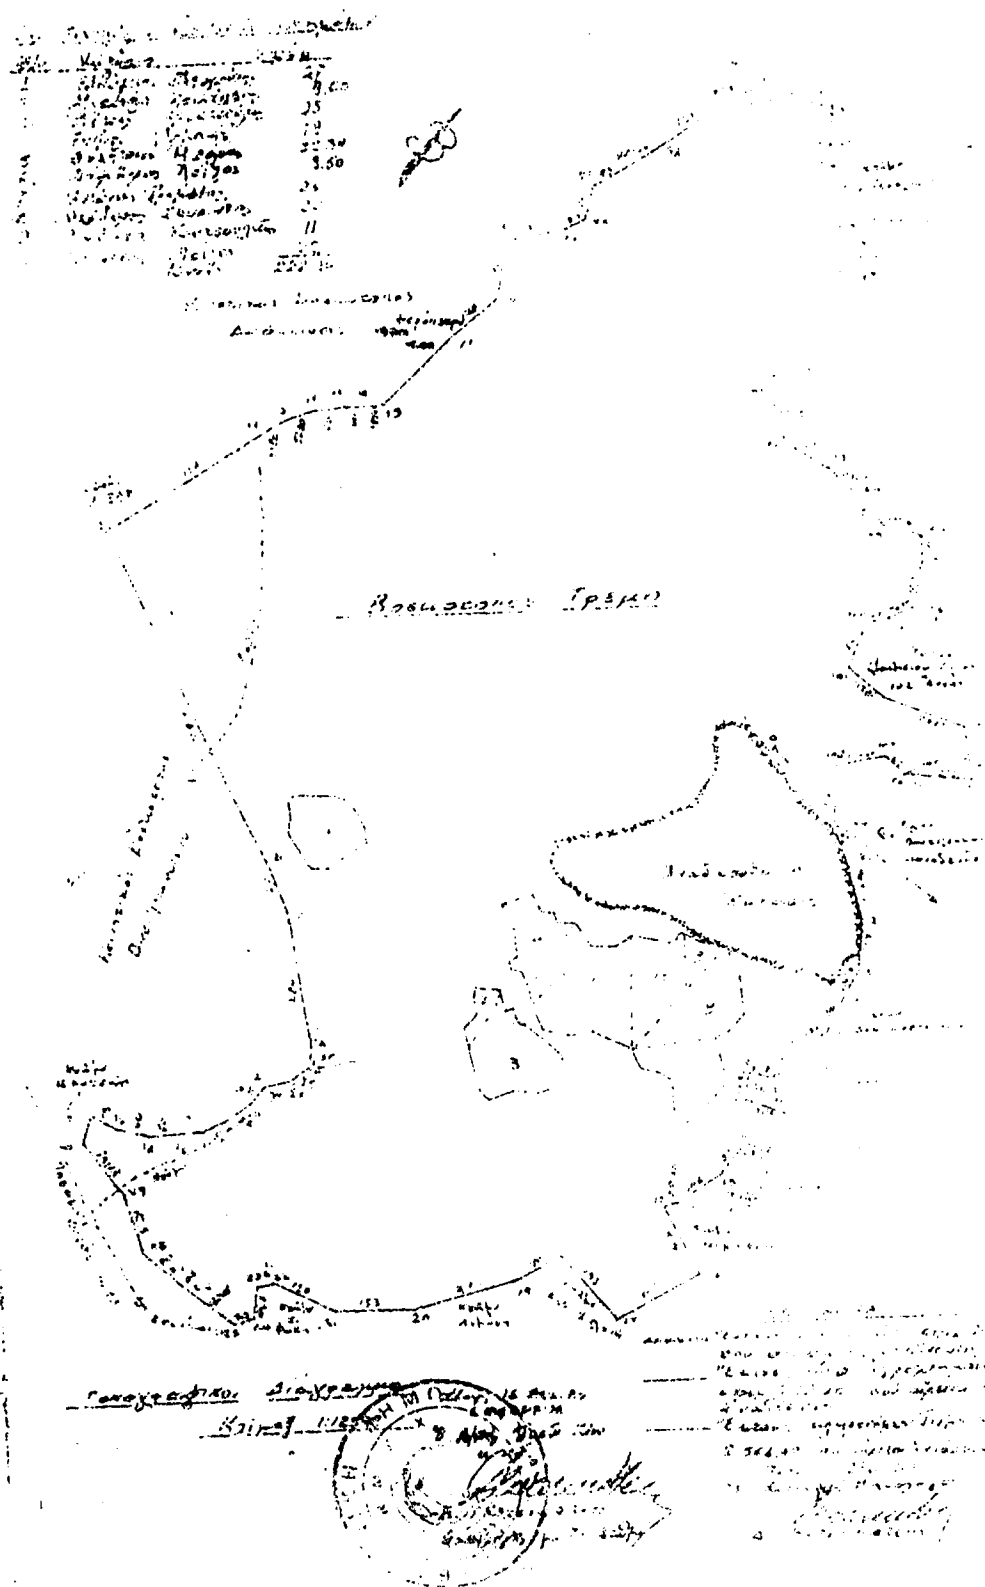

ΕΘΝΙΚΟ ΤΥΠΟΓΡΑΦΕΙΟ
ΓΙΑ ΤΕΧΝΙΚΟΥΣ ΛΟΓΟΥΣ ΣΤΟ ΣΧΕΔΙΑΣΜΑ
ΣΥΝΕ ΠΕΡΙΚΡΙΨΗ ΚΑΤΕ ΠΟΣΟΤΟ 85 *

Αριθ. 1410π.ε.

(4)

Κήρυξη αναδασωτέας έκτασης 125 στρεμμάτων στη θέση «Προφήτης Ηλίας», περιφέρειας δημοτικού διαμερίσματος Προσήλιου Δήμου Σμύνους Ν. Λακωνίας.

Ο ΓΕΝΙΚΟΣ ΓΡΑΜΜΑΤΕΑΣ
ΠΕΡΙΦΕΡΕΙΑΣ ΠΕΛΟΠΟΝΝΗΣΟΥ

Έχοντας υπόψη:

1. Τις διατάξεις για δ.οικητική αποκέντρωση.
2. Τις διατάξεις του άρθρου 117 παρ. 3 του Συντάγματος.
3. Τις διατάξεις του Ν. 998/79 «Περί προστασίας των δασών κ.λ.π.» και ειδικότερα:
 - α) του άρθρου 41 παρ. 1, β) του άρθρ. 38 παρ. 1.
4. Τις διατάξεις του Ν. 2503/97 «Διοίκηση, οργάνωση, στελέχωση της Περιφέρειας, ρύθμιση θεμάτων για την τοπική αυτοδιοίκηση και άλλες διατάξεις.
5. Την απόφαση του Γεν. Γραμματέα Περιφέρειας Πελοποννήσου αριθμ. 5872/29.8.97 «Τοποθέτηση Προϊσταμένων Δ/σεων Υπηρεσιών Περιφέρειας Πελοποννήσου και εξουσιοδότηση υπογραφής».
6. Τις διαταγές του Υπουργείου Γεωργίας:
 - α) 160417/1180/8.7.80.
 - β) 182447/3049/24.9.80.
7. Την υπ' αριθμ. 1787/19.12.2000 πρόταση του Δασαρχείου Γυθείου με την οποία προτείνεται η κήρυξη της έκτασης ως αναδασωτέας.

Κηρύσσουμε αναδασωτέα με σκοπό την αποκατάσταση με φυσική αναγέννηση της προϋπάρχουσας δασικής βλάστησης η οποία εκαλύπτετο από τα είδη πουνάρι,

σχοίνος, ασπάλαθος, ρείκι, ασφάκα και αφάνα σε ποσοστό 80% που καταστράφηκε στις 16.7.2000 από πυρκαγιά, της κατηγορίας της παραγράφου 3 του άρθρου 2 του Ν. 998/79, δημόσια δασική έκταση εμβαδού 125 στρεμμάτων στη θέση «Προφήτης Ηλίας», περιφέρειας δημοτικού διαμερίσματος Προσήλιου Δήμου Σμύνους Νομού Λακωνίας και προσδιορίζεται στο θεωρημένο απόσπασμα χάρτη Γ.Υ.Σ (Φ.Χ. ΞΗΡΟΚΑΜΠΙΟΝ & Φ. Χ. ΓΥΘΕΙΟΝ 1977) κλίμακας 1:50.000, στο οποίο εμφανίζεται η έκταση που κήρυκε στις 16.7.2000 και στο απόσπασμα χάρτη Γ.Υ.Σ (Φ.Χ. ΓΥΘΕΙΟΝ αριθμ. 7362.8) κλίμακας 1:5.000, στο οποίο εμφανίζεται η περίμετρος της έκτασης που θα κηρυχθεί αναδασωτέα και έχει όρια:

ΤΜΗΜΑ Α'

Βόρεια: Με δασική και αγροτική έκταση.
Νότια: Με δασική και αγροτική έκταση.
Ανατολικά: Με δασική και αγροτική έκταση.
Δυτικά: Με δασική έκταση.

ΤΜΗΜΑ Β'

Βόρεια: Με δασική και αγροτική έκταση.
Νότια: Με δασική και αγροτική έκταση.
Ανατολικά: Με δασική και αγροτική έκταση.
Δυτικά: Με δασική έκταση.
όπως φαίνεται στο συνημμένο διάγραμμα που αποτελεί αναπόσπαστο μέρος της απόφασης αυτής.
Η απόφαση αυτή να δημοσιευθεί στην Εφημερίδα της Κυβερνήσεως.

Σπάρτη, 15 Ιανουαρίου 2001


Με εντολή Γενικού Γραμματέα Περιφέρειας
Ο Διευθυντής Δασών Ν. Λακωνίας
ΓΡΗΓΟΡΙΟΣ ΠΑΠΑΪΩΑΝΝΟΥ

ΑΠΟΣΠΑΣΜΑ ΧΑΡΤΗ ΚΑΙΜΑΚΑΣ 1:50000 (Φ.Χ.ΞΗΡΟΚΑΜΗΙΟΝ & Φ.Χ.ΓΥΘΕΙΟΝ Γ.Υ.Σ. 1977) ΕΠΑΝΩ ΣΤΟ
ΟΠΟΙΟ ΕΜΦΑΝΙΖΕΤΑΙ Η ΕΚΤΑΣΗ ΠΟΥ ΚΑΙΝΕ ΣΤΙΣ 16 - 7 - 2000



Απόσπασμα από τον χάρτη
πρωτ. 1/50000

ΑΠΟΣΠΑΣΜΑ ΧΑΡΤΗ ΚΑΙΜΑΚΑΣ 1:50000 (Φ.Χ.ΓΥΘΕΙΟΝ ΑΡΙΘ. 7362.Β Γ.Υ.Σ.) ΕΠΑΝΩ ΣΤΟ ΟΠΟΙΟ
ΕΜΦΑΝΙΖΕΤΑΙ Η ΠΕΡΙΜΕΤΡΟΣ ΤΗΣ ΕΚΤΑΣΗΣ ΠΟΥ ΘΑ ΚΗΡΥΧΘΕΙ ΑΝΑΔΑΣΩΤΕΑ

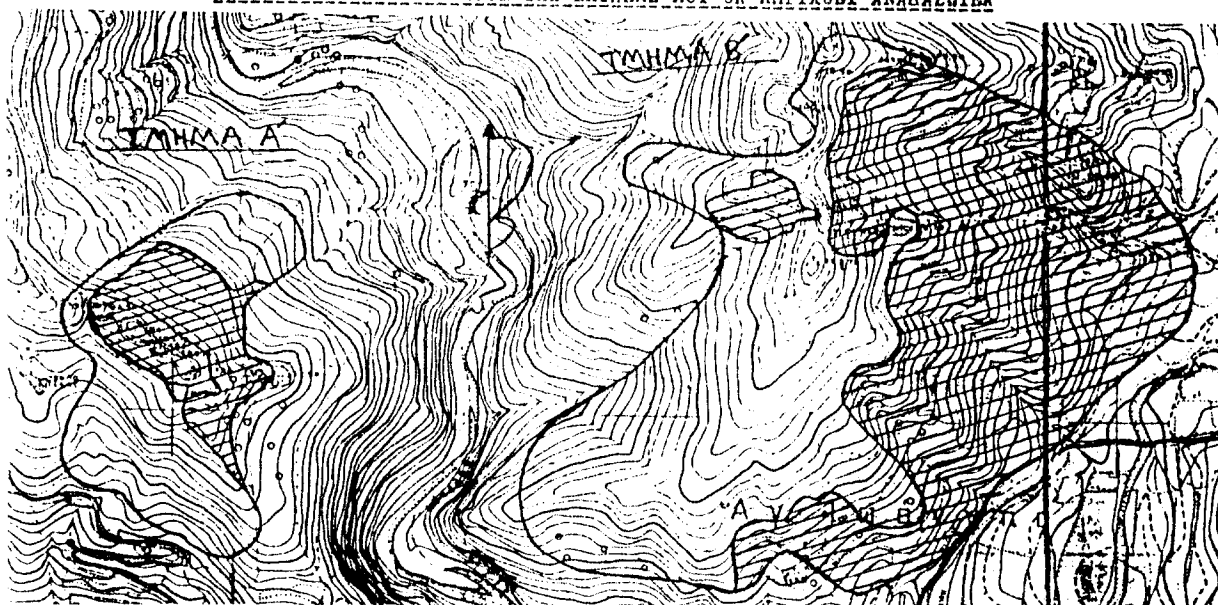

ΥΠΟΜΝΗΜΑ

- έκταση που κήρε
-  αγροτική έκταση εμβαδού 160 στρεμμάτων
-  δασική έκταση που θα κηρυχθεί αναδάσωτα
εμβαδού 145 στρεμμάτων

Ο ΣΥΝΤΑΚΤΗΣ

Ε. Α. Κ.

ΣΕΦΕΡΙΤΑΙ

στη 16 Αυγούστου 2004
Ε. Α. Κ.
Ο Διευθυντής Διοίκησης

ΓΡΗΓΟΡΙΟΣ Ι. ΠΑΠΑΓΕΩΡΓΙΟΥ

