



04001820903010008



1751

ΕΦΗΜΕΡΙΣ ΤΗΣ ΚΥΒΕΡΝΗΣΕΩΣ

ΤΗΣ ΕΛΛΗΝΙΚΗΣ ΔΗΜΟΚΡΑΤΙΑΣ

ΤΕΥΧΟΣ ΤΕΤΑΡΤΟ

Αρ. Φύλλου 182

9 Μαρτίου 2001

ΠΕΡΙΕΧΟΜΕΝΑ

ΑΠΟΦΑΣΕΙΣ

- Έγκριση τροποποίησης ρυμοτομικού σχεδίου στο
Ο.Τ. 39 στη Ζαρκαδιά του Δήμου Χρυσούπολης. ... 1
- Έγκριση τροποποίησης ρυμοτομικού σχεδίου Χρυ-
σούπολης στην οδό Πριγκηπωνήσων στο Προά-
στειο Χρυσούπολης 2
- Κήρυξη έκτασης 1,5 στρ. ως αναδασωτέας στη θέση
«Άγιος Νικόλαος» περιφέρειας δημοτικού διαμερί-
σματος Παλιομάνινας Δήμου Αστακού 3

ΔΙΟΡΘΩΣΕΙΣ ΣΦΑΛΜΑΤΩΝ

- Διόρθωση σφάλματος στην 1084630/8744/0010/
26.10.2000 κοινή υπουργική απόφαση των Υπουρ-
γών Οικονομικών και Πολιτισμού 4

ΑΠΟΦΑΣΕΙΣ

- Αριθ. 302 (1)
Έγκριση τροποποίησης ρυμοτομικού σχεδίου στο Ο.Τ. 39
στη Ζαρκαδιά του Δήμου Χρυσούπολης.

Ο ΓΕΝΙΚΟΣ ΓΡΑΜΜΑΤΕΑΣ ΠΕΡΙΦΕΡΕΙΑΣ ΑΝΑΤΟΛΙΚΗΣ ΜΑΚΕΔΟΝΙΑΣ - ΘΡΑΚΗΣ

Έχοντας υπόψη:

1. Τις διατάξεις του Ν. Δ/τος της 17.7.23 «περί σχεδίων πόλεων κ.λ.π.» όπως ισχύει σήμερα και ειδικότερα τα άρθρα 1,2,3 και 70 αυτού.
2. Τις διατάξεις του άρθρου 29 του Ν. 2831/2000 (ΦΕΚ 140 Α) «Τροποποίηση διατάξεων του Ν. 1577/85, κ.λ.π.» σε συνδυασμό με τις διατάξεις του Ν. 2503/97 (ΦΕΚ 107 Α).

3. Τις διατάξεις του Κεφ. ΙΙ του από 3.4.29 Π.Δ/τος που διατηρήθηκαν σε ισχύ με το άρθρο 31 παρ. 3 του Ν. 1577/85.

4. Την υπ' αριθμ 93/1999 γνωμοδότηση του Δημοτικού Συμβουλίου Χρυσούπολης που εκφράζει τη σύμφωνη γνώμη του επί της προτεινόμενης τροποποίησης όπως αυτή απεικονίζεται στο συνημμένο τοπογραφικό διάγραμμα.

5. Την υπ' αριθμ.89/1.12.2000 σύμφωνη γνωμοδότηση του Συμβουλίου Χ.Ο.Π. της Περιφέρειας Ανατολικής Μακεδονίας-Θράκης (ομόφωνη).

6. Το γεγονός ότι από τις διατάξεις της απόφασης αυτής δεν προκαλείται δαπάνη σε βάρος του κρατικού προϋπολογισμού ή του προϋπολογισμού του Δήμου Χρυσούπολης.

Επειδή, με την εν λόγω τροποποίηση πετυχαίνεται αύξηση των κοινοχρήστων χώρων και του εύρους της οδού, όπως αναφέρεται στην ανωτέρω γνωμοδότηση του Περιφερειακού Σ.Χ.Ο.Π., αποφασίζουμε:

Άρθρο 1

Εγκρίνεται η τροποποίηση του ρυμοτομικού σχεδίου στο Ο.Τ. 39 στη Ζαρκαδιά του Δήμου Χρυσούπολης όπως ακριβώς απεικονίζεται στο συνημμένο τοπογραφικό διάγραμμα που θεωρήθηκε από την Προϊσταμένη της Δ/νσης ΠΕ.ΧΩ. στις 11.1.2001.


Άρθρο 2


Η ισχύς της παρούσας απόφασης αρχίζει από τη δημοσίευσή της στην Εφημερίδα της Κυβερνήσεως.

Η απόφαση αυτή να δημοσιευθεί στην Εφημερίδα της Κυβερνήσεως.

Κομοτηνή, 7 Φεβρουαρίου 2001

Ο Γενικός Γραμματέας Περιφέρειας
ΑΡΗΣ ΠΑΠΑΔΟΠΟΥΛΟΣ

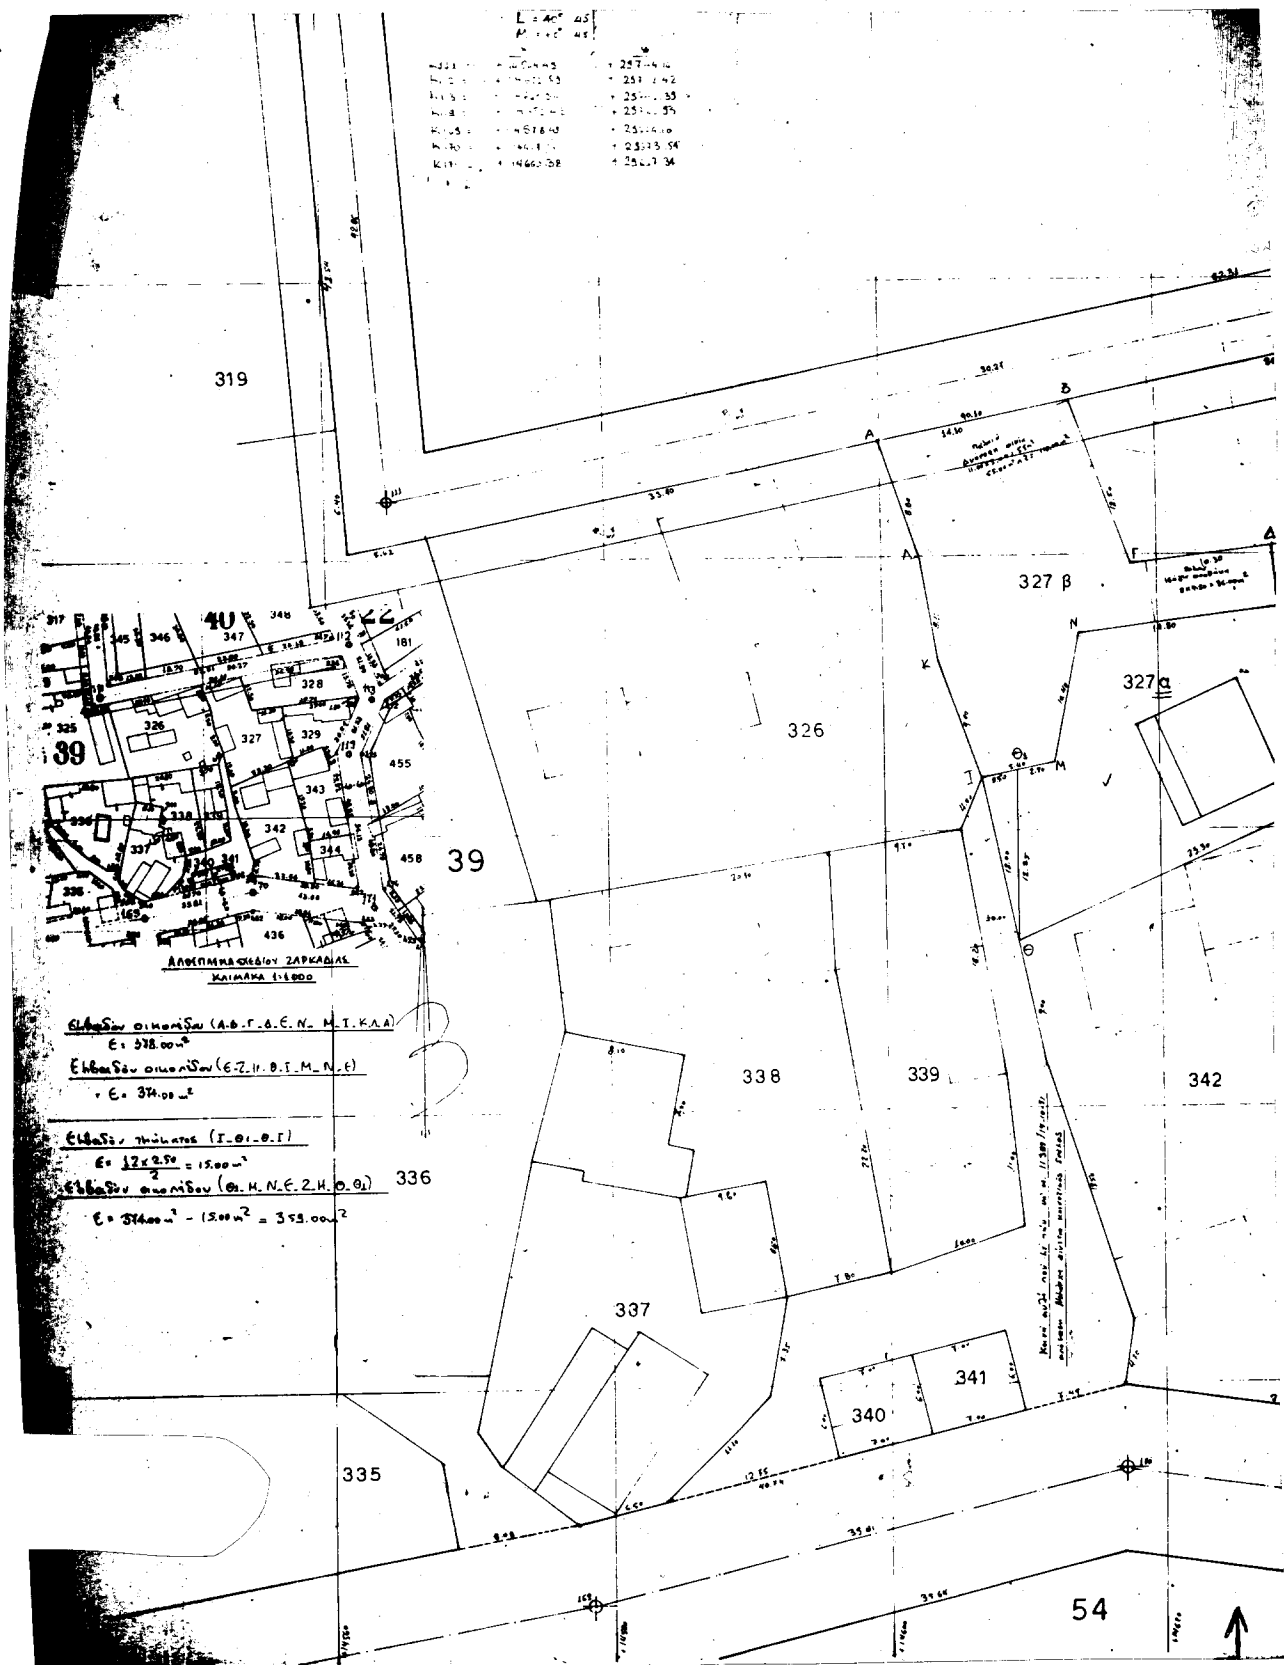

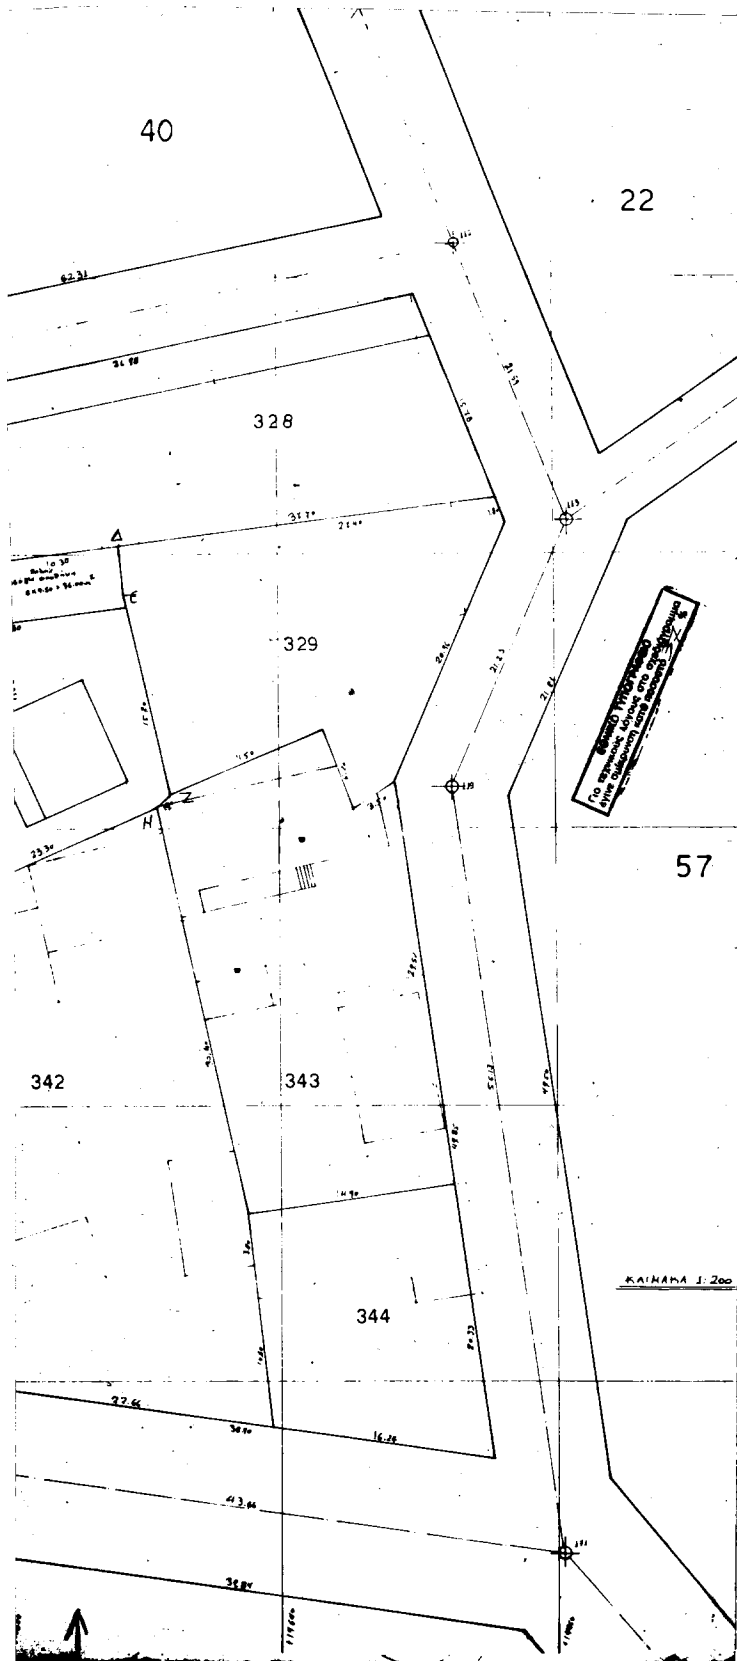

ΘΕΩΡΗΘΗΚΕ
ΣΥΝΟΔΕΥΕΙ ΤΗΝ ΥΠ ΑΡΙΘΜ.
ΑΠΟΦΑΣΗ ΤΗΣ ΔΙΕΥΘΥΝΣΗΣ Π.Ε. ΧΩ.
Κορυφαία 11/1101
Η προϋποβλημένη ΔΙ.Π.Ε. ΧΩ.

Α.Μ.Α.
ΑΔΙΑΒΑΤΗΡΙΑ Π.Ε. ΧΩ.

57

ΕΡΓΟΔΟΤΗΣ : Αρχοντοκώστα Χαραλάμης

ΕΡΓΟ : Τροποποίηση σχεδίου

ΘΕΣΗ : Ζαρωσιδι

ΜΕΛΕΤΗΤΕΣ : Κεφαλάς Θωμάς



ΘΕΜΑ

ΘΕΩΡΗΘΗΚΕ
ΣΥΝΟΔΕΥΕΙ ΤΗΝ ΥΠ ΑΡΙΘΜ. 2186/11-1-2001
ΑΠΟΦΑΣΗ ΤΗΣ ΔΙΕΥΘΥΝΣΗΣ Π.Ε. ΧΩ.
Κορυφαία 11/1101 Τ3
Η προϋποβλημένη ΔΙ.Π.Ε. ΧΩ.

Α.Μ.Α.
ΑΔΙΑΒΑΤΗΡΙΑ Π.Ε. ΧΩ.

ΚΛΙΜΑΚΕΣ : 1:200

ΧΡΟΝΟΣ ΜΕΛΕΤΗΣ : Ιανουάριος 1999

ΥΠΟΓΡΑΦΗ

ΣΦΡΑΓΙΔΑ

ΚΕΦΑΛΑΣ Μ. ΘΩΜΑΣ
ΠΟΛΙΤΙΚΟΣ ΜΗΧΑΝΙΚΟΣ Τ.Ε.Χ.
ΕΓΚΛΟΒΟΣ ΑΤΕΜ ΣΕΙΣΑΛΟΝΙΚΗΣ
Αρ. Πρωτοκόλλου ΣΤ.Π.Ε. 2504
Παράρτημα 6 - Νυσοκόλη
23881 - ΑΔΙΑΒΑΤΗΡΙΑ

Αριθ. 303

(2)

Έγκριση τροποποίησης ρυμοτομικού σχεδίου Χρυσούπολης στην οδό Πριγκηπωνήσων στο Προάστειο Χρυσούπολης.

Ο ΓΕΝΙΚΟΣ ΓΡΑΜΜΑΤΕΑΣ ΠΕΡΙΦΕΡΕΙΑΣ
ΑΝΑΤΟΛΙΚΗΣ ΜΑΚΕΔΟΝΙΑΣ - ΘΡΑΚΗΣ

Έχοντας υπόψη:

1. Τις διατάξεις του Ν. Δ/τος της 17.7.23 «περί σχεδίων πόλεων κ.λ.π.» όπως ισχύει σήμερα και ειδικότερα τα άρθρα 1, 2, 3, 29 και 70, αυτού.

2. Τις διατάξεις του άρθρου 29 του Ν. 2831/2000 (ΦΕΚ 140 Α') «Τροποποίηση διατάξεων του Ν.1577/85, κ.λ.π.» σε συνδυασμό με τις διατάξεις του Ν. 2503/97 (ΦΕΚ 107Α').

3. Τις διατάξεις του Κεφ. ΙΙ του από 3.4.29 Π.Δ/τος που διατηρήθηκαν σε ισχύ με το άρθρο 31 παρ. 3 του Ν.1577/85.

4. Την υπ' αριθμ. 244/1999 γνώμοδότηση του Δημοτικού Συμβουλίου Χρυσούπολης που εκφράζει τη σύμφωνη γνώμη του επί της προτεινόμενης τροποποίησης όπως αυτή απεικονίζεται στο συνημμένο τοπογραφικό διάγραμμα.

5. Την υπ' αριθμ. 6/22.1.2001 σύμφωνη γνώμοδότηση του Συμβουλίου Χ.Ο.Π. της Περιφέρειας Ανατολικής Μακεδονίας-Θράκης (ομόφωνη).

6. Το γεγονός ότι από τις διατάξεις της απόφασης αυτής δεν προκαλείται δαπάνη σε βάρος του κρατικού προϋπολογισμού ή του προϋπολογισμού του Δήμου Χρυσούπολης.

Επειδή, με την εν λόγω τροποποίηση πετυχαίνεται αύξηση των κοινοχρήστων χώρων, δε δημιουργούνται προβλήματα σε καμιά από τις ιδιοκτησίες που συνδέονται μ' αυτήν αλλά αντιθέτως βελτιώνεται η πολεοδομική κατάσταση της περιοχής, όπως αναφέρεται στην ανωτέρω γνώμοδότηση του Περιφερειακού Σ.Χ.Ο.Π., αποφασίζουμε:

Άρθρο 1


Εγκρίνεται η τροποποίηση του ρυμοτομικού σχεδίου Χρυσούπολης στην οδό Πριγκηπωνήσων στο Προάστειο Χρυσούπολης όπως ακριβώς απεικονίζεται στο συνημμένο τοπογραφικό διάγραμμα που θεωρήθηκε από την Προϊσταμένη της Δ/σης ΠΕ.ΧΩ. στις 30.1.2001.


Άρθρο 2

Η ισχύς της παρούσας απόφασης αρχίζει από τη δημοσίευσή της στην Εφημερίδα της Κυβερνήσεως.

Η απόφαση αυτή να δημοσιευθεί στην Εφημερίδα της Κυβερνήσεως.

Κομοτηνή, 7 Φεβρουαρίου 2001
Ο Γενικός Γραμματέας Περιφέρειας
ΑΡΗΣ ΠΑΠΑΔΟΠΟΥΛΟΣ

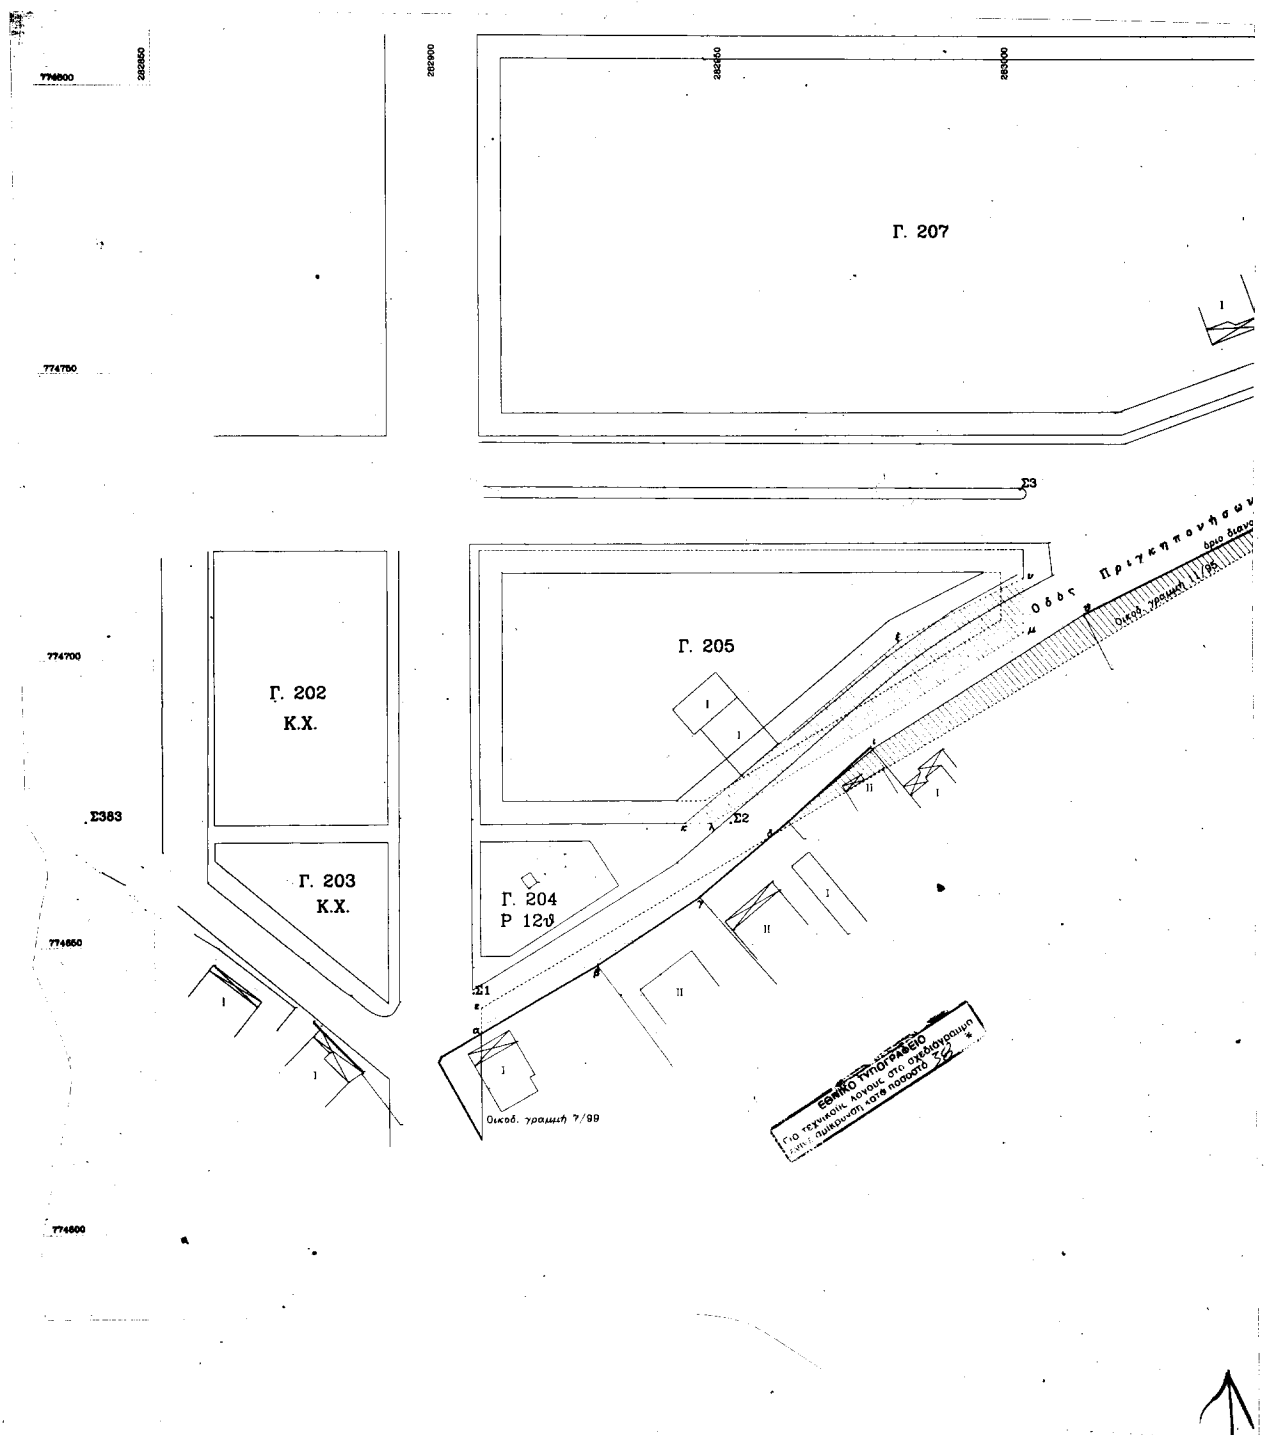

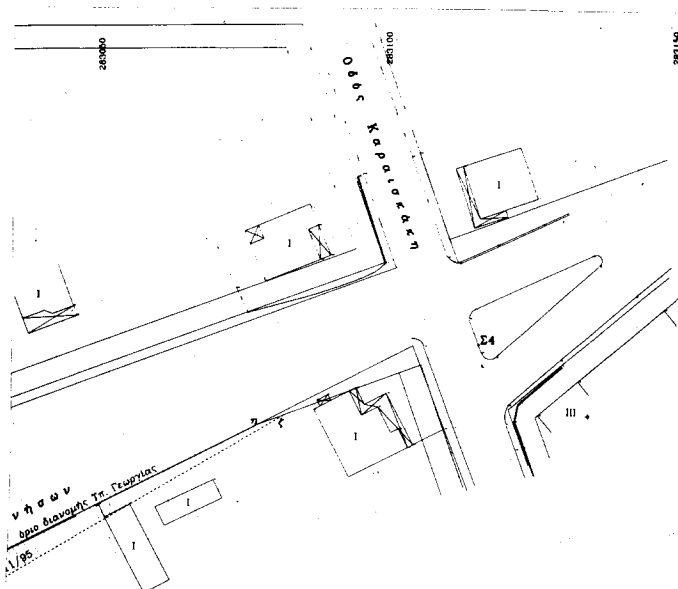

Αριθ. 17

(3)

Κήρυξη έκτασης 1,5 στρ. ως αναδασωτέας στη θέση «Άγιος Νικόλαος» περιφέρειας δημοτικού διαμερίσματος Παλιομάνινας Δήμου Αστακού.

Ο ΓΕΝΙΚΟΣ ΓΡΑΜΜΑΤΕΑΣ ΠΕΡΙΦΕΡΕΙΑΣ
ΔΥΤΙΚΗΣ ΕΛΛΑΔΟΣ

Έχοντας υπόψη:

1. Τις διατάξεις «περί διοικητικής αποκέντρωσης».
2. Τις διατάξεις του άρθρου 117 παρ. 3 του Συντάγματος.
3. Τις διατάξεις του Ν. 998/79 «περί προστασίας δασών κ.λ.π.» και ειδικότερα: α) του άρθρου 38 παρ. 1 και β) του άρθρου 41 παρ. 1.
4. Τις με αριθμ. α) 160417/1180/8.7.1980, β) 182447/3049/24.9.1980 και γ) 141823/4.2.1983 διαταγές του Υπουργείου Γεωργίας.
5. Τις διατάξεις των άρθρων 1 παρ. 1, 2 παρ. 1δ, 5 παρ. 3β, 6 παρ. 7 και 7 παρ. 2 του Ν. 2503/97 «Διοίκηση, Οργάνωση, Στελέχωση της Περιφέρειας».
6. Την αριθμ. 5136/29.12.2000 πρόταση του Δασαρχείου Μεσολογγίου περί κηρύξεως αναδασωτέας έκτασης:
7. Την αριθμ. 186Γ.Γ./30.6.1998 απόφαση του Γενικού Γραμματέα Περιφέρειας Δυτικής Ελλάδος «περί ανάθεσης αρμοδιοτήτων», αποφασίζουμε:

Κηρύσσουμε αναδασωτέα, με σκοπό την προστασία για την επαναδημιουργία της δασικής βλάστησης που καταστράφηκε από πυρκαγιά με φυσική ή τεχνητή αναγέννηση και την διατήρηση του χαρακτήρα της δασικής έκτασης ώστε να αποκλεισθεί η διάθεση αυτής για άλλο σκοπό, την παραπάνω δημόσια δασική έκταση των 1,5 στρεμμάτων που ήταν καλυμμένη από αείφυλλα-πλατύφυλλα και ανήκει στην κατηγορία των άρθρων 3 παρ. 2 και 4 παρ. 1 του Ν. 998/79, που βρίσκεται στη θέση «Άγιος Νικόλαος» περιφέρειας δημοτικού διαμερίσματος Παλιομάνινας Δήμου Αστακού και έχει όρια:

Ανατολικά: Με δημόσια δασική έκταση

Δυτικά: Με δημόσια δασική έκταση

Βόρεια: Με δημόσια δασική έκταση

Νότια: Με δημόσια δασική έκταση

όπως φαίνεται στο συνημμένο διάγραμμα, που αποτελεί αναπόσπαστο μέρος της απόφασης αυτής.

Η απόφαση αυτή να δημοσιευθεί στην Εφημερίδα της Κυβερνήσεως.

Πάτρα, 2 Φεβρουαρίου 2001


Με εντολή Γενικού Γραμματέα Περιφέρειας

Ο Γενικός Διευθυντής Περιφέρειας

ΠΑΝΑΓΙΩΤΗΣ ΣΚΟΥΡΑΣ

ΣΧΕΔΙΟ ΚΑΤΑΣΤΑΣΗΣ

Με έκταση 1,5 στρ. κατά την περίμετρό της: 15-10-2000
στη θέση: Αγ. Νικόλαος περιοχή Παλιομάνινας
Ελάττωμα: $\epsilon = 1000$ Διάσταση Σέρη
Εμβαδόν καμένης έκτασης: 1,56 στρ. Εμβαδόν: 2.250,00 στρ.

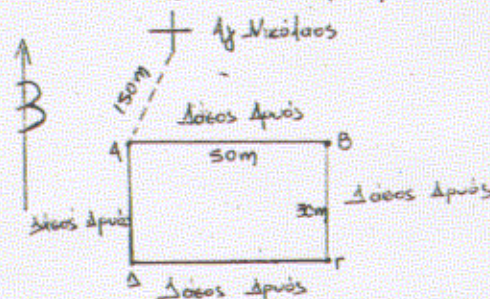

ΕΘΝΙΚΟ ΤΥΠΟΓΡΑΦΕΙΟ
Για τεχνικούς λόγους στο σχεδιάγραμμα
έχει ενσωματωθεί κατά προσέγγιση 55%



ΔΙΟΡΘΩΣΕΙΣ ΣΦΑΛΜΑΤΩΝ

(4)

Στο ΦΕΚ 762/10.11.2000 τ.Δ' που δημοσιεύτηκε η 1084630/8744/0010/26.10.2000 κοινή υπουργική απόφαση των Υπουργών Οικονομικών και Πολιτισμού, σχετικά με αναγκαστική απαλλοτρίωση ακινήτων, έκτασης συνο-

λικού εμβαδού 5.874,69 μ², για αρχαιολογικούς σκοπούς διαγράφεται από το σκεπτικό αυτής η παράγραφος με αύξοντα αριθμό 4 και επομένως την απόφαση την υπογράφει ο Υπουργός Πολιτισμού Θεόδωρος Πάγκαλος αντί του Υφυπουργού Πολιτισμού Γεώργιου Φλωρίδη.

(Από το Υπουργείο Οικονομικών)