



04001891303010004



1821

ΕΦΗΜΕΡΙΣ ΤΗΣ ΚΥΒΕΡΝΗΣΕΩΣ

ΤΗΣ ΕΛΛΗΝΙΚΗΣ ΔΗΜΟΚΡΑΤΙΑΣ

ΤΕΥΧΟΣ ΤΕΤΑΡΤΟ

Αρ. Φύλλου 189

13 Μαρτίου 2001

ΠΕΡΙΕΧΟΜΕΝΑ

ΑΠΟΦΑΣΕΙΣ

- Αναγκαστική απαλλοτρίωση ακινήτων έκτασης 11.864,9 μ² για τη διάνοιξη της οδού προσπέλασης του Υ/Σ 150 KV/M.T. Καναλακίου στο Νομό Θεσπρωτίας..... 1
- Αναγκαστική απαλλοτρίωση ακινήτων για τη διάνοιξη της Ελεύθερης Λεωφόρου Ελευσίνας - Σταυρού - Α/Δ Σπάτων, τμήμα Α17 από χ.θ. 10 + 500 - χ.θ. 13 + 410 και τη διευθέτηση του Ερασείνου ποταμού, στο Νομό Αττικής..... 2
- Αναστολή χορήγησης οικοδομικών αδειών και εκτέλεσης οικοδομικών εργασιών στην εντός του εγκκριμένου ρυμοτομικού σχεδίου Δήμου Πειραιά (Ν. Αττικής). 3

ΑΝΑΚΟΙΝΩΣΕΙΣ

- Ειδοποίηση / γνωστοποίηση για την παρακατάθεση αποζημίωσης λόγω απαλλοτρίωσης ακινήτων για την κατασκευή του ΜΕΤΡΟ ΑΘΗΝΑΣ στην περιοχή του ΦΡΕΑΤΟΣ ΚΝΩΣΣΟΥ - ΔΥΤΙΚΗ ΕΠΕΚΤΑΣΗ ΠΡΟΣ ΑΙΓΑΛΕΩ..... 4

ΑΠΟΦΑΣΕΙΣ

- Αριθ. 1015831/1688/0010 (1)
- Αναγκαστική απαλλοτρίωση ακινήτων έκτασης 11.864,9 μ² για τη διάνοιξη της οδού προσπέλασης του Υ/Σ 150 KV/M.T. Καναλακίου στο Νομό Θεσπρωτίας.

ΟΙ ΥΠΟΥΡΓΟΙ ΟΙΚΟΝΟΜΙΚΩΝ - ΑΝΑΠΤΥΞΗΣ

Έχοντας υπόψη:

1. Τις διατάξεις του Ν.Δ/τος 797/1971 "περί αναγκαστικών απαλλοτριώσεων" σε συνδυασμό με τις διατάξεις του Β.Δ/τος 139/1971 "περί της αρμοδιότητας των νομαρχών προς κήρυξιν αναγκαστικών τινων απαλλοτριώσεων", όπως ισχύουν.

2. Τις διατάξεις της παραγρ. 2 του άρθρου 4 του νόμου 1468/1950 "περί ιδρύσεως Δημοσίας Επιχειρήσεως Ηλεκτρισμού", όπως έχει τροποποιηθεί και συμπληρωθεί με-

ταγενέστερα, με τον Α.Ν. 1672/1951, που κυρώθηκε με το νόμο 2113/1952.

3. Τις διατάξεις του άρθρου 9 του Α.Ν. 1566/1950 "περί κυρώσεως της μετά του οίκου "ΕΒΑΣCO" συναφθείσης την 20ήν Ιουλίου 1950 συμβάσεως κ.λ.π.", όπως έχουν κυρωθεί, τροποποιηθεί και συμπληρωθεί με το Νόμο 1633/1951 και το Β.Δ. 28/1951 σε συνδυασμό με το Π.Δ. 27/1996 "Συγχώνευση των Υπουργείων Τουρισμού, Βιομηχανίας, Ενέργειας και Τεχνολογίας και Εμπορίου στο Υπουργείο Ανάπτυξης".

Την υπ' αριθ. 946/441/4-3-1999 απόφαση έγκρισης περιβαλλοντικών όρων.

5. Την απόφαση του Διοικητικού Συμβουλίου της Δημοσίας Επιχειρήσεως Ηλεκτρισμού με αριθ. (χ.415)72 που ελήφθη κατά την αριθ. 9/27-4-1999 συνεδρίασή του.

6. Την 1039386/441/Α0006/21-4-2000 (ΦΕΚ 571/21-4-2000 τ.Β') κοινή απόφαση του Πρωθυπουργού και του Υπουργού Οικονομικών, σχετικά με ανάθεση αρμοδιοτήτων στους Υφυπουργούς Οικονομικών, αποφασίζουμε:

Κηρύσσουμε:

Την αναγκαστική απαλλοτρίωση, έκτασης συνολικού εμβαδού 11.864,9 μ² με τα συστατικά και παραρτήματά της, για τη διάνοιξη της οδού προσπέλασης του Υ/Σ Καναλακίου μέσα στο Νομό Θεσπρωτίας.

Οι εκτάσεις που απαλλοτριώνονται εικονίζονται στο με αριθ. 48008/3-2-1999 κτηματολογικό διάγραμμα - πίνακα που συντάξε η αρμόδια Υπηρεσία της ΔΕΗ και περιλαμβάνονται στη κτηματική περιοχή της Κοινότητας Τζάρας του Νομού Θεσπρωτίας, περικλειόμενη από τα ορόσημα M5, M6, M9, M10, M11 M16, M20, M22, M23, M26, M27, M28, M32, M35, M36, M39, M40, M41, M42, M43, M44, M45, M46, M47, M48, M49, M50, M37, M38, M33, M34, M29, ,30, M31, M24, M25, M21, M18, M19, M12, M13, M14, M15, M7, M8, M4, M5.

Όλα τα παραπάνω κτηματολογικά στοιχεία έχει θεωρήσει ο Διευθυντής της Δ/σης Ηλεκτροπαραγωγής του Υπουργείου Βιομηχανίας, Ενέργειας και Τεχνολογίας Ν. Καπαράκης, στις 21-9-1999.

Στην έκταση που απαλλοτριώνεται προβάλλουν δικαιώματα κυριότητας οι: 1) Μπαλουρμής Βασίλειος, 2) Αλιφαντάκη Στυλιανή κ.λ.π.

Η απαλλοτρίωση κηρύσσεται υπέρ της Δημόσιας Επιχείρησης Ηλεκτρισμού και με δαπάνη της.

Η απόφαση αυτή να δημοσιευθεί στην Εφημερίδα της Κυβερνήσεως.

Αθήνα, 27 Φεβρουαρίου 2001

ΟΙ ΥΠΟΥΡΓΟΙ

ΥΦΥΠ. ΟΙΚΟΝΟΜΙΚΩΝ

ΑΝΑΠΤΥΞΗΣ

ΑΠΟΣΤΟΛΟΣ ΦΩΤΙΑΔΗΣ

Ν. ΧΙΣΤΟΔΟΥΛΑΚΗΣ



Αριθ. 1008104/886/0010

(2)

Αναγκαστική απαλλοτρίωση ακινήτων για τη διάνοιξη της Ελευθέρης Λεωφόρου Ελευσίνας - Σταυρού - Α/Δ Σπάτων, τμήμα Α17 από χ.θ. 10 + 500 - χ.θ. 13 + 410 και τη διευθέτηση του Ερασιένου ποταμού, στο Νομό Αττικής.

ΟΙ ΥΠΟΥΡΓΟΙ

**ΟΙΚΟΝΟΜΙΚΩΝ - ΠΕΡΙΒΑΛΛΟΝΤΟΣ,
ΧΩΡΟΤΑΞΙΑΣ ΚΑΙ ΔΗΜΟΣΙΩΝ ΕΡΓΩΝ**

Έχοντας υπόψη:

1. Τις διατάξεις του Ν. Δ/τος 797/1971 "περί αναγκαστικών απαλλοτριώσεων" σε συνδυασμό με τις διατάξεις του Β.Δ/τος 139/1971 "περί της αρμοδιότητος των νομαρχών προς κήρυξιν αναγκαστικών τίνων απαλλοτριώσεων", όπως ισχύουν.

2. Τις διατάξεις του άρθρου 23 του από 25 Νοεμβρίου 1929 διατάγματος "περί κωδικοποίησης των περί κατασκευής και συντηρήσεως οδών κειμένων διατάξεων".

3. Τις διατάξεις του άρθρου 1 του Ν. 653/1977 "περί υποχρεώσεως των παροδίων ιδιοκτητών δια την διάνοιξη Εθνικών οδών κ.λ.π.", όπως συμπληρώθηκαν με τις παρ.9 και 10 του άρθρου 62 του Ν. 947/1979 και την παρ.4 του άρθρου 9 του Ν. 960/1979, για την εκτέλεση των οποίων εκδόθηκε το Π.Δ. 929/1979 καθώς και τις διατάξεις της παρ. 14 του άρθρου 4 του κεφ.Β' του Ν. 2052/1992.

4. Τις διατάξεις του άρθρου 34 του Ν. 2040/1992.

5. Την Α.Π. 32462/10-8-1994 κοινή απόφαση των Υπουργών Περιβάλλοντος, Χωροταξίας και Δημοσίων Έργων, Πολιτισμού και Αναπληρωτή Υπουργού ΠΕΧΩΔΕ, σχετικά με την έγκριση των περιβαλλοντικών όρων.

6. Την 1039386/441/Α0006/21-4-2000 (ΦΕΚ 571/21-4-2000 τ.Β') κοινή απόφαση του Πρωθυπουργού και του Υπουργού Οικονομικών, σχετικά με ανάθεση αρμοδιοτήτων στους Υφυπουργούς Οικονομικών, αποφασίζουμε:

Κηρύσσουμε την αναγκαστική απαλλοτρίωση, για λόγους δημόσιας ωφέλειας και ειδικότερα για τη διάνοιξη της Ελευθέρης Λεωφόρου Ελευσίνας - Σταυρού - Α/Δ Σπάτων, τμήμα Α 17 από χ.θ. 10 + 500 - χ.θ. 13 + 410 και τη διευθέτηση του Ερασιένου ποταμού, έκτασης συνολικού εμβαδού 273.933 μ² που βρίσκεται στο Νομό Αττικής και εικονίζεται με κλίμακα 1:500 στα ακριβή αντίγραφα των από 5-4-2000 κτηματολογικών διαγραμμάτων (φύλλα 10) και του αντίστοιχου κτηματολογικού πίνακα της Γενικής Γραμματείας Δημοσίων Έργων, Ειδική Υπηρεσία Δημοσίων Έργων Συγκοινωνιακών Έργων Αττικής, του Υπουργείου Περιβάλλοντος, Χωροταξίας και Δημοσίων Έργων, τα οποία έχουν συντάξει οι Μ. Ασημάκης και Κ. Μπαρτζώκας και έχει θεωρήσει ο Διευθυντής της Δ/νσης Δ 12 του ΥΠ.ΠΕ.ΧΩ.Δ.Ε. Κ. Δεσούπρης, στις 24-8-2000.

Στην έκταση που απαλλοτριώνεται προβάλλουν δικαιώματα κυριότητας οι: 1) Πρίφτη Μαρία, 2) Λάμπρου Δημήτριος, 3) Τσούρης Βασίλειος κ.λ.π.

Η απαλλοτρίωση κηρύσσεται υπέρ του Δημοσίου και με δαπάνη: α) του Δημοσίου που θα αντιμετωπισθεί με δαπάνες του προγράμματος Δημοσίων Επενδύσεων για έρ-

γα οδοποιίας αρμοδιότητας Γενικής Γραμματείας Δημοσίων Έργων (αριθμός έργου 2068550 ΣΑΕ 068/3) και β) των παρόδίων ιδιοκτητών που ωφελούνται με τις προϋποθέσεις του νόμου, χαρακτηρίζεται δε ως κατεπείγουσα.

Η απόφαση αυτή να δημοσιευθεί στην Εφημερίδα της Κυβερνήσεως.

Αθήνα, 27 Φεβρουαρίου 2001

ΟΙ ΥΠΟΥΡΓΟΙ

ΠΕΡΙΒΑΛΛΟΝΤΟΣ, ΧΩΡΟΤΑΞΙΑΣ

ΥΦΥΠ. ΟΙΚΟΝΟΜΙΚΩΝ

ΚΑΙ ΔΗΜΟΣΙΩΝ ΕΡΓΩΝ

ΑΠΟΣΤΟΛΟΣ ΦΩΤΙΑΔΗΣ

ΚΩΝ/ΝΟΣ ΛΑΛΙΩΤΗΣ



Αριθ. 4831/1081

(3)

Αναστολή χορήγησης οικοδομικών αδειών και εκτέλεσης οικοδομικών εργασιών στην εντός του εγκεκριμένου ρυμοτομικού σχεδίου Δήμου Πειραιά (Ν. Αττικής).

Ο ΥΠΟΥΡΓΟΣ

ΠΕΡΙΒΑΛΛΟΝΤΟΣ, ΧΩΡΟΤΑΞΙΑΣ ΚΑΙ ΔΗΜΟΣΙΩΝ ΕΡΓΩΝ

Έχοντας υπόψη:

1. Τις διατάξεις των άρθρων 152 (παρ. 5) και 159 (παρ.2) του από 14-7-99 Π. Δ/τος "Κώδικας Βασικής Πολεοδομικής Νομοθεσίας" (Δ' 580).

2.- Τις διατάξεις του άρθρου 25 παρ.9β του Ν. 2508/1997 "Βιώσιμη οικιστική ανάπτυξη των πόλεων και οικισμών της χώρας και άλλες διατάξεις" (Α' 124).

3.- Τις διατάξεις του άρ. 29Α του Ν. 1558/1985 "Κυβέρνηση και Κυβερνητικά Όργανα" (Α' 137), όπως αυτό προστέθηκε με το άρ. 27 του Ν. 2081/1992 (Α 154) και αντικαταστάθηκε με την παρ. 2α του άρθ. 1 του Ν. 2469/1997 (Α'38).

4.- Την υπ' αριθ. Δ17α/10/30/Φ.2.2.1/23.5.2000 απόφαση του Πρωθυπουργού και του Υπουργού Περιβάλλοντος, Χωροταξίας και Δημοσίων Έργων "Ανάθεση αρμοδιοτήτων Υπουργού Περιβάλλοντος, Χωροταξίας και Δημοσίων Έργων στους Υφυπουργούς Περιβάλλοντος, Χωροταξίας και Δημοσίων Έργων Αθανάσιο Αλευρά και Ηλία Ευθυμίουπουλο" (Β' 664).

5.- Το 145/2000 υπηρεσιακό σημείωμα της Διεύθυνσης Πολεοδομικού Σχεδιασμού Τμήματος Παραδοσιακών Οικισμών.

6.- Το γεγονός ότι από τις κανονιστικές διατάξεις της απόφασης αυτής δεν προκαλείται δαπάνη σε βάρος του κρατικού προϋπολογισμού και του οικείου Ο.Τ.Α., αποφασίζουμε:

1.- Αναστέλλεται για ένα (1) χρόνο η χορήγηση οικοδομικών αδειών και η εκτέλεση οικοδομικών εργασιών στην εντός του εγκεκριμένου ρυμοτομικού σχεδίου περιοχή Δήμου Πειραιά (Ν. Αττικής) στο τμήμα της πόλης που έχει ως παραδοσιακό με το από 27.7.1982 Π. Δ/γμα (Δ' 410) και ειδικότερα στα οικοδομικά τετράγωνα 141, 142, 143, 157, 158, 159, 160, 161, 161, 163, 166 και 167 όπως φαίνονται περικλειόμενα με κόκκινη γραμμή στο σχετικό πρωτότυπο διάγραμμα σε κλίμακα 1: 2000, που θεωρήθηκε από τον Προϊστάμενο της Διεύθυνσης Τοπογραφικών Εφαρμογών με την 4831/2001 πράξη του και που αντίτυπό του σε φωτοσμίκρυνση δημοσιεύεται με τη παρούσα απόφαση.


2.- Η ισχύς της παρούσας απόφασης αρχίζει από τη δημοσίευση της στην Εφημερίδα της Κυβερνήσεως.

Η απόφαση αυτή να δημοσιευθεί στην Εφημερίδα της Κυβερνήσεως.

Αθήνα, 28 Φεβρουαρίου 2001

Ο ΥΦΥΠΟΥΡΓΟΣ

ΗΛΙΑΣ ΕΥΘΥΜΙΟΠΟΥΛΟΣ

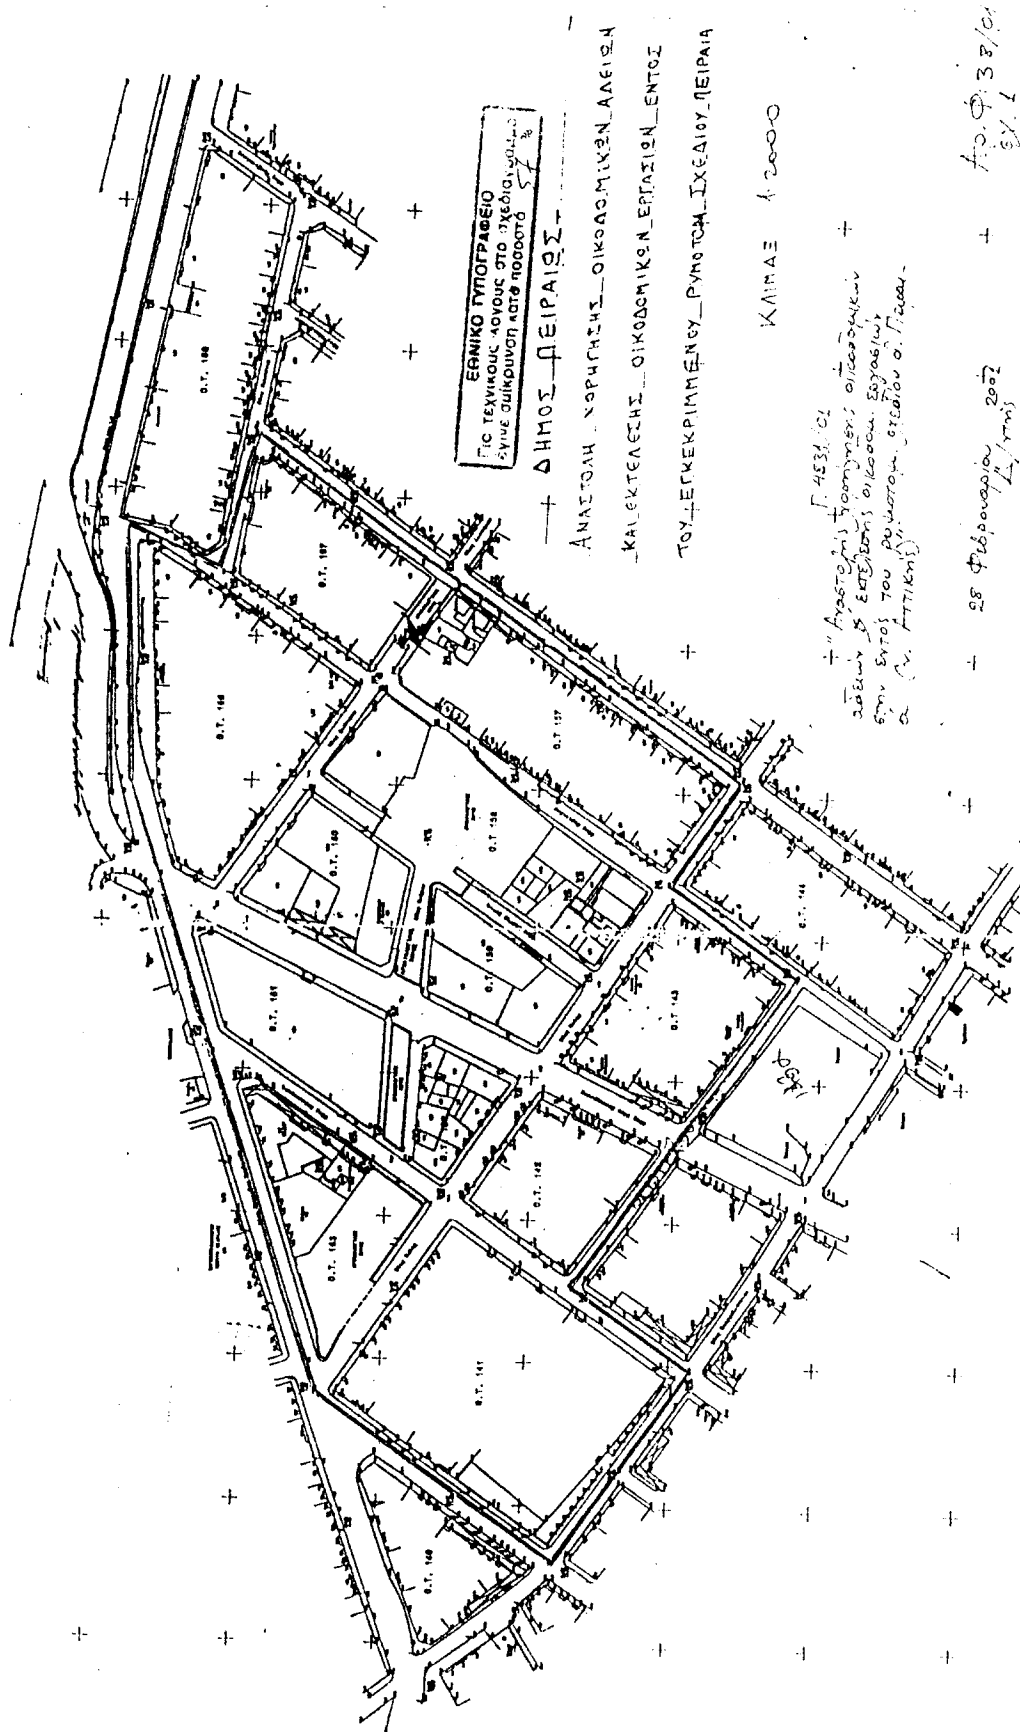

ΑΝΑΚΟΙΝΩΣΕΙΣ

Ειδοποίηση / γνωστοποίηση για την παρακατάθεση αποζημίωσης λόγω απαλλοτρίωσης ακινήτων για την κατασκευή του ΜΕΤΡΟ ΑΘΗΝΑΣ στην περιοχή του ΦΡΕΑΤΟΣ ΚΝΩΣΣΟΥ - ΔΥΤΙΚΗ ΕΠΕΚΤΑΣΗ ΠΡΟΣ ΑΙΓΑΛΕΩ.

Η Ανώνυμη Εταιρεία "ΑΤΤΙΚΟ ΜΕΤΡΟ Α.Ε." γνωστοποιεί στα πρόσωπα που έχουν ή αξιώνουν εμπράγματα δικαιώματα επί του ακινήτου που απαλλοτριώθηκε, με την με αριθμό 1030554/2743/0010/1.4.99 Κοινή Υπουργική Απόφαση των Υπουργών Οικονομικών και ΠΕ.ΧΩ.ΔΕ., που δημοσιεύθηκε στο ΦΕΚ 280/Δ 726.4.99 για λόγους δημόσιας ωφέλειας και ειδικότερα για την κατασκευή του ΦΡΕΑΤΟΣ ΚΝΩΣΣΟΥ της Γραμμής 2 του ΜΕΤΡΟ ΑΘΗΝΩΝ και το οποίο βρίσκεται στον Δήμο Αιγάλεω, στην Ιερά Οδό αρ. 169 και Πλούτωνος, ότι κατέθεσε στο Ταμείο

Παρακαταθηκών και Δανείων ποσό δέκα οκτώ εκατομμυρίων (18.000.000) δραχμών (Γραμμάτιο Συστάσεως Παρακαταθήκης Νο 5876/22.2.2001), ως προσωρινή αποζημίωση για την απαλλοτρίωσή του ως άνω ακινήτου.

Η προσωρινή τιμή μονάδας αποζημίωσης για το σπαλλοτριούμενο ακίνητο, που φέρει σύμφωνα με τους αντίστοιχους κτηματολογικούς πίνακες τον αριθμό ιδιοκτησίας 001 καθορίστηκε με την με αριθμό 1426/2000 απόφαση του Μονομελούς Πρωτοδικείου Αθηνών και φερόμενοι ιδιοκτήτες αυτού είναι οι Αθανάσιος Κορμάλης και η Αικατερίνη Κορμάλη.

(Αριθ. διπλ. ΔΟΥ Ψυχικού 2577677/2001)

Αθήνα, 1 Μαρτίου 2001

Η Πληρεξούσια Δικηγόρος
ΜΑΡΙΑΝΝΑ Κ. ΚΟΡΔΟΠΑΤΗ