



04002082003010008



1969

ΕΦΗΜΕΡΙΣ ΤΗΣ ΚΥΒΕΡΝΗΣΕΩΣ

ΤΗΣ ΕΛΛΗΝΙΚΗΣ ΔΗΜΟΚΡΑΤΙΑΣ

ΤΕΥΧΟΣ ΤΕΤΑΡΤΟ

Αρ. Φύλλου 208

20 Μαρτίου 2001

ΠΕΡΙΕΧΟΜΕΝΑ

ΑΠΟΦΑΣΕΙΣ

- Τροποποίηση του ρυμοτομικού σχεδίου (σχεδίου διανομής) του οικισμού «Άγιοι Ανάργυροι» του Ν. Λάρισας στη θέση «Μεριάς» 1
- Τροποποίηση του ρυμοτομικού σχεδίου του Δήμου Έδεσσας Ν. Πέλλας στα Ο.Τ. 81 και 77..... 2
- Τροποποίηση της 3757/27.12.89 Απόφασης περί κηρύξεως εκτάσεως ως αναδασωτέας στη θέση «Καλιακούδι», περιφέρειας Δήμου Λαμίας Δ.Δ. Λυγαριάς Ν. Φθιώτιδας. 3

ΑΠΟΦΑΣΕΙΣ

- Αριθ. 27 (1)
Τροποποίηση του ρυμοτομικού σχεδίου (σχεδίου διανομής) του οικισμού «Άγιοι Ανάργυροι» του Ν. Λάρισας στη θέση «Μεριάς»

Ο ΓΕΝΙΚΟΣ ΓΡΑΜΜΑΤΕΑΣ ΠΕΡΙΦΕΡΕΙΑΣ ΘΕΣΣΑΛΙΑΣ

Έχοντας υπ' όψη:

- 1) Τις διατάξεις του άρθρου 3 παρ. 70 του Ν.Δ. της 17.7.1923 (ΦΕΚ 228/Α') «Περί σχεδίων πόλεων κλπ» όπως τροποποιήθηκε και συμπληρώθηκε μεταγενέστερα.
- 2) Τις διατάξεις του άρθρου 29 του Ν.2831/2000 (ΦΕΚ 140/Α') περί τροποποίησης του Γ.Ο.Κ. (Ν. 1577/85) και άλλων διατάξεων.
- 3) Το σχέδιο διανομής του 1928 του οικισμού «Άγιοι Ανάργυροι» Δήμου Κραννώνου του Ν. Λάρισας
- 4) Τις διατάξεις των άρθρων 6 (παρ. 1), 7, 8 και 9 του Ν.1577/85 (ΦΕΚ 210/Α') «Γενικός Οικοδομικός Κανονισμός» όπως τροποποιήθηκαν μέχρι σήμερα.
- 5) Τις Αποφάσεις 125/99, 104/00 και 120/00 του Δημοτικού Συμβουλίου Κραννώνου Ν. Λάρισας
- 6) Τη θετική Γνωμοδότηση 25/3/6.2.2001 του Περιφε-

ρειακού Συμβουλίου Χωροταξίας Οικισμού και Περιβάλλοντος της ΔΙ. ΠΕ.ΧΩ. Θεσσαλίας.

7) Τις διατάξεις του Ν.2503/30.5.97 (ΦΕΚ 107/Α')

8) Το γεγονός ότι από τις κανονιστικές διατάξεις αυτής της Απόφασης δεν προκαλείται δαπάνη σε βάρος του Κρατικού Προϋπολογισμού και του οικείου Δήμου και επειδή με τη συγκεκριμένη πρόταση οργανώνεται πολεοδομικά η περιοχή του «Μεριάς» στον οικισμό «Άγιοι Ανάργυροι» του Δ. Κραννώνου, εξασφαλίζοντας τους αναγκαίους για τον οικισμό κοινόχρηστους και κοινοφελείς χώρους, αποφασίζουμε:

α) Την έγκριση τροποποίησης του σχεδίου διανομής Αγίων Αναργύρων του Δήμου Κραννώνου στη θέση «Μεριάς», ώστε να χωροθετηθούν οι ακόλουθοι κοινοφελείς και κοινόχρηστοι χώροι καθώς και δύο οικοδομικά τετράγωνα στη περιοχή:

Χώρος πλατείας Κ.Χ. 109

Κοινόχρηστοι χώροι πρασίνου Κ.Χ. 103, 106, 107

Παιδική χαρά Ο.Τ. 104

Δημαρχείο Ο.Τ. 105

Αγροτικό Ιατρείο Ο.Τ. 108

Αστυνομία και Δημοτικό Σχολείο Ο.Τ. 102

Γυμνάσιο - Λύκειο Ο.Τ. 101

Οικοδομικά τετράγωνα Ο.Τ. 110 και 111

β) Την αποδοχή του προτεινομένου δικτύου πεζοδρόμων και αμαξητών δρόμων που συνδέουν τη περιοχή με τον υπόλοιπο οικισμό.


γ) Την ισχύ των όρων δόμησης του Π.Δ. 24.4.85 (ΦΕΚ 181/Δ') και επιπροσθέτως τον καθορισμό ανωτάτου ορίου ύψους κτιρίων στα Ο.Τ. 101, 102 105 και 108 και τον καθορισμό περιγράμματος οικοδομών όπως σημειώνεται στο τοπογραφικό διάγραμμα σε κλ. 1:50 που συνοδεύει την Απόφαση αυτή.


Η ισχύς της Απόφασης αρχίζει από της δημοσίευσής της στην Εφημερίδα της Κυβερνήσεως.


Η Απόφαση αυτή να δημοσιευθεί στην Εφημερίδα της Κυβερνήσεως.


Λάρισα, 21 Φεβρουαρίου 2001

Ο Γενικός Γραμματέας
ΙΩΑΝΝΗΣ ΚΑΡΑΤΖΙΩΤΗΣ

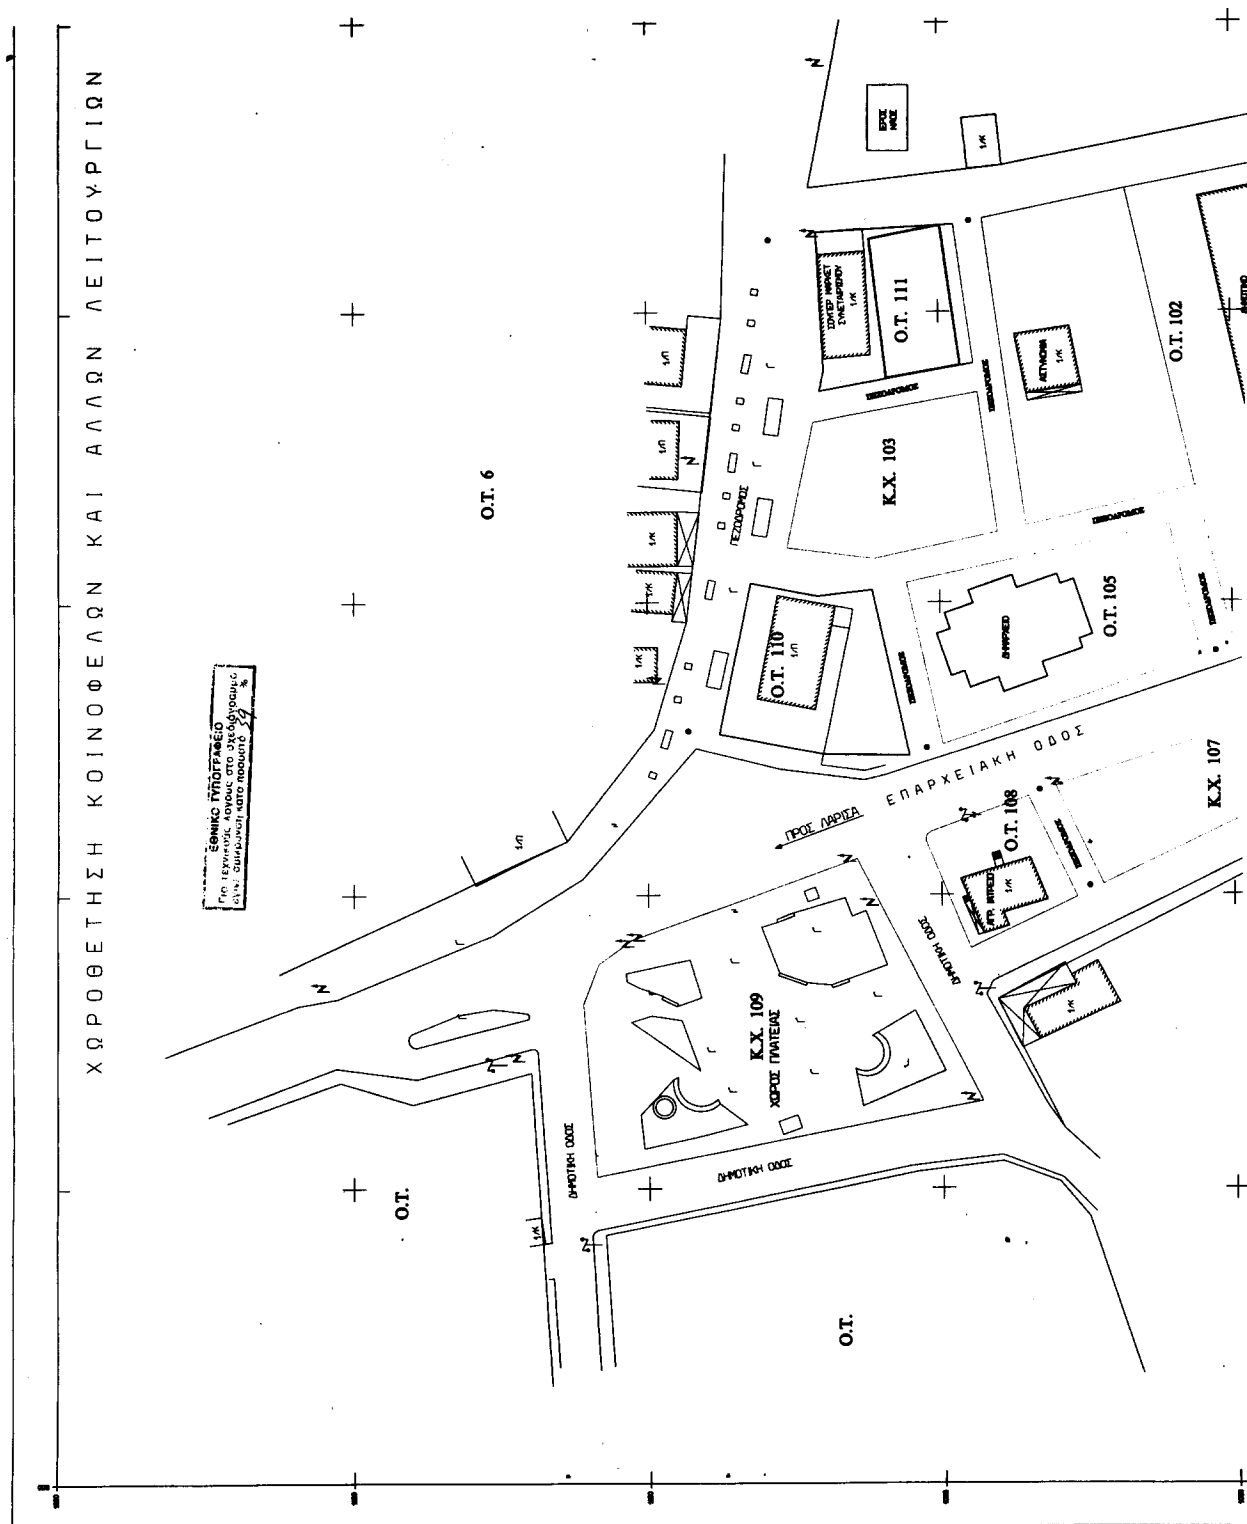

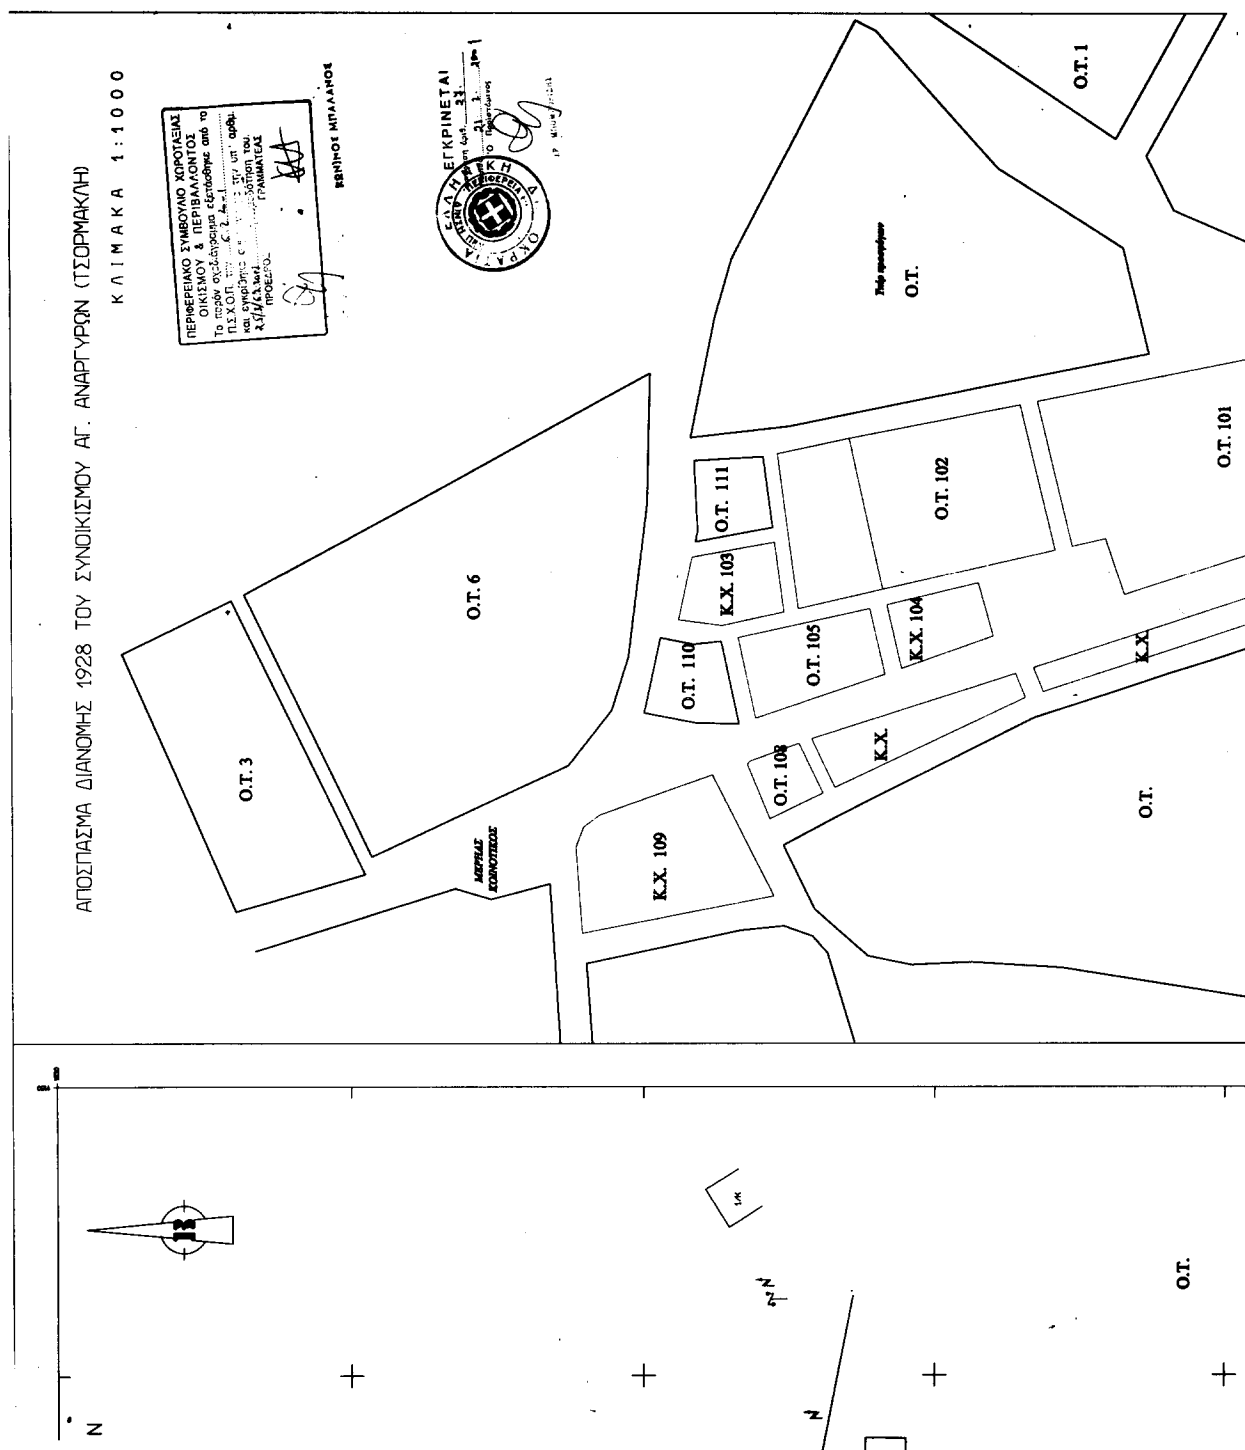

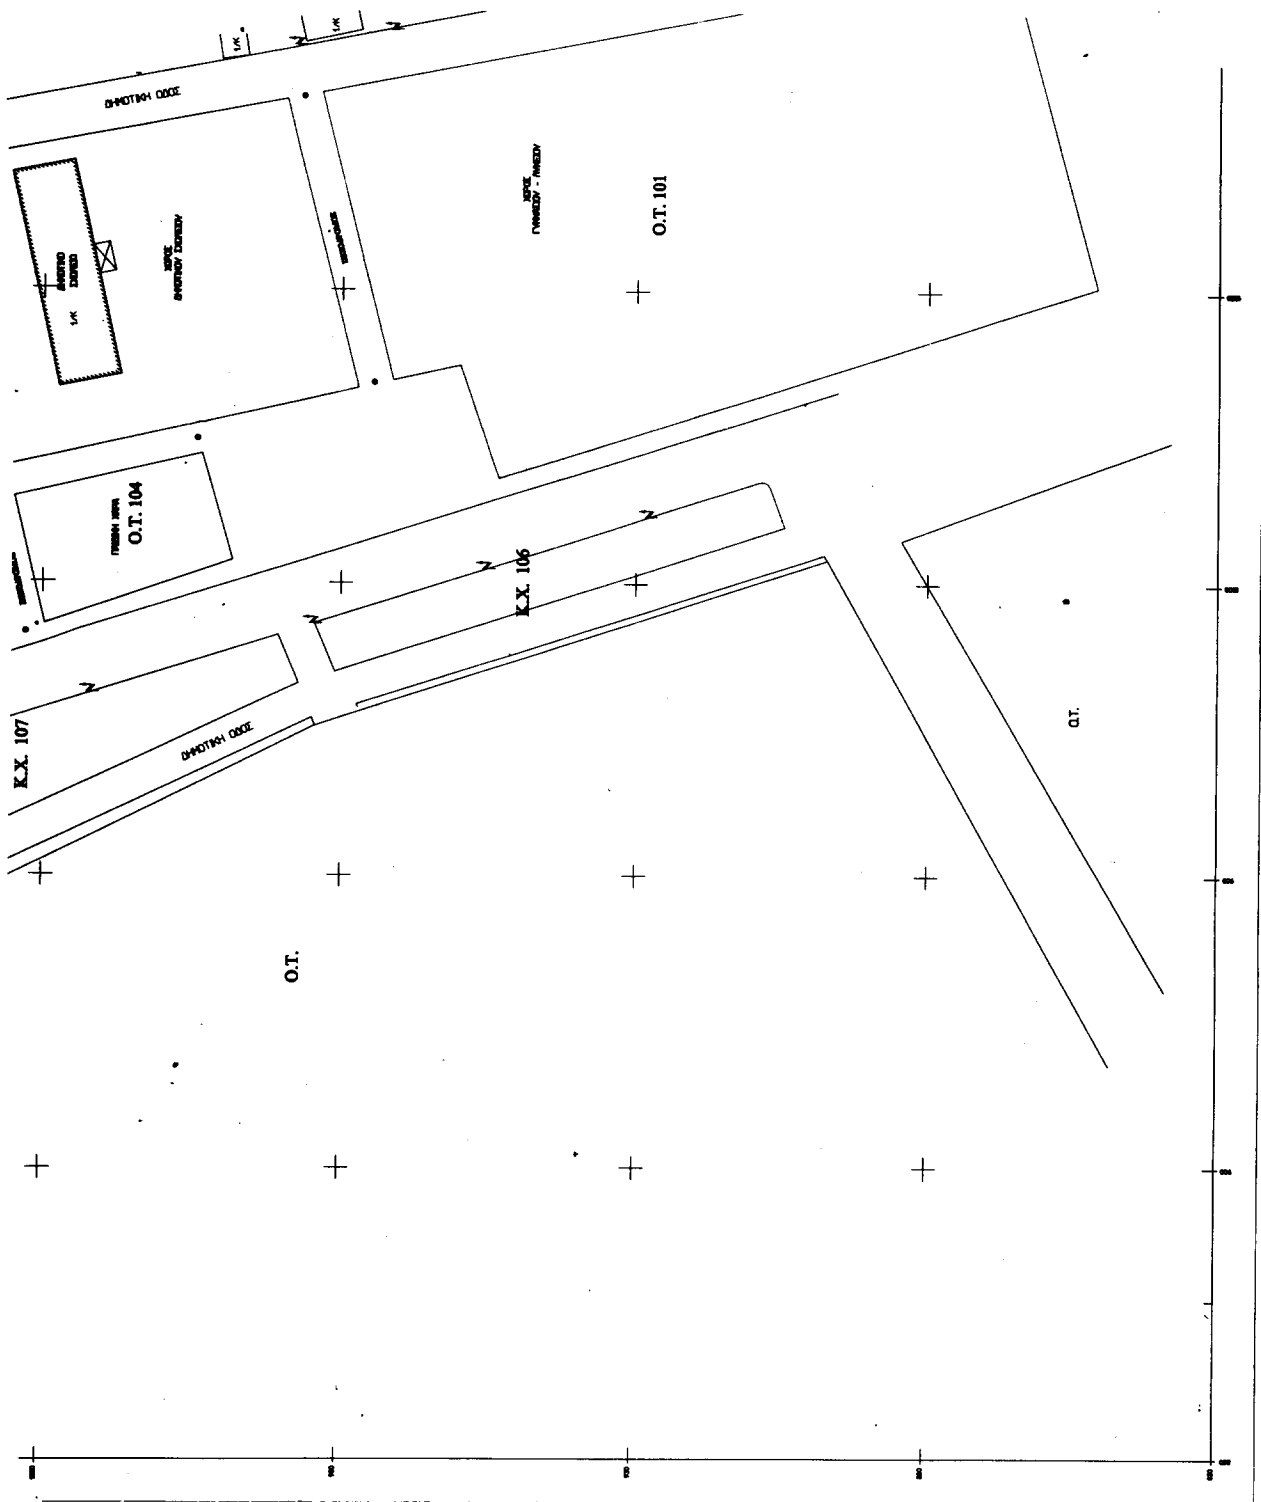

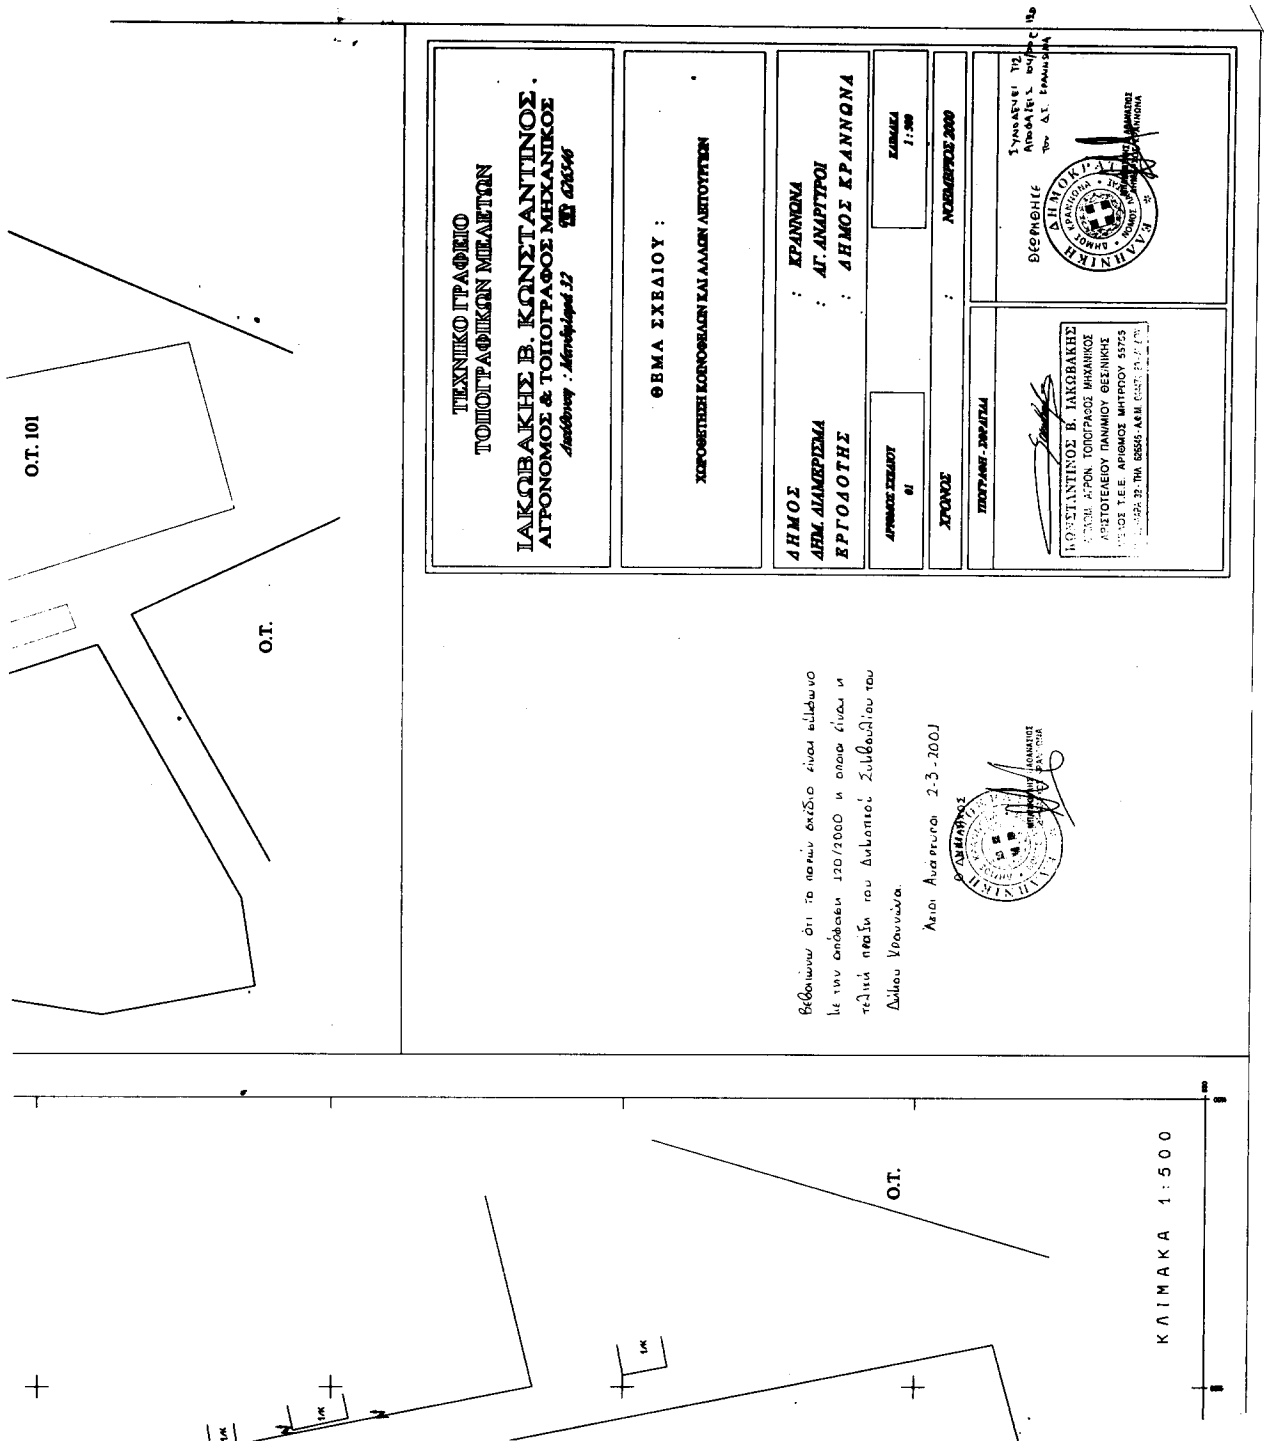

Αριθ. οικ. 1167

(2)

Τροποποίηση του ρυμοτομικού σχεδίου του Δήμου Έδεσσας Ν. Πέλλας στα Ο.Τ. 81 και 77.

Ο ΓΕΝΙΚΟΣ ΓΡΑΜΜΑΤΕΑΣ
ΠΕΡΙΦΕΡΕΙΑΣ ΚΕΝΤΡΙΚΗΣ ΜΑΚΕΔΟΝΙΑΣ

Έχοντας υπόψη:

1) Τις διατάξεις του άρθρου 154 του από 14.7.99 Π.Δ/τος «Κώδικας Βασικής Πολεοδομικής Νομοθεσίας» (ΦΕΚ 580 Δ/1999).

2) Τις διατάξεις του Ν.2503/1997 «Διοίκηση, οργάνωση της Περιφέρειας, ρύθμιση θεμάτων για την τοπική αυτοδιοίκηση και άλλες διατάξεις» (ΦΕΚ 107 Α/1997).

3) Τις διατάξεις του άρθρου 29 Α του Ν.1558/1985 «Κυβέρνηση και Κυβερνητικά όργανα» (ΦΕΚ 137 Α/1985) που προστέθηκε με το άρθρο 27 του Ν.2081/1992 (ΦΕΚ 154 Α/1992) και αντικαταστάθηκε με τη παράγραφο 2α του άρθρου 1 του Ν.2469/1997 (ΦΕΚ 38 Α/1997).

4) Τις διατάξεις του Ν.2831/2000 «Τροποποίηση των διατάξεων του Ν.15 77/1985. Γενικός Οικοδομικός Κανονισμός και άλλες Πολεοδομικές διατάξεις» (ΦΕΚ 140 Α/2000) και ειδικότερα του άρθρου 29.

5) Τις διατάξεις της με αριθμ. 5631/26.7.2000 (ΦΕΚ 1339/Β/2000) Απόφασης του Γενικού Γραμματέα Περιφέρειας Κεντρικής Μακεδονίας και ειδικότερα της παρ. 3.Β.1 του άρθρου 1.

6) Τις αριθμ. ΕΠΑ 3/19.7.91 (ΦΕΚ 618 Δ/91) απόφαση

Νομάρχη «Αναθεώρηση σχεδίου Έδεσσας» και αριθμ. 50631/97 (ΦΕΚ 503 Δ/79) «Αναθεώρηση και τροποποίηση Ο.Γ.».

7) Την 177/1999 απόφαση του Δημοτικού Συμβουλίου Έδεσσας.

8) Την 6η πράξη του Συμβουλίου Χ.Ο.Π. Περιφέρειας Κεντρικής Μακεδονίας (συνεδρία 1η).

9) Το γεγονός ότι από τις κανονιστικές διατάξεις αυτής της απόφασης δεν προκαλείται δαπάνη σε βάρος του κρατικού προϋπολογισμού και του οικείου Ο.Τ.Α., αποφασίζουμε:

Εγκρίνεται η τροποποίηση του ρυμοτομικού σχεδίου Δήμου Έδεσσας Ν. Πέλλας στα Ο. Τ. 81 και 77 και συγκεκριμένα η μετατόπιση των οικοδομικών και ρυμοτομικών γραμμών της οδού Αντιπάτρου μεταξύ των παραπάνω Ο.Τ. (χωρίς μείωση του πλάτους της οδού), όπως φαίνεται στο πρωτότυπο χρωματισμένο διάγραμμα κλίμακας 1:500, θεωρημένο από το Δ/ντή της ΔΙ.ΠΕ.ΧΩ. Κ.Μ. που συνοδεύει την Απόφαση αυτή.

Η ισχύς της Απόφασης αρχίζει από τη δημοσίευσή της στην Εφημερίδα της Κυβερνήσεως.

Η Απόφαση αυτή και το διάγραμμα που τη συνοδεύει να δημοσιευθούν στην Εφημερίδα της Κυβερνήσεως.

Θεσσαλονίκη, 22 Φεβρουαρίου 2001

Με εντολή Γενικού Γραμματέα Περιφέρειας

Ο Γενικός Δ/ντής

ΔΗΜΟΣΘΕΝΗΣ ΣΑΡΗΓΙΑΝΝΗΣ

Αριθ. 478

(3)

Τροποποίηση της 3757/27.12.89 Απόφασης περί κηρύξεως εκτάσεως ως αναδασωτέας στη θέση «Καλιακούδι», περιφέρειας Δήμου Λαμίας Δ.Δ. Λυγαριάς Ν. Φθιώτιδας.

Ο ΓΕΝΙΚΟΣ ΓΡΑΜΜΑΤΕΑΣ
ΠΕΡΙΦΕΡΕΙΑΣ ΣΤΕΡΕΑΣ ΕΛΛΑΔΑΣ

Έχοντας υπόψη:

1. Την αριθ. 3757/27.12.89 απόφαση του Νομάρχη Ν. Φθ/δας «Περί κηρύξεως ως αναδασωτέας δημοσίας εκτάσεως εμβαδού 15,235 στρεμμάτων στη θέση «Καλιακούδι» περιφέρειας Δήμου Λαμίας Δ.Δ. Λυγαριάς, (Οικισμού Αγριελιάς) λόγω παρανόμου εκχερσώσεως.»

2. Τις διατάξεις του Ν.2503/97 «Διοίκηση, Οργάνωση, Στελέχωση της Περιφέρειας κ.λ.π.»

3. Την αριθ. 8902/1998 Απόφαση του 2ου Τμήματος του Εφετείου Αθηνών.

4. Το αριθ. 184/23.3.99 Πιστοποιητικό του Εφετείου Αθηνών.

5. Το αριθ. 409/φ.19908/1.2.2001 έγγραφο του Νομικού Συμβουλίου του Κράτους - Γραφείο Νομικού Συμβούλου Υπουργείου Γεωργίας - με το οποίο μας γνωστοποιεί ότι η με αριθ. 8902/1998 Απόφαση του Εφετείου Αθηνών κατέσται αματάκλητη, λόγω μη ασκήσεως κατ' αυτής εκ μέρους του Ελλ. Δημοσίου αιτήσεως αναίρεσεως.

6. Την αριθ. 10773/2.12.1999 αναφορά του Δασαρχείου Λαμίας, με την οποία προτείνει την τροποποίηση της αριθ. 3757/27.12.89 απόφασης του Νομάρχη Ν. Φθ/δας κατά

το μέρος που αφορά το ιδιοκτησιακό καθεστώς αυτής και αντί για δημόσια δασική η έκταση να αναφέρεται ως ιδιωτική δασική.

7. Την αριθ. 5910/23.7.99 (ΦΕΚ 1640/Β'/99) απόφαση του Γ Γ Π Σ Ε «Μεταβίβαση αρμοδιοτήτων στους Προϊσταμένους των Δασικών Υπηρεσιών κ.λ.π.», αποφασίζουμε:

Τροποποιούμε την αριθ. 3757/27.12.89 (ΦΕΚ 1640/Β/99) Απόφαση του Νομάρχη Ν. Φθ/δας με την οποία κηρύχθηκε ως αναδασωτέα Δημόσια Δασική έκταση εμβαδού 15,235 στρεμ. στη θέση «Καλιακούδι», περιφέρειας Δήμου Λαμίας Δ.Δ. Λυγαριάς (Οικισμός Αγριελιάς) στο μέρος που αφορά:

Α. Το ιδιοκτησιακό καθεστώς αυτής και αντί για Δημόσια Δασική έκταση ορίζουμε στο εξής θα αναφέρεται η εν λόγω έκταση ως Ιδιωτική Δασική έκταση.

Η απόφαση αυτή ισχύει από της κοινοποιήσεως της αρμοδίως (άρθρο 41 Ν.998/79) και προ της δημοσιεύσεως της στην εφημερίδα της Κυβερνήσεως (άρθρο 37 Ν.3200/55). Από τις διατάξεις αυτής της απόφασης δεν προκαλείται δαπάνη σε βάρος του Κρατικού Προϋπολογισμού.

Η απόφαση αυτή να δημοσιευθεί στην εφημερίδα της Κυβερνήσεως.

Λαμία, 28 Φεβρουαρίου 2001

Με εντολή Γενικού Γραμματέα Περιφέρειας

Ο Διευθυντής Δασών Ν. Φθ/δας

ΔΗΜΗΤΡΙΟΣ ΤΣΟΥΤΣΟΣ