



04002182203010008



2065

# ΕΦΗΜΕΡΙΣ ΤΗΣ ΚΥΒΕΡΝΗΣΕΩΣ

## ΤΗΣ ΕΛΛΗΝΙΚΗΣ ΔΗΜΟΚΡΑΤΙΑΣ

ΤΕΥΧΟΣ ΤΕΤΑΡΤΟ

Αρ. Φύλλου 218

22 Μαρτίου 2001

### ΠΕΡΙΕΧΟΜΕΝΑ

#### ΑΠΟΦΑΣΕΙΣ

- Καθορισμός όρων και περιορισμών δόμησης του χώρου Ηλεκτροκίνητων λεωφορείων περιοχής Αθηνών - Πειραιώς Α.Ε. (ΗΛΠΑΠ) ..... 1
- Χαρακτηρισμός ως διατηρητέου τμήματος κτιρίου που βρίσκεται επί της οδού Ευαγγελιστρίας 66 του εγκεκριμένου ρυμοτομικού σχεδίου Σπάρτης (Ν. Λακωνίας) και καθορισμός ειδικών όρων και περιορισμών δόμησης αυτού. ..... 2
- Αλλαγή χρήσης 10.000 τ.μ. από το υπ' αριθ. 1372 κοινόχρηστο αγροκτήματος Αχλαδοχωρίου σε χώρο εκτροφής Στρουθοκαμήλων ..... 3

#### ΑΠΟΦΑΣΕΙΣ

Αριθ. 4823/973

(1)

- Καθορισμός όρων και περιορισμών δόμησης του χώρου Ηλεκτροκίνητων λεωφορείων περιοχής Αθηνών - Πειραιώς Α.Ε. (ΗΛΠΑΠ).

Ο ΥΠΟΥΡΓΟΣ  
ΠΕΡΙΒΑΛΛΟΝΤΟΣ, ΧΩΡΟΤΑΞΙΑΣ  
ΚΑΙ ΔΗΜΟΣΙΩΝ ΕΡΓΩΝ

Έχοντας υπόψη:

1. Τις διατάξεις των άρθρων 160 (παρ. 1, 2), 185, 248, 249 και 250 του από 14.7.1999 Π.Δ/τος «Κώδικας Βασικής Πολεοδομικής Νομοθεσίας» (Δ' 580), όπως τα άρθρα 248, 249, και 250 τροποποιήθηκαν με τα άρθρα 5, 6 και 7 αντίστοιχα του Ν. 2831/2000 «Τροποποίηση των διατάξεων του Ν. 1577/1985 «Γενικός Οικοδομικός Κανονισμός» και άλλες πολεοδομικές διατάξεις» (Α' 140).
2. Τις διατάξεις του άρθρου 29Α του Ν. 1558/1985 «Κυβέρνηση και Κυβερνητικά Όργανα» (Α' 137) που προστέθηκε με το άρθρο 27 του Ν. 2081/1992 (Α' 154) και αντικαταστάθηκε με την παραγρ. 2α του άρθρου 1 του Ν. 2469/1997 (Α' 38).
3. Την αριθμ. 84426/6485/1990 απόφαση του Υπουργού Περιβάλλοντος, Χωροταξίας και Δημοσίων Έργων «Τρο-

ποποίηση Γενικών Πολεοδομικών Σχεδίων» (Γ.Π.Σ.) των δήμων Αθηναίων, Αγ. Ιωάννη Ρέντη, Αιγάλεω, Περιστερίου και Ταύρου (Ν. Αττικής)» (Δ' 729) και την 72888/3764/3.7.1991 απόφαση του Υπουργού Περιβάλλοντος, Χωροταξίας και Δημοσίων Έργων (Δ' 434).

4. Τις διατάξεις της παρ. 7 του άρθρου 6 του από 20.9.1995 Π.Δ/τος «Έγκριση πολεοδομικής μελέτης, αναθεώρηση και επέκταση τμημάτων των δήμων Αθηναίων, Αγ. Ιωάννη Ρέντη, Αιγάλεω, Περιστερίου και Ταύρου (περιοχή Ελαιώνα) (Ν. Αττικής)» (Δ' 1049), όπως τροποποιήθηκε με το από 21.6.1996 Π.Δ/γμα (Δ' 742).

4. Την 4/συν.57/19.4.2000 γνωμοδότηση της Εκτελεστικής Επιτροπής του Οργανισμού Αθήνας.

5. Το γεγονός ότι από τις κανονιστικές διατάξεις αυτής της απόφασης δεν προκαλείται δαπάνη σε βάρος του κρατικού προϋπολογισμού και του οικείου Ο.Τ.Α., αποφασίζουμε:

1. Οι όροι και περιορισμοί δόμησης του χώρου ΗΛΠΑΠ που καθορίστηκε με το 11.2.1991 Π.Δ/γμα (Δ' 74), όπως ισχύει ορίζεται ως ακολούθως :

- Μέγιστο ποσοστό κάλυψης : σαράντα τοις εκατό (40%) της επιφανείας του χώρου.

- Συντελεστής δόμησης : οκτώ δέκατα (0,8).

- Μέγιστο επιτρεπόμενο ύψος: κατά ΓΟΚ.

Μέγιστο επιτρεπόμενο ύψος του υπόγειου χώρου: έξι και μισό (6,50) μέτρα.

Καθορίζεται περίγραμμα κτιρίου, όπως φαίνεται στο σχετικό πρωτότυπο διάγραμμα σε κλίμακα 1:1000, που θεωρήθηκε από τον Προϊστάμενο της Διεύθυνσης Τοπογραφικών Εφαρμογών με την 4823/2001 πράξη του και που αντίτυπό του σε φωτοσμίκρυνση δημοσιεύεται με την παρούσα απόφαση.

- Επιβάλλεται η φύτευση του χώρου κατά 30%.


2. Η ισχύς της παρούσας απόφασης αρχίζει από τη δημοσίευσή της στην Εφημερίδα της Κυβερνήσεως.


Η απόφαση αυτή να δημοσιευθεί στην Εφημερίδα της Κυβερνήσεως.

Αθήνα, 27 Φεβρουαρίου 2001

Ο ΥΠΟΥΡΓΟΣ

ΚΩΣΤΑΣ ΛΑΛΙΩΤΗΣ

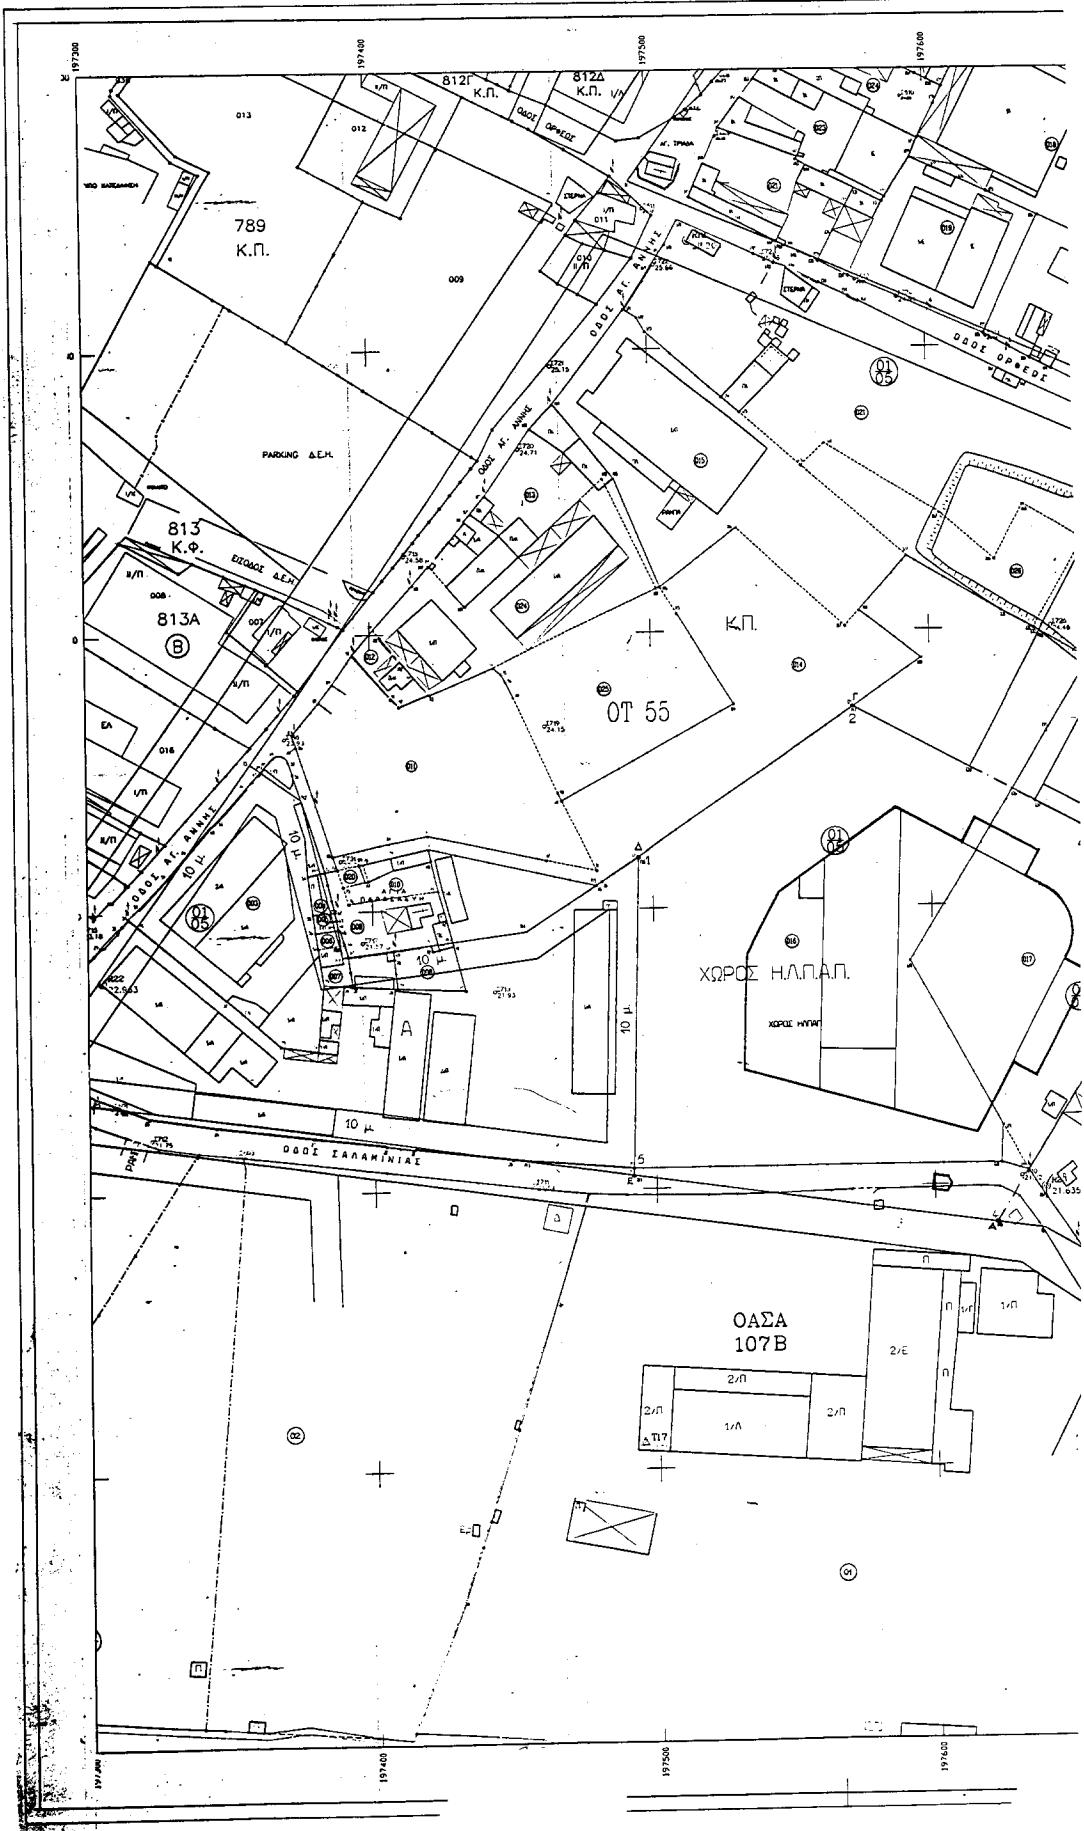

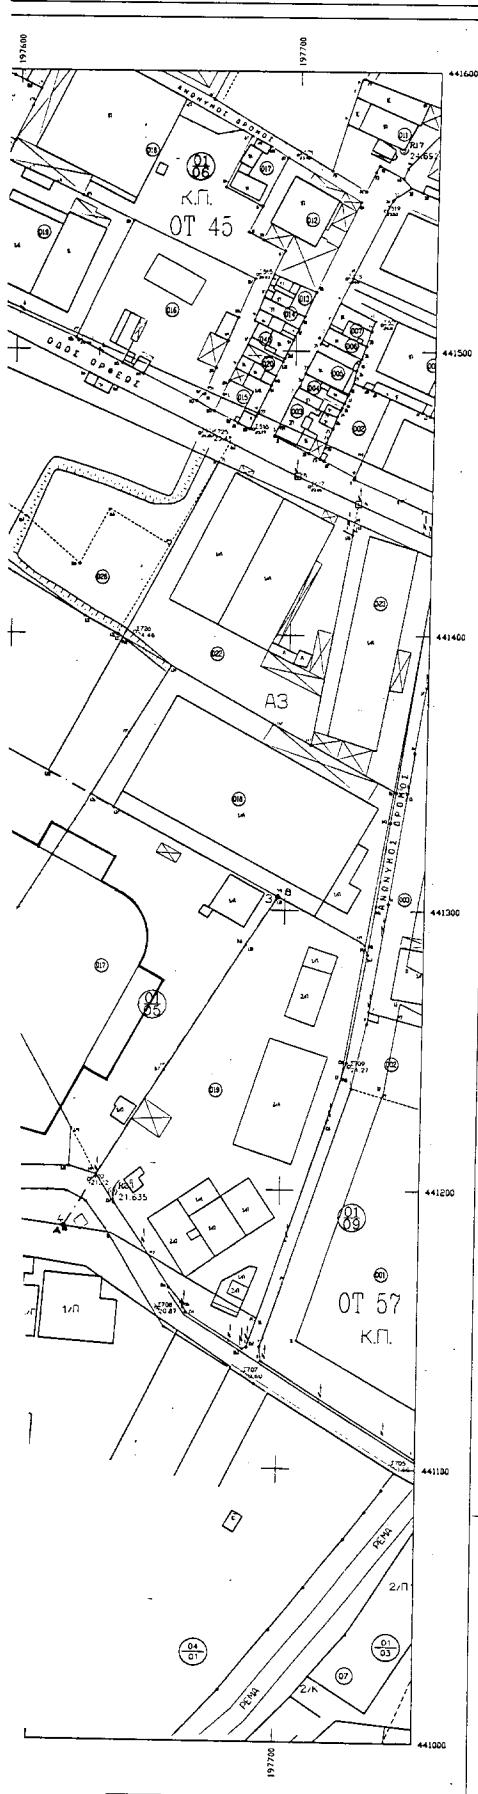

Τ ΠΩΜ Ν Η Μ Α

ΥΠΟΥΡΓΕΙΟ  
ΠΕΡΙΒΑΛΛΟΝΤΟΣ ΝΟΜΟΤΑΞΗΣ & ΔΗΜ. ΕΡΓΩΝ


ΕΘΝΙΚΟ ΓΥΠΟΓΡΑΦΕΙΟ  
Στο τεχνικό άριθμ. της περιδιαιρώσης  
συντ. παραγν. κάτιο παραγν. 37

ΟΥΡΓΕΙΟ  
ΠΕΡΙΒΑΛΛΟΝΤΟΣ ΝΟΜΟΤΑΞΗΣ & ΔΗΜ. ΕΡΓΩΝ  
ΕΠΑΝΩ ΣΤΑΤΙΣΤΙΚΗ ΑΡΙΘ. Γ. 4823/01 ΑΠΡΙΛΙΟΥ  
Επ. "Καδωνίου" στον 5<sup>ο</sup> περιφερειακό  
Βραστό Λέγκα Θερακίνης περιφερειακής  
περιοχής Αθηνών Περιοίς Α.Ε.Σ.Σ.Α.Π.

27 Φεβρουαρίου 2001  
Δ/γντς  
I. ΓΙΑΝΝΑΚΟΠΟΥΛΟΣ

Αρ. φ. 33/01  
εγ. 2

Ελληνικό διατύπωμα  
Επικίνδυνα Νεροκατούματα Προβολή 3  
Περιοχής Αποτελεσμάτων Λαζαρίδη Αθηνών  
Ο περιεχόμενος τεραπονηματικός χάρτης  
είναι της περιοδός Μαΐου του κεντρού φύλλου  
και φ. 37 % 65 λ. 15 ° από Αθηνά.

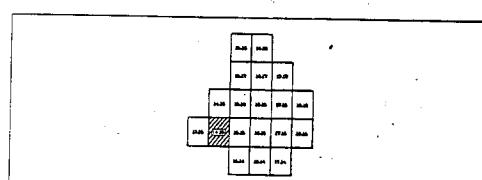

ΕΛΛΗΝΙΚΗ ΔΗΜΟΚΡΑΤΙΑ ΠΙΟΤΡΓΕΙΟ ΠΕΧΩΔΕ ΓΕΝΙΚΗ ΔΙΕΥΤΕΛΗΣ ΠΟΛΕΟΔΟΜΙΑΣ ΔΙΕΥΤΕΛΗΣ ΤΟΠΟΓΡΑΦΙΚΩΝ ΕΦΑΡΜΟΓΩΝ									
ΜΕΛΕΤΗ ΕΦΑΡΜΟΓΗΣ ΠΟΛΕΟΔΟΜΙΚΗΣ ΜΕΛΕΤΗΣ ΠΕΡΙΟΧΗΣ ΕΛΛΙΟΝΑ ΤΟΥ ΔΗΜΟΤ ΑΘΗΝΑΙΩΝ									
ΑΡΙΘΜΟΣ ΕΣΚΕΛΟΤ 6									
ΚΑΙΔΑΡΑ	1 : 1000								
ΗΜΕΡΟΜΗΝΙΑ	ΙΟΥΝΙΟΣ 1999								
ΑΝΑΔΟΧΟΙ	<table border="1"> <tr> <td>1. ΤΟΠΟΓΡΑΦΙΚΟΙ ΜΕΛΕΤΗΤΕΣ</td> <td>ΤΠΟΓΡΑΦΗ</td> </tr> <tr> <td>ΟΡΙΟ ΣΤΡΩΤΟΙ ΜΗΧ/ΚΟΣ Ε.Π.Ε. ΑΝΤΩΝΙΟΥ ΠΑΠΑΔΗΣ - ΡΟΚΟΤ ΓΕΩΡΓΙΟΥ ΤΑΒΑΛΑ - ΟΡΙΟΝ Ε.Ε.</td> <td></td> </tr> <tr> <td>2. ΠΟΛΕΟΔΟΜΟΙ ΜΕΛΕΤΗΤΕΣ</td> <td></td> </tr> <tr> <td>ΒΑΣΙΛΗΣ ΚΟΤΤΑΚΟΣ ΒΑΚΑΛΑΟΠΟΤΑΣ ΕΛΛΙΒΑΝΙΤΣ ΝΤΟΚΟΠΟΛΑΣ ΔΗΜΗΤΡΙΟΣ</td> <td></td> </tr> </table>	1. ΤΟΠΟΓΡΑΦΙΚΟΙ ΜΕΛΕΤΗΤΕΣ	ΤΠΟΓΡΑΦΗ	ΟΡΙΟ ΣΤΡΩΤΟΙ ΜΗΧ/ΚΟΣ Ε.Π.Ε. ΑΝΤΩΝΙΟΥ ΠΑΠΑΔΗΣ - ΡΟΚΟΤ ΓΕΩΡΓΙΟΥ ΤΑΒΑΛΑ - ΟΡΙΟΝ Ε.Ε.		2. ΠΟΛΕΟΔΟΜΟΙ ΜΕΛΕΤΗΤΕΣ		ΒΑΣΙΛΗΣ ΚΟΤΤΑΚΟΣ ΒΑΚΑΛΑΟΠΟΤΑΣ ΕΛΛΙΒΑΝΙΤΣ ΝΤΟΚΟΠΟΛΑΣ ΔΗΜΗΤΡΙΟΣ	
1. ΤΟΠΟΓΡΑΦΙΚΟΙ ΜΕΛΕΤΗΤΕΣ	ΤΠΟΓΡΑΦΗ								
ΟΡΙΟ ΣΤΡΩΤΟΙ ΜΗΧ/ΚΟΣ Ε.Π.Ε. ΑΝΤΩΝΙΟΥ ΠΑΠΑΔΗΣ - ΡΟΚΟΤ ΓΕΩΡΓΙΟΥ ΤΑΒΑΛΑ - ΟΡΙΟΝ Ε.Ε.									
2. ΠΟΛΕΟΔΟΜΟΙ ΜΕΛΕΤΗΤΕΣ									
ΒΑΣΙΛΗΣ ΚΟΤΤΑΚΟΣ ΒΑΚΑΛΑΟΠΟΤΑΣ ΕΛΛΙΒΑΝΙΤΣ ΝΤΟΚΟΠΟΛΑΣ ΔΗΜΗΤΡΙΟΣ									
ΣΤΠΝΤΑΣΗ	<table border="1"> <tr> <td>ΒΑΚΑΛΑΟΠΟΤΑΣ ΕΛΛΙΒΑΝΙΤΣ ΒΑΣΙΛΗΣ ΚΟΤΤΑΚΟΣ ΝΤΟΚΟΠΟΛΑΣ ΔΗΜΗΤΡΙΟΣ</td> <td></td> </tr> </table>	ΒΑΚΑΛΑΟΠΟΤΑΣ ΕΛΛΙΒΑΝΙΤΣ ΒΑΣΙΛΗΣ ΚΟΤΤΑΚΟΣ ΝΤΟΚΟΠΟΛΑΣ ΔΗΜΗΤΡΙΟΣ							
ΒΑΚΑΛΑΟΠΟΤΑΣ ΕΛΛΙΒΑΝΙΤΣ ΒΑΣΙΛΗΣ ΚΟΤΤΑΚΟΣ ΝΤΟΚΟΠΟΛΑΣ ΔΗΜΗΤΡΙΟΣ									
ΕΛΕΓΧΟΘΗΚΕ	ΓΕΩΡΓΙΟΣ ΤΡΙΑΝΤΑΦΥΛΛΟΣ ΤΟΥ ΜΗΧ/ΚΟΣ ΑΙΓΑΙΑ ΤΣΑΛΚΟΠΟΤΑΣ ΤΟΥ ΜΗΧ/ΚΟΣ								
ΘΕΩΡΗΘΗΚΕ	ΓΕΡΑΣΙΜΟΣ ΑΙΓΕΟΔΑΛΟΣ ΤΟΥ ΜΗΧ/ΚΟΣ								

Αριθ. 4979/1129

(2)

Χαρακτηρισμός ως διατηρητέου τμήματος κτιρίου που βρίσκεται επί της οδού Ευαγγελιστρίας 66 του εγκεκριμένου ρυμοτομικού σχεδίου Σπάρτης (Ν. Λακωνίας) και καθορισμός ειδικών όρων και περιορισμών δόμησης αυτού.

**Ο ΥΠΟΥΡΓΟΣ  
ΠΕΡΙΒΑΛΛΟΝΤΟΣ, ΧΩΡΟΤΑΞΙΑΣ  
ΚΑΙ ΔΗΜΟΣΙΩΝ ΕΡΓΩΝ**

Έχοντας υπόψη:

1. Τις διατάξεις των παρ. 1 και 2 του άρθρου 110 και της παρ. 4 του άρθρου 327 του από 14.7.1999 Π.Δ/τος «Κώδικας Βασικής Πολεοδομικής Νομοθεσίας» (Δ' 580), όπως οι παρ. 1 και 2 του άρθρου 110 αντικαταστάθηκαν με την παρ. 1 και 2 του άρθρου 3 του Ν. 2831/2000 «Τροποποίηση των διατάξεων του Ν. 1577/1985 «Γενικός Οικοδομικός Κανονισμός» και άλλες πολεοδομικές διατάξεις» (Α' 140) και η παρ. 4 του άρθρου 327 τροποποιήθηκε με τις παρ. 4 του άρθρου 2 του ιδίου ως άνω νόμου.

2. Τις διατάξεις του άρθρου 29Α του Ν. 1558/85 «Κυβέρνηση καί Κυβερνητικά Όργανα» (Α' 137), όπως αυτό προστέθηκε με το άρθρο 27 του Ν. 2081/92 (Α' 154) και αντικαταστάθηκε με την παρ. 2α του άρθρου 1 του Ν. 2469/97 (Α' 38).

3. Την υπ' αρ. 103326/1281/15.12.96 απόφαση του Υπουργού και του Υφυπουργού Περιβάλλοντος, Χωροταξίας και Δημοσίων Έργων «Μεταβίβαση αρμοδιοτήτων του Υπουργού και του Υφυπουργού Περιβάλλοντος Χωροταξίας και Δημοσίων Έργων στο Γενικό Γραμματέα και στους Προϊσταμένους των Γενικών Διευθύνσεων, Δ/νσεων και Τμημάτων του Υπουργείου Περιβάλλοντος, Χωροταξίας και Δημοσίων Έργων πλην Γενικής Γραμματείας Δημοσίων Έργων» (ΦΕΚ 1126/Β/16.12.1996).

4. Τις διατάξεις της παρ. B του άρθρου 1 του Π.Δ/τος 28/28.1.1993 «Καθορισμός αρμοδιοτήτων που διατηρούνται από τον Υπουργό και τις περιφερειακές υπηρεσίες διανομαρχιακού επιπέδου του Υπουργείου Περιβάλλοντος, Χωροταξίας και Δημοσίων Έργων» (Α' 9).

5. Την από 5.6.2000 αιτιολογική έκθεση της Δ/νσης Πολεοδομικού Σχεδιασμού, Τμήμα Παραδοσιακών Οικισμών.

6. Τις από 13.10.2000 αντιρρήσεις της ενδιαφερόμενης Νέλας Παυλοπούλου (αρ. πρ. Υ.Π.Ε.ΧΩ.Δ.Ε. (27130/8670/16.10.2000) και τις από 23. 11.2000 παρατηρήσεις της Διεύθυνσης Πολεοδομικού Σχεδιασμού - Τμήμα Παραδοσιακών Οικισμών επί των αντιρρήσεων της ενδιαφερόμενης.

7. Το γεγονός ότι από τις κανονιστικές διατάξεις της απόφασης αυτής δεν προκαλείται δαπάνη σε βάρος του κρατικού προϋπολογισμού και του οικείου Ο.Τ.Α., αποφασίζουμε:

1. Χαρακτηρίζεται ως διατηρητέο το τμήμα του κτιρίου, και μέχρι βάθους τεσσάρων (4) μέτρων από την κύρια όψη του, που βρίσκεται επί της οδού Ευαγγελιστρίας του εγκεκριμένου ρυμοτομικού σχεδίου του δήμου Σπάρτης (Ν. Λακωνίας) φερόμενο ως ιδιοκτησία Νέλας Παυλοπούλου, όπως αυτό φαίνεται με μαύρη διαγράμμιση, στο σχετικό, πρωτότυπο, διάγραμμα σε κλίμακα 1:1000, που θεωρήθηκε από τον Προϊστάμενο της Δ/νσης Τοπογραφικών Εφαρμογών με την 4979/2001 πράξη του και που αντίτυπο του σε φωτοσμίκρυνση δημοσιεύεται με την παρούσα απόφαση.

2. Στο χαρακτηρίζόμενο ως διατηρητέο τμήμα του κτιρίου απαγορεύεται κάθε αφαίρεση, αλλοίωση ή καταστροφή τόσο των επί μέρους αρχιτεκτονικών ή καλλιτεχνικών διακοσμητικών στοιχείων του όσο και του τμήματος κτιρίου συνολικά.

3. Επιτρέπεται η επισκευή, ο εκσυγχρονισμός των εγκαταστάσεων, η στατική ενίσχυση και η εσωτερική διαρρύθμιση του τμήματος του κτιρίου που χαρακτηρίζεται ως διατηρητέο, εφόσον δεν αλλοιώνεται ο γενικός αρχιτεκτονικός χαρακτήρας του και δεν θίγονται τα διατηρητέα στοιχεία του.

4. Επιτρέπεται ύστερα από έγκριση της οικείας Επιτροπής Πολεοδομικού και Αρχιτεκτονικού Ελέγχου (ΕΠΑΕ), η προσθήκη κατ' επέκταση του διατηρητέου τμήματος του κτιρίου.

5. Δεν επιτρέπεται η τοποθέτηση φωτεινών επιγραφών και διαφημίσεων στο χαρακτηρίζόμενο ως διατηρητέο τμήμα κτιρίου. Επιτρέπεται η τοποθέτηση περιορισμένων διαστάσεων επιγραφών που πληροφορούν μόνο για τη χρήση των χώρων του κτιρίου.

6. Για οποιαδήποτε επέμβαση στο εσωτερικό και εξωτερικό του διατηρητέου τμήματος του κτιρίου, και στο χώρο που το περιβάλλει καθώς και για την τοποθέτηση επιγραφών απαιτείται η έγκριση της ΕΠΑΕ.

7. Η ισχύς της παρούσας απόφασης αρχίζει από την δημοσίευσή της στην Εφημερίδα της Κυβερνήσεως.

Η απόφαση αυτή να δημοσιευθεί στην Εφημερίδα της Κυβερνήσεως.

Αθήνα, 28 Φεβρουαρίου 2001

Ο Γενικός Γραμματέας  
ΗΛΙΑΣ ΜΠΕΡΙΑΤΟΣ

**ΕΘΝΙΚΟ ΓΥΓΓΟΓΡΑΦΕΙΟ**  
Γιο τεχνικού λόγους στο οχειοδυναμικό  
έγινε αρκετά καπού ποσοστό  $\frac{1}{2}$  %

ΥΠΟΥΡΓΕΙΟ  
ΠΕΡΙΒΑΛΛΟΝΤΟΣ  
ΧΩΡΟΤΑΞΙΑΣ  
ΚΑΙ ΔΗΜ. ΕΡΓΩΝ

ΔΗΣΗ·ΠΟΛΕΟΔ. ΣΧΕΔΙΑΣΜΟΥ  
ΤΗΝΙΑ·ΠΑΡΑΔΟΣ. ΟΙΚΙΣΜΩΝ

**ΘΕΜΑ: ΧΑΡΑΚΤΗΡΙΣΜΟΣ  
ΩΣ ΔΙΑΤΗΡΗΤΕΟΥ ΛΤΔ  
ΙΑΝΟΝΤΗΣΙΑΣ Ν. ΠΑΥΛΟΥΝΑΣ**

**Σ** Διατηρητέο κρίπιο (τριπύρι)  
**Κ** Καρυδιάρεο "

Ap. Ph. 42/61  
63/1

卷之二



**Αριθ. 277**

Αλλαγή χρήστης 10.000 τ.μ. από το υπ' αριθ. 1372 κοινόχρηστο αγροκτήματος Αχλαδοχωρίου σε χώρο εκτροφής Στρουθοκαμήλων.

### Ο ΝΟΜΑΡΧΗΣ ΠΕΛΛΑΣ

Έχοντας υπόψη:

1. Τις διατάξεις του Ν. 2218/94 (ΦΕΚ 90/τ.Α'/94) ίδρυση Νομαρχιακής Αυτοδιοίκησης.
2. Την αριθ. 25/31.3.95 (ΦΕΚ 365/τ.Β') απόφαση Ν.Σ. Πέλλας «περί οργανισμού οργάνωσης και λειτουργίας της Νομαρχιακής Αυτοδιοίκησης Πέλλας και ειδικότερα το άρθρο 10».
3. Το Νόμο 1512/85 (ΦΕΚ 4/τ.Α'/85) για τροποποίηση και συμπλήρωση των Πολεοδομικών διατάξεων κ.λπ. και ειδικότερα το άρθρο 3 «περί καθορισμού χρήσεων παραχωρημένων δημοσίων έκτασεων».
4. Τις διατάξεις του άρθρου 29 Α του Ν. 1558/85 όπως αυτό προστέθηκε με το άρθρο 27 του Ν. 2081/92 (ΦΕΚ 154/τ.Α').
5. Το υπ' αριθ. 2747/2000 έγγραφο του Δήμου ΚΥΡΡΟΥ.
6. Το υπ' αριθ. ΔΥΠ/Β3Φ349/8923/2000 έγγραφο της Διεύθυνσης Υγείας Πρόνοιας Ν. Πέλλας.
7. Το υπ' αριθ. 4705/2000 έγγραφο της ΙΖ Εφορείας Προϊστορικών και κλασσικών Αρχαιοτήτων.
8. Το υπ' αριθ. Φ103/8048/2000 έγγραφο του Ελληνικού Οργανισμού Τουρισμού Δ/νσης Κεντρικής και Δυτικής Μακεδονίας.
9. Το έγγραφο της Δ/νσης Αγροτικής Ανάπτυξης Γιαννιτσών.

(3) 10. Το υπ' αριθ. 3887/2001 έγγραφο της 11ης Εφορείας Βιζαντινών Αρχαιοτήτων.

11. Το έγγραφο του τμήματος Τοπογραφίσεων Γιαννιτσών.

12. Το υπ' αριθ. 1637/2000 έγγραφο 4ης Εφορείας Νεατέρων Μνημείων.

13. Το υπ' αριθ. 3242/2000 έγγραφο της Δ/νσης Δασών Ν. Πέλλας.

14. Το υπ' αριθ. 234/2001 έγγραφο του Γραφείου Πολεοδομίας Γιαννιτσών, αποφασίζουμε:

#### Άρθρο 1

Καθορίζουμε την χρήση της κοινόχρηστης έκτασης 10.000 τ.μ. από το 1372 κοινόχρηστο του Αγροκτήματος Αχλαδοχωρίου σε χώρο για εκτροφή Στρουθοκαμήλων όπως αυτή φαίνεται στα τοπογραφικά διαγράμματα που συνοδεύουν την απόφαση που θεωρήθηκε από τον Προϊστάμενο του Γραφείου Πολεοδομίας με την από 12.2.2001 πράξη του.

#### Άρθρο 2


Από το κανονιστικό χαρακτήρα σκέλος της παρούσας απόφασης δεν βαρύνεται ο κρατικός προϋπολογισμός, ούτε ο προϋπολογισμός του οικείου Ο.Τ.Α.

Η απόφαση αυτή να δημοσιευθεί στην Εφημερίδα της Κυβερνήσεως.

Έδεσσα, 12 Φεβρουαρίου 2001

Ο Νομάρχης  
ΜΙΧΑΗΛ ΚΑΡΑΜΑΝΗΣ

ΝΟΜΑΡΧΙΑ ΠΕΛΛΑΣ  
ΔΗΜΟΣ ΚΥΡΡΟΥ

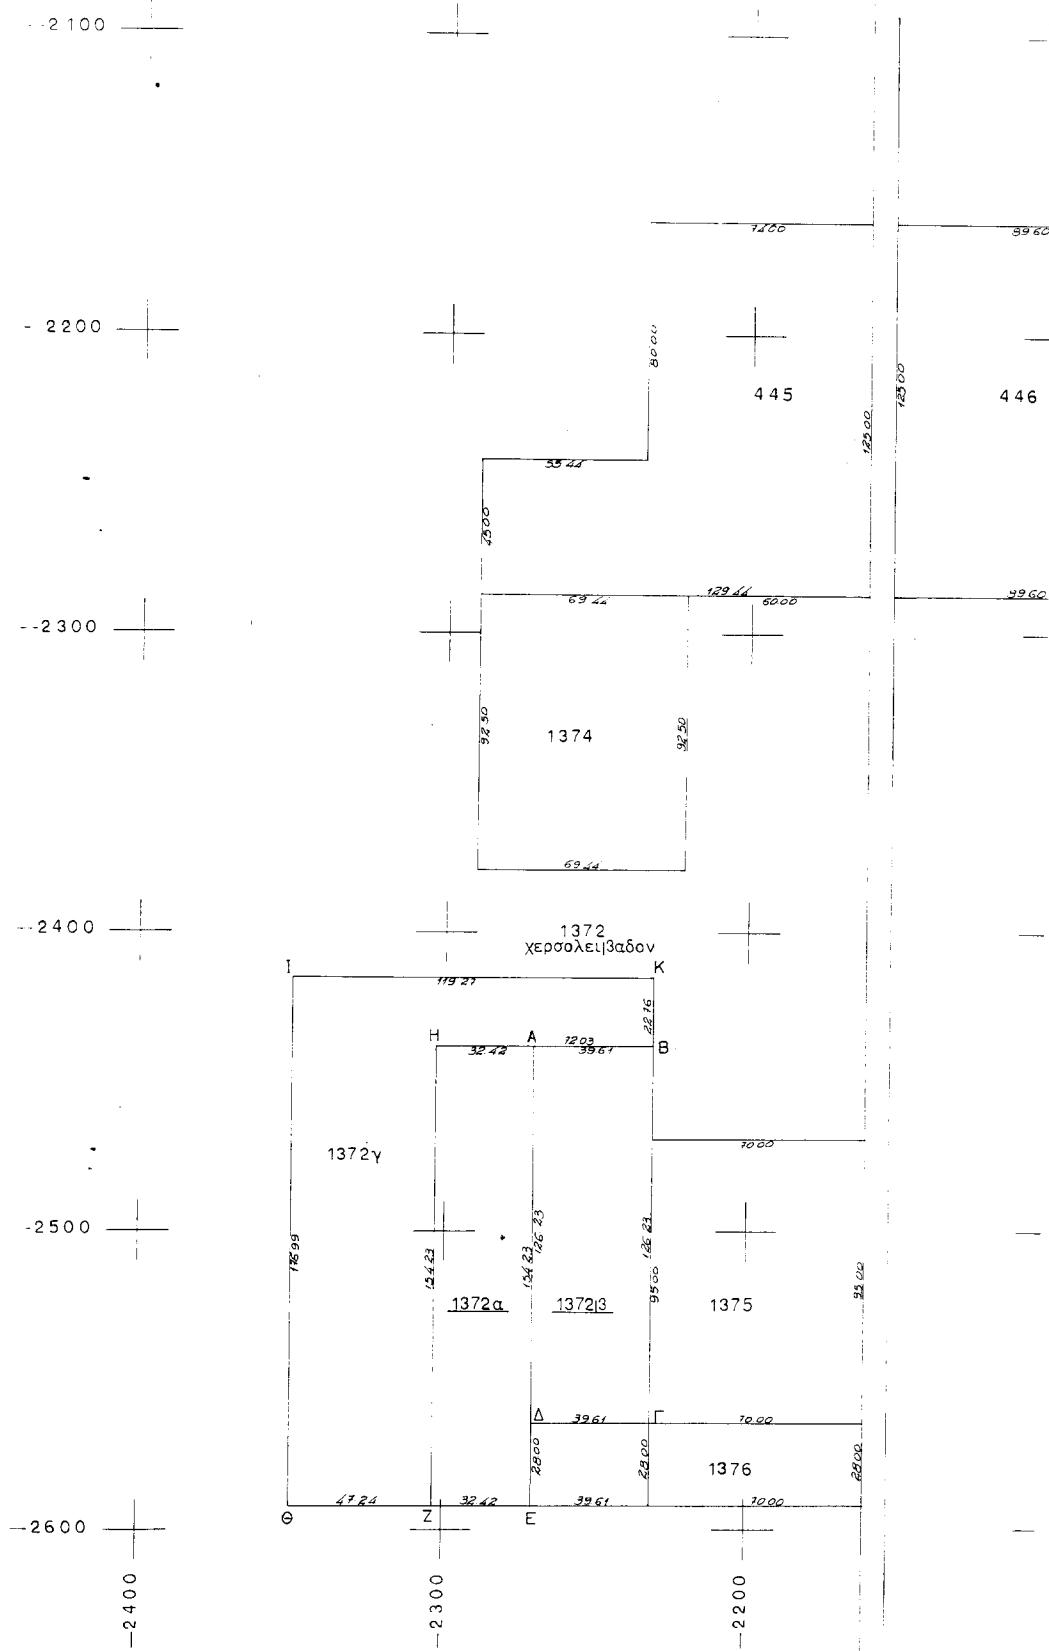

L =  $40^{\circ} 51'$   
M =  $-1^{\circ} 21'$

Τοποδραστικό Διάδραμα

Των σηματίων με τα διάδραμα:

1. Α.Β.Γ.Δ. έγγραφον 5000 τμ. γεωγραφικού από την Πλαίσιον Αλτήνων του Δημοτικού και
2. Α.Ε.Ζ.Η.Α. έγγραφον 5000 τμ. γεωγραφικού από την Καριόφυλλο Δημοτικού του Καν. Η.Ο.Ν. της οποίας ορίσκουν το Αρχαίον Ίανδαρα, Γιαννιτσών και τα οποία αποτελούν μέρος του ορίου 1372 Σερβολιβαρίου Σ.Δ. 1959.


Κλίμακα 1:1000

Το παρόν Τοποδραστικό Διάδραμα  
εποβλετή της αριθμ. 277/2001

Αντράκη Μεταρχηγός Λεσχών που  
επεξεργάζεται στην Επαρχία Χαροκόπειον 10.000 τ.η.  
από την 1372 κατινόχρηστη στιγμή  
επεργάζεται στην Επαρχία Χαροκόπειον

Συντεταγμένες

a	X	Ψ
A	-2270 34	-2438 01
B	-2230 73	-2438 01
Γ	-2230 73	-2564 24
Δ	-2270 34	-2564 24
Ε	-2270 34	-2592 24
Ζ	-2302 76	-2592 24
Η	-2302 76	-2438 01
Θ	-2350 00	-2592 24
Ι	-2350 00	-2415 25
Κ	-2230 73	-2415 25

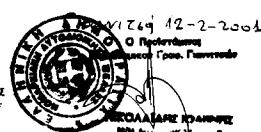


Σημειώνεται ότι το Τοποδραστικό Διάδραμα  
είναι επαρτημένο από το ορισμόνομετρο  
δίκτυο της περιοχής.

b) (ΙΚΕΒΗΣΗ) = 10.000 τ.η.

Στιγμή 10-2-2000

D  
Συντεταγμένες

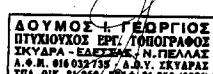

—2100