



04002292803010008



2173

# ΕΦΗΜΕΡΙΣ ΤΗΣ ΚΥΒΕΡΝΗΣΕΩΣ

## ΤΗΣ ΕΛΛΗΝΙΚΗΣ ΔΗΜΟΚΡΑΤΙΑΣ

ΤΕΥΧΟΣ ΤΕΤΑΡΤΟ

Αρ. Φύλλου 229

28 Μαρτίου 2001

### ΠΕΡΙΕΧΟΜΕΝΑ

#### ΑΠΟΦΑΣΕΙΣ

- Καθορισμός ορίων αιγιαλού και παραλίας στη θέση «ΣΙ-ΜΟΥ-ΣΙ», νήσου Κύθνου..... 1
- Κήρυξη αναδασωτέας έκτασης εμβαδού (350) στρεμμάτων στη θέση «Βαθύρρευμα» Δημ. Διαμ/τος Νέων Στυρέων Νομού Ευβοίας..... 2

#### ΑΠΟΦΑΣΕΙΣ

- Αριθ. 1016240/1397/Β0010 (1)  
Καθορισμός ορίων αιγιαλού και παραλίας στη θέση «ΣΙ-ΜΟΥ-ΣΙ», νήσου Κύθνου.

#### Ο ΥΠΟΥΡΓΟΣ ΟΙΚΟΝΟΜΙΚΩΝ

Έχοντας υπόψη:

1. Τις διατάξεις των άρθρ. 1 μέχρι και 7 του Α.Ν. 2344/1940 "περί αιγιαλού και "παραλίας", όπως τροποποιήθηκε και συμπληρώθηκε με τις διατάξεις του άρθρου 13 του Ν. 1078/80 και του άρθρου 23 του Ν. 1337/83.
2. Τις διατάξεις του Ν. 3200/55 "περί διοικητικής αποκέντρωσης όπως αυτές τροποποιήθηκαν και ισχύουν σήμερα με τα Ν.Δ. 532/79, Β.Δ. 704/70, Β.Δ 705/70, Β.Δ 192/72 Π.Δ 71/84 Π.Δ 347/86, Ν.2026/92 και Π.Δ 97/93.
3. Τις διατάξεις του Ν.Δ. 439/70 "περί συμπληρώσεως των διατάξεων περί αιγιαλού".
4. Τις διατάξεις του άρθρου 20 Ν.719/77 "περί του τρόπου σύνταξης τοπογραφικών και υψομετρικών διαγραμμάτων από ιδιώτες μηχανικούς κλπ".
5. Τις διατάξεις του άρθρου 100 του Π.Δ. 284/88 "περί συγκροτήσεως μεταξύ άλλων και της επιτροπής καθορισμού ορίων αιγιαλού και θέσεων αμμοληψίας".
6. Την υπ' αριθ.1078204/927/0006Α/6.8.92 κοινή Υπουργική Απόφαση των Υπουργών Προεδρίας και Οικονομικών, με την οποία διατηρείται σε ισχύ η Επιτροπή καθορισμού ορίων αιγιαλού και θέσεων αμμοληψίας.
7. Τις διατάξεις του άρθρου 19 παραγρ.5 Ν. 2344/95, του άρθρου 52 παρ.6 Ν. 2218/94, του άρθρου 4 παρ.7 του Ν. 2240/94, δυνάμει των οποίων αρμοδιότητες του Υπουργείου Οικονομικών που είχαν μεταβιβασθεί στους Νομάρχες, ανήκουν στον Περι/κό Δ/ντή, σε συνδυασμό με

αυτές του άρθρου 14 παρ.2 του Ν. 2399/96 με τις οποίες προβλέπεται η κατάργηση των θέσεων των Περι/κών Δ/ντών, οι αρμοδιότητες πλέον του οποίου περιήλθαν στο Γενικό Γραμματέα της Περιφέρειας και ασκούνται από τον Αναπληρωτή Περι/κό Δ/ντή.

8. Τις διατάξεις του τέταρτου εδαφίου της παρ.2 του άρθρου 1 και της παρ.6 του ίδιου άρθρου του Ν.2503/97 "Διοίκηση, οργάνωση, στελέχωση της Περιφέρειας, ρύθμιση θεμάτων για την τοπική αυτοδιοίκηση και άλλες διατάξεις (ΦΕΚ 107/Α), σύμφωνα με τις οποίες οι Περιφερειακές Υπηρεσίες του Υπουργείου Οικονομικών, που συγκροτούσαν την Περιφερειακή Διοίκηση του Νομού ή Νομαρχίας, δεν υπήχθησαν στην ενιαία οργανική μονάδα της Περιφέρειας, ούτε καταργήθηκαν, αλλά αποτελούν από 1.9.97, Υπηρεσίες του Υπουργείου Οικονομικών.

9. Την υπ' αριθ. 1043053/483/Α0006/9.5.2000 απόφαση Υφυπουργού Οικονομικών "περί μεταβίβασης αρμοδιοτήτων στο Γεν. Γραμματέα, στους Γεν. Διευθυντές κλπ".

10. Την από 24.11.2000 έκθεση της κατά το άρθρο 100 Π.Δ 284/88 αρμόδιας Επιτροπής καθορισμού ορίων αιγιαλού και παραλίας για τον καθορισμό ορίων αιγιαλού και δημιουργία ζώνης παραλίας στη θέση "Σι-Μου-Σι", νήσου Κύθνου.

11. Το από Σεπτέμβριο 2000 τοπογραφικό και υψομετρικό διάγραμμα, κλίμακας 1: 500 σε μία πινακίδα, το οποίο συντάχθηκε από την Άννα Αθαν. Κοτζιά, Τοπογράφο Μηχ/κό και ελέγχθηκε για την ακρίβεια της αποτύπωσης από τον Γεώργιο Αβραάμ Τοπ. Μηχ/κό της Κτηματικής Υπηρεσίας Κυκλάδων την 24.11.2000 και θεωρήθηκε την ίδια ημερομηνία από τον ίδιο.

12. Το υπ' αριθ. 544.5/59/01/19.1.2001 έγγραφο του ΓΕΝ, αποφασίζουμε:

Επικυρώνουμε την από 24.11.2000 έκθεσή της κατά το άρθρο 100 Π.Δ. 284/88 αρμόδιας Επιτροπής περί χάραξης των ορίων αιγιαλού και δημιουργία ζώνης παραλίας στη θέση "Σι-Μου-Σι" νήσου Κύθνου, καθώς επίσης και το από Σεπτέμβριο 2000 τοπογραφικό διάγραμμα κλίμακας 1: 500 σε μία πινακίδα το οποίο συντάχθηκε από την Άννα Αθαν. Κοτζιά, Τοπογράφο Μηχ/κό, ελέγχθηκε για την ακρίβεια της αποτύπωσης από τον Γεώργιο Αβραάμ Τοπ. Μηχ/κό της Κτηματικής Υπηρεσίας Κυκλάδων την 24.11.2000 και θεωρήθηκε την ίδια ημερομηνία από τον ίδιο.

Στο τοπογραφικό αυτό διάγραμμα καθορίσθηκε η οριογραμμή του αιγιαλού με κόκκινη συνεχή πολυγωνική

κή γραμμή, με στοιχεία 1, 2, 3, ..... 12, 13.

Η οριογραμμή της παραλίας με κίτρινη συνεχή πολυγωνική γραμμή με στοιχεία 1', 2', 3', ..... 12'.

Παλιός αιγιαλός δεν υφίσταται.

Καθορίζεται ζώνη παραλίας πλάτους 10μ. επειδή δεν εξυπηρετούνται οι σκοποί του άρθρου 7, παρ.1 του Α.Ν. 2344/40.

Δεν εξαιρούνται τα κτίσματα που βρίσκονται στη ζώνη παραλίας. Η παρούσα απόφαση με την έκθεσή της επιτροπής και το τοπογραφικό διάγραμμα, να δημοσιευθούν στην Εφημερίδα της Κυβερνήσεως.

Αθήνα, 13 Μαρτίου 2001

Με εντολή Υπουργού

Ο Γενικός Διευθυντής

Δημ. Περιουσίας και Εθν. Κληρ/των

ΣΠΥΡΟΣ Ι. ΣΤΑΘΗΣ

ΕΚΘΕΣΗ

ΕΠΙΤΡΟΠΗΣ ΚΑΘΟΡΙΣΜΟΥ ΤΩΝ ΟΡΙΩΝ ΤΟΥ ΑΙΓΙΑΛΟΥ  
(ΑΡΘΡΟ 100 Π.Δ. 284/88)

Για τον καθορισμό των ορίων του αιγιαλού που γίνεται για πρώτη φορά στη θέση "Σι-μου-σι" ν. Κύθνου.

Στην Κύθνο, σήμερα 24-11-2000, οι υπογεγραμμένοι:

1. ΣΤΕΛΙΟΣ ΣΕΖΕΝΙΑΣ, Προϊστάμενος της Κτηματικής Υπηρεσίας του Νομού Κυκλάδων, ως Πρόεδρος.

2. ΓΕΩΡΓΙΟΣ ΑΒΡΑΑΜ, Τοπ. Μηχανικός ως μέλος.

3. Γ. ΦΟΡΑΣ, Λιμενάρχης Κύθνου, ως μέλος αποτελούντες την επιτροπή καθορισμού των ορίων του αιγιαλού δυνάμει του άρθρου 100 Π.Δ. 284/88 αυτής μεταβήκαμε επί τόπου στην προαναφερθείσα περιοχή και

Λαβόντες υπ' όψη

1. Την από 3.11.2000 αίτηση καθορισμού των Αντωνίου

και Χρύσας Γονίδη των ορίων του αιγιαλού στην εν λόγω θέση.

2. Το τοπογραφικό και υψομετρικό διάγραμμα το οποίο συντάχθηκε τον Σεπτέμβριο 2000 από την Άννα Αθαν. Κοτζί, Τοπ. Μηχ/κό σε μία πινακίδα σε κλίμακα 1:500, ελέγχθηκε επιτόπου για την ακρίβεια της αποτύπωσης την 24.11.2000 από τον Γεώργιο Αβραάμ, Τοπ. Μηχ/κό και θεωρήθηκε την ίδια ημερομηνία από τον ίδιο.

3. Τις διατάξεις του Ν. 1337/83 και του Α.Ν. 2344/40 όπως αυτός τροποποιήθηκε ως και την προς αυτόν Δικαστηριακή και Διοικητική Νομολογία.

4. Την από την επιτόπια μετάβαση σχηματισθείσα αντίληψη περί του πλάτους της βρεχόμενης ζώνης της ξηράς και λοιπών συναφών στοιχείων, δηλαδή:

α) Η ακτή σχεδόν σε όλο το εύρος της είναι αμμώδης.

β) Την περιοχή την επηρεάζουν άνεμοι νοτίων-νοτιοανατολικών διευθύνσεων, αποφασίζουμε:

1. Καθορίζουμε επί του ανωτέρω τοπογραφικού διαγράμματος:

α) Την οριογραμμή του αιγιαλού με κόκκινη συνεχή πολυγωνική γραμμή και στοιχεία 1, 2, 3, ..... 11, 12, 13.

β) Η οριογραμμή της παραλίας με κίτρινη συνεχή πολυγωνική γραμμή και στοιχεία 1', 2', 3', ..... 11', 12'.

2. Η ζώνη παραλίας έχει πλάτος 10 μ. διότι δεν εξυπηρετούνται οι σκοποί του άρθρου 7 παρ. 1 του Α.Ν. 2344/40.


3. Δεν εξαιρούνται τα κτίσματα που βρίσκονται στη ζώνη παραλίας.


4. Αποφαινόμαστε ότι δεν υπάρχει παλιός αιγιαλός.


Η Επιτροπή

Ο Πρόεδρος  
ΣΤΕΛΙΟΣ ΣΕΖΕΝΙΑΣ

Τα Μέλη  
ΓΕΩΡΓΙΟΣ ΑΒΡΑΑΜ  
ΓΕΩΡΓΙΟΣ ΦΟΡΑΣ

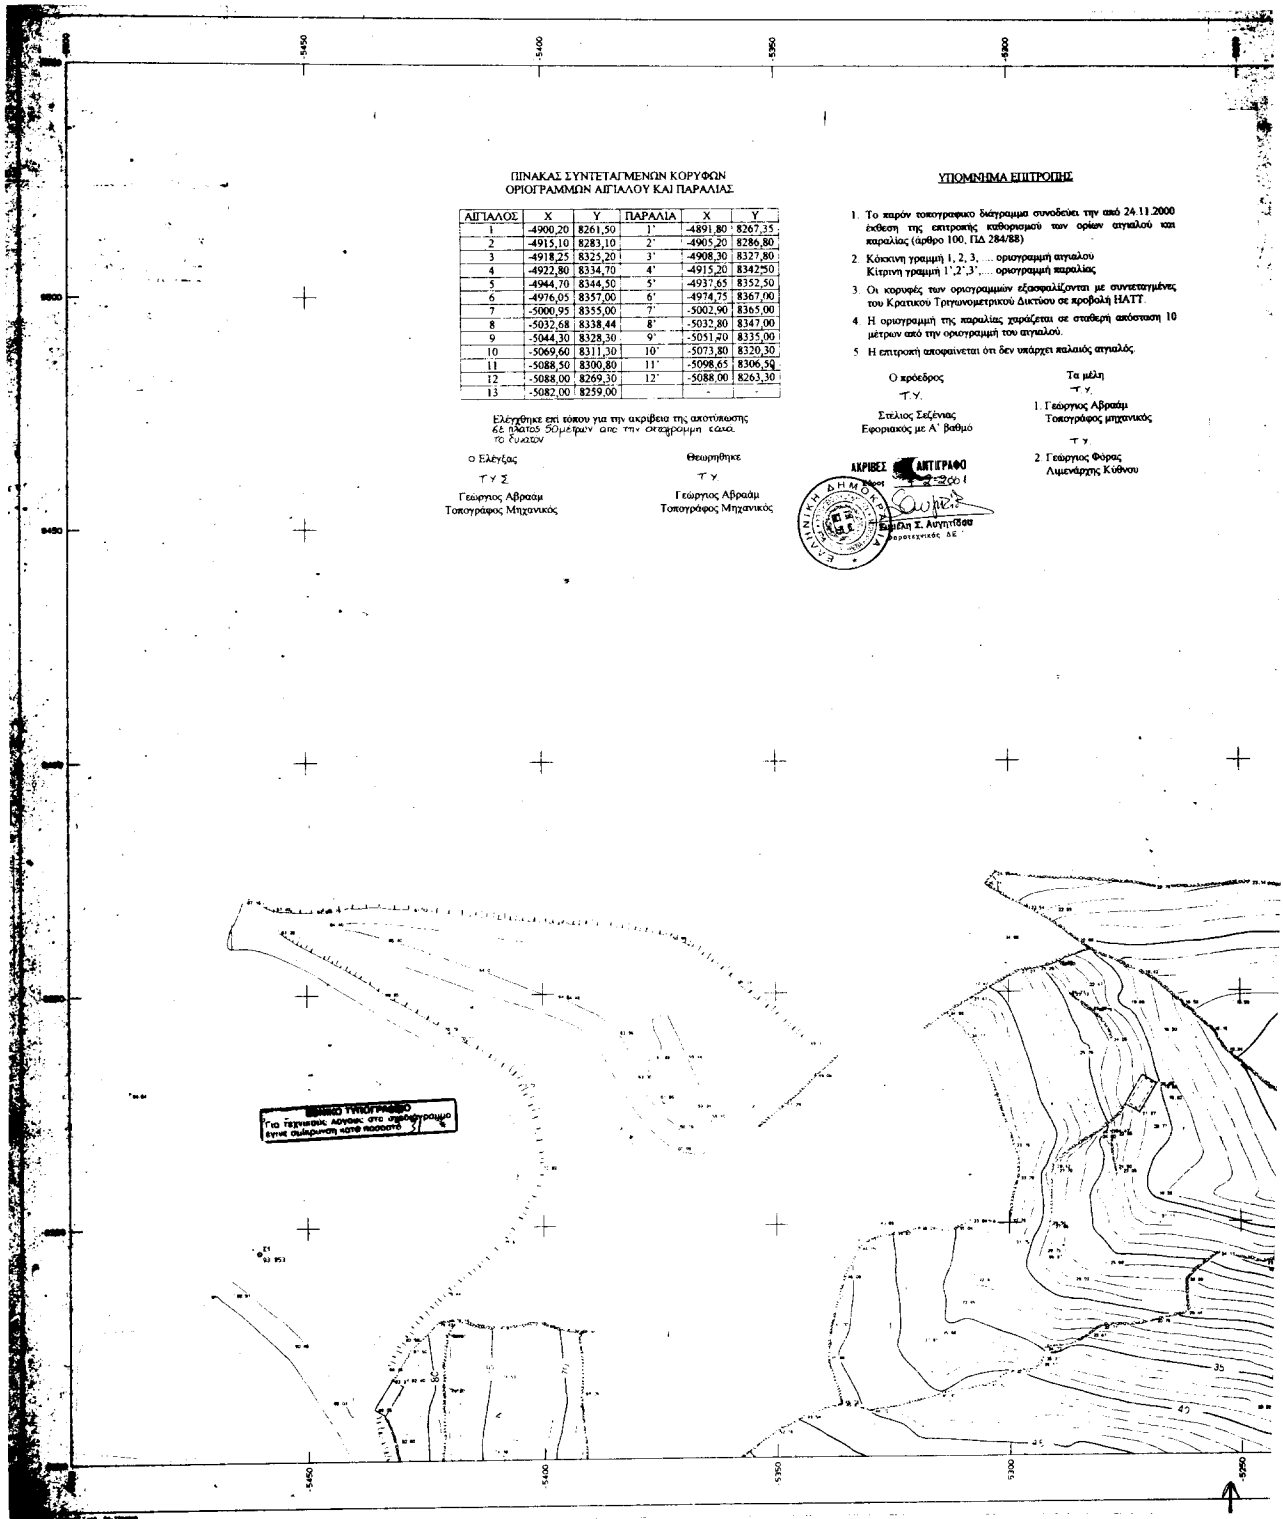

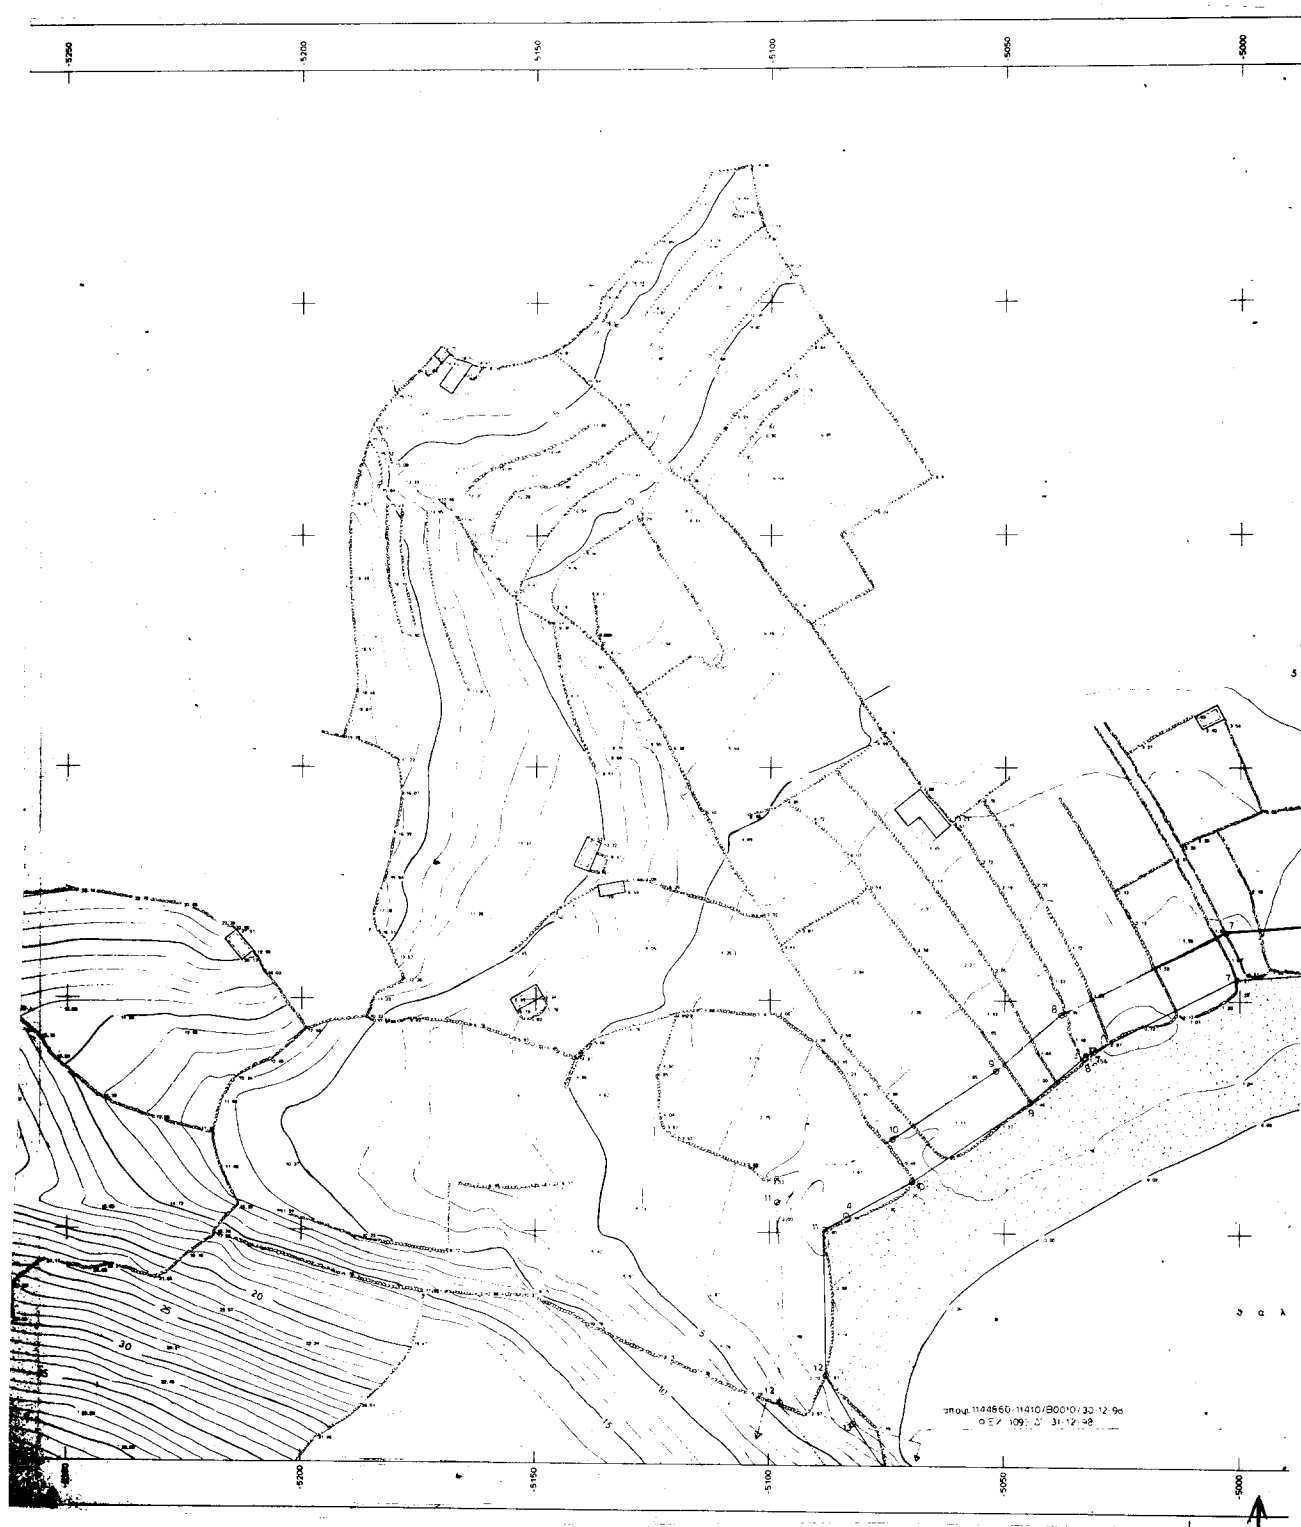

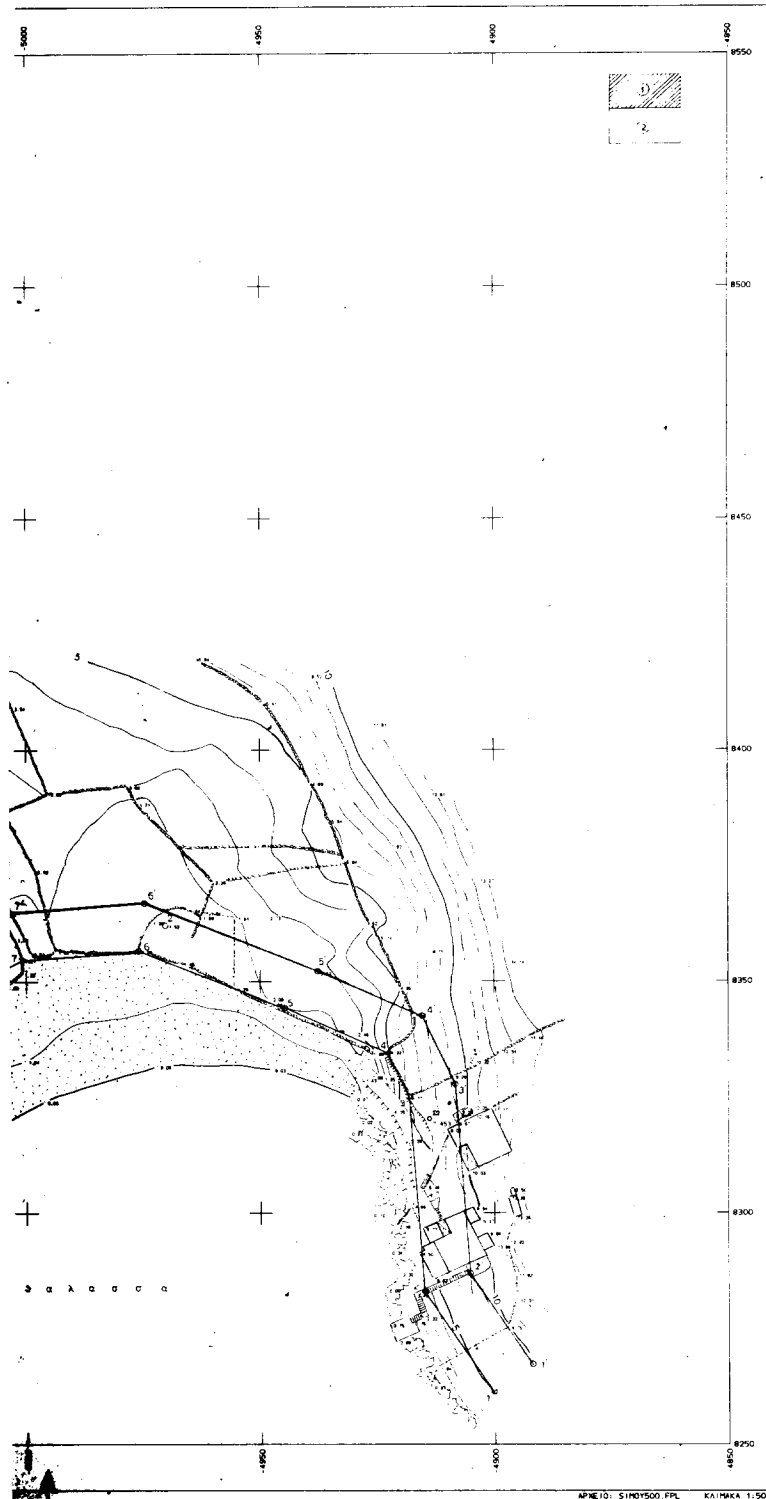

## ΥΠΟΜΝΗΜΑ

1. Τριγωνομετρική εδάρηση: Κρατικό Γεωδαιτικό Δίκτυο (ΓΥΣ)
2. Προβολικό Σύστημα: HATT
3. Συντεταγμένες: Κέντρο Φ.Χ. Κόθων  $\varphi=37^{\circ} 15'$ ,  $\lambda=27^{\circ} 45'$
4. Υψομετρική αμετρία: Η μέση στάθμη της θάλασσας κατά την ημέρα της αποτύπωσης
5. Ισοδιάσταση: Ένα μέτρο (1μ)
6. Μέθοδος αποτύπωσης: Ταχυμετρική
7. Κατά μήκος της ακτογραμμής τοποθετήθηκαν ορόσημα με στοιχεία που φαίνονται στον πιο κάτω πίνακα.

## ΠΙΝΑΚΑΣ ΟΡΟΣΗΜΩΝ


| α/α | σημείο | X        | Y       |
|-----|--------|----------|---------|
| 1   | 200    | -4904,62 | 8332,67 |
| 2   | 504    | -4970,16 | 8362,22 |
| 3   | Σ3     | -5032,68 | 8338,44 |
| 4   | 259    | -5083,74 | 8303,54 |
| 5   | 244    | -5081,31 | 8227,21 |
| 6   | 239    | -5038,46 | 8172,31 |

## ΣΥΜΒΟΛΙΣΜΟΙ

|      |                |   |             |
|------|----------------|---|-------------|
| ○ Σ1 | Σταθ           | ⊙ | Πηγή        |
| 3 ○  | Μόνιμο ορόσημο | ⊞ | Στάβλος     |
| ⊞    | Βαράκα         | ⊞ | Ποταμός     |
| ⊞    | Ερείπιο - Κελί | ⊞ | Αρσενάλ     |
| ⊞    | Προπύλαιο      | ⊞ | Βράχος      |
| ⊞    | Βαθιά γραμμή   | ⊞ | Λιμάνι      |
| ⊞    | Κτίριο         | ⊞ | Μικροπόρτος |
| ⊞    | Βεράντα        | ⊞ | Δυναμολόγος |
| ⊞    | Αρσενάλ        | ⊞ | Καλέμ       |
| ⊞    | ΔΕΗ            | ⊞ | ΟΤΕ         |

ΑΠΟΣΤΑΣΙΑ ΧΑΡΤΗ ΓΥΣ 1:50.000

Θέση του υπομνησμού

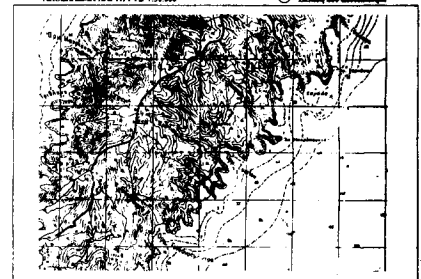

|                                       |                                                     |
|---------------------------------------|-----------------------------------------------------|
| ΜΕΛΕΤΗ                                | ΤΟΠΟΓΡΑΦΙΚΟ ΔΙΑΓΡΑΜΜΑ                               |
| ΘΕΣΗ                                  | ΣΤΗ ΜΟΥ ΣΤ. ΔΗΜΟΤΙΚΟ ΔΙΑΜΕΡΙΣΜΑ ΔΡΥΟΠΛΑΣ            |
| ΣΚΟΠΟΣ                                | ΔΗΜΟΣ ΚΥΘΝΟΥ - ΝΟΜΑΡΧΙΑ ΚΥΚΛΑΔΩΝ                    |
| ΕΝΔΙΑΦΕΡΟΜΕΝΟΣ                        | ΚΑΘΟΡΙΣΜΟΣ ΟΡΟΓΡΑΦΩΝ ΑΠΛΑΟΥ & ΠΑΡΑΛΙΑΣ              |
| ΚΑΙΜΑΚΑ                               | ΑΝΤΩΝΙΟΣ ΙΩΑΝΝΟΥ ΓΟΝΙΑΣ & ΧΡΥΣΑ σ.κ. ΑΝΤΩΝΙΟΥ ΓΟΝΙΑ |
|                                       | 1:500                                               |
|                                       | ΑΘΗΝΑ ΣΕΠΤΕΜΒΡΙΟΣ 2000                              |
| ΑΝΝΑ ΑΘ. ΚΟΤΖ.                        |                                                     |
| ΑΡΧΙΤΕΚΤΟΝΙΚΟΣ ΤΟΠΟΓΡΑΦΟΣ ΜΗΧΑΝ.      |                                                     |
| ΜΕΛΟΣ Τ.Ε.Ε. ΑΡ. ΜΗΤΡ. Γ.Ε.           |                                                     |
| Α.Φ.Μ. 055748851 - Δ.Ο.Υ. ΧΟΛΑΡ.      |                                                     |
| ΤΕΛΕΙΩΣΗ 13. ΚΟΜΑΤΟΣ 199.62. ΤΗΛ. 651 |                                                     |
| σφραγίδα                              | σφραγίδα                                            |

Αριθ. 648

(2)

Κήρυξη αναδασωτέας έκτασης εμβαδού (350) στρεμμάτων στη θέση «Βαθύρρευμα» Δημ. Διαμ/τος Νέων Στύρων Νομού Ευβοίας.

Ο ΓΕΝΙΚΟΣ ΓΡΑΜΜΑΤΕΑΣ  
ΠΕΡΙΦΕΡΕΙΑΣ ΣΤΕΡΕΑΣ ΕΛΛΑΔΑΣ

Έχοντας υπόψη :

1.-Τις διατάξεις του Ν. 2503/97 (Φ.Ε.Κ.107 Α/97 "Διοίκηση-Στελέχωση της Περιφέρειας-Ρύθμιση θεμάτων για την Τοπική Αυτοδιοίκηση και άλλες διατάξεις."

2.-Την 6747/29.9.1997 (ΦΕΚ 242/Β/98) Απόφαση του Γενικού Γραμματέα Περιφέρειας Στερεάς Ελλάδας "Μεταβίβαση αρμοδιοτήτων στους Προϊσταμένους των Δασικών Υπηρεσιών της Περιφ. Στ. Ελλάδας και της εξουσίας να υπογράφουν με εντολή Γενικού Γραμματέα της Περιφέρειας Στερεάς Ελλάδας."

3.-Τις διατάξεις του άρθρου 117 παρ. 3 του Συντάγματος της Χώρας.

4.-Τις διατάξεις των άρθρων 41 παρ 1, β & 38 παρ 1 Ν.998/79 "Περί Προστασίας Δασών κ .λ .π."

5.-Τις διαταγές του Υπουργείου Γεωργίας:

α) 160417/1180/8.7.1980,β) 182447/3049/24.9.1980.

6.-Την 3283/5.5.1997 (Φ.Ε.Κ. 408Δ/1997) Απόφαση του Νομάρχη Νομαρχιακής Αυτοδιοίκησης Νομού Ευβοίας "Καθορισμός ορίων και όρων και περιορισμών δόμησης και κατηγοριοποίηση του οικισμού Βαθύρρευμα της Κοινότητας Νέων Στύρων του Νομού Ευβοίας" για την έκδοση της οποίας χρησιμοποιήθηκε Έγγραφο με απόψεις της Δασικής Υπηρεσίας, που εκδόθηκε από αναρμόδιο όργανο και το οποίο ανακλήθηκε μεταγενέστερα .

7.-Την 986/20.7.1999 Πράξη Χαρακτηρισμού Έκτασης του Δασάρχη Αλιβερίου, με την οποία χαρακτηρίστηκαν (415,5) στρέμματα Δημόσιες Δασικού Χαρακτήρα Εκτάσεις και βρίσκονται εντός των ορίων του οικισμού Βαθύρρευμα Νέων Στύρων, τα οποία καθορίστηκαν με την ανωτέρω Απόφαση του Νομάρχη Νομαρχιακής Αυτοδιοίκησης Νομού Ευβοίας.

8.-Τις 60/99/9.6.2000 & 8/2000/13.12.2000 Αποφάσεις, της Α/βαθμίου Επιτροπής Επιλύσεως Δασικών Αμφισβητήσεων Νομού Ευβοίας & Β/βαθμίου Επιτροπής Δασικών Αμφισβητήσεων Εφετείου Αθηνών, με την οποία δεν κρίθηκε η ανωτέρω Πράξη Χαρακτηρισμού του Δασάρχη Αλιβερίου, επειδή, η χαρακτηρισθείσα έκταση, βρίσκεται εντός των ορίων οικισμού και για το λόγο αυτό δεν είναι στην αρμοδιότητα του Δασάρχη και των Επιτροπών.

9.-Την ΣΕΕΔΔ/Φ.1/2002/11.12.2000 Έκθεση Επιθεωρητών -Ελεγκτών Δημόσιας Διοίκησης που διενήργησαν Έλεγχο μεταξύ των άλλων και για την υπόθεση αυτή, στο

Δασαρχείο Αλιβερίου και τη Διεύθυνση Δασών Νομού Ευβοίας και προτείνουν να κηρυχθούν αναδασωτέες οι ήδη εκχερσωμένες εκτάσεις στον οικισμό Βαθύρρευμα Δημ. Διαμ/τος Νέων Στύρων Δήμου Στυρέων.

10.-Την 551/1.3.2001 αναφορά του Δασαρχείου Αλιβερίου με την οποία προτείνει , την κήρυξη ως αναδασωτέων εκτάσεων Δασικού Χαρακτήρα Εμβαδού (350,0) στρεμμάτων, που εκχερσώθηκαν παράνομα με σκοπό την οικοπεδοποίηση, αποφασίζουμε:

Κηρύσσουμε αναδασωτέα, με σκοπό τη διατήρηση του " Δασικού Χαρακτήρα" και την προστασία και ανάπτυξη της Δασικής βλάστησης με φυσική αναγέννηση την Δημόσια Δασική Έκταση Εμβαδού (350,0) στρεμμάτων, που εκχερσώθηκε παράνομα με σκοπό την οικοπεδοποίηση και βρίσκεται εντός του περιγράμματος του Οικισμού "Βαθύρρευμα" Περιφέρειας Δημ. Διαμ/τος Νέων Στύρων Δήμου Στύρων, Νομού Ευβοίας.

Η έκταση αυτή , προσδιορίζεται υπό στοιχεία Α-Β-Γ-Δ-Ε-Ζ-Η-Θ-Ι-Κ-Λ-Μ-Ν-Α , Α'-Β'-Γ'-Δ'-Ε'-Α', Α1-Β1-Γ1-Δ1-Α1, επισυναπτομένου Τοπογραφικού Διαγράμματος , πού έχει θεωρηθεί από τον Δασάρχη Αλιβερίου και αποτελεί αναπόσπαστο μέρος της παρούσης, με όρια:

ΤΜΗΜΑ: Α-Β-Γ....Μ-Ν-Α

ΑΝΑΤΟΛΙΚΑ: Με Δάσικου Χαρακτήρα Εκτάσεις

ΔΥΤΙΚΑ: Ομοίως

ΒΟΡΕΙΑ: Ομοίως

ΝΟΤΙΑ Με εν μέρει Γεωργικές & εν μέρει Δασικού Χαρακτήρα Εκτάσεις

ΤΜΗΜΑ: Α1-Β1... Α1-Α1

ΑΝΑΤΟΛΙΚΑ: Με Δασικού Χαρακτήρα Εκτάσεις

ΔΥΤΙΚΑ: Με Γεωργικές Εκτάσεις

ΒΟΡΕΙΑ: Με Δασικού Χαρακτήρα Εκτάσεις

ΝΟΤΙΑ: Με Γεωργικές Εκτάσεις

ΤΜΗΜΑ: Α'-Β'-...Ε'-Α'

ΑΝΑΤΟΛΙΚΑ: Με Δασικού Χαρακτήρα Εκτάσεις

ΔΥΤΙΚΑ: Ομοίως

ΒΟΡΕΙΑ: Με εν μέρει Γεωργικές & εν μέρει Δασικού Χαρακτήρα Εκτάσεις

ΝΟΤΙΑ: Με Δασικού Χαρακτήρα Εκτάσεις.

Η απόφαση αυτή ισχύει από της κοινοποιήσεως της αρμοδίως( άρθρο 41 Ν. 998/79) και προ της δημοσιεύσεώς της, στην Εφημερίδα της Κυβερνήσεως (άρθρο 37 Ν. 3200/55).

Η απόφαση αυτή να δημοσιευθεί στην Εφημερίδα της Κυβερνήσεως.

Χαλκίδα, 5 Μαρτίου 2001

Με εντολή Γεν. Γραμματέα Περιφέρειας

Ο Διευθυντής Δασών Νομού Ευβοίας

ΝΙΚΟΛΑΟΣ ΑΓΑΘΟΥ ΛΟΥΚΑΣ



ΕΘΝΙΚΟ ΤΥΠΟΓΡΑΦΕΙΟ  
Για τεχνικούς λόγους στο σχεδιαστικό  
είναι σμικρύνση κατά ποσοστό 75%

