



04002302803010008



2181

ΕΦΗΜΕΡΙΣ ΤΗΣ ΚΥΒΕΡΝΗΣΕΩΣ

ΤΗΣ ΕΛΛΗΝΙΚΗΣ ΔΗΜΟΚΡΑΤΙΑΣ

ΤΕΥΧΟΣ ΤΕΤΑΡΤΟ

Αρ. Φύλλου 230

28 Μαρτίου 2001

ΑΠΟΦΑΣΕΙΣ

Αριθ. 1025321/2127/Β0010

Καθορισμός ορίων αιγιαλού και παραλίας στη θέση «Κανάλα - Μεγάλη Άμμος», νήσου Κύθνου.

Ο ΥΠΟΥΡΓΟΣ ΟΙΚΟΝΟΜΙΚΩΝ

Έχοντας υπόψη:

1. Τις διατάξεις των άρθρων 1 μέχρι και 7 του Α.Ν. 2344/1940 «περί αιγιαλού και παραλίας», όπως τροποποιήθηκε και συμπληρώθηκε με τις διατάξεις του άρθρου 13 του Ν. 1078/80 και του άρθρου 23 του Ν. 1337/83.

2. Τις διατάξεις του Ν. 3200/55 «περί διοικητικής αποκέντρωσης», όπως αυτές τροποποιήθηκαν και ισχύουν σήμερα με τα Ν.Δ. 532/79, Β.Δ. 704/70, Β.Δ. 705/70, Β.Δ. 192/72, Π.Δ. 71/84, Π.Δ. 347/86, Ν. 2026/92 και Π.Δ. 97/93.

3. Τις διατάξεις του Ν.Δ. 439/70 «περί συμπλήρωσης των διατάξεων περί αιγιαλού».

4. Τις διατάξεις του άρθρου 20 Ν. 719/77 «περί του τρόπου σύνταξης τοπογραφικών και υψομετρικών διαγραμμάτων από ιδιώτες μηχανικούς κ.λπ.».

5. Τις διατάξεις του άρθρου 100 του Π.Δ. 284/88 «περί συγκροτήσεως μεταξύ άλλων και της επιτροπής καθορισμού ορίων αιγιαλού και θέσεων αμμοληψίας».

6. Την αριθ. 1078204/927/0006Α/6.8.92 κοινή υπουργική απόφαση των Υπουργών Προεδρίας και Οικονομικών, με την οποία διατηρείται σε ισχύ η Επιτροπή καθορισμού ορίων αιγιαλού και θέσεων αμμοληψίας.

7. Τις διατάξεις του άρθρου 19 παράγρ. 5 Ν. 2344/95, του άρθρου 52 παρ. 6 Ν. 2218/94, του άρθρου 4 παρ. 7 του Ν. 2240/94, δυνάμει των οποίων αρμοδιότητες του Υπουργείου Οικονομικών που είχαν μεταβιβασθεί στους Νομάρχες, ανήκουν στον Περ/κό Δ/ντή, σε συνδυασμό με αυτές του άρθρου 14 παρ. 2 του Ν. 2399/96, με τις οποίες προβλέπεται η κατάργηση των θέσεων των Περ/κών Δ/ντών, οι αρμοδιότητες πλέον του οποίου περιήλθαν στο Γενικό Γραμματέα της Περιφέρειας και ασκούνται από τον Αναπληρωτή Περ/κό Δ/ντή.

8. Τις διατάξεις του τέταρτου εδαφίου της παρ. 2 του άρθρου 1 και της παρ. 6 του ίδιου άρθρου του Ν. 2503/97 «Διοίκηση, οργάνωση, στελέχωση της Περιφέρειας, ρύθμιση θεμάτων για την τοπική αυτοδιοίκηση και άλλες διατάξεις (ΦΕΚ 107/Α), σύμφωνα με τις οποίες οι Περιφερειακές Υπηρεσίες του Υπουργείου Οικονομικών, που

συγκροτούσαν την Περιφερειακή Διοίκηση του Νομού ή Νομαρχίας, δεν υπήχθησαν στην ενιαία οργανική μονάδα της Περιφέρειας, ούτε καταργήθηκαν, αλλά αποτελούν από 1.9.97, Υπηρεσίες του Υπουργείου Οικονομικών.

9. Την αριθ. 1043053/483/Α0006/9.5.2000 απόφαση Υφυπουργού Οικονομικών «περί μεταβίβασης αρμοδιοτήτων στο Γεν. Γραμματέα, στους Γεν. Διευθυντές κ.λπ.».

10. Την από 23.11.2000 έκθεση της κατά το άρθρο 100 Π.Δ. 284/88 αρμόδιας Επιτροπής καθορισμού ορίων αιγιαλού και παραλίας για τον καθορισμό ορίων αιγιαλού και δημιουργία ζώνης παραλίας στη θέση «Κανάλα - Μεγάλη Άμμος», νήσου Κύθνου.

11. Το από Σεπτέμβριο 2000 τοπογραφικό και υψομετρικό διάγραμμα, κλίμακας 1:500 σε μία πινακίδα, το οποίο συντάχθηκε από την Άννα Αθαν. Κοτζιά, Τοπογράφο Μηχ/κό και ελέγχθηκε για την ακρίβεια της αποτύπωσης την 23.11.2000 από τον Γεώργιο Αβραάμ, Τοπ. Μηχ/κό της Κτηματικής Υπηρεσίας Κυκλάδων και θεωρήθηκε την ίδια ημερομηνία από τον ίδιο.

12. Τα αριθ. Φ.544.5/60/01/Σ.68/19.1.2001 και Φ.544.5/139/01/Σ.228/27.2.2001, αποφασίζουμε:

Επικυρώνουμε την από 23.11.2000 έκθεσης της κατά το άρθρο 100 Π.Δ. 284/88 αρμόδιας Επιτροπής περί χάραξης των ορίων αιγιαλού και δημιουργία ζώνης παραλίας στη θέση «Κανάλα - Μεγάλη Άμμος» νήσου Κύθνου, καθώς επίσης και το από Σεπτέμβριο 2000 τοπογραφικό διάγραμμα κλίμακας 1:500 σε μία πινακίδα, το οποίο συντάχθηκε από την Άννα Αθαν. Κοτζιά, Τοπογράφο Μηχ/κό, ελέγχθηκε για την ακρίβεια της αποτύπωσης την 23.11.2000 από τον Γεώργιο Αβραάμ και θεωρήθηκε την ίδια ημερομηνία από τον ίδιο.

Στο τοπογραφικό αυτό διάγραμμα καθορίσθηκε η οριογραμμή του αιγιαλού με κόκκινη συνεχή πολυγωνική γραμμή, με στοιχεία 1, 2, 3, ..., 22, 23, 24.

Η οριογραμμή της παραλίας με κίτρινη συνεχή πολυγωνική γραμμή με στοιχεία 1', 2', 3', ..., 22', 23', 24'.

Καθορίζεται ζώνη παραλίας πλάτους 10 μ. διότι δεν εξυπηρετούνται οι σκοποί του άρθρου 7, παρ. 1 του Α.Ν. 2344/40.

Δεν εξαιρούνται τα κτίσματα που βρίσκονται στη ζώνη παραλίας.

Παλιός αιγιαλός δεν υφίσταται.

Η παρούσα απόφαση με την έκθεση της επιτροπής και

το τοπογραφικό διάγραμμα, να δημοσιευθούν στην Εφημερίδα της Κυβερνήσεως.

Αθήνα, 15 Μαρτίου 2001

Με εντολή Υπουργού
Ο Γενικός Διευθυντής Δημ. Περ. & Εθν. Κληρ/των
ΣΠΥΡΟΣ Ι. ΣΤΑΘΗΣ

ΕΚΘΕΣΗ

ΕΠΙΤΡΟΠΗΣ ΚΑΘΟΡΙΣΜΟΥ ΤΩΝ ΟΡΙΩΝ ΤΟΥ ΑΙΓΙΑΛΟΥ
(ΑΡΘΡΟ 100 Π.Δ. 284/88)

Για τον καθορισμό των ορίων του αιγιαλού που γίνεται για πρώτη φορά στη θέση «Κανάλα - Μεγάλη Άμμος» ν. Κύθνου.

Στην Κύθνο, σήμερα 23-11-2000, οι υπογεγραμμένοι:

1. ΣΤΕΛΙΟΣ ΣΕΖΕΝΙΑΣ, Προϊστάμενος της Κτηματικής Υπηρεσίας του Νομού Κυκλάδων, ως πρόεδρος,
 2. ΓΕΩΡΓΙΟΣ ΑΒΡΑΑΜ, Τοπ. Μηχανικός, ως μέλος,
 3. Γ. ΦΟΡΑΣ, Λιμενάρχης Κύθνου, ως μέλος,
- αποτελούντες την επιτροπή καθορισμού των ορίων του αιγιαλού δυνάμει του άρθρου 100 Π.Δ. 284/88 αυτής μεταβήκαμε επί τόπου στην προαναφερθείσα περιοχή και λαβόντες υπόψη:
1. Την από 3-11-2000 αίτηση καθορισμού του Ιωάννη Γονίδη των ορίων του αιγιαλού στην εν λόγω θέση.
 2. Το τοπογραφικό και υψομετρικό διάγραμμα το οποίο συντάχθηκε τον Σεπτέμβριο 2000 από την Άννα Αθαν. Κοτζιά, Τοπ. Μηχ/κό, σε δύο πινακίδες σε κλίμακα 1:500,

ελέγχθηκε επιτόπου για την ακρίβεια της αποτύπωσης την 23-11-2000 από τον Γεώργιο Αβραάμ, Τοπ. Μηχ/κό και θεωρήθηκε την ίδια ημερομηνία από τον ίδιο.

3. Τις διατάξεις του Ν. 1337/83 και του Α.Ν. 2344/40 όπως αυτός τροποποιήθηκε ως και την προς αυτόν Δικαστηριακή και Διοικητική Νομολογία.

4. Την από την επιτόπια μετάβαση σχηματισθείσα αντίληψη περί του πλάτους της βρεχόμενης ζώνης της ξηράς και λοιπών συναφών στοιχείων, δηλαδή:

α) Η ακτή σχεδόν κατά το ήμισυ του εύρους της είναι βραχώδης ενώ το υπόλοιπο τμήμα της είναι αμμώδες.

β) Την περιοχή την επηρεάζουν άνεμοι νοτίων-νοτιοανατολικών διευθύνσεων, αποφασίζουμε:

1. Καθορίζουμε επί του ανωτέρω τοπογραφικού διαγράμματος:

α) Την οριογραμμή του αιγιαλού με κόκκινη συνεχή πολυγωνική γραμμή και στοιχεία 1, 2, 3, ..., 22, 23, 24.

β) Η οριογραμμή της παραλίας με κίτρινη συνεχή πολυγωνική γραμμή και στοιχεία 1', 2', 3', ..., 22', 23', 24'.

2. Η ζώνη παραλίας έχει πλάτος 10 μ. διότι δεν εξυπηρετούνται οι σκοποί του άρθρου 7 παρ. 1 του Α.Ν. 2344/40.


3. Δεν εξαιρούνται τα κτίσματα που βρίσκονται στη ζώνη παραλίας.

4. Αποφαινόμαστε ότι δεν υπάρχει παλαιός αιγιαλός.

Η Επιτροπή

Ο Πρόεδρος
ΣΤ. ΣΕΖΕΝΙΑΣ

Τα μέλη
1. Γ. ΑΒΡΑΑΜ
2. Γ. ΦΟΡΑΣ

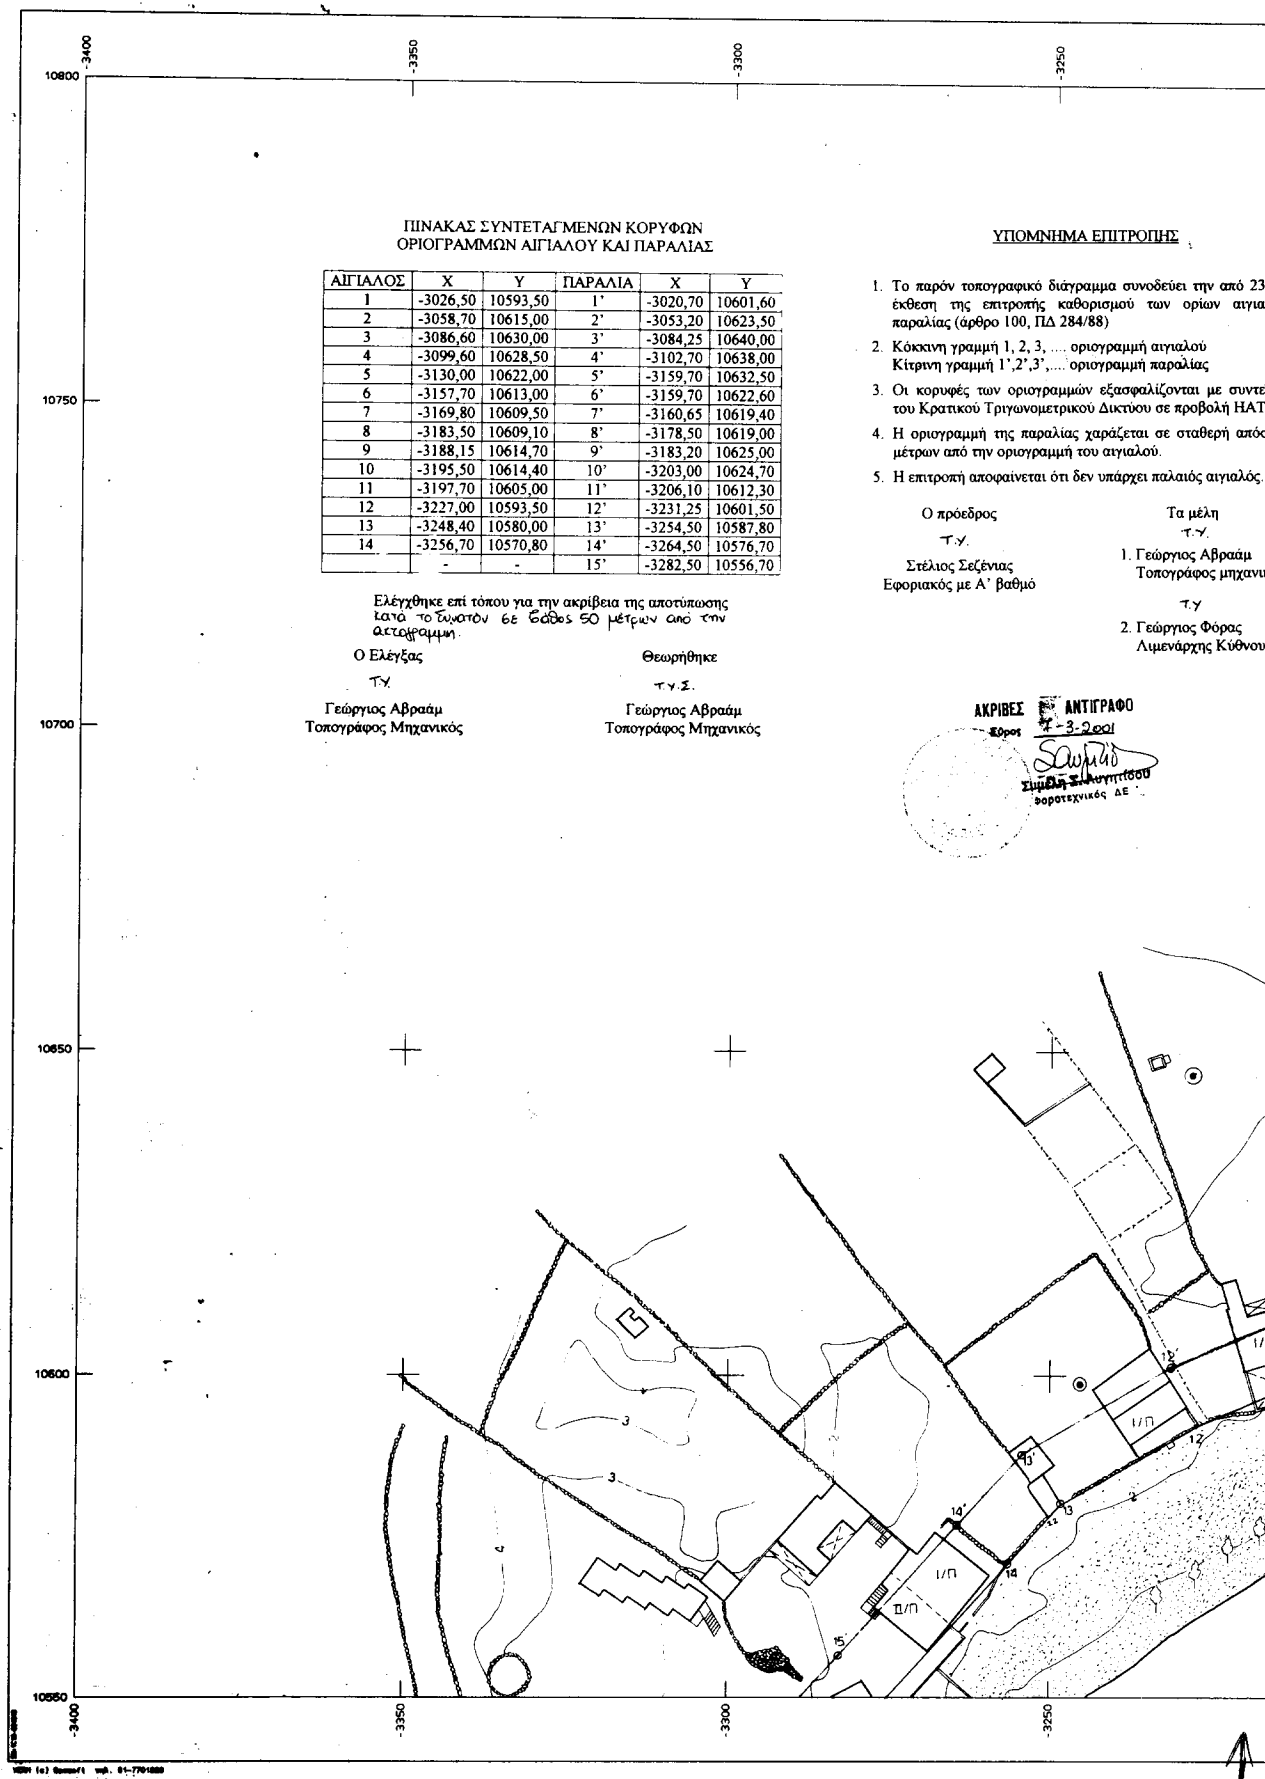


ην από 23.11.2000
των αγιαλού και



ύ
κς
ι με συντεταγμένες
βολή HATT.
ιερή απόσταση 10

ς αγιαλός.

έλη
✓
Αβραάμ
ρος μηχανικός

✓
Φόρας
της Κύθνου

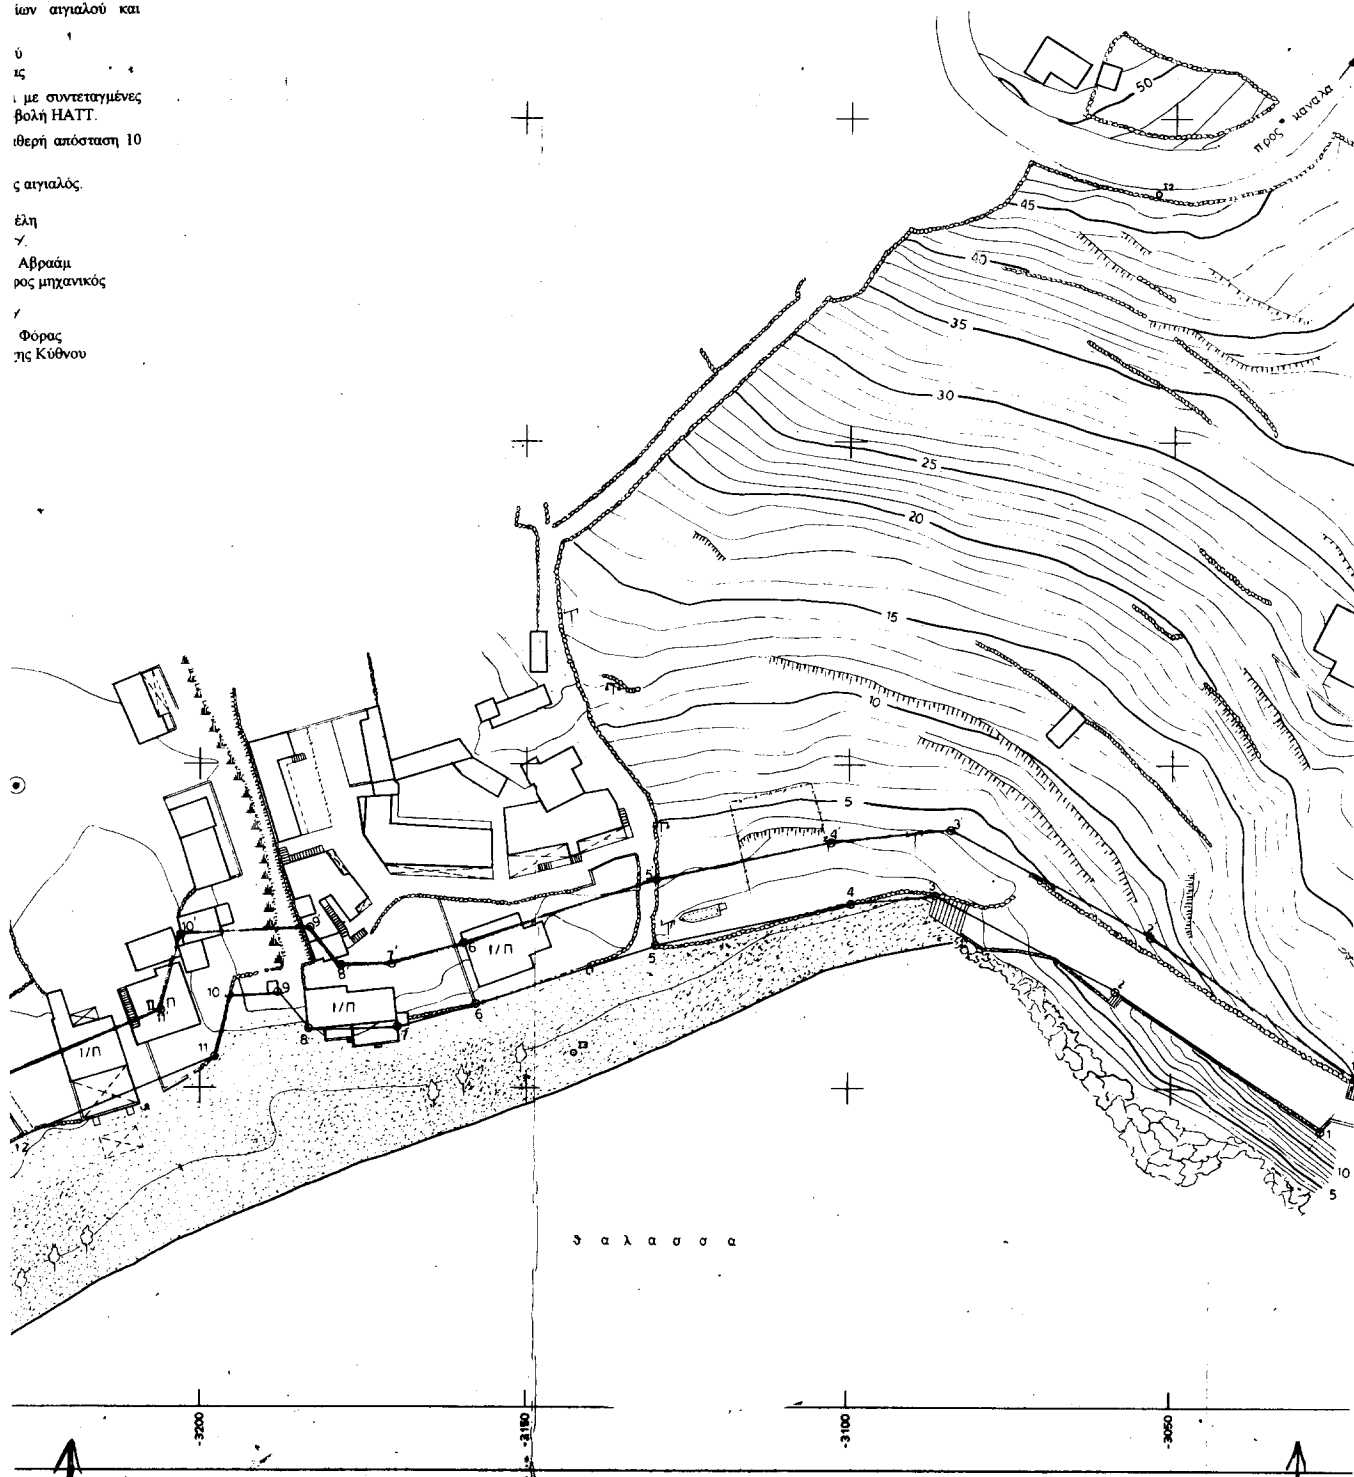

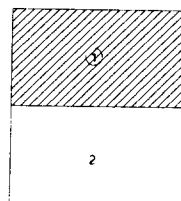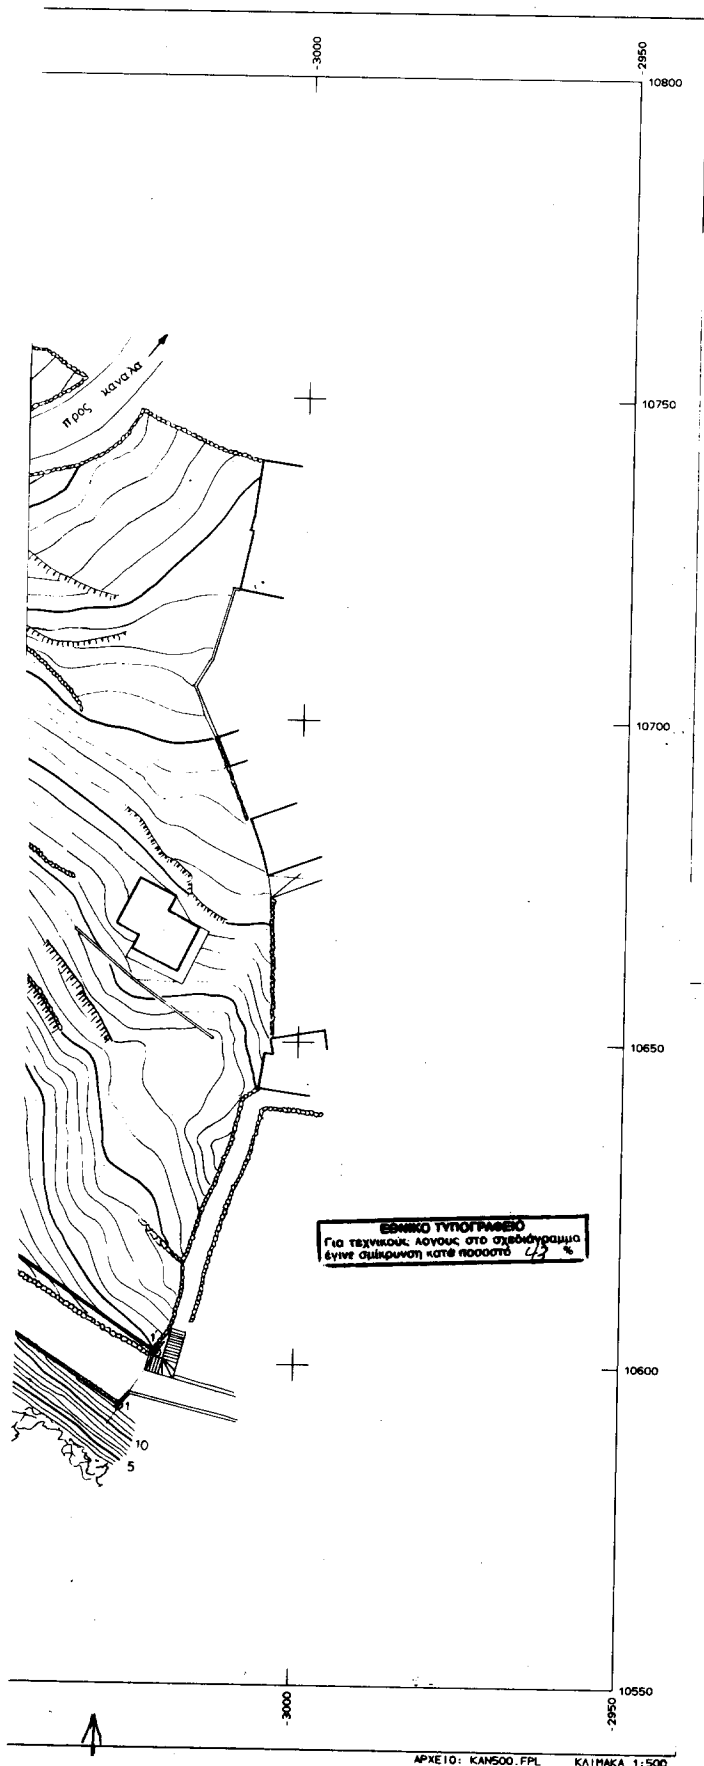

ΥΠΟΜΝΗΜΑ


1. Τριγωνομετρική εξάρτηση : Κρατικό Γεωδαιτικό Δίκτυο (ΓΥΣ)
2. Προβολικό Σύστημα : HAIT
3. Συντεταγμένες : Κέντρο Φ.Χ. Κύθνου $\varphi=37^{\circ} 15'$, $\lambda=0^{\circ} 45'$
4. Υψομετρική αφετηρία : Η μέση στάθμη της θάλασσας κατά την ημέρα της αποτύπωσης
5. Ισοδιάσταση : Ένα μέτρο (1μ)
6. Μέθοδος αποτύπωσης : Ταχυμετρική

ΣΥΜΒΟΛΙΣΜΟΙ


	Σταθ.		Πηγάδι
	Μόνιμο ορόσημο		Στάση
	Βαρύβαρ		Ποταμός
	Ερείσιο - Καλί		Αγροί
	Πρανή		Βρύση
	Βασί γραμμή		Λίμνη
	Κτίριο		Μανιότοπος
	Βεράντι		Σαρματόλεγμα
	Αγροί		Καλάμι
	ΔΕΗ		ΟΤΕ


ΑΠΟΧΕΙΣΜΑ ΧΑΡΤΗ ΓΥΣ 1:50.000

Επίσημο από αποτύπωση

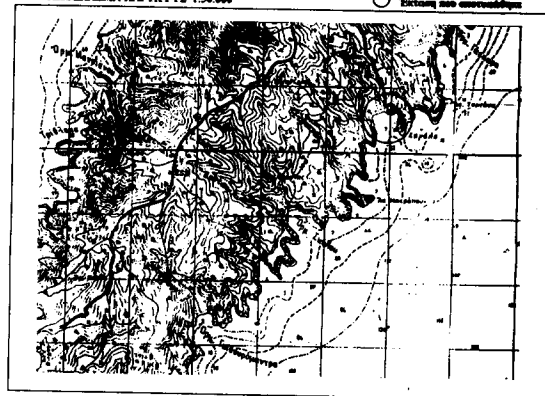

ΜΕΛΕΤΗ	ΤΟΠΟΓΡΑΦΙΚΟ ΔΙΑΓΡΑΜΜΑ
ΘΕΣΗ	ΚΑΝΑΛΑ - ΜΕΓΑΛΗ ΑΜΜΟΣ, ΔΗΜΟΤΙΚΟ ΔΙΑΜΕΡΙΣΜΑ ΔΡΥΟΠΛΟΣ
ΣΚΟΠΟΣ	ΔΗΜΟΣ ΚΥΘΝΟΥ - ΝΟΜΑΡΧΙΑ ΚΥΚΛΑΔΩΝ ΚΑΘΟΡΙΣΜΟΣ ΟΡΙΟΓΡΑΜΜΩΝ ΑΓΓΑΛΟΥ & ΠΑΡΑΛΙΑΣ
ΕΝΔΙΑΦΕΡΟΜΕΝΟΣ	ΙΩΑΝΝΗΣ ΓΟΝΙΑΣ
ΚΑΙΜΑΚΑ	1:500 7/1
ΑΘΗΝΑ ΣΕΠΤΕΜΒΡΙΟΣ 2000	
ANNA ΑΘ. ΚΟΤΖΙΑ ΑΓΡΟΝΟΜΟΣ - ΤΟΠΟΓΡΑΦΟΣ ΜΗΧΑΝΙΚΟΣ ΜΕΛΟΣ Τ.Ε.Ε. ΑΡ. ΜΗΤΡ.: 70104 Α.Φ.Μ.: 055740851 - Δ.Ο.Υ. Α.Α.Α. ΤΕΡΜΑΧΟΡΗ 13, ΚΩΔ.Τ.Π. 150 02, ΤΗΛ: 65 11 11 υπογραφή	

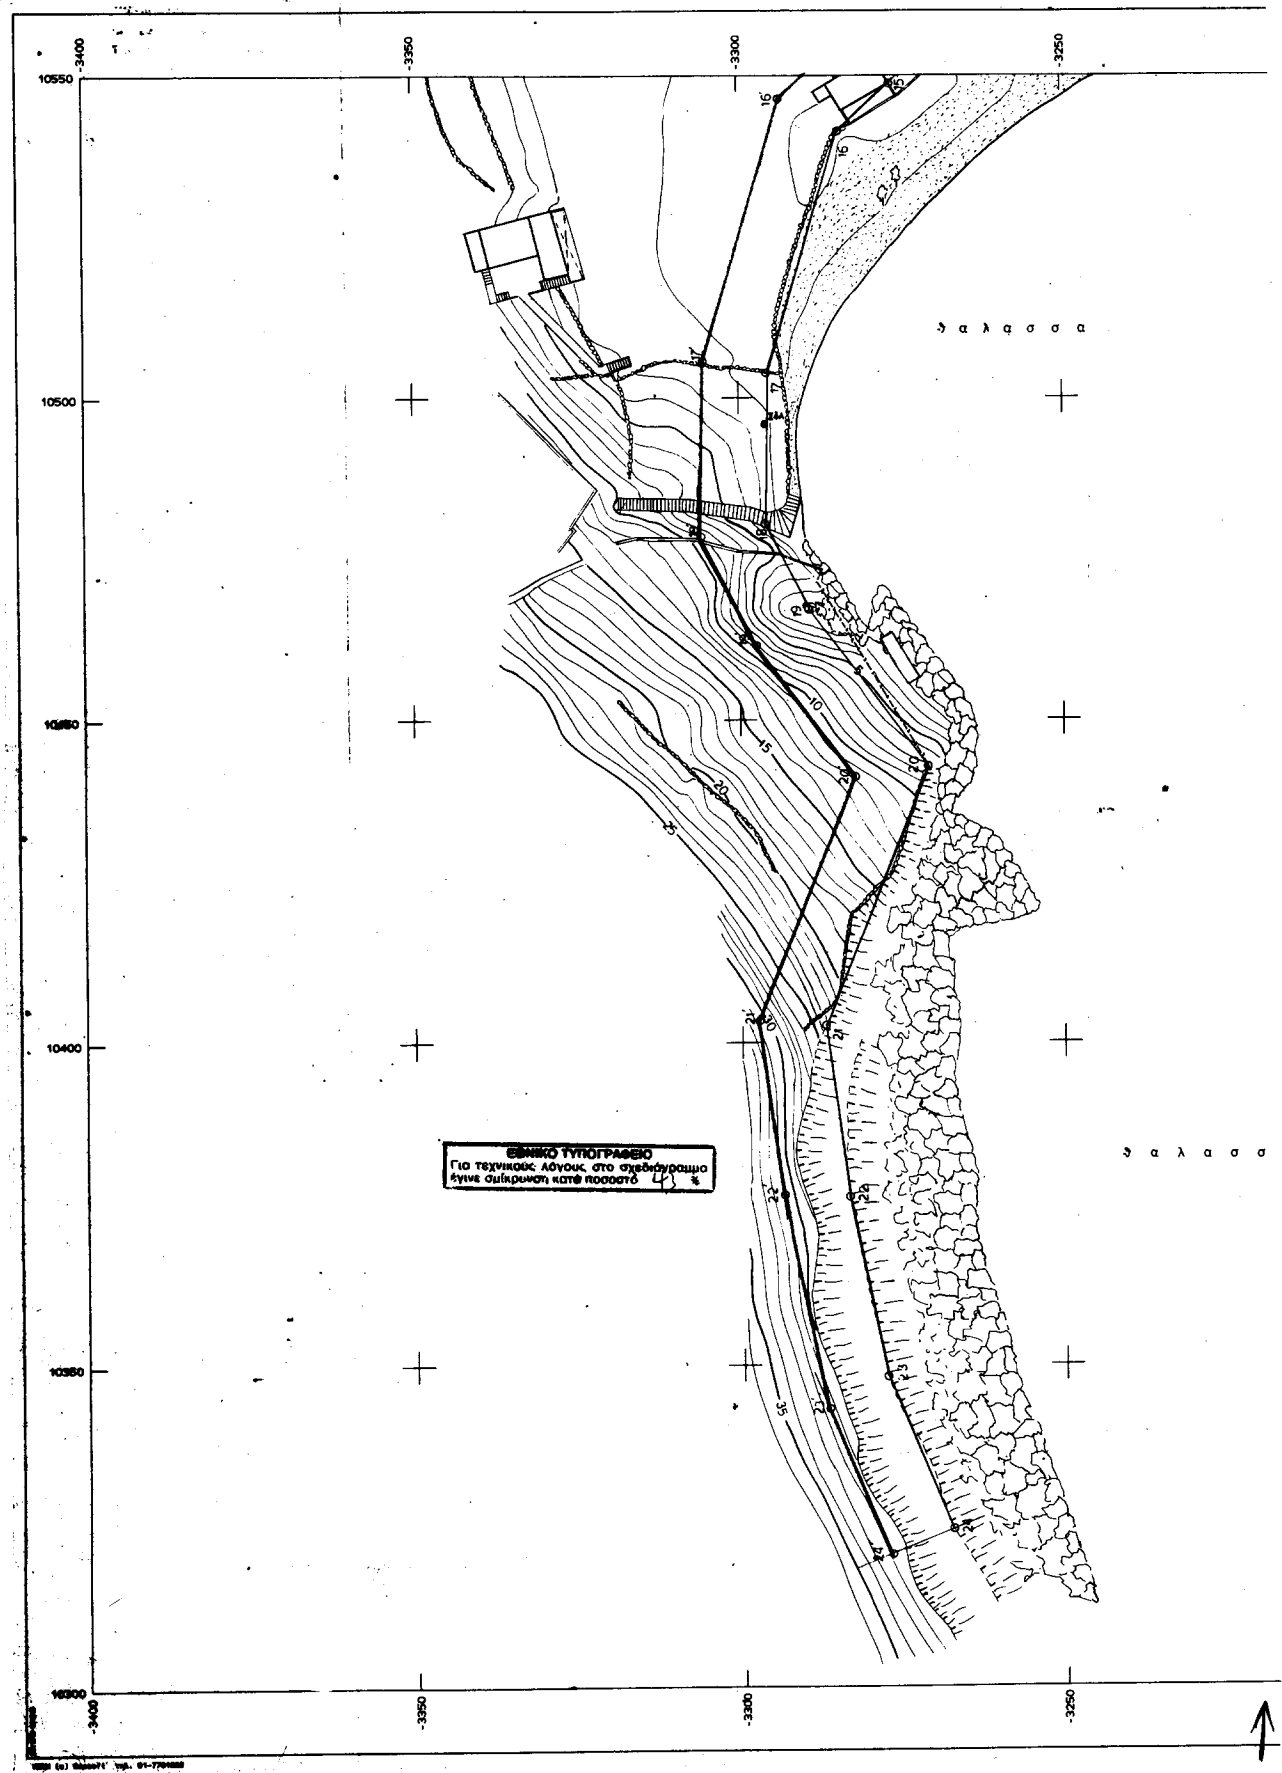

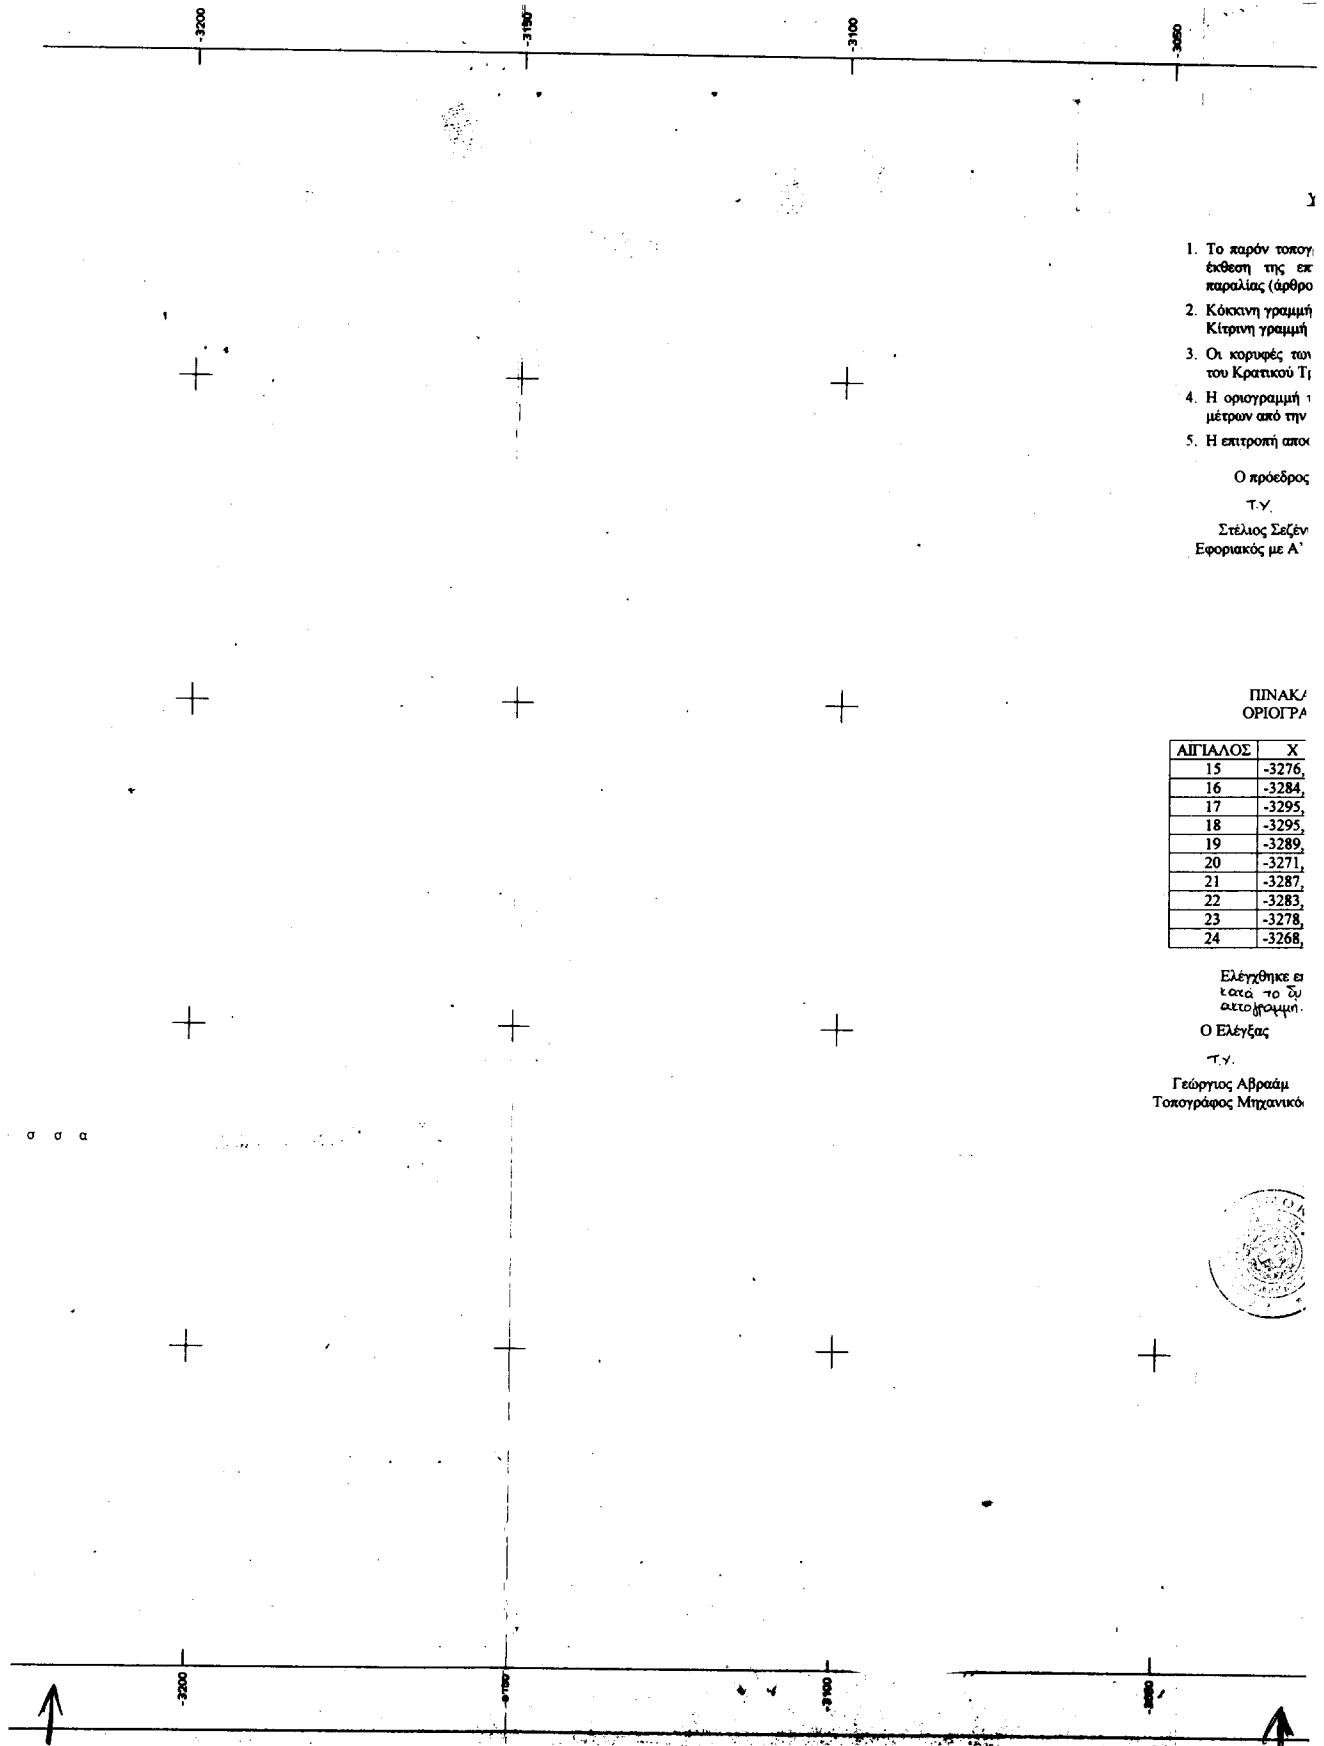

1. Το παρόν τοπογρ. έκθεση της εκ παραλλ. (άρθρο
2. Κόκκινη γραμμή Κίτρινη γραμμή
3. Οι κορυφές του Κρατικού Τγ
4. Η οριογραμμή μέτρων από την
5. Η επιτροπή απο

Ο πρόεδρος

Τ.Υ.

Στέλιος Σεζέν
Εφοριακός με Α'

ΠΙΝΑΚΑ
ΟΡΙΟΓΡΑ

ΑΠΙΣΤΑΣ	X
15	-3276,
16	-3284,
17	-3295,
18	-3295,
19	-3289,
20	-3271,
21	-3287,
22	-3283,
23	-3278,
24	-3268,

Ελέγχθηκε ει
κατά το δν
απογραμμή.

Ο Ελέγχας

Τ.Υ.

Γεώργιος Αβραάμ
Τοπογράφος Μηχανικός



ΥΠΟΜΝΗΜΑ ΕΠΙΤΡΟΠΗΣ

1. Το παρόν τοπογραφικό διάγραμμα συνοδεύει την από 23.11.2000 έκθεση της επιτροπής καθορισμού των ορίων αιγιαλού και παραλίας (αρθρο 100, ΠΔ 284/88)
2. Κόκκινη γραμμή 1, 2, 3, οριογραμμή αιγιαλού
Κίτρινη γραμμή 1', 2', 3', οριογραμμή παραλίας
3. Οι κορυφές των οριογραμμών εξασφαλίζονται με συντεταγμένες του Κρατικού Τριγωνομετρικού Δικτύου σε προβολή HATT.
4. Η οριογραμμή της παραλίας χαράζεται σε σταθερή απόσταση 10 μέτρων από την οριογραμμή του αιγιαλού.
5. Η επιτροπή αποφαινεται ότι δεν υπάρχει παλιός αιγιαλός.

Ο πρόεδρος

Τα μέλη

Τ.Υ.

Τ.Υ.

Στέλιος Σεζόνιας
Εφοριακός με Α' βαθμό1. Γεώργιος Αβραάμ
Τοπογράφος μηχανικός

Τ.Υ.

2. Γεώργιος Φόρας
Λιμενάρχης ΚύνουΠΙΝΑΚΑΣ ΣΥΝΤΕΤΑΓΜΕΝΩΝ ΚΟΡΥΦΩΝ
ΟΡΙΟΓΡΑΜΜΩΝ ΑΙΓΙΑΛΟΥ ΚΑΙ ΠΑΡΑΛΙΑΣ

ΑΙΓΙΑΛΟΣ	X	Y	ΠΑΡΑΛΙΑ	X	Y
15	-3276,50	10548,80	-	-	-
16	-3284,50	10541,50	16'	-3293,50	10546,50
17	-3295,60	10504,00	17'	-3305,40	10505,85
18	-3295,65	10480,50	18'	-3306,05	10478,65
19	-3289,20	10467,30	19'	-3297,50	10461,70
20	-3271,15	10442,80	20'	-3282,40	10441,20
21	-3287,20	10403,00	21'	-3297,40	10403,50
22	-3283,70	10376,10	22'	-3294,00	10376,50
23	-3278,00	10348,15	23'	-3287,10	10343,40
24	-3268,00	10324,50	24'	-3277,50	10320,50

Ελέγχθηκε επί τόπου για την ακρίβεια της αποτύπωσης
κατά το δυνατόν σε βάθος 50 μέτρων από την
αποτύπωση.

Ο Ελέγχας


Θεωρήθηκε

Τ.Υ.

Τ.Υ.Σ.

Γεώργιος Αβραάμ
τοπογράφος ΜηχανικόςΓεώργιος Αβραάμ
Τοπογράφος Μηχανικός

ΑΚΡΙΒΕΙΣ ΑΝΤΙΓΡΑΦΟ

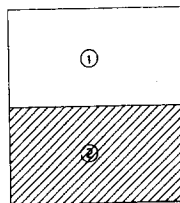Εγκρίθηκε
Επικεφαλής Δ. Αυγητίδου
Φοροτεχνικός ΔΕ

ΥΠΟΜΝΗΜΑ


1. Τριγωνομετρική εξάρτηση : Κρατικό Γεωδαιτικό Δίκτυο (ΓΥΣ)
2. Προβολικό Σύστημα : HATT
3. Συντεταγμένες : Κέντρο Φ.Χ. Κύνου $\varphi=37^{\circ} 15'$, $\lambda=0^{\circ} 45'$
4. Υψομετρική αφετηρία : Η μέση στάθμη της θάλασσας κατά την ημέρα της αποτύπωσης
5. Ισοδιάσταση : Ένα μέτρο (1μ)
6. Μέθοδος αποτύπωσης : Ταχυμετρική

ΣΥΜΒΟΛΙΣΜΟΙ

	Στάση		Πηγάδι
	Μόνομο ορόσημο		Σκάλα
	Ξαρολήδη		Ποτίστρα
	Ερείσνο - Καλί		Αγροτική
	Πρασός		Βράχα
	Βασίλ γραμμή		Λίμνη
	Κτίσμα		Μαντρότοπος
	Βασίλ γραμμή		Σαρματολόγιο
	Αγροτική		Καλέμια
	ΔΕΗ		ΟΤΕ

ΑΒΟΘΗΛΑΣΜΑ ΧΑΡΤΗ ΓΥΣ 1:50.000

Ορίων του αιγιαλού

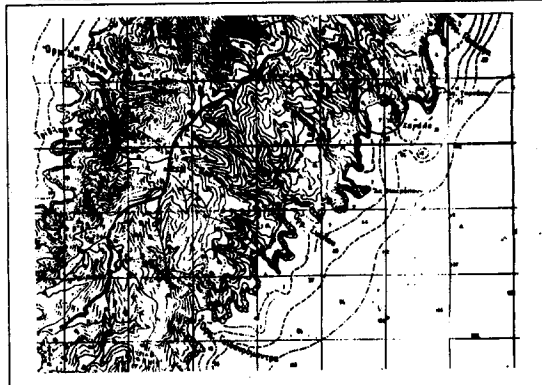

ΜΕΛΕΤΗ	ΤΟΠΟΓΡΑΦΙΚΟ ΔΙΑΓΡΑΜΜΑ
ΘΕΣΗ	ΚΑΝΑΛΑ - ΜΕΓΑΛΗ ΑΜΜΟΣ, ΔΗΜΟΤΙΚΟ ΔΙΑΜΕΡΙΣΜΑ ΔΡΥΟΠΙΔΟΣ ΔΗΜΟΣ ΚΥΘΟΥ - ΝΟΜΑΡΧΙΑ ΚΥΚΛΑΔΩΝ
ΣΚΟΠΟΣ	ΚΑΘΟΡΙΣΜΟΣ ΟΡΙΟΓΡΑΜΜΩΝ ΑΙΓΙΑΛΟΥ & ΠΑΡΑΛΙΑΣ
ΕΝΔΙΑΦΕΡΟΜΕΝΟΣ	ΙΩΑΝΝΗΣ ΓΟΝΙΑΣ
ΚΑΙΜΑΚΑ	1:500 * η/β
ΑΘΗΝΑ ΣΕΠΤΕΜΒΡΙΟΣ 2000	
ANNA ΑΘ. ΚΟΤΖΙΑ ΑΓΡΟΝΟΜΟΣ - ΤΟΠΟΓΡΑΦΟΣ ΜΗΧΑΝΙΚΟΣ ΤΕΛΕΙΟΧΩΡΙΣ 15, ΥΠΟΛΟΓΙΣΤΗΣ 159 62, ΤΗΛ: 65 14 763 αρχιτεκτονική υπογραφή	

ΑΡΧΕΙΟ: ΚΑΝ500.FPL ΚΑΙΜΑΚΑ 1:500