



04002400204010004



2161

ΕΦΗΜΕΡΙΣ ΤΗΣ ΚΥΒΕΡΝΗΣΕΩΣ

ΤΗΣ ΕΛΛΗΝΙΚΗΣ ΔΗΜΟΚΡΑΤΙΑΣ

ΤΕΥΧΟΣ ΤΕΤΑΡΤΟ

Αρ. Φύλλου 240

2 Απριλίου 2001

ΠΕΡΙΕΧΟΜΕΝΑ

ΑΠΟΦΑΣΕΙΣ

- Αναγνώριση τμήματος της οδού Λαβυρίνθου στο Ο.Τ. 435 του εγκεκριμένου ρυμοτομικού σχεδίου της πόλης της Κομοτηνής, ως προϋφιστάμενης του έτους 1923. 1
- Καθορισμός χρήσεων παραχωρούμενων δημόσιων εκτάσεων στο Ν. Ροδόπης. 2

ΑΠΟΦΑΣΕΙΣ

- Αριθ. ΔΠΠΤ 5647 (1)
- Αναγνώριση τμήματος της οδού Λαβυρίνθου στο Ο.Τ. 435 του εγκεκριμένου ρυμοτομικού σχεδίου της πόλης της Κομοτηνής, ως προϋφιστάμενης του έτους 1923.

Ο ΝΟΜΑΡΧΗΣ ΡΟΔΟΠΗΣ

Έχοντας υπόψη τις διατάξεις:

1. Της παρ. 4 του άρθρου 20 του από 17.7.23 Ν. Δ/τος περί σχεδίων πόλεων κωμών και συνοικισμών του κράτους και ανεγέρσεως αυτών.

2. Του Ν. 3200/55 «περί Διοικητικής Αποκέντρωσης», όπως έχει συμπληρωθεί και τροποποιηθεί μεταγενέστερα με το 532/70 Ν.Δ.

3. Το άρθρου 30, 36 παρ. 1 και 2 του άρθρου 39 του Ν. 2218/94, όπως αντικαταστάθηκαν εν μέρει από τις όμοιες της παρ. 2 του άρθρου 5, και των παρ. 6 και 7 του άρθρου 6 του Ν. 2240/94, καθώς επίσης και:

α) Την από 7.12.2000 αίτηση των Μολλά Χουσεϊν Ογλού Χασάν, Χασάν Σαμπριέ, Χασάν Αχμέτ, Γιουσούφ Χουσεϊν

προς την ΔΠΠ&Τ. του Ν.Δ. Ροδόπης, με την οποία ζήτησε την έκδοση απόφασης για την αναγνώριση τμήματος της οδού Λαβυρίνθου στο Ο. Τ. 435 του εγκεκριμένου ρυμοτομικού σχεδίου της πόλης Κομοτηνής, ως προϋφιστάμενης του έτους 1923.

β) Τα με αριθ. 26 φύλλα του σχεδίου πόλεως Κομοτηνής στα οποία εμφανίζεται η συγκεκριμένη οδός.

γ) Τα συνημμένα Τοπογραφικά διαγράμματα που συντάχθηκαν από τον Γεώργιο Ι. Κουρτίδη, Διπλ. Αγρ. Τοπογράφο Μηχανικό.

δ) Την αριθ. 2/13/2001 γνωμοδότηση του Συμβουλίου Χωροταξίας Οικισμού και Περιβάλλοντος του Ν.Δ. Ροδόπης, αποφασίζουμε:

Αναγνωρίζουμε ότι το τμήμα της οδού Λαβυρίνθου του Ο.Τ. 435 του εγκεκριμένου ρυμοτομικού σχεδίου της πόλης της Κομοτηνής, όπως περιγράφεται στο συνημμένο τοπογραφικό διάγραμμα του Αγρονόμου Τοπογράφου Μηχανικού Γεωργίου Κουρτίδη με στοιχεία (Α - Β - Γ - Δ - Ε - Ζ - Η - Α) προϋπήρχε του από 17.7.23 Ν. Δ/τος, μετά την ισχύ του οποίου δεν έγινε καμιά αύξηση ή μείωση του αρχικού κοινόχρηστου χώρου, όπως προκύπτει από το υπ' αριθ. 26 φύλλα του εγκεκριμένου ρυμοτομικού σχεδίου.

Ακροτελεύτια Διάταξη


Από τις διατάξεις αυτής της απόφασης δεν προκαλείται δαπάνη σε βάρος του κρατικού προϋπολογισμού.



Η απόφαση αυτή να δημοσιευθεί στην Εφημερίδα της Κυβερνήσεως, με το Τοπογραφικό διάγραμμα που την συνοδεύει.

Κομοτηνή, 5 Μαρτίου 2001

Ο Νομάρχης

ΣΤΕΡΓΙΟΣ ΣΤΑΥΡΟΠΟΥΛΟΣ

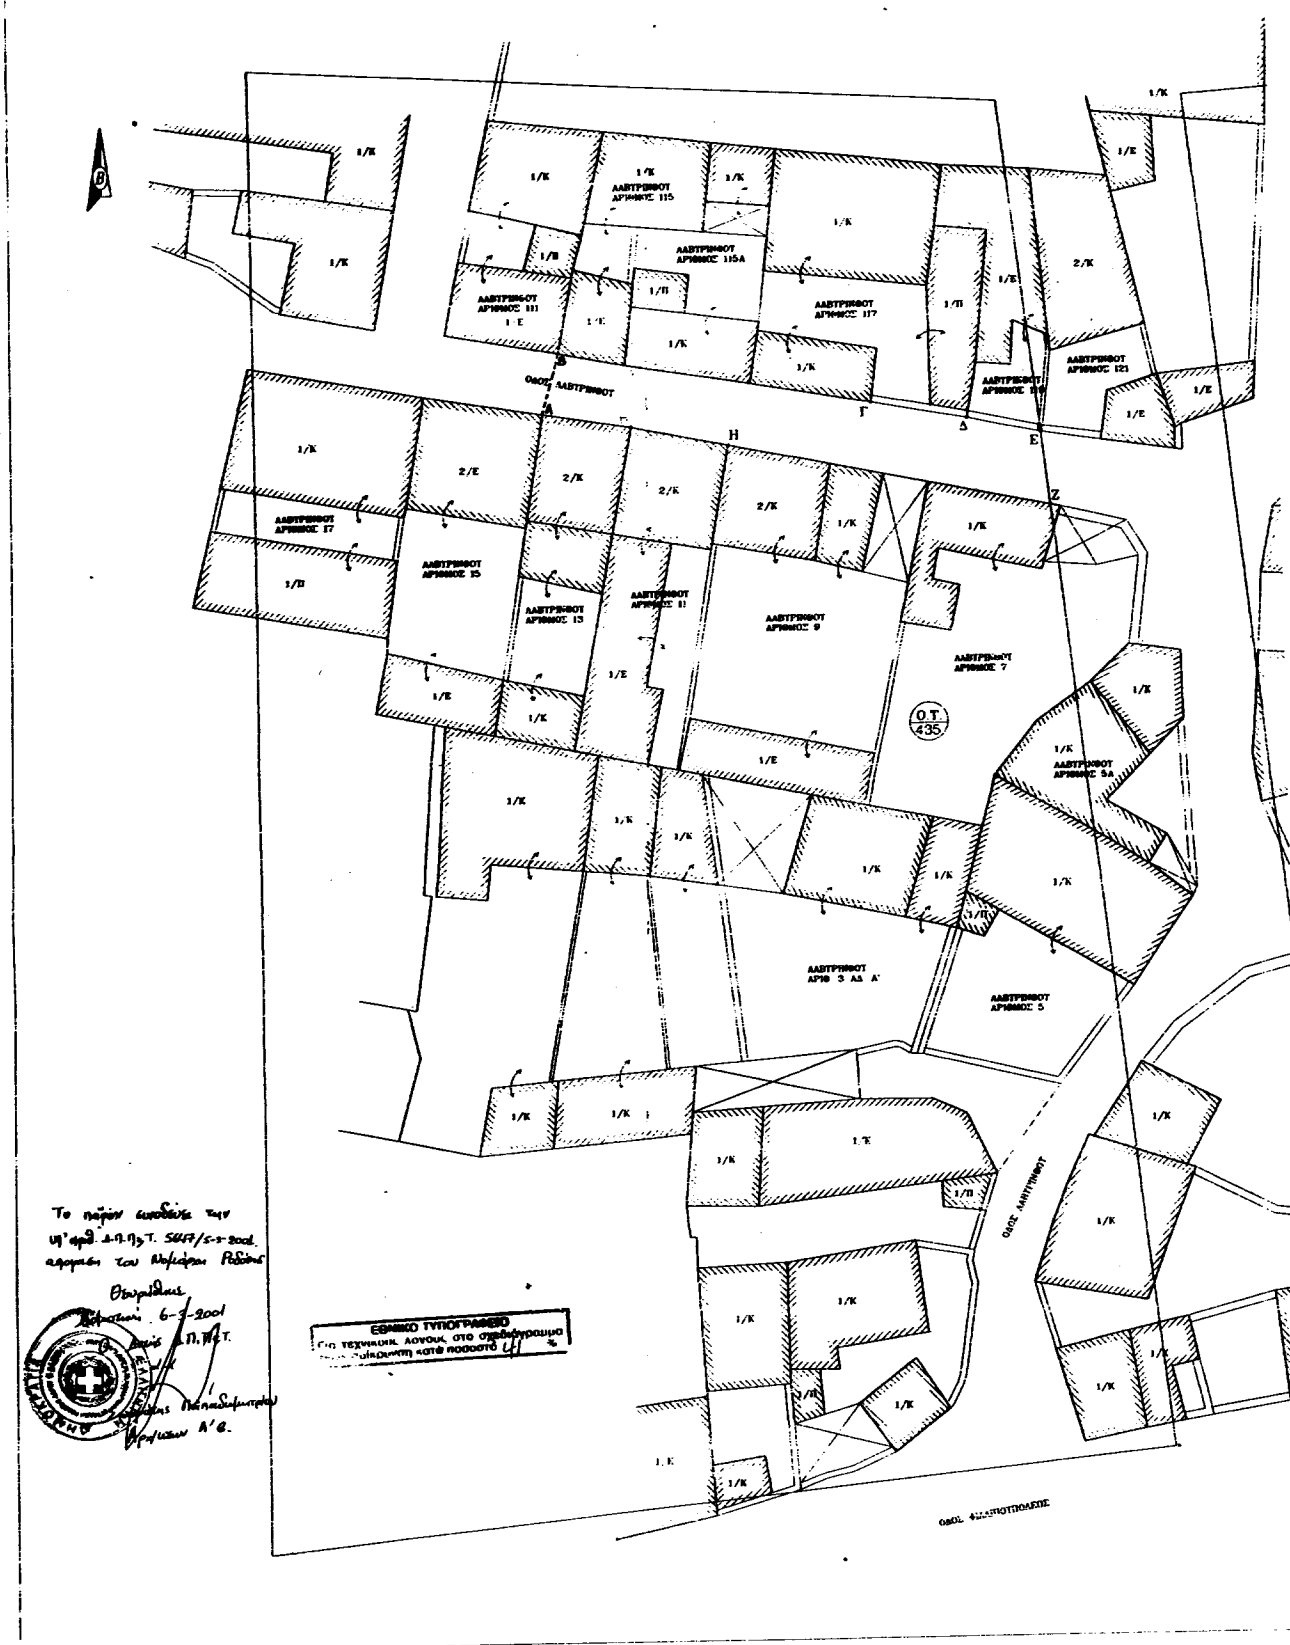

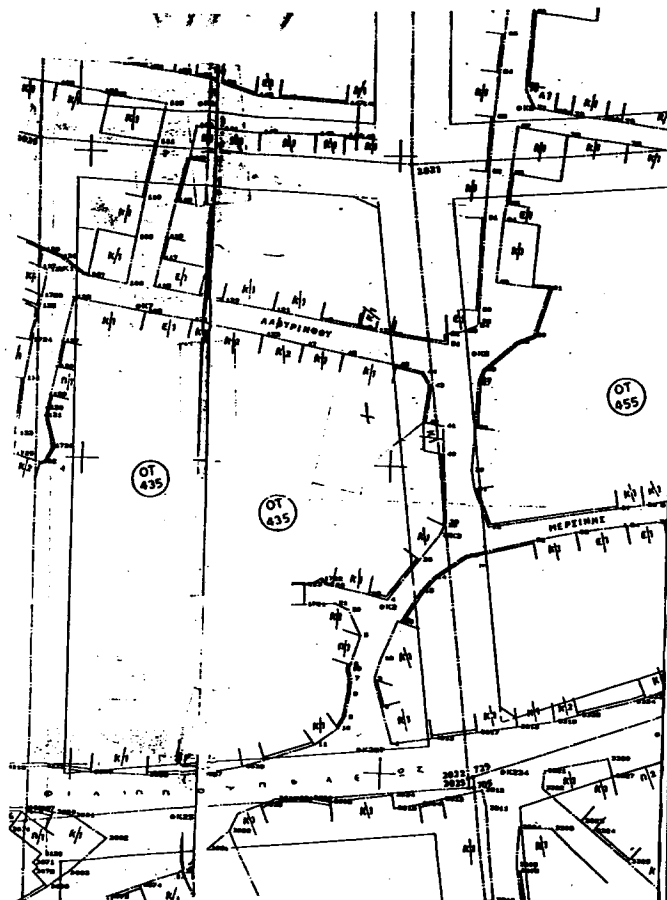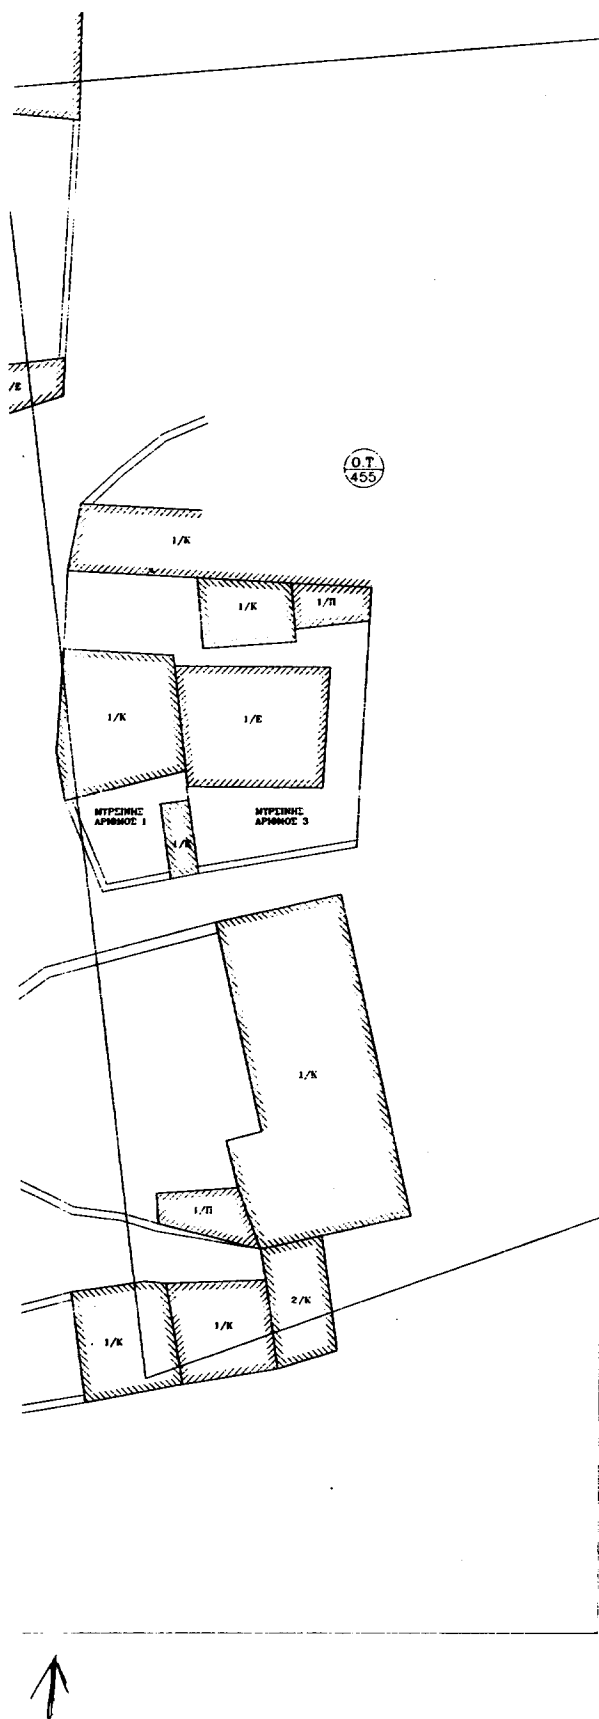

ΤΕΧΝΙΚΟ ΓΡΑΦΕΙΟ

ΓΕΩΡΓΙΟΣ ΚΟΥΡΤΙΑΝΗΣ
ΤΟΠΟΓΡΑΦΟΣ ΜΗΧΑΝΙΚΟΣ

ΕΡΓΟΔΟΤΕΣ: ΜΟΛΛΑ ΧΟΥΣΕΙΝ ΟΓΛΟΥ ΧΑΣΑΝ (ΛΑΒΥΡΙΝΘΟΥ 117)
ΧΑΣΑΝ ΣΑΜΠΡΕ (ΛΑΒΥΡΙΝΘΟΥ 13)
ΧΑΣΑΝ ΑΧΜΕΤ (ΛΑΒΥΡΙΝΘΟΥ 11)
ΓΙΟΥΣΟΥΦ ΧΟΥΣΕΙΝ (ΛΑΒΥΡΙΝΘΟΥ 9)

ΕΡΓΟ: ΑΝΑΓΝΩΡΙΣΗ ΤΜΗΜΑΤΟΣ ΟΔΟΥ (Α-Β-Γ-Δ-Ε-Ζ-Η-Α)
ΩΣ ΠΡΟΫΦΙΣΤΑΜΕΝΗΣ ΤΟΥ 1923

ΘΕΣΗ: Ο.Τ. 435 - ΟΔΟΣ ΛΑΒΥΡΙΝΘΟΥ
ΚΟΜΟΤΗΝΗ - Ν. ΡΟΔΟΠΗΣ

ΘΕΜΑ ΣΧΕΔΙΟΥ:

ΑΡΙΘΜΟΣ
ΣΧΕΔΙΟΥ 1

ΤΟΠΟΓΡΑΦΙΚΟ ΔΙΑΓΡΑΜΜΑ

ΚΑΙΜΑΚΑ
1:200

ΧΡΟΝΟΣ ΜΕΛΕΤΗΣ: 21-11-2000

ΣΦΡΑΓΙΔΑ - ΥΠΟΓΡΑΦΗ

ΘΕΩΡΗΣΗ

ΓΕΩΡΓΙΟΣ Κ. ΚΟΥΡΤΙΑΝΗΣ
ΔΙΠΛ. ΑΡ. ΤΟΠΟΓΡΑΦΟΣ ΜΗΧΑΝΙΚΟΣ ΑΠ.Θ.
ΜΕΛΟΣ Τ.Ε.Ε. - ΑΡ. ΜΗΤΡΩΟΥ 71918
ΚΩΔ. ΠΑΡΑΚΟΛΟΥΘ. - ΚΟΜΟΤΗΝΗ - ΤΗΛ. 70838
ΑΦΜ 047062557 ΔΟΥ ΚΟΜΟΤΗΝΗΣ

Αριθ. ΔΠΠΤ 302

(2)

Καθορισμός χρήσεων παραχωρούμενων δημόσιων εκτάσεων στο Ν. Ροδόπης.

Ο ΝΟΜΑΡΧΗΣ ΡΟΔΟΠΗΣ

Έχοντας υπόψη:

1. Τις διατάξεις του άρθρου 62 του Π.Δ. 30/96 (ΦΕΚ 21/Α'/96).

2. To N.D. 221/74.

3. Τις διατάξεις του άρθρου 3 του Ν. 1512/85 «περί καθορισμού χρήσεων παραχωρούμενων δημόσιων εκτάσεων».

4. Το αριθ. πρωτ. 11624/24.1.2001 έγγραφο της Δ/σης Αγροτικής Ανάπτυξης του Ν. Ροδότης, που αφορά τον καθορισμό χρήσης της υπό παραχώρηση δημόσιας κοινόχρηστης έκτασης στον Τσακίρη Αθανάσιο του Γεωργίου κάτοικου Ανθοχωρίου , με σκοπό την ανέγερση σταυλικών εγκαταστάσεων.

5. Το Απόσπασμα πρόχειρου διαγράμματος αγρ/τος Αράτου Ν. Ροδόπης διανομής 1976, όπου εμφανίζεται το 1005^α κοινόχρηστο τεμάχιο έκτασης 4.000 τ.μ., προσριζόμενο να παραχωρηθεί στον Τσακίρη Αθανάσιο του Γεωργίου, προκειμένου να κατασκευάσει μόνιμες σταυλικές εγκαταστάσεις.

6. Η αριθ. 14/00 απόφαση του Δημοτικού Συμβουλίου Κομοτηνής από το απόσπασμα του πρακτικού της αριθ. 2/2000 συνεδρίασης στις 10.2.2000.

7. Την αριθ. 64/2000 απόφαση από το πρακτικό 9/1999 συνεδρίασης του Νομαρχιακού Συμβουλίου Ν. Ροδόπης.

8. Τη σύμφωνη γνώμη της ΔΠΠΤ Ν. Ροδόπης, που διατυπώνεται με το αριθ. ΔΠΠΤ 2816/26-7-2000 έγγραφό της, αποφασίζουμε:

Καθορίζουμε τη χρήση για το αριθ. 1005^{1α} τεμάχιο, 4.000 τ.μ. χέρσο κοινόχρηστο, όπως εμφανίζεται στο πρόχειρο απόσπασμα διανομής 1976 του αγρ/τος Αράτου Ν. Ροδόπης του Τμήματος Τοπογραφικής της Δ.Ε.Β. Ν. Ροδόπης, σαν αγροτική (κτηνοτροφική), προκειμένου να παραχωρηθεί στον Τσακίρη Αθανάσιο του Γεωργίου, κάτοικο Ανθοχωρίου για την ανέγερση σταυλικών εγκαταστάσεων.

Η απόφαση αυτή να δημοσιευθεί στην Εφημερίδα της Κυβερνήσεως.

Κομοτηνή, 20 Φεβρουαρίου 2001

Ο Νομάρχης
ΣΤΕΡΓΙΟΣ ΣΤΑΥΡΟΠΟΥΛΟΣ

ΕΛΛΗΝΙΚΗ ΔΗΜΟΚΡΑΤΙΑ
ΝΟΜΑΡΧΙΑΚΗ ΑΥΤΟΔΙΟΙΚΗΣΗ
ΡΟΔΟΥ-ΕΒΡΟΥ
ΝΟΜΑΡΧΙΑΚΟ ΔΕΛΤΑ ΡΟΔΟΥ
Δ/ΝΣΗ: ΕΠΙΧΕΙΡ. ΒΕΛΤΙΩΣΕΩΝ
ΤΜΗΜΑ: ΤΟΠΟΓΡΑΦΙΚΕΣ

YTIOMNHMA

[illegible]