



04002410204010008



2265

ΕΦΗΜΕΡΙΣ ΤΗΣ ΚΥΒΕΡΝΗΣΕΩΣ

ΤΗΣ ΕΛΛΗΝΙΚΗΣ ΔΗΜΟΚΡΑΤΙΑΣ

ΤΕΥΧΟΣ ΤΕΤΑΡΤΟ

Αρ. Φύλλου 241

2 Απριλίου 2001

ΠΕΡΙΕΧΟΜΕΝΑ

ΑΠΟΦΑΣΕΙΣ

Προσωρινή Κατάληψη Χώρων για τις Ανάγκες Κατασκευής του Έργου του Μετρό Φρέαρ «ΝΟΜΙΣΜΑΤΟΚΟΠΕΙΟ».....	1
Κήρυξη αναδασωτέας έκτασης Ν. Αχαΐας στη θέση «Οβρυόκαμπος» περιφέρειας της κοινότητας Λεοντίου	2
Κήρυξη αναδασωτέας έκτασης Ν. Αχαΐας στη θέση «Οβρυόκαμπος» περιφέρειας της κοινότητας Λεοντίου	3
Κήρυξη αναδασωτέας έκτασης Ν. Αχαΐας στη θέση «Οβρυόκαμπος» περιφέρειας της κοινότητας Λεοντίου	4

ΑΠΟΦΑΣΕΙΣ

Αριθ. 10571.....	(1)
Προσωρινή Κατάληψη Χώρων για τις Ανάγκες Κατασκευής του Έργου του Μετρό Φρέαρ «ΝΟΜΙΣΜΑΤΟΚΟΠΕΙΟ»..	

Ο ΥΠΟΥΡΓΟΣ ΠΕΡΙΒΑΛΛΟΝΤΟΣ, ΧΩΡΟΤΑΞΙΑΣ ΚΑΙ ΔΗΜΟΣΙΩΝ ΕΡΓΩΝ

Έχοντας υπόψη:

1. Τον Νομό 1558/1985 (ΦΕΚ 157/26.7.1995) «Κυβέρνηση και Κυβερνητικά Όργανα».
2. Τον Ν. 1955/91 (ΦΕΚ 112/18.7.1991) περί ιδρύσεως Εταιρείας με την επωνυμία «ΑΤΤΙΚΟ ΜΕΤΡΟ Α.Ε.» και ειδικότερα τις διατάξεις του άρθρου τρίτου «κύρωση της σύμβασης» σε συνδυασμό με τα άρθρα έβδομο και δέκατο «Απαλλοτριώσεις» του ίδιου Νομού.
3. Την Απόφαση Υπουργού ΠΕΧΩΔΕ Δ16/010/70/Γ/30.1.1992 περί μεταβίβασης δικαιωμάτων και υποχρεώσεων του Δημοσίου στην ΑΤΤΙΚΟ ΜΕΤΡΟ Α.Ε.

4. Την Απόφαση Υπουργού ΠΕΧΩΔΕ, Δ16α/04/226/Γ/19.3.1992 περί «καθορισμού καθ' ύλην Τεχνικών Δ/νσεων ΓΓΔΕ αρμοδίων για Τεχνικά θέματα εποπτείας Νομικών Προσώπων Γ.Γ.Δ.Ε.

5. Το με αριθμό πρωτοκόλλου ΑΛΧ-18171/5.3.2001 έγγραφο της ΑΤΤΙΚΟ ΜΕΤΡΟ Α.Ε. με το οποίο ζητείται η προσωρινή κατάληψη της ιδιοκτησίας με αριθμό 01 εμβαδού $E = 10.000 \mu^2$), που βρίσκεται στην συμβολή των οδών Μεσογείων και Ίριδος, στο Δήμο Χαλανδρίου και φαίνεται στο συνημμένο σχέδιο.

Φερόμενοι ιδιοκτήτες του πιο πάνω χώρου είναι οι: Ειρήνη Αγγρίου κ.α.

Και επειδή, η προσωρινή κατάληψη των υπόψη ιδιοκτησιών κρίνεται αναγκαία για την κατασκευή του Μετρό και προβλέπεται από τον Νόμο 1955/91 η κατάληψη χώρων που εμπίπτουν στους σκοπούς της Εταιρείας ΑΤΤΙΚΟ ΜΕΤΡΟ Α.Ε, αποφασίζουμε:

1. Την προσωρινή κατάληψη της ιδιοκτησίας με αριθμό 01 (εμβαδού $E = 10.000 \mu^2$), που βρίσκεται στην συμβολή των οδών Μεσογείων και Ίριδος, στο Δήμο Χαλανδρίου και φαίνεται στο συνημμένο σχέδιο, το οποίο αποτελεί αναπόσπαστο μέρος της απόφασης αυτής.

2. Μετά το πέρας των εργασιών ο χώρος θα αποδοθεί στους ιδιοκτήτες του στην κατάσταση που αυτό βρίσκεται πριν από την κατάληψη. Προς τούτο η ΑΤΤΙΚΟ ΜΕΤΡΟ Α.Ε. θα καταγράψει την υφιστάμενη, προ της κατάληψης, κατάσταση.

3 Η κατάληψη θα διαρκέσει μέχρι την ολοκλήρωση του έργου.


4. Η αποζημίωση για την προσωρινή κατάληψη των παραπάνω ιδιοκτησιών θα καθορισθεί όπως προβλέπεται από τις διατάξεις του δεκάτου άρθρου του Ν. 1955/91, θα καταβληθεί δε όπως ορίζεται στο άρθρο τρίτο του ίδιου Νόμου.

5. Η απόφαση αυτή να δημοσιευτεί στην Εφημερίδα της Κυβερνήσεως.

Αθήνα, 22 Μαρτίου 2001

Ο ΥΠΟΥΡΓΟΣ

Κ. ΛΑΛΙΩΤΗΣ

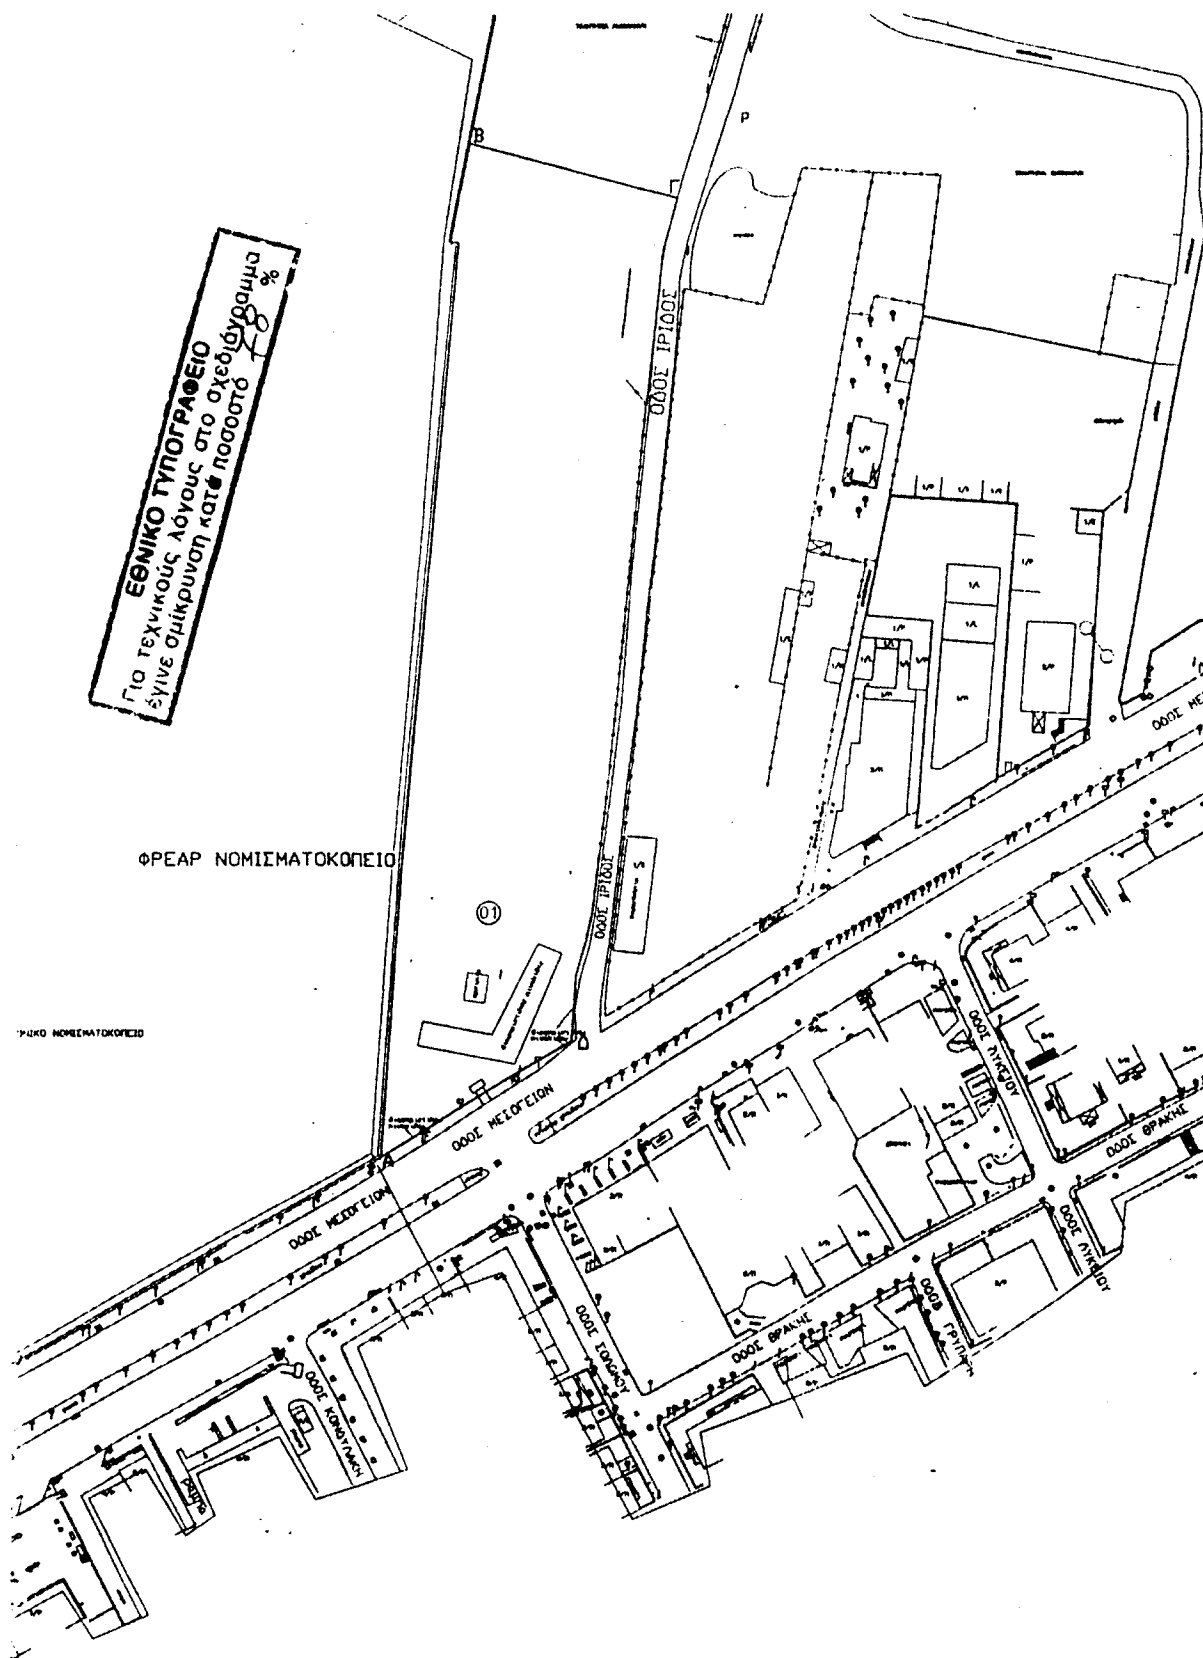

Αριθ. 456

(2)

Κήρυξη αναδασωτέας έκτασης Ν. Αχαΐας στη θέση Οβρυόκαμπος» περιφέρειας της κοινότητας Λεοντίου.

Ο ΓΕΝΙΚΟΣ ΓΡΑΜΜΑΤΕΑΣ ΤΗΣ ΠΕΡΙΦΕΡΕΙΑΣ
ΔΥΤΙΚΗΣ ΕΛΛΑΔΑΣ

Έχοντας υπόψη:

1. Το άρθρο 117 παρ. 3 του Συντάγματος της Χώρας.
2. Τις διατάξεις του Ν. 2503/97 «Διοίκηση, οργάνωση, στελέχωση της Περιφέρειας, ρύθμιση θεμάτων για την τοπική αυτοδιοίκηση και άλλες διατάξεις».
3. Την αριθ. 186/30.6.1998 (ΦΕΚ 727/Β/98) απόφαση Γ.Γ.Π.Δ.Ε «Άσκηση αρμοδιοτήτων Γενικού Γραμματέα Περιφέρειας Δυτ. Ελλάδας επί θεμάτων ΔΑΣΙΚΩΝ και μεταβίβαση του δικαιώματος υπογραφής στους Προϊσταμένους Υπηρεσιακών Μονάδων της Περιφέρειας».
4. Τις διατάξεις του Ν. 998/79 «Περί προστασίας των Δασών και των δασικών εκτάσεων» και συγκεκριμένα:
 - α) Του άρθρου 41 παρ. 1 β) Του άρθρου 38 παρ. 2 γ) Του άρθρου 70 παρ. 3 του Ν. 998/79, όπως συμπληρώθηκε με τον Ν. 2040/92.
5. Τις σχετικές δ/γές του Υπουργ. Γεωργίας.
6. Την αριθ. 1133/16.2.2001 πρόταση του Δασαρχείου Πατρών «περί κηρύξεως εκτάσεως ως αναδασωτέας» 0,045 στρεμμάτων στη θέση «Οβρυόκαμπος» περιφέρειας της κοινότητας Λεοντίου.
7. Τη θετική εισήγηση της Δ/σης Δασών Ν. Αχαΐας, αποφασίζουμε:

Κηρύσσουμε αναδασωτέα, με σκοπό την αποκατάσταση με φυσική ή τεχνητή αναγέννηση της δασικής βλάστησης που καταστράφηκε από παράνομη κατάληψη δια διαμόρφωσης χώρου και κατασκευής κτίσματος που έγινε από τον Νικόλαο Αντ. Δημητρόπουλο, κάτοικο Λιμνοχωρίου και διαπιστώθηκε στις 28.12.2000, τη δημόσια δασική έκταση (με χορτολιβαδική βλάστηση, αραιά άτομα μουρτζιάς & ξηροφυτικούς θάμνους) εμβαδού σαράντα πέντε τετραγωνικών μέτρων (0,045 στρέμ.), στη θέση «Οβρυόκαμπος» περιφέρειας της κοινότητας Λεοντίου και η οποία προσδιορίζεται από τα στοιχεία 1,2,3,4,1 όπως αυτά φαίνονται στο συνημμένο διάγραμμα το οποίο αποτελεί αναπόσπαστο μέρος της απόφασης αυτής και έχει όρια:

Ανατολικά: Με δημόσια δασική έκταση.

Δυτικά: Με δημόσια δασική έκταση.

Βόρεια: Με δημόσια δασική έκταση.

Νότια: Με δημόσια δασική έκταση.


Η παρούσα ισχύει μετά τη δημοσίευση της στην Κοινότητα Λεοντίου σύμφωνα με το άρθρο 37 του Ν. 3200/55.

Η απόφαση αυτή να δημοσιευθεί στην Εφημερίδα της Κυβερνήσεως.

Πάτρα, 2 Μαρτίου 2001

Με εντολή Γενικού Γραμματέα Περιφέρειας
Δυτικής Ελλάδας
Ο Γενικός Διευθυντής
ΠΑΝ. ΣΚΟΥΡΑΣ

ΑΠΟΣΠΑΣΜΑ ΧΑΡΤΗ
Κλίμακα: 1:5000
+ Δείκν αναδοχούσης

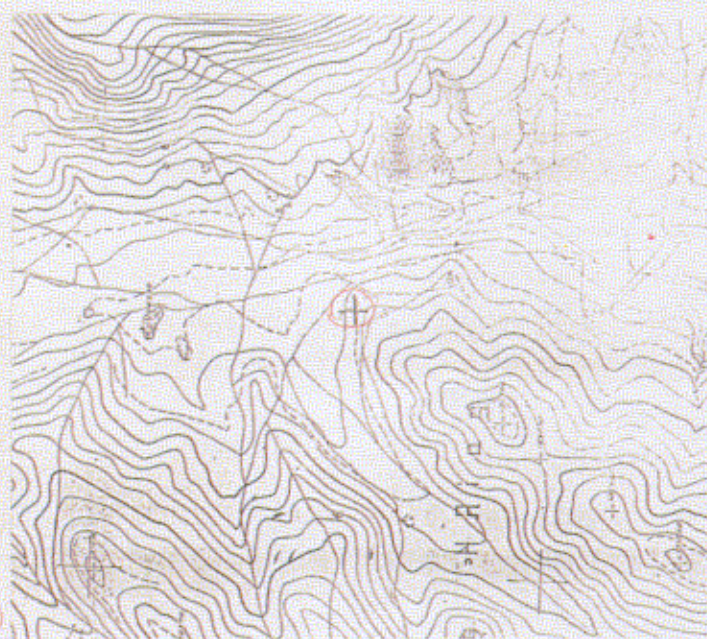


ΕΘΝΙΚΟ ΤΥΠΟΓΡΑΦΕΙΟ
Γραφείο Αποθήκευσης και Διανομής
Εθνική Οδός Αθήναις 157, 11527 Αθήνα

Πάτρα 16.02.2001
Αρ. Πάτρας
Διοίκησης



Πάτρα 16.02.2001
Αρ. Πάτρας
Διοίκησης

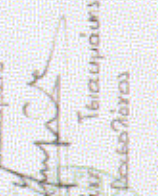


Αρ. Πάτρας 456/2001 Αρ. Πάτρας Διοίκησης

ΤΟΠΟΓΡΑΦΙΚΟ ΔΙΑΓΡΑΜΜΑ

Διεύθυνση Διοίκησης Περιφέρειας που υπακούει στο
Πρόγραμμα Αρ. Διοικήσεως υπακούει υπακούει στο
Πρόγραμμα Αρ. Διοικήσεως υπακούει υπακούει στο

Κλίμακα: 1:100
Εμβαδόν: 45 τ.μ.


Διοίκησης Περιφέρειας

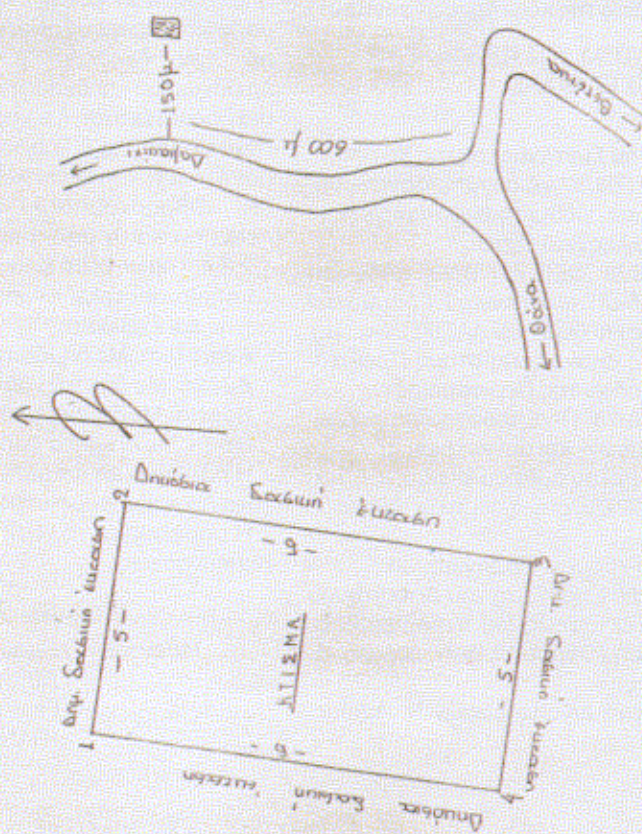

Πάτρα 2-3-2001
Αρ. Πάτρας
Διοίκησης



Πάτρα 16.02.2001
Αρ. Πάτρας
Διοίκησης

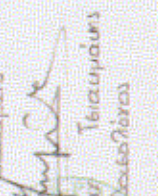

Αριθ. 455

(3)

Κήρυξη αναδασωτέας έκτασης Ν. Αχαΐας στη θέση Οβρυόκαμπος» περιφέρειας της κοινότητας Λεοντίου.

Ο ΓΕΝΙΚΟΣ ΓΡΑΜΜΑΤΕΑΣ ΤΗΣ ΠΕΡΙΦΕΡΕΙΑΣ
ΔΥΤΙΚΗΣ ΕΛΛΑΔΑΣ

Έχοντας υπόψη:

1. Το άρθρο 117 παρ. 3 του Συντάγματος της Χώρας.
2. Τις διατάξεις του Ν. 2503/97 «Διοίκηση, οργάνωση, στελέχωση της Περιφέρειας, ρύθμιση θεμάτων για την τοπική αυτοδιοίκηση και άλλες διατάξεις».
3. Την αριθ. 186/30.6.1998 (ΦΕΚ 727/Β/98) απόφαση Γ.Γ.Π.Δ.Ε «Άσκηση αρμοδιοτήτων Γενικού Γραμματέα Περιφέρειας Δυτ. Ελλάδας επί θεμάτων ΔΑΣΙΚΩΝ και μεταβίβαση του δικαιώματος υπογραφής στους Προϊσταμένους Υπηρεσιακών Μονάδων της Περιφέρειας».
4. Τις διατάξεις του Ν. 998/79 «Περί προστασίας των Δασών και των δασικών εκτάσεων» και συγκεκριμένα:
 - α) Του άρθρου 41 παρ. 1 β) Του άρθρου 38 παρ. 2 γ) Του άρθρου 70 παρ. 3 του Ν. 998/79, όπως συμπληρώθηκε με τον Ν. 2040/92.
5. Τις σχετικές δ/γές του Υπουργ. Γεωργίας.
6. Την αριθ. 1134/16.2.2001 πρόταση του Δασαρχείου Πατρών «περί κήρυξεως εκτάσεως ως αναδασωτέας» 0,054 στρεμμάτων στη θέση «Οβρυόκαμπος» περιφέρειας της κοινότητας Λεοντίου.
7. Τη θετική εισήγηση της Δ/σης Δασών Ν. Αχαΐας, Αποφασίζουμε:

Κηρύσσουμε αναδασωτέα, με σκοπό την αποκατάσταση με φυσική ή τεχνητή αναγέννηση της δασικής βλάστησης που καταστράφηκε από παράνομη κατάληψη διαμόρφωσης χώρου και κατασκευής κτίσματος που έγινε από τον Παναγιώτη Γεωργ. Δημητρόπουλο, κάτοικο Λιμνοχωρίου και διαπιστώθηκε στις 28.12.2000, τη δημόσια δασική έκταση (με χορτολιβαδική βλάστηση, αραιά άτομα μουρτζιάς & ξηροφυτικούς θάμνους) εμβαδού πενήντα τεσσάρων τετραγωνικών μέτρων (0,054 στρέμ.), στη θέση «Οβρυόκαμπος» περιφέρειας της κοινότητας Λεοντίου» και η οποία προσδιορίζεται από τα στοιχεία 1,2,3,4,1 όπως αυτά φαίνονται στο συνημμένο διάγραμμα το οποίο αποτελεί αναπόσπαστο μέρος της απόφασης αυτής και έχει όρια:

Ανατολικά: Με δημόσια δασική έκταση.

Δυτικά: Με δημόσια δασική έκταση.

Βόρεια: Με δημόσια δασική έκταση.

Νότια: Με δημόσια δασική έκταση.

Η παρούσα ισχύει μετά τη δημοσίευση της στην Κοινότητα Λεοντίου σύμφωνα με το άρθρο 37 του Ν. 3200/55.

Η απόφαση αυτή να δημοσιευθεί στην Εφημερίδα της Κυβερνήσεως.

Πάτρα, 2 Μαρτίου 2001

Με εντολή Γενικού Γραμματέα Περιφέρειας
Δυτικής Ελλάδας
Ο Γενικός Διευθυντής
ΠΑΝ. ΣΚΟΥΡΑΣ

ΑΠΟΣΠΑΣΗ ΧΑΡΤΗ
Κοιλάδα: Λεοντίου
Κλίμακα: 1:100
+ Όσον αναδασωθείας



ΕΘΝΙΚΟ ΤΥΠΟΓΡΑΦΕΙΟ
ΓΙΑ ΤΕΧΝΙΚΟΥΣ ΛΟΓΟΥΣ ΣΤΟ ΣΧΕΔΙΟΧΡΟΜΙΟ
ΔΥΝΑΜΕΙΣ ΣΥΜΜΕΤΟΥΝ ΚΑΤΑ ΠΟΣΟΤΗΤΑ 5%

Πάτρα 16.02.2001
Η Συντακτική

Αντ. Πατινέλα
Δασολόγος

Πάτρα 16.02.2001
Ο Δασολόγος


Ευάγγελος Τσιανούρας
Δασολόγος

Αίτησις ως με αρθ. 455/2001 Αιτήσαν Περ Δασ. Ελλάδας

ΤΟΠΟΓΡΑΦΙΚΟ ΔΙΑΓΡΑΜΜΑ

Δημιόσιος δασούς (καρπολιβαδίου) έκτασης που υποδεικνύθηκε από τον Πάτερ. Τσιανούρα. Οριοθετούμενη έκταση. Αποσπασμένη από την "Ολοκληρωμένη" υποδείκνυται. Αποσπασμένη που υποδείκνυται αναδασωθείας. Έκταση: 54 τ.μ. Κλίμακα: 1:100

Οδοντορμ. Συναρμολογία

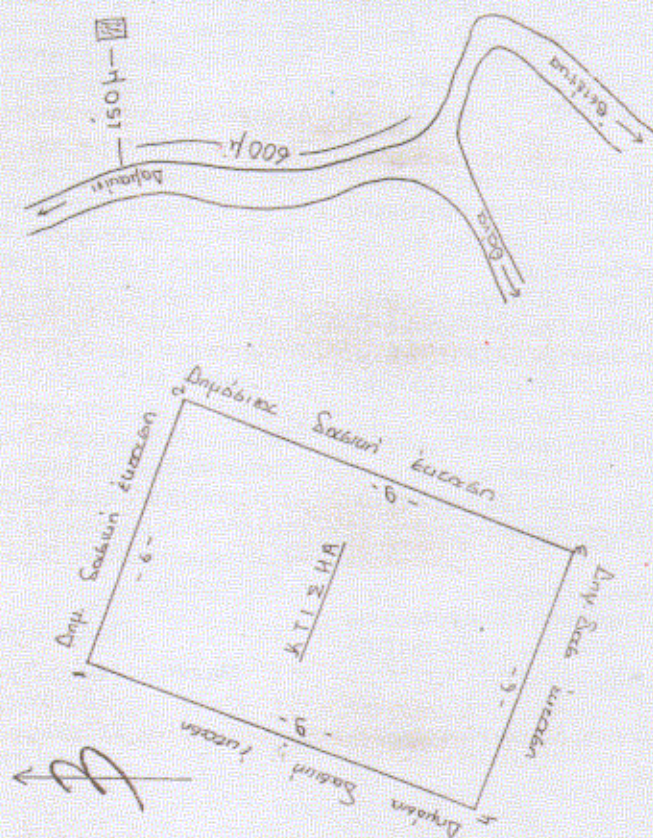

Πάτρα 2-3-2001
Ε.Τ.Τ. Α. Δ. Ε

Διευθ. Περιφέρειας

Πάτρης Σ. ΚΟΥΡΑΣ

Αριθ. 457

(4)

Κήρυξη αναδασωτέας έκτασης Ν. Αχαΐας στη θέση Οβρυόκαμπος» περιφέρειας της κοινότητας Λεοντίου.

Ο ΓΕΝΙΚΟΣ ΓΡΑΜΜΑΤΕΑΣ ΤΗΣ ΠΕΡΙΦΕΡΕΙΑΣ
ΔΥΤΙΚΗΣ ΕΛΛΑΔΑΣ

Έχοντας υπόψη:

1. Το άρθρο 117 παρ. 3 του Συντάγματος της Χώρας.
2. Τις διατάξεις του Ν. 2503/97 «Διοίκηση, οργάνωση, στελέχωση της Περιφέρειας, ρύθμιση θεμάτων για την τοπική αυτοδιοίκηση και άλλες διατάξεις».
3. Την αριθ. 186/30.6.1998 (ΦΕΚ 727/Β/98) απόφαση Γ.Γ.Π.Δ.Ε «Άσκηση αρμοδιοτήτων Γενικού Γραμματέα Περιφέρειας Δυτ. Ελλάδας επί θεμάτων ΔΑΣΙΚΩΝ και μεταβίβαση του δικαιώματος υπογραφής στους Προϊσταμένους Υπηρεσιακών Μονάδων της Περιφέρειας».
4. Τις διατάξεις του Ν. 998/79 «Περί πρόστασις των Δασών και των δασικών εκτάσεων» και συγκεκριμένα:
 - α) Του άρθρου 41 παρ. 1 β) Του άρθρου 38 παρ. 2 γ) Του άρθρου 70 παρ. 3 του Ν. 998/79, όπως συμπληρώθηκε με τον Ν. 2040/92.
5. Τις σχετικές δ/γές του Υπουργ. Γεωργίας.
6. Την αριθ. 1132/16.2.2001 πρόταση του Δασαρχείου Πατρών «περί κηρύξεως εκτάσεως ως αναδασωτέας» 0,420 στρεμμάτων στη θέση «Οβρυόκαμπος» περιφέρειας της κοινότητας Λεοντίου.
7. Τη θετική εισήγηση της Δ/σης Δασών Ν. Αχαΐας, Αποφασίζουμε:

Κηρύσσουμε Αναδασωτέα, με σκοπό την αποκατάσταση με φυσική ή τεχνητή αναγέννηση της δασικής βλάστησης που καταστράφηκε από παράνομη κατάληψη δια διαμόρφωσης χώρου, κατασκευής κτίσματος και περίφραξης που έγινε από τον Μιχαήλ Ανδρ. Γεωργιόπουλο, κάτοικο Κάτω Αχαΐας και διαπιστώθηκε στις 28.12.2000, τη δημόσια δασική έκταση (με χορτολιβαδική βλάστηση, αραϊά άτομα μουντζιάς & ξηροφυτικούς θάμνους) εμβαδού τετρακοσίων είκοσι τετραγωνικών μέτρων (0,420 στρεμ.) στη θέση «Οβρυόκαμπος» περιφέρειας της κοινότητας Λεοντίου και η οποία προσδιορίζεται από τα στοιχεία 5,6,7,8,5, όπως αυτά φαίνονται στο συνημμένο διάγραμμα το οποίο αποτελεί αναπόσπαστο μέρος της απόφασης αυτής και έχει όρια:

Ανατολικά: Με δημόσια δασική έκταση.

Δυτικά: Με δημόσια δασική έκταση.

Βόρεια: Με δημόσια δασική έκταση.

Νότια: Με δημόσια δασική έκταση.

Η παρούσα ισχύει μετά τη δημοσίευση της στην Κοινότητα Λεοντίου σύμφωνα με το άρθρο 37 του Ν. 3200/55.

Η απόφαση αυτή να δημοσιευθεί στην Εφημερίδα της Κυβερνήσεως.

Πάτρα, 2 Μαρτίου 2001

Με εντολή Γενικού Γραμματέα Περιφέρειας
Δυτικής Ελλάδας
Ο Γενικός Διευθυντής
ΠΑΝ. ΣΚΟΥΡΑΣ

