



04002681104010008



2487

ΕΦΗΜΕΡΙΣ ΤΗΣ ΚΥΒΕΡΝΗΣΕΩΣ

ΤΗΣ ΕΛΛΗΝΙΚΗΣ ΔΗΜΟΚΡΑΤΙΑΣ

ΤΕΥΧΟΣ ΤΕΤΑΡΤΟ

Αρ. Φύλλου 268

11 Απριλίου 2001

ΠΕΡΙΕΧΟΜΕΝΑ

ΑΠΟΦΑΣΕΙΣ

Σταθμός - «ΗΛΙΟΥΠΟΛΗ» Προσωρινή Κατάληψη Χώρων για τις Ανάγκες Κατασκευής του Έργου του Μετρό.....	1
Φρέαρ «ΧΑΛΑΝΔΡΙΟΥ» Προσωρινή Κατάληψη Χώρων για τις Ανάγκες Κατασκευής του Έργου του Μετρό	2
Κήρυξη αναδασωτέας έκτασης $E = 0,570$ στρεμ. στη θέση «Καψόρεμα-Στόχθι» περιοχής δ.δ. Πέτρας «Δήμου Αλιάρτου»	3

ΑΠΟΦΑΣΕΙΣ

Αριθ. 10633	(1)
Σταθμός - «ΗΛΙΟΥΠΟΛΗ» Προσωρινή Κατάληψη Χώρων για τις Ανάγκες Κατασκευής του Έργου του Μετρό	

Ο ΥΠΟΥΡΓΟΣ

ΠΕΡΙΒΑΛΛΟΝΤΟΣ, ΧΩΡΟΤΑΞΙΑΣ ΚΑΙ ΔΗΜΟΣΙΩΝ ΕΡΓΩΝ

Έχοντας υπόψη:

1. Τον Νόμο 1558/1985 (ΦΕΚ 157/26.7.95) «Κυβέρνηση και Κυβερνητικά Όργανα».
2. Τον Ν. 1955/91 (ΦΕΚ 112/18.07.91) περί ιδρύσεως Εταιρείας με την επωνυμία «ΑΤΤΙΚΟ ΜΕΤΡΟ Α.Ε.» και ειδικότερα τις διατάξεις του άρθρου τρίτου «κύρωση της σύμβασης» σε συνδυασμό με τα άρθρα έβδομο και δέκατο «Απαλλοτριώσεις» του ιδίου Νόμου.
3. Την Απόφαση Υπουργού ΠΕΧΩΔΕ Δ16/010/70/Γ/30.1.92 περί μεταβίβασης δικαιωμάτων και υποχρεώσεων του Δημοσίου στην ΑΤΤΙΚΟ ΜΕΤΡΟ Α.Ε.
4. Την Απόφαση Υπουργού ΠΕΧΩΔΕ, Δ16α/04/226/Γ/19.3.92 περί "καθορισμού καθ' ύλην Τεχνικών Δ/νσεων ΓΓΔΕ αρμοδίων για Τεχνικά θέματα εποπτείας Νομικών Προσώπων Γ.Γ.Δ.Ε.

Το με αριθμό πρωτοκόλλου ΑΛΧ - 18217/8.3.2001 έγγραφο της ΑΤΤΙΚΟ ΜΕΤΡΟ Α.Ε. με το οποίο ζητείται η προσωρινή κατάληψη της ιδιοκτησίας με αριθμούς 1Α

(εμβαδού $E = 1200\mu^2$), 2Α ($E = 90\mu^2$), 3Α ($E = 120\mu^2$), 1Β ($E = 80\mu^2$), 2Β ($E = 180\mu^2$), 3Β ($E = 80\mu^2$), 4Β ($E = 100\mu^2$), 5Β ($E = 110\mu^2$), 6Β ($E = 125\mu^2$), 7Β ($E = 800\mu^2$), 1Γ ($E = 130\mu^2$), 2Γ ($E = 900\mu^2$), 3Γ ($E = 600\mu^2$), 4Γ ($E = 700\mu^2$), 5Γ ($E = 550\mu^2$), 1Δ ($E = 500\mu^2$), 2Δ ($E = 500\mu^2$), 3Δ ($E = 950\mu^2$) και 1Ε ($E = 600\mu^2$) που βρίσκεται στις οδούς Βουλιαγμένης και Παπάγου, στο Δήμο Αγ. Δημητρίου και φαίνονται στο συνημμένο σχέδιο. Φερόμενοι ιδιοκτήτες του πιο πάνω χώρου είναι οι: Α. Στρίγγου, Μ. Γιαννοπούλου, Θ. Φέσσας, Α. Κόλλιας κ.α. και επειδή

Η προσωρινή κατάληψη των υπόψη ιδιοκτησιών κρίνεται αναγκαία για την κατασκευή του Μετρό και προβλέπεται από τον Νόμο 1955/91 η κατάληψη χώρων που εμπίπτουν στους σκοπούς της Εταιρείας ΑΤΤΙΚΟ ΜΕΤΡΟ Α.Ε., αποφασίζουμε:

Την προσωρινή κατάληψη της ιδιοκτησίας με αριθμούς 1Α (εμβαδού $E = 1200\mu^2$), 2Α ($E = 90\mu^2$), 3Α ($E = 120\mu^2$), 1Β ($E = 80\mu^2$), 2Β ($E = 180\mu^2$), 3Β ($E = 80\mu^2$), 4Β ($E = 100\mu^2$), 5Β ($E = 110\mu^2$), 6Β ($E = 125\mu^2$), 7Β ($E = 800\mu^2$), 1Γ ($E = 130\mu^2$), 2Γ ($E = 900\mu^2$), 3Γ ($E = 600\mu^2$), 4Γ ($E = 700\mu^2$), 5Γ ($E = 550\mu^2$), 1Δ ($E = 500\mu^2$), 2Δ ($E = 500\mu^2$), 3Δ ($E = 950\mu^2$) και 1Ε ($E = 600\mu^2$) που βρίσκεται στις οδούς Βουλιαγμένης και Παπάγου, στο Δήμο Αγ. Δημητρίου και φαίνονται στο συνημμένο σχέδιο, το οποίο αποτελεί αναπόσπαστο μέρος της απόφασης αυτής.

1. Μετά το πέρας των εργασιών ο χώρος θα αποδοθεί στους ιδιοκτήτες του στην κατάσταση που αυτός βρίσκεται πριν από την κατάληψη. Προς τούτο η ΑΤΤΙΚΟ ΜΕΤΡΟ Α.Ε. θα καταγράψει την υφιστάμενη, προ της κατάληψης, κατάσταση.


2. Η κατάληψη θα διαρκέσει μέχρι την ολοκλήρωση του έργου.


3. Η αποζημίωση για την προσωρινή κατάληψη των παραπάνω ιδιοκτησιών θα καθορισθεί όπως προβλέπεται από τις διατάξεις του δεκάτου άρθρου του Ν. 1955/91, θα καταβληθεί δε όπως ορίζεται στο άρθρο τρίτο του ιδίου Νόμου.


Η απόφαση αυτή να δημοσιευτεί στην Εφημερίδα της Κυβερνήσεως.


Αθήνα, 28 Μαρτίου 2001

Ο ΥΠΟΥΡΓΟΣ
Κ. ΛΑΛΙΩΤΗΣ

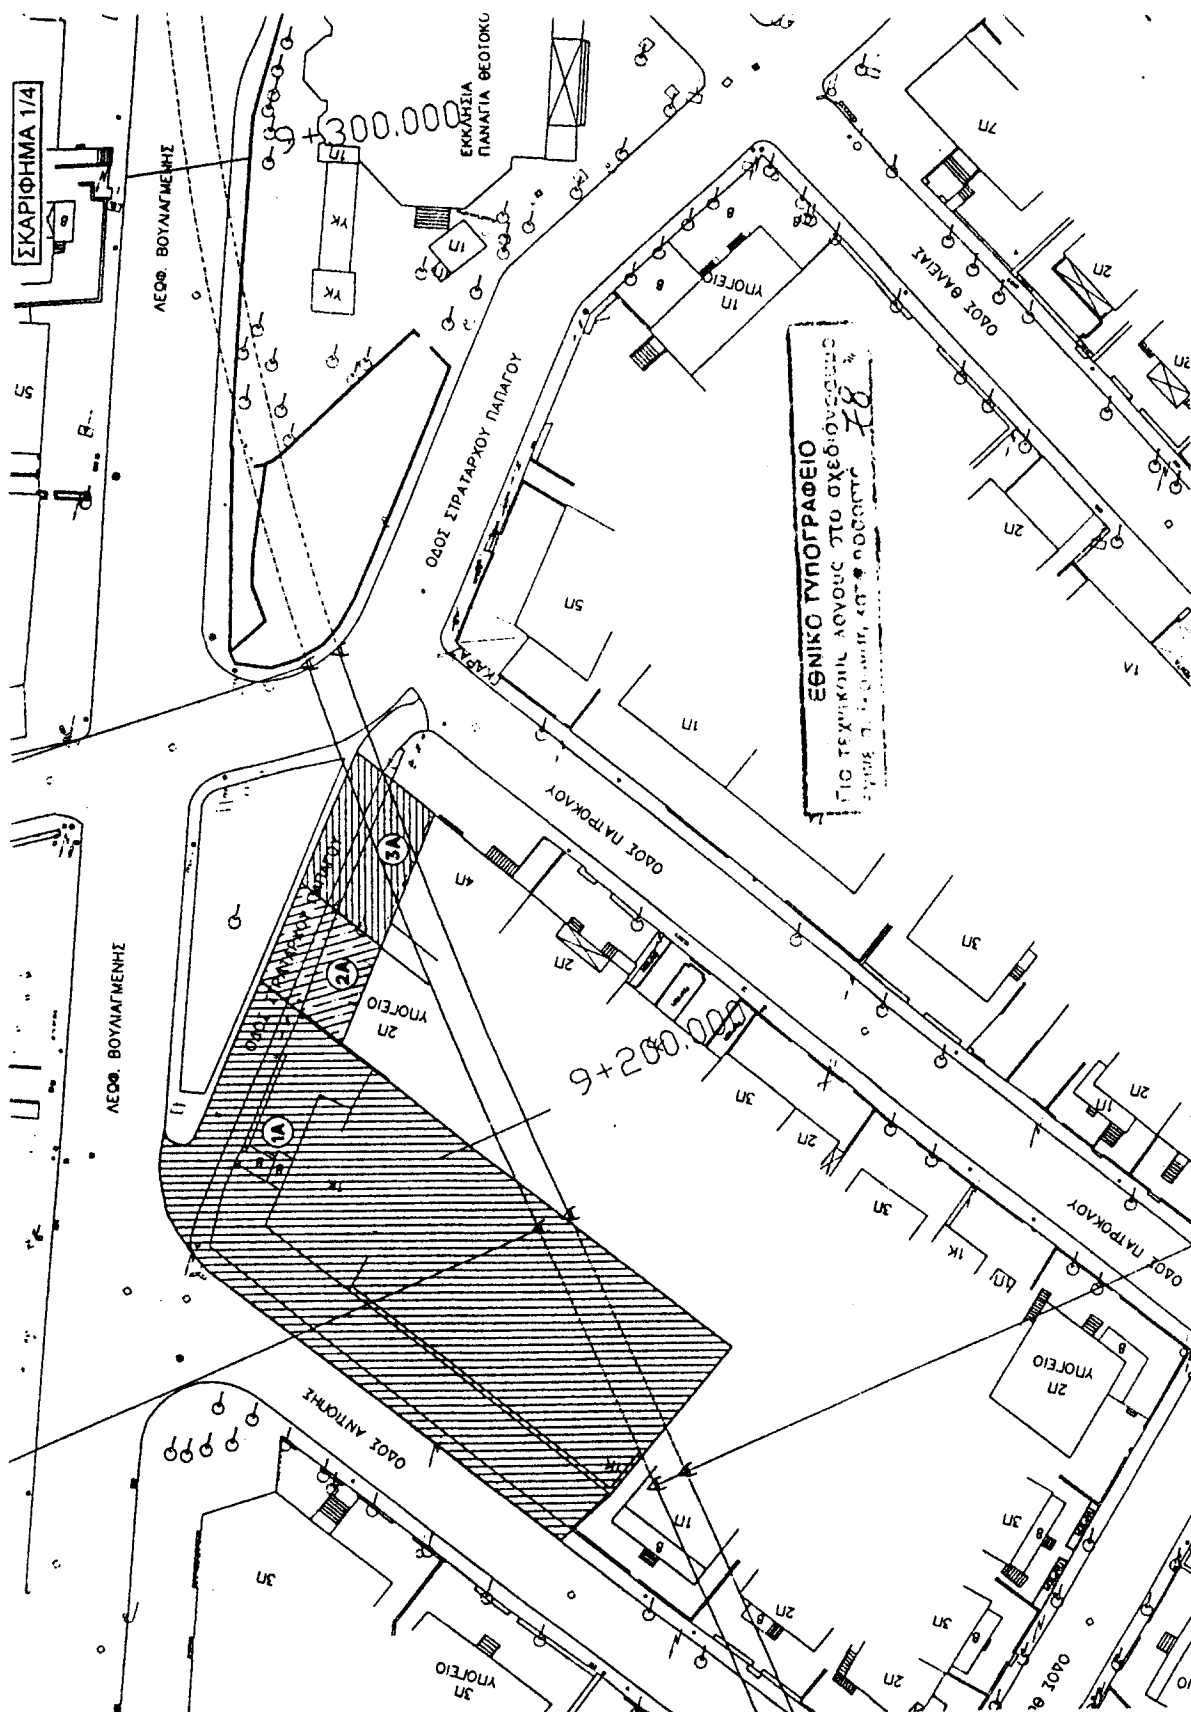

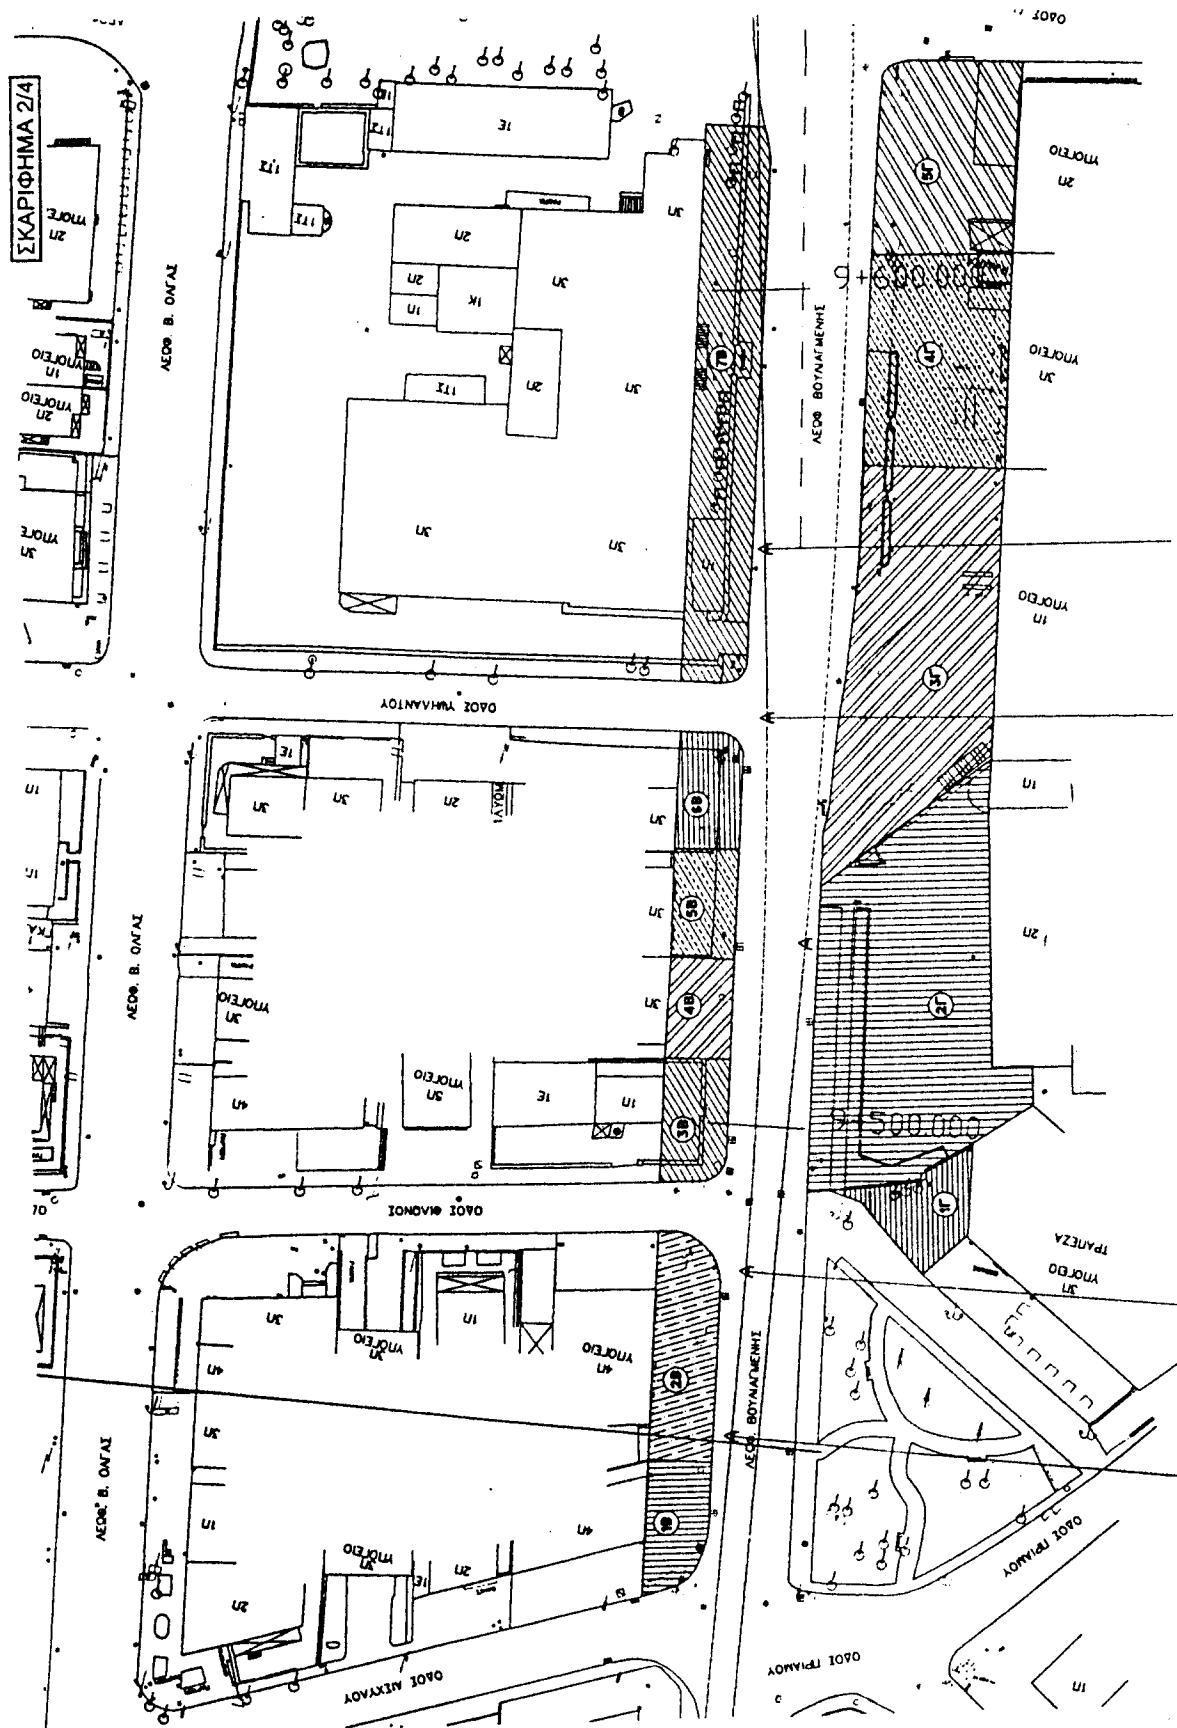

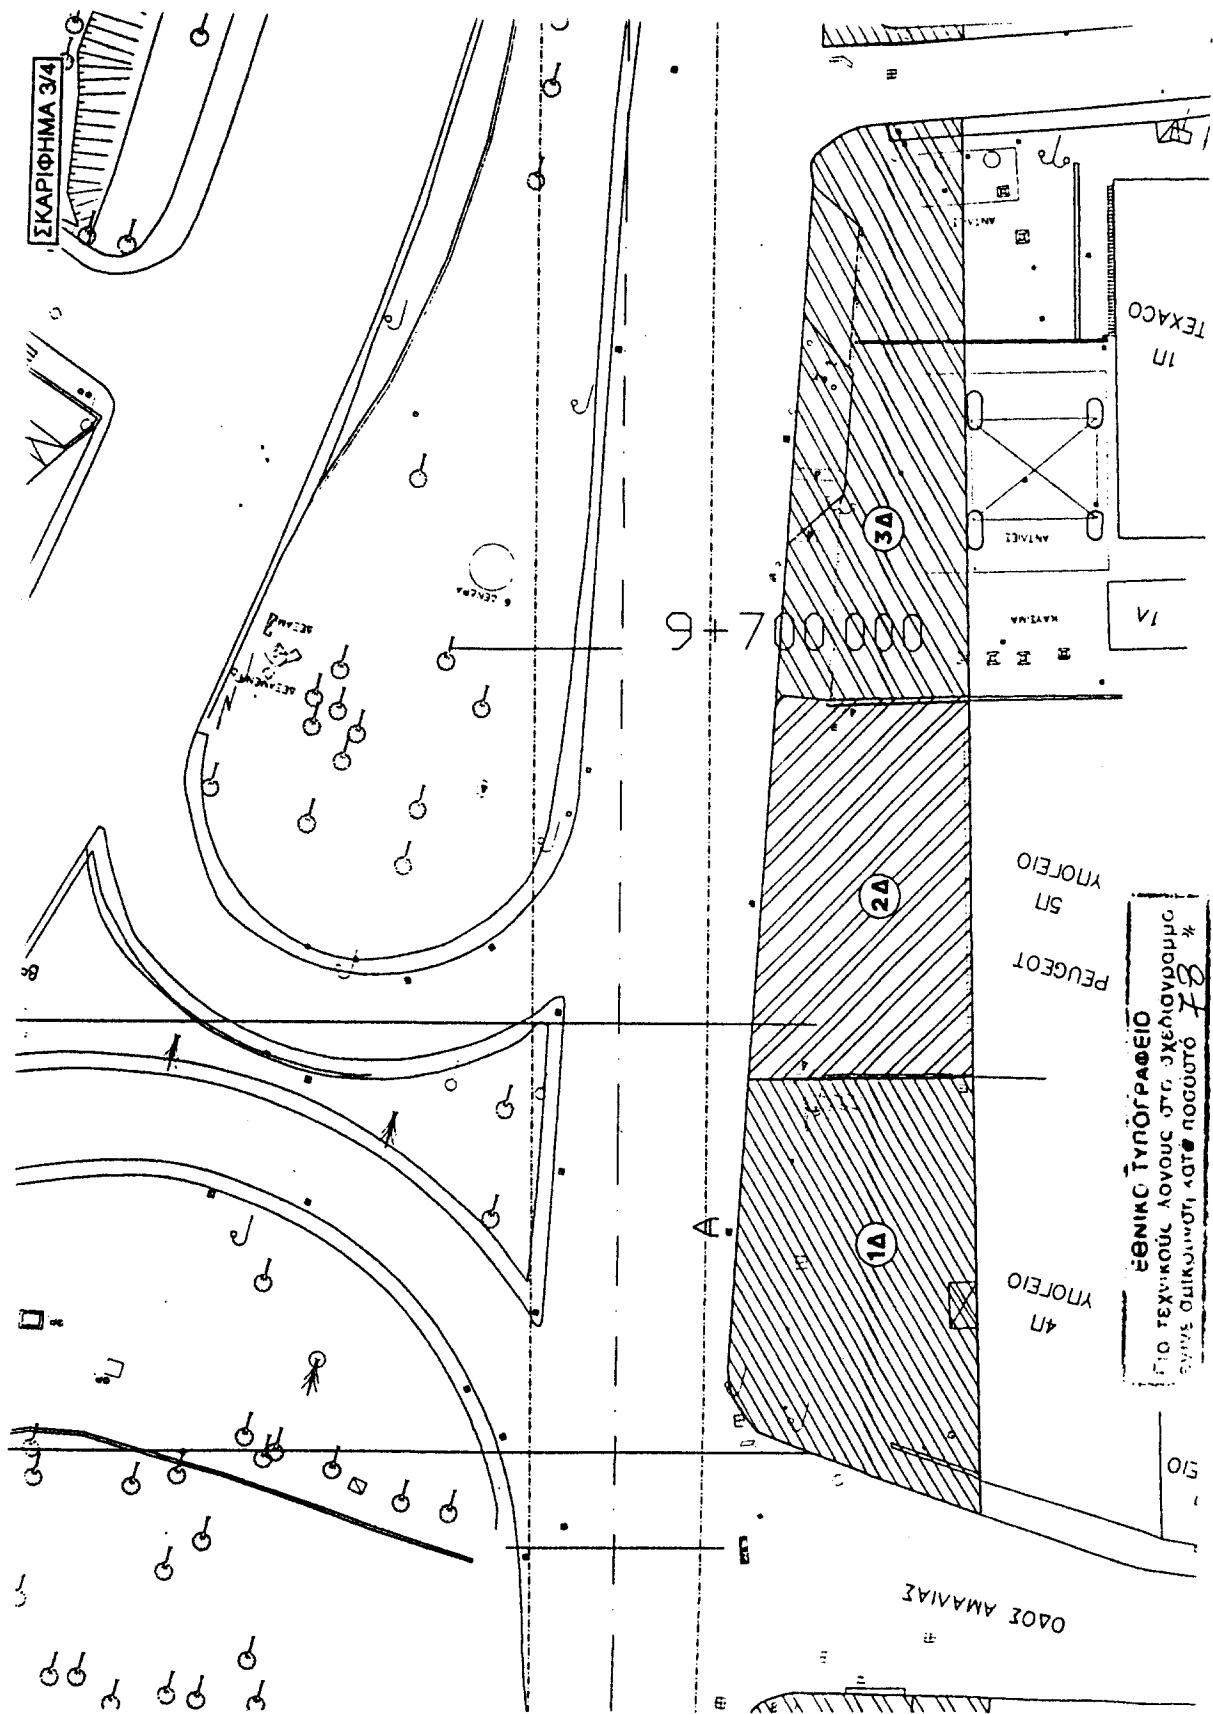

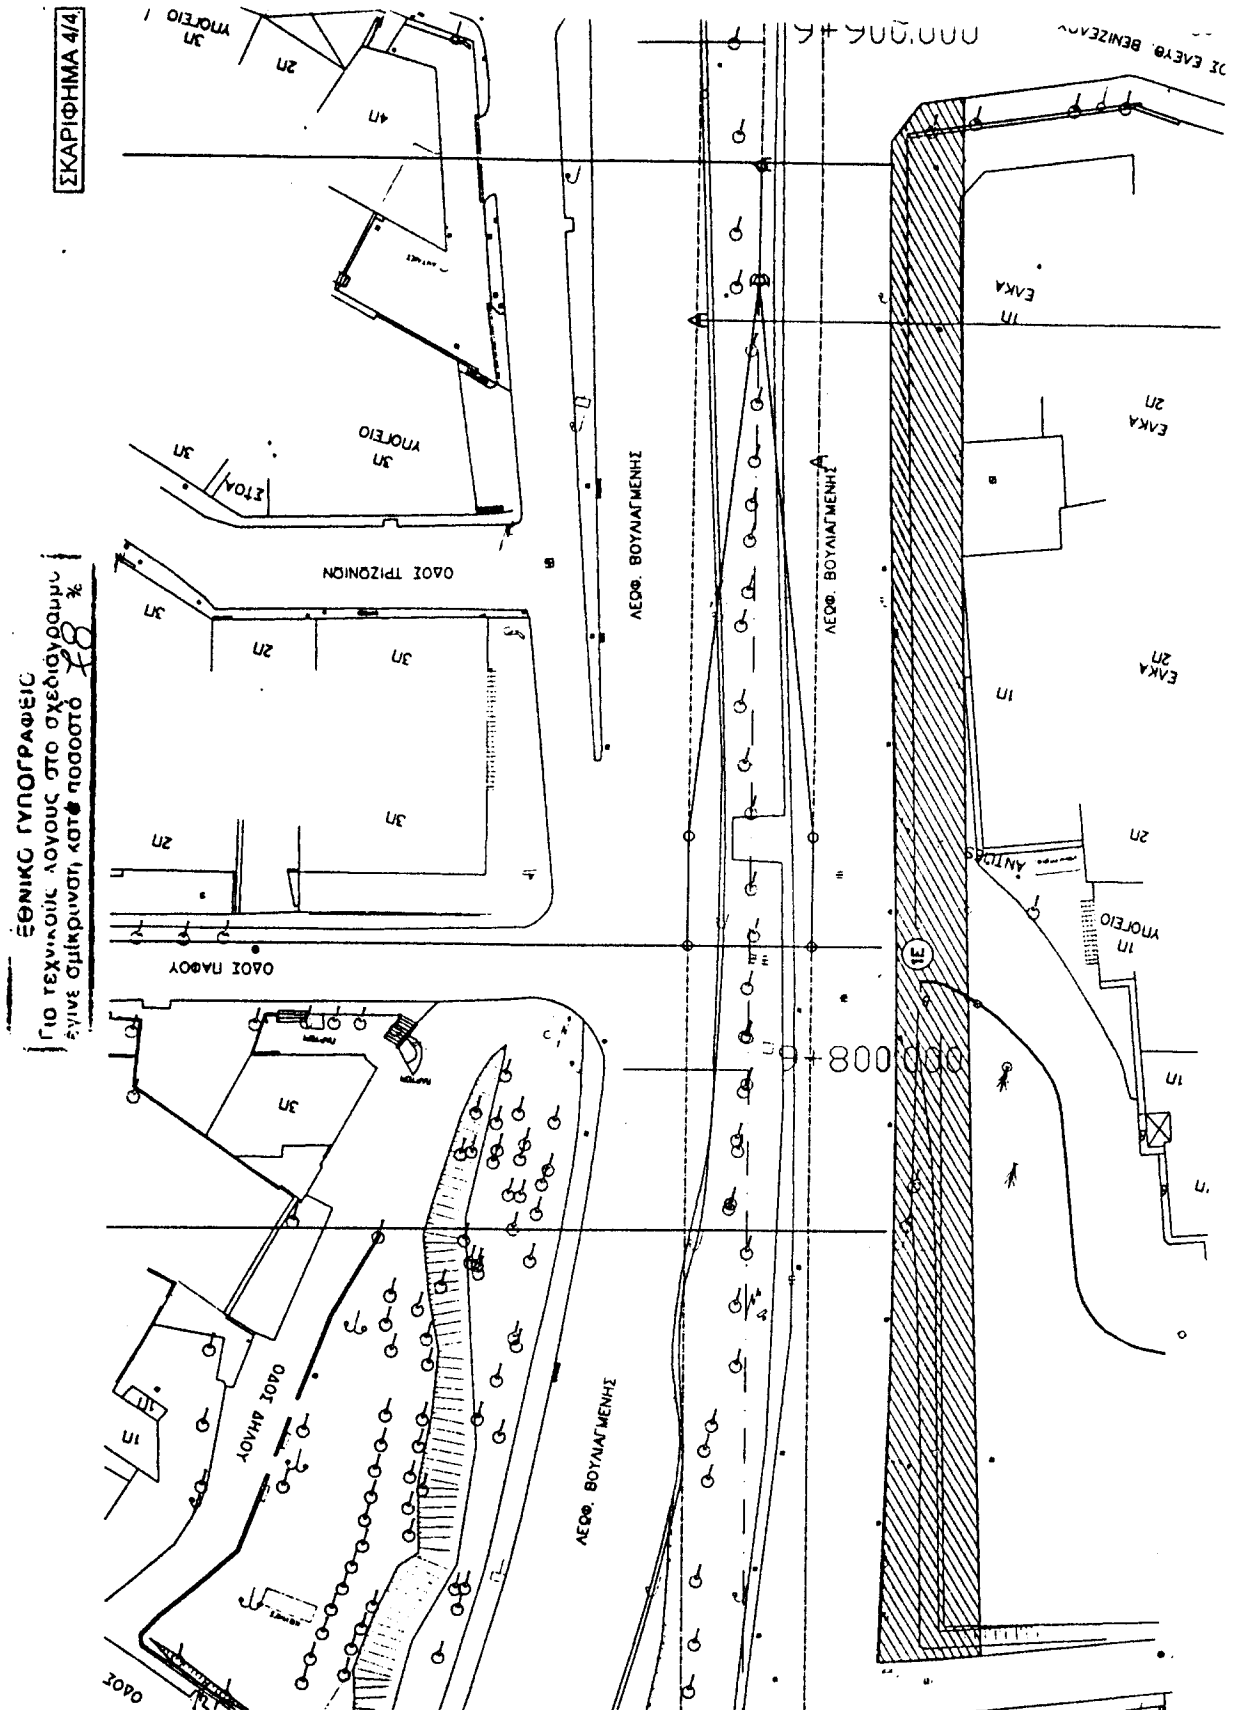

Αριθ. 10634

(2)

Φρέαρ «ΧΑΛΑΝΔΡΙΟΥ» Προσωρινή Κατάληψη Χώρων
για τις Ανάγκες Κατασκευής του Έργου του Μετρό

Ο ΥΠΟΥΡΓΟΣ**ΠΕΡΙΒΑΛΛΟΝΤΟΣ, ΧΩΡΟΤΑΞΙΑΣ ΚΑΙ ΔΗΜΟΣΙΩΝ ΕΡΓΩΝ**

Έχοντας υπόψη:

1. Τον Νόμο 1558/1985 (ΦΕΚ 157/26.07.95) «Κυβέρνηση και Κυβερνητικά Όργανα».

2. Τον Ν. 1955/91 (ΦΕΚ 112/18.07.91) περί ιδρύσεως Εταιρείας με την επωνυμία «ΑΤΤΙΚΟ ΜΕΤΡΟ Α.Ε.» και ειδικότερα τις διατάξεις του άρθρου τρίτου «κύρωση της σύμβασης» σε συνδυασμό με τα άρθρα έβδομο και δέκατο «Απαλλοτριώσεις» του ιδίου Νόμου.

3. Την Απόφαση Υπουργού ΠΕΧΩΔΕ Δ16/010/70/Γ/30.1.92 περί μεταβίβασης δικαιωμάτων και υποχρεώσεων του Δημοσίου στην ΑΤΤΙΚΟ ΜΕΤΡΟ Α.Ε.

4. Την Απόφαση Υπουργού ΠΕΧΩΔΕ, Δ16α/04/226/Γ/19.3.92 περί «καθορισμού καθ' ύλην Τεχνικών Δ/σεων ΓΓΔΕ αρμοδίων για Τεχνικά θέματα εποπτείας Νομικών Προσώπων Γ.Γ.Δ.Ε.

5. Το με αριθμό πρωτοκόλλου ΑΛΧ - 18205/5.3.2001 έγγραφο της ΑΤΤΙΚΟ ΜΕΤΡΟ Α.Ε. με το οποίο ζητείται η προσωρινή κατάληψη των ιδιοκτησιών με αριθμούς 01 (εμβαδού $E=1100\mu^2$), 02 ($E=500\mu^2$), που βρίσκονται στην οδό Σαρανταπόρου, στο Δήμο Χαλανδρίου και φαίνονται στο συνημμένο σχέδιο. Φερόμενοι ιδιοκτήτες των πιο πάνω χώρων είναι οι: Κ. Κούτλας, Β. Κονταράτου κ.α. και επειδή

Η προσωρινή κατάληψη των υπόψη ιδιοκτησιών κρίνεται αναγκαία για την κατασκευή του Μετρό και προβλέπεται από τον Νόμο 1955/91 η κατάληψη χώρων που εμπίπτουν στους σκοπούς της Εταιρείας ΑΤΤΙΚΟ ΜΕΤΡΟ Α.Ε., αποφασίζουμε:

1. Την προσωρινή κατάληψη των ιδιοκτησιών με αριθμούς 01 (εμβαδού $E=1100\mu^2$) και 02 ($E=500\mu^2$), που βρίσκονται στην οδό Σαρανταπόρου, στο Δήμο Χαλανδρίου και φαίνονται στο συνημμένο σχέδιο, το οποίο αποτελεί αναπόσπαστο μέρος της απόφασης αυτής.

2. Μετά το πέρας των εργασιών οι χώροι θα αποδοθούν στους ιδιοκτήτες του στην κατάσταση που αυτοί βρίσκονται πριν από την κατάληψη. Προς τούτο η ΑΤΤΙΚΟ ΜΕΤΡΟ Α.Ε. θα καταγράψει την υφιστάμενη, προ της κατάληψης, κατάσταση.

3. Η κατάληψη θα διαρκέσει μέχρι την ολοκλήρωση του έργου.

4. Η αποζημίωση για την προσωρινή κατάληψη των παραπάνω ιδιοκτησιών θα καθορισθεί όπως προβλέπεται από τις διατάξεις του δεκάτου άρθρου του Ν. 1955/91, θα καταβληθεί δε όπως ορίζεται στο άρθρο τρίτο του ιδίου Νόμου.

Η απόφαση αυτή να δημοσιευτεί στην Εφημερίδα της Κυβερνήσεως.

Αθήνα, 28 Μαρτίου 2001

Ο ΥΠΟΥΡΓΟΣ

Κ. ΛΑΛΙΩΤΗΣ

