



04002851904010008



2619

ΕΦΗΜΕΡΙΣ ΤΗΣ ΚΥΒΕΡΝΗΣΕΩΣ

ΤΗΣ ΕΛΛΗΝΙΚΗΣ ΔΗΜΟΚΡΑΤΙΑΣ

ΤΕΥΧΟΣ ΤΕΤΑΡΤΟ

Αρ. Φύλλου 285

19 Απριλίου 2001

ΠΕΡΙΕΧΟΜΕΝΑ

ΑΠΟΦΑΣΕΙΣ

- Προσθήκη καθ' ύψος στο κτίριο του Κέντρου Εκπομπής της ΕΡΤ στον ΥΜΗΤΤΟ, που θεωρείται νομίμως υφιστάμενο, σύμφωνα με την παρ. 8 του άρθρου 19 του Ν. 1730/1987 (ΦΕΚ 145Α)..... 1
- Καθορισμός χρήσης έκτασης στην εκτός σχεδίου και εκτός ορίων περιοχή Αγκίστρου Ν. Σερρών για την εγκατάσταση Υδροηλεκτρικού Σταθμού ΙΙ Αγκίστρου. 2
- Κήρυξη αναδασωτέας έκτασης στη θέση «Οβρυόκαμπος» περιφέρειας της κοινότητας Λεοντίου Ν. Αχαΐας. 3

ΑΠΟΦΑΣΕΙΣ

- Αριθ. 45884 (1)
- Προσθήκη καθ' ύψος στο κτίριο του Κέντρου Εκπομπής της ΕΡΤ στον ΥΜΗΤΤΟ, που θεωρείται νομίμως υφιστάμενο, σύμφωνα με την παρ. 8 του άρθρου 19 του Ν. 1730/1987 (ΦΕΚ 145Α).

Ο ΥΠΟΥΡΓΟΣ ΠΕΡΙΒΑΛΛΟΝΤΟΣ ΧΩΡΟΤΑΞΙΑΣ ΚΑΙ ΔΗΜΟΣΙΩΝ ΕΡΓΩΝ

Έχοντας υπόψη:

1. Τις διατάξεις της παραγρ. 4 του άρθρου 22 του Ν. 2644/9.10.98 (ΦΕΚ 233Α/98).
2. Το υπ' αρ. Α. Π 107620/19.5.2000 έγγραφο της Γενικής Δ/σης ΠΕΡΙΒΑΛΛΟΝΤΟΣ ΕΥΠΕ του ΥΠΕΧΩΔΕ.

3. Τις διατάξεις της παραγρ. 8 του άρθρου 19 του Ν. 1790/ΦΕΚ 145Α/18.8.87.

4. Το υπ' αρ. 33708/1145/29.3.68 έγγραφο (παραχωρητήριο) της Γενικής Δ/σης Δασών του Υπουργείου Γεωργίας.

5. Τα υπ' αρ. 3749/6.4.1993, 919/5.3.1992 και 4749/4.9.2000 έγγραφα του Δασαρχείου Πεντέλης.

6. Την υπ' αρ. 4612/22.2.2000 αίτηση της ΕΡΤ Α.Ε.

7. Το υπ' αρ. 1377/26.10.98 Προέδρου ΕΡΤ.

8. Το γεγονός ότι με την προσθήκη δεν θίγεται το περιβάλλον αφ' ενός γιατί το μέγεθος της προσθήκης είναι πολύ μικρό, σε σχέση με την έκταση του γηπέδου και αφ' ετέρου γιατί βελτιώνει την υπάρχουσα κατάσταση από την άποψη σύνθεσης των όγκων και αισθητικής των όψεων.


9. Την αρ. 103326/1281/96 απόφαση του Υπουργού και του Υφυπουργού ΠΕ.ΧΩ.Δ.Ε. για μεταβίβαση αρμοδιοτήτων, (ΦΕΚ 1126/Β/1996), αποφασίζουμε:

Ότι επιτρέπεται η προσθήκη κατ' επέκταση κλιμακωτά 19,40 μ² και καθ' ύψος Α' ορόφου εμβαδού 253,06 μ² ύψους 5,27 μ και συνολικού όγκου 1412,48μ³ επί του υπάρχοντος Κτιρίου εκπομπής της ΕΡΤ που βρίσκεται σε γήπεδο έκτασης 15,381,42μ² στον Υμηττό, θέση Εύζωνοι σύμφωνα με τα σχέδια που έχουν υποβληθεί και συνοδεύουν την απόφαση αυτή.

Η απόφαση αυτή να δημοσιευθεί στην Εφημερίδα της Κυβερνήσεως.

Αθήνα, 14 Μαρτίου 2001

Με εντολή Υπουργού
Ο Γενικός Γραμματέας
ΗΛΙΑΣ ΜΠΕΡΙΑΤΟΣ

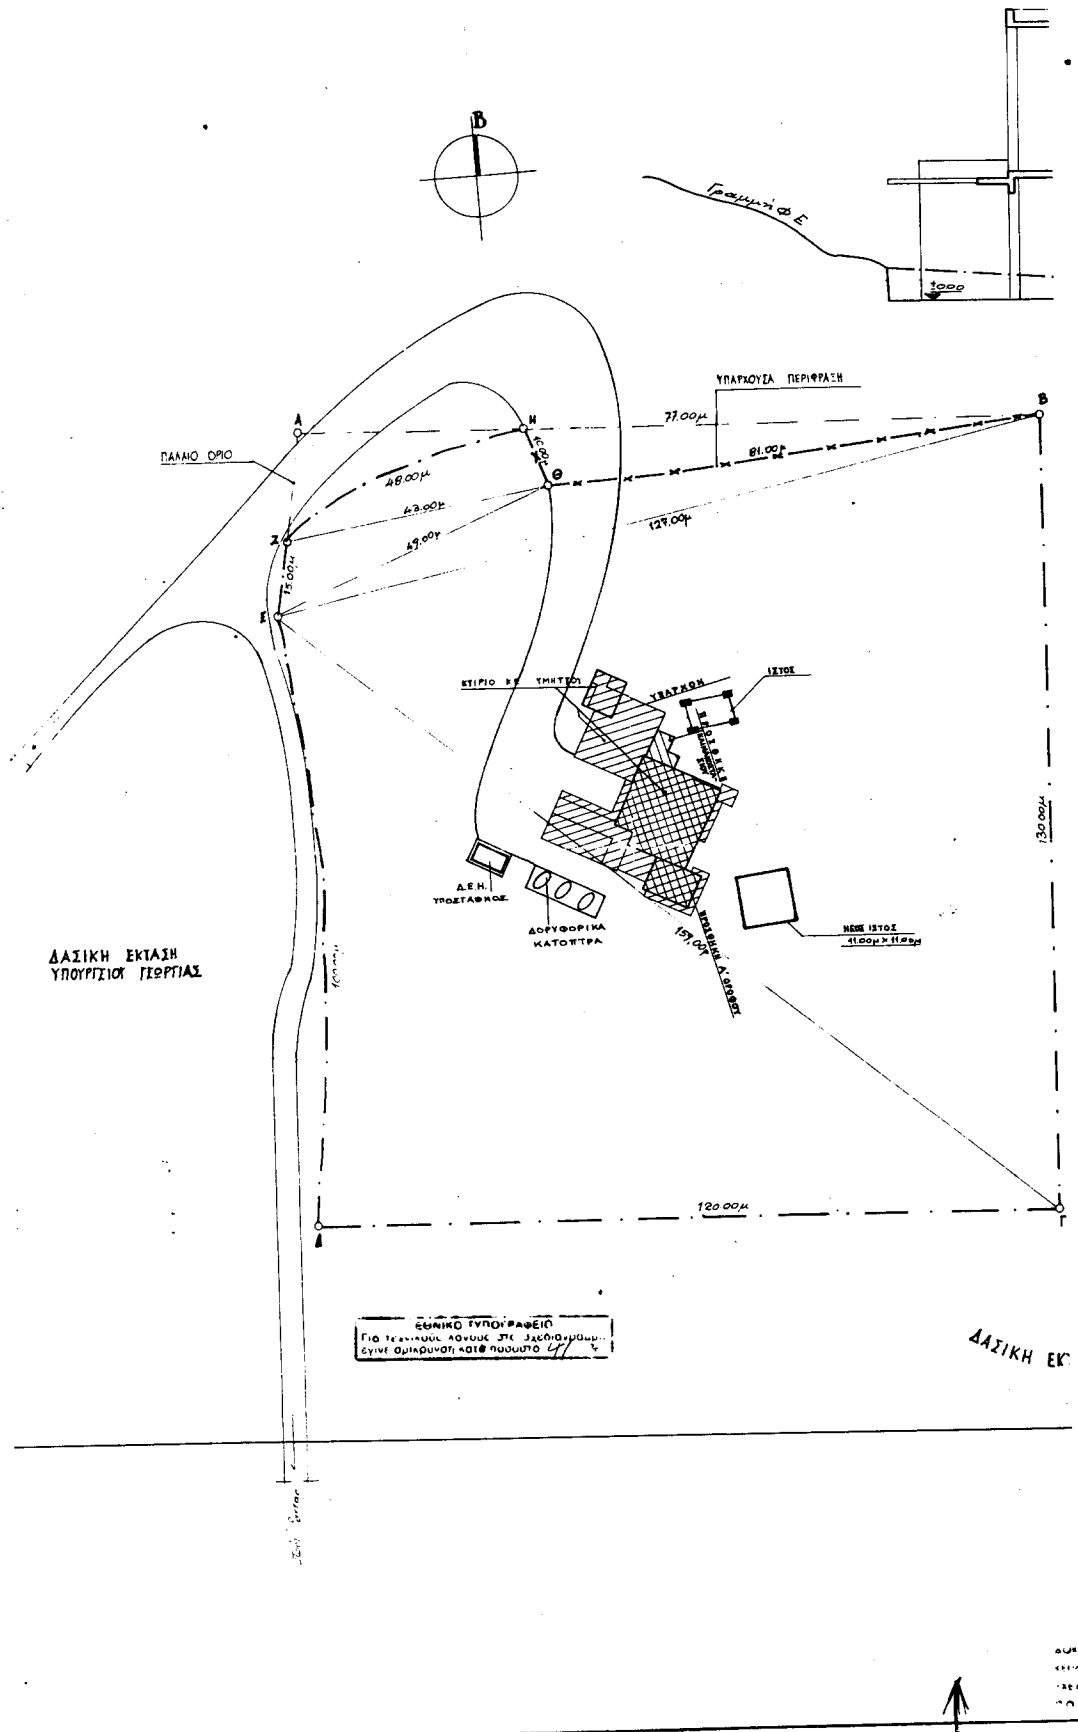

Σχηματισμός Ισπύ
Κλίμακα 1:100

1000

ΦΡΑΞΗ

13000

ΜΕΡΟΣ 1502
4100μ x 1140μ

ΔΑΣΙΚΗ ΕΚΤΑΣΗ ΥΠΟΠΤΕΟΥ ΓΕΩΡΓΙΑΣ

Ε ΟΙΚΟΠΕΔΟΥ (ΒΓΔΕΖΗΘΒ) = (ΖΗΘ) = $\sqrt{50,5 \times 2,5 \times 40,50 \times 7,50} = 195,83 \text{ m}^2$
 (ΕΖΘ) = $\sqrt{53,50 \times 10,50 \times 4,50 \times 38,50} = 311,96 \text{ m}^2$
 (ΕΘΒ) = $\sqrt{128,50 \times 79,50 \times 47,50 \times 1,50} = 853,15 \text{ m}^2$
 (ΘΓΕ) = $\sqrt{208 \times 81 \times 49 \times 78} = 8.024,53 \text{ m}^2$
 (ΓΔΕ) = $\sqrt{189,50 \times 30,50 \times 69,50 \times 89,50} = 5.995,95 \text{ m}^2$

ΣΥΝΟΛΟ = 15.381,42 m²

Πραγματοποιούμενα στοιχεία δόμησης:

- Καλυψη: (βλ. σκ. Α-3) = 527,52 m²
- Δόμηση: Ισόγειο (υπάρχον + προσθήκη) = (βλ. σκ. Α-3) = 527,52 m²
- Προσθήκη ορόφου: (βλ. σκ. Α-5) = 252,96 m²
- Σύνολο = 780,48 m²
- Μέγιστο ύψος H = 3,42 μ.

EPT	ΔΙΕΥΘΥΝΣΗ ΔΟΜΙΚΩΝ & ΗΛΕΚΤΡΟΜΗΧΑΝΟΛΟΓΙΚΩΝ ΕΡΓΩΝ					
	ΥΠΟΔΙΕΥΘΥΝΣΗ ΔΟΜΙΚΩΝ & ΟΔΙΚΩΝ ΕΡΓΩΝ					
ΕΡΓΟ	ΠΡΟΣΘΗΚΗ Α' ΟΡΟΦΟΥ ΣΤΟ ΚΤΙΡΙΟ ΚΕ. ΥΜΗΤΤΟΥ					
ΘΕΣΗ	ΥΜΗΤΤΟΣ					
ΝΟΜΟΣ	ΠΟΛΗ ΑΤΤΙΚΗ					
ΘΕΜΑ ΣΧΕΔΙΟΥ	<table border="1"> <tr> <td>ΚΩΔ. ΑΡΙΘ. ΕΡΓΟΥ</td> </tr> <tr> <td>ΧΡΟΝΟΣ 1992 ΑΡ.</td> </tr> <tr> <td>ΑΡΙΘΜΟΣ ΣΧΕΔΙΟΥ</td> </tr> <tr> <td>A-1α</td> </tr> </table>		ΚΩΔ. ΑΡΙΘ. ΕΡΓΟΥ	ΧΡΟΝΟΣ 1992 ΑΡ.	ΑΡΙΘΜΟΣ ΣΧΕΔΙΟΥ	A-1α
ΚΩΔ. ΑΡΙΘ. ΕΡΓΟΥ						
ΧΡΟΝΟΣ 1992 ΑΡ.						
ΑΡΙΘΜΟΣ ΣΧΕΔΙΟΥ						
A-1α						
ΚΛΙΜΑΚΑ 1:500						
ΧΡΟΝΟΣ ΜΕΛΕΤΗΣ ΑΥΓΟΥΣΤΟΣ 1992						
ΜΕΛΕΤΗ	ΣΧΕΔΙΑΣΗ	ΘΕΩΡΗΣΗ				
Γ. ΚΡΗΤΙΚΙΔΗΣ	Δ. ΠΑΡΠΑΙΡΗΣ					
Ε. ΜΑΝΑΣ						
ΠΑΡΑΤΗΡΗΣΕΙΣ						
ΜΑΝΑΣ ΕΥΣΤΑΘΙΟΣ ΔΙΠΛΩΜΑΤΟΥΧΟΣ ΑΡΧΙΤΕΚΤΩΝ ΚΑΛΑΜΑΤΑΣ ΕΘΝΙΚΟ ΜΕΤΣΥΒΕΙΟ ΠΟΛΥΤΕΧΝΕΙΟΥ ΜΕΛΟΣ 1985 ΕΠΙΣΤΗΜΟΝΙΚΗ ΕΤΕΡΟΔΕΙΞΗ						

Αριθ. 288

(2)

Καθορισμός χρήσης έκτασης στην εκτός σχεδίου και εκτός ορίων περιοχή Αγκίστρου Ν. Σερρών για την εγκατάσταση Υδροηλεκτρικού Σταθμού II Αγκίστρου.

Ο ΝΟΜΑΡΧΗΣ ΣΕΡΡΩΝ

Έχοντας υπόψη:

1. Τις διατάξεις του Ν. 1512/85 «Τροποποίηση και συμπλήρωση πολεοδομικών διατάξεων, ρύθμιση συναφών θεμάτων» και ειδικότερα το άρθρο 3 αυτού.
2. Το υπ' αριθμόν 17070/29.11.2000 έγγραφο του τμήματος Τοπικής Αυτ/σης Σερρών.
3. Την υπ' αριθμόν 51/19.1.2001 εισήγηση του Πολεοδομικού Γραφείου Σιδηροκάστρου.
4. Τις διατάξεις του άρθρου 29Α του Ν. 1558/1985, που προστέθηκαν με το άρθρο 27 του Ν. 2081/92, αποφασίζουμε:

1. Καθορίζεται η χρήση τμήματος του υπ' αριθμόν (2) κοινοχρήστου τεμαχίου αγρ/τος Αγκίστρου Σερρών διανομής 1958, υπό στοιχεία (ΑΒΓΔΕΖΑ) εμβαδού 4000 m² όπως αυτό φαίνεται στο συνημμένο τοπογραφικό διάγραμμα για την ίδρυση - εγκατάσταση Υδροηλεκτρικού σταθμού.


2. Η απόφαση αυτή μαζί με το τοπογραφικό διάγραμμα να δημοσιευθούν στην Εφημερίδα της Κυβερνήσεως, έχοντας ισχύ από την δημοσίευσή της.

3. Από τις διατάξεις της απόφασης αυτής δεν προκαλείται δαπάνη σε βάρος του προϋπολογισμού της Κοινότητας Αγκίστρου.

Η απόφαση αυτή να δημοσιευθεί στην Εφημερίδα της Κυβερνήσεως.


Σιδηρόκαστρο, 27 Μαρτίου 2001

Ο Νομάρχης
ΑΝΑΣΤΑΣΙΟΣ ΚΑΡΥΠΙΔΗΣ

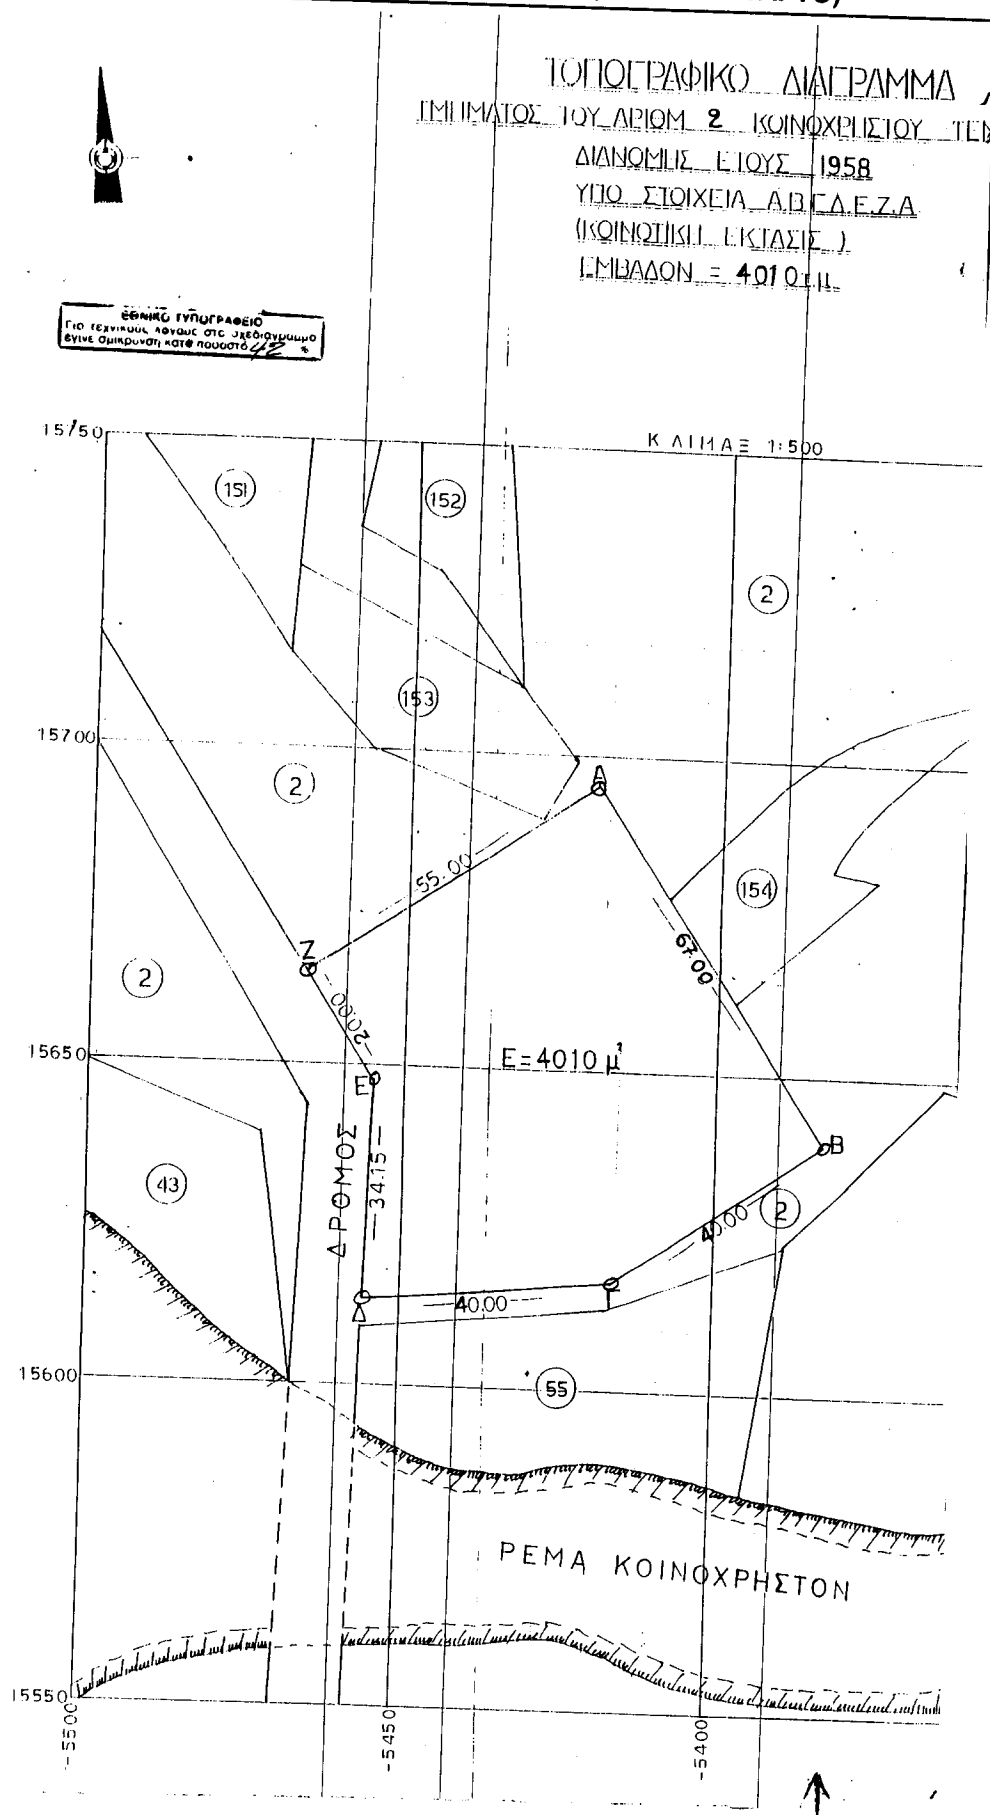

ΔΙΑΓΡΑΜΜΑ
ΔΙΟΧΡΗΣΙΟΥ ΤΕΜΑΧΙΟΥ
Σ 1958
ΑΒΓΔΕΖΑ
ΑΣΣ
10.11

ΗΛΙΑΣ ΣΑΒΒΑ ΑΜΙΑ
ΔΙΠΛΩΜΑΤ. ΠΟΛΙΤΙΚΟΣ ΜΗΧΑΝΙΚΟΣ
ΠΟΛΥΤΕΧΝΕΙΟΥ ΤΑΡΜΙΝΑΤ ΓΕΩΜ. ΜΗΤΡΩΟΥ 35325
ΜΕΛΟΣ Τ.Ε.Ε. ΓΕΩΜ. ΜΗΤΡΩΟΥ 35325
ΜΕΡΑΡΧΙΑΣ 31 ΣΕΠΤΕΜΒΡΙΟΥ 1963

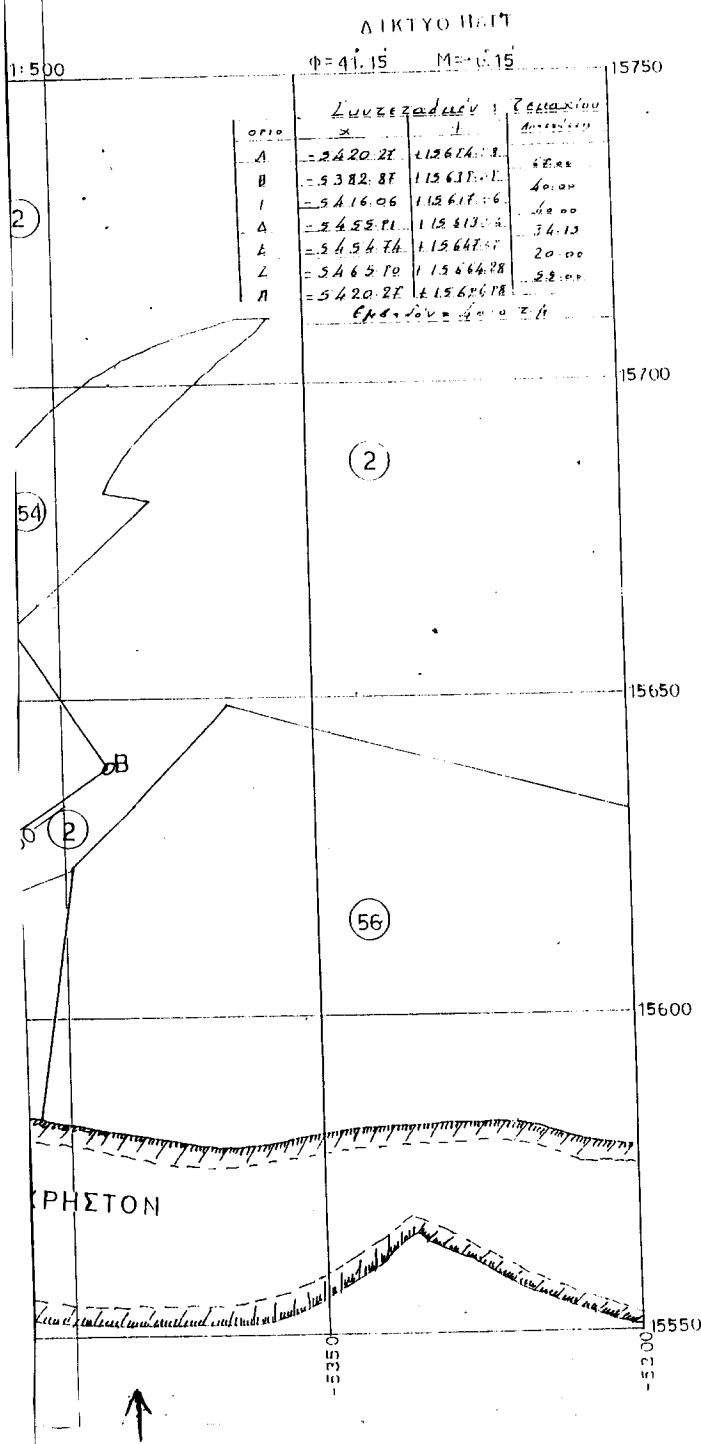

Αριθ. 463

(3)
Κήρυξη αναδασωτέας έκτασης στη θέση «Οβρυόκαμπος» περιφέρειας της κοινότητας Λεοντίου Ν. Αχαΐας.

Ο ΓΕΝΙΚΟΣ ΓΡΑΜΜΑΤΕΑΣ
ΠΕΡΙΦΕΡΕΙΑΣ ΔΥΤΙΚΗΣ ΕΛΛΑΔΑΣ

Έχοντας υπόψη:

1. Το άρθρο 117 παρ. 3 του Συντάγματος της Χώρας.
2. Τις διατάξεις του Ν. 2503/97 «Διοίκηση, οργάνωση, στελέχωση της Περιφέρειας, ρύθμιση θεμάτων για την τοπική αυτοδιοίκηση και άλλες διατάξεις».
3. Την αριθ. 186/30.6.1998 (ΦΕΚ 727/Β/98) απόφαση Γ.Γ.Π.Δ.Ε «Άσκηση αρμοδιοτήτων Γενικού Γραμματέα Περιφέρειας Δυτ. Ελλάδας επί θεμάτων ΔΑΣΙΚΩΝ και μεταβίβαση του δικαιώματος υπογραφής στους Προϊσταμένους Υπηρεσιακών Μονάδων της Περιφέρειας».
4. Τις διατάξεις του Ν. 998/79 «Περί προστασίας των Δασών και των δασικών εκτάσεων» και συγκεκριμένα:
 - α) Του άρθρου 41 παρ. 1
 - β) Του άρθρου 38 παρ.2
 - γ) Του άρθρου 70 παρ. 3 του Ν. 998/79, όπως συμπληρώθηκε με τον Ν. 2040/92.
5. Τις σχετικές δ/γές του Υπουργ. Γεωργίας
6. Την αριθ. 1126/16.2.2001 πρόταση του Δασαρχείου Πατρών «περί κηρύξεως εκτάσεως ως αναδασωτέας» 0,425 στρεμμάτων στη θέση «Οβρυόκαμπος» περιφέρειας της κοινότητας Λεοντίου.

7. Τη θετική εισήγηση της Δ/σης Δασών Ν. Αχαΐας, αποφασίζουμε:

Κηρύσσουμε Αναδασωτέα, με σκοπό την αποκατάσταση με φυσική ή τεχνητή αναγέννηση της δασικής βλάστησης που καταστράφηκε από παράνομη κατάληψη δια διαμόρφωσης χώρου και κατασκευής κτίσματος που έγινε από τον Ανδρέα Ιω. Παρασκευόπουλο, κάτοικο Λιμνοχωρίου και διαπιστώθηκε στις 28.12.2000, τη δημόσια δασική έκταση (με χορτολιβαδική βλάστηση, αραιά άτομα μούρτζιας & ξηροφυτικούς θάμνους) εμβαδού τετρακοσίων είκοσι πέντε τετραγωνικών μέτρων (0,425 στρέμ.) στη θέση «Οβρυόκαμπος, περιφέρεια της κοινότητας Λεοντίου και η οποία προσδιορίζεται από τα στοιχεία 1, 2, 3, 4, 1, όπως αυτά φαίνονται στο συνημμένο διάγραμμα το οποίο αποτελεί αναπόσπαστο μέρος της απόφασης αυτής και έχει όρια:

Ανατολικά: Με δημόσια δασική έκταση
Δυτικά: Με δημόσια δασική έκταση
Βόρεια: Με δημόσια δασική έκταση
Νότια: Με δημόσια δασική έκταση
Η παρούσα ισχύει μετά τη δημοσίευσή της στην Κοινότητα Λεοντίου σύμφωνα με το άρθρο 37 του Ν. 3200/55.
Η απόφαση αυτή να δημοσιευθεί στην Εφημερίδα της Κυβερνήσεως.

Πάτρα, 19 Μαρτίου 2001

Με εντολή Γενικού Γραμματέα Περιφέρειας
Ο Γενικός Διευθυντής
ΠΑΝ. ΣΚΟΥΡΑΣ

