



04002931904010012



2679

ΕΦΗΜΕΡΙΣ ΤΗΣ ΚΥΒΕΡΝΗΣΕΩΣ

ΤΗΣ ΕΛΛΗΝΙΚΗΣ ΔΗΜΟΚΡΑΤΙΑΣ

ΤΕΥΧΟΣ ΤΕΤΑΡΤΟ

Αρ. Φύλλου 293

19 Απριλίου 2001

ΠΕΡΙΕΧΟΜΕΝΑ

ΑΠΟΦΑΣΕΙΣ

- Αποστολή έκδοσης οικοδομικών αδειών και εκτέλεσης οικοδομικών εργασιών στα Ο.Τ. Γ47, Γ48, Γ50, Γ62, Γ63, Γ76, Γ101, Γ107, Γ109, Γ117, Γ118, Γ144Α, Γ146, Γ149, Γ431, Γ442, Γ445, Γ509 της Κοινότητας Πεύκων Νομού Θεσσαλονίκης 1
- Κήρυξη ως αναδασωτέας εκτάσεως 3,146 στρεμμάτων στη θέση «Κόκκινο Λιμανάκι - Ζούγκλα» Δήμου Ραφήνας του Νομού Αττικής 2

ΑΠΟΦΑΣΕΙΣ

- Αριθ. 6042/2000 (1)
Αποστολή έκδοσης οικοδομικών αδειών και εκτέλεσης οικοδομικών εργασιών στα Ο.Τ. Γ47, Γ48, Γ50, Γ62, Γ63, Γ76, Γ101, Γ107, Γ109, Γ117, Γ118, Γ144Α, Γ146, Γ149, Γ431, Γ442, Γ445, Γ509 της Κοινότητας Πεύκων Νομού Θεσσαλονίκης.

Ο ΓΕΝΙΚΟΣ ΓΡΑΜΜΑΤΕΑΣ ΠΕΡΙΦΕΡΕΙΑΣ ΚΕΝΤΡΙΚΗΣ ΜΑΚΕΔΟΝΙΑΣ

Έχοντας υπόψη:

- 1) Τις διατάξεις του άρθρου 159 του από 14-7-1999 Π.Δ/τος «Κώδικας βασικής πολεοδομικής νομοθεσίας» (ΦΕΚ 580Δ/99).
- 2) Τις διατάξεις του Ν. 2503/1997 «Διοίκηση, Οργάνωση της Περιφέρειας, ρύθμιση θεμάτων για την Τοπική Αυτοδιοίκηση και άλλες διατάξεις» (ΦΕΚ 107Α/97).
- 3) Τις διατάξεις του Ν. 2831/2000 «Τροποποίηση των διατάξεων του Ν.1577/1985 (Γενικός Οικοδομικός Κανονισμός) και άλλες πολεοδομικές διατάξεις» (ΦΕΚ 140Α/2000) και ειδικότερα του άρθρου 29.

4) Τις διατάξεις της με αριθ.5631/26-7-2000 (ΦΕΚ 1339/Β/2000) Απόφασης του Γενικού Γραμματέα Περιφέρειας Κεντρικής Μακεδονίας και ειδικότερα της παρ.3.Β. 1.του άρθρου 1.

5) Τις διατάξεις του άρθρου 29Α του Ν. 1558/1985 «Κυβέρνηση και Κυβερνητικά Όργανα» (ΦΕΚ 137Α/85) που προστέθηκε με το άρθρο 27 του Ν.2081/1992 (ΦΕΚ 154Α/92) και αντικαταστάθηκε με την παράγραφο 2α του άρθρου 1 του Ν. 2469/1997 (ΦΕΚ 38Α/97).

6) Το με αριθ. 9915/3220/12-9-2000 έγγραφο της Εταιρείας Ύδρευσης Αποχέτευσης Θεσσαλονίκης.

7) Την 64η πράξη/5η συνεδρία/ 20-3-2001 ομόφωνη θετική γνωμοδότηση του Περιφερειακού Σ.Χ.Ο.Π.Κεντρικής Μακεδονίας.

8) Το γεγονός ότι από τις κανονιστικές διατάξεις αυτής της Απόφασης δεν προκαλείται δαπάνη σε βάρος του κρατικού προϋπολογισμού και του οικείου Ο.Τ.Α., αποφασίζουμε:

Επιβάλλεται αναστολή έκδοσης οικοδομικών αδειών και εκτέλεσης οικοδομικών εργασιών επί ένα χρόνο στα Ο.Τ. Γ47, Γ48, Γ50, Γ62, Γ63, Γ101, Γ107, Γ109, Γ117, Γ118, Γ144Α, Γ146, Γ149, Γ431, Γ431, Γ442, Γ445 και Γ509 της Κοινότητας Πεύκων Νομού Θεσσαλονίκης, όπως αυτά σημειώνονται χρωματισμένα στα επτά συνημμένα διαγράμματα, κλίμακας 1:1000, θεωρημένα από το Δ/ντή της ΔΙΠΕΧΩ Κ.Μ που συνοδεύουν την Απόφαση αυτή, προκειμένου να υλοποιηθεί η υδραυλική μελέτη στα γειτνιάζοντα με χειμάρρους οικοδομικά τετράγωνα.

Η ισχύς της Απόφασης αρχίζει από τη δημοσίευσή της στην Εφημερίδα της Κυβερνήσεως.


Η απόφαση αυτή και το διάγραμμα που τη συνοδεύει να δημοσιευθούν στην Εφημερίδα της Κυβερνήσεως.


Θεσσαλονίκη, 30 Μαρτίου 2001


Με εντολή του Γενικού Γραμματέα


Ο Γενικός Διευθυντής

ΔΗΜΟΣΘΕΝΗΣ ΣΑΡΗΓΙΑΝΝΗΣ

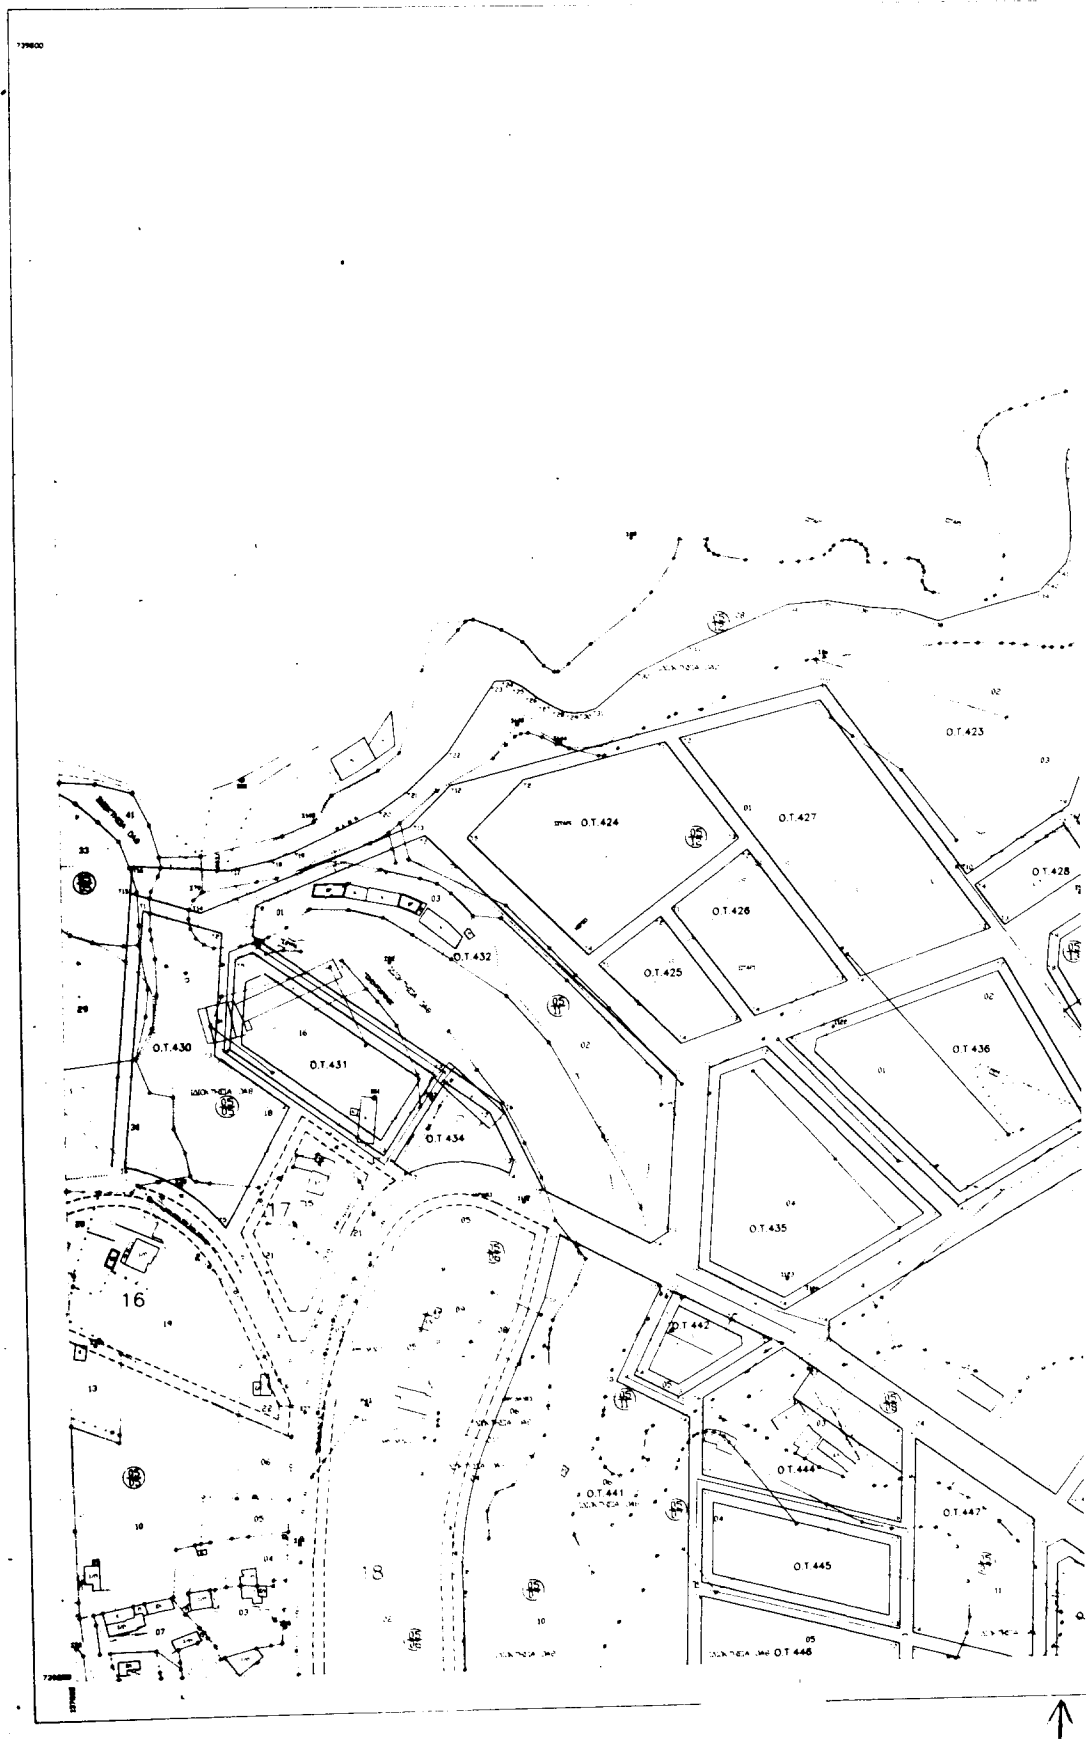

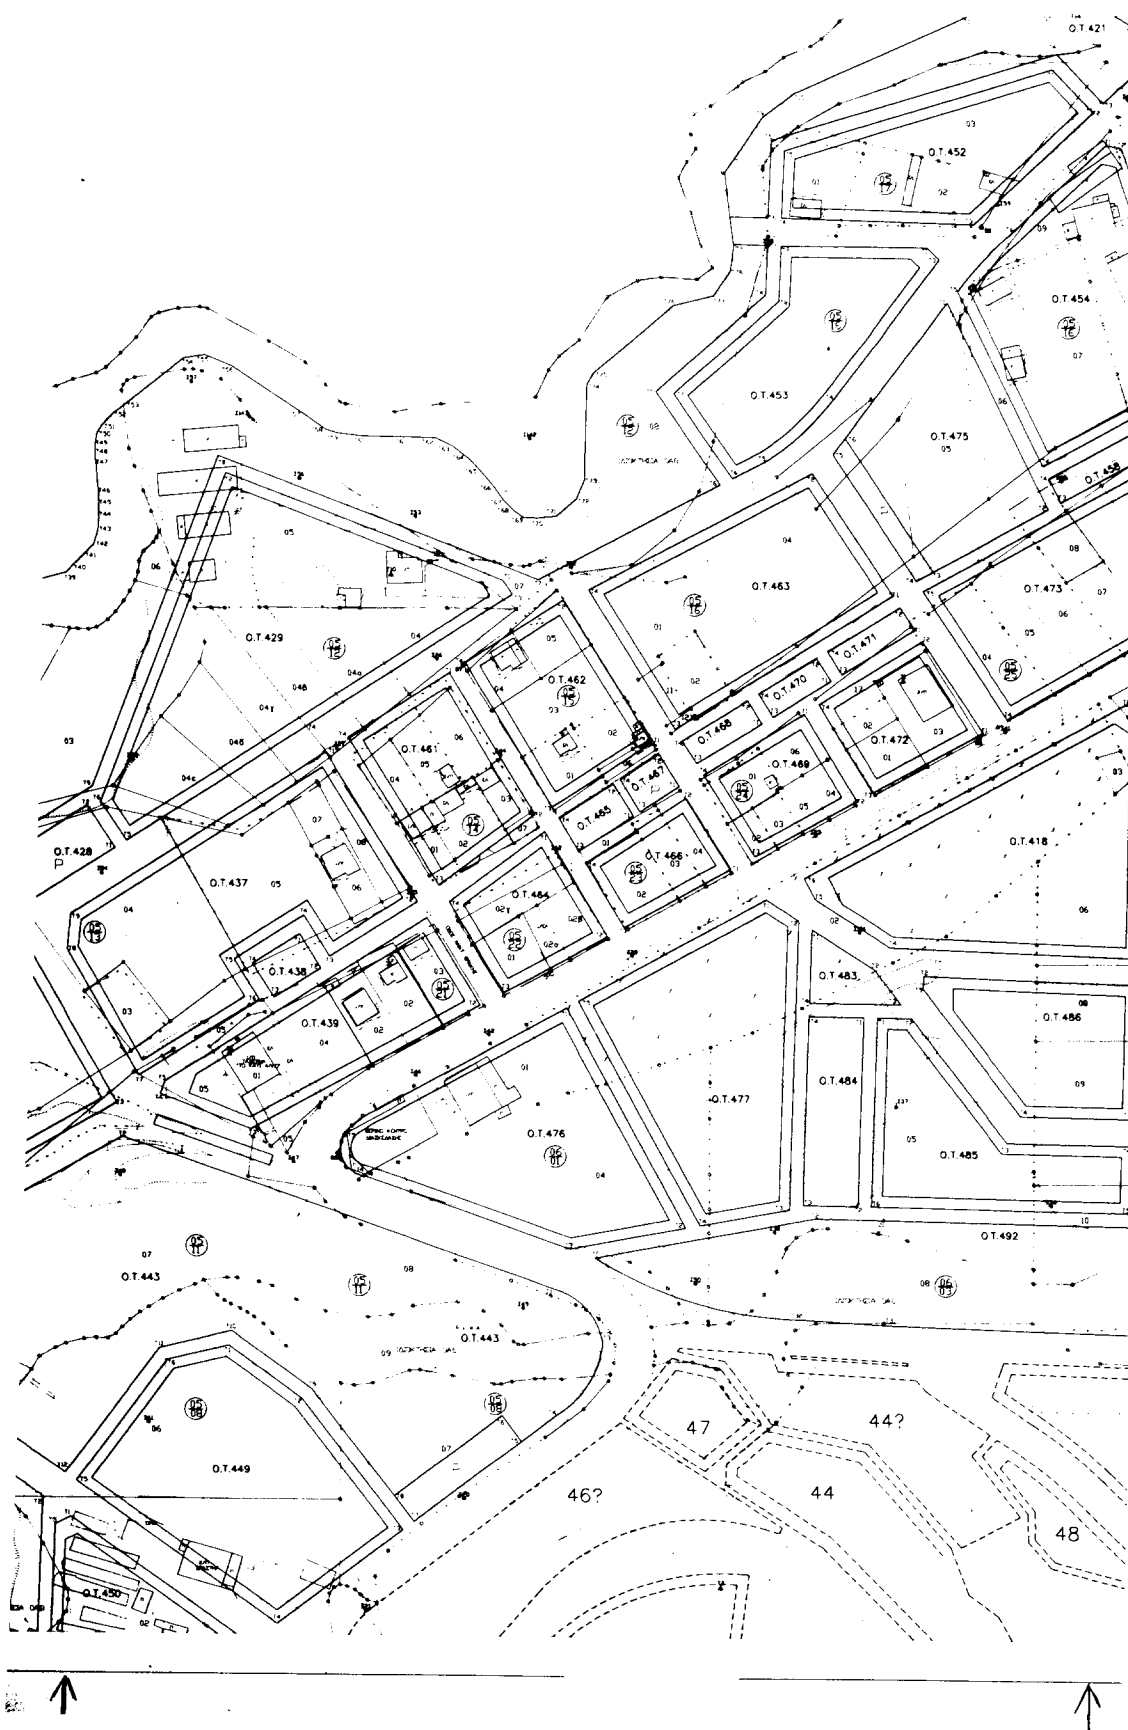

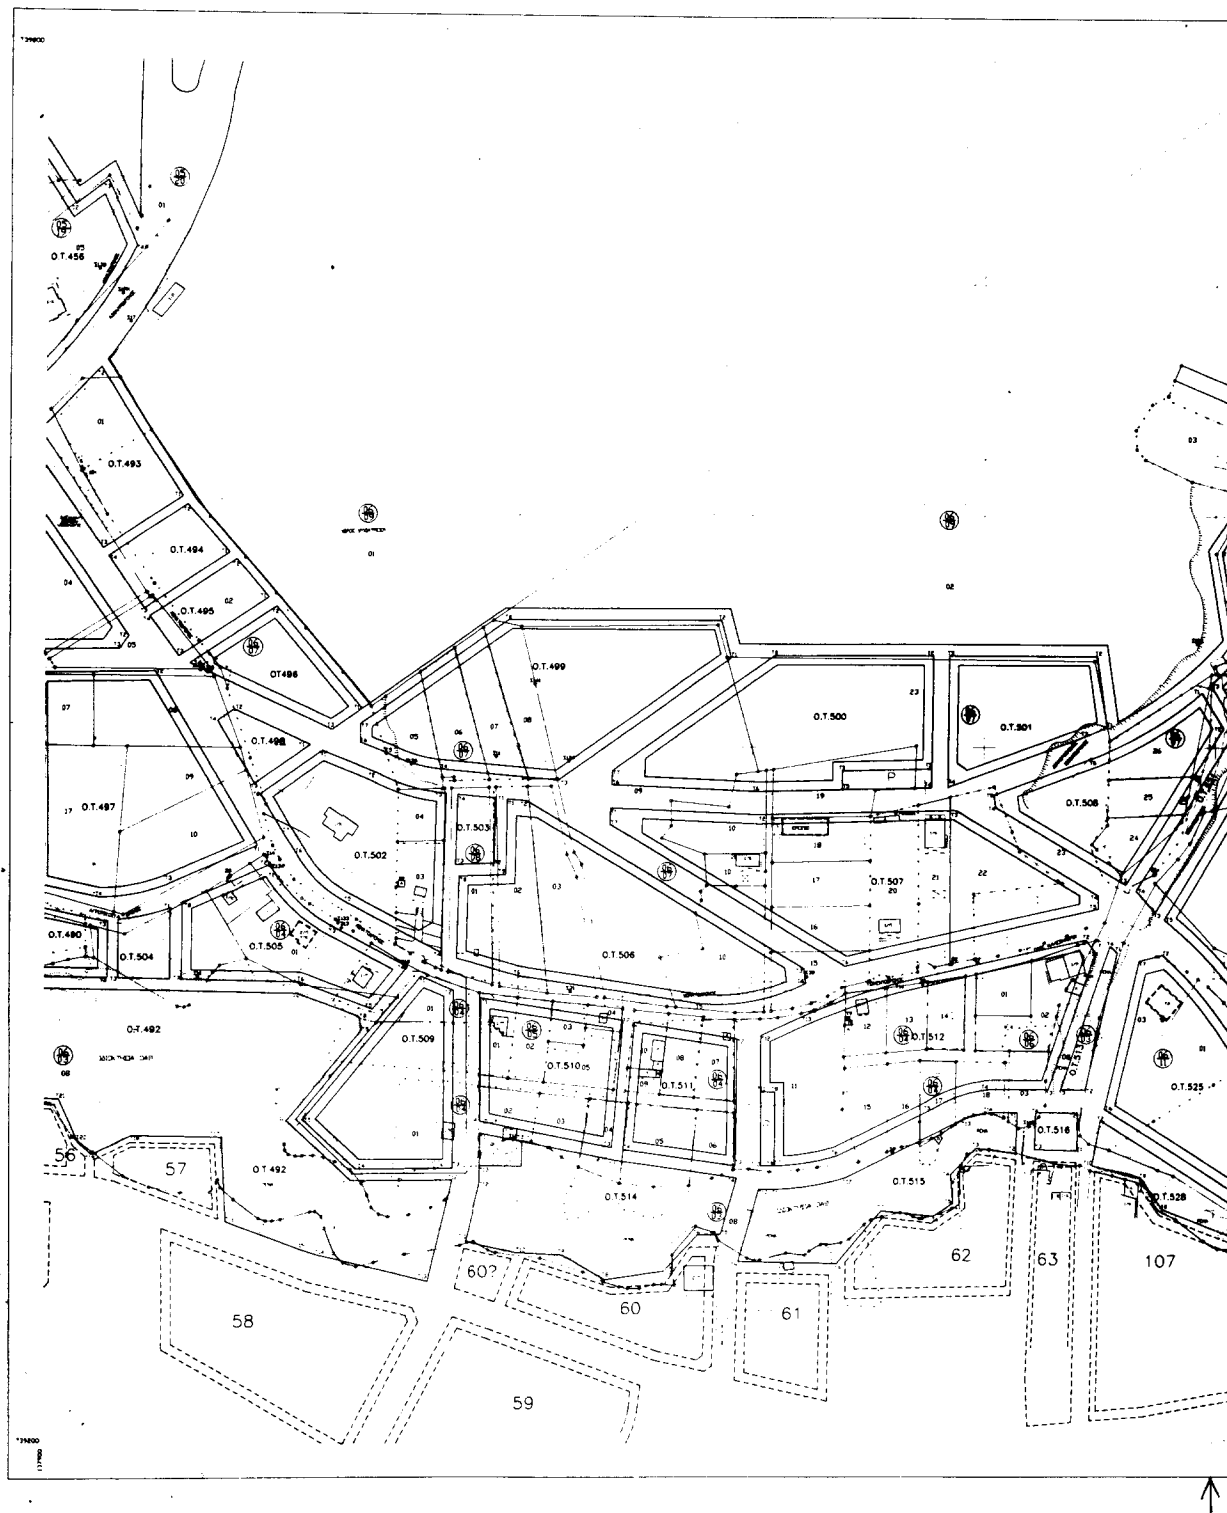

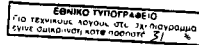[illegible]

Инструкция № 9.Г.

ΚΗΝ/ΝΟΣ	ΚΟΥΤΙΑΣ
ΤΟΠΟΥΡΑΦΟΣ	ΜΕΛΑΝΙΝΟΣ
ΑΝΑΔΟΧΟΙ	
ΚΥΡΙΑΚΟΣ	ΣΑΒΒΗΛΗΣ
ΤΟΠΟΥΡΑΦΟΣ	ΜΗΧΑΝΙΚΟΣ
ΑΝΑΣΤΑΣΙΑ	ΑΔΟΥΔΑΚΗ
ΤΟΠΟΥΡΑΦΟΣ	ΜΗΧΑΝΙΚΟΣ
ΟΙΚΙΑΣ ΜΕΛΕΤΗΣ	
Ε. ΕΥΛΟΦΙΔΟΥ	ΑΡΧΙΤΕΚΤΩΝ
Π. ΓΕΛΑΚΗ	ΤΟΠΟΥΡΑΦΟΣ
Ν. ΜΠΑΛΑΣΤΙΝΟΣ	ΤΟΠΟΥΡΑΦΟΣ
	ΜΗΧ.
	ΜΗΧ.
	ΜΗΧ.

000000 - 00000000

NOMOS: ΘΕΣΣΑΛΟΝΙΚΗΣ

